

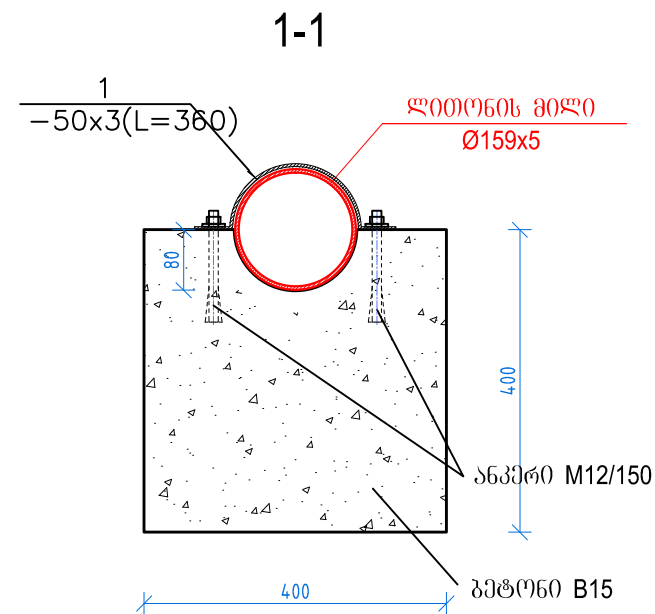


მილსადენის არხზე ბაფასპლა №3

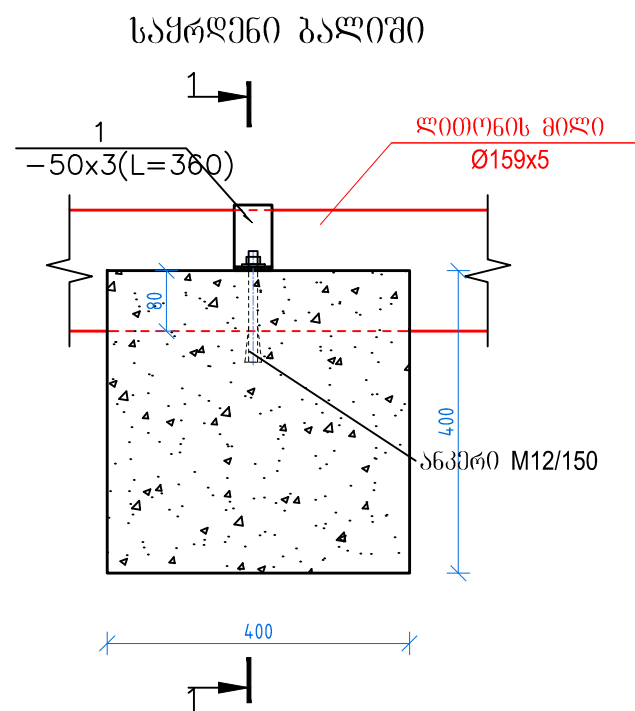

1. ზოლოვანა $50 \times 3 (L=360 \text{ mm})$ -- 2 ცალი
2. ანკერი M12/150 -- 4 ცალი
3. ბეტონი B 15 -- 0.14 მ³

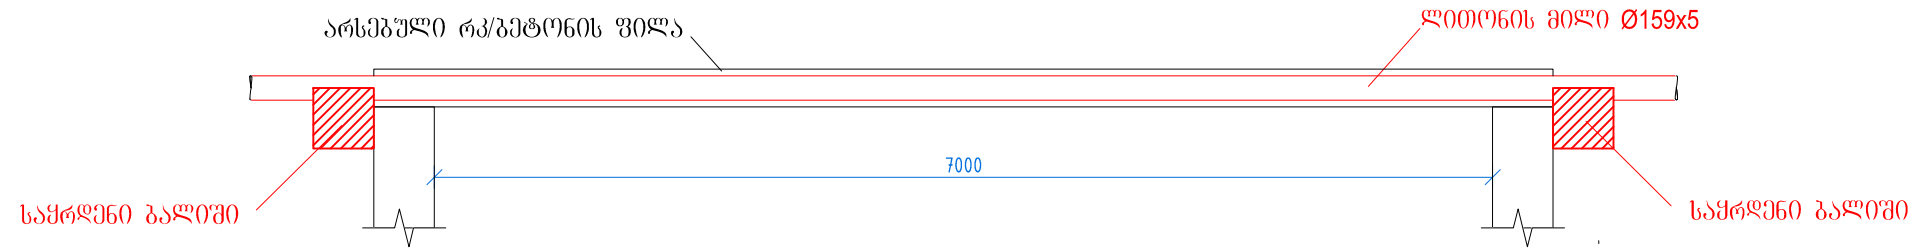

ბოლნისის მუნიციპალიტეტის დაბა თამარისის წყალსადენის ამორტიზებული დაქსნის მილდენის რეაბილიტაციის პროექტი

თანამდებობა	გვარი	სელქონება	მილსადენის არხზე ბაფასპლა №3	
დირექტორი	ბ. ჩიტბე			
შეასრულა	ზ. გვებუაძე		სტადია მკ	მასშტაბი: 1:50; 1:10
შეამოწმა	ფ. მიქიაშვილი		ფურცელი № კ-3	ქ. თბილისი 2016წ
			ფურცელი 4	