


მონ. რ/ბ. მზილი ჩონჩხის სამონტაჟო სქემა „4“ ღერძზე

(მ 1:150)

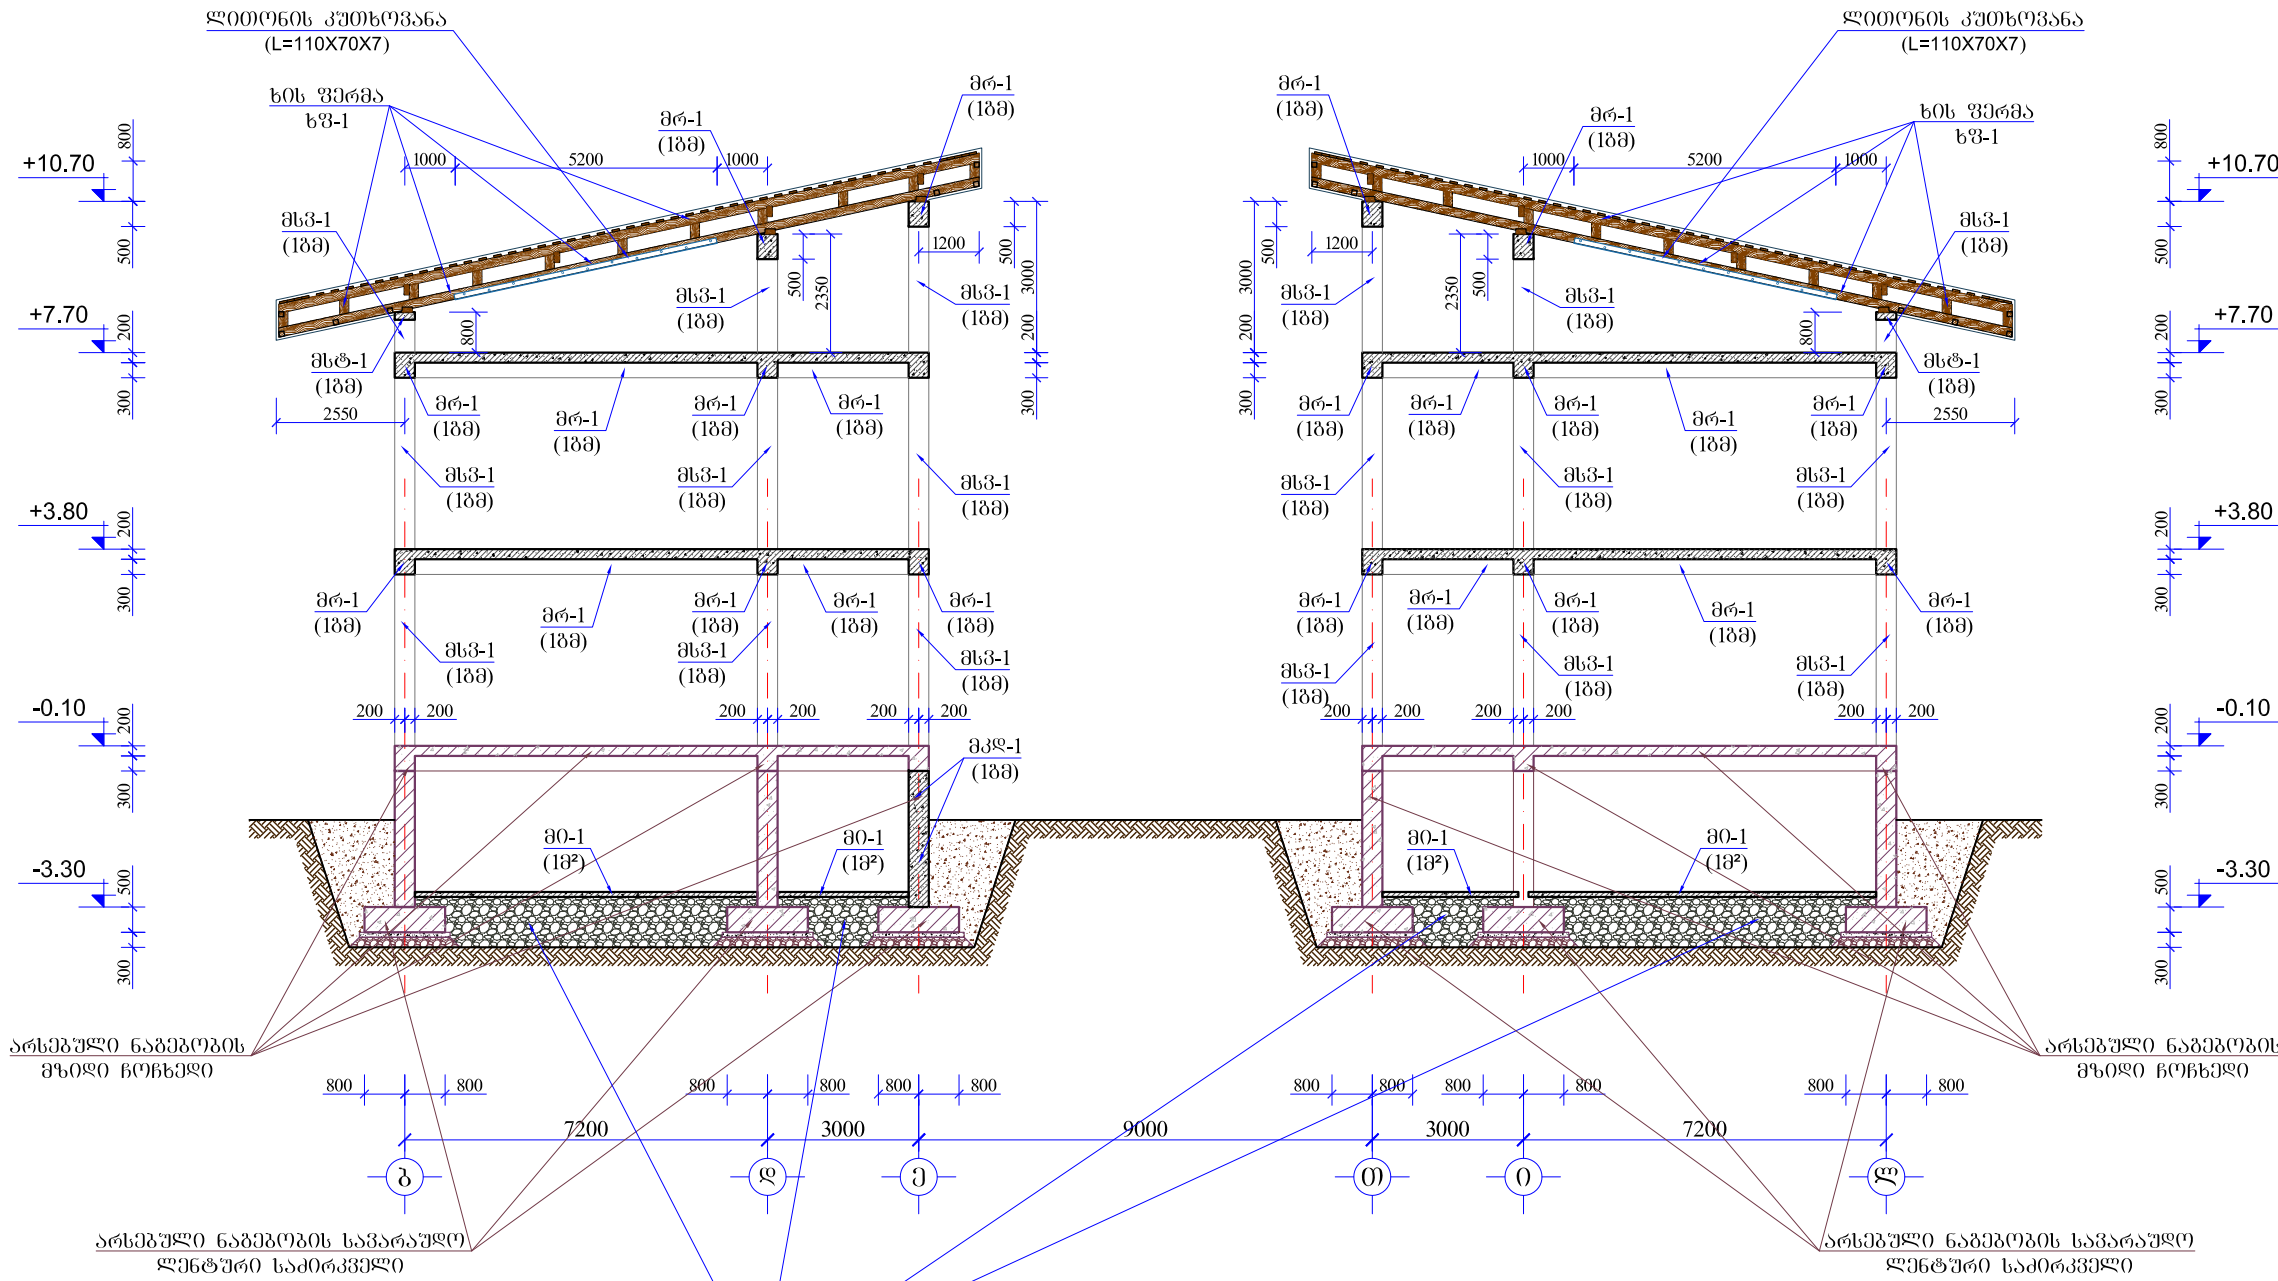

იატაკის ქვეშ მუშაობს ფენობრივად დატყვნილი
წვრილი ვრამციის ღორღის ფენა

ღანახელება:

კასპის პროსასწავლებელი

კასპის მუნიციპალიტეტი
კასპი
შილა ქართლი
საქართველო
3514

ტ.: (+995) 577 94 11 96

±0.00 = 563.25

შენიშვნა:

სსიპ



საბანგანათლებლო და სამშენობლო
ინფრასტრუქტურის განვითარების სააგენტო

მ. აღმაშობის 1. შენობა-ნაგებობა №1. II სართული
თბილისი
საქართველო
2600
ტ.: (+995 32) 2 200 220; 2 200 233; www.esida.ge

ღანახის ღანახელება

მონ. რ/ბ. მზილი ჩონჩხის
სამონტაჟო სქემა „4“ ღერძზე

ღანახის სტატუსი

ტექნიკური დოკუმენტაცია
/კონსტრუქციული ნაწილი/

სამშენობლო-საარქიტექტო სამსახურის უფროსი
მერაბ ჯონიაშვილი

არქ. ში. კონსტრუქტორი
თეიმურაზ ღანაბრიასვილი


მასშტაბი

1:150

ფურც. № კრ-21

სტატუსი რევიზია

მონ. რ/გ. მზილი ჩონჩხის სამონტაჟო სქემა „5“ ღერძზე
(მ 1:150)

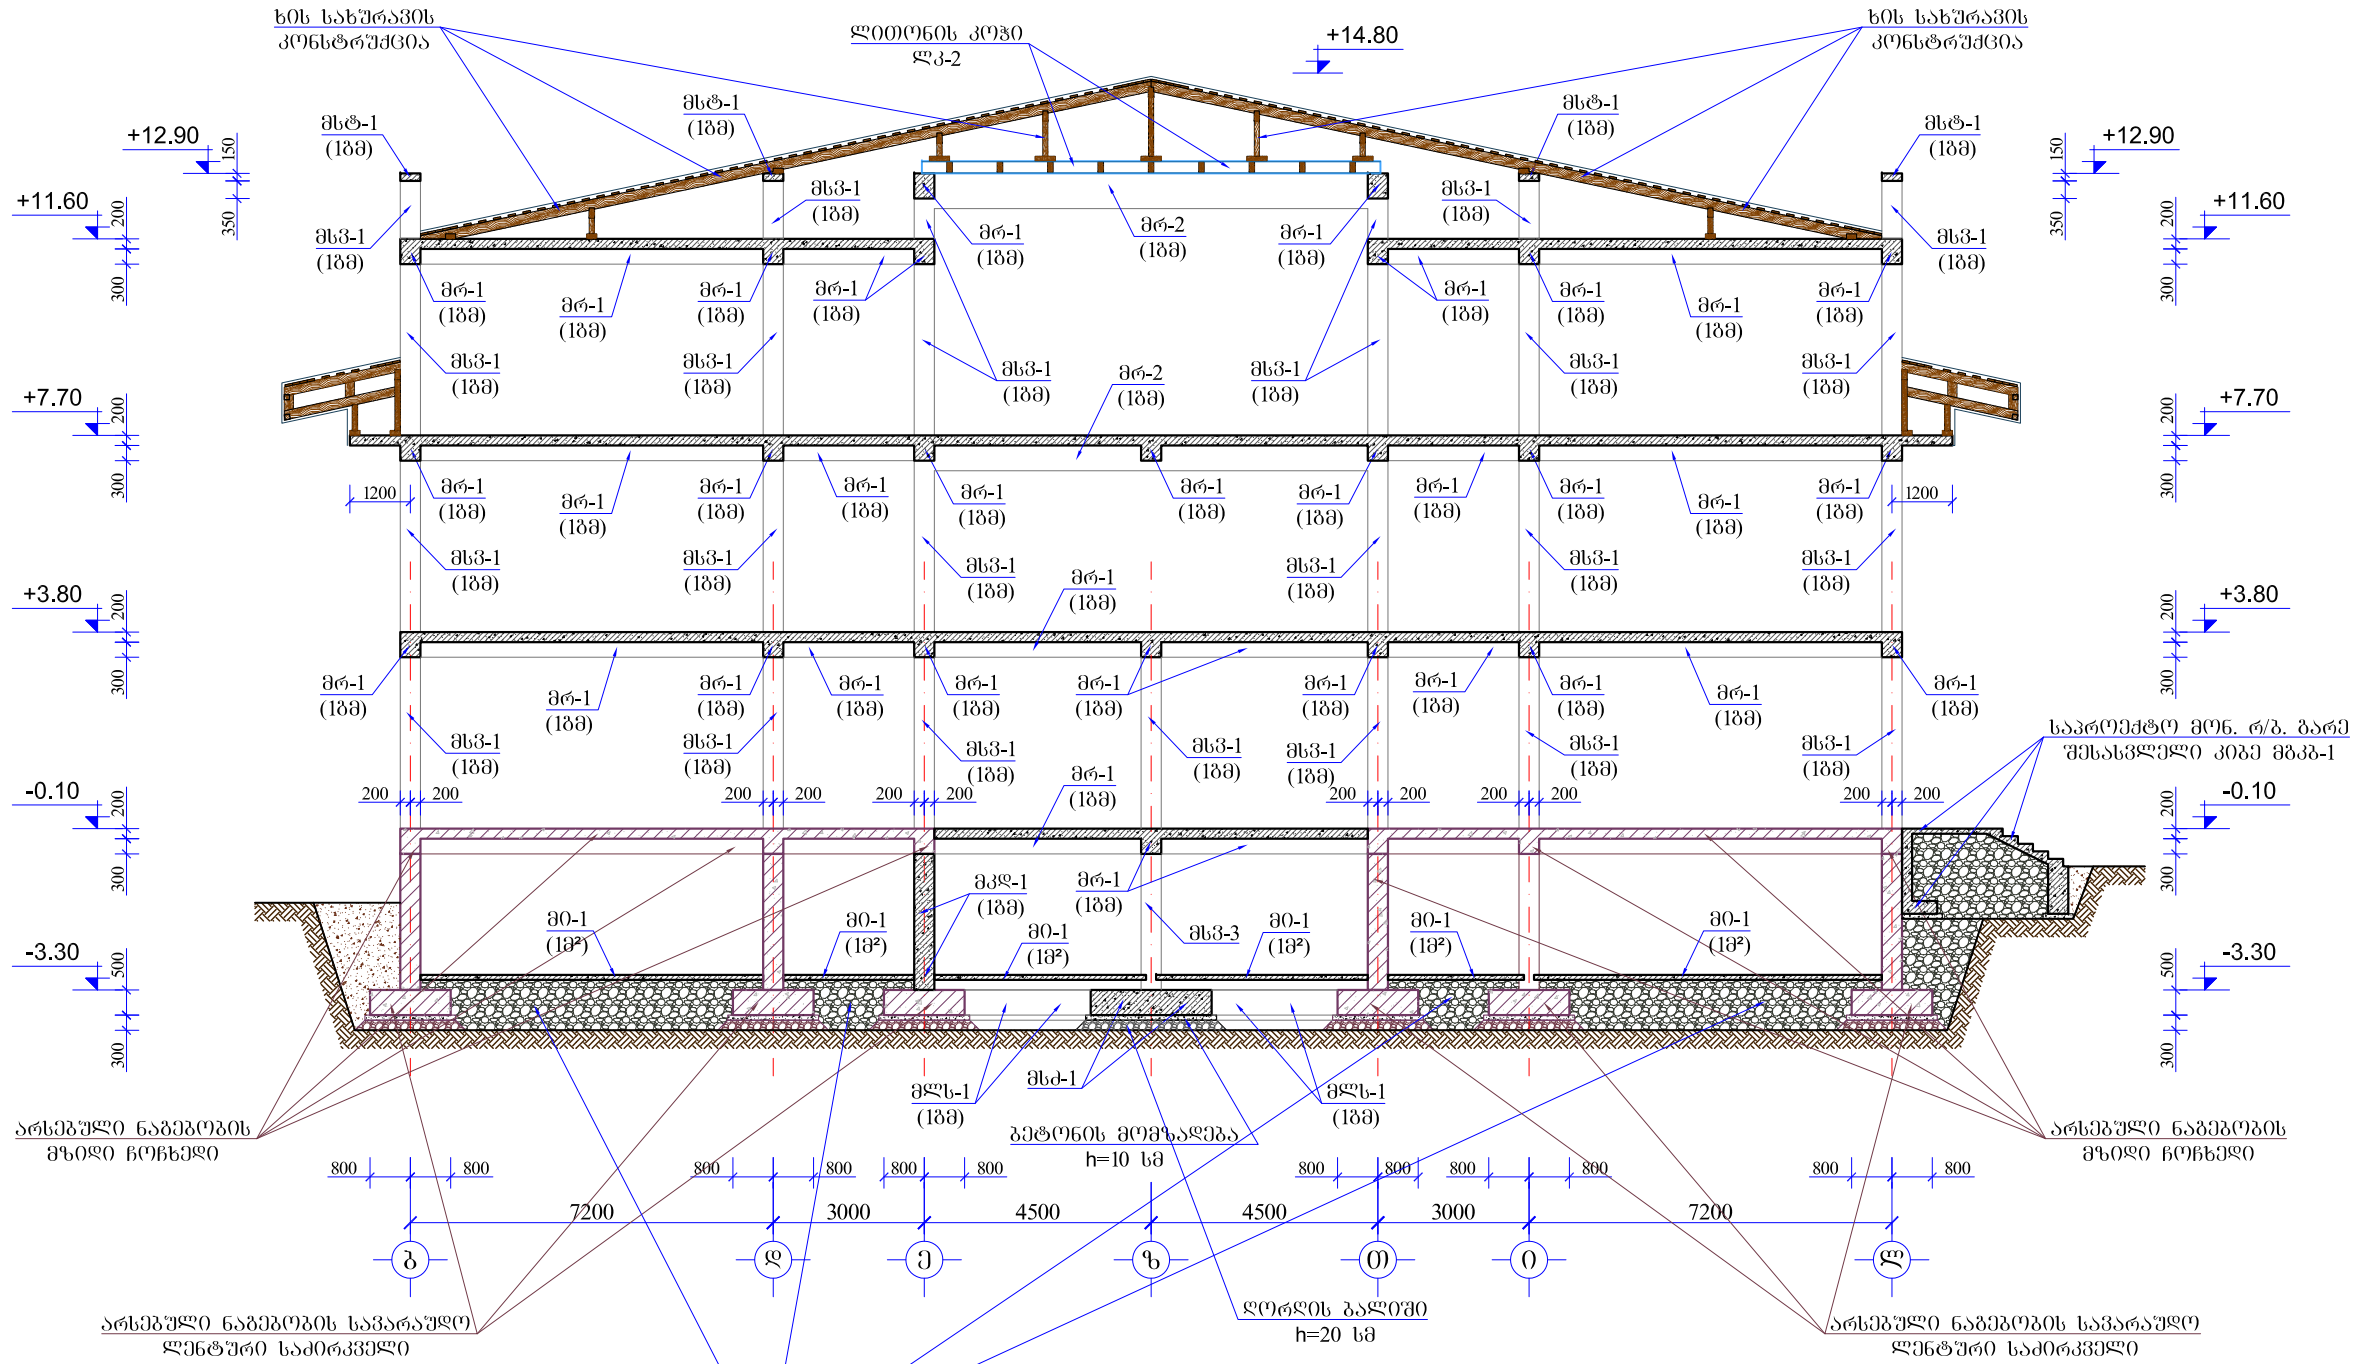

დასახელება:

კასპის პროფსასწავლებელი

კასპის მუნიციპალიტეტი
კასპი
შილა ქართლი
საქართველო
3514
ტ.: (+995) 577 94 11 96

±0.00 = 563.25

შენიშვნა:

საპროექტო მონ. რ/გ. ბარემ
შენსახველი კიბე მგკპ-1

სსიპ
საბანანათმშენებლო და სამშენებლო
ინფრასტრუქტურის განვითარების სააგენტო
მ. ალექსიძის 1. შენობა-ნაგებობა №1. II სართული
თბილისი
საქართველო
2600
ტ.: (+995 32) 2 200 220; 2 200 233; www.esida.ge

ნახაზის დასახელება

მონ. რ/გ. მზილი ჩონჩხის
სამონტაჟო სქემა „5“ ღერძზე

ნახაზის სტატუსი
ტექნიკური დოკუმენტაცია
/კონსტრუქციული ნაწილი/


სამშენებლო-საპროექტო სამსახურის უფროსი
მერაბ ჭონიაშვილი

პრო. მთ. კონსტრუქტორი
თეიმურაზ ლაზარიაშვილი

მასშტაბი
1:150


ფურც. № კრ-22 სტატუსი რევიზია

მონ. რ/ბ. მზილი ჩონჩხის სამონტაჟო სქემა „6“ ღერძზე
(მ 1:150)

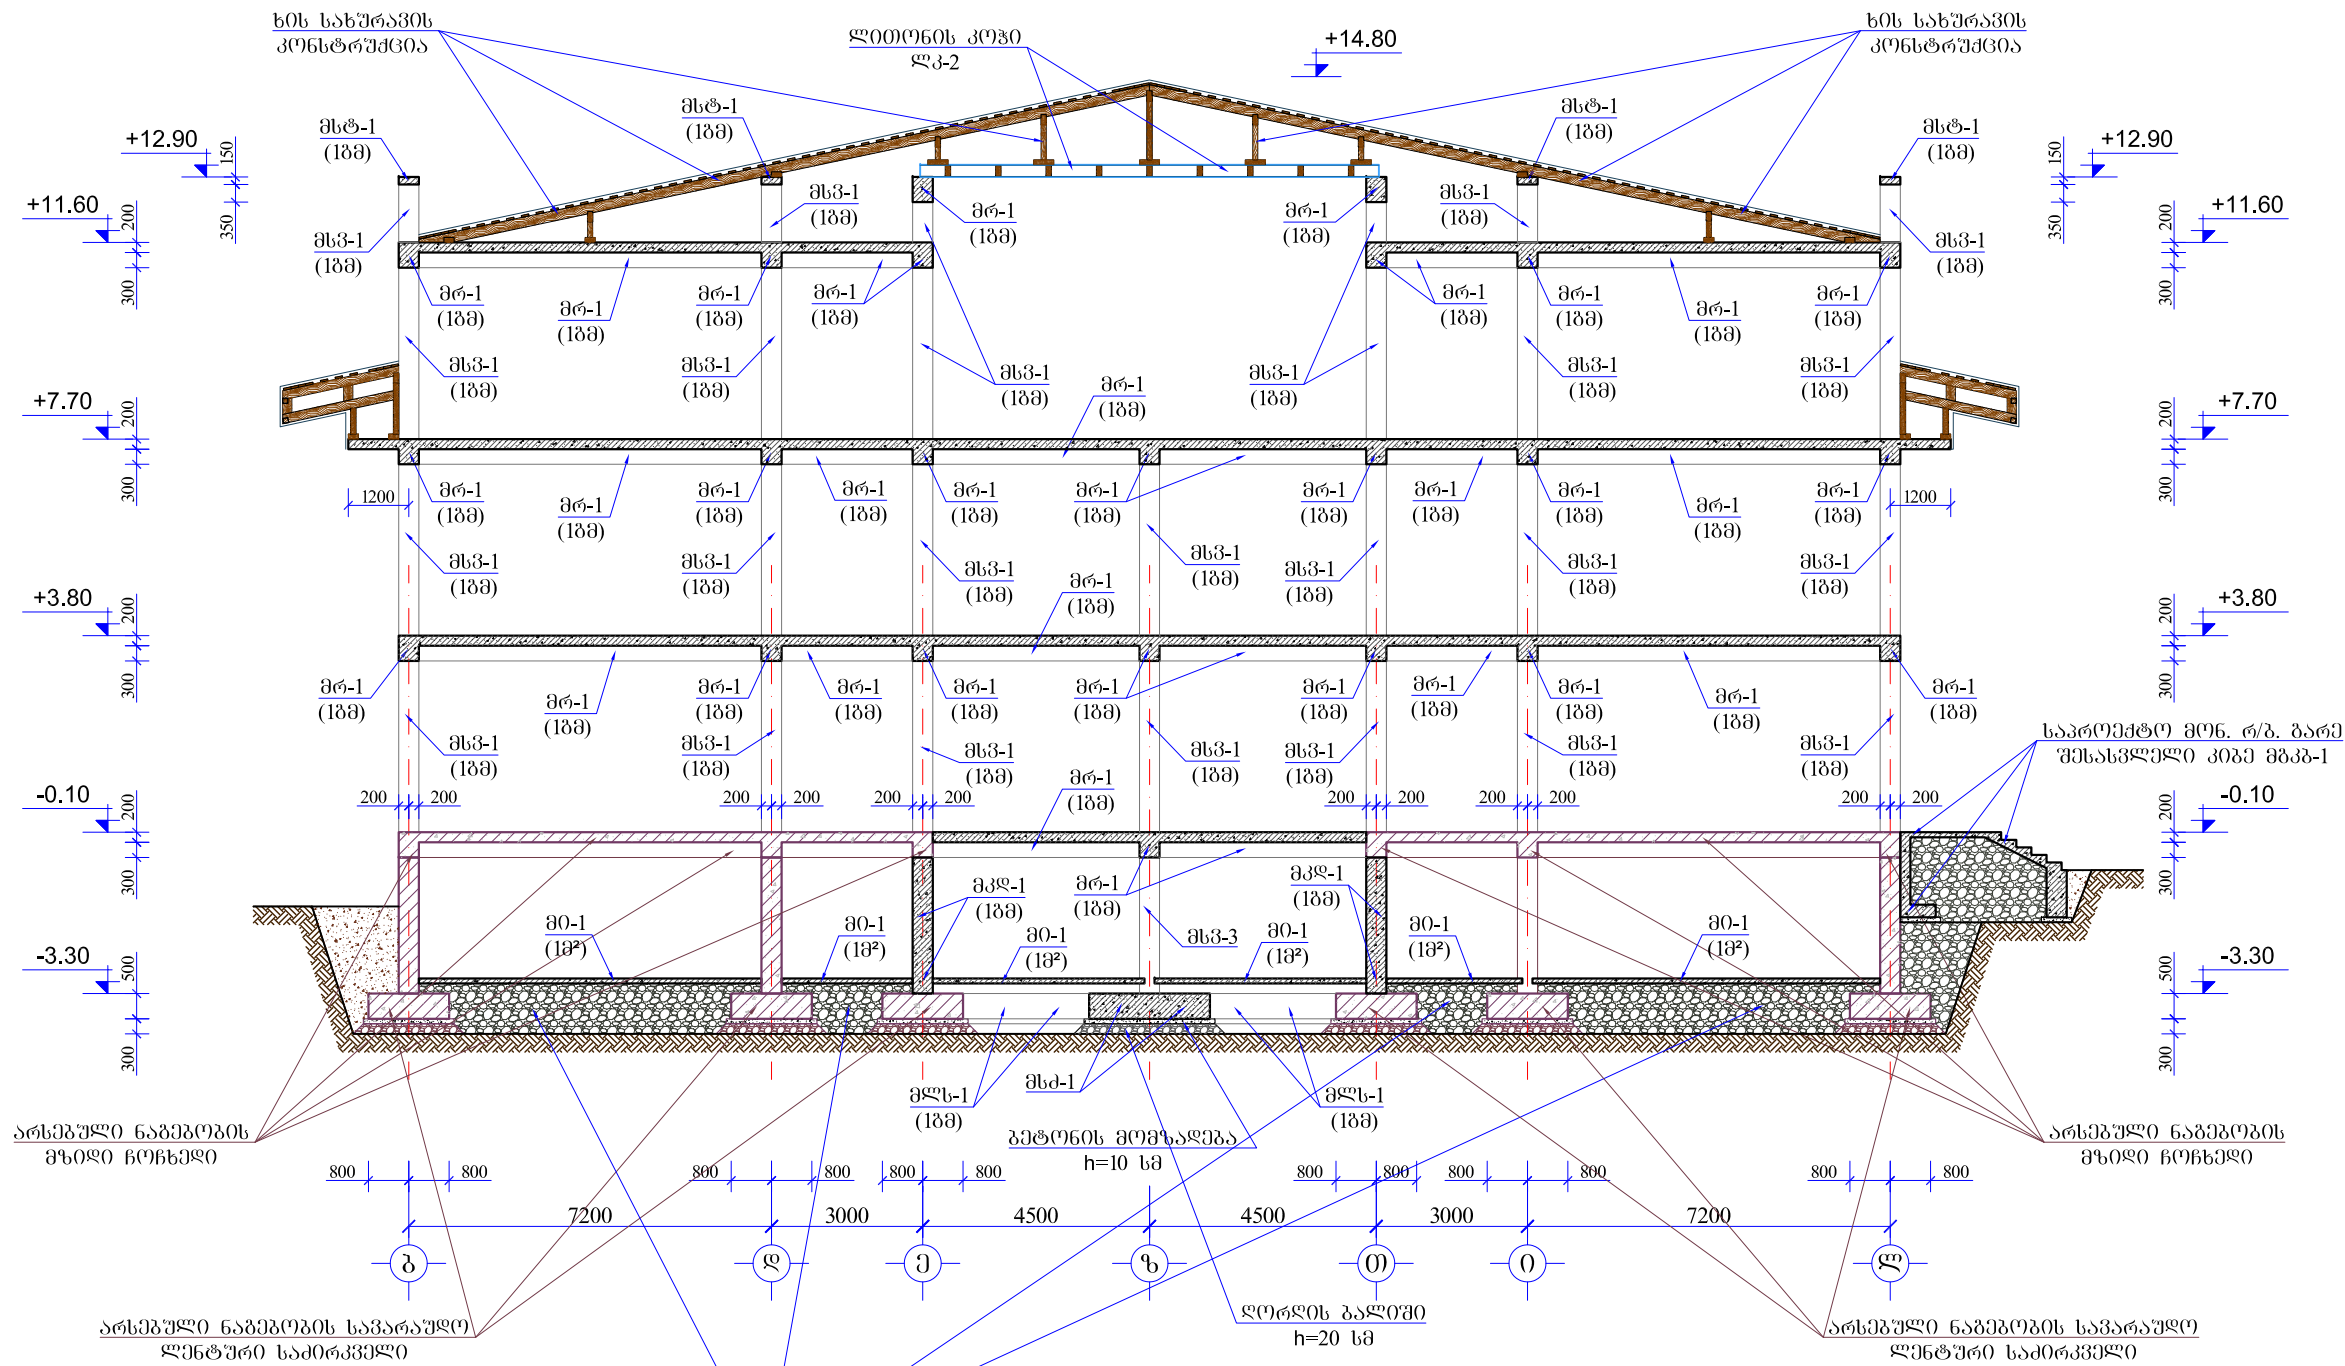

დასახელება:
კასპის პროსასწავლებელი
კასპის მუნიციპალიტეტი
კასპი
შილა ქართლი
საქართველო
3514
ტ.: (+995) 577 94 11 96
±0.00 = 563.25

შენიშვნა:
საპროექტო მონ. რ/ბ. ბარე შესასვლელი კიბე მგკპ-1

სსიპ

საგანმანათლებლო და სამეცნიერო
ინფრასტრუქტურის განვითარების სააგენტო
მ. ალექსიძის 1. შენობა-ნაგებობა №1. II სართული
თბილისი
საქართველო
2600
ტ.: (+995 32) 2 200 220; 2 200 233; www.esida.ge


დასახის დასახელება
მონ. რ/ბ. მზილი ჩონჩხის
სამონტაჟო სქემა „6“ ღერძზე

დასახის სტატუსი
ტექნიკური დოკუმენტაცია
/კონსტრუქციული ნაწილი/

სამშენებლო-საპროექტო სამსახურის უფროსი
მერაბ ჭონიაშვილი
პრ. მთ. კონსტრუქტორი
თეიმურაზ ლაზარიაშვილი


მასშტაბი
1:150
ფურც. № კრ-23
სტატუსი რევიზია

მონ. რ/ვ. მზიდი ჩონჩხის სამონტაჟო სქემა „7“ ღერძზე
(მ 1:150)

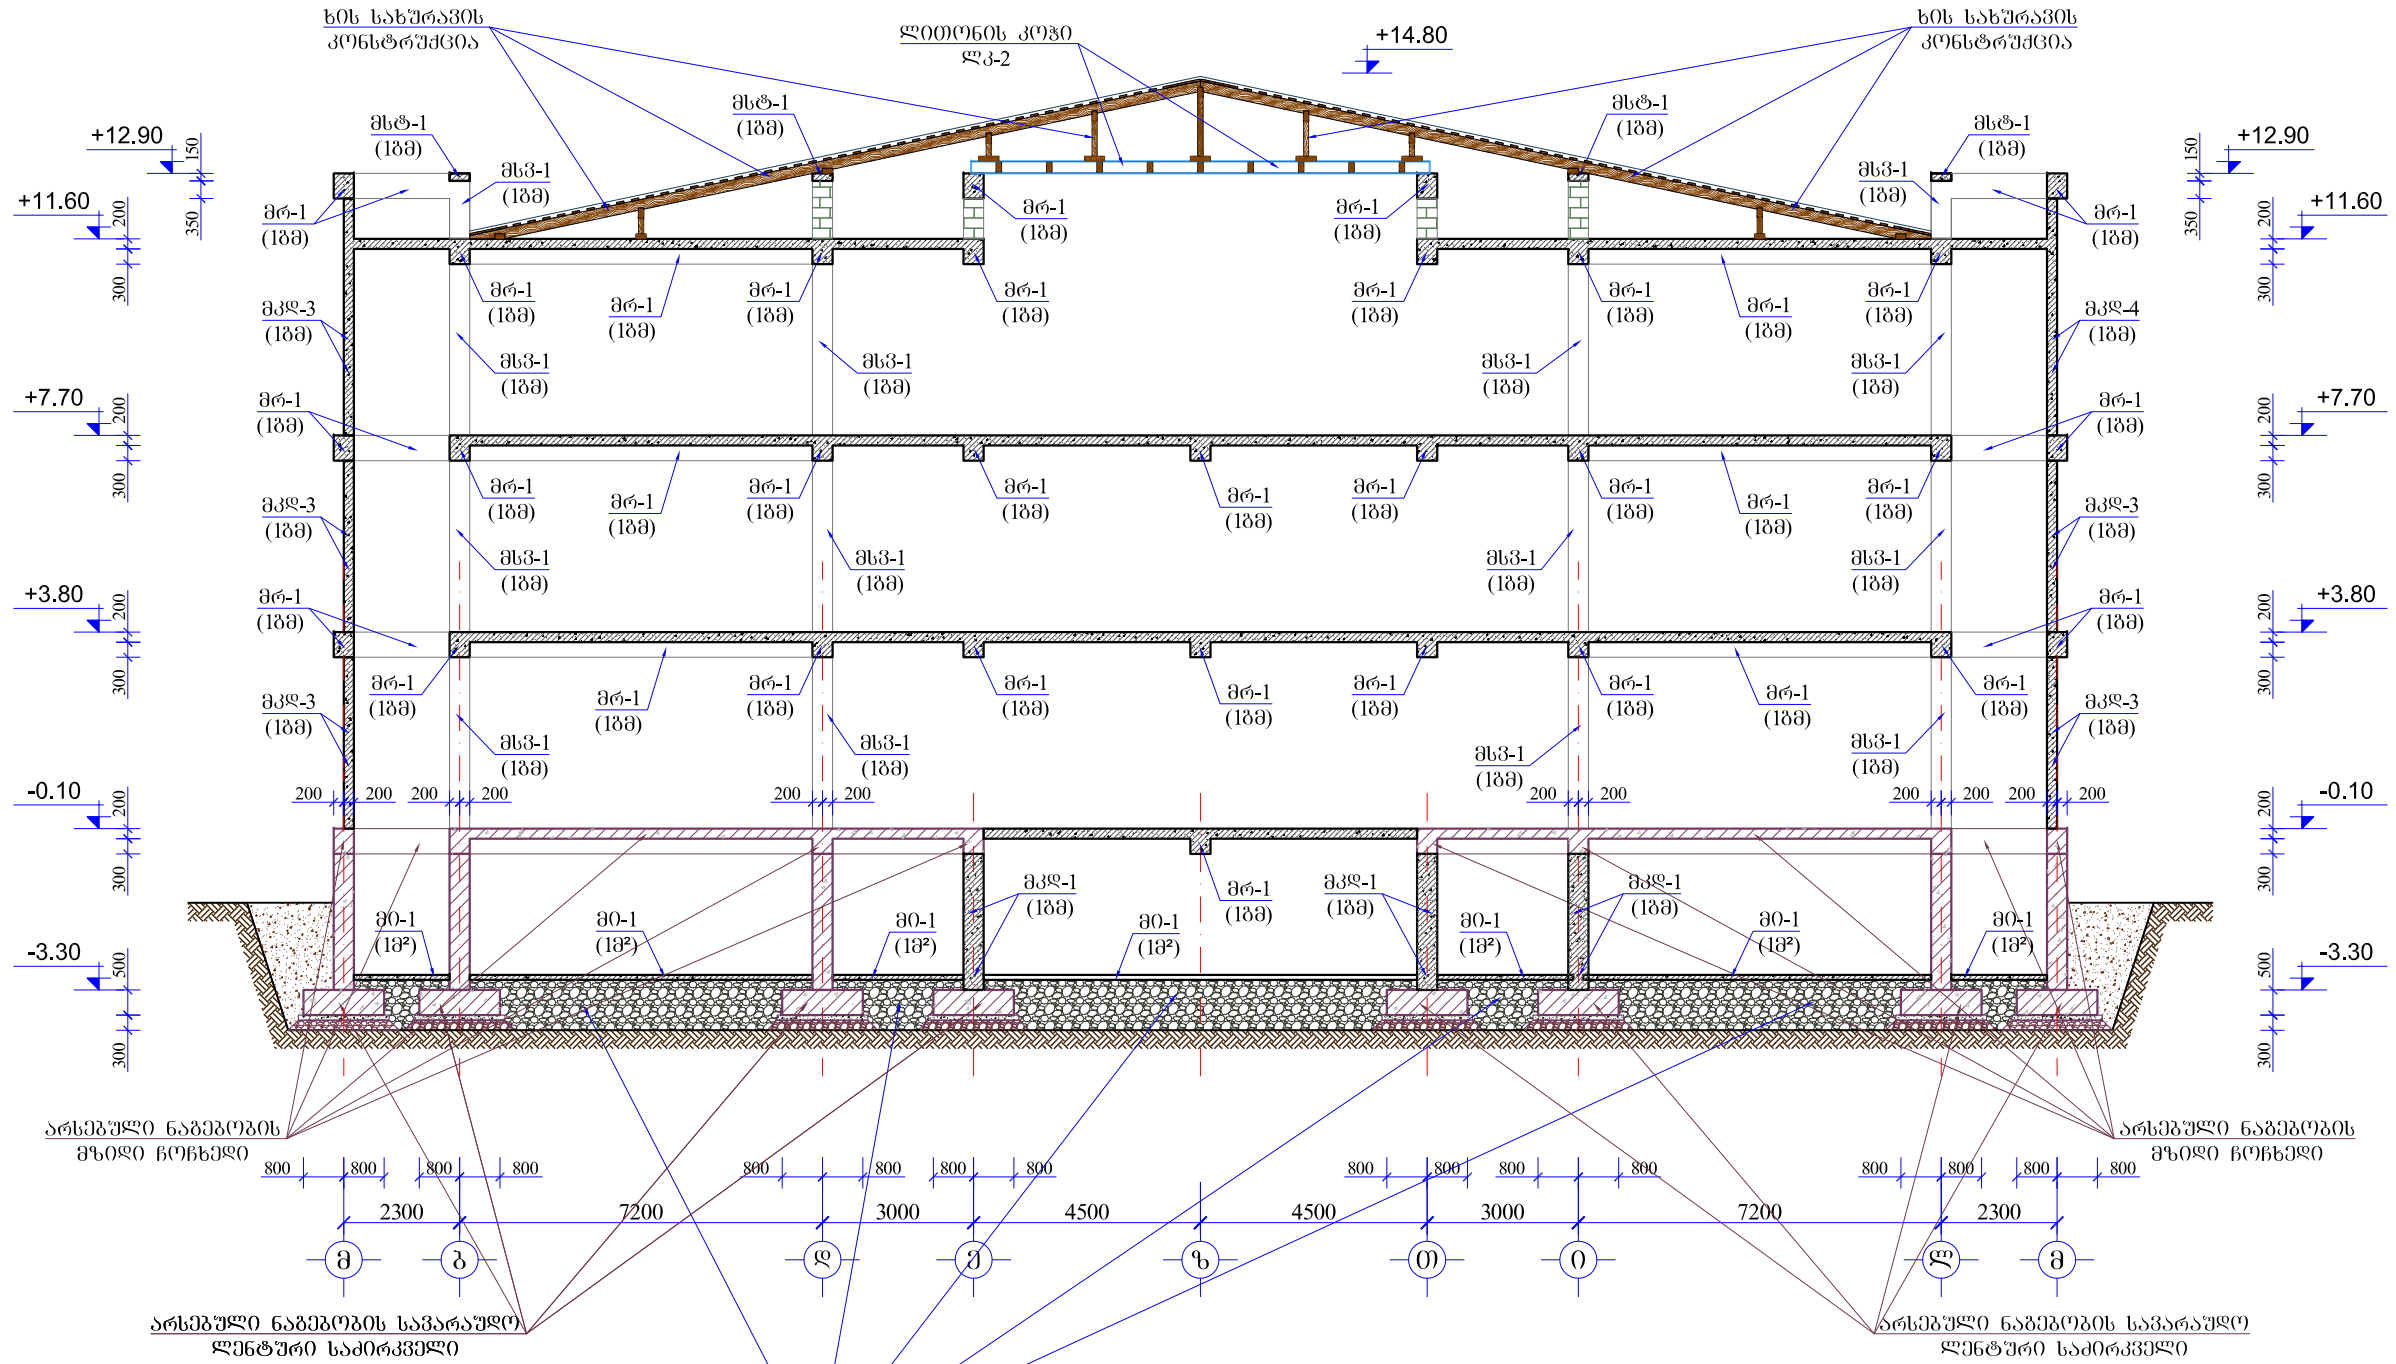


იხილეთ მხარე მთელი ფუნდამენტის დატვირთვის
წერილი ფრანკის ღერძის ფენა

დასახელება:
კასპის პროფსასწავლებელი
კასპის მუნიციპალიტეტი
კასპი
შილა ქართლი
საქართველო
3514
ტ.: (+995) 577 94 11 96 ±0.00 = 563.25

შენიშვნა:
სსიპ
 საბანაანათმეცნიერო და სამეცნიერო
ინფრასტრუქტურის განვითარების სააგენტო
მ. ალექსიძის 1. შენობა-ნაგებობა №1. II სართული
თბილისი
საქართველო
2600
ტ.: (+995 32) 2 200 220; 2 200 233; www.esida.ge


დასახის დასახელება:
მონ. რ/ვ. მზიდი ჩონჩხის სამონტაჟო სქემა „7“ ღერძზე

დასახის სტატუსი:
ტექნიკური დოკუმენტაცია
/კონსტრუქციული ნაწილი/

სამშენებლო-საარქიტექტო სამსახურის უფროსი
მერაბ ჯონიაშვილი
არქ. მთ. კონსტრუქტორი
თემურაზ ლახარიაშვილი 

მასშტაბი:
1:150
ფურც. № კრ-24 სტატუსი რევიზია

მონ. რ/ბ. მზილი ჩონჩხის სამონტაჟო სქემა „8“ ღერძზე
(მ 1:150)

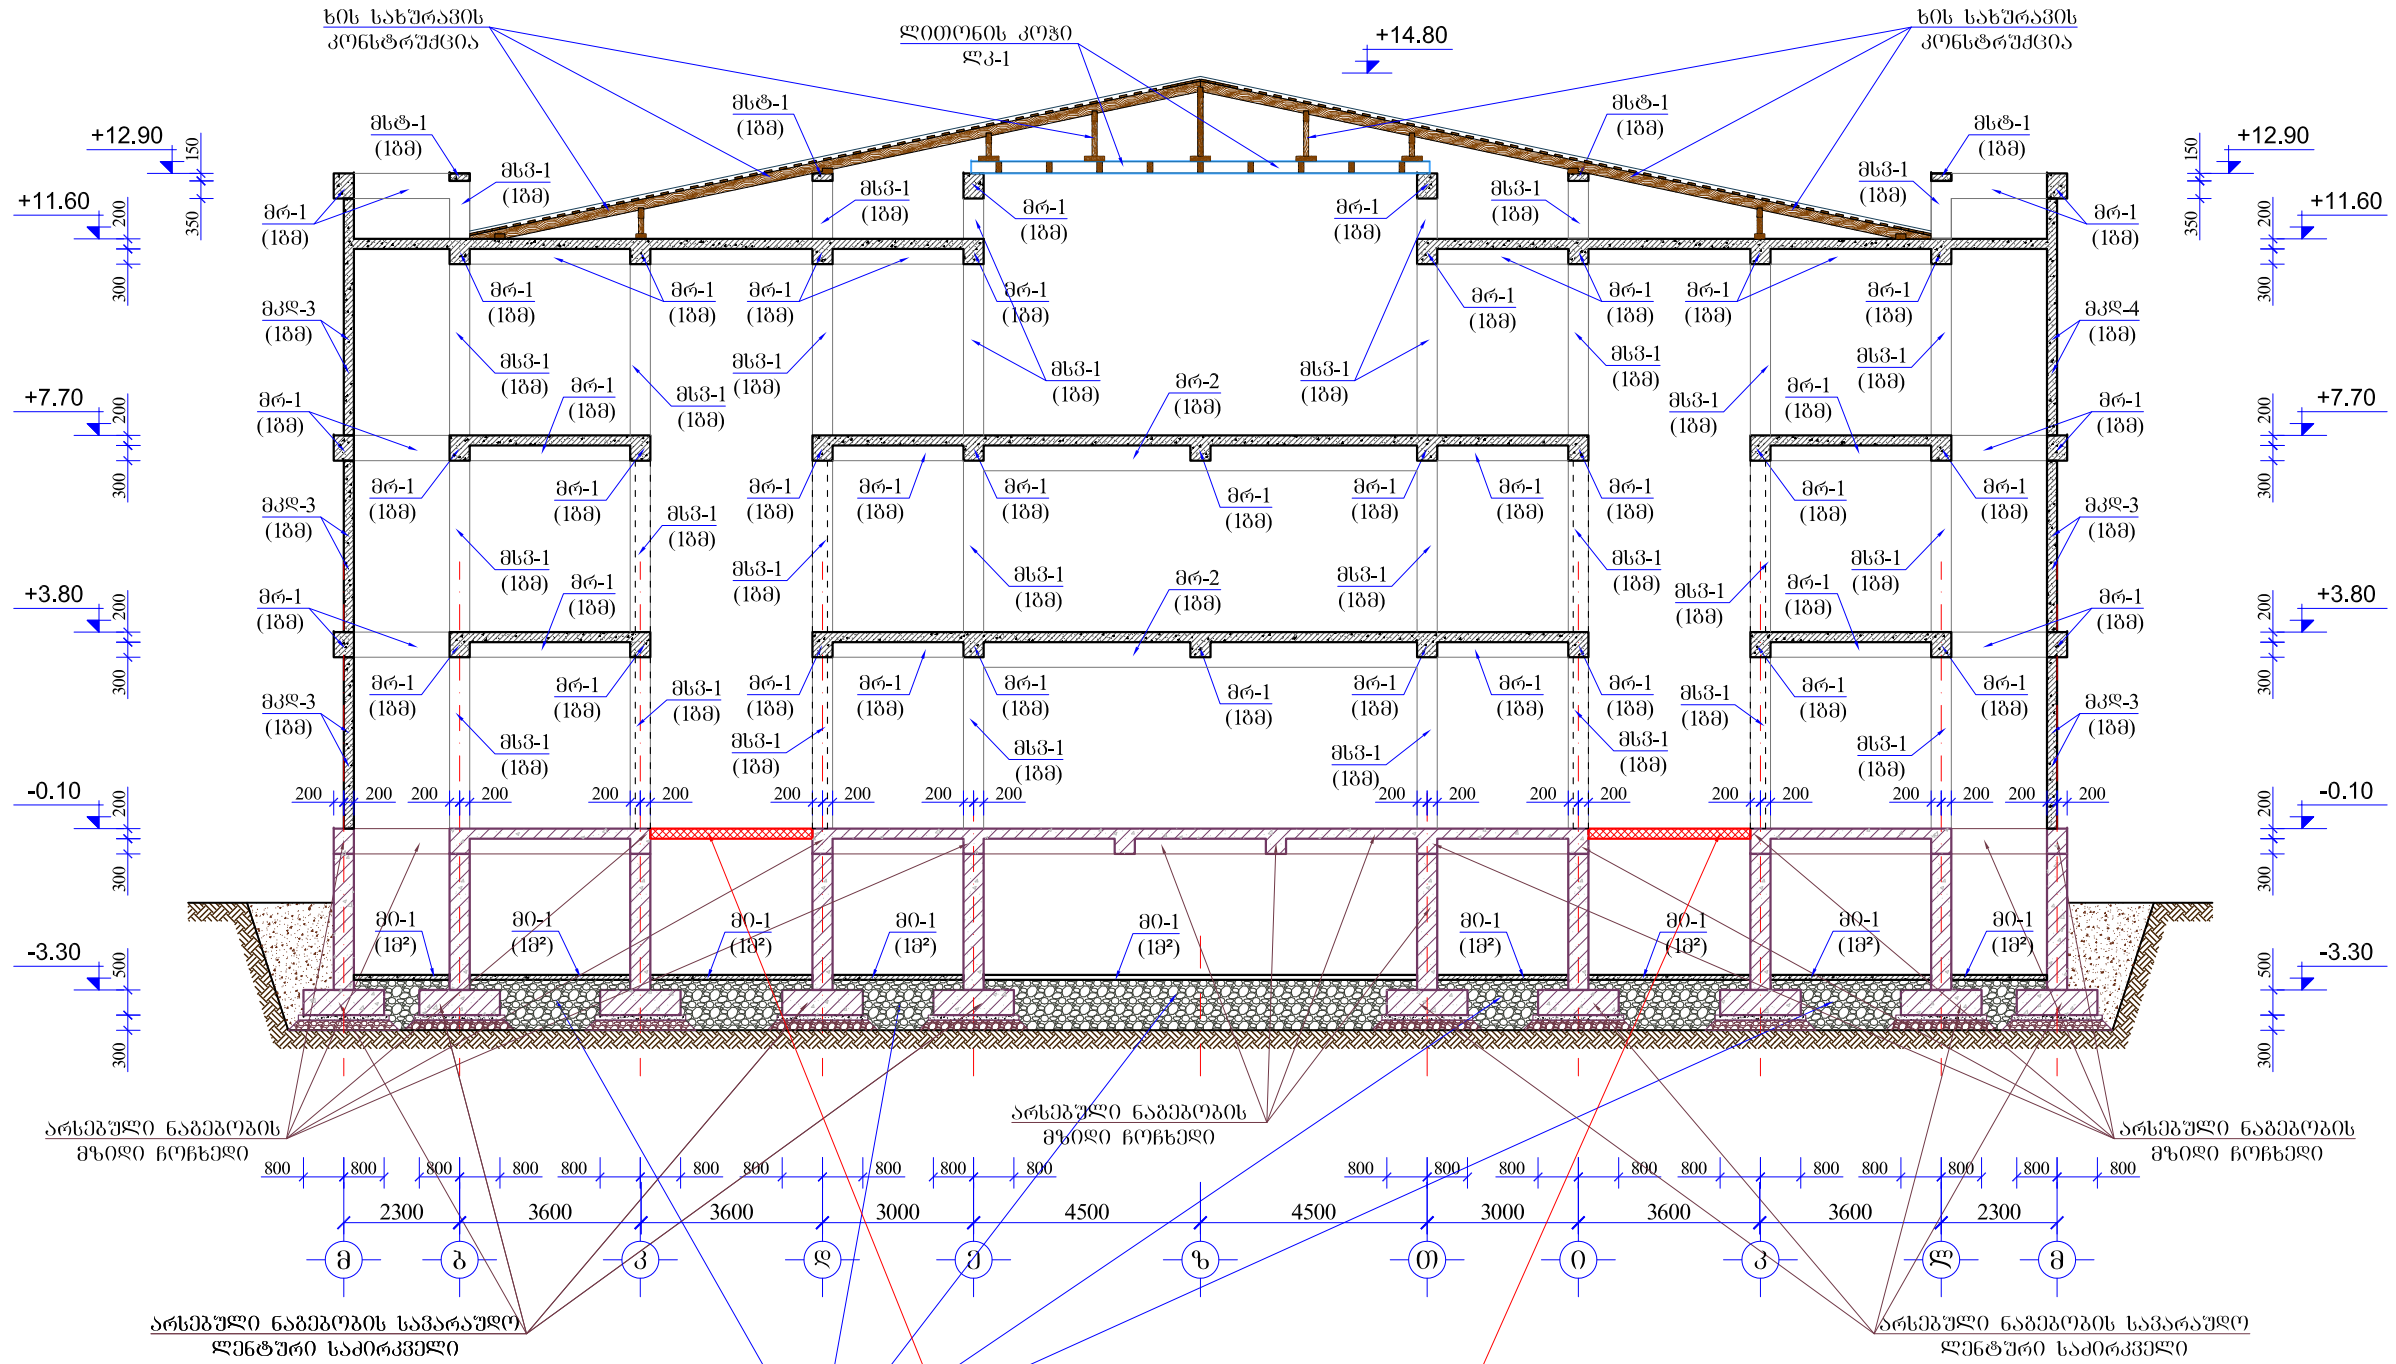

ჩასაპირველი არსებული მონ. რ/ბ. ბაღაბუშტაძის საარქიტექტო კაბის მოსაწოდებას
იბუთის მკვე მიუყვალ უპროექტულ დატვირთვას
წერილი ფრაგმენტის ღერძის უპნა

დასახელება:

კასპის პროფსასწავლებელი

კასპის მუნიციპალიტეტი
კასპი
შილა ქართლი
საქართველო
3514
ტ.: (+995) 577 94 11 96

შენიშვნა:

±0.00 = 563.25

სსიპ

 საგანმანათლებლო და სამეცნიერო ინფრასტრუქტურის განვითარების სააგენტო

მ. ალექსიძის 1. შენობა-ნაგებობა №1. II სართული
თბილისი
საქართველო
2600
ტ.: (+995 32) 2 200 220; 2 200 233; www.esida.ge

ნახაზის დასახელება

მონ. რ/ბ. მზილი ჩონჩხის სამონტაჟო სქემა „8“ ღერძზე

ნახაზის სტატუსი

ტექნიკური დოკუმენტაცია
/კონსტრუქციული ნაწილი/

სამშენებლო-საარქიტექტო სამსახურის უფროსი მერაბ ჯონიაშვილი

არქ. მთ. კონსტრუქტორი თემურაზ ლახარიაშვილი

მასშტაბი


1:150


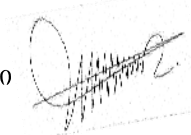
ფურც. № კრ-25

სტატუსი რევიზია

მონ. რ/ბ. მზილი ჩონჩხის სამონტაჟო სქემა „ბ“ ღერძზე


(მ 1:150)

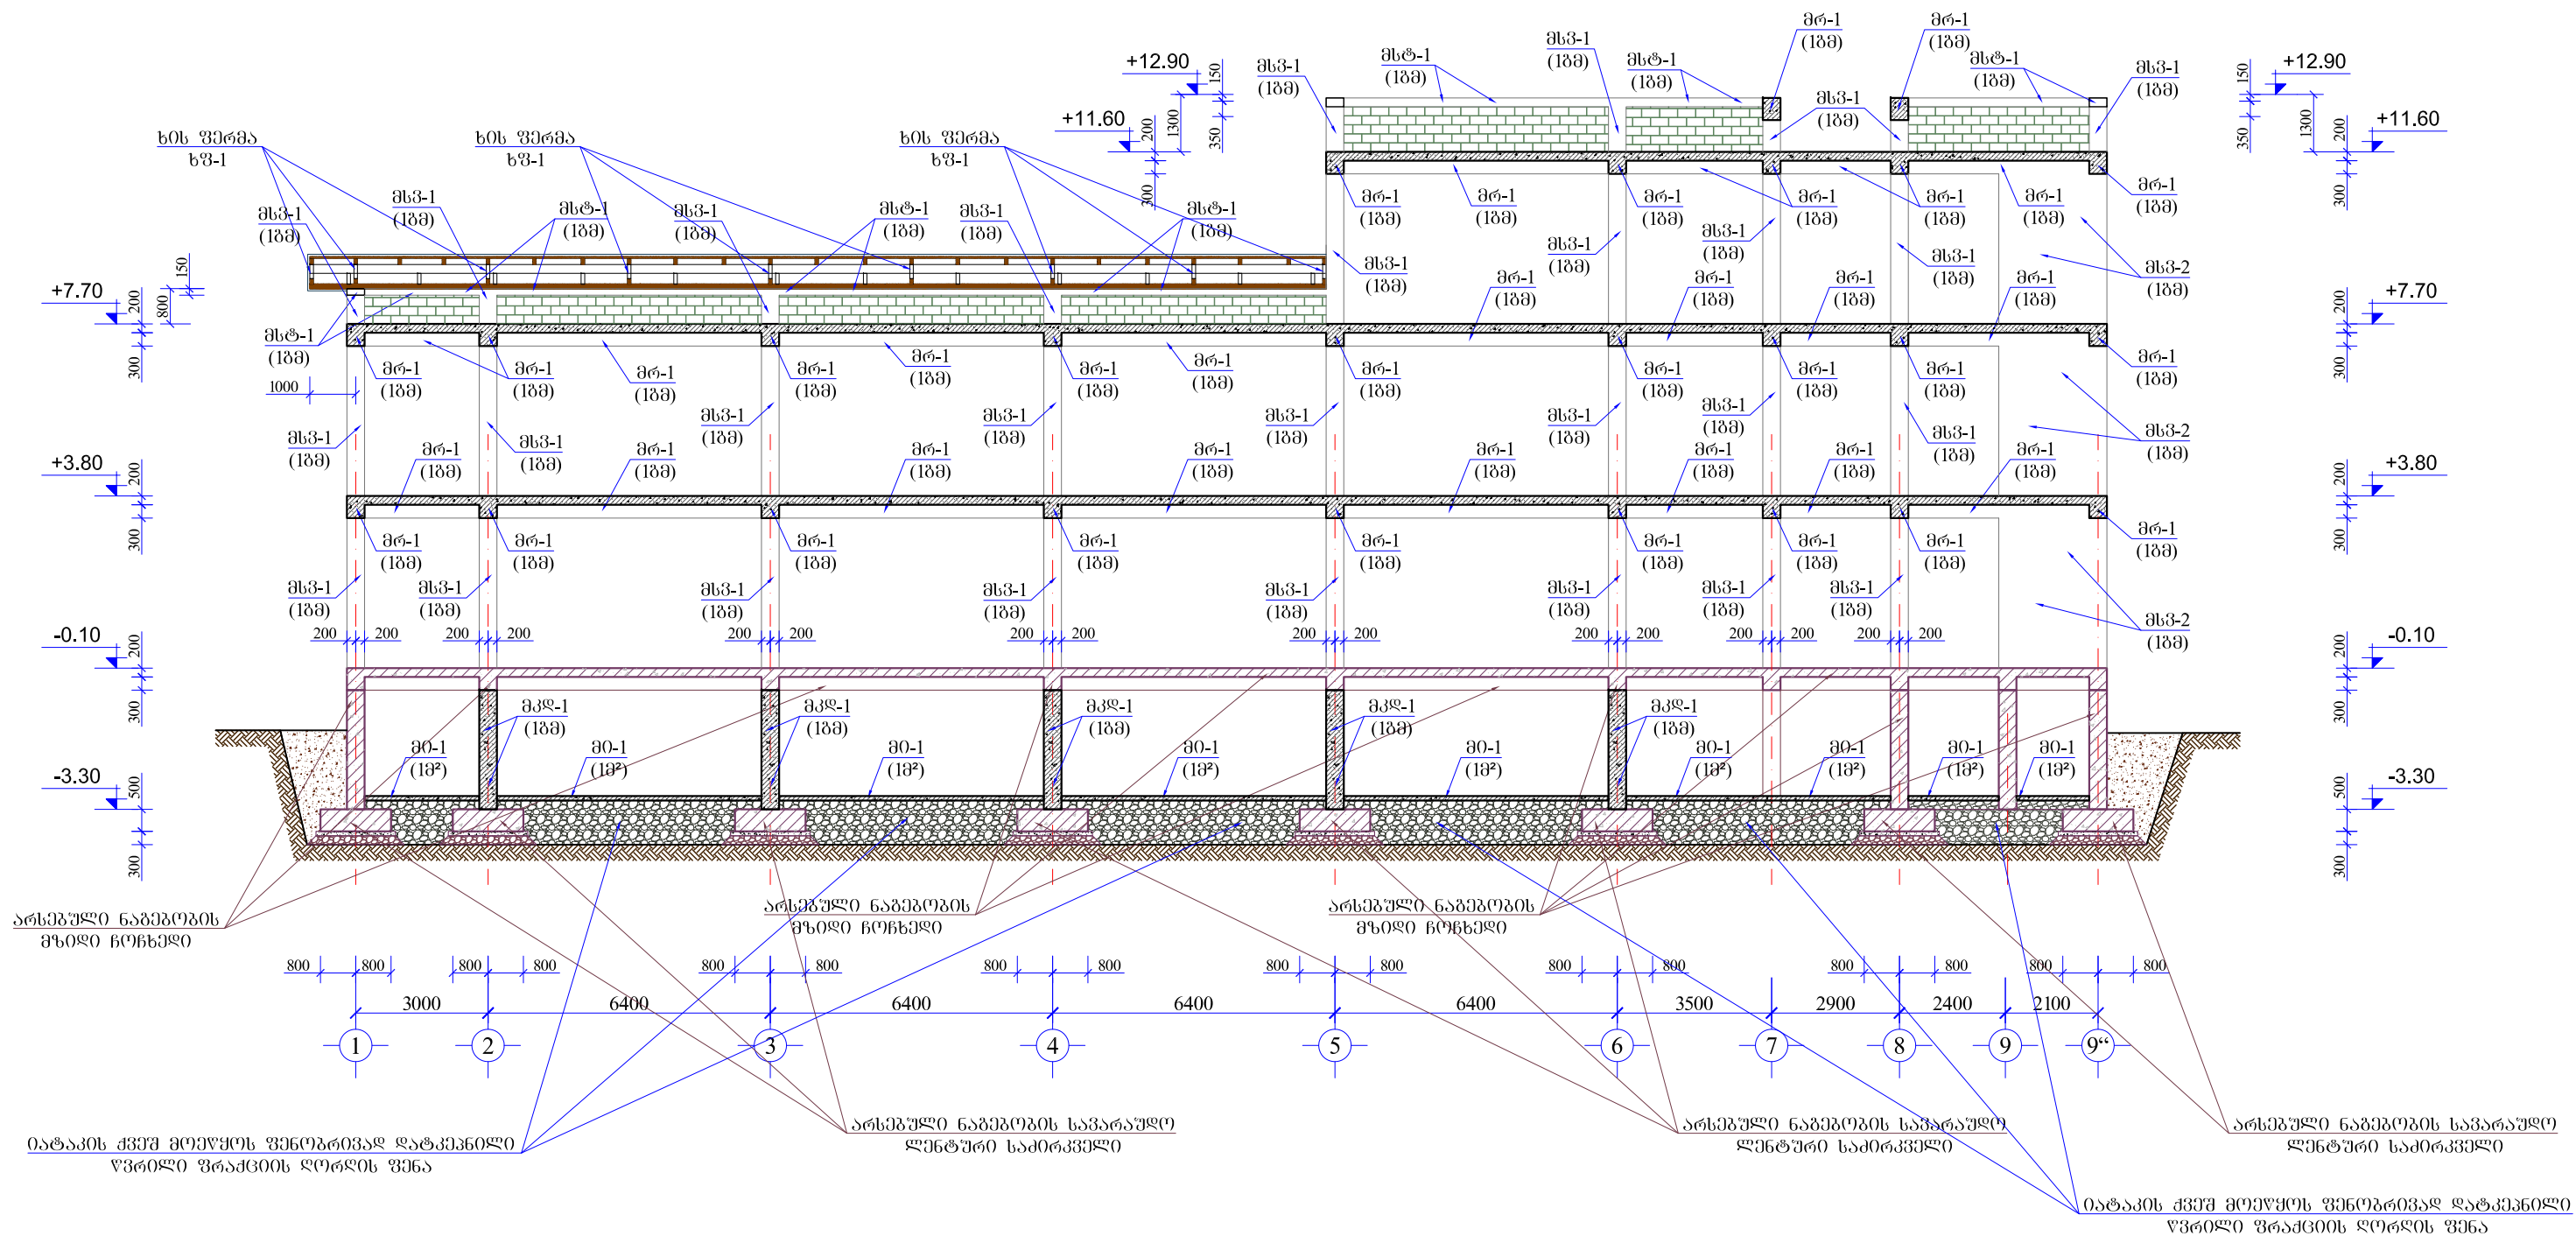

<p>ღასახელეუბა:</p> <p>კასპის პროფსასწავლებელი</p> <p>კასპის მუნიციპალიტეტი კასპი შიდა ქართლი სამართლებლო 3514 ტ.: (+995) 577 94 11 96</p>	<p>შენიშვნა:</p> <p>±0.00 = 563.25</p>	<p>სსიპ</p>  <p>საგანმანათლებლო და სამეცნიერო ინფრასტრუქტურის განვითარების სააგენტო</p> <p>მ. ალექსიძის 1. შენიშვნა-ნაგებობა №1. II სართული თბილისი სამართლებლო 2600 ტ.: (+995 32) 2 200 220; 2 200 233; www.esida.ge</p>	<p>ნახაზის დასახელება</p> <p>მონ. რ/ბ. მზილი ჩონჩხის სამონტაჟო სქემა „ბ“ ღერძზე</p> <p>ნახაზის სტატუსი</p> <p>ტიქნიკური დოკუმენტაცია /კონსტრუქციული ნაწილი/</p>	<p>სამშენიშვნო-საპროექტო სამსახურის უფროსი მერაბ ჭონიაშვილი</p> <p>პრო. მთ. კონსტრუქტორი თეიმურაზ ლახარიაშვილი</p>  <p>მასშტაბი</p> <p>1:150</p> <p>ფურც. № კრ-26</p> <p>სტატუსი რევიზია</p>
---	--	--	--	---

მონ. რ/ბ. მზილი ჩონჩხის სამონტაჟო სქემა „ლ“ ღერძზე

(მ 1:150)

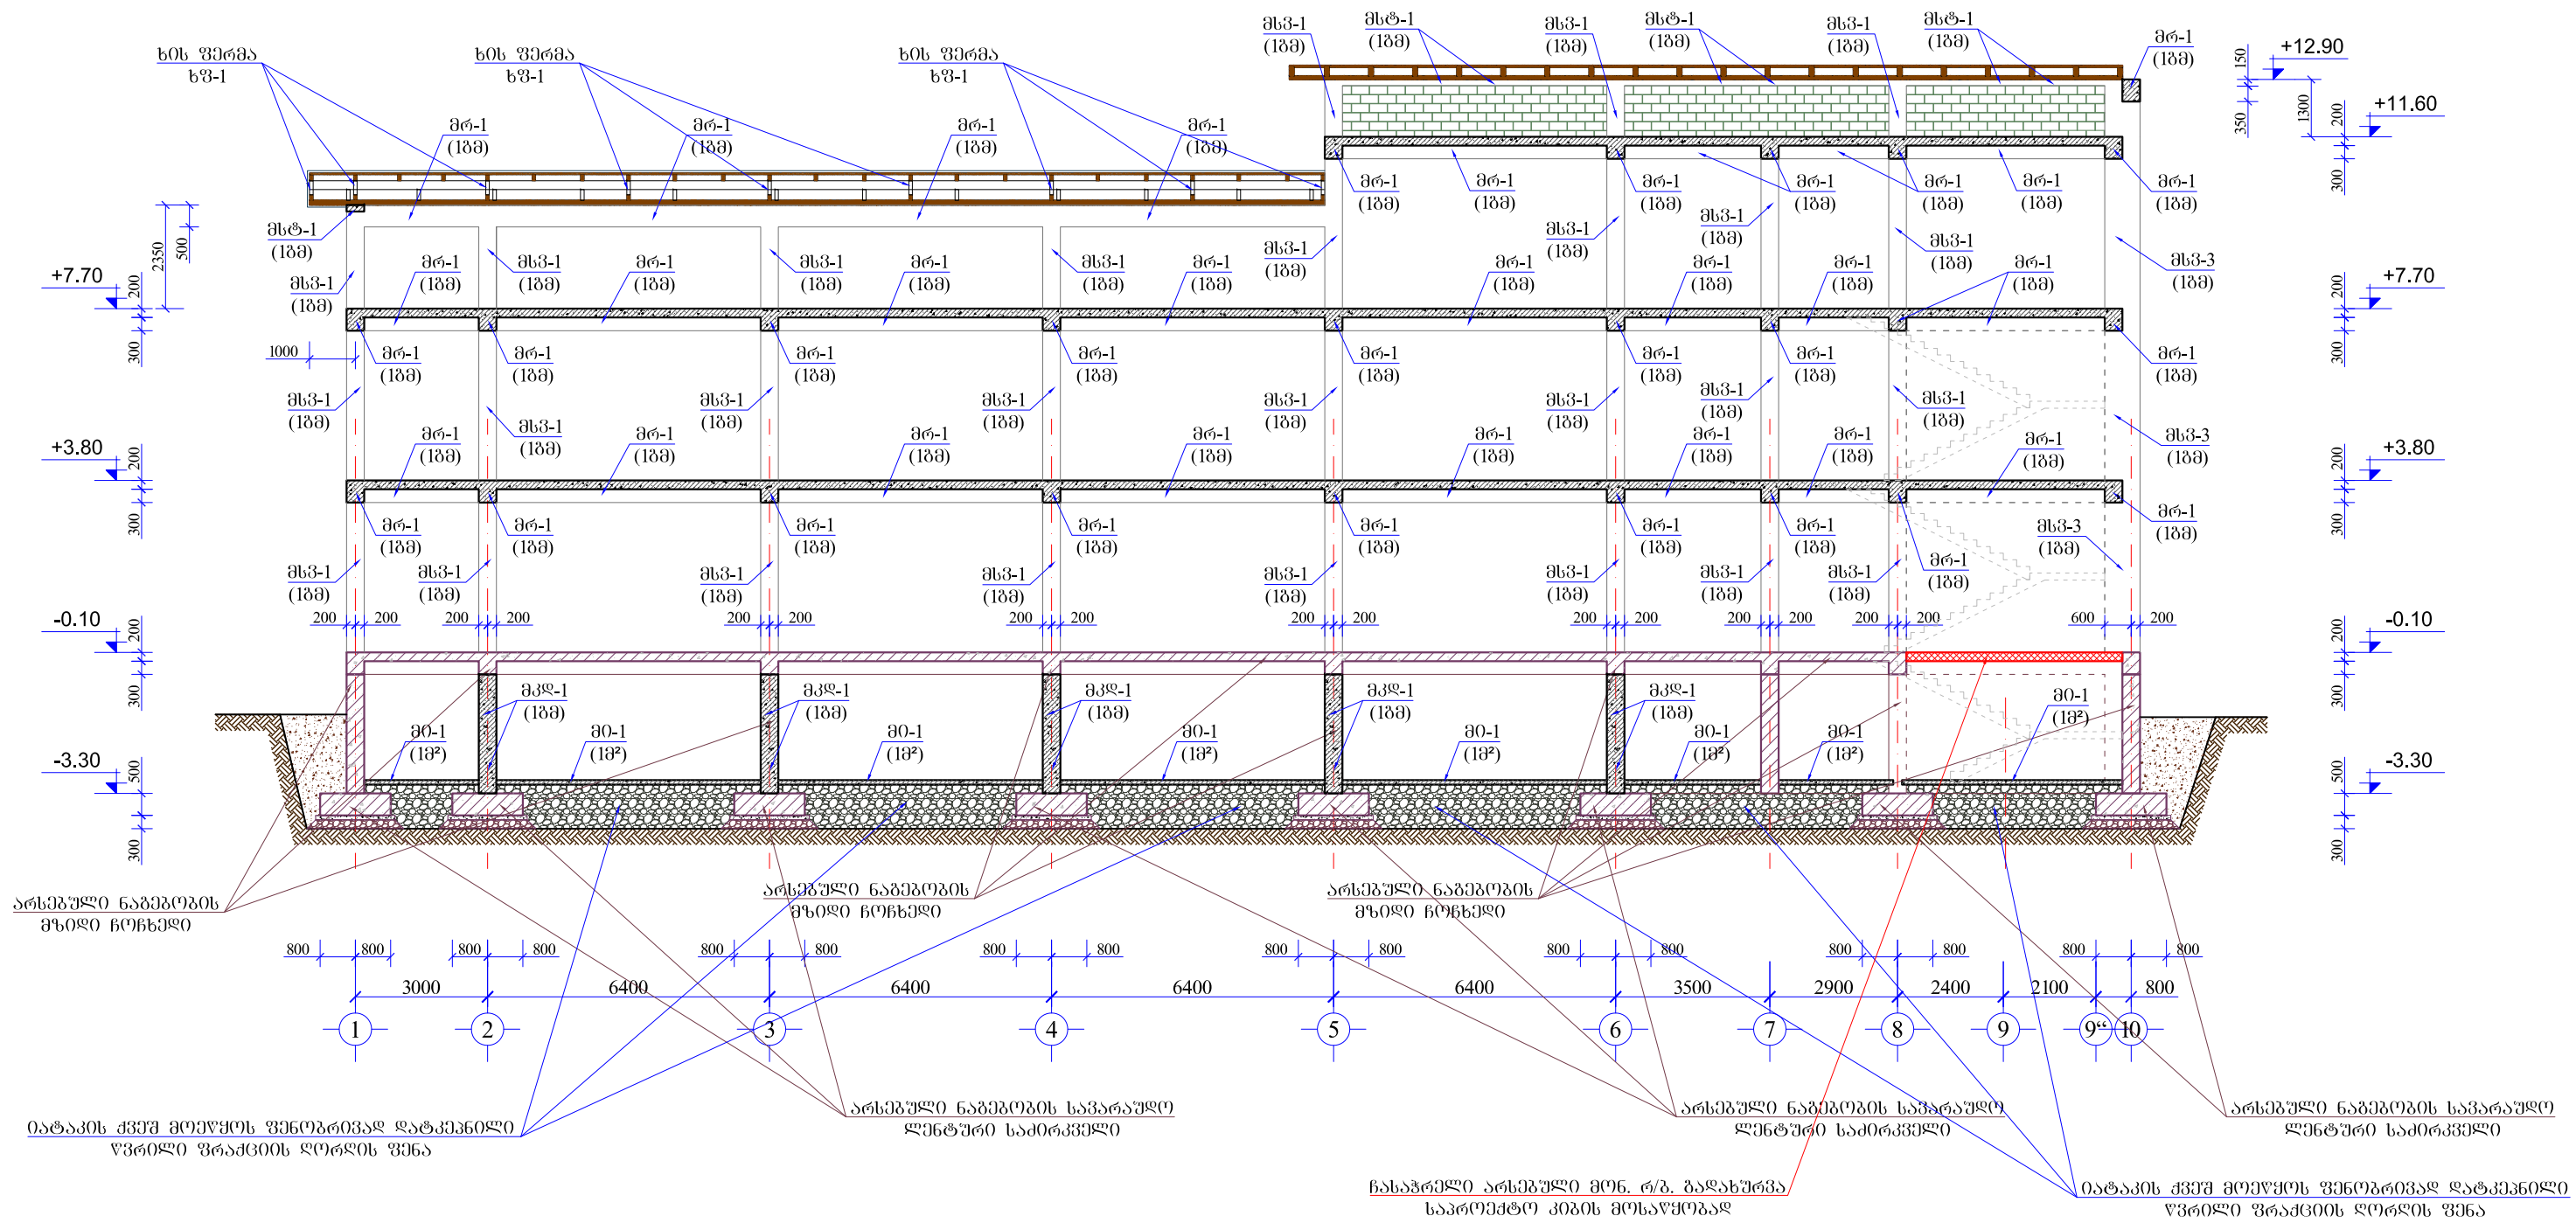

დასახელება:
კასპის პროფსასწავლებელი

კასპის მუნიციპალიტეტი
კასპი
შიდა ქართლი
სამართლებლო
3514
ტ.: (+995) 577 94 11 96

შენიშვნა:
±0.00 = 563.25

სსიპ

საგანმანათლებლო და სამეცნიერო
ინფრასტრუქტურის განვითარების სააგენტო

მ. ალექსიძის 1. შენიშვნა-ნაგებობა №1. II სართული
თბილისი
სამართლებლო
2600
ტ.: (+995 32) 2 200 220; 2 200 233; www.esida.ge

ნახაზის დასახელება
მონ. რ/ბ. მზილი ჩონჩხის
სამონტაჟო სქემა „ლ“ ღერძზე

ნახაზის სტატუსი
ტიქნიკური დოკუმენტაცია
/კონსტრუქციული ნაწილი/

სამშენიშვნო-საპროექტო სამსახურის უფროსი
მერაბ ჭონიაშვილი

პრო. მთ. კონსტრუქტორი
თეიმურაზ ლახარიაშვილი

მასშტაბი
1:150

ფურც. № კრ-27
სტატუსი რევიზია