


კედლის ზრდილი

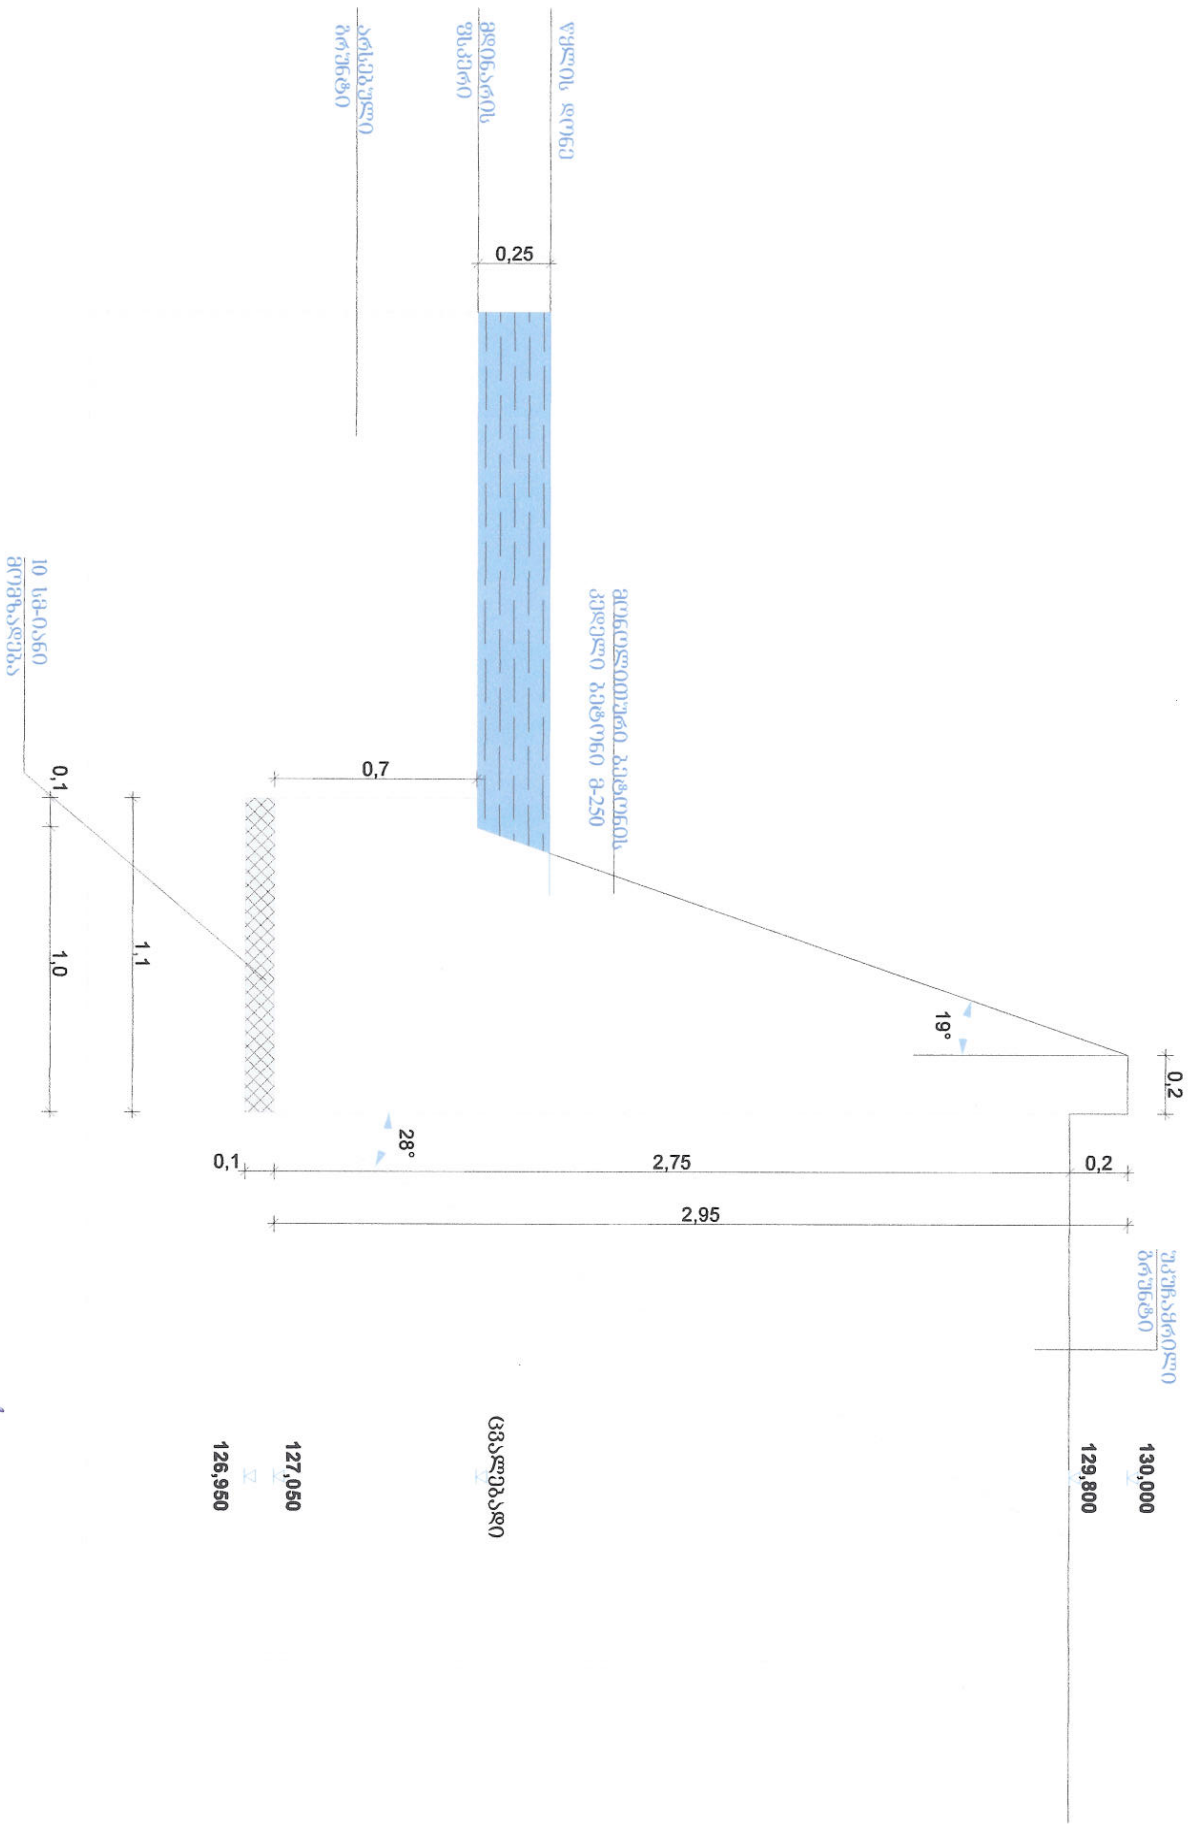

შენიშვნები

130,000
129,800

ცვალბადი

127,050
126,950

დირექტორი	რ. თოდრია	რამკვეთი: სს "სამართლებლო სახელმწიფო
არქიტექტორი	ბ. ჩანტლაძე	უღმერთოსის ქუჩა
შეამოწმა	რ. თოდრია	მისამართი: ქ. ქუთაისი ავტომობილის
რამკვეთი	კედლის ზრდილი	კვანძი "1"
		0/მ"რეკაზ
		თოდრია
		1:25
		A-4 ა-