


დამცავი კედლის ფასადი

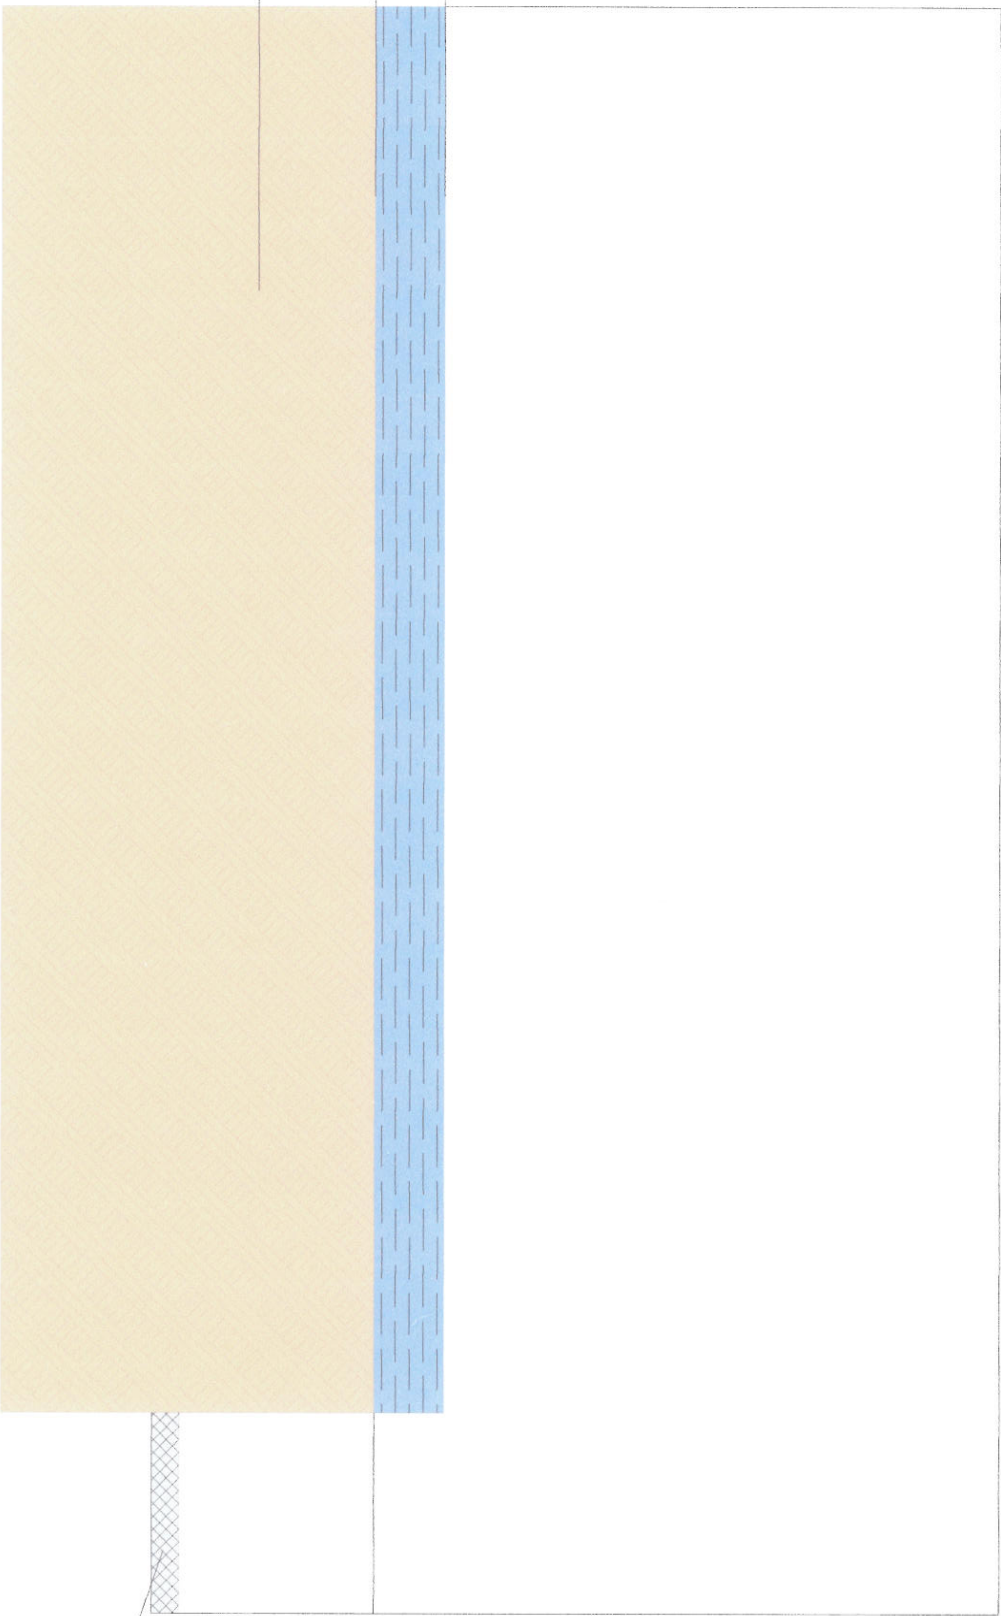

130,000

ცვალებადი

127,750

127,050
126,950

10 სმ-იანი
ბრუნვა

არსებული
ბრუნვა

პროექტის
შეკერი

დირექტორი	რ. თოდია	დამკვეთი:	სს "საპარტიკულო სანაღებო (სს) ელექტროსისტემა"
არქიტექტორი	ბ. ნანტლაძე	მისამართი:	ძ. მუთათი ავტორიზაციის 2ა
შეამოწმა	რ. თოდია	კვანძი	"1"
დამცავი კედლის ფასადი		0/მ ² რეზაზ	1:25
		თოდია	A-4 ა-