


ტერიტორიის ანაზღაურება  
გეგმა  
(არსებული ღობის  
დემონტაჟი)

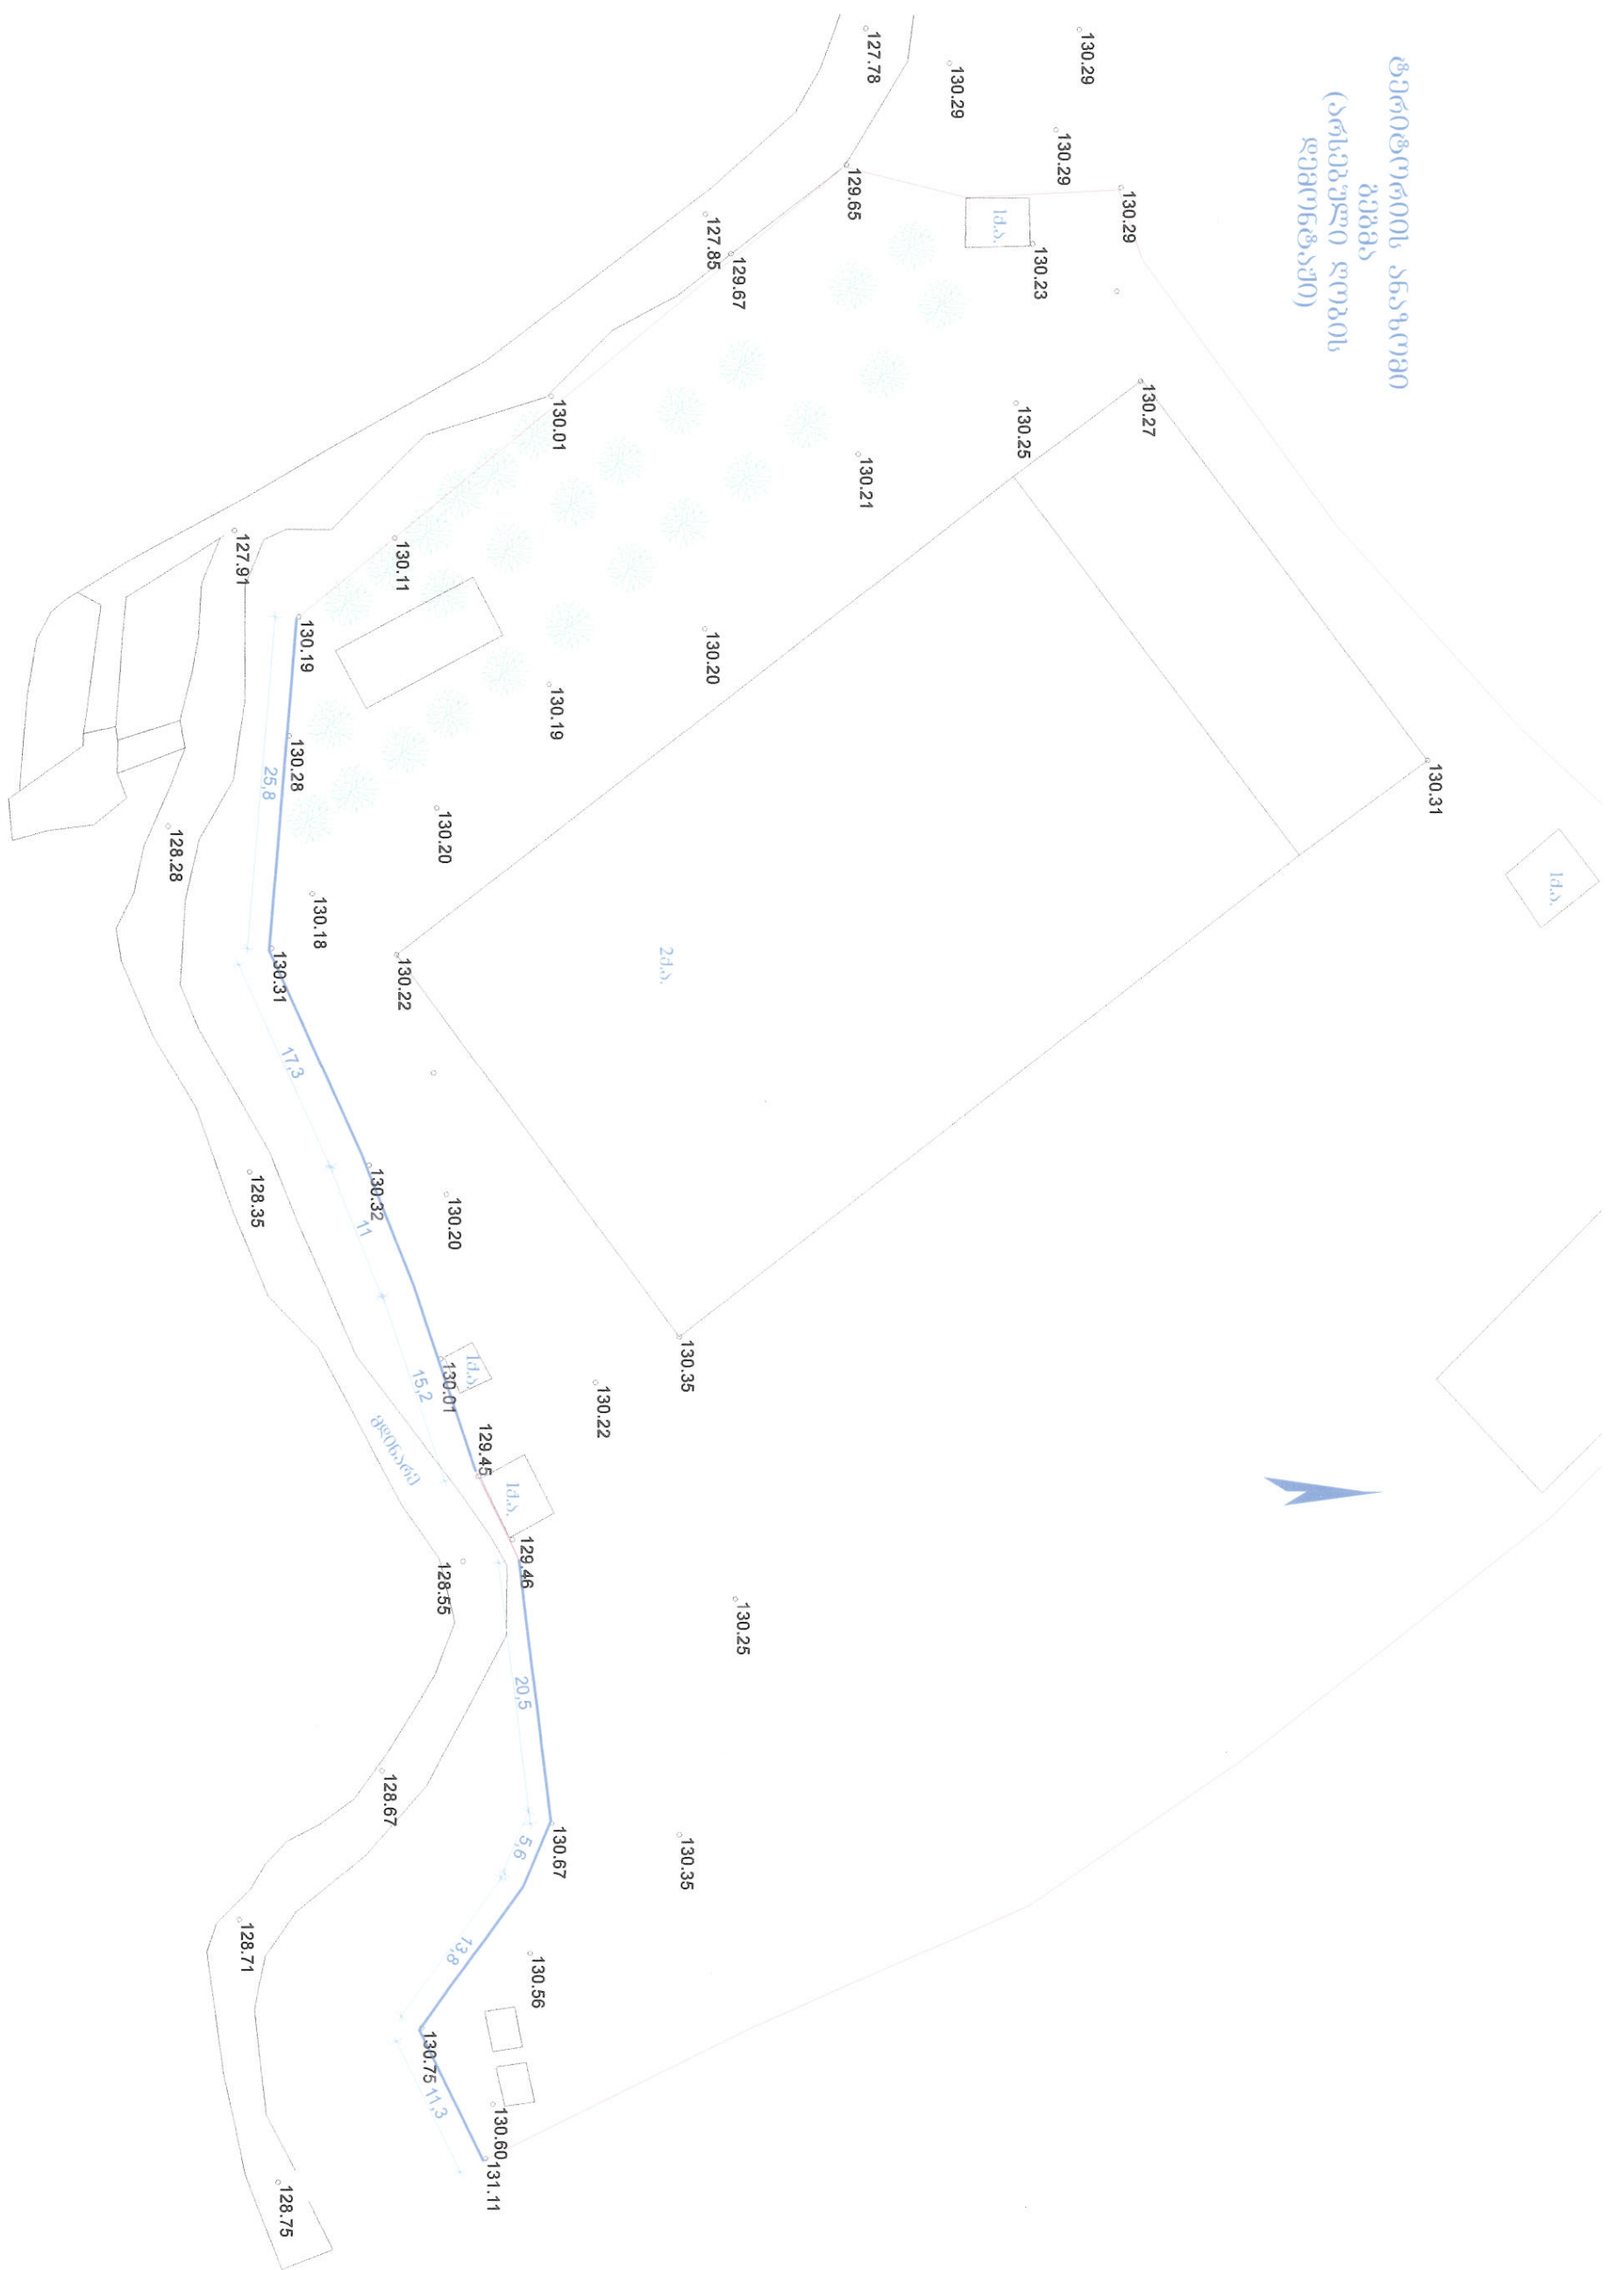

დირექტორი	რ. თოდია	<i>რ. თოდია</i>
პროექტორი	მ. ჩანტლაძე	<i>მ. ჩანტლაძე</i>
შეამოწმა	რ. თოდია	<i>რ. თოდია</i>
არსებული ღობის დემონტაჟი	სს "საპროექტო-კონსტრუქციული საბავშვო" ულტრატეროსისტემა	გეგმის სახელი: მ. გუბიაძის ავტორიზებული ნაგებობის დემონტაჟი
	0/8" რეგაზი	1:500
	თურქია	ა-3 ა