


თაროების მოსაწყობი სქემა

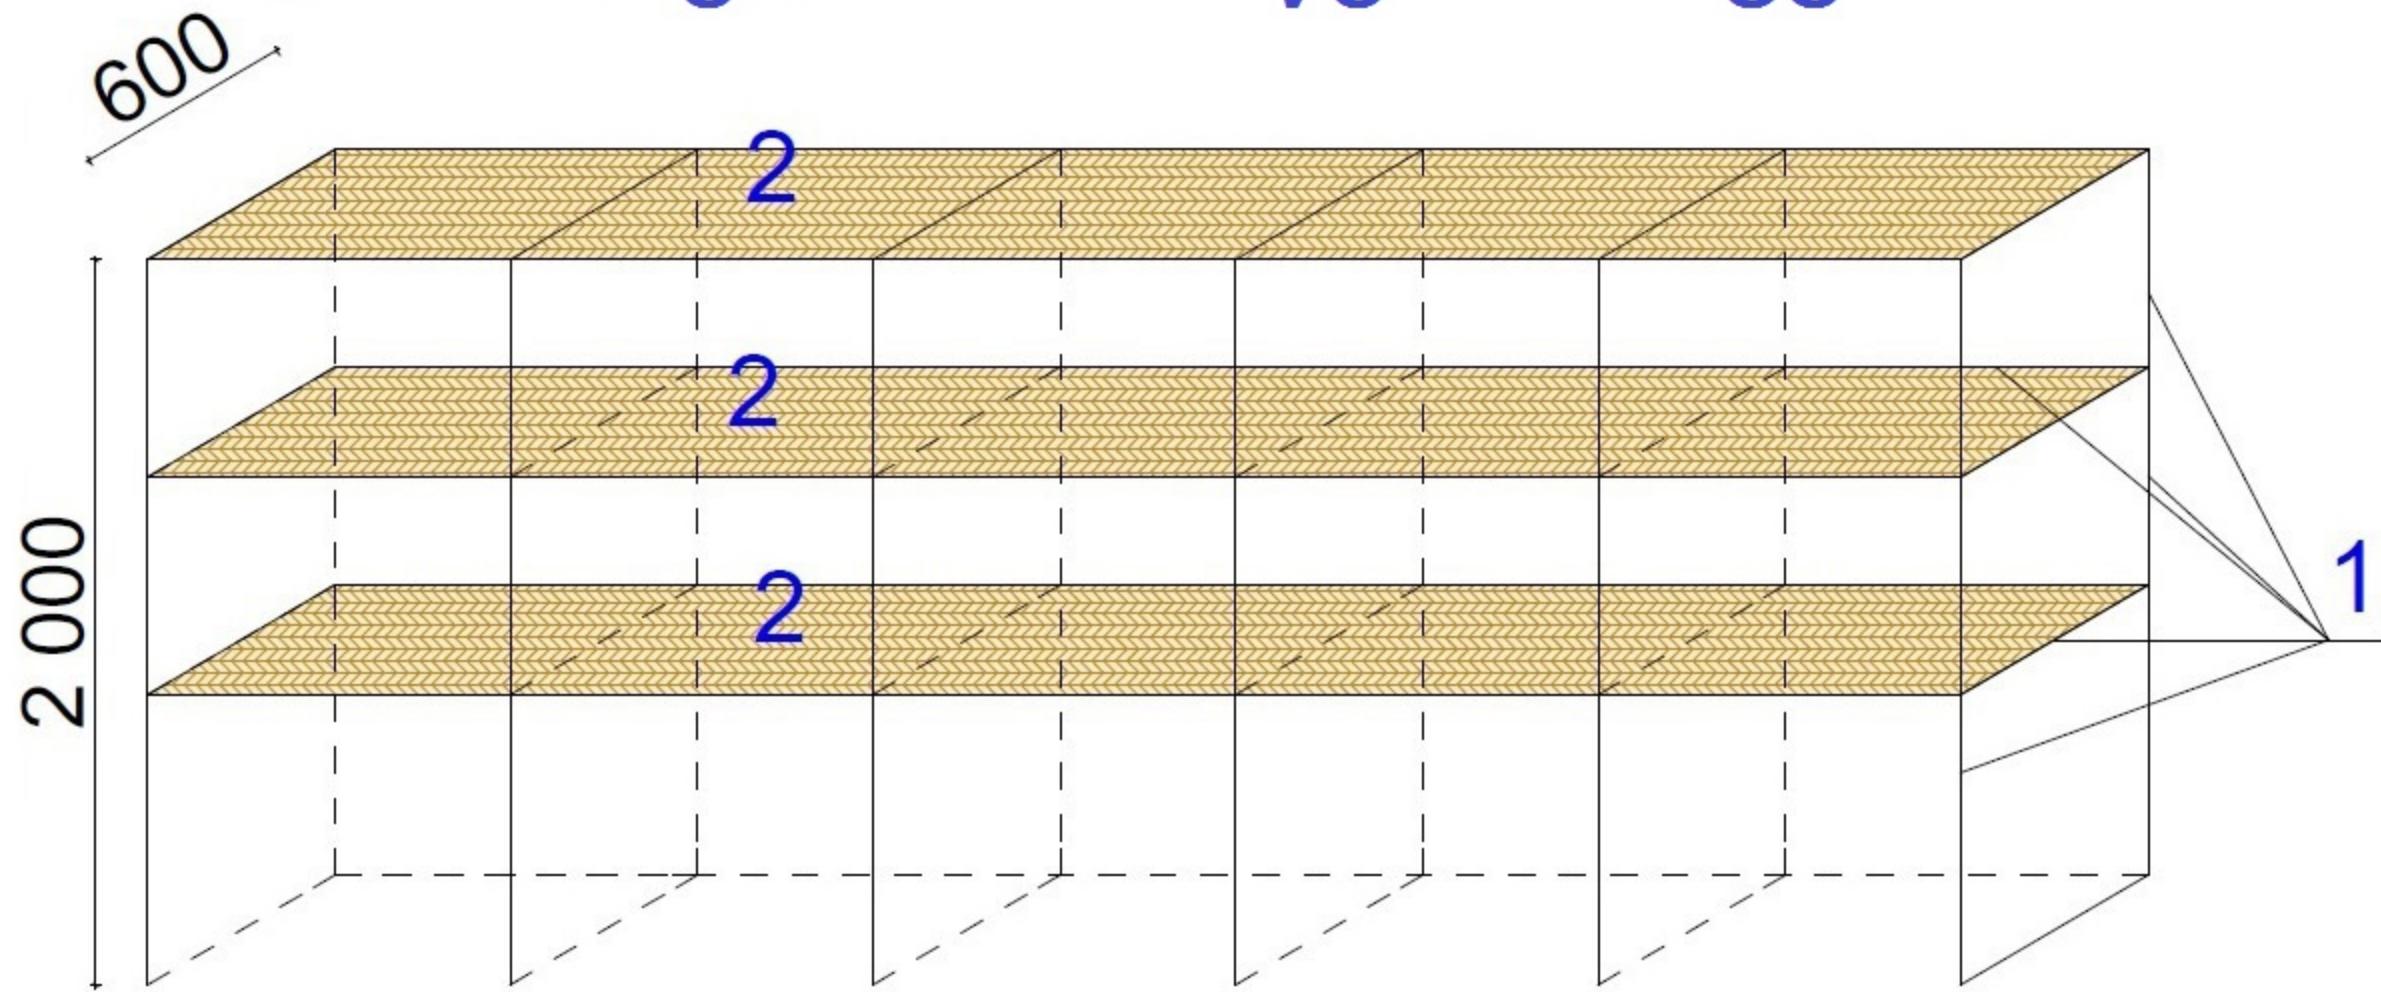

1 ლითონის კუთხოვანა არანაკლებ $45*45*4$ მმ

2 ხის ფიცარი არანაკლებ 40 მმ