


ღოთონის კარი

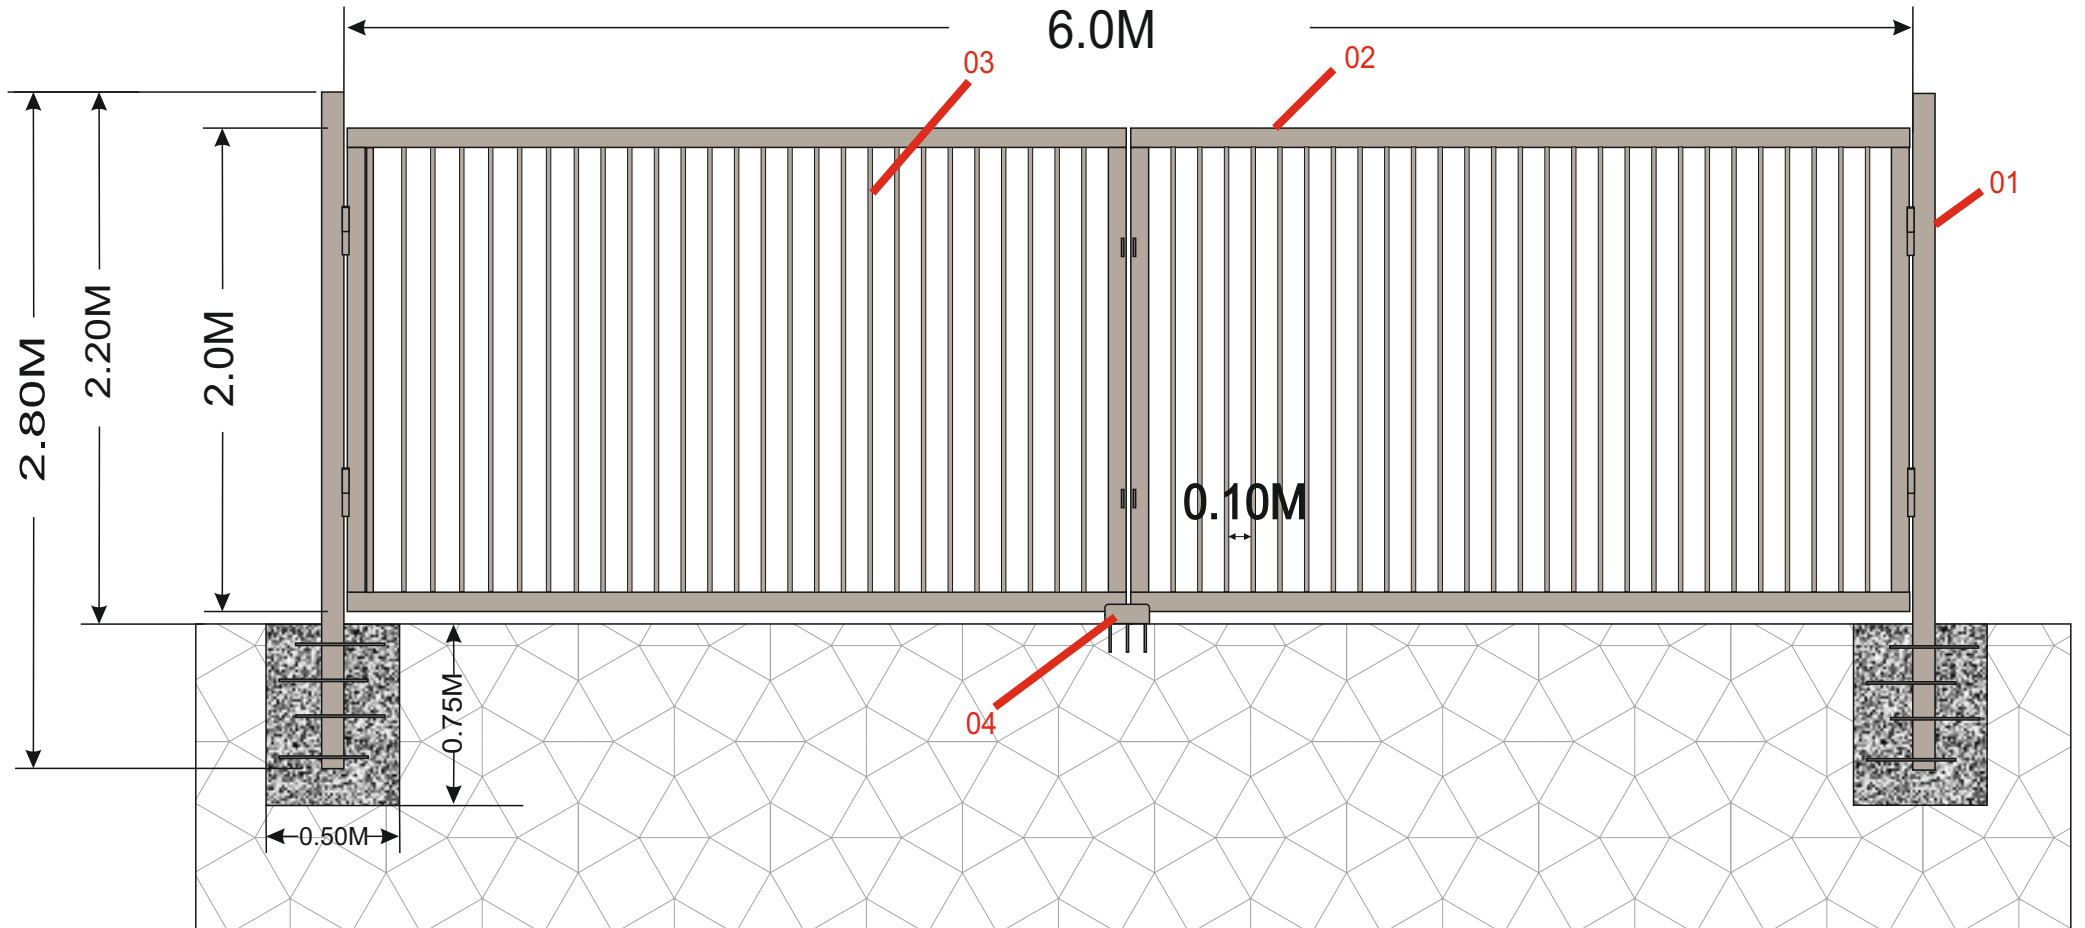

სპეციფიკაცია

1. მილკვადრატი 150x150x6
2. მილკვადრატი 40x80x3
3. მილკვადრატი 20x40x1,5
4. კუთხოვანა 80x80x6
5. ბეტონი 75x50x50
6. არმატურა დ-12 იანი