


ლოთონის კარი მექანიზმით

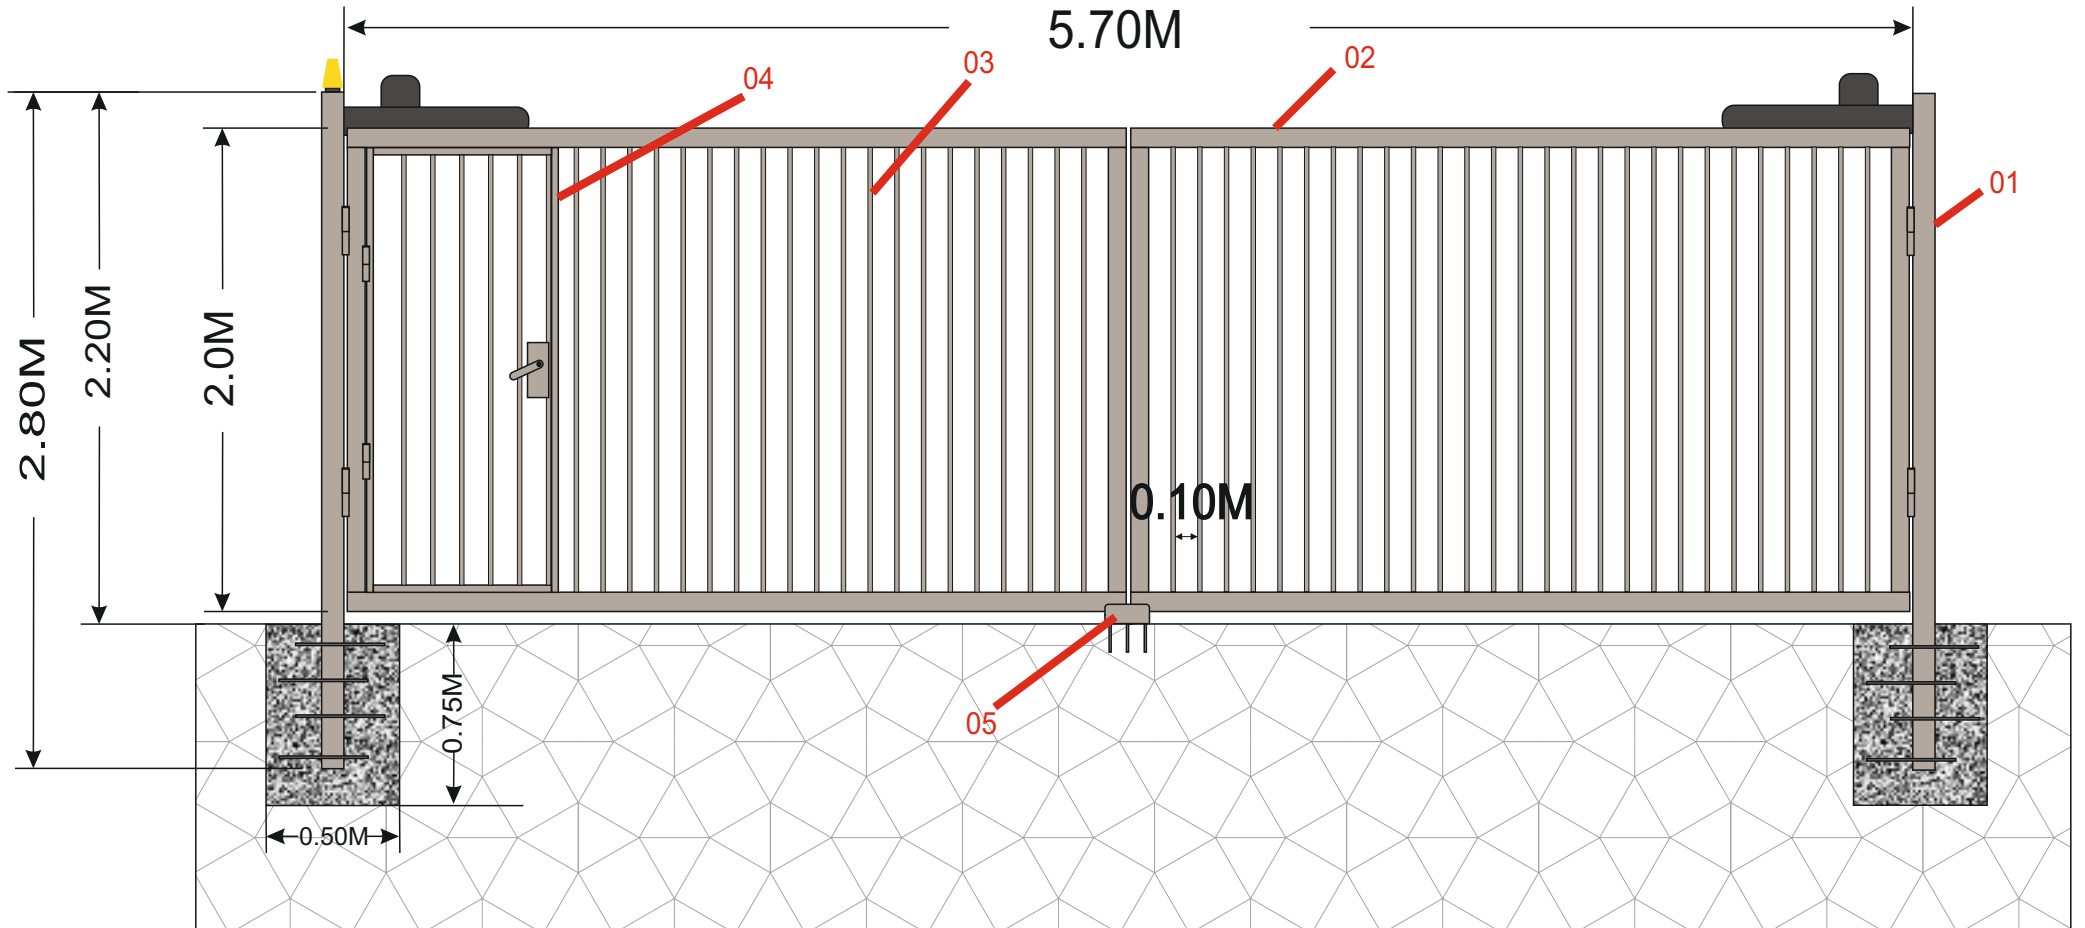

სპეციფიკაცია

1. მილკვადრატი 150x150x6
2. მილკვადრატი 40x80x3
3. მილკვადრატი 20x40x1,5
4. მილკვადრატი 30x40x2
5. კუთხოვანა 80x80x6
6. ბეტონი 75x50x50
7. არმატურა დ-12 იანი