


მ060 სტაციონის რეაბილიტაციის სქემა

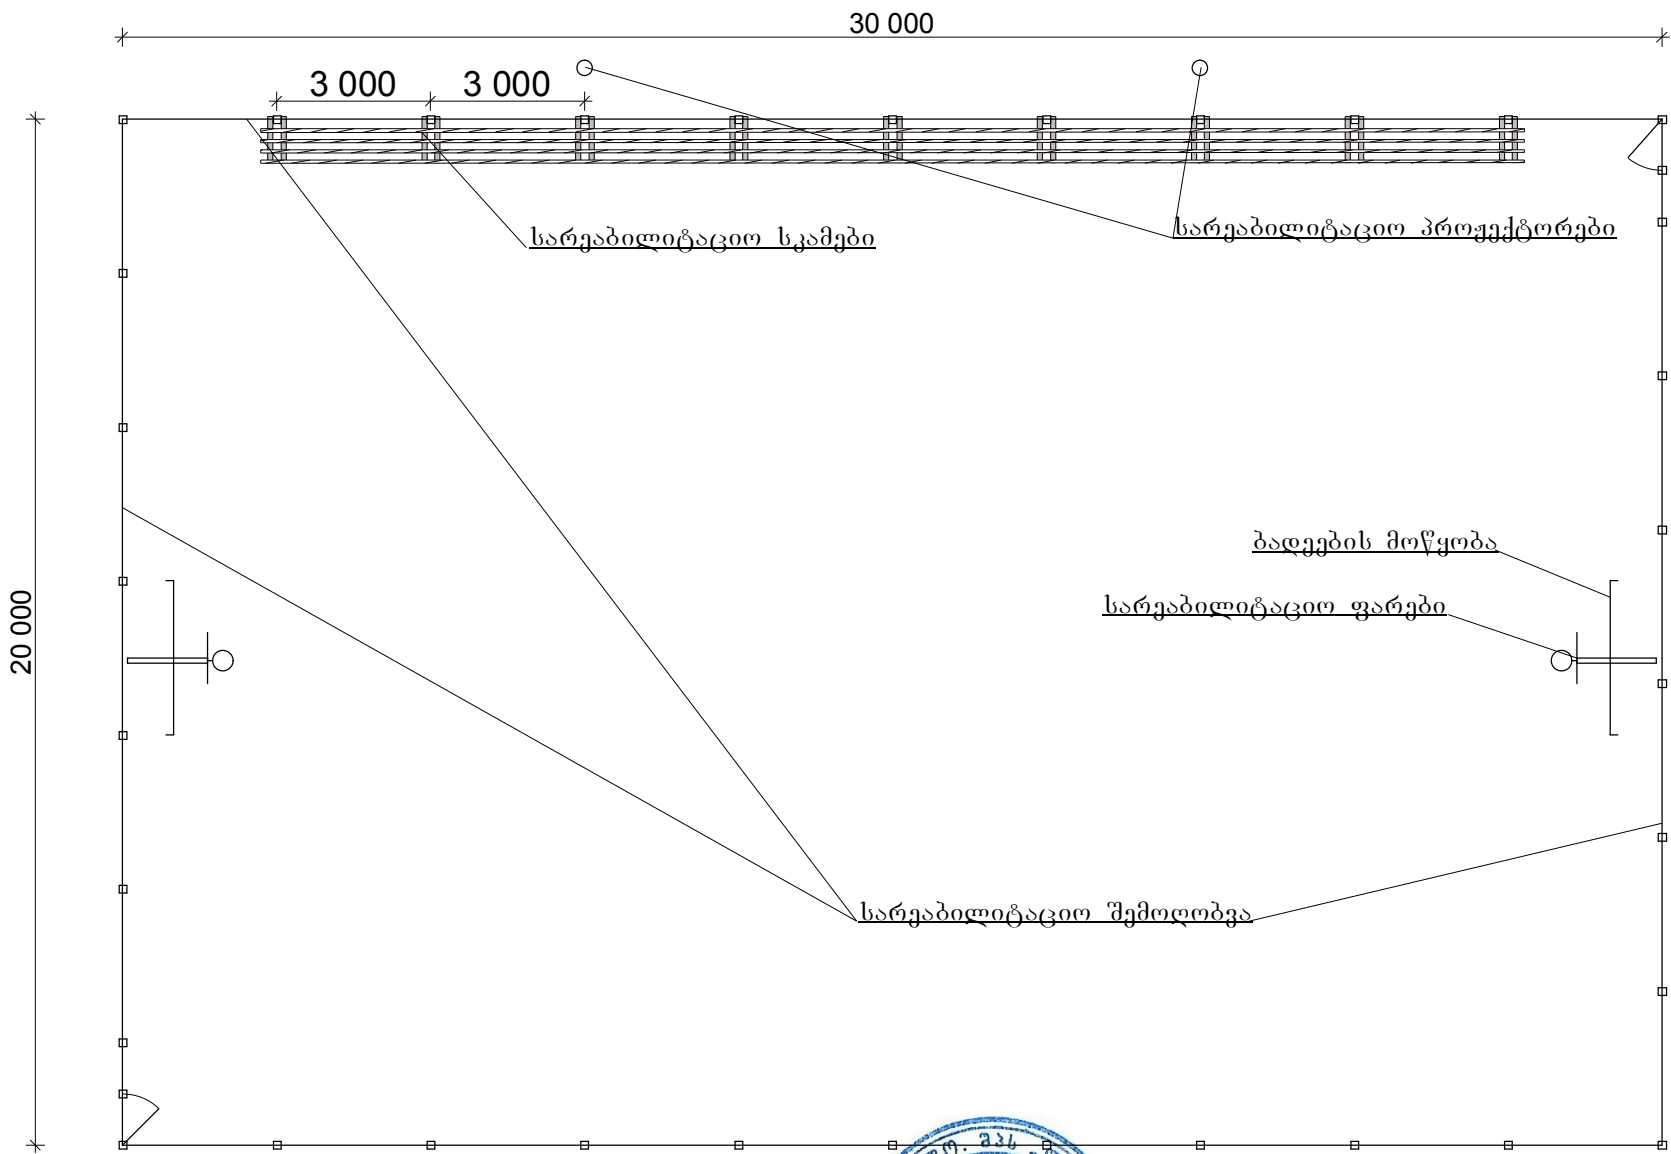

დირექტორი		სოფელ ხორნაბუჯში მეგობრობის ქუჩაზე მდებარე მინი სტაციონი	ფურცელი
შეადგინა		ანაკობისძე	4
შეამოწმა		სარეაბილიტაციო სამუშაოების სქემა	შ.პ.ს. „ლიდერი“

