

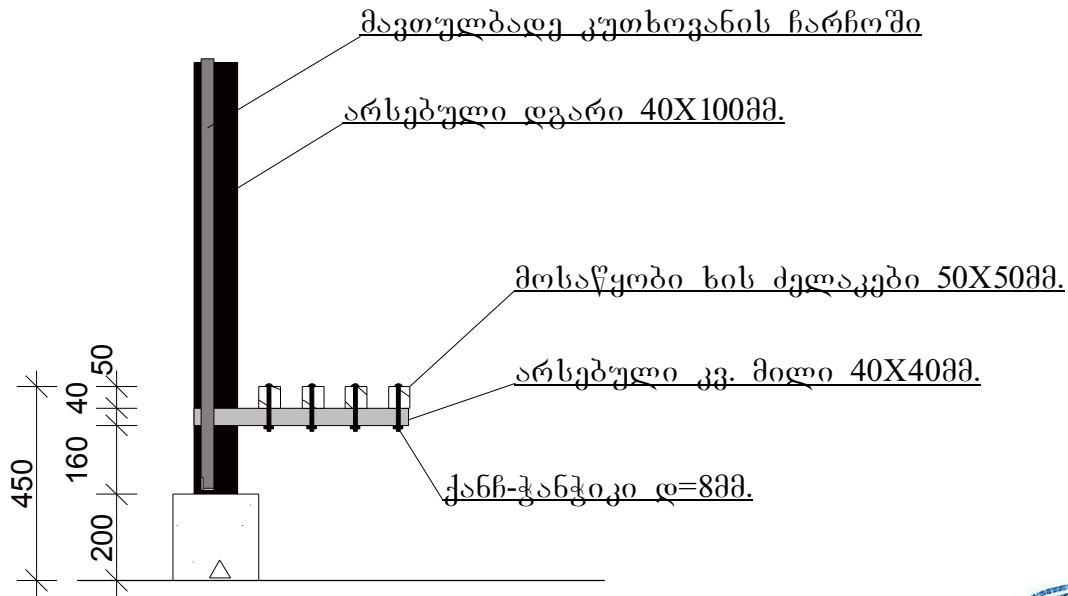



სკამის რეაბილიტაციის სქემა

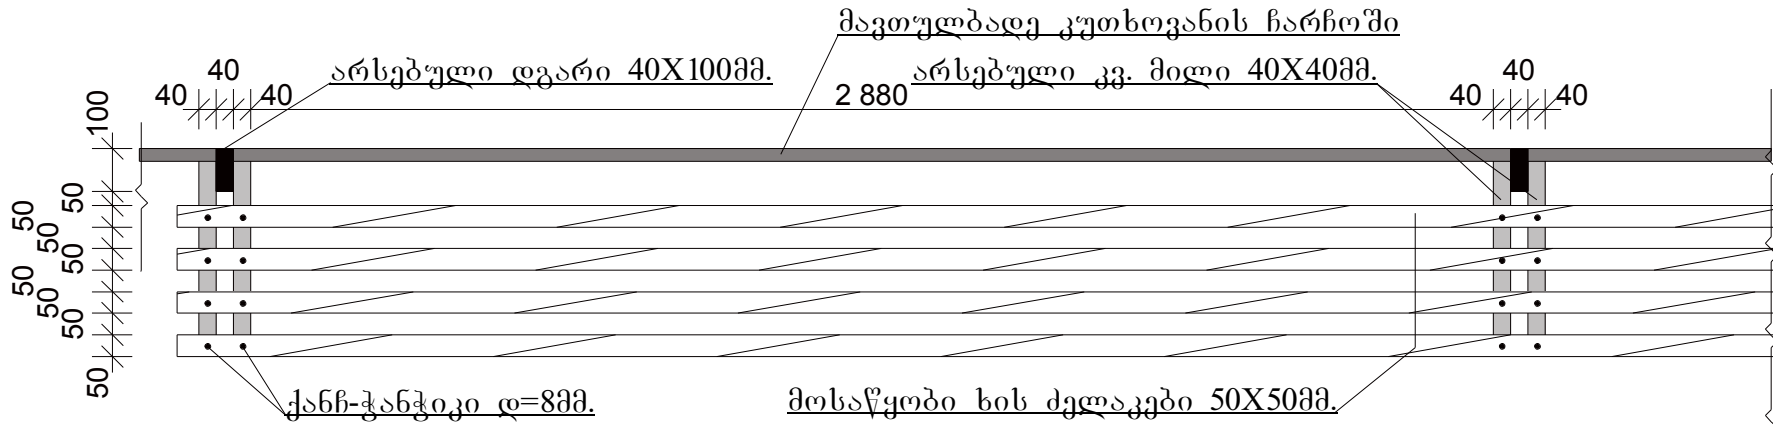

დირექტორი		სოფელ სამრეკლოში მინი სტადიონი	ფურცელი
შეადგინა	ანაკობიძე		4
შეამოწმა		სკამის რეაბილიტაციის სქემა	შ.პ.ს. „ლიდერი“

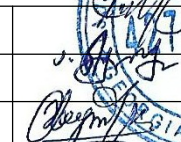