


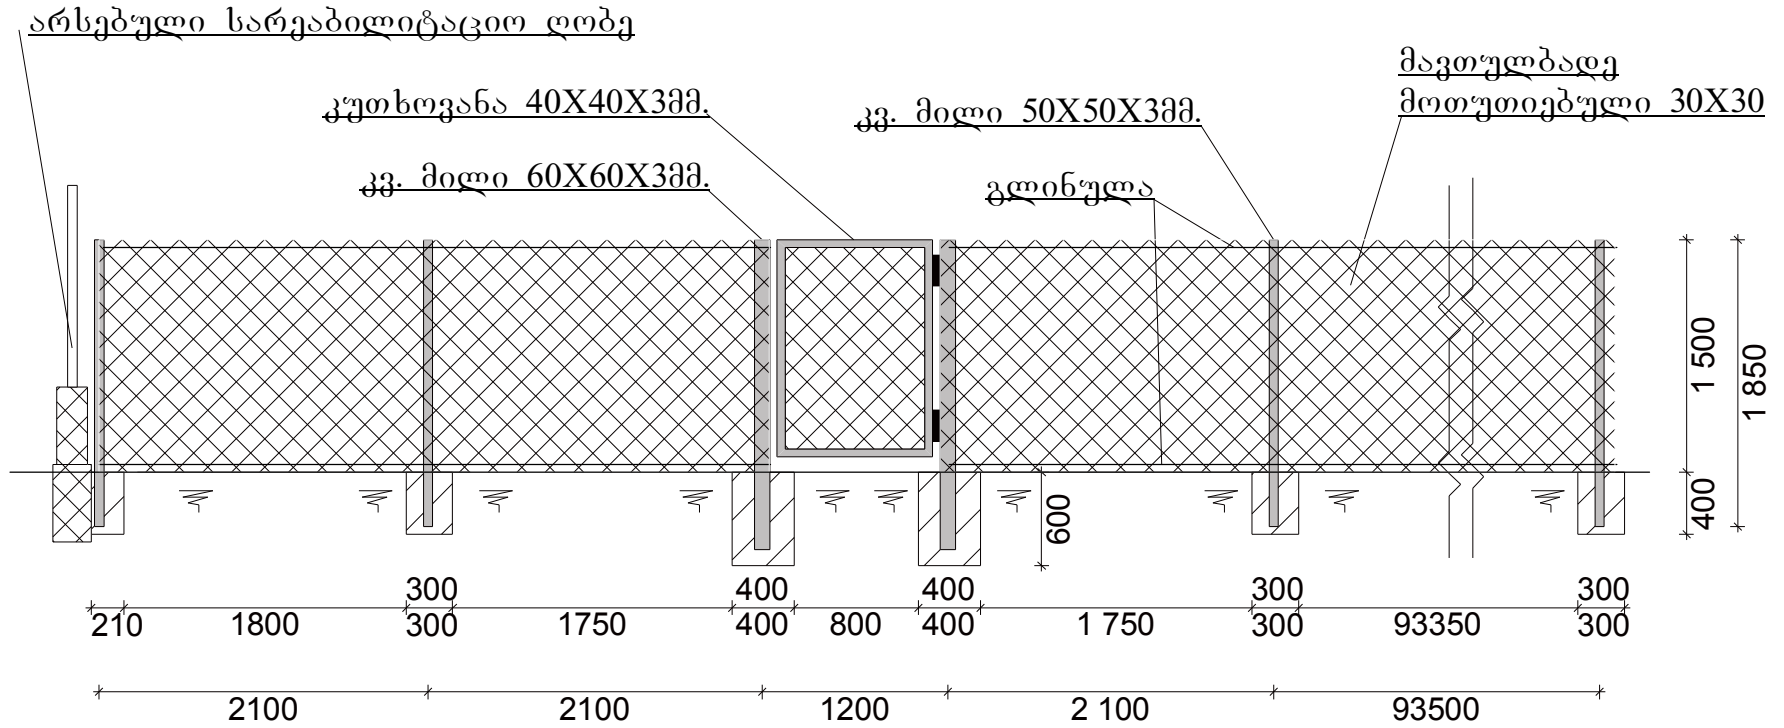

კარები და ღობე



დირექტორი		სოფ. ზემო ქედში სტადიონის რეაბილიტაცია	ფურცელი
შეადგინა	ა.ნიკოლოშვილი		3
შეამოწმა		კარები და ღობე	შ.პ.ს. „ლიდერი“

