


მ060 სტადიონის რეაბილიტაციის სქემა

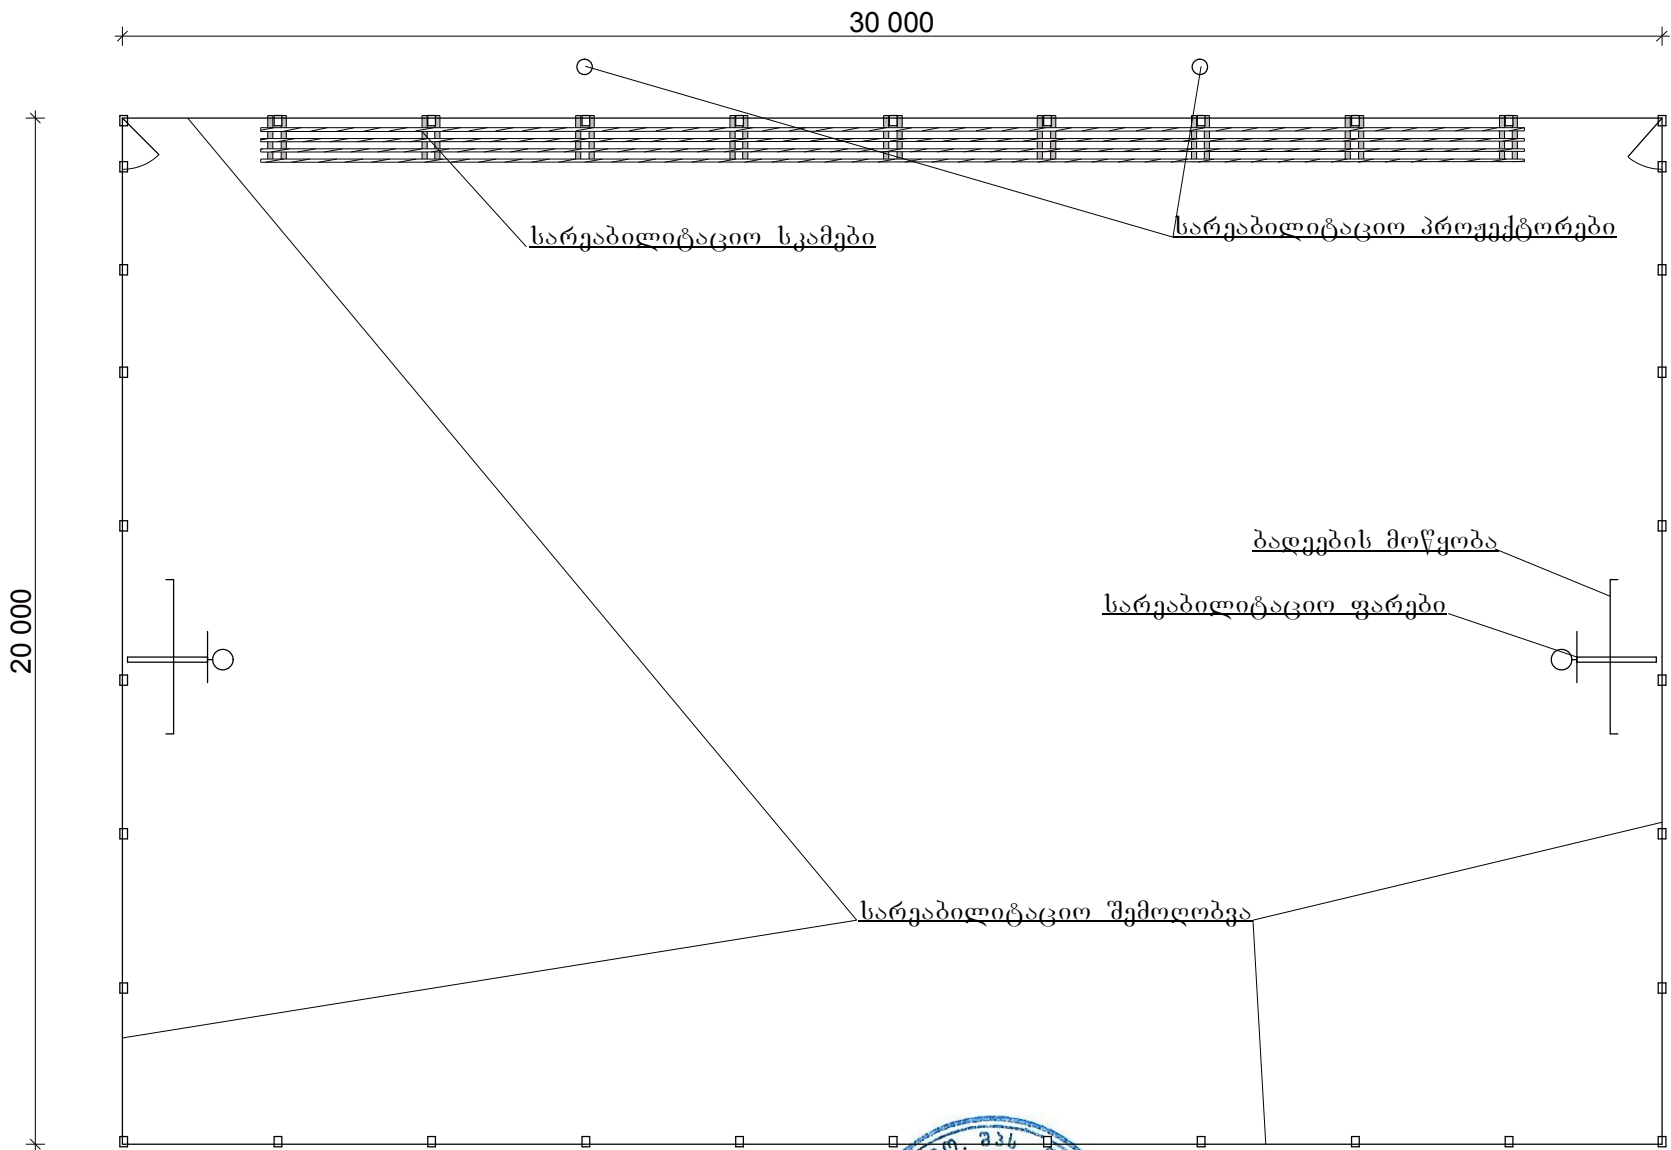

დირექტორი		სოფელ ქვემო ქელში მინი სტადიონი	ფურცელი
შეადგინა	ანაკობიძე		4
შეამოწმა		სარეაბილიტაციო სამუშაოების სქემა	შ.პ.ს. „ლიდერი“

