


სოფელ შიროსხანში არსებული სტალიონის გეგმა

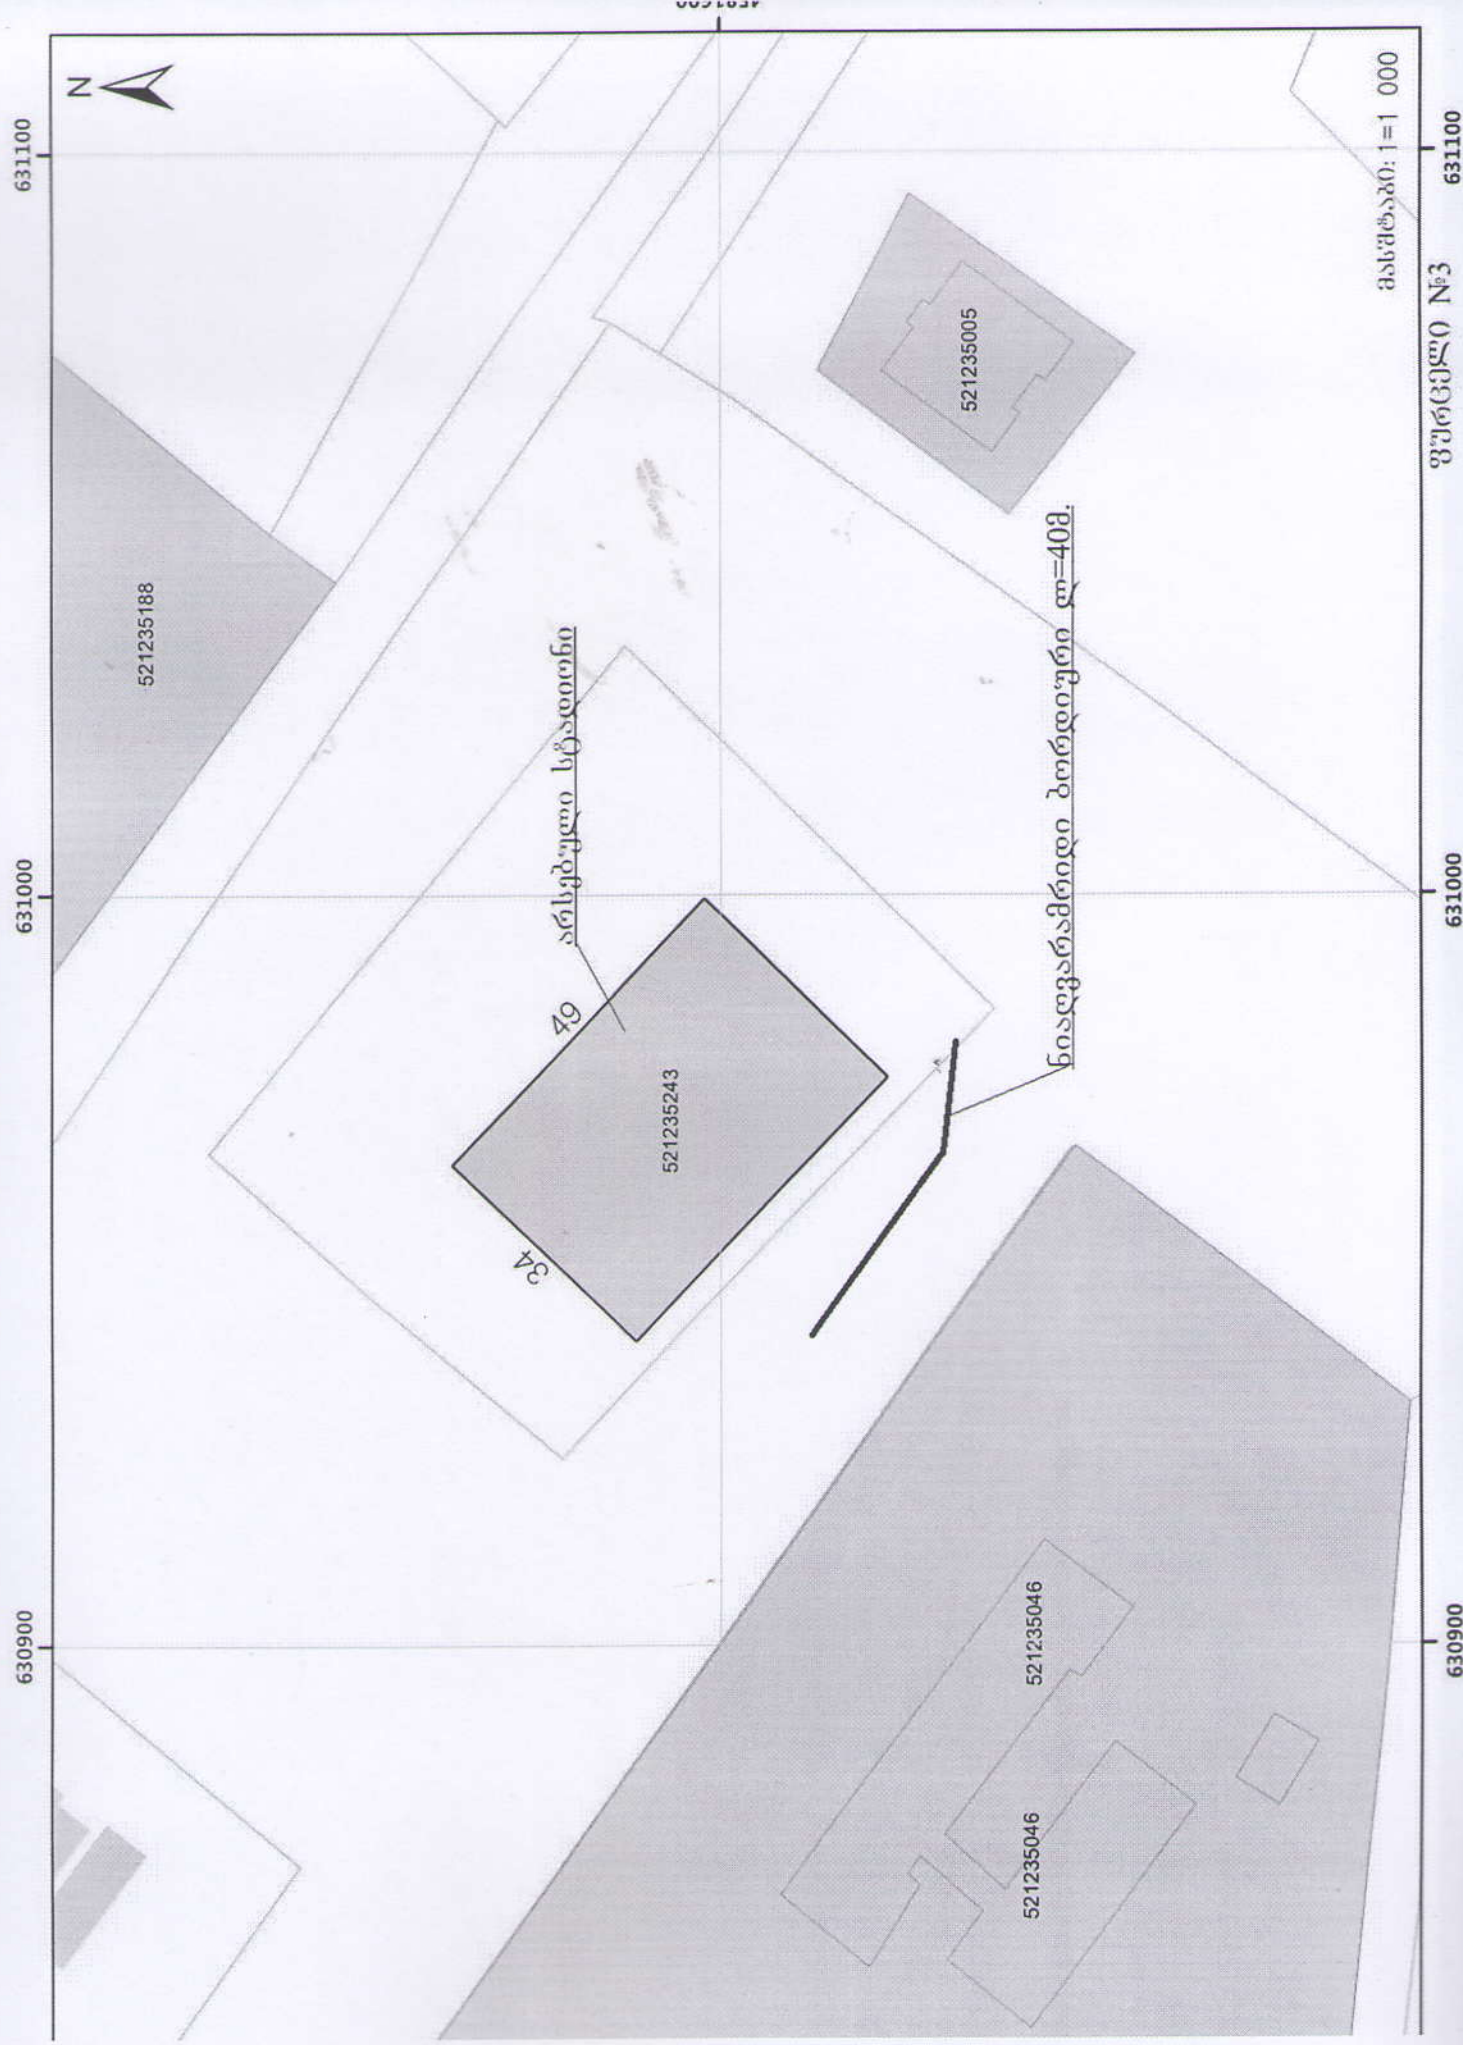

631100

631000

630900

მასშტაბი: 1=1 000

631100

631000

630900

შურცევი №3

521235188

521235243

521235005

521235046

521235046

არსებული სტალიონი

ნიღვევარამრედი ბორდიური ლ=40მ.

34

არსებული