


ტრენაჟორებისა და ფრენბურთის მოედნების განლაგების სქემა

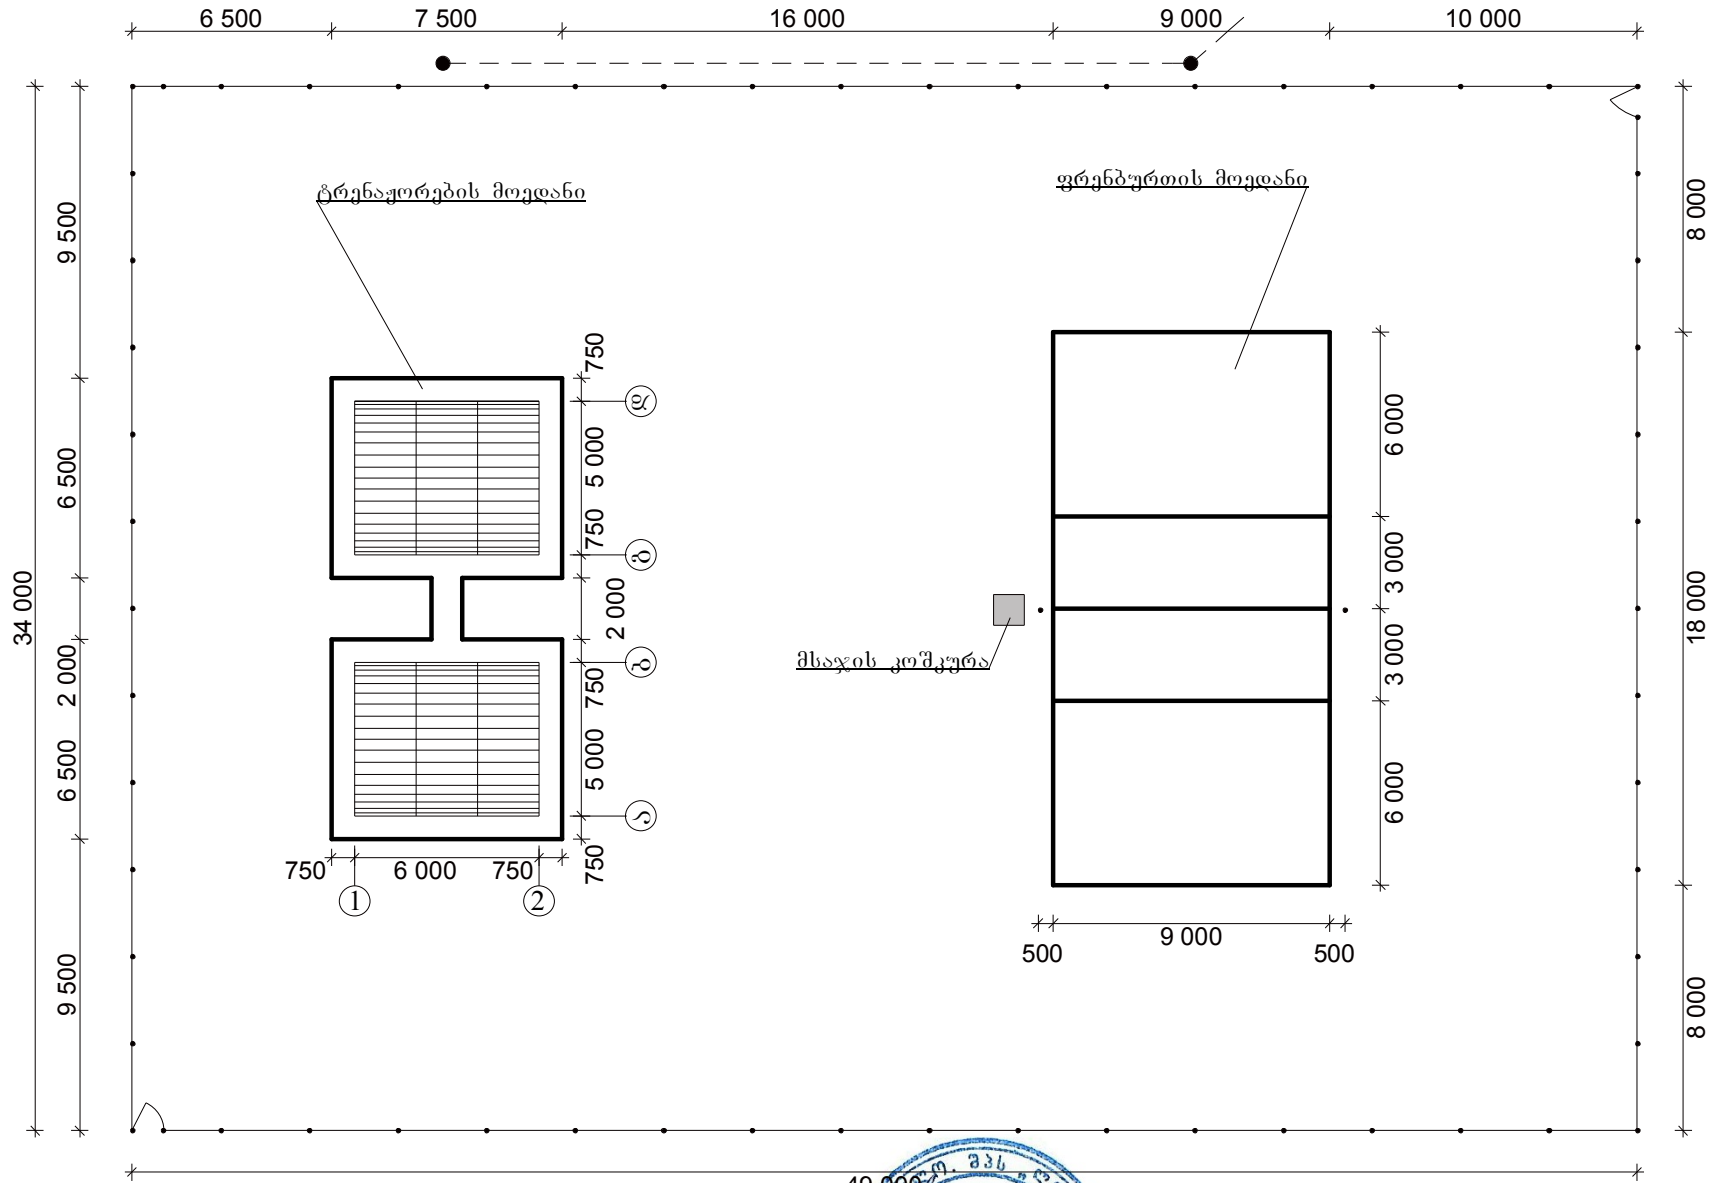

დირექტორი	შეადგინა	შეამოწმა	სოფელ ფიროსმანში არსებულ სტადიონზე ტრენაჟორებისა და ფრენბურთის მოედნების მოწყობა	ფურცელი
				4
			მოედნის განლაგების სქემა	შ.პ.ს. „ლიდერი“