


სოფელ ღიროსმანში არსებულ სტადიონზე გარე განათების მოწყობის სქემა

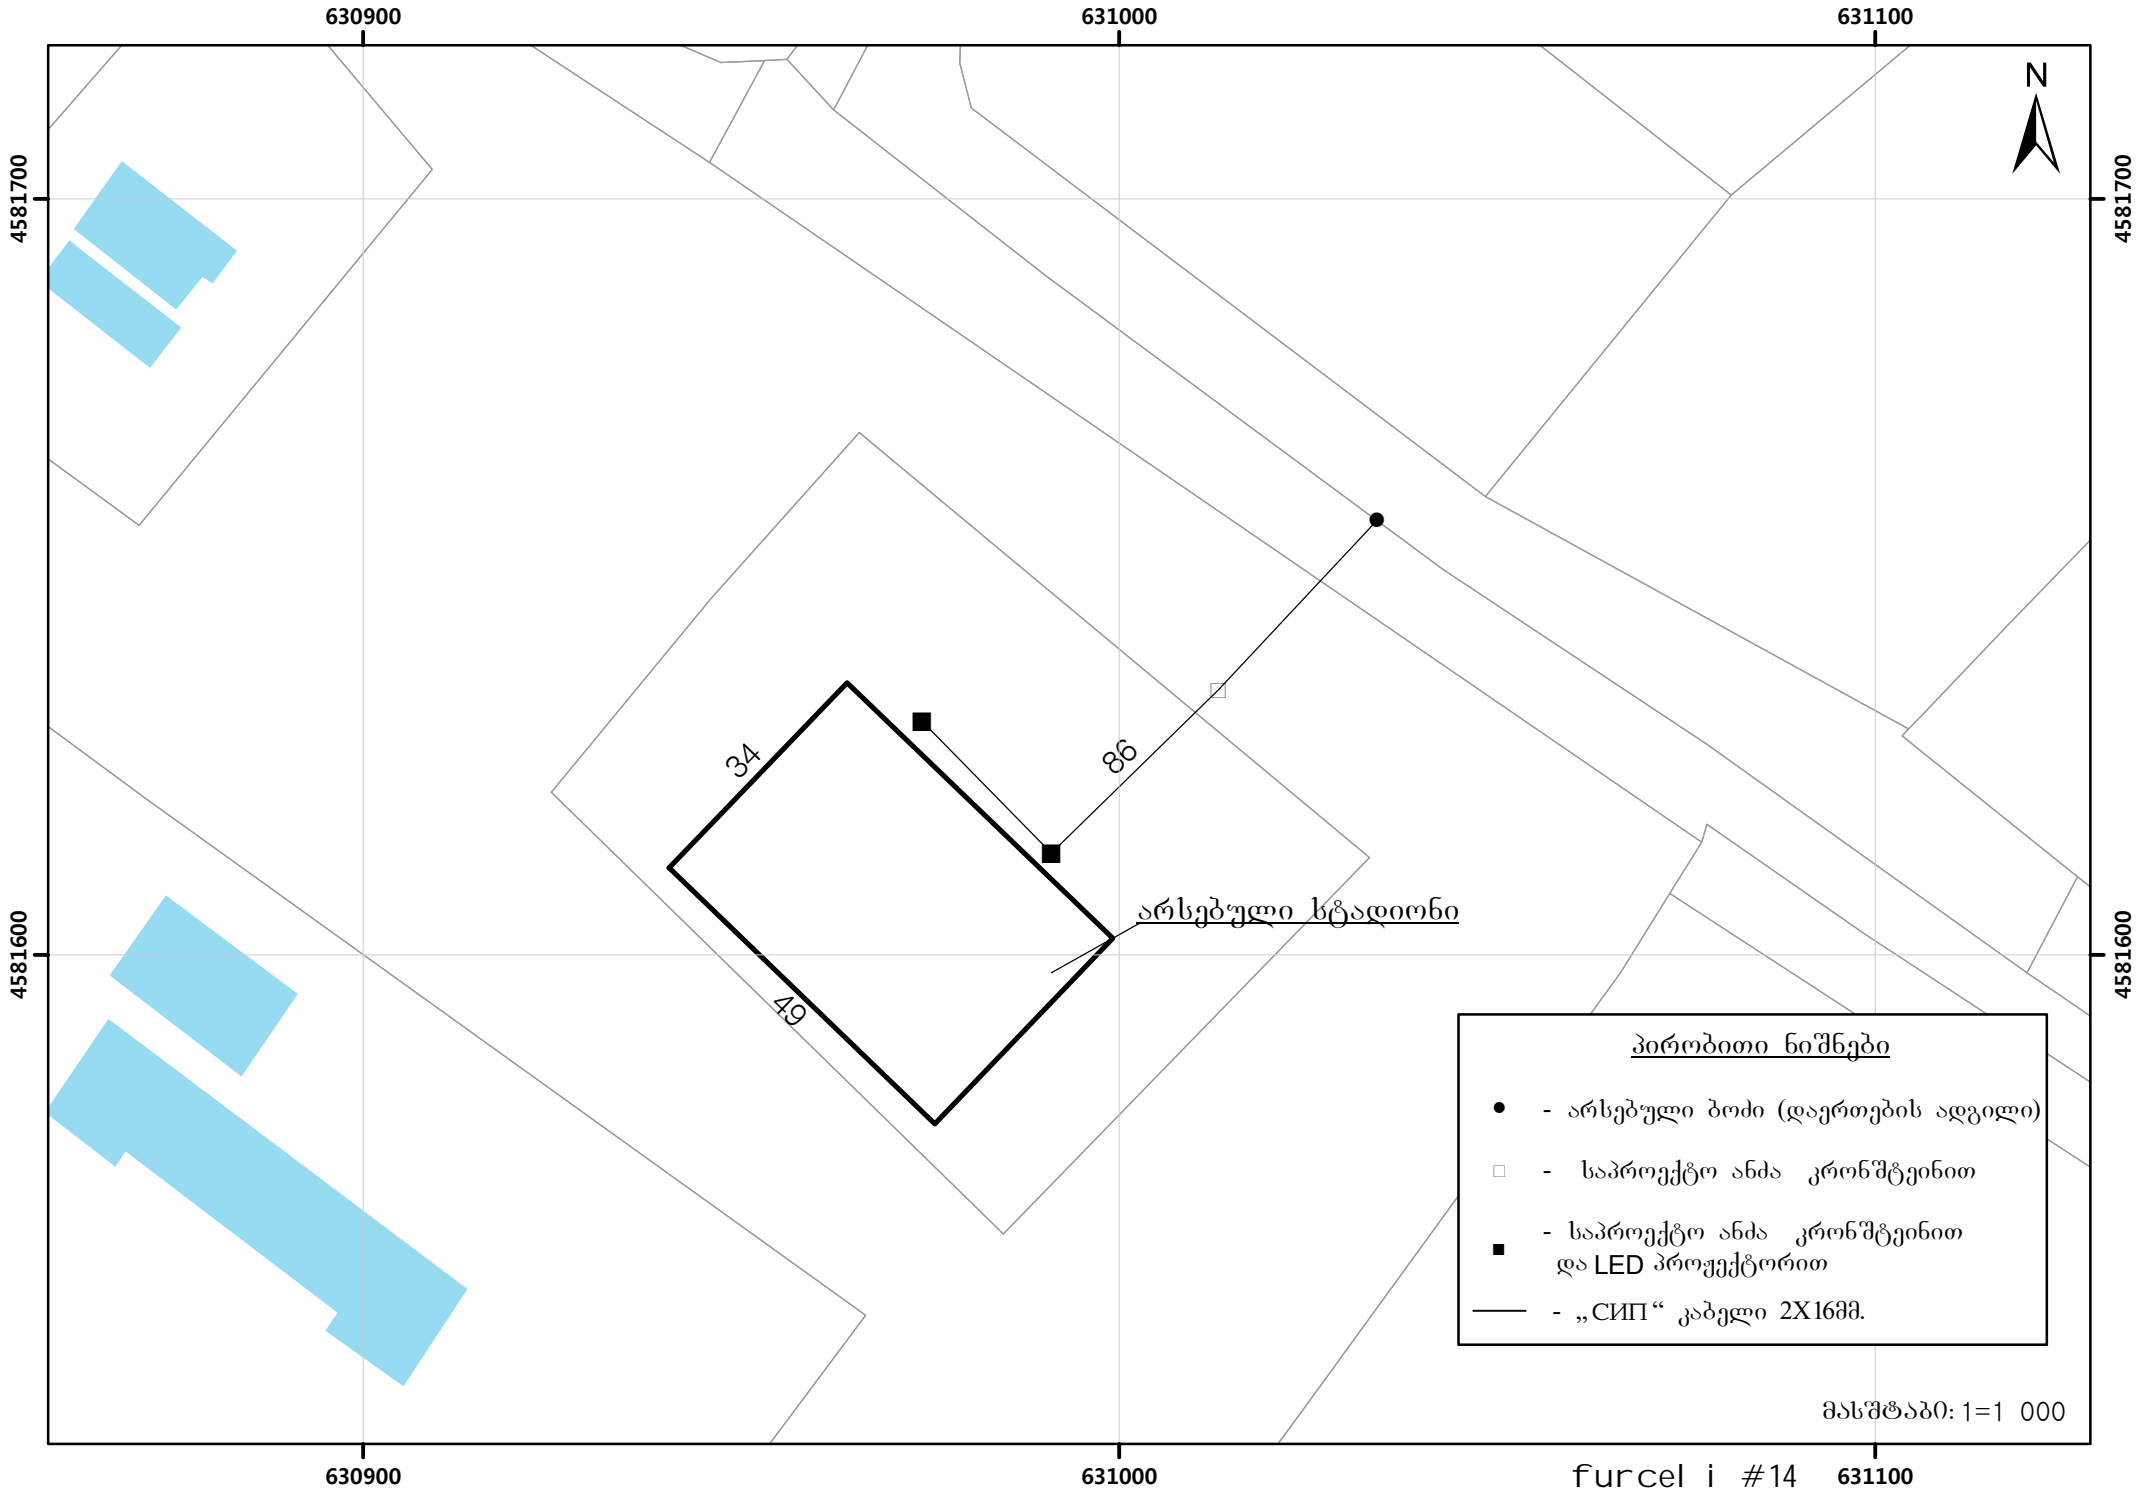

მასშტაბი: 1=1 000

furcel i #14 631100