ოთხივე კოტეჯის სახურავის კონსტრუქციის სქემატური ჭრილი

მასშტაბი 1:50

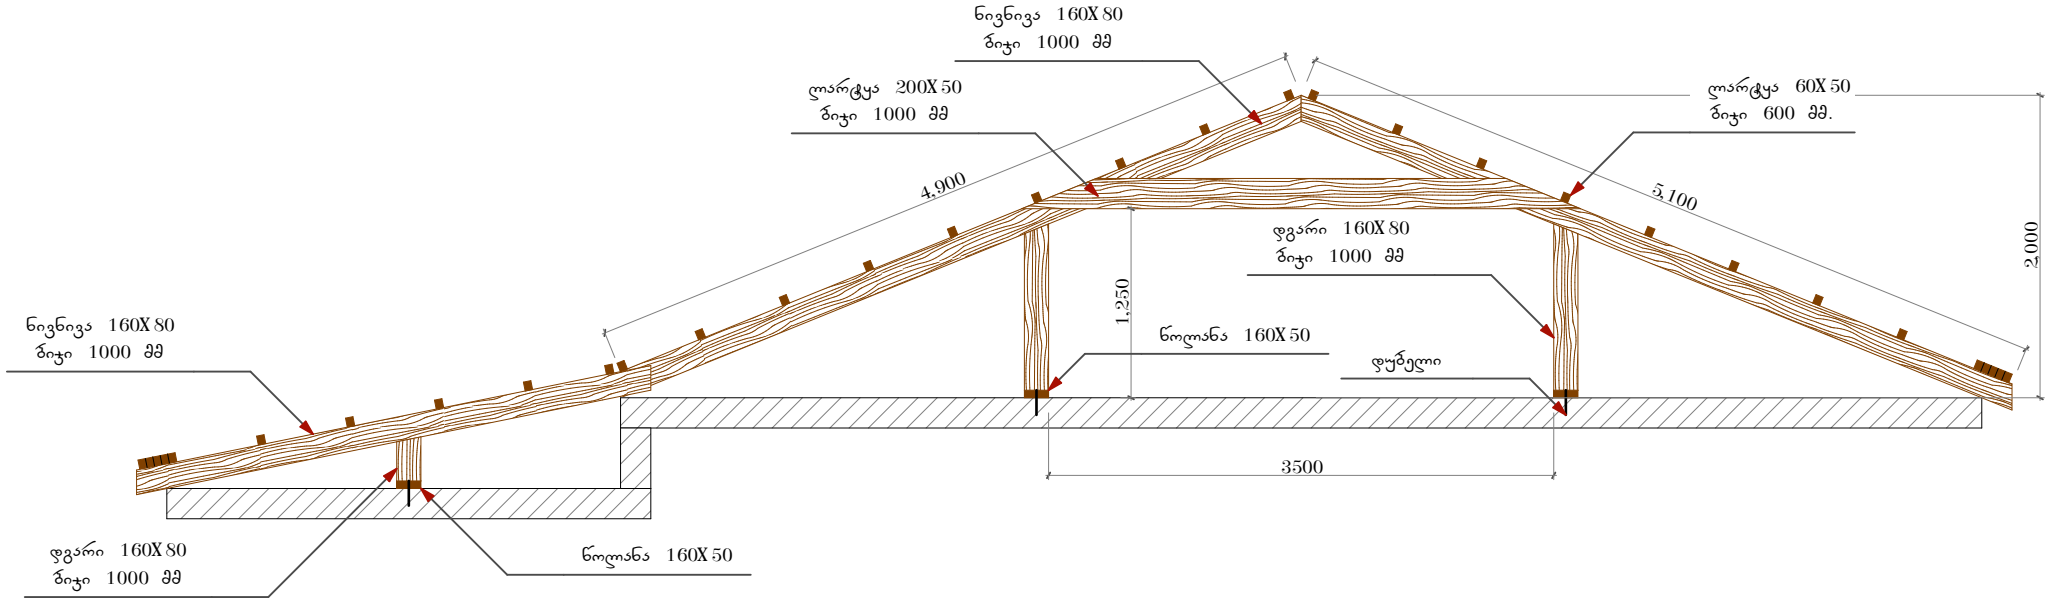

დამკვეთი	ობიექტის მისამართი	ობიექტის სახელწოდება	დირექტორი	ბექა ძიმისტარიშვილი		ფურცლის სახელწოდება	შ.პ.ს. დაბლ ბი L.T.D. Double B	ფორმატი	თარიღი
შ.პ.ს. ენგურჰესი	ახხაზეთი, გალის რაიონი, დას. საბერიო	ოთხი კოტეჯის გადახურვა	არქიტექტორი	ბექა ძიმისტარიშვილი		ჭრილი I-I		A 4	15/06/2018
			არქიტექტორი	ბექა ქირია				ფურცელი №	
								5	5