




1+50

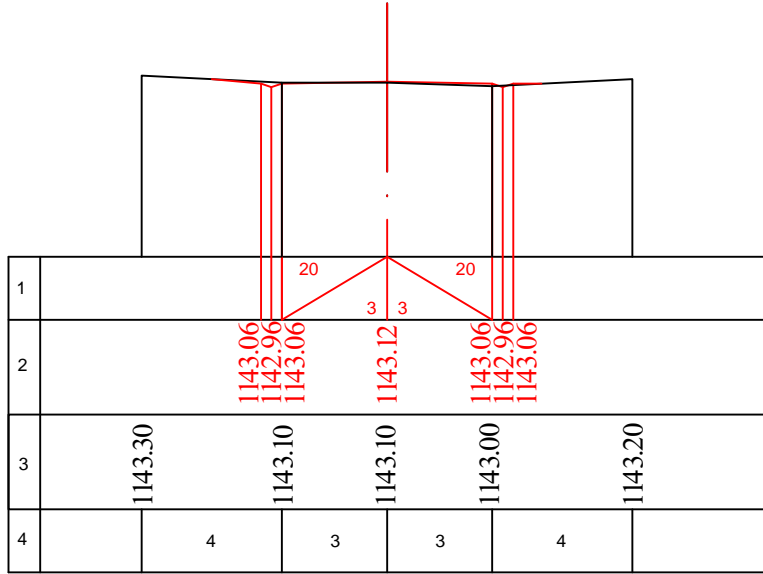


2+50

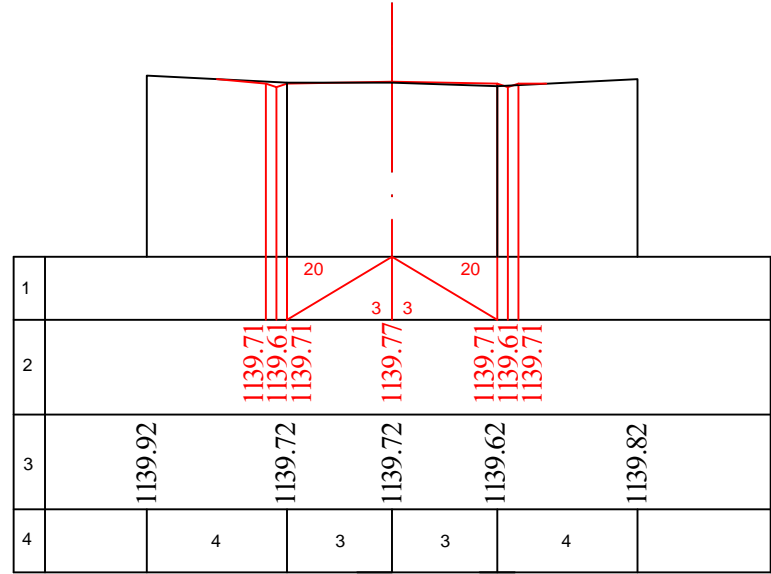


2+00

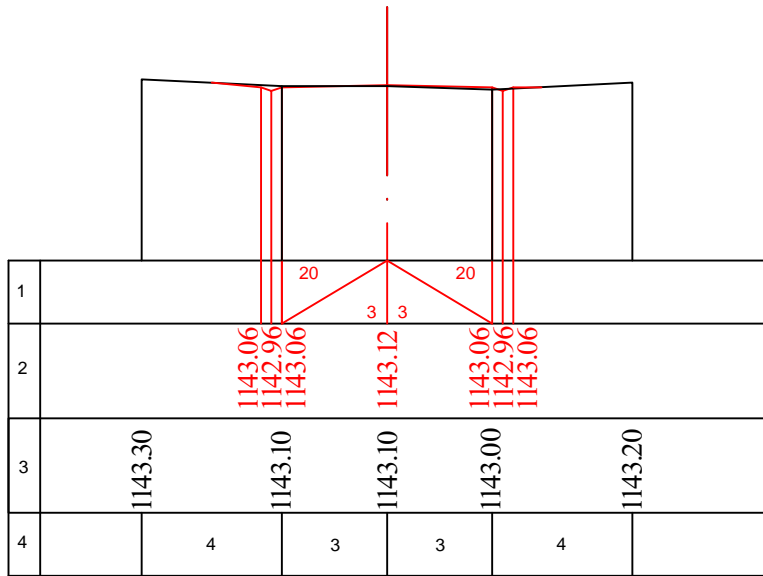


3+00

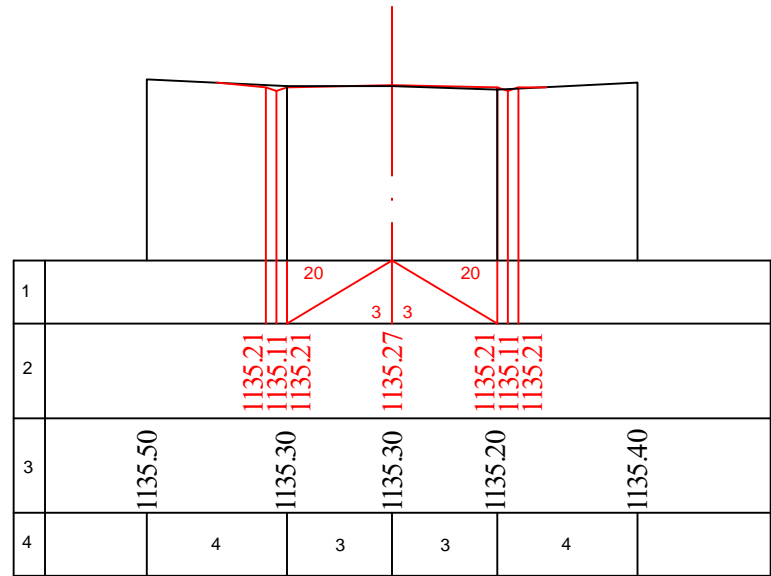


3+40

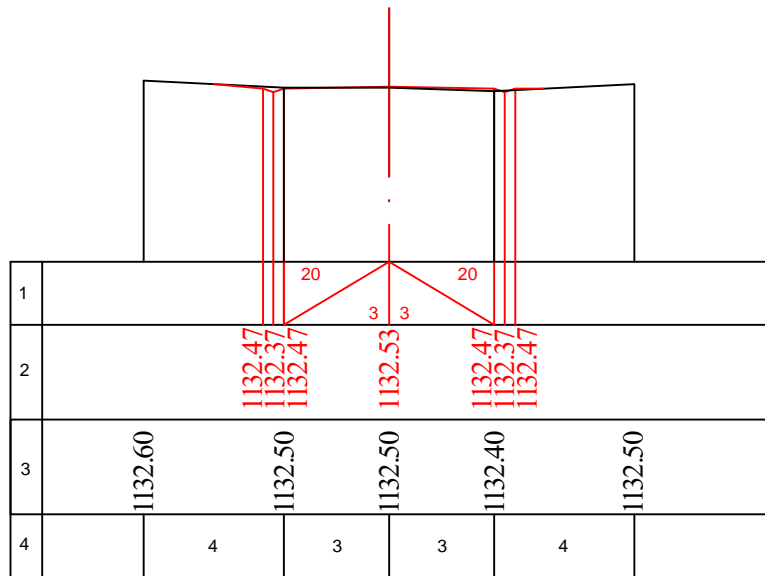


4+00

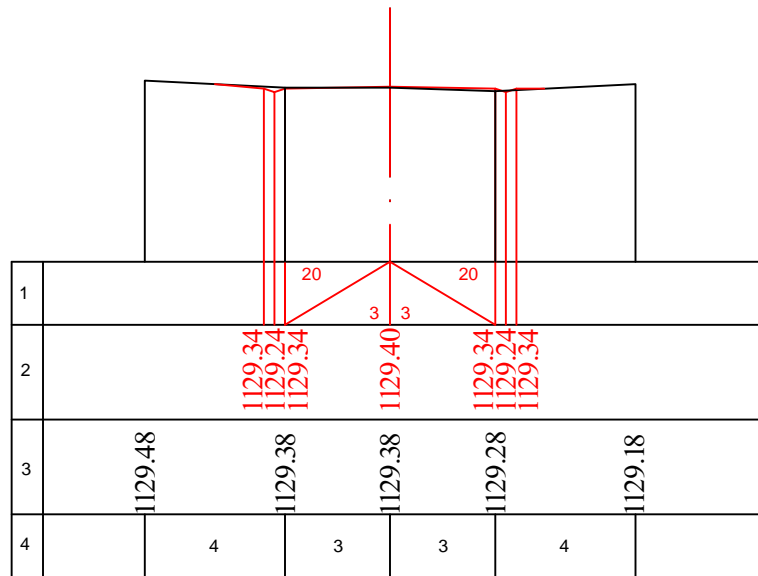


3+82

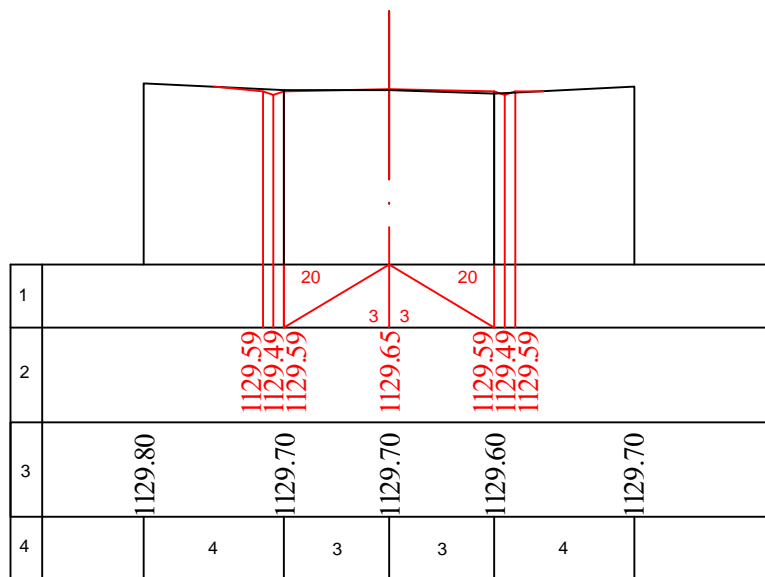


4+30

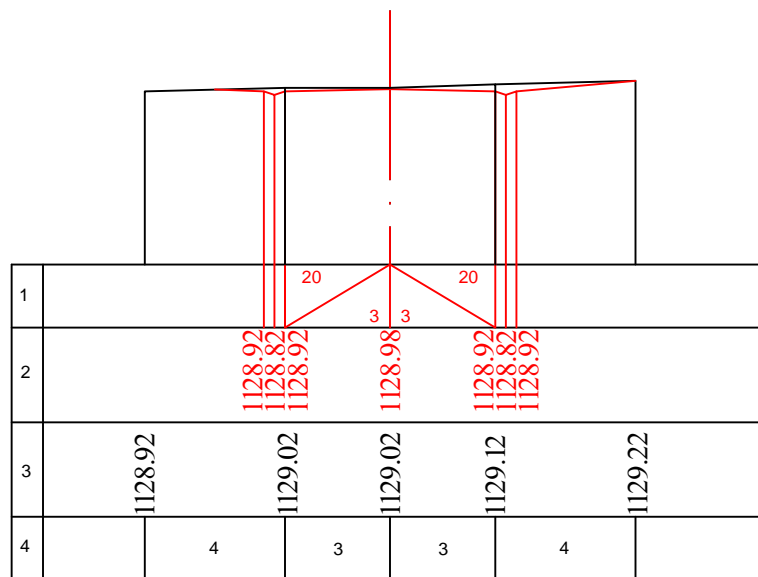


4+50

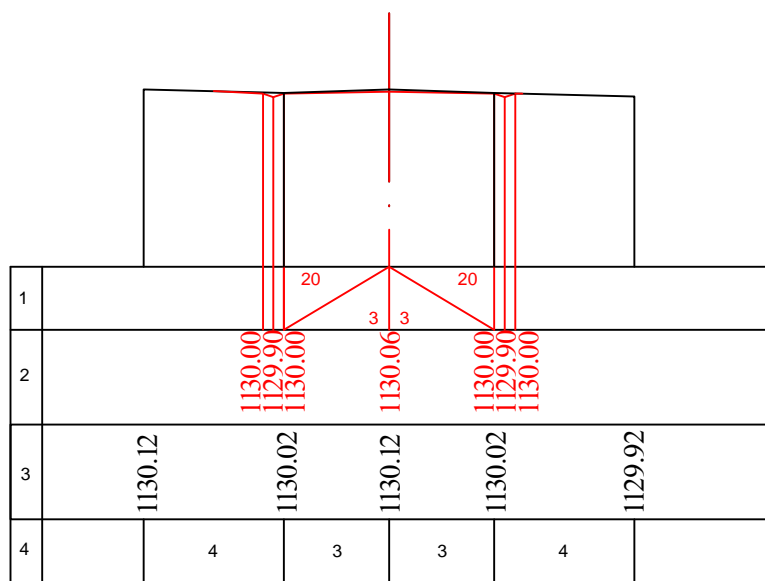

5+10

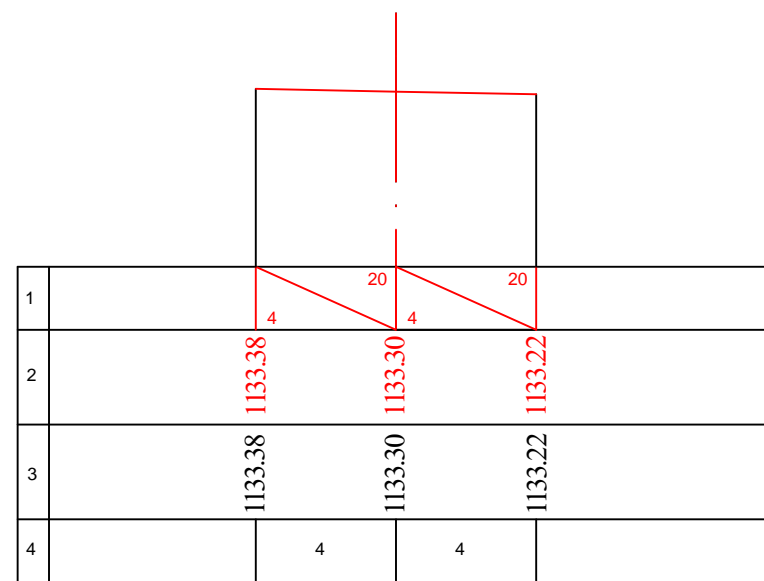


5+00

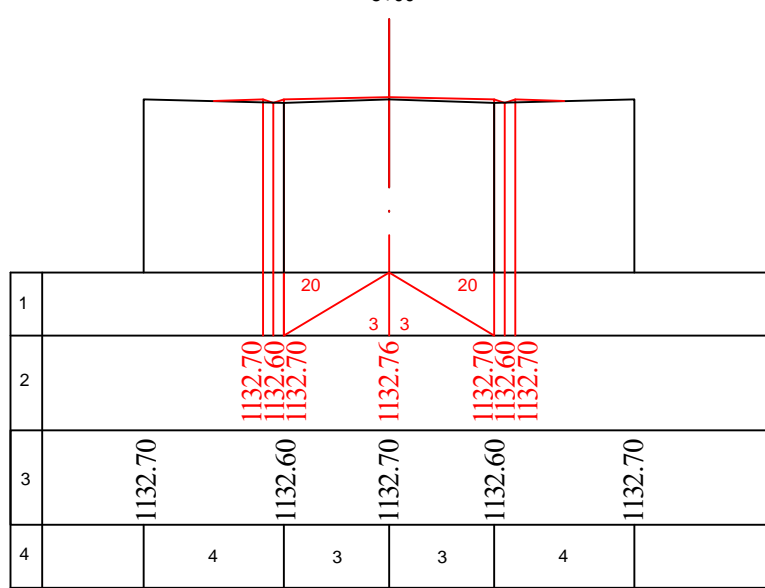


0+00


ტრ.გას

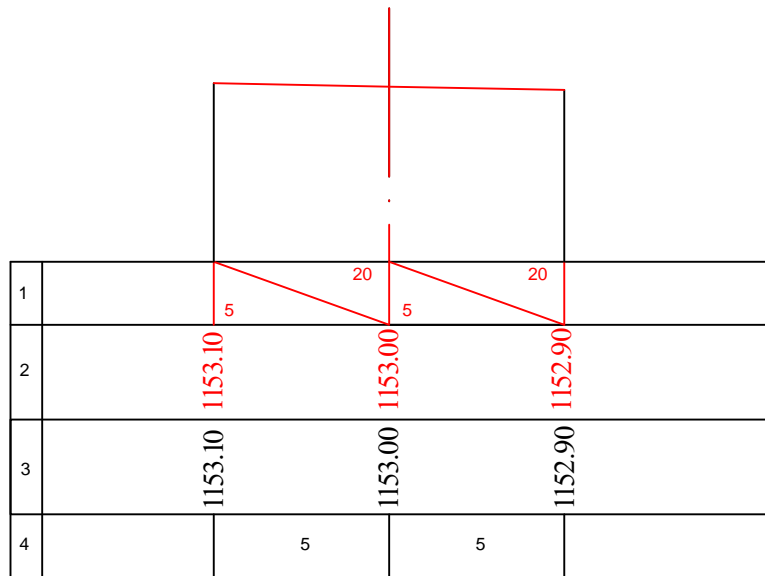


0+88

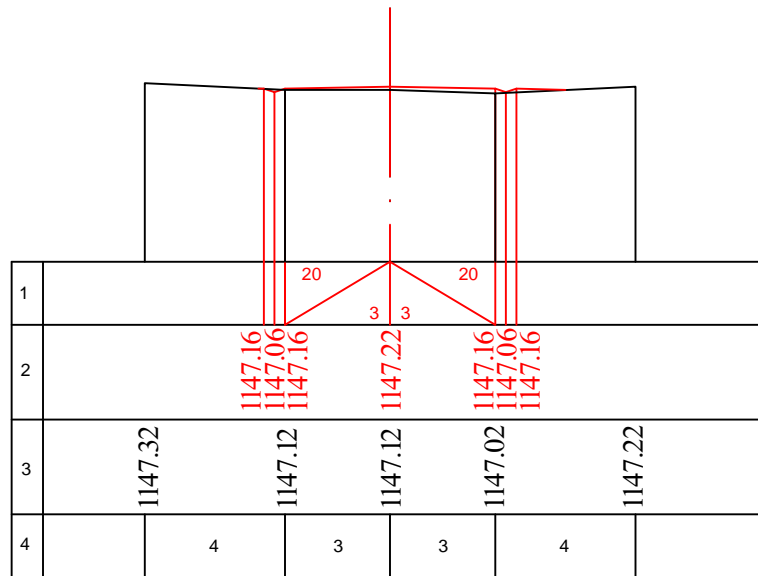

0+30

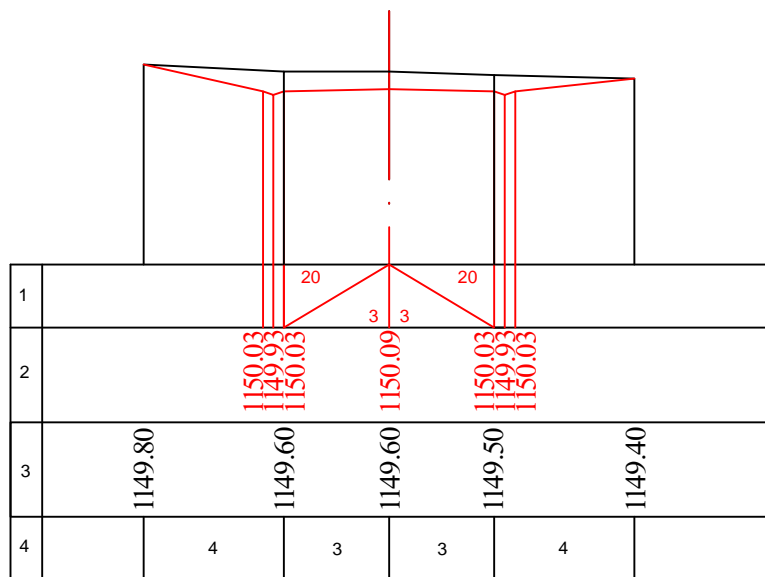


1+00

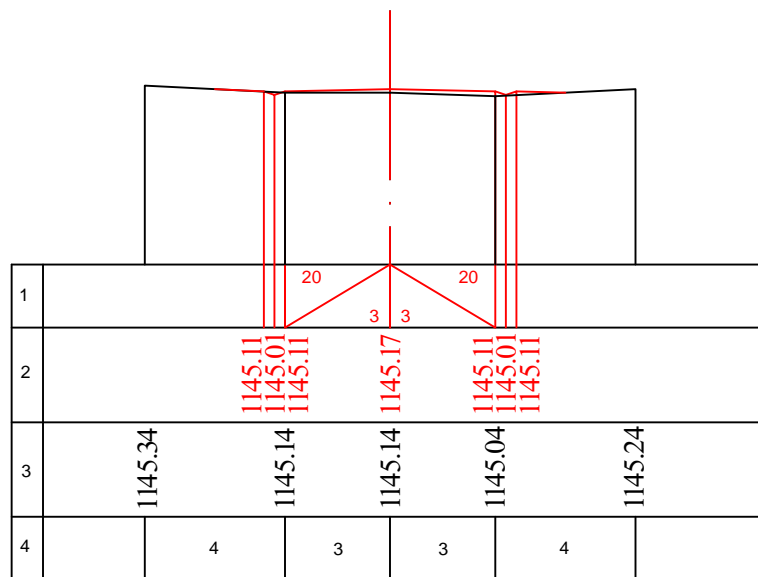

რკ-2 1129.78

პკ 4+00
მარჯვნივ 7.8

მასშტაბი
სა 1:2000
გ 1:200

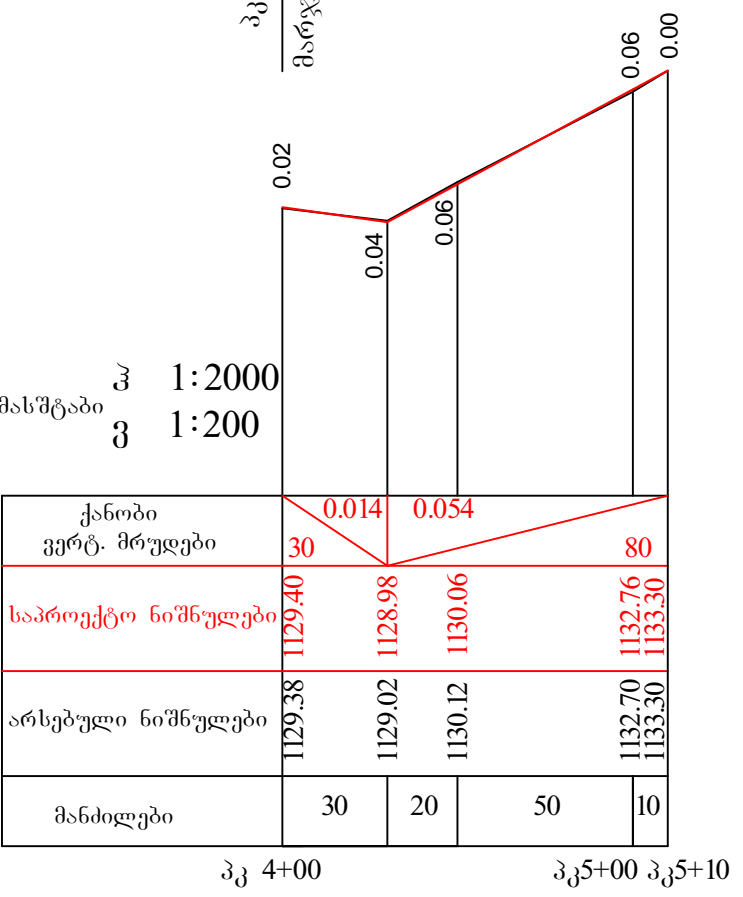

ქანობი ვერტ. მრუდები	30	20	50	80
საპროექტო ნიშნულები	1129.40	1128.98	1130.06	1132.76 1133.30
არსებული ნიშნულები	1129.38	1129.02	1130.12	1132.70 1133.30
მანძილები	30	20	50	10

პკ 4+00

პკ5+00 პკ5+10

ქოეთორიწარო გურამიშვილის ქუჩა			
გრძივი პროფილი	სტადია	ფურელი	ფურლები
	მ.პ.	2	2
	შპს "აიბი"		

რპ-1 1153.55

პკ 0+04
მარჯვნივ 4.7

რპ-2 1129.78

პკ 4+00
მარჯვნივ 7.8

მასშტაბი
ს 1:2000
გ 1:200

ქანობი ვერტ. მრუდები	0.97			0.041	0.067	0.09	0.0685	0.014		
	30	170		50	50	82		18		
საპროექტო ნიშნულები	1153.00	1150.09	1147.22	1145.17	1143.12	1139.77	1135.27	1132.53	1129.65	1129.40
არსებული ნიშნულები	1153.00	1149.60	1147.12	1145.14	1143.10	1139.72	1135.30	1132.50	1129.70	1129.38
მანძილები	30	70	50	50	50	50	40	42	18	

პკ 0+00



პკ 1+00

პკ 2+00

პკ 3+00



პკ 4+00

ქეთიციკარო გურამიშვილის ქუჩა			
გზის პროფილი	სტადია	ფურცელი	ფურცლები
	მ.პ.	1	2
	შპს "სიბი"		

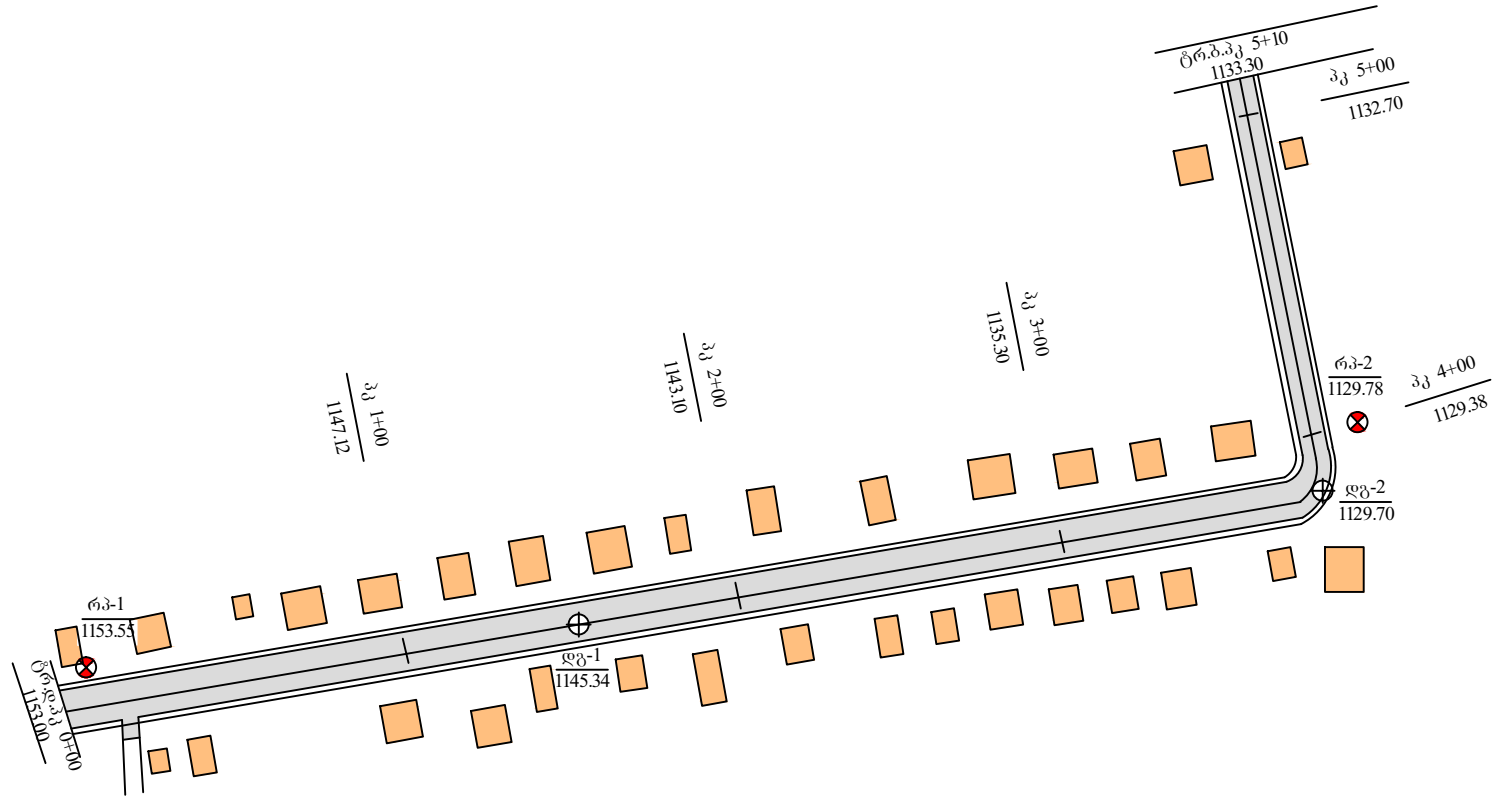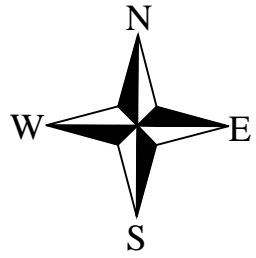

ქვეთიანობის გეგმის გეგმის ქუჩა			
სტადია	ფურცელი	ფურცლები	
	მ.პ.	1	1
შპს "სიბი"			

სიტუაციური გეგმა

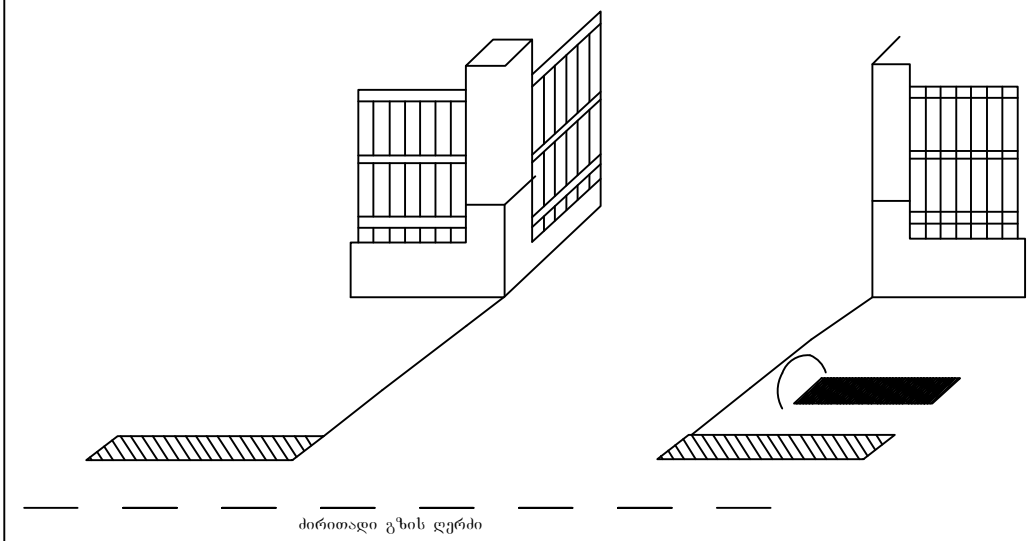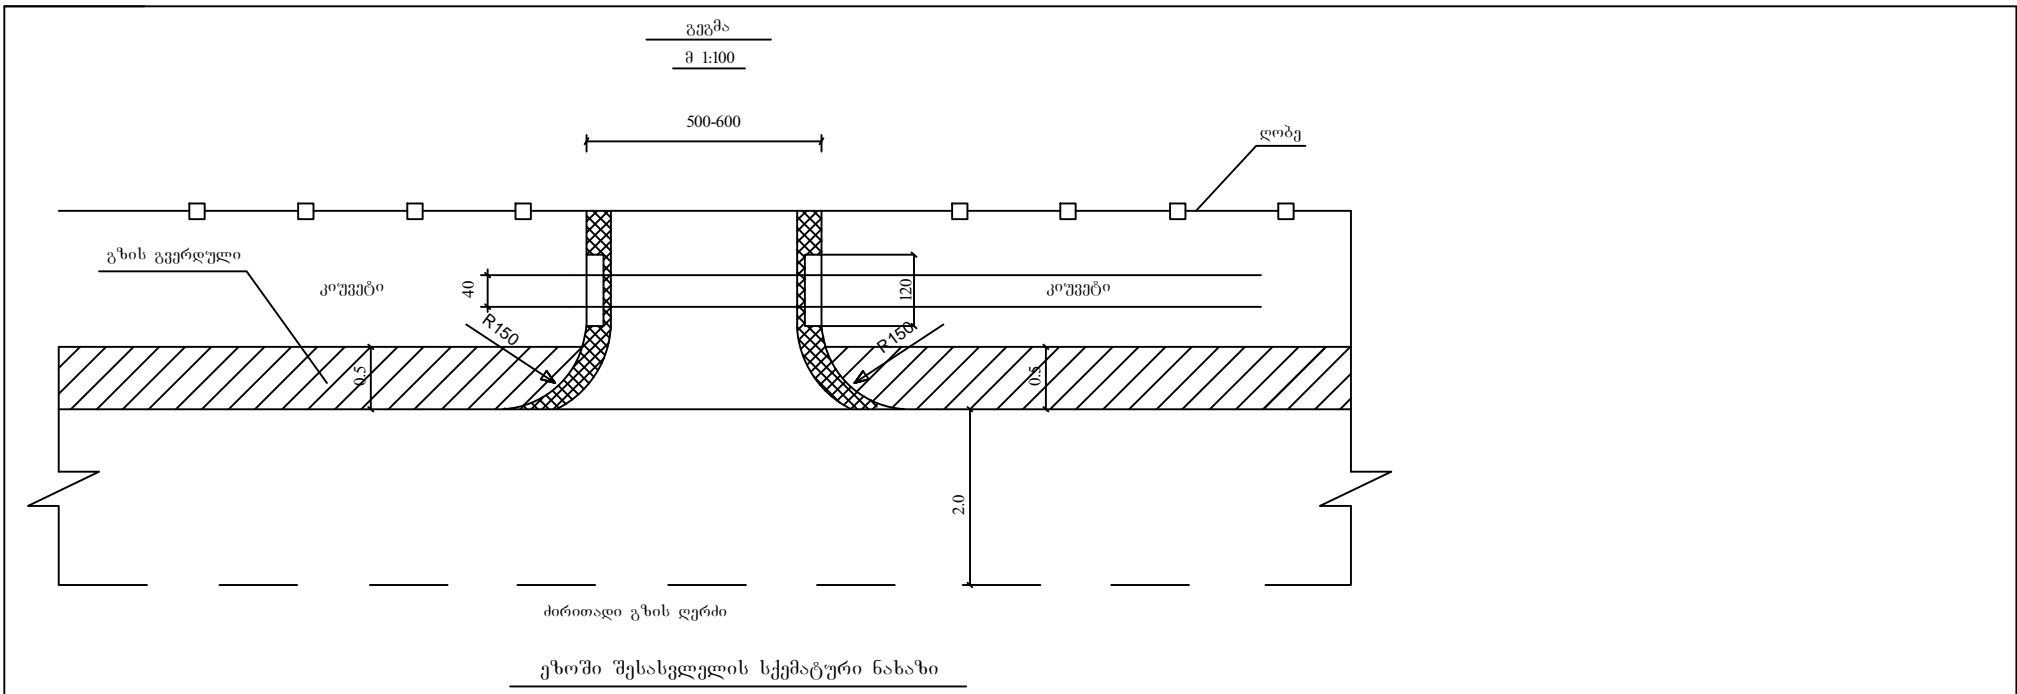

შენიშვნა:
1. მიერთების ადგილმდებარეობა და საშუალო მოცულობები მოცემულია ცალკე უწყისის სახით

ქეთორიყარო გურამიშვილის ქუჩა			
მიერთებისა და ეზოებში შესასვლელის ჯგუფური ნახაზი	სტადია	ფ-ცელი	ფ-ცლები
	მ.პ.	1	1
შპს "ასი"			