

გორჯომში რუსთაველის ქუჩა №129-143-ში, ფალიშვილისა და ტაბიძის ქუჩაზე კანალიზაციის სისტემის რეაბილიტაციის სახარჯთაღრიცხვო-საპროექტო დოკუმენტაცია.



შ.პ.ს. "მესხმშენპროექტი"-ს

ქ. ახალციხე
2018წელი

ბანმარტები ბარათი

საკროეპტო ობიექტი მდებარეობს ქალაქ ბორჯომში ზაქარია ფალიაშვილის ქუჩა №4-ის მიმდებარედ.

პროექტში გათვალისწინებულია: ქალაქ ბორჯომში ზაქარია ფალიაშვილის ქუჩა №4-ში მდებარე საცხოვრებელი კორპუსის საკანალიზაციო სისტემის მოწყობა.

პროექტი ითვალისწინებს: არსებული თუჯის მილებით მოწყობილი საკანალიზაციო მაგისტრალის რეაბილიტაციას სიგრძით 119მ. კერძოდ: ახალი კლასტმასის ბოჭორბეული საკანალიზაციო მილების d=150-250მმ და 12 საკანალიზაციო ჭის გამოყენებით საკანალიზაციო ქსელი უერთდება არსებულ საკანალიზაციო ჭას. (იხ. ნახაზები)

- რაღბან ხდება არსებული საკანალიზაციო სისტემის რეაბილიტაცია, ამიტომ არსებული საკანალიზაციო სისტემის მილების დიამეტრი არ იცვლება.

- მშენებლობის დროს ყველა ცვლილება, რომელიც შევა პროექტში, აუცილებლად შეთანხმებული უნდა იყოს საკროეპტო ორბანიზაციასთან (პროექტის ავტორთან)

- სამშენებლო მასალებისა და სამუშაოების წარმოების ხარისხის კონტროლი: სამშენებლო მოედანზე აუცილებელია განხორციელდეს სამშენებლო მასალების სისტემატური კონტროლი მათი ვარებისანობის შესახებ. შემოწმდეს შემოწმიდული მასალების ხარისხის დამადასტურებელი საბუთები და სერტიფიკატები.

- ანტიკოროზიული და ხანძარსეწინააღმდეგო დაცვა განხორციელდეს მოქმედი სამშენებლო ნორმებისა და წესების შესაბამისად.

- უსაფრთხოება: მშენებლობის პროცესი წარიმართოს სამშენებლო ნორმებისა და წესების მოთხოვნების შესაბამისად და მკაცრად იქნას დაცული უსაფრთხოების წესები.

რიბითი №	ნახაზების უწყისი	ფურცლის №
1	ნახაზების უწყისი ბანმარტები ბარათი	1
2	სიტუაციური გეგმა დასმული ორთო-ფოტოზე	2
3	სიტუაციური გეგმა	3
4	გუნ-გეგმა.	4
5	მაგისტრალის ბრძივი კვეთი	5
6	საკანალიზაციო ჭა №1,2,3,4. მაგისტრალის ბანვი ჭრილები	6
7	საკანალიზაციო ჭა №1,2,3,4. მაგისტრალის ბანვი ჭრილები	7

დასახელება: ორჯომში რუსთაველის ქუჩა №129-143-ში, ფალიაშვილისა და ტაბიძის ქუჩაზე კანალიზაციის სისტემის რეაბილიტაციის პროექტი	დამკვეთი: ბორჯომის მუნიციპალიტეტი	მისამართი: ბორჯომში ფალიაშვილის ქუჩა	შენიშვნა:	ნახაზის დასახელება: ბანმარტები ბარათი	შ.პ.ს. "მესხმშენპროექტი"-ს დირექტორი /ვ. ხითარიშვილი/ დახაზა /ვ. ხითარიშვილი/	
				ნახაზის სტატუსი: მუშა დოკუმენტაცია	მასშტაბი: ფურც №1	ფორმატი A-3

არსებული სიტუაციის ფოტომასალა



არსებული სიტუაცია ფოტომასალა



სიტუაციური გეგმა დასმული
ორთო-ფოტოზე








ქ. ბორჯომი




<p>დასახელება: ორჯომში რუსთაველის ქუჩა №129-143-ში, ფალიშვილისა და ტაბიძის ქუჩაზე კანალიზაციის ხისტემის რეაბილიტაციის პროექტი</p>	<p>დამკვეთი: ბორჯომის მუნიციპალიტეტი</p>	<p>მისამართი: ბორჯომში ფალიაშვილის ქუჩა</p>	<p>შენიშვნა:</p>	<p>ნახაზის დასახელება: სიტუაციური გეგმა დასმული ორთო-ფოტოზე</p> <p>ნახაზის სტატუსი: მუშა დოკუმენტაცია</p>	<p>შ.პ.ს. "მესხმშენპროექტი"-ს დირექტორი /ვ. ხითარიშვილი/ დასახა /ვ. ხითარიშვილი/ მასშტაბი: ფურც №2</p> <p>ფორმატი A-3</p>
---	--	---	------------------	---	---

სიტუაციური გეგმა

ქ. ბორჯომი


- პირობითი აღნიშვნები
-  შენობები
 -  საპროექტო საკანალიზაციო პა
 -  საპროექტო შენობა
 -  იზოქიზნები
 -  სავ. მილი დ=150მმ
 -  სავ. მილი დ=200მმ
 -  სავ. მილი დ=250მმ

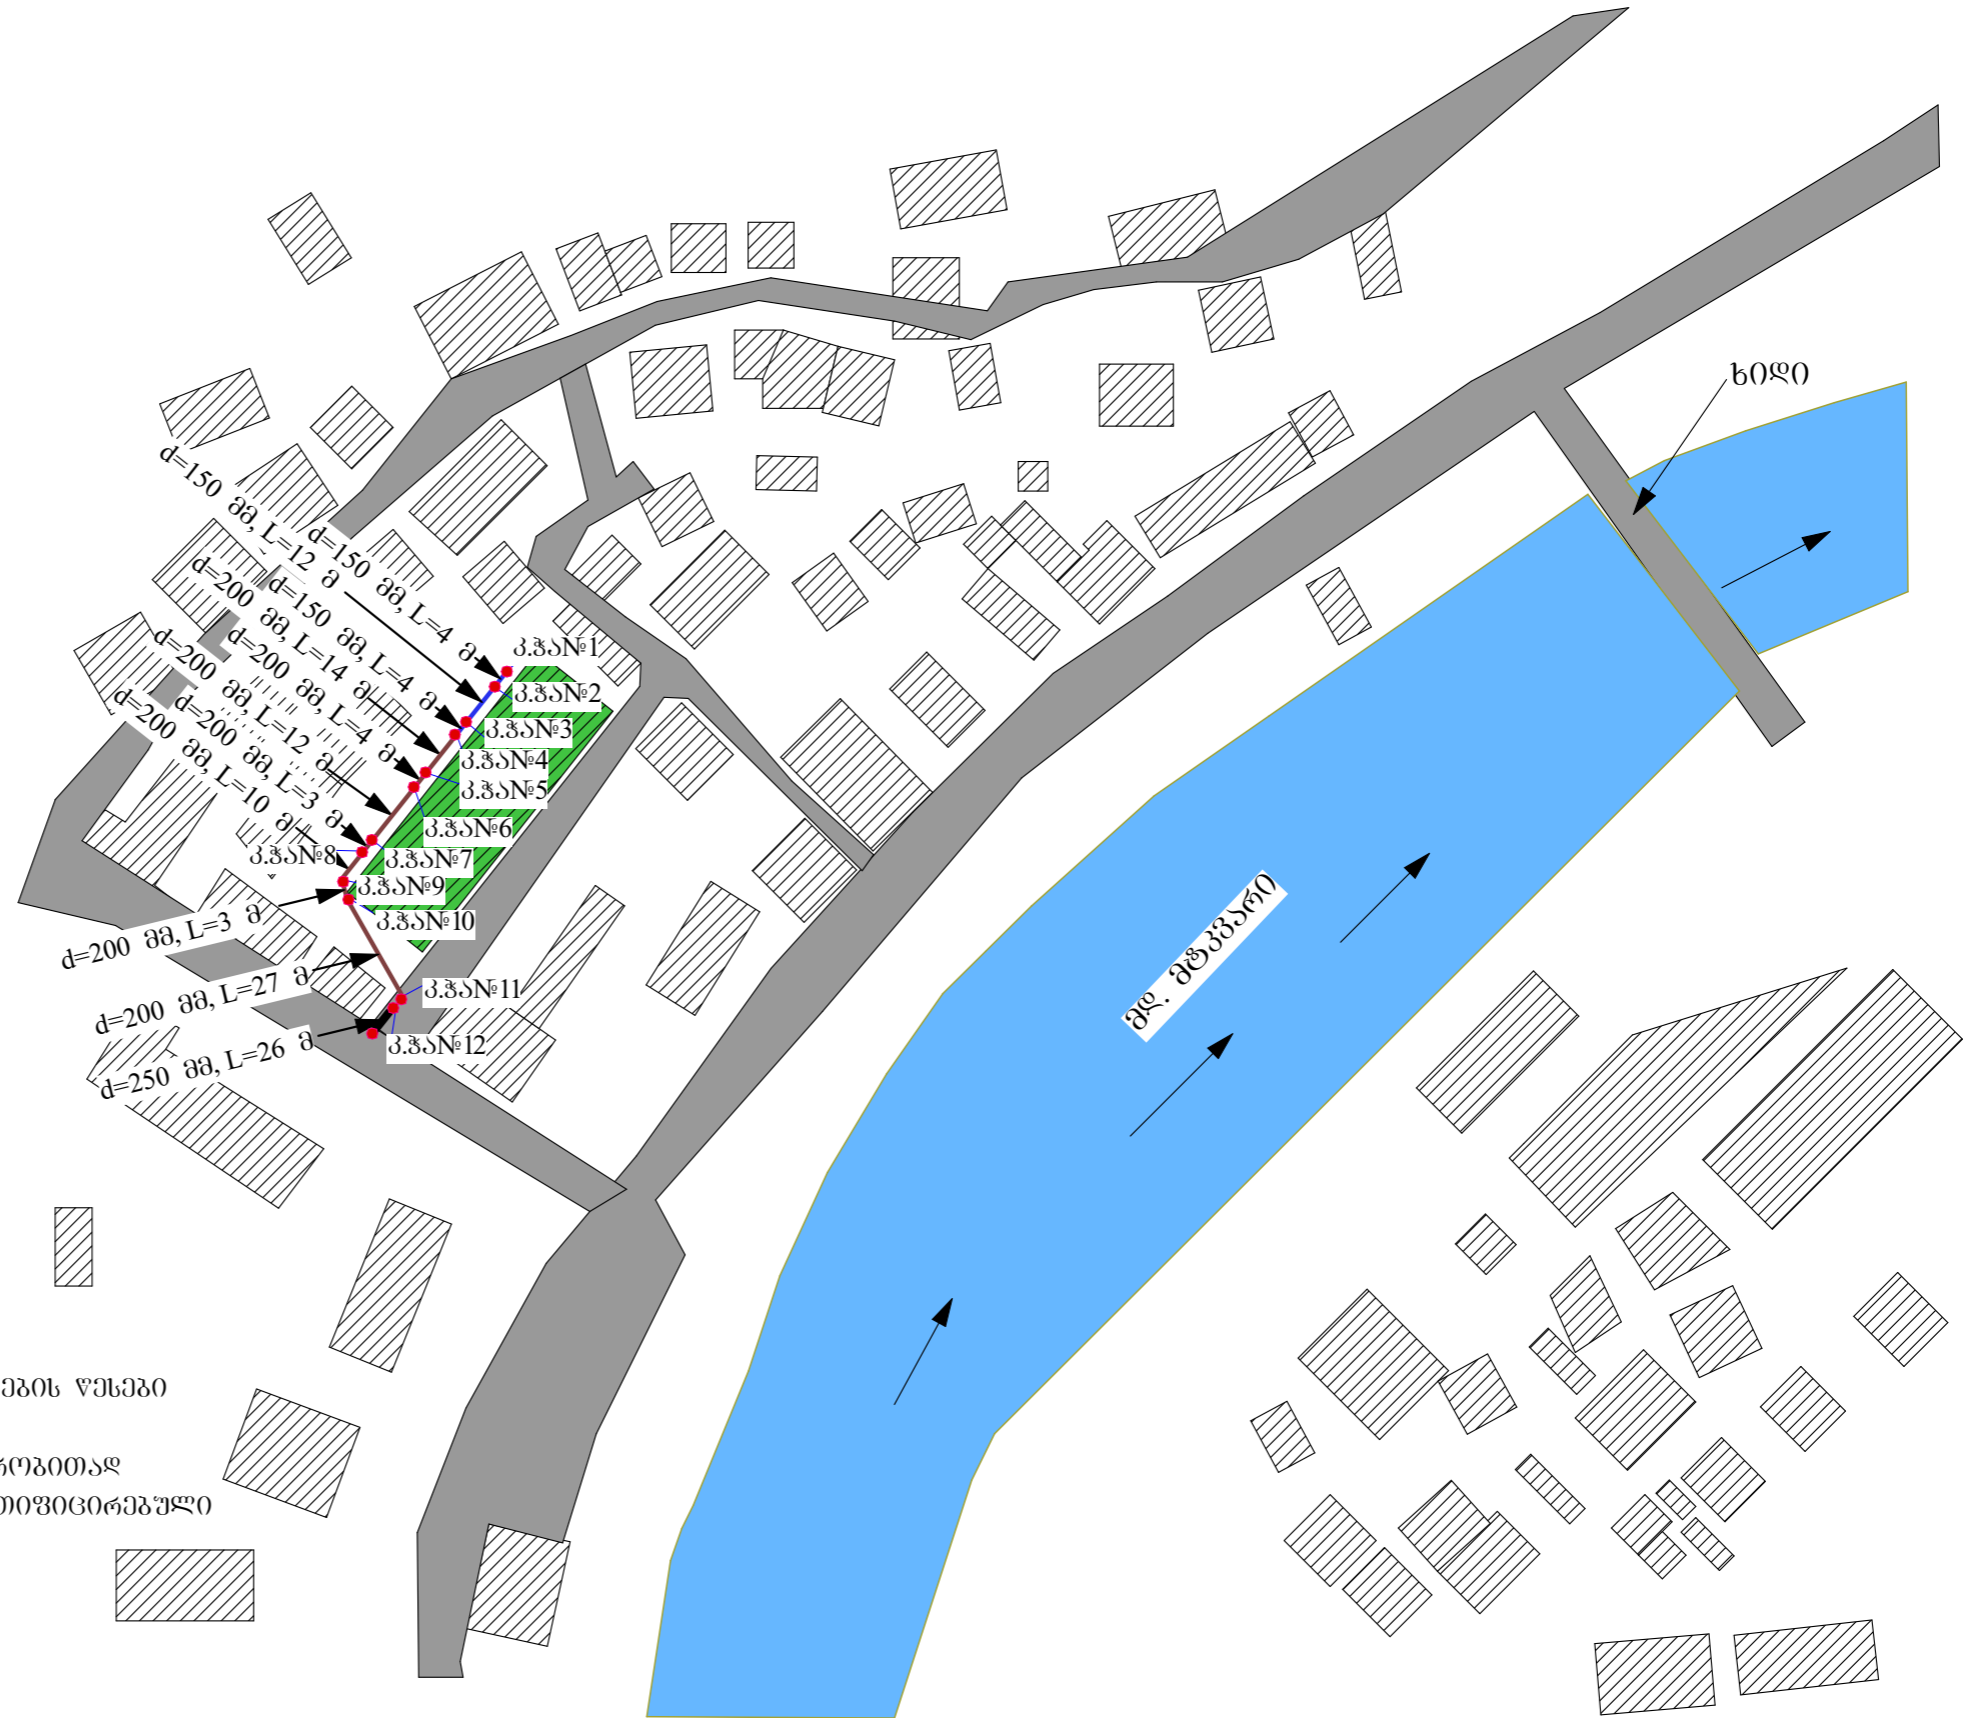

შენიშვნები:


1. მშენებლობის წარმოებისას დაცული იქონ უსაფრთხოების წესები
2. ნახაზზე აღნიშნული დაერთებები პირობითია
3. საცხოვრებელი სახლების ნომერაცია მოცემულია პირობითად
4. საპროექტო საკანალიზაციო მიწები უნდა იქონ სერთიფიცირებული

დასახელება: ორჯომში რუსთაველის ქუჩა №129-143-ში, ვალთხვილისა და ტაბიძის ქუჩაზე კანალიზაციის სისტემის რეაბილიტაციის პროექტი	დამკვეთი: ბორჯომის მუნიციპალიტეტი	მისამართი: ბორჯომში ვალთხვილის ქუჩა	შენიშვნა:	ნახაზის დასახელება: სიტუაციური გეგმა	შ.პ.ს. "მოსხმენპროექტი"-ს დირექტორი /ვ. ხითარიშვილი/ დახაზა /ვ. ხითარიშვილი/	
				ნახაზის სტატუსი: მუშა დოკუმენტაცია	მასშტაბი: 1:1000 ფურც №3	ფორმატი A-3

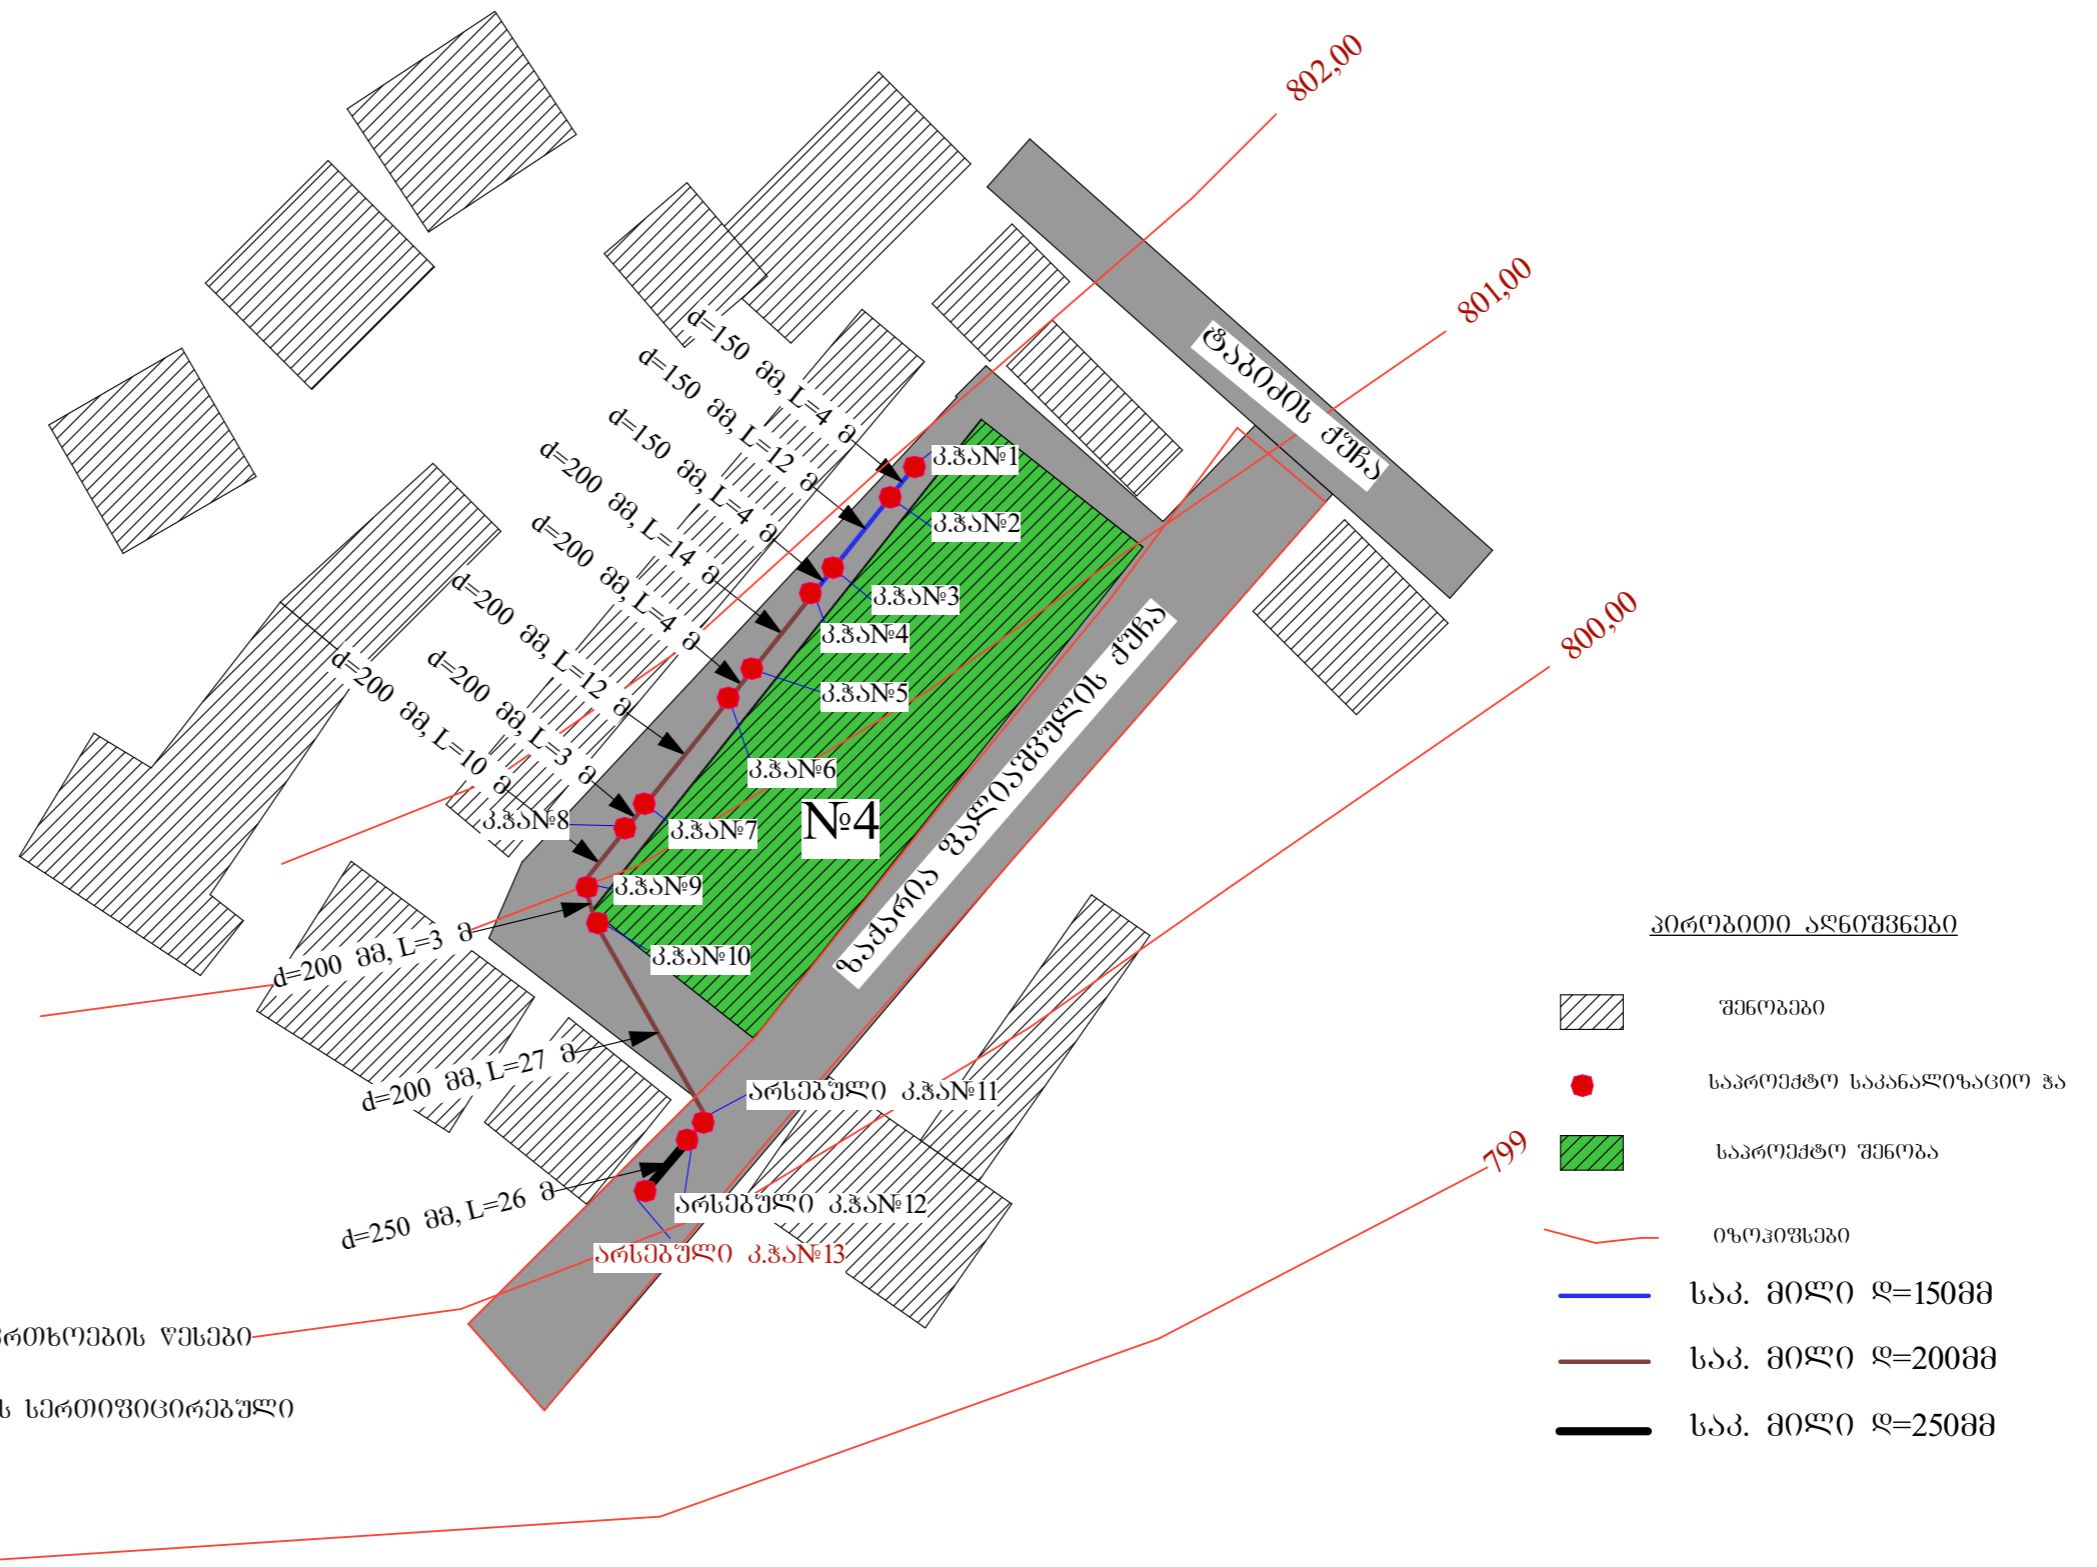

დასახელება: ორჯომში რუსთაველის ქუჩა №129-143-ში, ვალანსებისა და ტაბიძის ქუჩაზე კანალიზაციის სისტემის რეაბილიტაციის პროექტი	დამკვეთი: ბორჯომის მუნიციპალიტეტი	მისამართი: ბორჯომში ვალიანსების ქუჩა	შენიშვნა:	ნახაზის დასახელება: გენ-გეგმა	შ.პ.ს. "მესხმშენპროექტი"-ს დირექტორი /ვ. ხითარიშვილი/ დახაზა /ვ. ხითარიშვილი/	
				ნახაზის სტატუსი: მუშა დოკუმენტაცია	მასშტაბი: მ:500 ფურც №4	ფორმატი A-3

ბრძოვი კვანძი

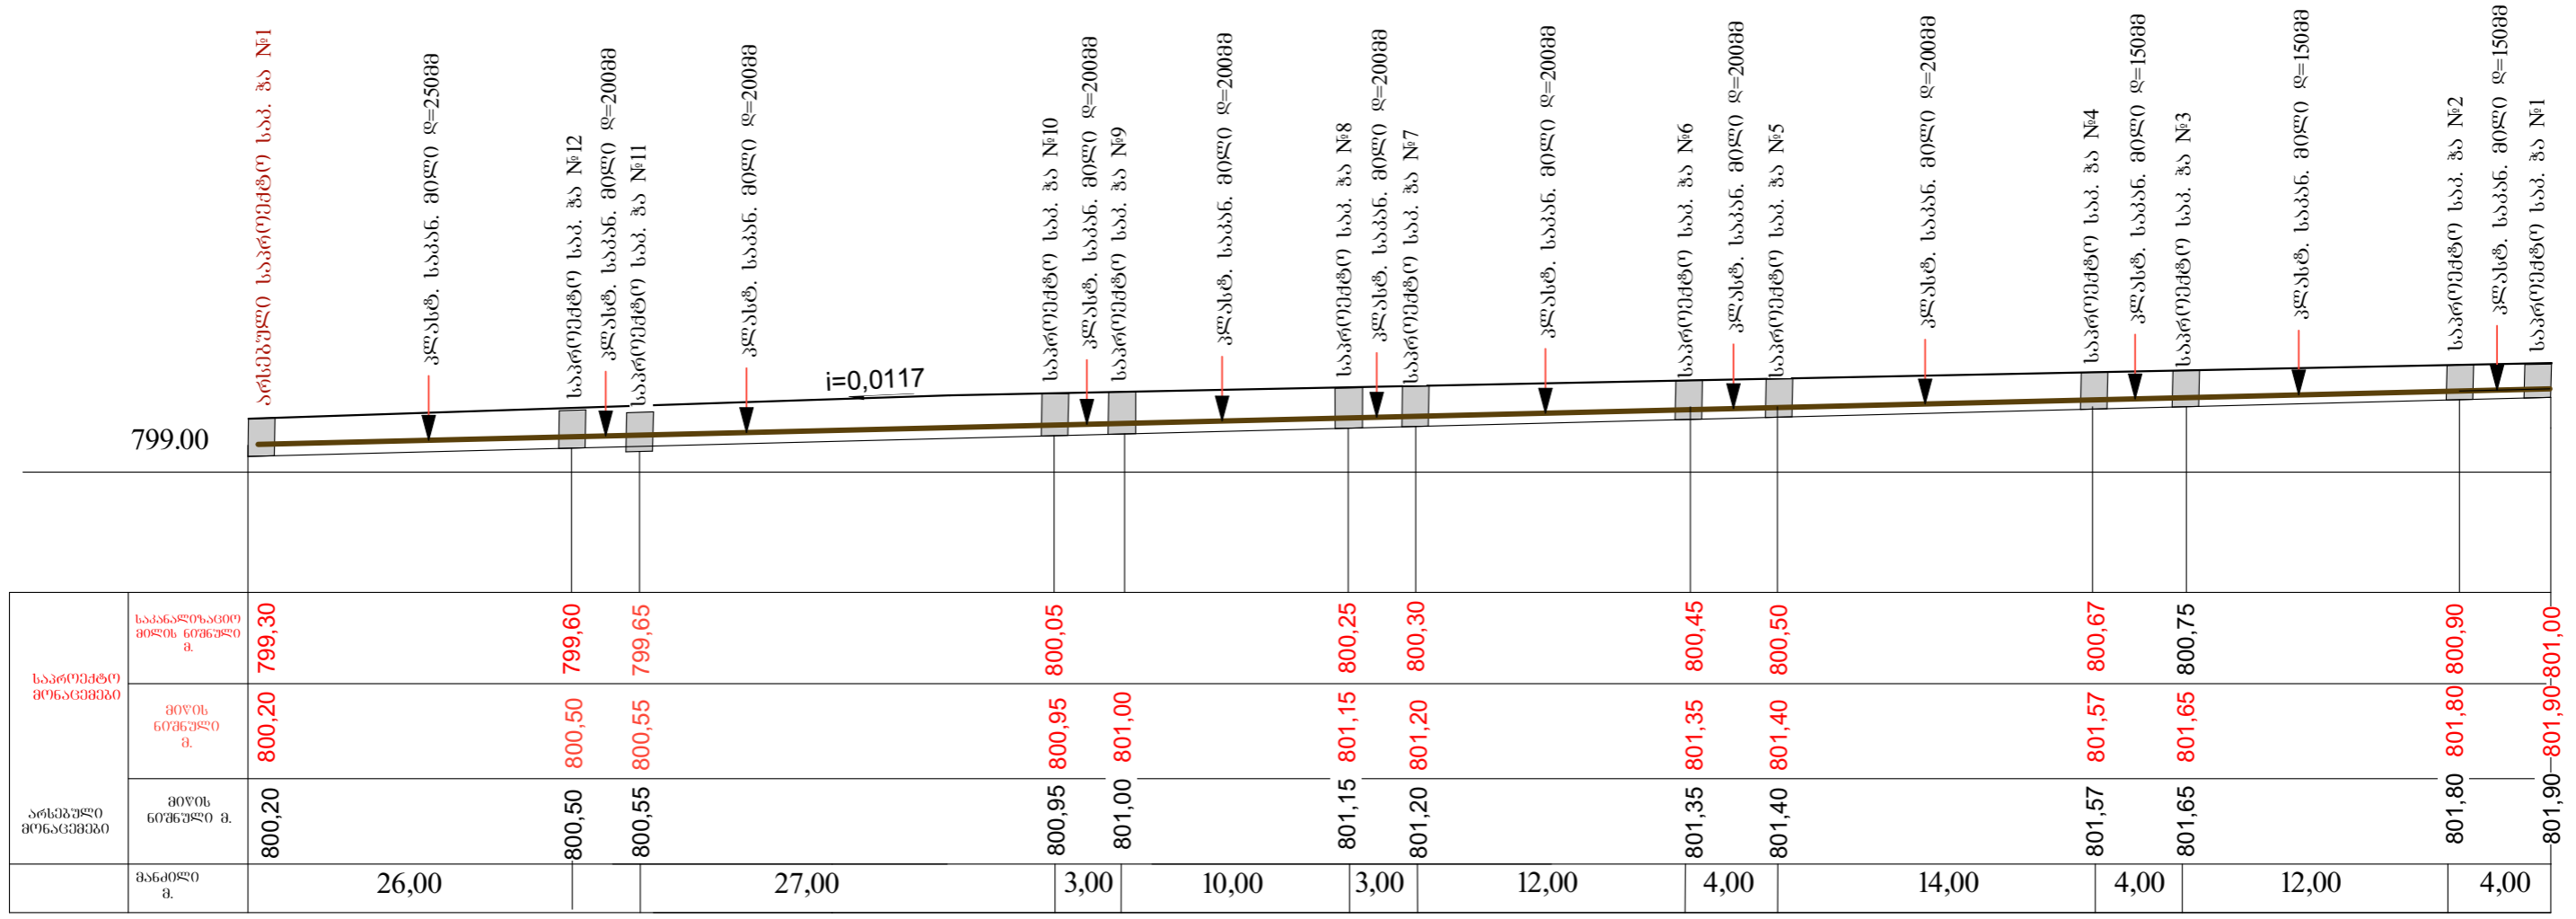


1. მშენებლობის წარმოებისას დაცული იყოს უსაფრთხოების წესები
2. საკანალიზაციო ჰა იყოს რკ/პეტონის.
3. ზომები ნახაზზე მოცემულია მილიმეტრებში, ხოლო ნიშნულები მეტრებში.
4. პროექტში მითითებული ნიშნულები პირობითია.


<p>დასახელება: ორჯომში რუსთაველის ქუჩა №129-143-30, ფალიშვილისა და ტაბიძის ქუჩაზე კანალიზაციის ხისტი მის რეაბილიტაციის პროექტი</p>	<p>დაამუშავა: კორჯომის მუნიციპალიტეტი</p>	<p>მისამართი: კორჯომში ფალიშვილის ქუჩა</p>	<p>შენიშვნა:</p>	<p>ნახაზის დასახელება: ბრძოვი კვანძი</p>	<p>შ.პ.ს. "მესხმშენპროექტი"-ს დირექტორი /ვ. ხითარაიშვილი/ დასახაზა /ვ. ხითარაიშვილი/</p>
				<p>ნახაზის სტატუსი: მუშა დოკუმენტაცია</p>	<p>მასშტაბი: ფურც №5</p>

ანაკრები საკანალიზაციო რკინა ბეტონის ჯა №1-4


საკ. ჯა №1

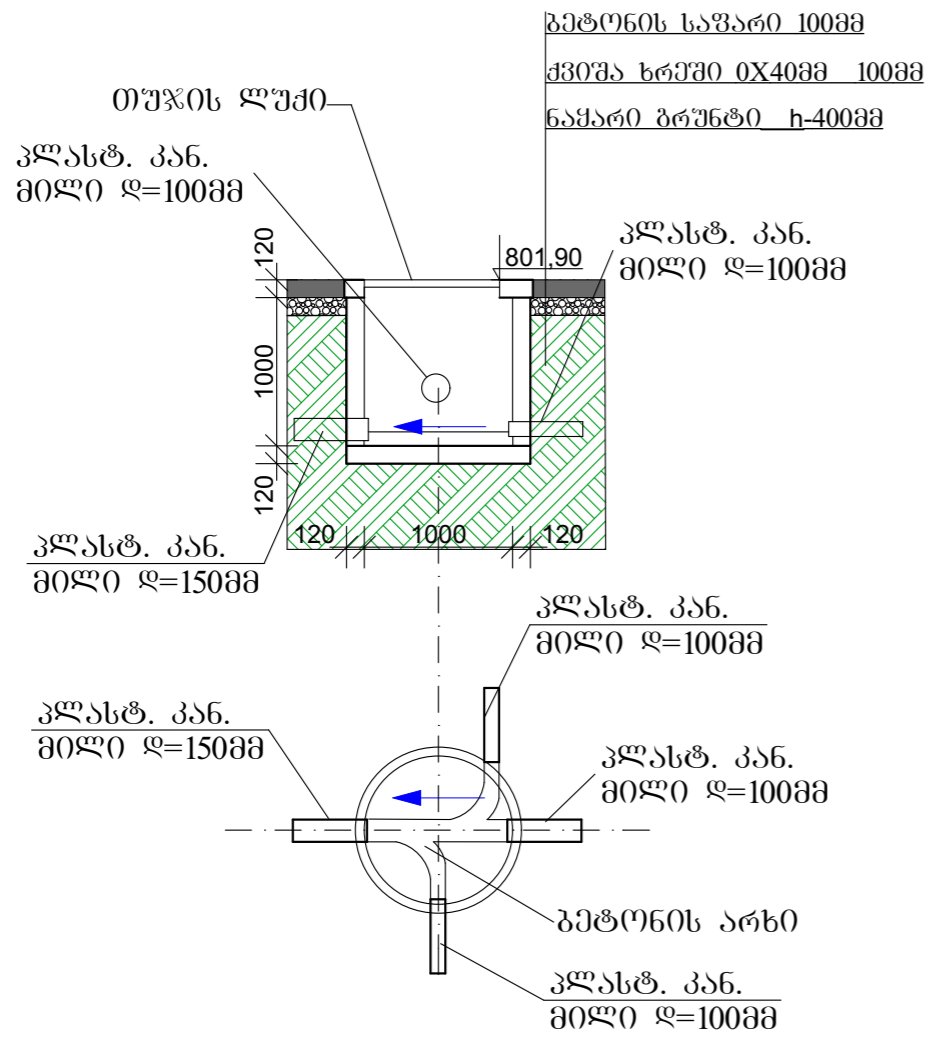


საკ. ჯა №2,3

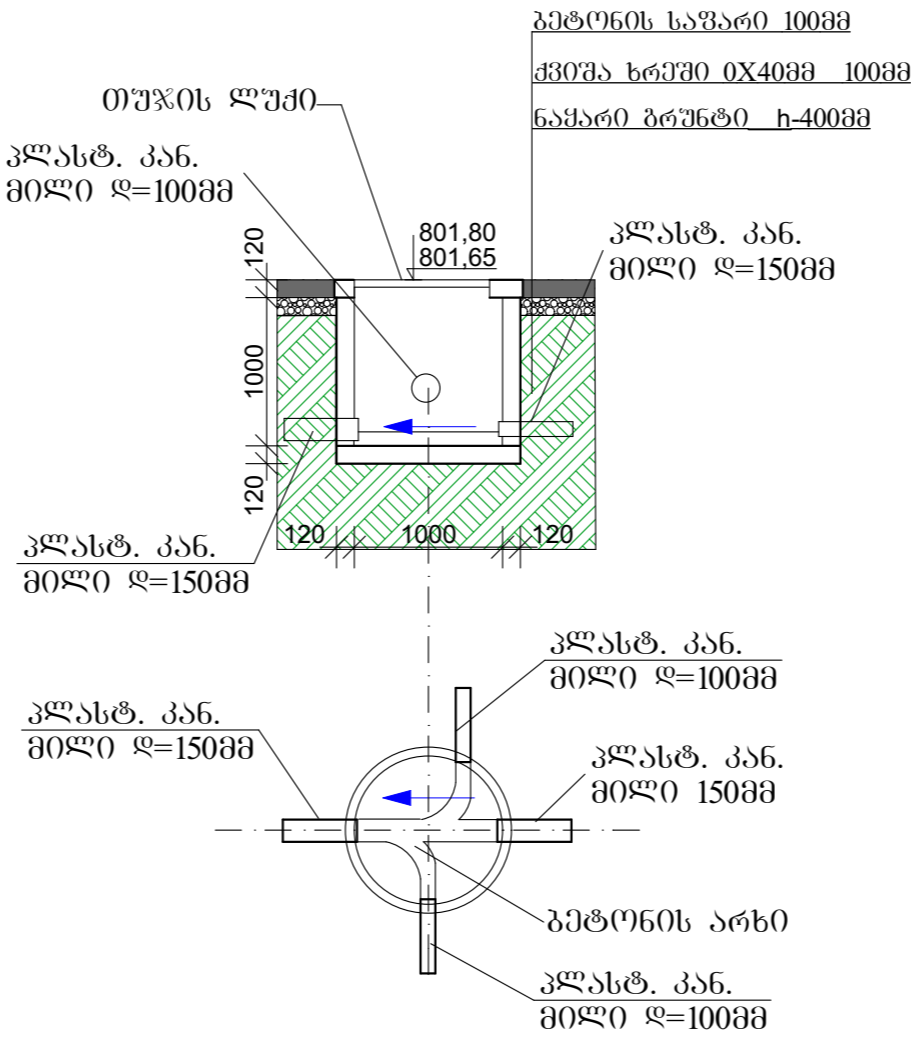

საკ. ჯა №4

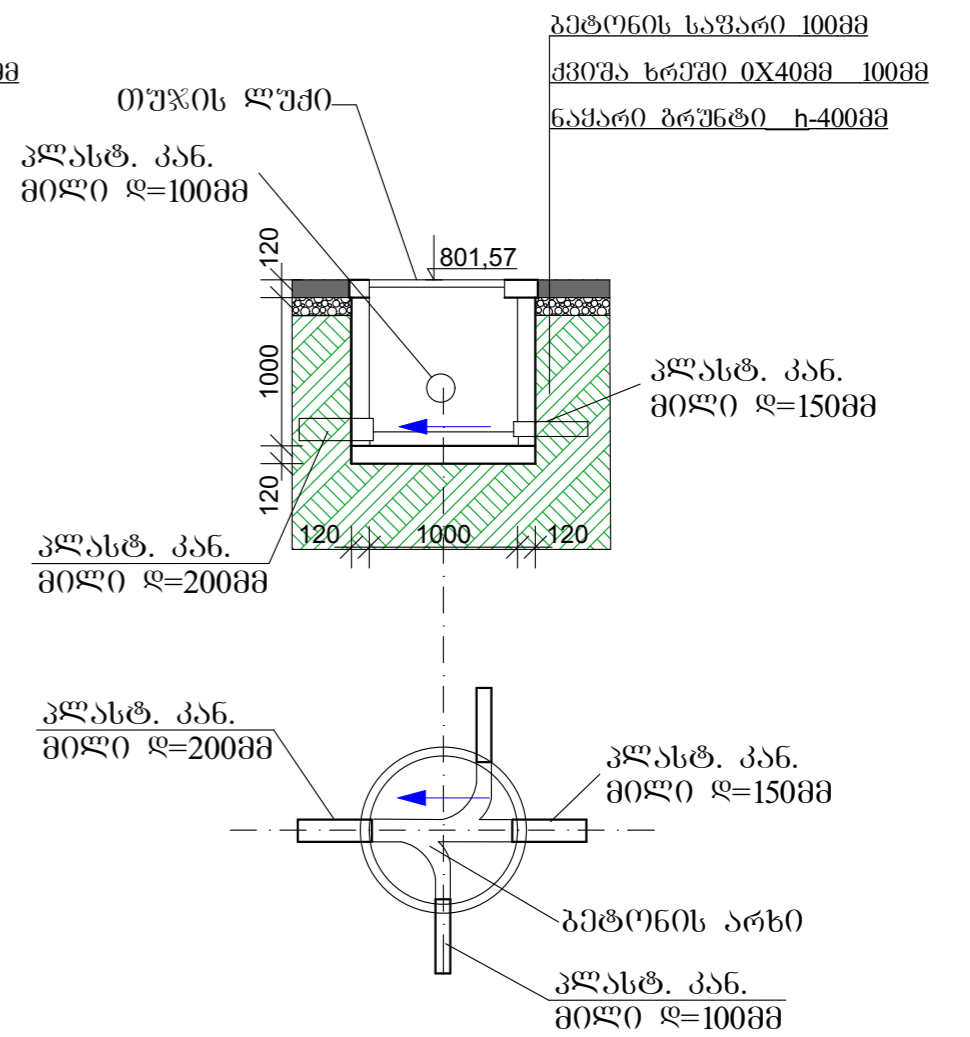


მაგისტრალის ბანივი ჭრილი

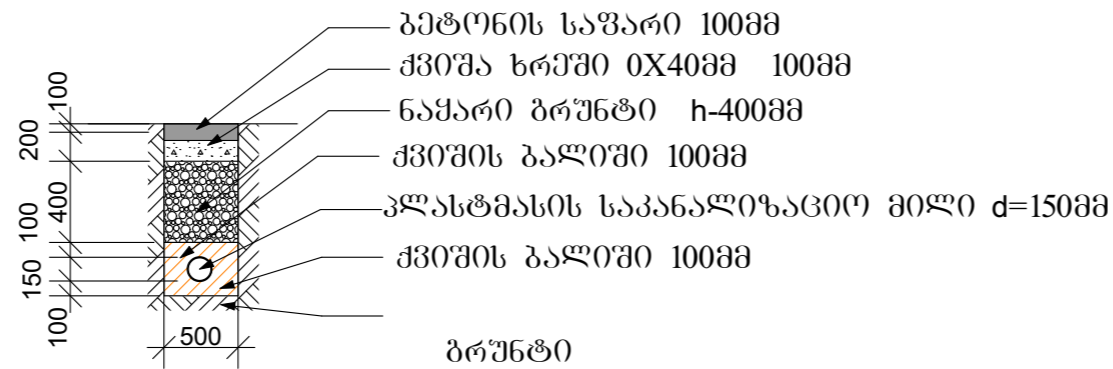


<p>დასახელება:</p> <p>ორჯოგში რუსთაველის ქუჩა №129-143-ში, ვალიუშილისა და ტაბიძის ქუჩაზე კანალიზაციის სისტემის რეაბილიტაციის პროექტი</p>	<p>დაკვეთი:</p> <p>გორჯოგის მუნიციპალიტეტი</p>	<p>მისამართი:</p> <p>გორჯოგში ვალიუშილის ქუჩა</p>	<p>შენიშვნა:</p>	<p>ნახაზის დასახელება:</p> <p>საკანალიზაციო ჯა №1,2,3,4. მაგისტრალის ბანივი ჭრილი</p>	<p>შ.პ.ს. "მესხმშენპროექტი"-ს დირექტორი /ვ. ხითაროშვილი/ დასახა /ვ. ხითაროშვილი/</p>	
				<p>ნახაზის სტატუსი:</p> <p>მუშა დოკუმენტაცია</p>	<p>მასშტაბი:</p> <p>ფურც №6</p>	<p>ფორმატი</p> <p>A-3</p>

ანაკრები საკანალიზაციო რკინა ბეტონის ჭა №5-12


საკ. ჭა №5,6,7,8,9,10,11

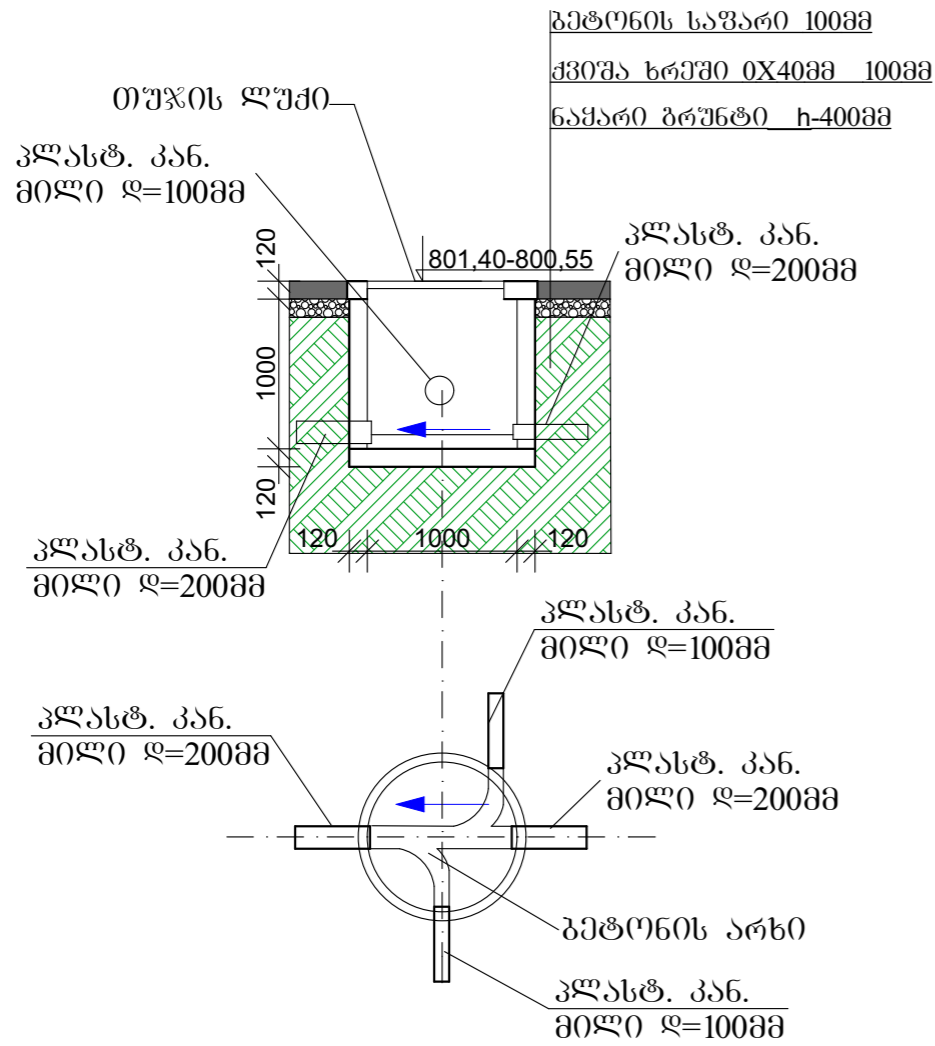


მაბისტრალის ბანივი ჭრილი

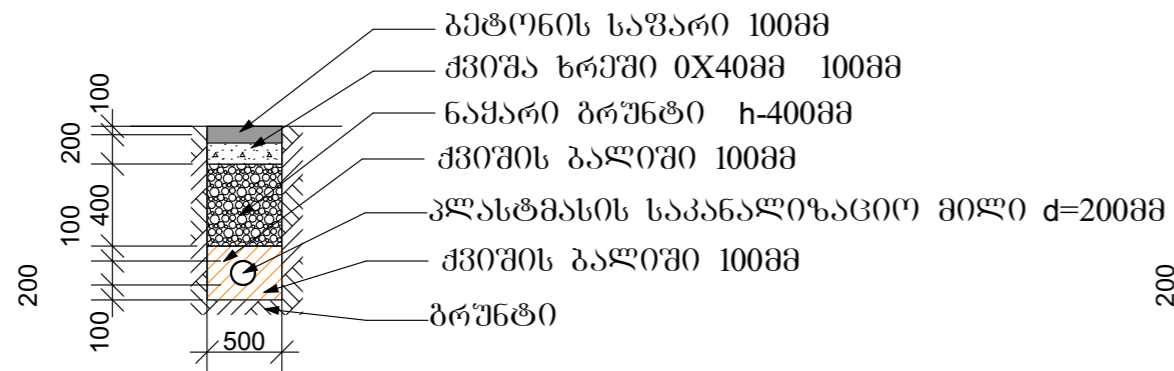

საკ. ჭა №12

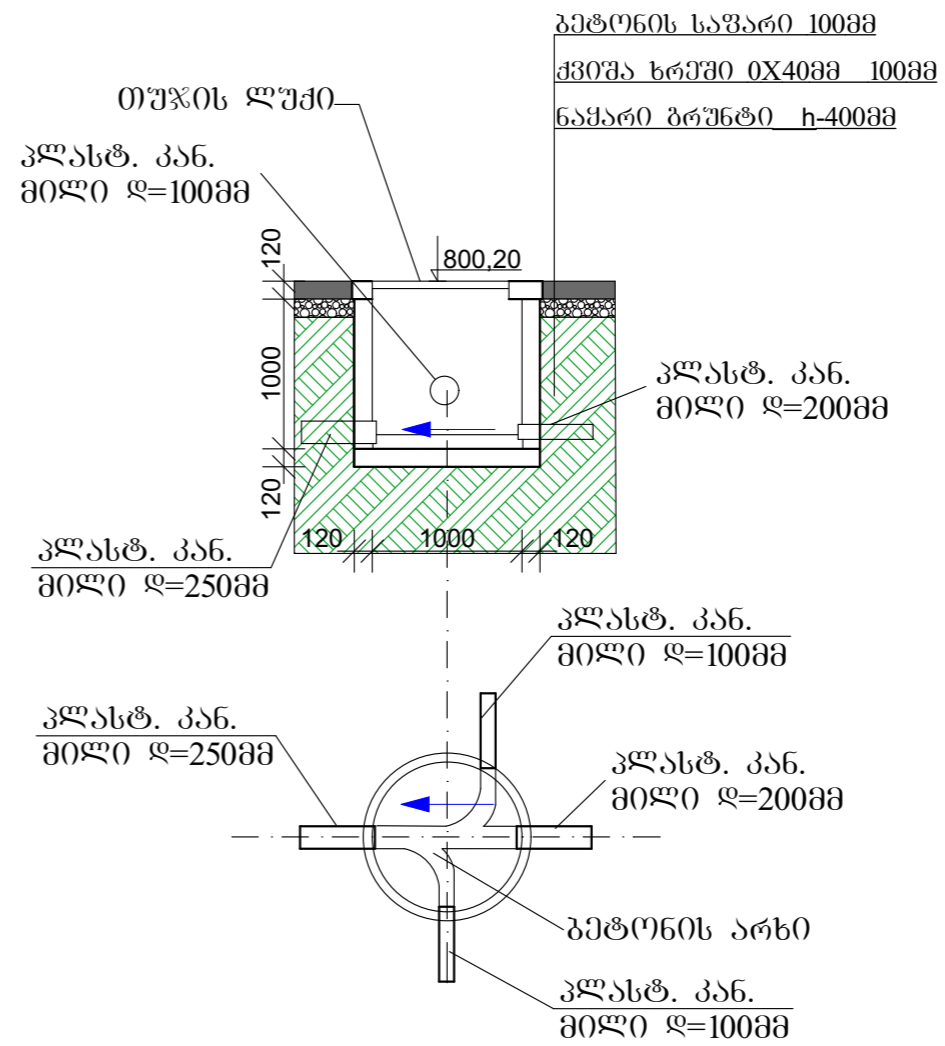

მაბისტრალის ბანივი ჭრილი

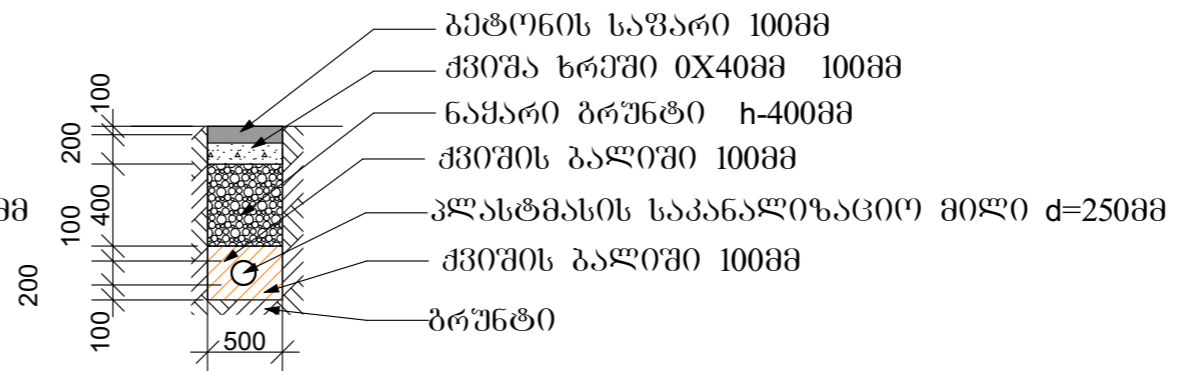

დასახელება: ორჯომში რუსთაველის ქუჩა №129-143-30, ფალიშვილისა და ტაბიძის ქუჩაზე კანალიზაციის სისტემის რეაბილიტაციის პროექტი	დამკვეთი: გორჯომის მუნიციპალიტეტი	მისამართი: გორჯომში ფალიშვილის ქუჩა	შენიშვნა:	ნახაზის დასახელება: საკანალიზაციო ჭა №5-12 მაბისტრალის ბანივი ჭრილები	შ.პ.ს. "მისხმენავროექტი"-ს დირექტორი /ვ. ხითარიშვილი/ დანახა /ვ. ხითარიშვილი/
				ნახაზის სტატუსი: მუშა დოკუმენტაცია	მასშტაბი: ფურც №7
					ფორმატი A-3