

ბორჯომში ღუმბაძის ქ.№4-თან კანალიზაციის ქსელის მოწყობის
სახარჯთაღრიცხვო-საკრომეტო დოკუმენტაცია.



შ.პ.ს. "მუსხიშვილები"-ს

ქ. ახალციხე
2018წელი

ბანმარტები ბარათი

საპროექტო ობიექტი მდებარეობს ქალაქ ბორჯომში ნოღარ ღუმბაძის ქუჩა №4-ის მიმდებარედ.

პროექტში გათვალისწინებულია: ქალაქ ბორჯომში ნოღარ ღუმბაძის ქუჩა №4-ის მიმდებარედ საკანალიზაციო სისტემის მოწყობა, რომელიც მოიცავს ახალი საკანალიზაციო სისტემის მოწყობას და შეერთებას არსებულ საკანალიზაციო ქსელში.

პროექტში გათვალისწინებულია ახალი საკანალიზაციო ჰის №1-დან ღ=100მმ გოფირებული საკანალიზაციო მილით სიბრძით 9მ შეერთებას საპროექტო საკანალიზაციო ჰა №2-ში, საიდანაც ღ=150მმ საკანალიზაციო მილით უერთდება სარეკონსტრუქციო ჰას №3. ნოღარ ღუმბაძის ქუჩაზე. შემდგომში ღ=300მმ საკანალიზაციო მილით საპროექტო ქსელი უერთდება არსებულ საკანალიზაციო ჰას. №1. (იხ.ნახაზი)

– მშენებლობის დროს ყველა ცვლილება, რომელიც შევა პროექტში, აუცილებლად შეთანხმებული უნდა იყოს საპროექტო ორგანიზაციასთან (პროექტის ავტორთან)

– სამშენებლო მასალებისა და სამუშაოების წარმოების ხარისხის კონტროლი: სამშენებლო მოედანზე აუცილებელია ბანხორციელდეს სამშენებლო მასალების სისტემატური კონტროლი მათი ვარებისაგანობის შესახებ. შემოწმდეს შემოწმიდული მასალების ხარისხის დამადასტურებელი საბუთები და სერტიფიკატები.

- ანტიკოროზიული და ხანძარსა და ადგილობრივ ღაცვა ბანხორციელდეს მოქმედი სამშენებლო ნორმებისა და წესების შესაბამისად.

– უსაფრთხოება: მშენებლობის პროცესი წარიმართოს სამშენებლო ნორმებისა და წესების მოთხოვნების შესაბამისად და მკაცრად იქნას დაცული უსაფრთხოების წესები.

რიბითი №	ნახაზების უწყისი	ფურცლის №
1	ნახაზების უწყისი ბანმარტები ბარათი	1
2	სიტუაციური გეგმა დასმული ორთო-ფოტოზე	2
3	გენ-გეგმა.	3
4	ბრძივი კვითი	4
5	საკანალიზაციო ჰა, მამისტრალის ბანძი და ბრძივი ჰრილები	5

დასახელება: ბორჯომში ღუმბაძის ქ.№4-თან კანალიზაციის ქსელის მოწყობის პროექტი	დამკვეთი: ბორჯომის მუნიციპალიტეტი	მისამართი: ბორჯომში ღუმბაძის ქ.№4-ის მიმდებარედ.	შენიშვნა:	ნახაზის დასახელება: ბანმარტები ბარათი	შ.პ.ს. "მენსმშენპროექტი"-ს დირექტორი /ვ. ხითარიშვილი/ დასახა /ვ. ხითარიშვილი/	
				ნახაზის სტატუსი: მუშა დოკუმენტაცია	მასშტაბი: ფურც №1	ფორმატი A-3



არსებული სიტუაცია ვოტომასალა



სიტუაციური გეგმა დასმული
ორთო-ფოტოზე


ქ. ბორჯომი



<p>დასახელება: ბორჯომში ღუმბაძის ქ.№4-თან კანალიზაციის ქსელის მოწყობის პროექტი</p>	<p>დამკვეთი: ბორჯომის მუნიციპალიტეტი</p>	<p>მისამართი: ბორჯომში ღუმბაძის ქ.№4-ის მიმდებარედ.</p>	<p>შენიშვნა:</p>	<p>ნახაზის დასახელება: სიტუაციური გეგმა დასმული ორთო-ფოტოზე</p> <p>ნახაზის სტატუსი: მუშა დოკუმენტაცია</p>	<p>შ.პ.ს. "მისხმენაროქტი"-ს დირექტორი /ვ. ხითაროშვილი/ დასახა /ვ. ხითაროშვილი/</p> <p>მასშტაბი: 1:500</p> <p>ფურც №2</p>	<p>ფორმატი A-3</p>
--	--	---	------------------	---	--	--------------------

გენ-გეგმა

ქ. გორჯოში

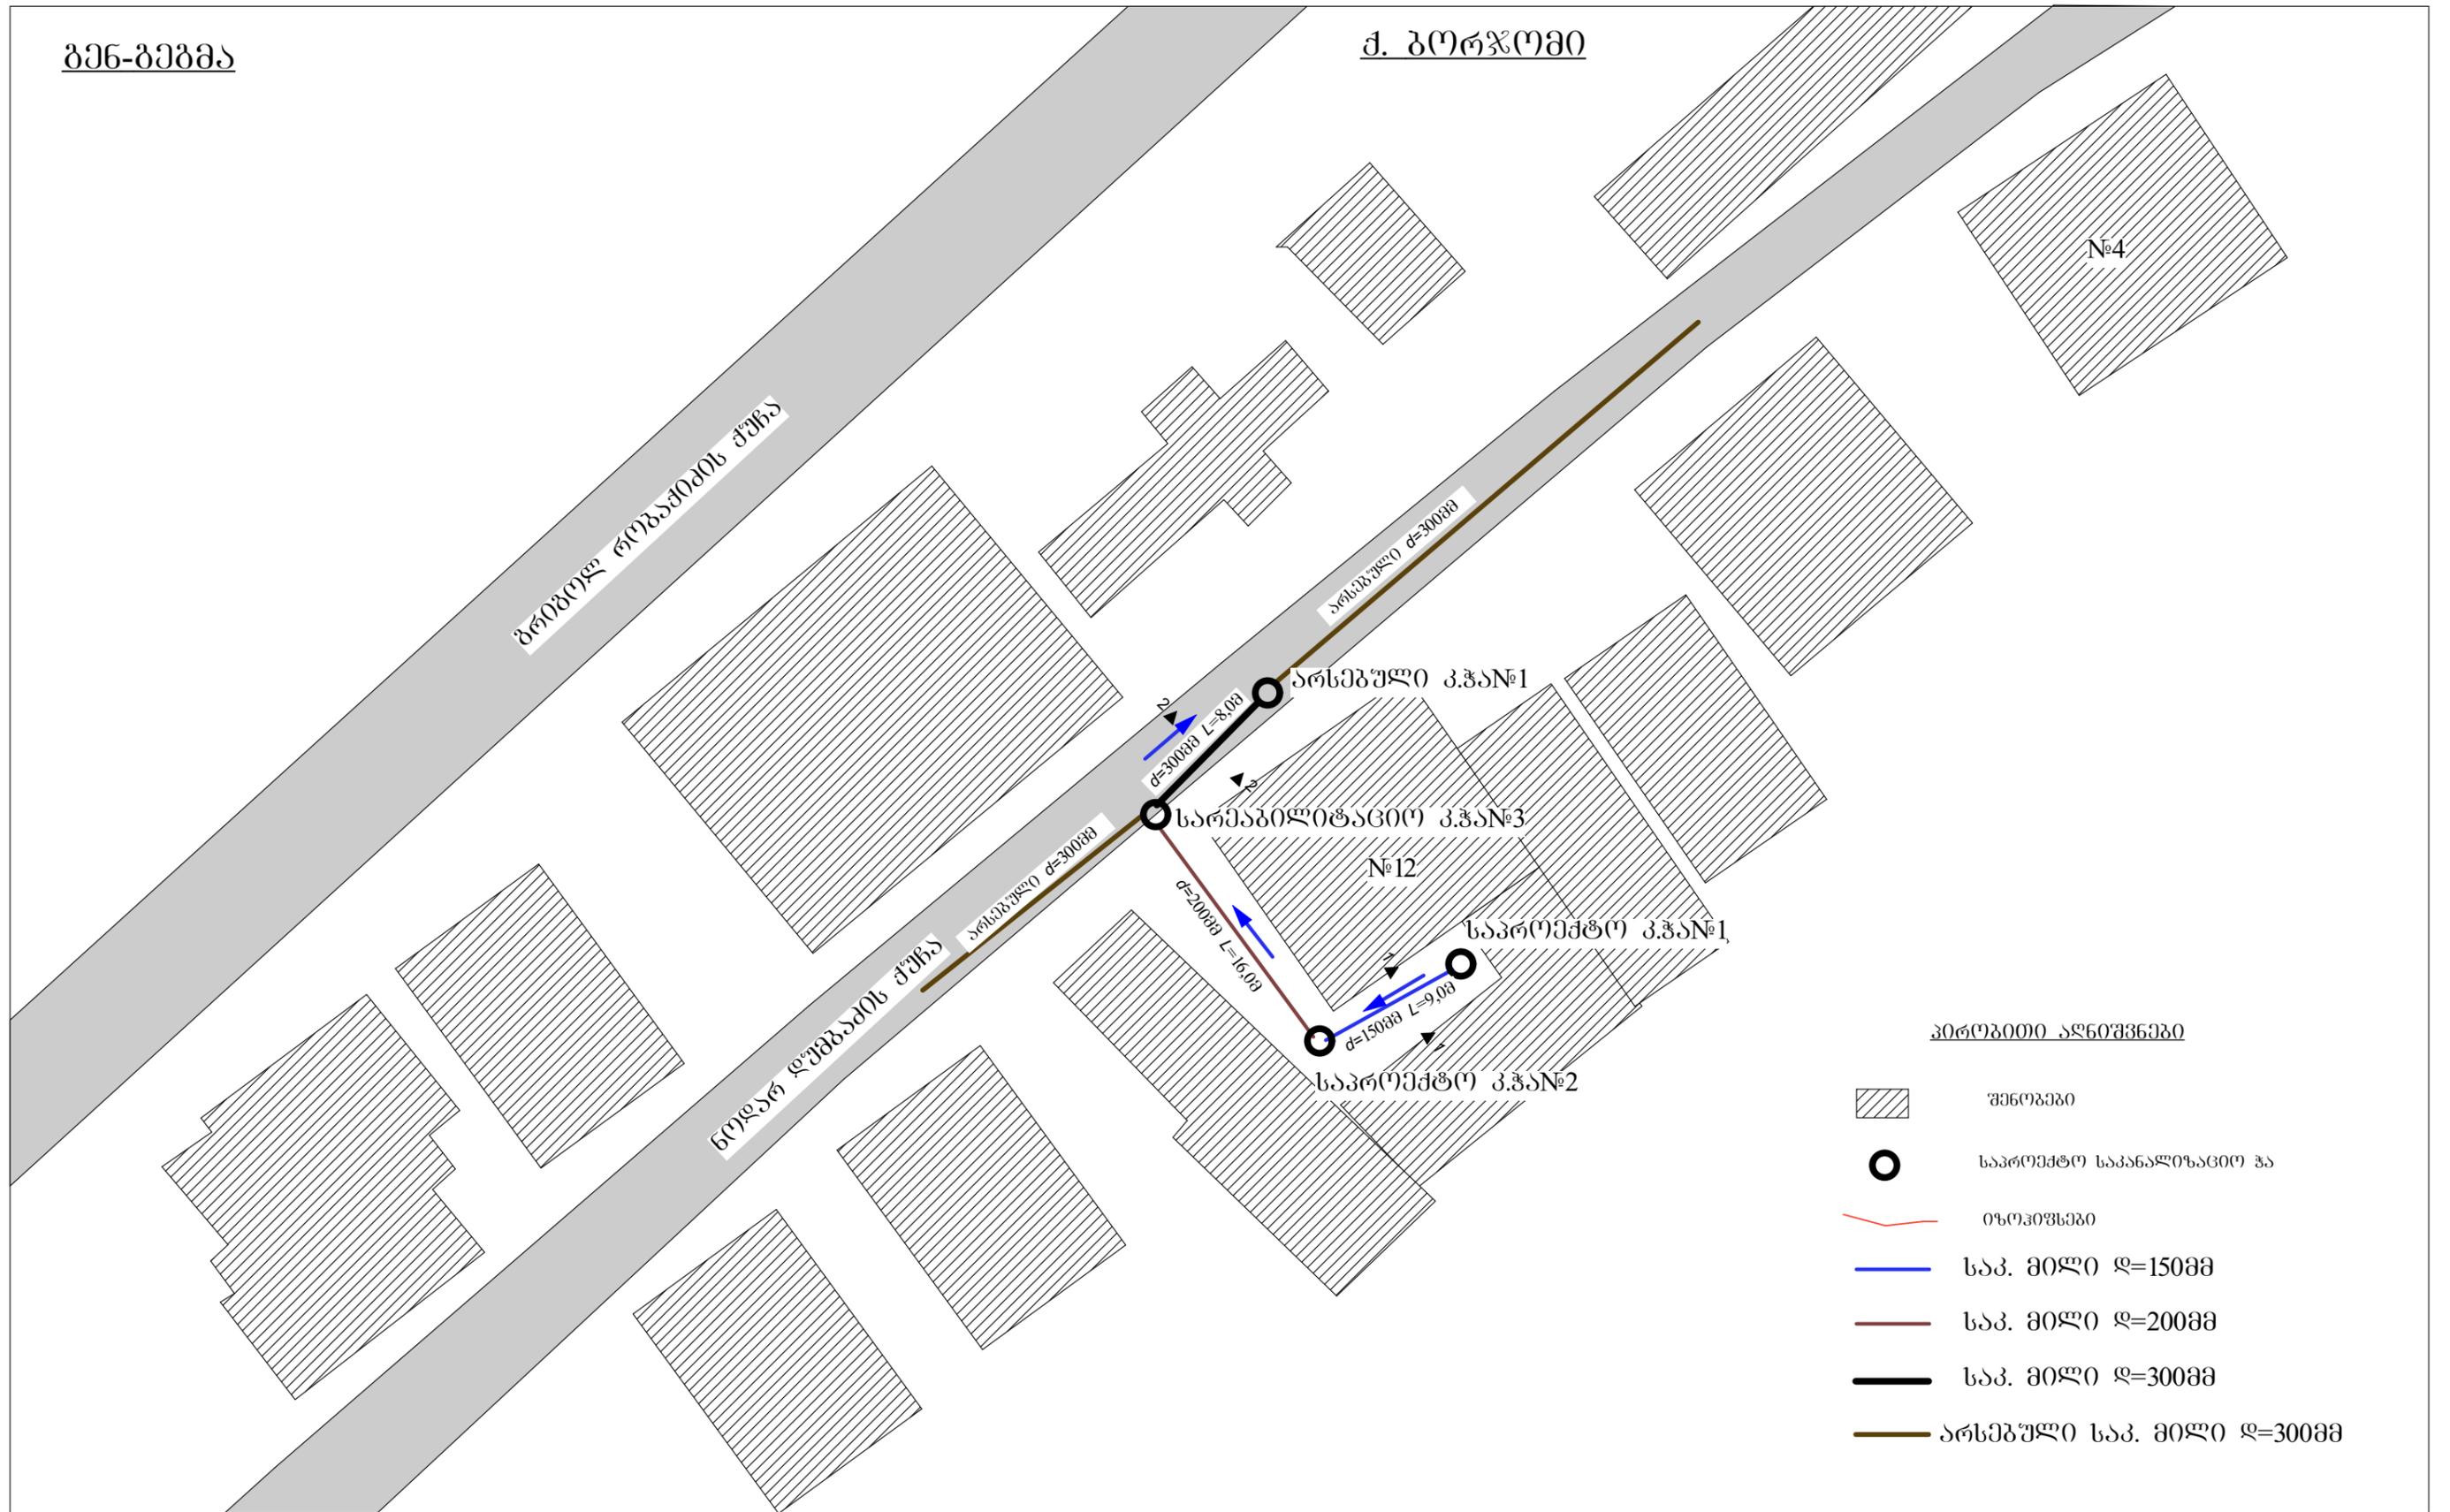


პრობითი აღნიშვნები

-  შენობები
-  საპროექტო საკანალიზაციო პა
-  ობიექტები
-  ს.პ. მილი დ=150მმ
-  ს.პ. მილი დ=200მმ
-  ს.პ. მილი დ=300მმ
-  არსებული ს.პ. მილი დ=300მმ

<p>დასახელება:</p> <p>გორჯოში ღუმბაძის ქ.№4-თან კანალიზაციის ქსელის მოწყობის პროექტი</p>	<p>დამკვეთი:</p> <p>გორჯოშის მუნიციპალიტეტი</p>	<p>მისამართი:</p> <p>გორჯოში ღუმბაძის ქ.№4-ის მიმდებარედ.</p>	<p>შენიშვნა:</p>	<p>ნახაზის დასახელება:</p> <p>გენ-გეგმა</p>	<p>შ.პ.ს. "მესხმუნეროქტი"-ს დირექტორი /ვ. ხოთაროშვილი/ დახაზა /ვ. ხოთაროშვილი/</p>	
				<p>ნახაზის სტატუსი:</p> <p>მუშა დოკუმენტაცია</p>	<p>მასშტაბი: 1:500</p> <p>ფურც №3</p>	<p>ფორმატი A-3</p>


ბრძივი კვეთი

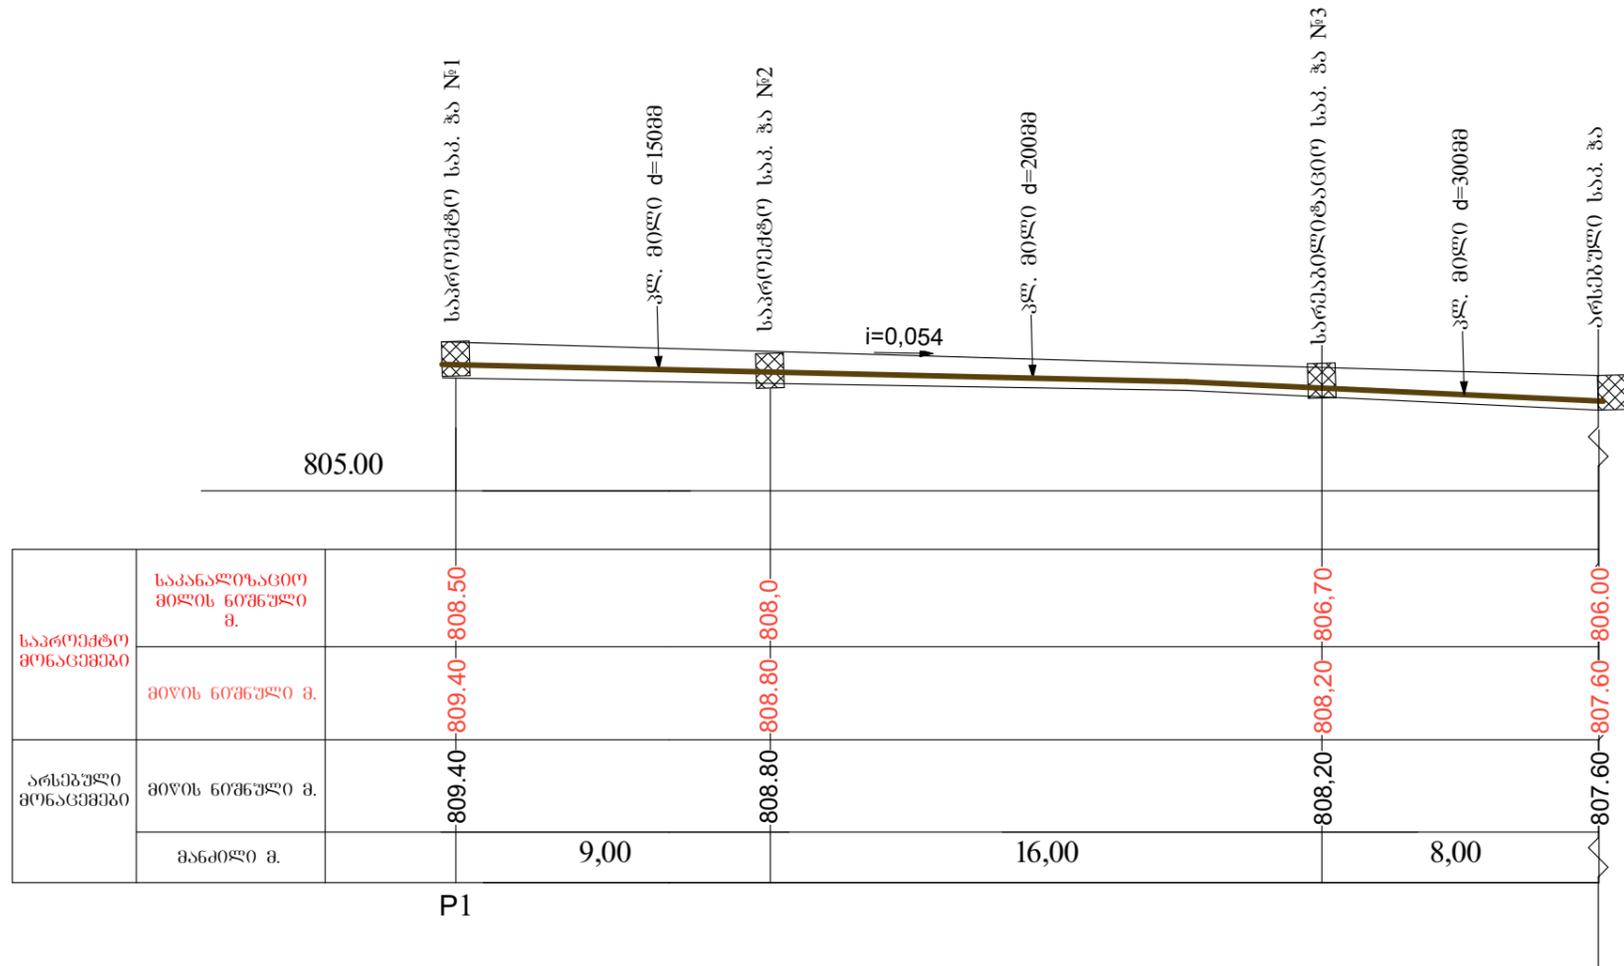


1. მშენებლობის წარმოებისას დაცული იყოს უსაფრთხოების წესები
2. საკანალიზაციო ჰა იყოს რკ/გეტონის.
3. ზომები ნახაზზე მოცემულია მილიმეტრებში, ხოლო ნიშნულები მეტრებში.
4. პროექტში მითითებული ნიშნულები პირობითია.

დასახელება: გორჯოფში ღუმბაძის ქ.№4-თან კანალიზაციის ქსელის მოწყობის პროექტი	დამკვეთი: გორჯოფის მუნიციპალიტეტი	მისამართი: გორჯოფში ღუმბაძის ქ.№4-ის მიმდებარედ.	შენიშვნა:	ნახაზის დასახელება: ბრძივი კვეთი	შ.პ.ს. "მესხმშენპროექტი"-ს დირექტორი /ვ. ხითარიშვილი/ დახაზა /ვ. ხითარიშვილი/	
				ნახაზის სტატუსი: მუშა დოკუმენტაცია	მასშტაბი: შურც №4	ფორმატი A-3

ანაკრები საკანალიზაციო რკინა ბეტონის ჯა №1,2,3.

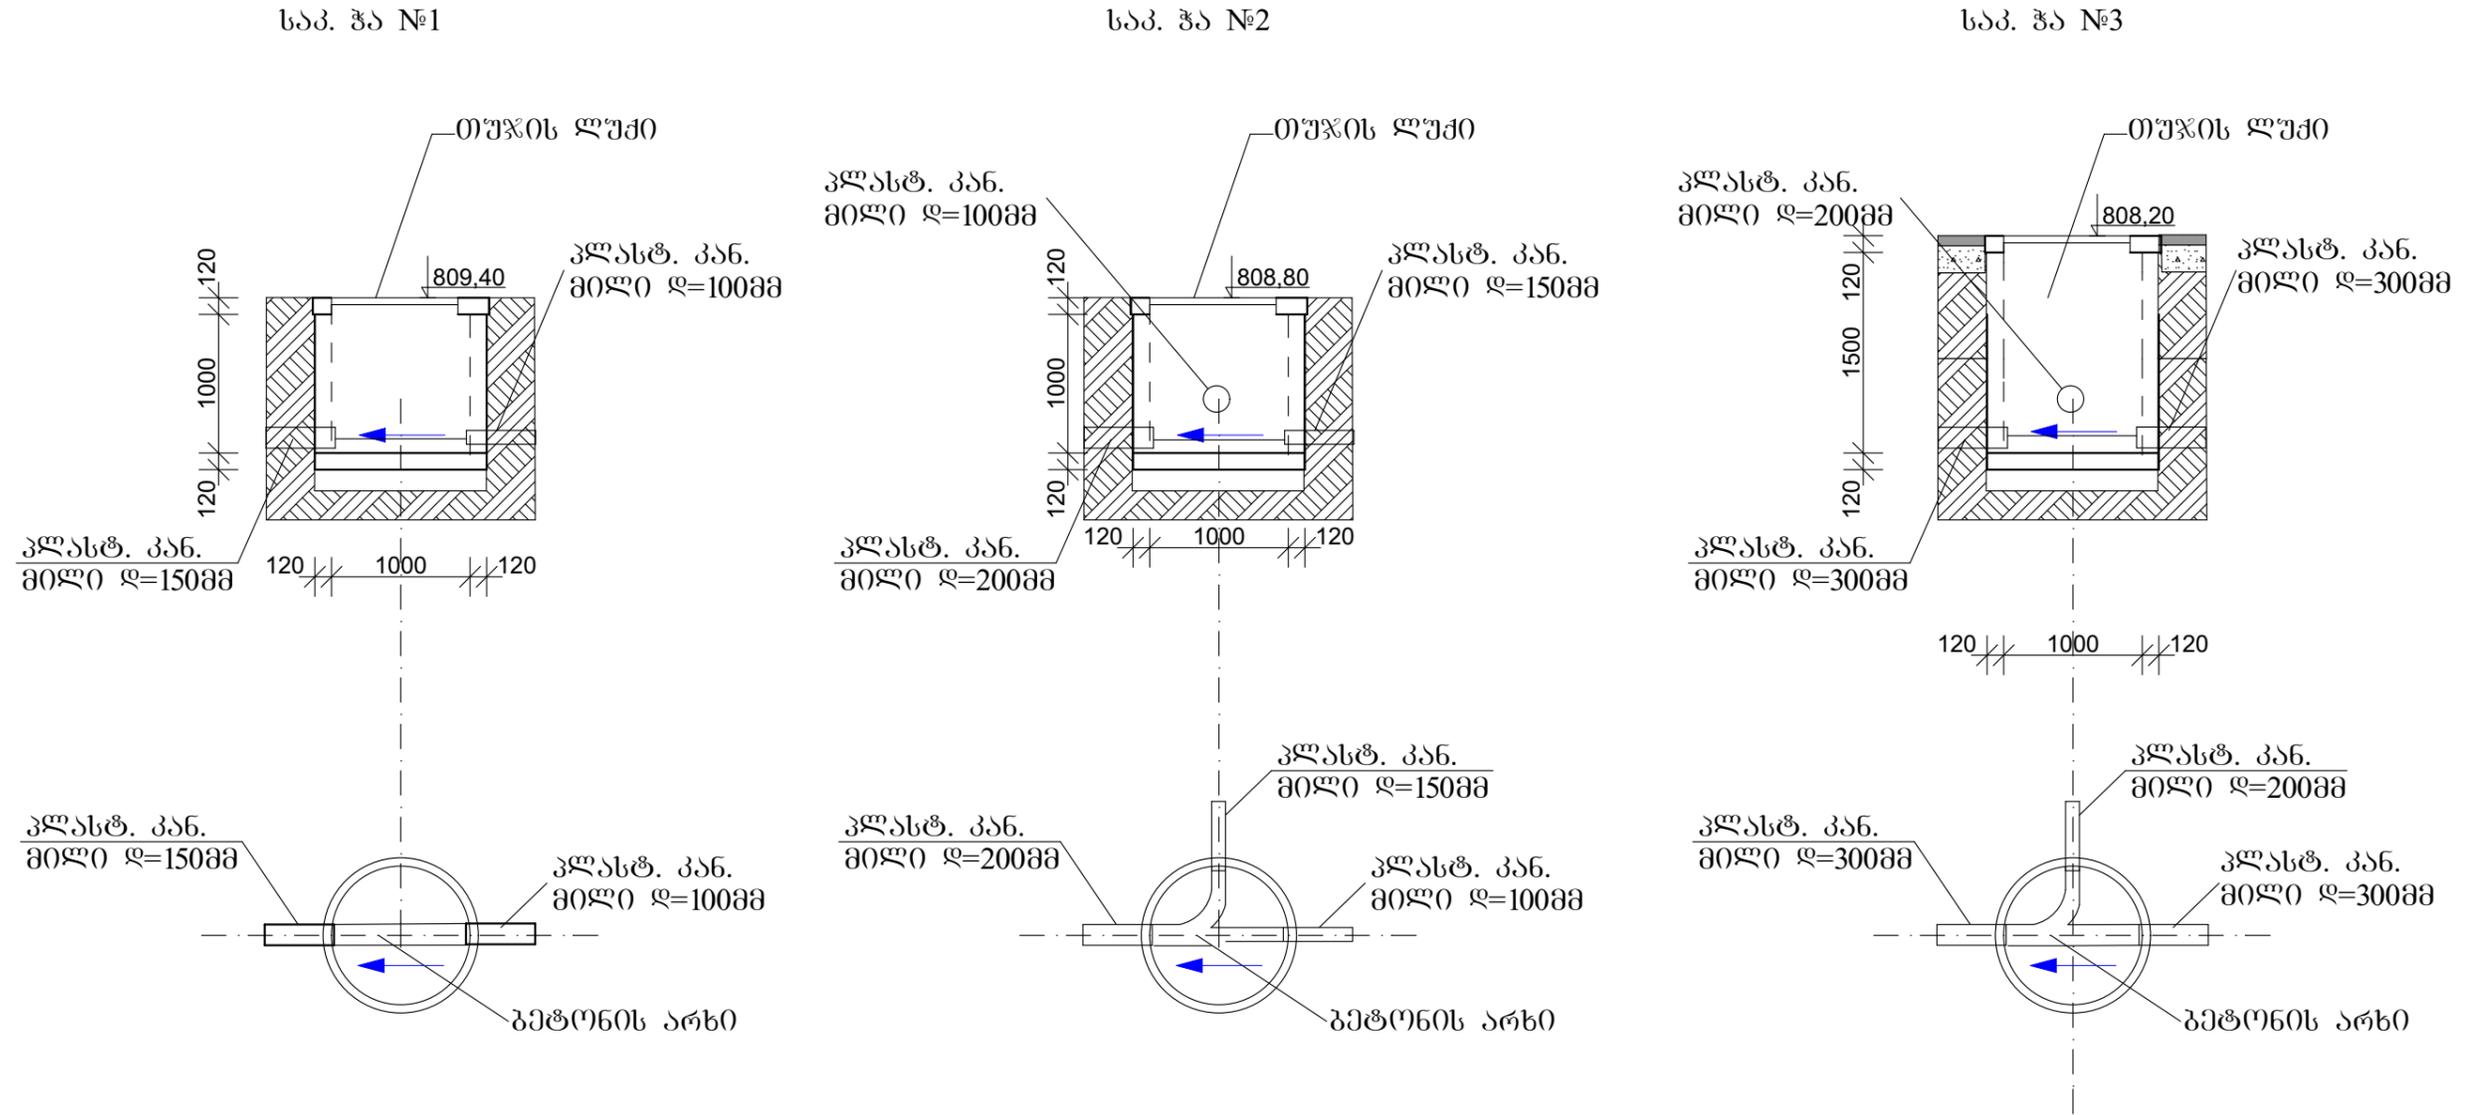

მაგისტრალის ბანივი ჭრილი

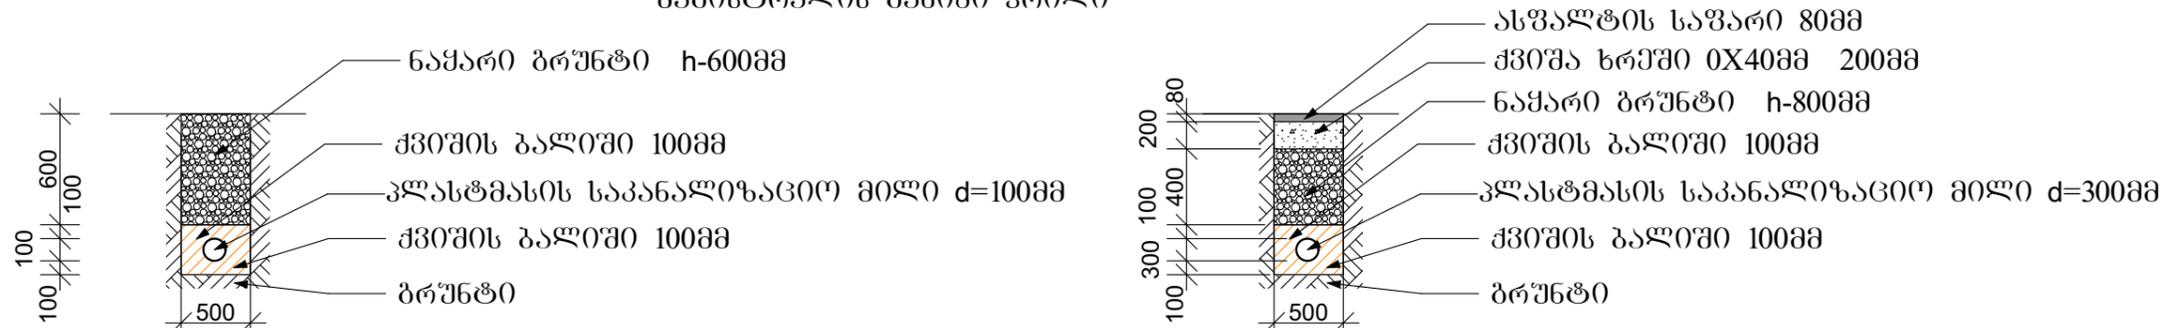

დასახელება: გორჯოფში ღუგუაძის ქ.№4-თან კანალიზაციის ქსელის მოწყობის პროექტი	დამკვეთი: გორჯოფის მუნიციპალიტეტი	მისამართი: გორჯოფში ღუგუაძის ქ.№4-ის მიმდებარედ.	შენიშვნა:	ნახაზის დასახელება: საკანალიზაციო ჯა, მაგისტრალის ბანივი ჭრილი	შ.პ.ს. "მესხმუნაროქტი"-ს დირექტორი /ვ. ხითაროშვილი/ დასახა /ვ. ხითაროშვილი/
				ნახაზის სტატუსი: მუშა დოკუმენტაცია	მასშტაბი: 1:100 ფურც №5
					ფორმატი A-3