


გეგმა ში:100

20.800

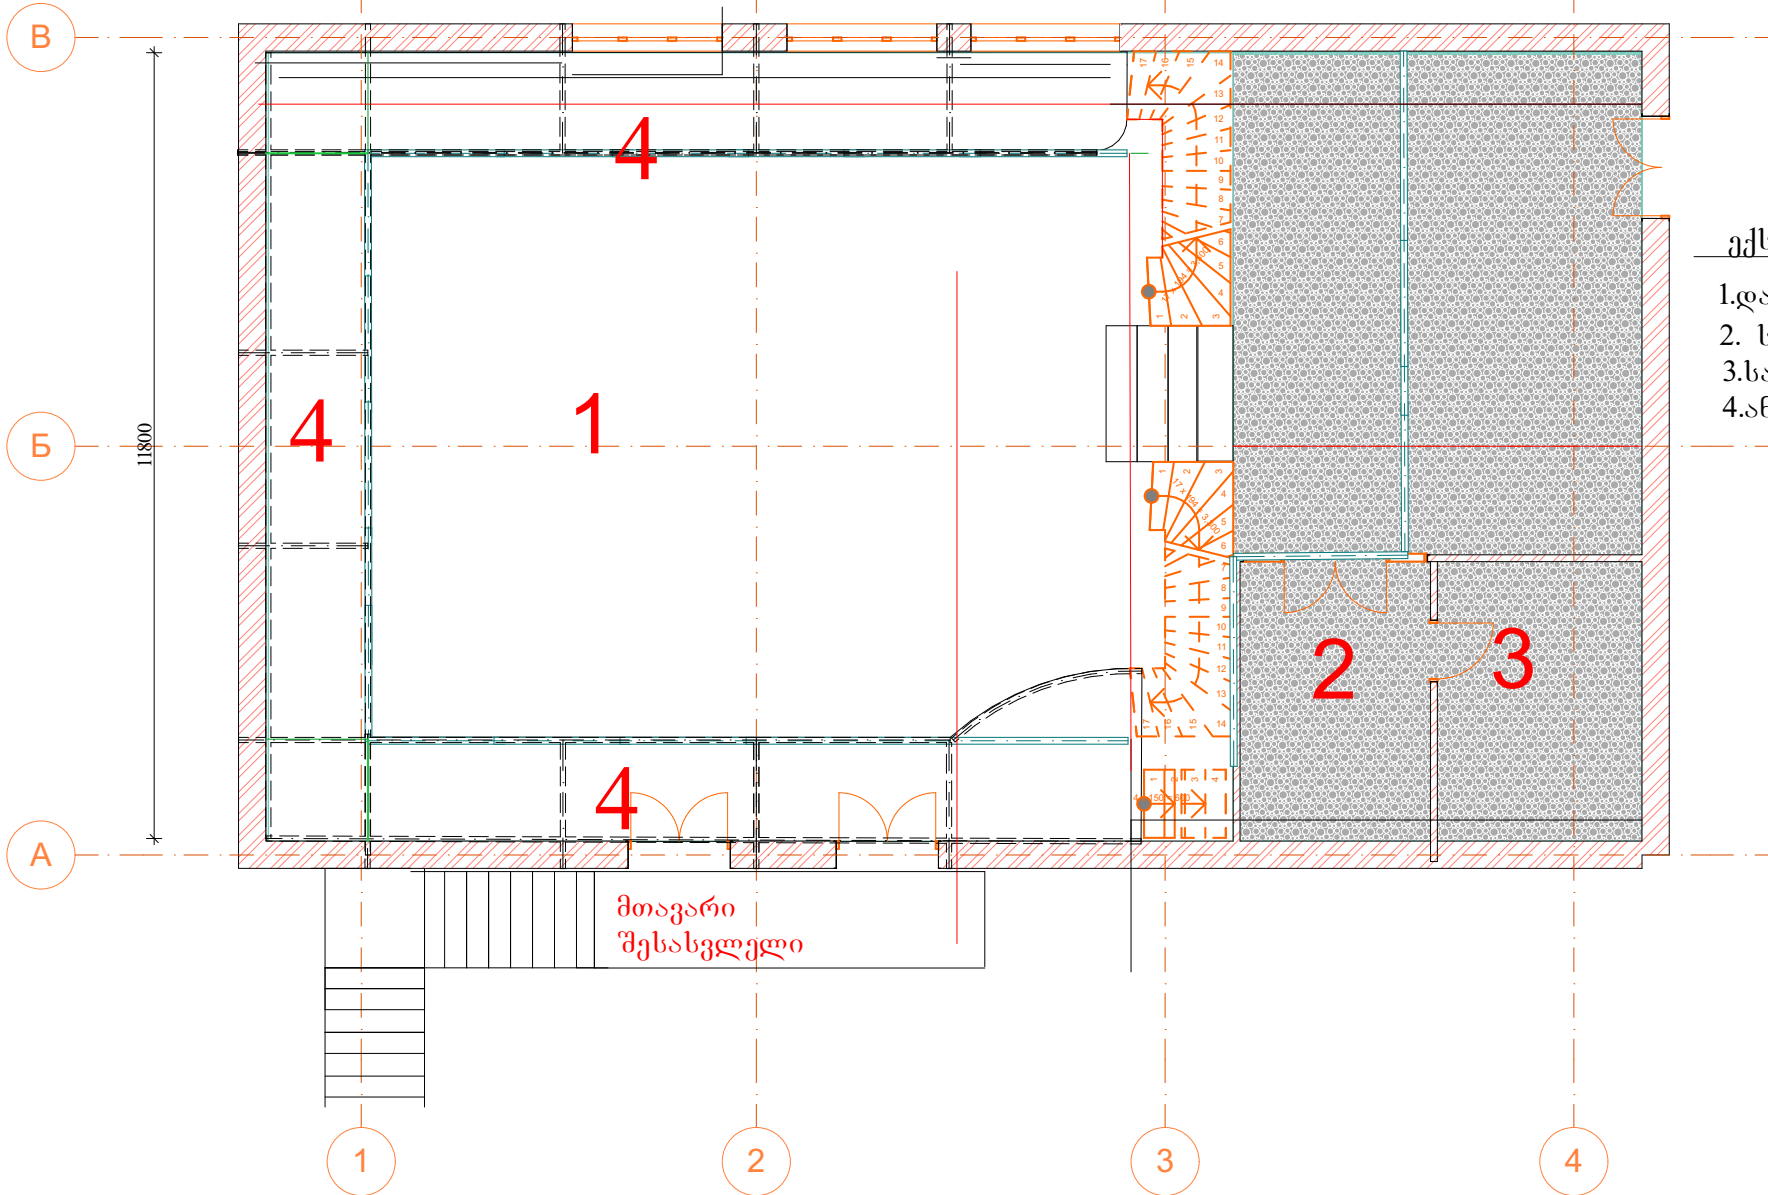

ექსპლიკაცია

1. დარბაზი
2. სათავსო
3. სათავსო
4. ანტრისოლი