




# საკადასტრო გეგმა

საჯარო რეესტრის ეროვნული  
სააგენტო

საკადასტრო კოდი: **51.20.55.024**  
გეგმის ნომერი: **882017473773**  
გეგმის თარიღი: **05/06/2017**


ნაკვეთის დანიშნულება:  
ფართობი:

არასასოფლო სამეურნეო  
**27495 კვ.მ (WGS 84 / UTM zone 38N)**

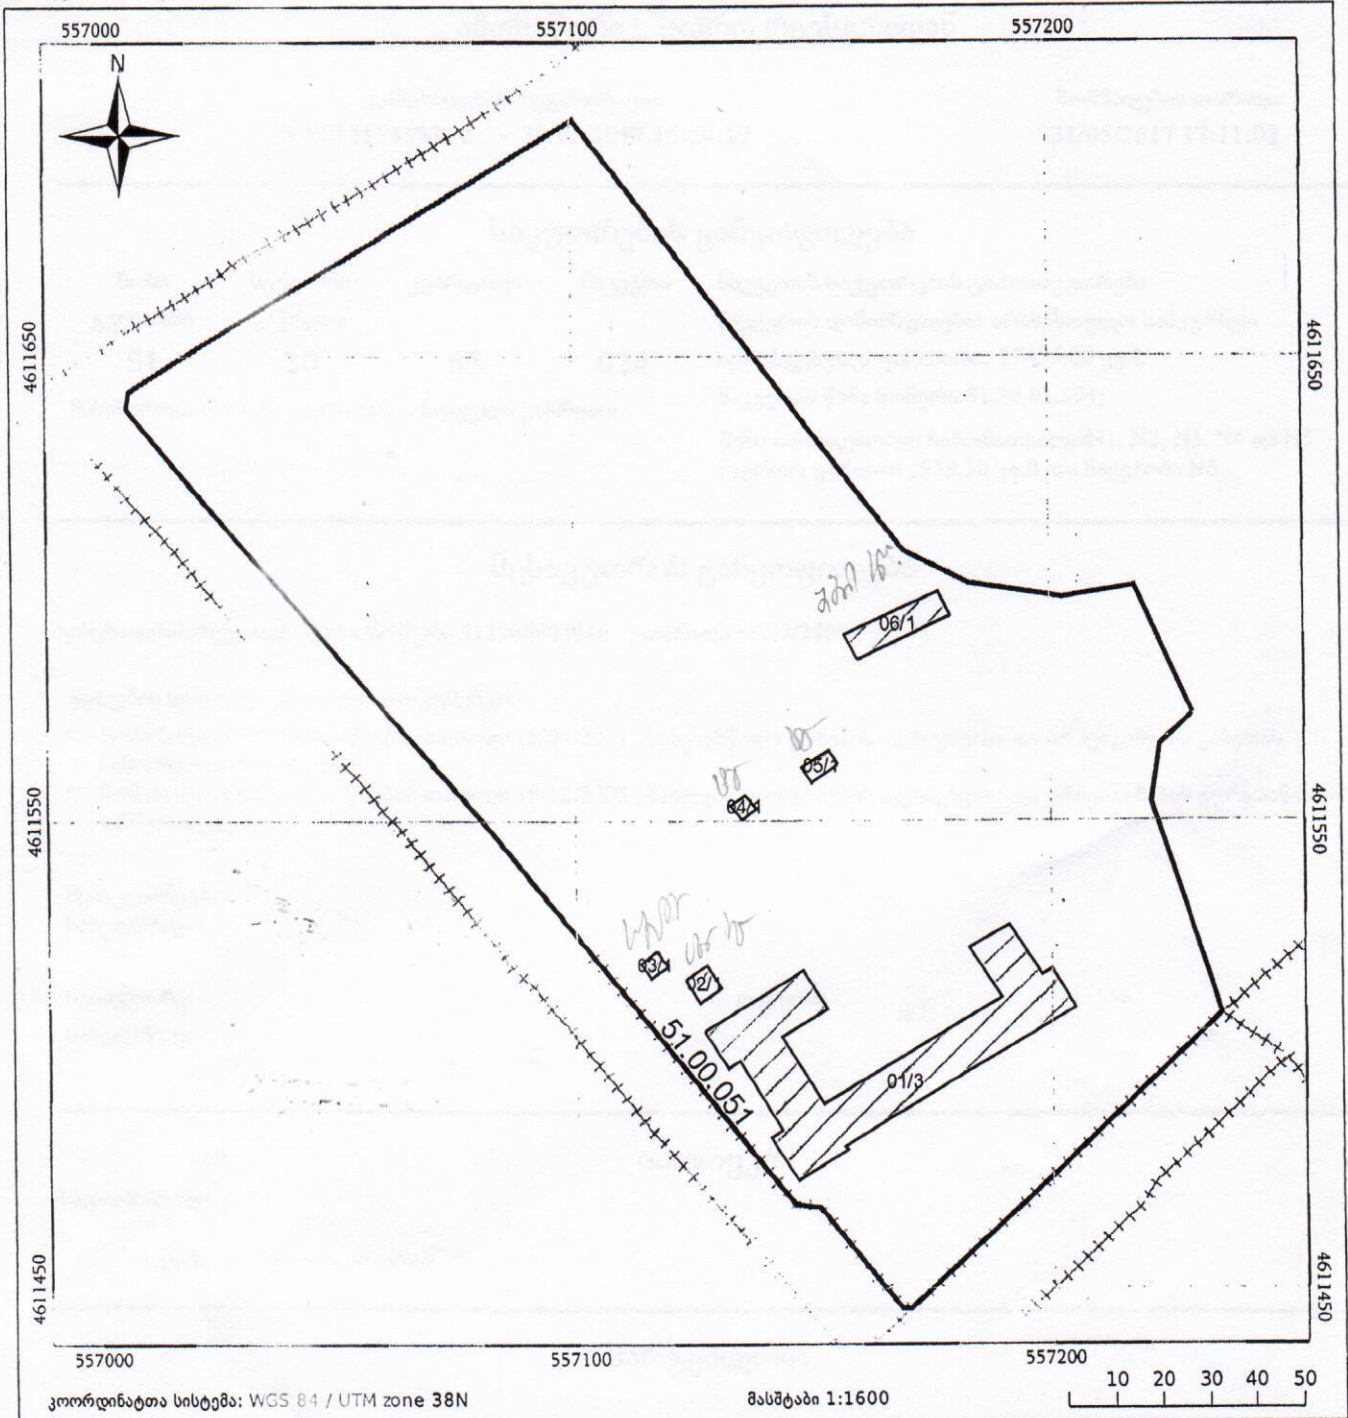

კოორდინატთა სისტემა: WGS 84 / UTM zone 38N

მასშტაბი 1:1600

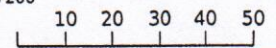

ნაკვეთის საკადასტრო საზღვარი	ხაზობრივი ნაგებობა	ტყის ფონდი
შენობა/ნაგებობა	მშენებარე ნაგებობა	ვალდებულება