

შ.პ.ს “ნაქონი”



შ. შინაშენი მშენებლობის №59-ში (ს/პ (31.01.26.349) გლგოთაძის
შენიშნული შინაშენი სამსახურით შენობის
სამშენებლო-მშენებლო სამსახური-მშენებლო სამსახურების



მშენებლობით მშენებლობით მშენებლობით

შ. შინაშენი

2010 წ.

ბანმარტებითი ბარათი

საპროექტო ღირებულება მოიცავს *ქ. ვანში თავისუფლების №59-ში (ს/გ (31.01.26.349) მდებარე ვანის მავისტრო სასამართლო შენობის რეკონსტრუქცია რეაბილიტაციას*, აღნიშნული ობიექტის ტერიტორია 472.00 კვ.მ-ია. შენობა ორ სართულიანია, პირველსართულზე განთავსებულია მთავარი შესასვლელი, კოლი, მანდატურის ოთახი, საჭმის ბასაცნობი, კანცელარია, არქივის ოთახი, ორი საბაღრაბო, სანკვანძები და კიბის უჯრედები, ასევე პირველ სართულზე ეზოს მხრიდან მიშენებულია საქვაბის ოთახი. ხოლო მეორე სართულზე განთავსებულია, სასამართლოს წარმოების დარბაზი, სხდომის მდივნისა და მოსამართლის სამუშაო ოთახები, ასევე სანკვანძი კერსონალისათვის.

საპროექტო ღირებულების შესაბამისად შენობაში არსებული ხის კარებები იცვლება მღვ. კარებით, ნახაზების შესაბამისად, ასევე მეტალოკლასტმასის არსებულ ფანჯრებზე იცვლება ფანჯრის რაფები,, სველი ჯერტილე როგელიც საქართო სარბეგლოგის არის გადაკეთდა, რათა შშმ პირთათვის სარბეგლოგა შესაძლებელი იყოს. კიბის უჯრედები, როგელიც დაციანებულია პროექტით განსტრციელდა მათი სრული დემონტაჟი და ახალი რკ. ბეტონის კიბე, ასევე რათა შენობა იყოს ადაბტირებული შესასვლელში მარჯვენა ფლიგელში არსებული კიბის უჯრედში მოეწყობა ღია ტიპის ლიფტი შშმ პირთათის, შენობაში იცვლება იატაკები, ჭერები, კედლებზე გაკრული შკალერები იცვლება რეფრაუხერით. სევე რემონტის პერიოდში ბათგობის რადიატორები დროებით იხსნება, მოხდება მისი დასაწყობება და რემონტის დასრულების შემდგომ მოეწყობა თავიდან, ასევე დათვალერებული იქნა კალოვანი კაბელებისა და ბანათების ქსელის კაბელები როგელიც კარგ მდგომარეობაშია, მხოლოდ სჭირებს სანათების შეცვლას, ასევე კიბის უჯრედში განთავსებული მიმღებ გამანაწილებელი კარადა სახანძრო უსაფრთხოების ბათვალისწინებით გადატანილია ბარეთ საქვაბის კედელზე სადაც მოეწყობა სპეციალური დამცავი კარადა. სევე სახანძრო უსაფრთხოების ბათვალისწინებით კარებების გადაბა განსტრციელდება ბარეთ, ნორმების შესაბამისად მოეწყო სახანძრო ცეცხლმაქრები, პირველ სართულზე კიბის უჯრედებზე და მეორე საართულზე კოლებში, როგლებიც

უკავშირდება კიბის უჯრედებს. პროექტით სანკვანძებში იცვლება მხოლოდ უნიტაზები და ნიჟარები, რომლის დაერთება განხრციელდება არსებულ ქსელზე.

საკროექტო დავალების შესაბამისად წინა შესასვლელში მოეწყო კორტიკი, რომლის გაქანსაც უერთდება კანდუსი. ასევე შენობაზე იცვლება სახურავის ფენილი და ხის კონსტრუქციაც და ეწყობა ახალი, ეზოში შესასვლელი ლითონის ჭიშკრის დემონტაჟი დაახლის ოფშობა, ეზოს გასუფთავება და ეზოში ასფალტოგებინის საფარის მოწყობა და ასევე კარინბის ბათვალისწინებულია, შენობას გაუკეთდა სარინელი და სანიაღვრე არხი. ყველა აღნიშნული სამუშაოები წარმოდგენილია პროექტში. ასევე ფასაღზე ნაწილობრივი მოხსნა ნაღესის, შემდგომ თავიდან შეღესვა და შეღებვა სპილოსძვლის ფრად. რსებული გლოკის კედელიც შეიღებება სპილოსძვლის ფრად და მოწყობა თუნუქის ფურცელი.

სარეაბილიტაციო სამუშაოების წარმოებისას დამკვეთთან და პროექტანთან შეთანხმდეს რაიმე ცვლილების აუცილებლობის შემთხვევაში.

არქიტექტორი:

/ვ. ბრეგვაძე /

1. მშენებლობის მოკლე დახასიათება

პროექტით გათვალისწინებულია: **ქ. ვანში თავისუფლების №59-ში (ს/კ (31.01.26.349) მდებარე ვანის მაგისტრი სასამართლო შენობის სარეგილაციო სამუშაოების მოსაწყობი სამუშაოების** მშენებლობის ორგანიზაციის პროექტის შედგენისას გამოყენებულია შემდეგი ძირითადი ნორმატიული აქტები:

1. ს.ნ. და წ. 03.01.85 „სამშენებლო წარმოების ორგანიზაცია“
2. ს.ნ. და წ. 03.04.85 „მშენებლობის ხანგრძლივობის ნორმები“
3. ს.ნ. და წ. 03.04.80 „უსაფრთხოების ტექნიკა მშენებლობაზე“
4. ს.ნ. და წ. 02.06.74 „დატვირთვები და ზემოქმედება. პროექტების ნორმები“

2. მშენებლობის ორგანიზაციის სქემა

პროექტში გათვალისწინებული სამუშაოების ჩამონათვალი და მოცულობა განსაზღვრულია ფიზიკური ანაზომების თანახმად.

3. ძირითადი სამუშაოების წარმოების მეთოდი

- 4.1 სამშენებლო სამუშაოების დაწყებამდე ორი დღის განმავლობაში უნდა შესრულდეს მოსამზადებელი სამუშაოები, რომელიც მოიცავს სამუშაოების ფრონტის მომზადებას.
- 4.2 უცხო პირთა, აგრეთვე სამშენებლო ოპერაციებში დაუსაქმებელ მუშა-მოსამსახურეთა ყოფნა სამშენებლო მოედანზე დაუშვებელია.
- 4.3 მუშა-მოსამსახურე პერსონალს უნდა ჩაუტარდეს ინსტრუქტაჟი მშენებლობაზე უსაფრთხოების ტექნიკის უზრუნველყოფის საკითხებზე.
- 4.4 სამუშაოების შესრულების დროს საჭიროა ს.ნ. და წ. 03.04.80 „უსაფრთხოების ტექნიკა მშენებლობაზე“ და სხვა ნორმატიული დოკუმენტების დაცვა.

სამუშაოების წარმოების გეგმა-ბრავიკი 3 თვე

№	სამუშაოების ჩამონათვალი	I თვე				II თვე				III თვე			
		I	II	III	IV	I	II	III	IV	I	II	III	IV
1	სარეაბილიტაციო სამუშაოებისათვის მოსამზადებელი პერიოდი, სამშენებლო ნორმების რეგულაციის შესაბამისად	■											
2	შენობიდან არსებული ინვენტარის დასაწყობება სარემონტო სამუშაოების დაწყებამდე	■											
3	ფასადიდან დაზიანებული ნაღუსის მოხსნა და სადემონტაჟო სამუშაოები	■	■										
4	სახურავის ფენილისა და ხე მასალის სრული მოხსნა	■	■	■	■	■	■	■	■				
5	სახურავის ფენილისა და ხე მასალის მოწყობა გათვალისწინებულ იქნას წვიმისგან დამცავი საშუალება	■	■	■	■	■	■	■	■				
6	შიდა ინტერიერში სადემონტაჟო სამუშაოები			■	■	■	■	■	■	■			
7	კიბის უჯრედების სრული დემონტაჟი მონტაჟი და ახლის მოწყობა		■	■	■	■	■						
8	დამცავი ფარის გადატანა, სანათების მოხსნა და ახლის მოწყობა						■	■	■	■			
9	ლითონის ჭიშკრის დემონტაჟი და ეზოს დასუფთავება												
10	ფასადის სარეაბილიტაციო სამუშაოები					■	■	■	■	■			
11	კორტიკისა და კანდუსის მოწყობა							■	■	■	■		
12	შიდა ინტერიერში სამონტაჟო სამუშაოები					■	■	■	■	■	■		
13	ობიექტის საბოლოო დასუფთავება სამშენებლო ნაგვისგან და ჩაბარება												■

შეაღბინა:

პ. ბრეზვანიძე

შ.პ.ს. "აკორი"

ქ. ვანი, რუსთაველის №36

ტელ: 571 - 56 - 27 - 27

ელ.ფოსტა: bregvadze-2011@mail.ru



დამკვეთი:
CLIENT

ვანის მუნიციპალიტეტი

პროექტის დასახელება:

ქ. ვანი
თავისუფლების ქარა №59-ბი
მდებარე ვანის მაგისტრის
სასამართლო შენობის
რეაბილიტაცია

მისამართი:

ვანის მუნიციპალიტეტი

ქ. ვანი, თავისუფლების ქარა №59

თანამდებობა	გვარი	ხელმოწერა
დირექტორი	ჰ. ბრეგვაძე	
არქიტექტორი	ჰ. ბრეგვაძე	

არქიტექტურული ნახატი
ARCHITECTURE

მასშტაბი SCALE	1:100	თარიღი DATE OF ISSUE	2019 წ.
-------------------	-------	-------------------------	---------

ნახატი
DRWG.

ნახაზების ჩამონათვალი

ხელშეკრულება
AGREEMENT

№82 27.03.2019 წელი

საბატი STAGE	ინდექსი INDEX	ფურც. PAGES
მუშა პროექტი		ა-1

№	ნახაზების ჩამონათვალი	ფურც.
1	2	3
1	ნახაზების ჩამონათვალი	ა-1
2	ორო შოტო	ა-2
3	სიტუაციური გეგმა	ა-3
4	არსებული გენგეგმა	ა-4
5	არსებული შოტო მასალა	ა-5
6	არსებული I სართულის გეგმა	ა-6
7	არსებული II სართულის გეგმა	ა-7
8	არსებული გარეგნული გეგმა	ა-8
9	არსებული წინა მოწყობი და უკანა შესასი	ა-9
10	არსებული მარჯვენა და მარცხენა შესასი	ა-10
11	არსებული ქარავანის სკეტიშინგინა	ა-11
12	არსებული I და II სართულის ინტეგრინის გეგმა	ა-12
13	I სართულის სარემონტო სარეგულირების გეგმა	ა-13
14	II სართულის სარემონტო სარეგულირების გეგმა	ა-14
15	გარეგნული და ერო სარემონტო სარეგულირების გეგმა	ა-15
16	მიწისფუძვლიანი №1	ა-16
17	მიწისფუძვლიანი №2	ა-17
18	სარემონტო გენგეგმა	ა-18
19	სარემონტო I სართულის გეგმა	ა-19
20	სარემონტო II სართულის გეგმა	ა-20

№	ნახაზების ჩამონათვალი	ფურც.
1	2	3
21	სარემონტო გარეგნული გეგმა	ა-21
22	სარემონტო წინა მოწყობი და უკანა შესასი	ა-22
23	სარემონტო მარჯვენა და მარცხენა შესასი	ა-23
24	ჭილი I-I და ჭილი 2-2	ა-24
25	სარემონტო ქარავანის სკეტიშინგინა	ა-25
26	გარეგნული გეგმა ხის კონსტრუქციის მოწყობის გეგმა	ა-26
27	ჭილი A-A, კვანძი 1, 2 და 3	ა-27
28	ჭილი B-B, გარეგნული გეგმა მოწყობის დეტალები	ა-28
29	ქინის უჯრედების გეგმა	ა-29
30	ქინის ჭილი I-I და 2-2	ა-30
31	კონსტრუქციის ნახატიშინგინა გეგმა, კონსტრუქციის სარემონტის გეგმა	ა-31
32	ჭილი I-I, 2-2, კანდულის მასალათა სკეტიშინგინა	ა-32
33	ჭილი A-A, B-B. მასალათა სკეტიშინგინა	ა-33
34	კონსტრუქციის რ. გეგმის სკეტიშინგინა და რიგების გეგმა სკეტიშინგინა და მასალათა სკეტიშინგინა	ა-34
35	რ. რიგები ნახაზების გენგეგმა +3.30 ნიშნულზე მასალათა სკეტიშინგინა	ა-35
36	სარემონტო I და II სართულის ინტეგრინის გეგმა	ა-36
37	სარემონტო I და II სართულის ქარავანის გეგმა	ა-37
38	ერო კონსტრუქციის სარემონტის გეგმა	ა-38
39	ლიტონის ქარავანის მოწყობა	ა-39

ორთო უბო



ფორმატი PAPER SIZE	პროექტის № PROJECT №
A-3	ხელშ. № 82
პირობითი აღნიშვნები LEGENDA	
შ.პ.ს. "აკორი"	
ქ. ვანი, რუსთაველის №36	
ბელ: 571 - 56 - 27 - 27	
ელ.ფოსტა: bregvadze-2011@mail.ru	

ღამაჟი: ვანის მუნიციპალიტეტი
CLIENT

პროექტის დასახელება:
ქ. ვანი
თავისუფლების ქუჩა №59-ში
მდებარე ვანის მუნიციპალიტეტის
სასაქონლო უბნის
რეაბილიტაცია

მისამართი:
ვანის მუნიციპალიტეტი
ქ. ვანი, თავისუფლების ქუჩა №59

თანამდებობა	გვარი	ხელმოწერა
დირექტორი	ჰ. ბრეგვაძე	
არქიტექტორი	ჰ. ბრეგვაძე	

**არქიტექტურული ნაწილი
ARCHITECTURE**

მასშტაბი SCALE	1:1000	თარიღი DATA OF ISSUE	2019 წ.
-------------------	--------	-------------------------	---------

ნახაზი
DRWG.

ორთო უბო


**ხელშეკრულება
AGREEMENT**

№82 27.03.2019 წელი

საბანო STAGE	ინდექსი INDEX	ფურც. გვერდი PAGES
მუშა პროექტი		2-2

<ul style="list-style-type: none"> ქს საცხ. ხახლი ახ არახცხ. ხახლი ხის დობე არსებული დობე ქვის კედელი კედელი ელ. გადამცემი ხახი სატრანსფორმატორო ფოსტური ხეები 	<ul style="list-style-type: none"> ფარდული მშენებარე უბნობა ბენზოგასამართი ფლატე რეზერ. რეზერვუარი გარე განათება სამეთვალყურეო ჭები 	<ul style="list-style-type: none"> 0 000 UTM (საერთაშორისო) სისტემის კოორდ. 0 000 ადგილობ. სისტემის რკინიგზა საკადასტრო კონტური 	<p>პირობითი აღნიშვნები</p> <ul style="list-style-type: none"> --- წ --- წყალგაყვანილობა --- კ --- კანალიზაცია --- სნ --- სანიაღვრე --- კბ --- კავშირგაბმულობა --- გაზი --- ელ. ქსელები --- გათბობა --- დრ --- დრენაჟი 	<p>0 25 50 Meters</p> <p>ქ. ვანში თავისუფლების ქუჩა №59 (ს/კ 31.01.26.349) ფართობი: 472.00 კვ.მ.</p>
--	--	---	--	--

სიტუაციური გეგმა

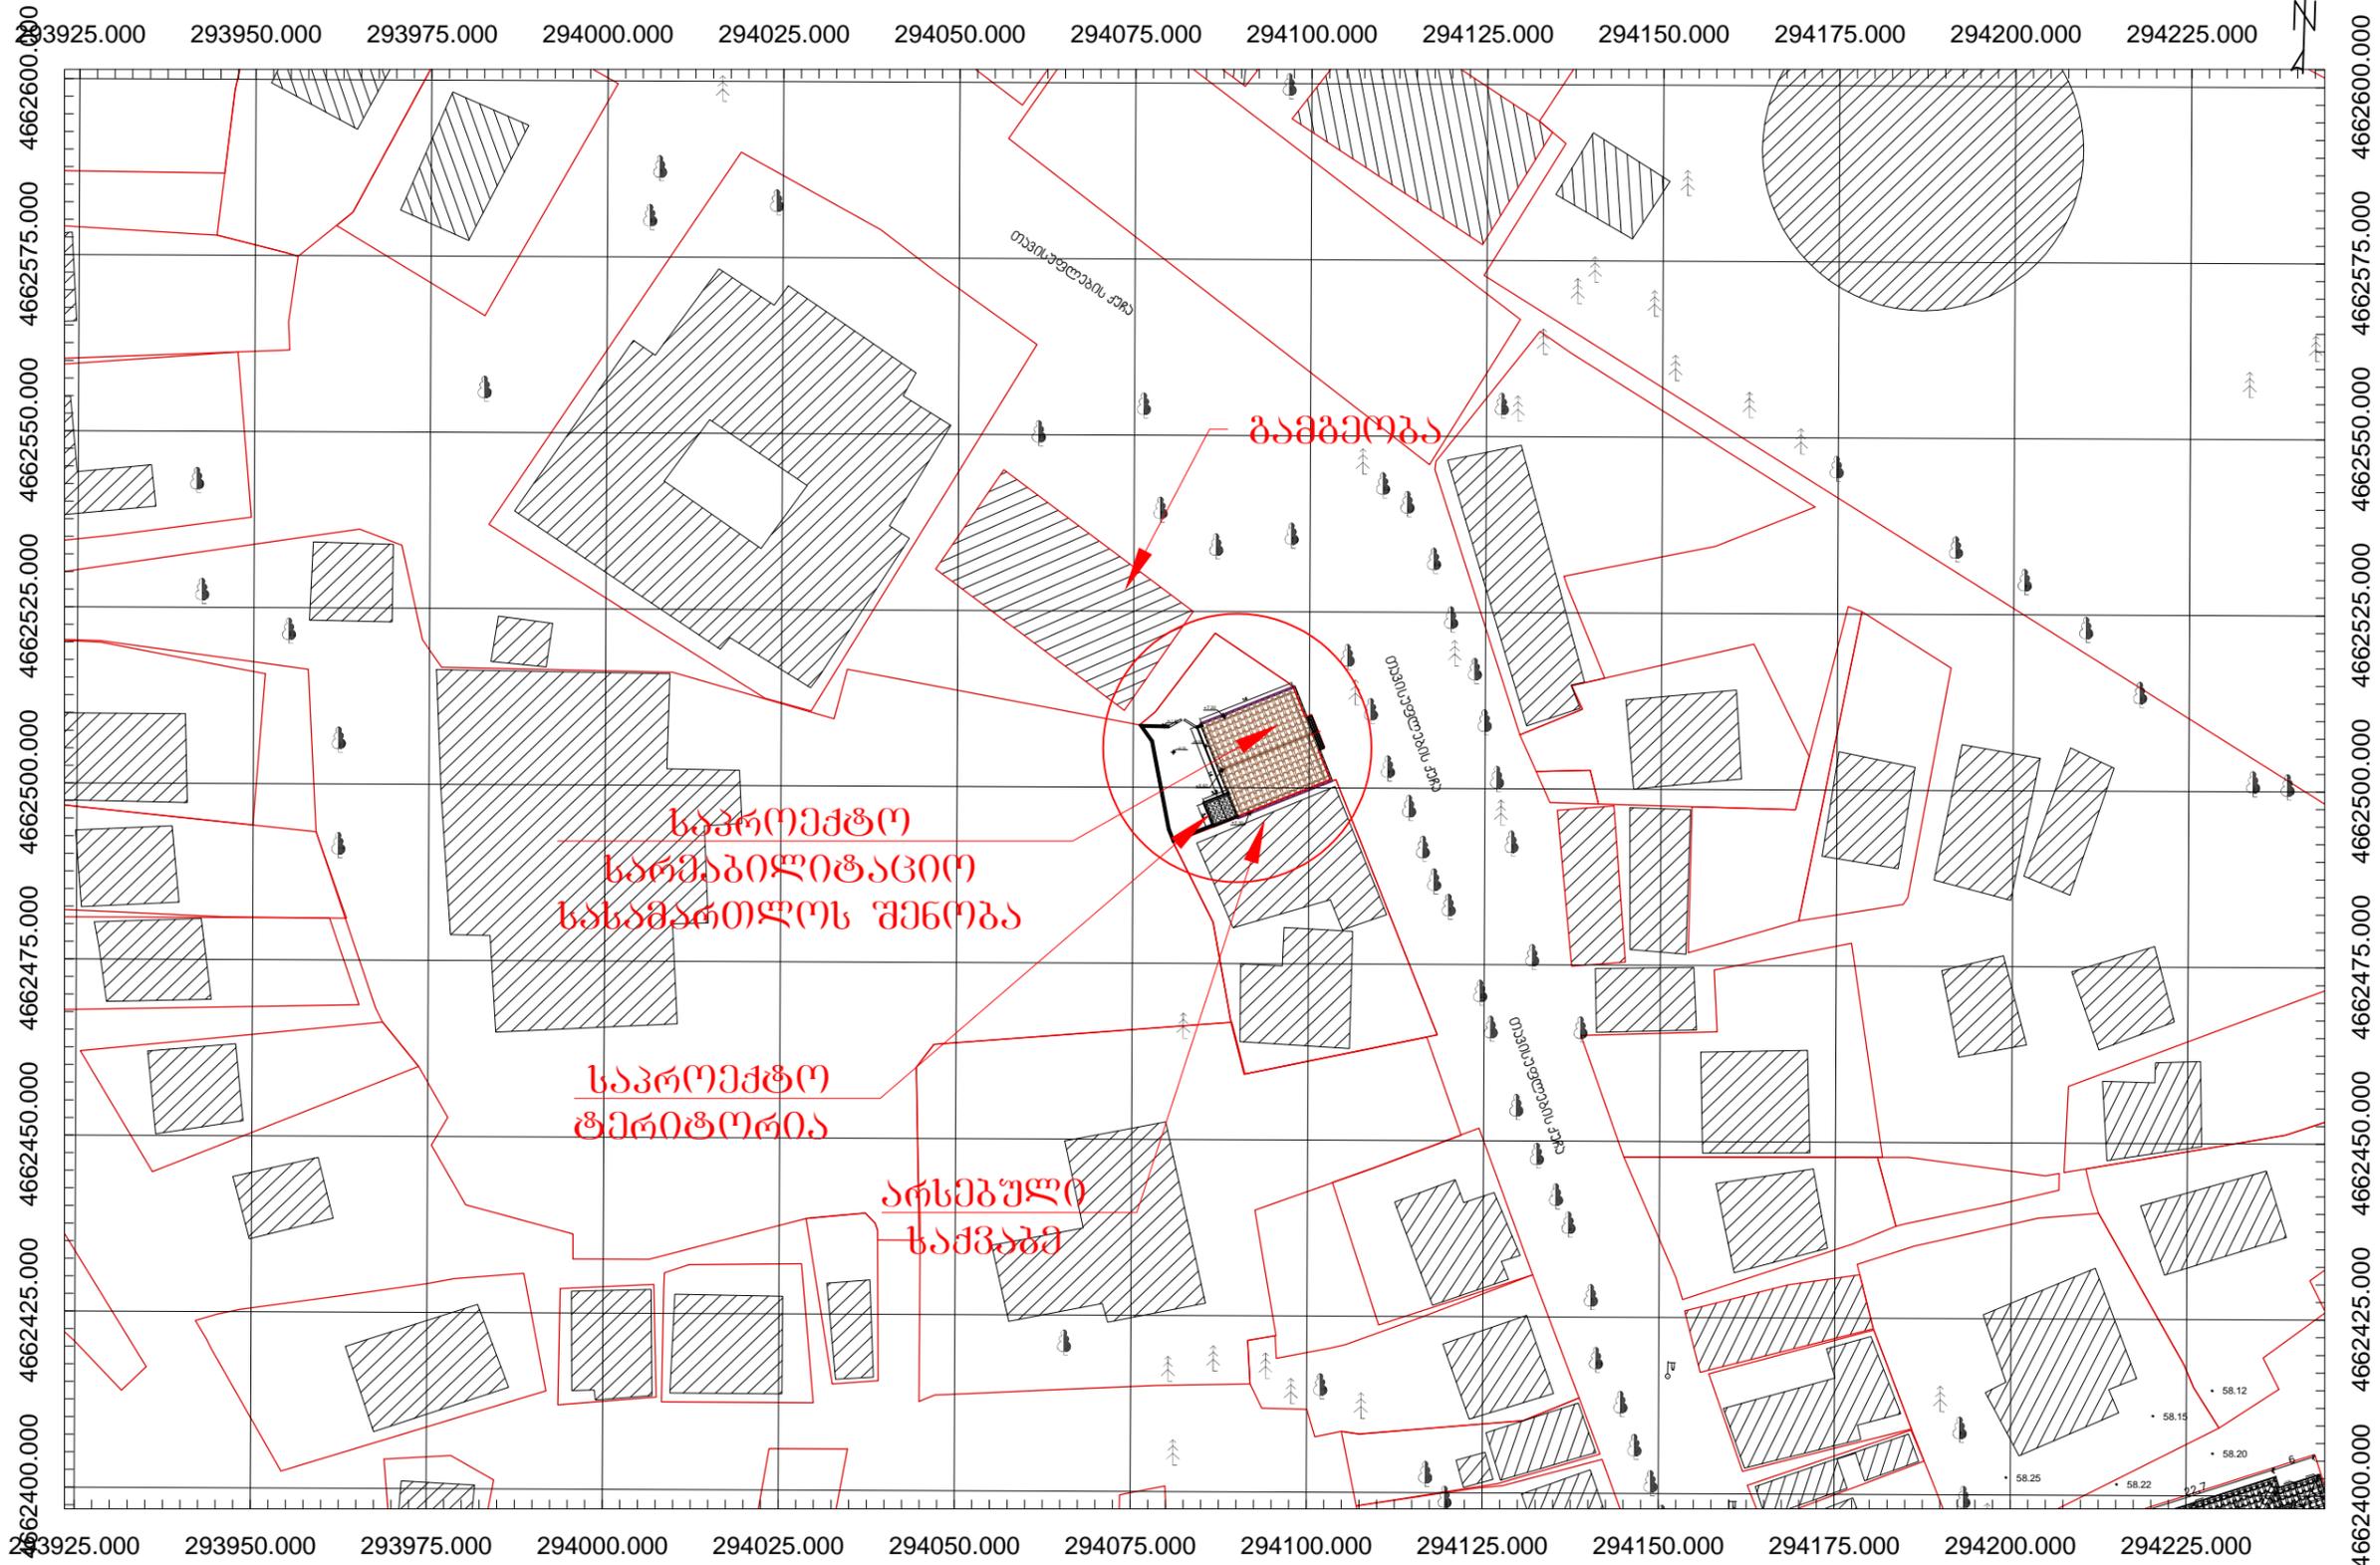

ფორმატი PAPER SIZE	პროექტის № PROJECT №
A-3	ხელშ. № 82
პირობითი აღნიშვნები LEGENDA	
შ.პ.ს. "აკორი"	
ქ. ვანო, რუსთაველის №36	
ბელ: 571 - 56 - 27 - 27	
ელ.ფოსტა: bregvadze-2011@mail.ru	
	

დამკვეთი:
CLIENT

პანის მენეჯერები

პროექტის დასახელება:

ქ. ვანო
თავისუფლების ქაზა №59-ბი
მდებარე პანის მენეჯერის
სასამართლო შენობის
რეაბილიტაცია

მისამართი:

პანის მენეჯერები
ქ. ვანო, თავისუფლების ქაზა №59

თანამდებობა	გვარი	ხელმოწერა
დირექტორი	პ. ბრეგვაძე	
არქიტექტორი	პ. ბრეგვაძე	

არქიტექტურული ნაწილი
ARCHITECTURE

მასშტაბი
SCALE 1:1000

თარიღი
DATA OF ISSUE 2019 წ.

ნახაზი
DRWG.

სიტუაციური გეგმა


ხელშეკრულება
AGREEMENT

№82 27.03.2019 წელი

საბატი STAGE	ინდექსი INDEX	ფურც. PAGES
მუშა პროექტი		3-3

<ul style="list-style-type: none"> ქს საცხ. სახლი ახ არასაცხ. სახლი ხის დობე არსებული დობე ქვის კედელი კედელი ელ. გადამცემი ხაზი სატრანსფორმატორო ფოსტური ხეები 	<ul style="list-style-type: none"> ფარდული მშენებარე შენობა ბენზოგასამართი ფლატე რეზერ. რეზერვუარი გარე განათება სამეთვალყურეო ჭები 	<ul style="list-style-type: none"> 0 00 UTM (საერთაშორისო) სისტემის კოორდ. 0 00 ადგილობ. სისტემის რკინიგზა საკადასტრო კონტური 	<p style="text-align: center;">პირობითი აღნიშვნები</p> <ul style="list-style-type: none"> --- წ --- წყალგაყვანილობა --- <--- > --- კანალიზაცია --- <--- სნ --- სანიადგრე --- <--- კბ --- კავშირგაბმულობა --- გაზი --- <--- > --- ელ. ქსელები --- <--- გაბობა --- <--- დრ --- დრენაჟი 	<p>0 25 50 Meters</p> <p>ქ. ვანო თავისუფლების ქაზა №59 (ს/პ 31.01.26.349)</p> <p>ფართობი: 472.00 კვ.მ.</p>
--	--	---	---	--

არსებული გენგეგმა

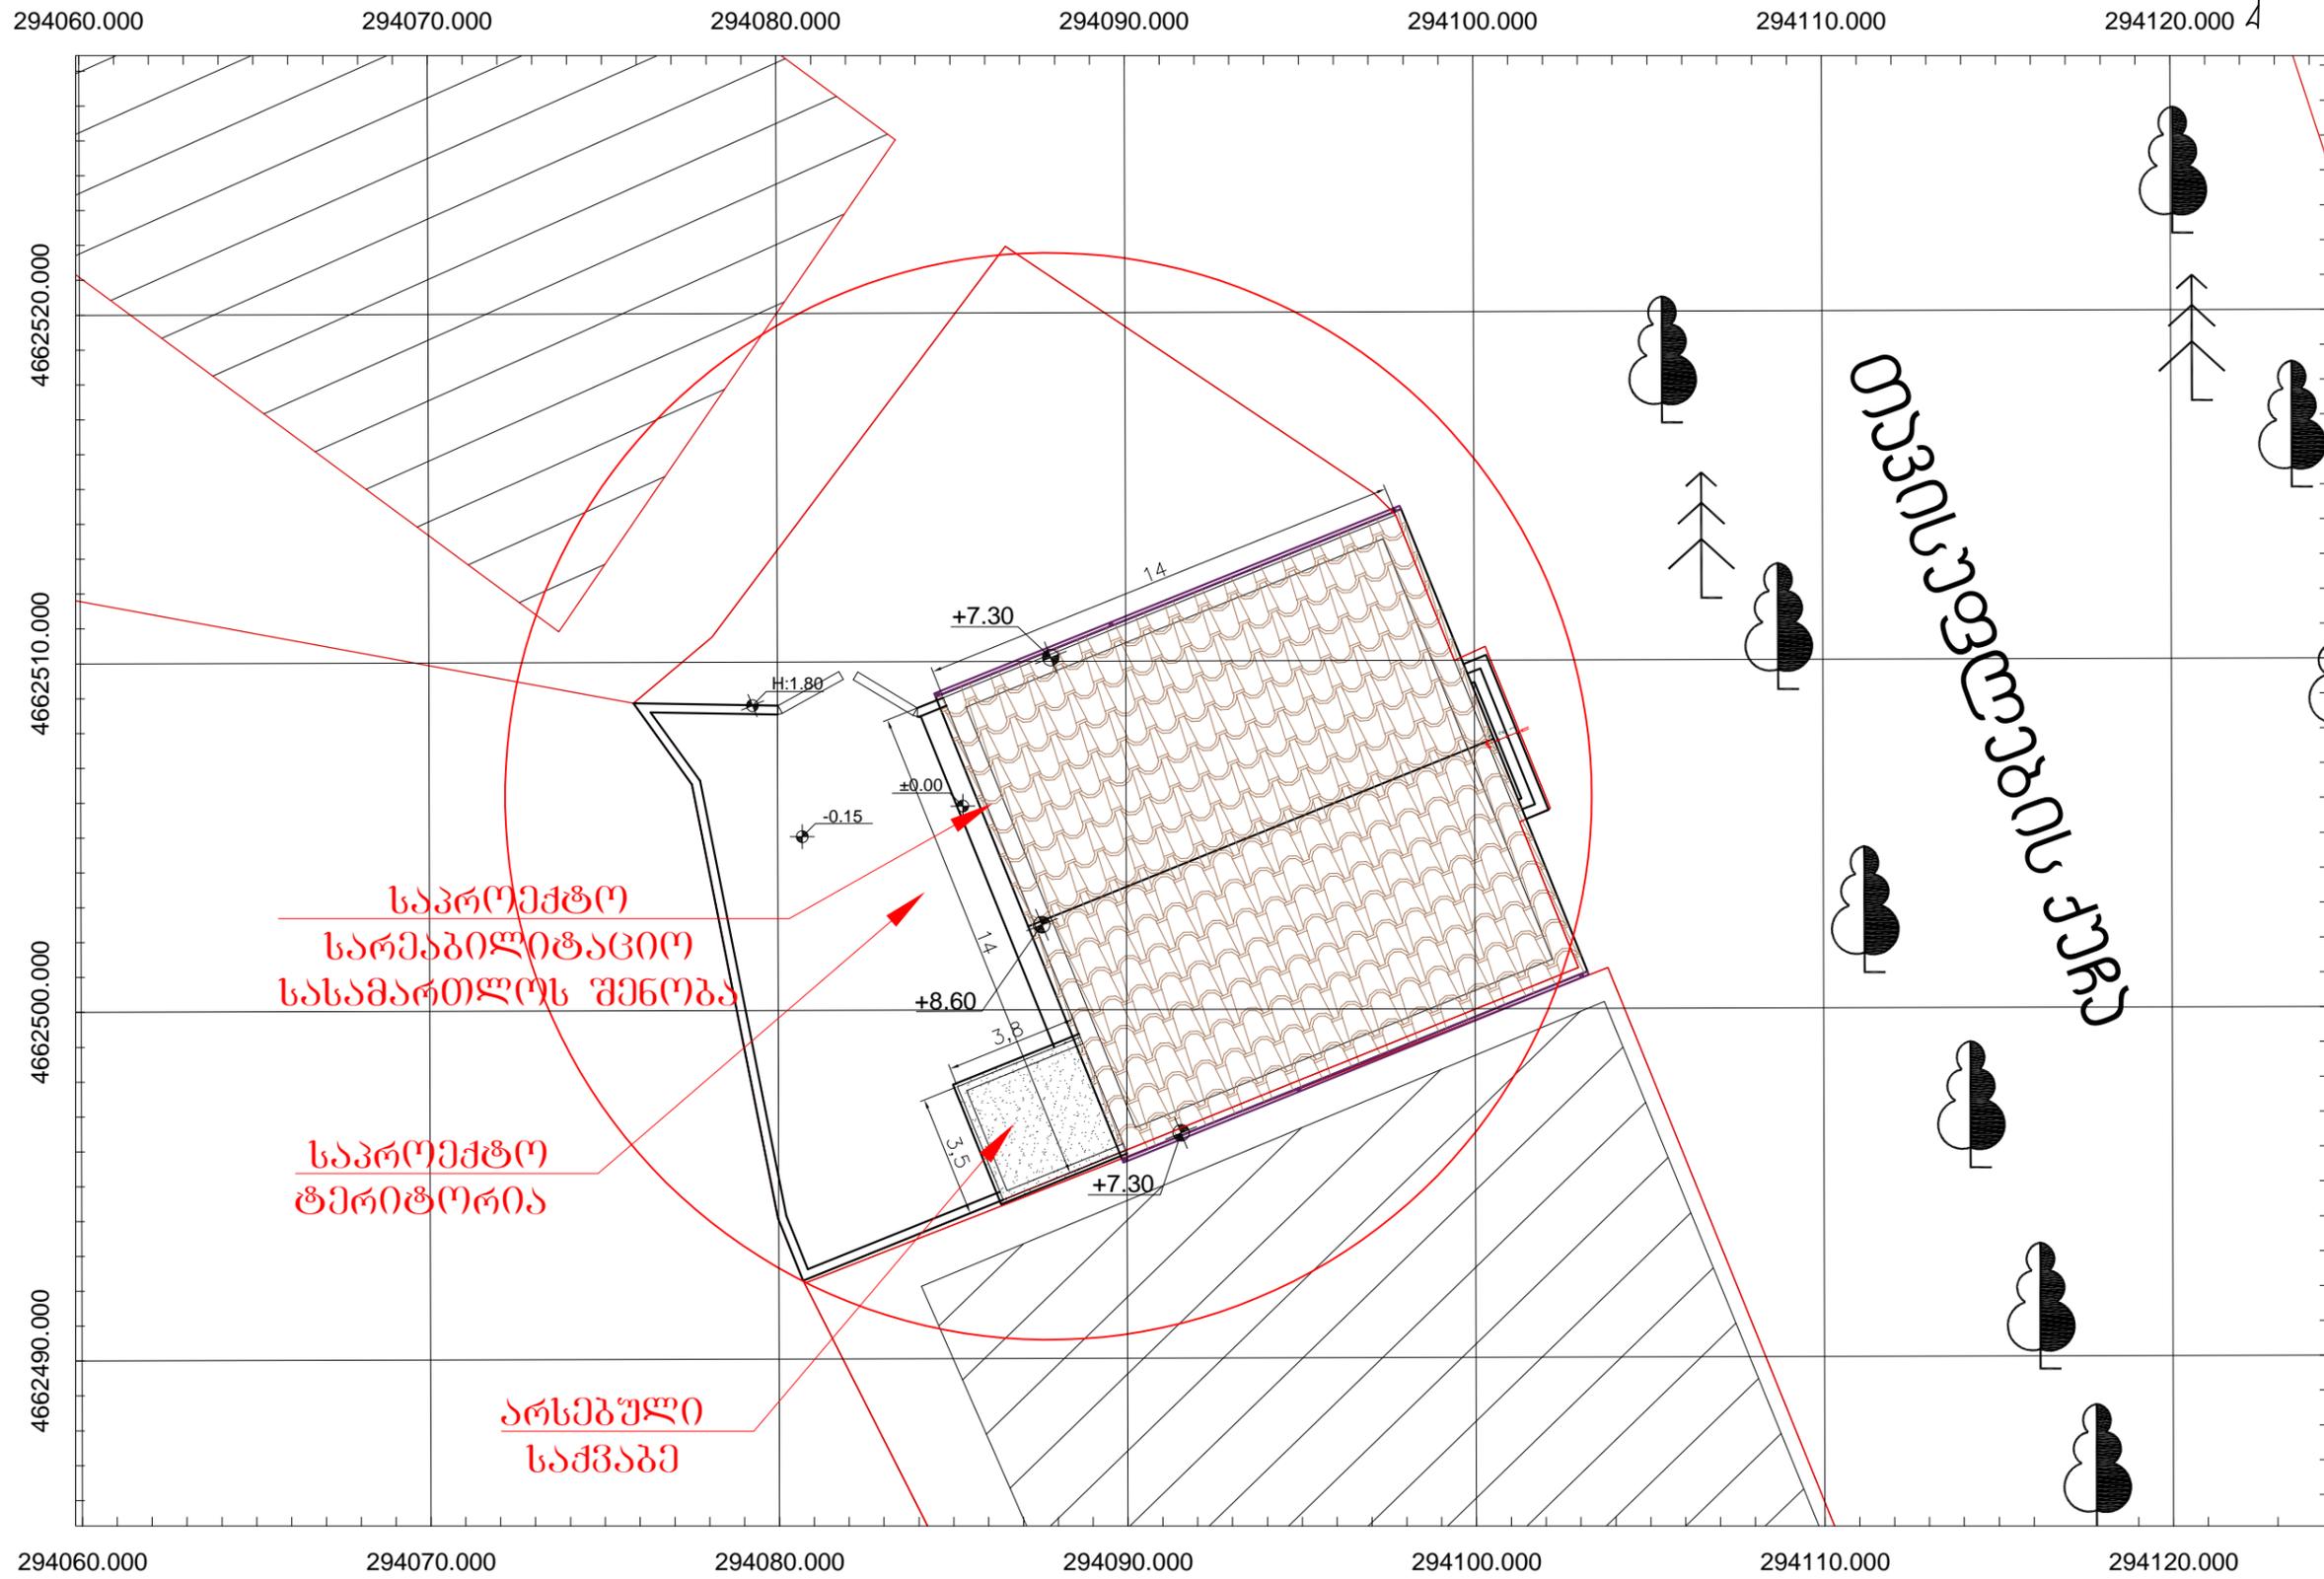

საკროქტო
სარეაბილიტაციო
სასამართლოს შენობა


საკროქტო
ტერიტორია

არსებული
საქვავა

თავისუფლების ქუჩა

	საცხ. სახლი		ფარდული		UTM (საერთაშორისო) სისტემის კოორდ.
	არასაცხ. სახლი		შენიშნული შენობა		ადგილობ. სისტემის
	ხის დობე		ბუნებრივი წყლის კვლევი		რკინიგზა
	არსებული დობე		კუბიკი		საკადასტრო კონტური
	ელ. გადამცემი სახი		ფლატე		სამეთვალყურეო ჭები
	სატრანსფორმატორო ფოსურე		რეზერვუარი		
	ხეები		გარე განათება		

პირობითი აღნიშვნები			
	წყალგაყვანილობა		გაზი
	კანალიზაცია		ელ. ქსელები
	სანიადგურე		გათობა
	კავშირგაბმულობა		დრენაჟი

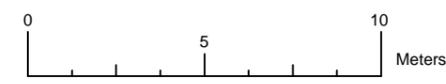

დ. შანში თავისუფლების ქუჩა №59 (ს/კ 31.01.26.349)
ფართობი: 472.00 კვ.მ.


ფორმატი PAPER SIZE	პროექტის № PROJECT №	
A-3	ხელშ. № 82	
პირობითი აღნიშვნები LEGENDA		
შ.პ.ს. "აკრო"		
ქ. შანი, რუსთაველის №36		
ტელ: 571 - 56 - 27 - 27		
ელ.ფოსტა: bregvadze-2011@mail.ru		
დასავალი: შანის მუნიციპალიტატი CLIENT		
პროექტის დასახელება: ქ. შანი თავისუფლების ქუჩა №59-ში მდებარე შანის მუნიციპალიტეტის სასამართლო შენობის რეაბილიტაცია		
მისამართი: შანის მუნიციპალიტატი ქ. შანი, თავისუფლების ქუჩა №59		
თანამდებობა	გვარი	ხელმოწერა
დირექტორი	ჰ. ბრეგვაძე	
არქიტექტორი	ჰ. ბრეგვაძე	
არქიტექტურული ნაწილი ARCHITECTURE		
მასშტაბი SCALE	1:200	თარიღი DATA OF ISSUE
ნახაზი DRWG.		2019 წ.
არსებული გენგეგმა		
ხელშეკრულება AGREEMENT		
№82 27.03.2019 წელი		
საბანო STAGE	ინდექსი INDEX	ფურც. PAGES
მუშა პროექტი		1-4

სახურავის ფანსლის სრული დამონტაჟი და ახლის მოტაჟი




უოს გასუფთავება და ასფალტის საფარის მოწყობა

არქიტექტურული ხარისხებისა და ორნამენტების რეკონსტრუქცია

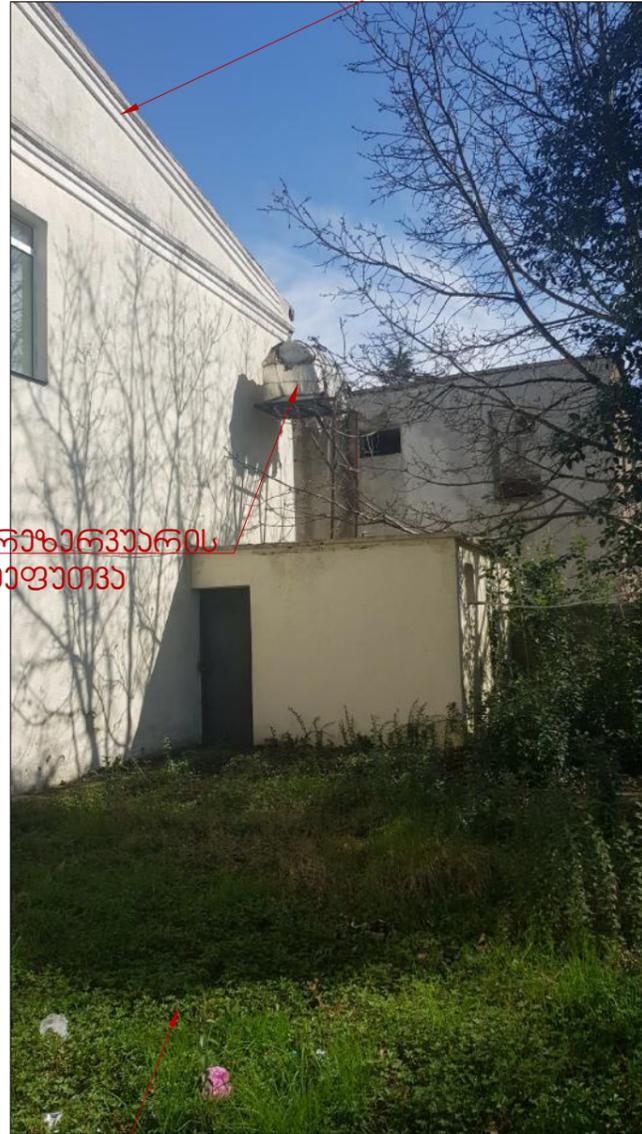

ნაღასის მოხსნა 1 მ. სიმაღლეზე და ხალგახრონით გაღასვა

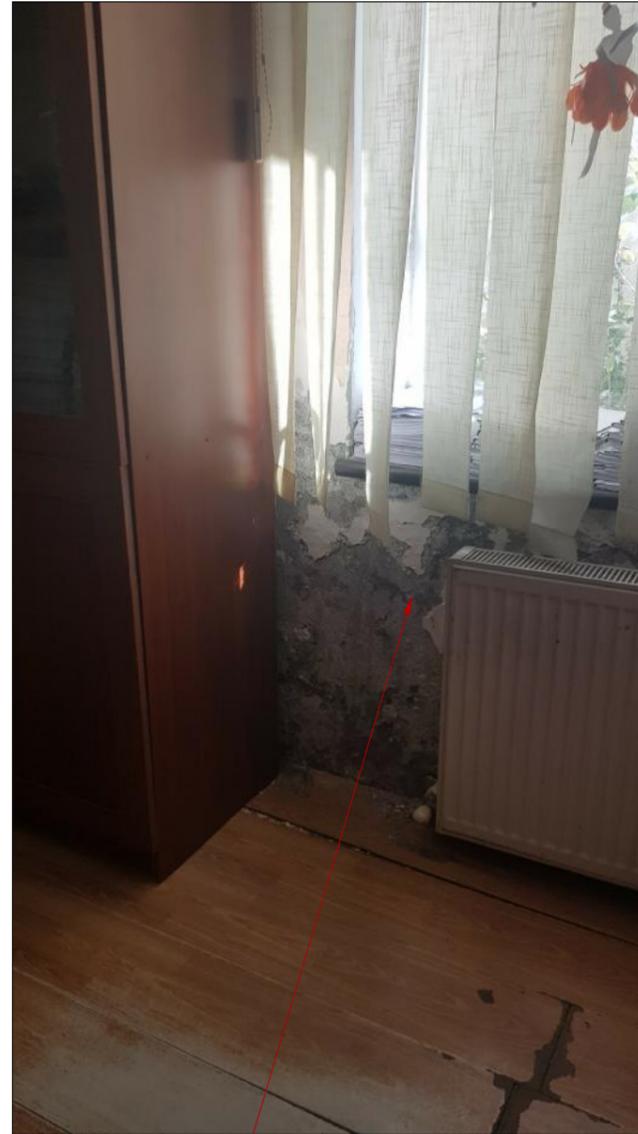

ფასაღაზა ნაწილოზრივი ნაღასის მოხსნა და რეკონსტრუქცია

ნაღას რეკონსტრუქცია

ფორმატი PAPER SIZE	პროექტის № PROJECT №
A-3	ხელშ. № 82
პროექტის აღნიშვნები LEGENDA	
შ.პ.ს. "აკორი"	
ქ. ჰანი, რუსთაველის №36	
ტელ: 571 - 56 - 27 - 27	
ელ.ფოსტა: bregvadze-2011@mail.ru	
	
<small>ქვემო რუსთაველის №36 email: bregvadze-2011@mail.ru mob: 571562727</small>	

დამკვეთი: **ჰანის მუნიციპალიტეტი**
CLIENT

პროექტის დასახელება:
ქ. ჰანი
თავისუფლების ქარა №59-ში
მდებარე ჰანის მუნიციპალიტეტის
სასამართლო შენობის
რეკონსტრუქცია

მისამართი:
ჰანის მუნიციპალიტეტი
ქ. ჰანი, თავისუფლების ქარა №59

თანამდებობა	გვარი	ხელმოწერა
დირექტორი	ჰ. ბრეგვაძე	
არქიტექტორი	ჰ. ბრეგვაძე	

არქიტექტურული ნაწილი
ARCHITECTURE

მასშტაბი SCALE	1:100	თარიღი DATE OF ISSUE	2019 წ.
-------------------	-------	-------------------------	---------


ნახაზი
DRWG.
**არსებული
ფობო მასალა**

ხელშეკრულება
AGREEMENT
№82 27.03.2019 წელი

საბაღი STAGE	ინდექსი INDEX	ფურც. PAGES
მუშა პროექტი		ა-5




ლიტონის ჰიზარის დამონტაჟი და ახლის მოწყობა

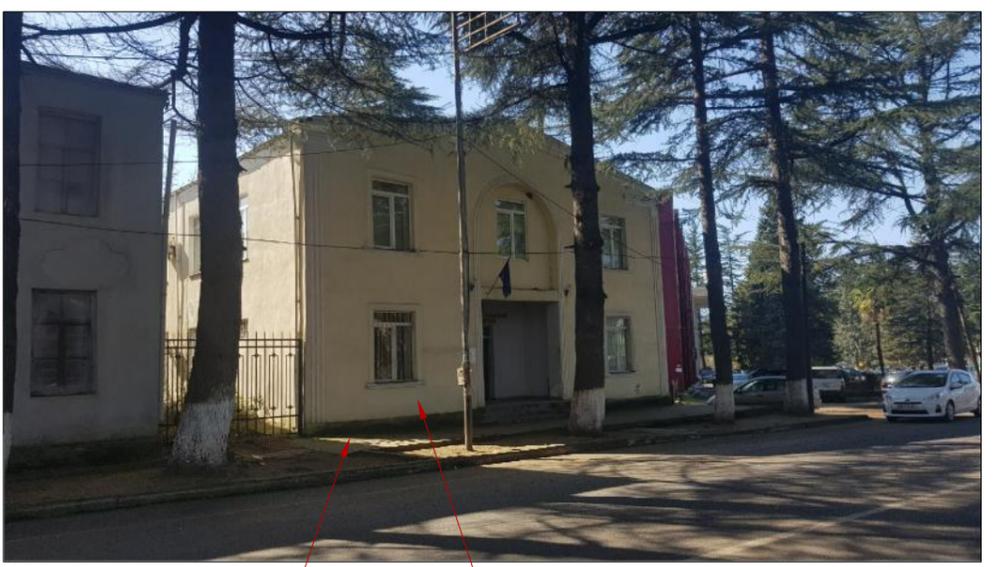

ქვანეღის აყრა და ახლის მოწყობა

შენიშნული არსებული I სართულის გეგმა

მ. 1:100

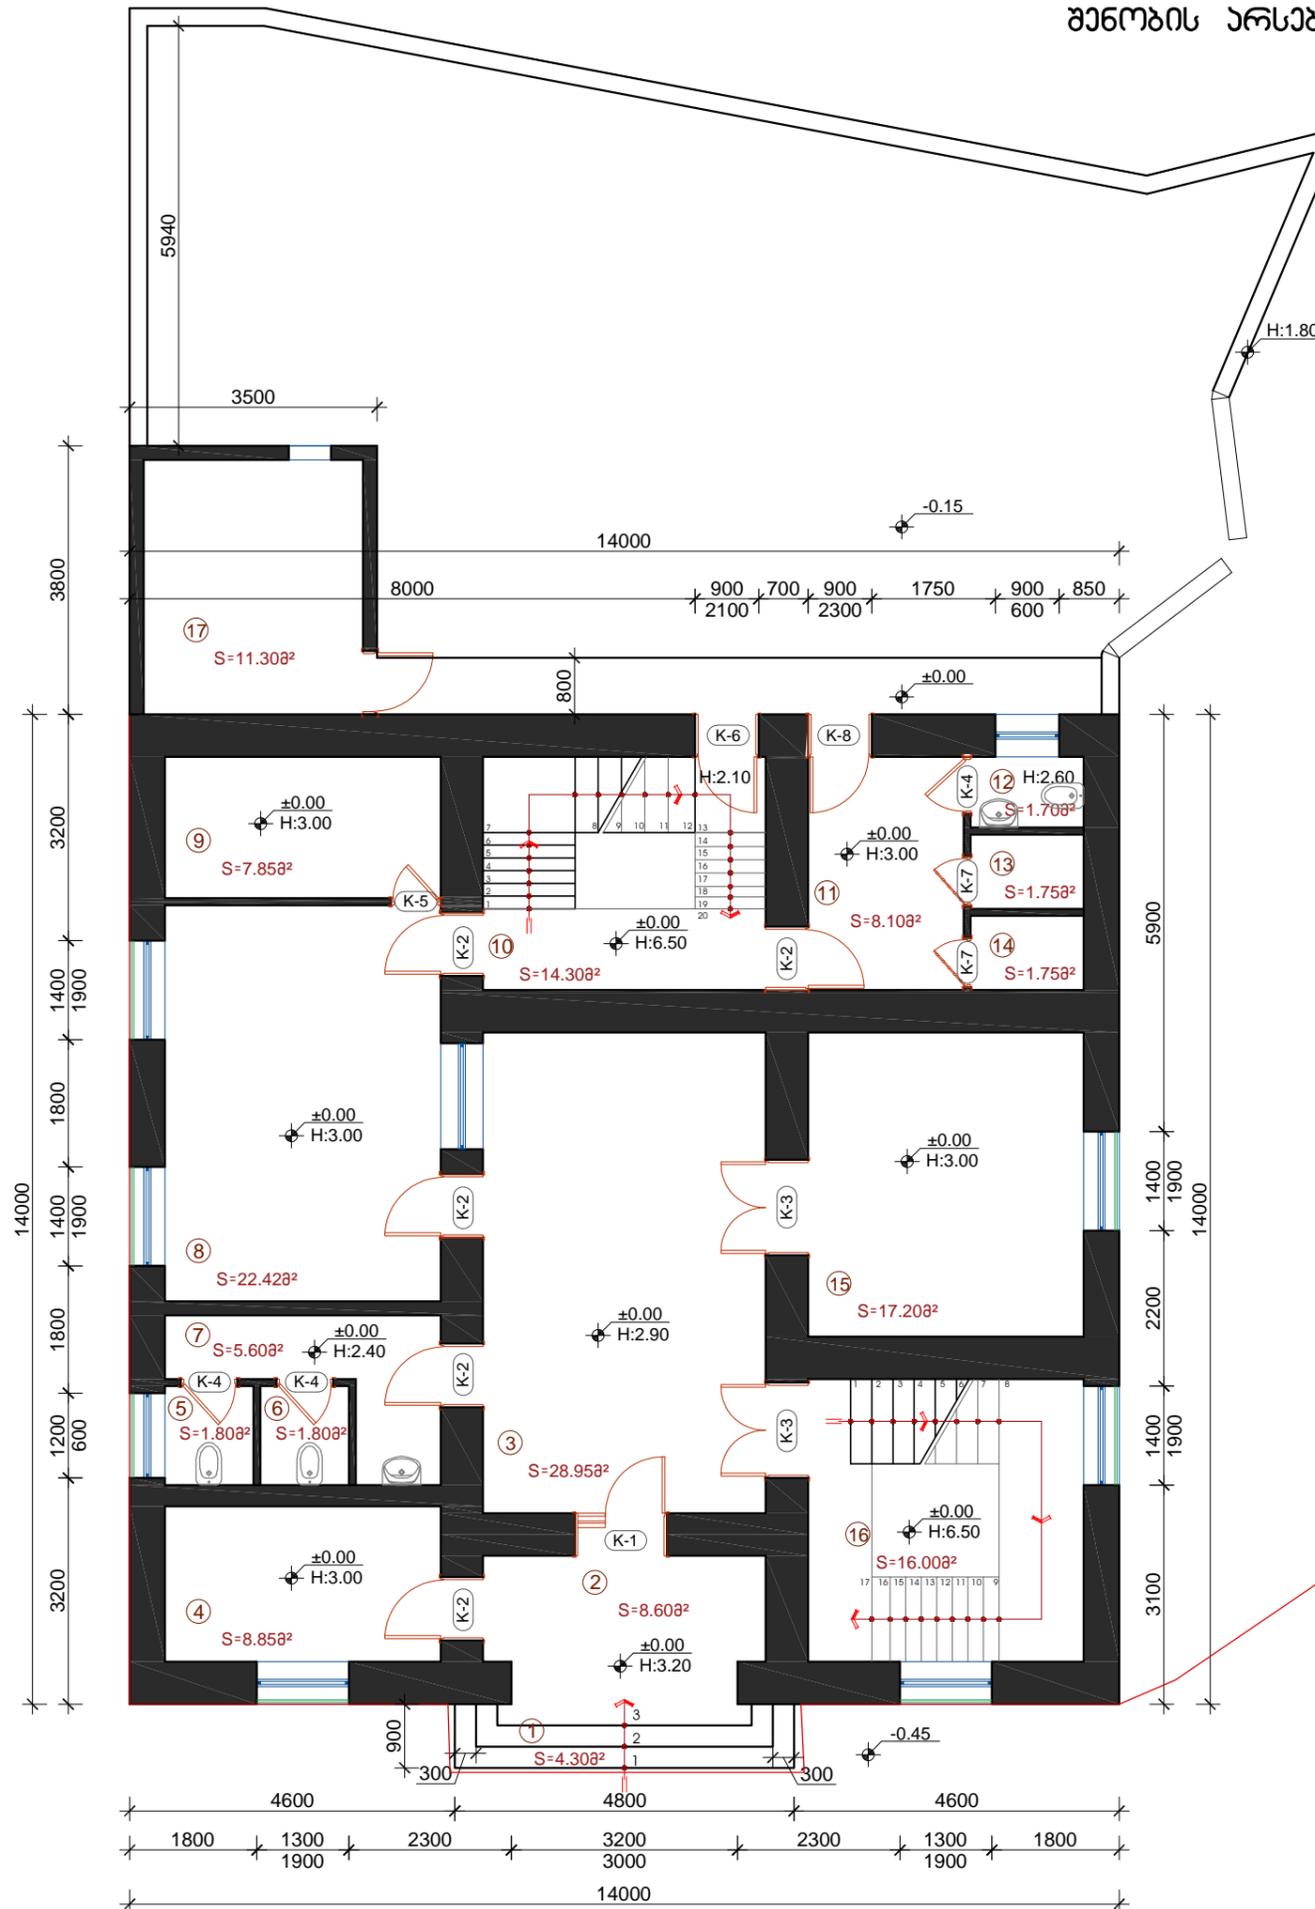

№	არსებული I სართულის გეგმა	მ²
1	შესასვლელი კიბე	4.30
2	შესასვლელი ჰოლი	8.60
3	მთავარი სივრცე	28.95
4	მანქანების საფარავი სივრცე	8.85
5	საპირსაწმენო (კაბე)	1.80
6	საპირსაწმენო (ქალი)	1.80
7	საპირსაწმენო	5.60
8	ქანთმწებრივი	22.42
9	არქივი	7.85
10	ქიბის უჯრები	14.30
11	საბანო	8.10
12	საპირსაწმენო	1.70
13	საპანი	1.75
14	საპანი	1.75
15	საქმის განსვტომები ოთახი	17.20
16	ქიბის უჯრები	16.00
17	საქმავა	11.30
სულ		162.27

საადასტრო
საბუნარი

ფორმატი PAPER SIZE	პროექტის № PROJECT №	
A-3	ხელშ. № 82	
ვირობითი აღნიშვნები LEGENDA		
შ.პ.ს. "აკორი"		
ქ. ვანი, რუსთაველის №36		
ბელ: 571 - 56 - 27 - 27		
ელ.ფოსტა: bregvadze-2011@mail.ru		
<p>დაამუშავა: ვანის მენიჯივალბები</p> <p>CLIENT</p>		
<p>პროექტის დასახელება:</p> <p>ქ. ვანი თავისუფლების ქარა №59-ში მდებარე ვანის მაგისტრი სასაქონლო შენობის რეაბილიტაცია</p>		
<p>მისამართი:</p> <p>ვანის მენიჯივალბები</p> <p>ქ. ვანი, თავისუფლების ქარა №59</p>		
თანამდებობა	გვარი	ხელმოწერა
დირექტორი	ჰ. ბრეგვაძე	
არქიტექტორი	ჰ. ბრეგვაძე	
<p>არქიტექტურული ნაწილი ARCHITECTURE</p>		
მასშტაბი SCALE	1:100	თარიღი DATA OF ISSUE
ნახაზი DRWG.	არსებული I სართულის გეგმა	
<p>ხელშეკრულება AGREEMENT</p> <p>№82 27.03.2019 წელი</p>		
საბუნარი STAGE	ინდექსი INDEX	ფურც. PAGES
მუშა პროექტი		2-6

შ.პ.ს. "აკორი"

ქ. ვანი, რუსთაველის №36
 ტელ: 571 - 56 - 27 - 27
 ელ.ფოსტა: bregvadze-2011@mail.ru



დამკვეთი:
 CLIENT **ვანის მუნიციპალიტეტი**

პროექტის დასახელება:
 ქ. ვანში
 თავისუფლების ქარა №59-ში
 მდებარე ვანის მუნიციპალიტეტის
 სასამართლო შენობის
 რეაბილიტაცია

მისამართი:
 ვანის მუნიციპალიტეტი
 ქ. ვანი, თავისუფლების ქარა №59

თანამდებობა	გვარი	ხელმოწერა
დირექტორი	ჰ. ბრეგვაძე	
არქიტექტორი	ჰ. ბრეგვაძე	

არქიტექტურული ნაწილი ARCHITECTURE


მასშტაბი SCALE	1:100	თარიღი DATE OF ISSUE	2019 წ.
-------------------	-------	-------------------------	---------

ნახაზი
 DRWG.
**არსებული II სართულის
 გეგმა**

ხელშეკრულება
 AGREEMENT
 №82 27.03.2019 წელი

საბაღი STAGE	ინდექსი INDEX	ფურც. PAGES
მუშა პროექტი		5-7

შენობის არსებული II სართულის გეგმა ა. 1:100

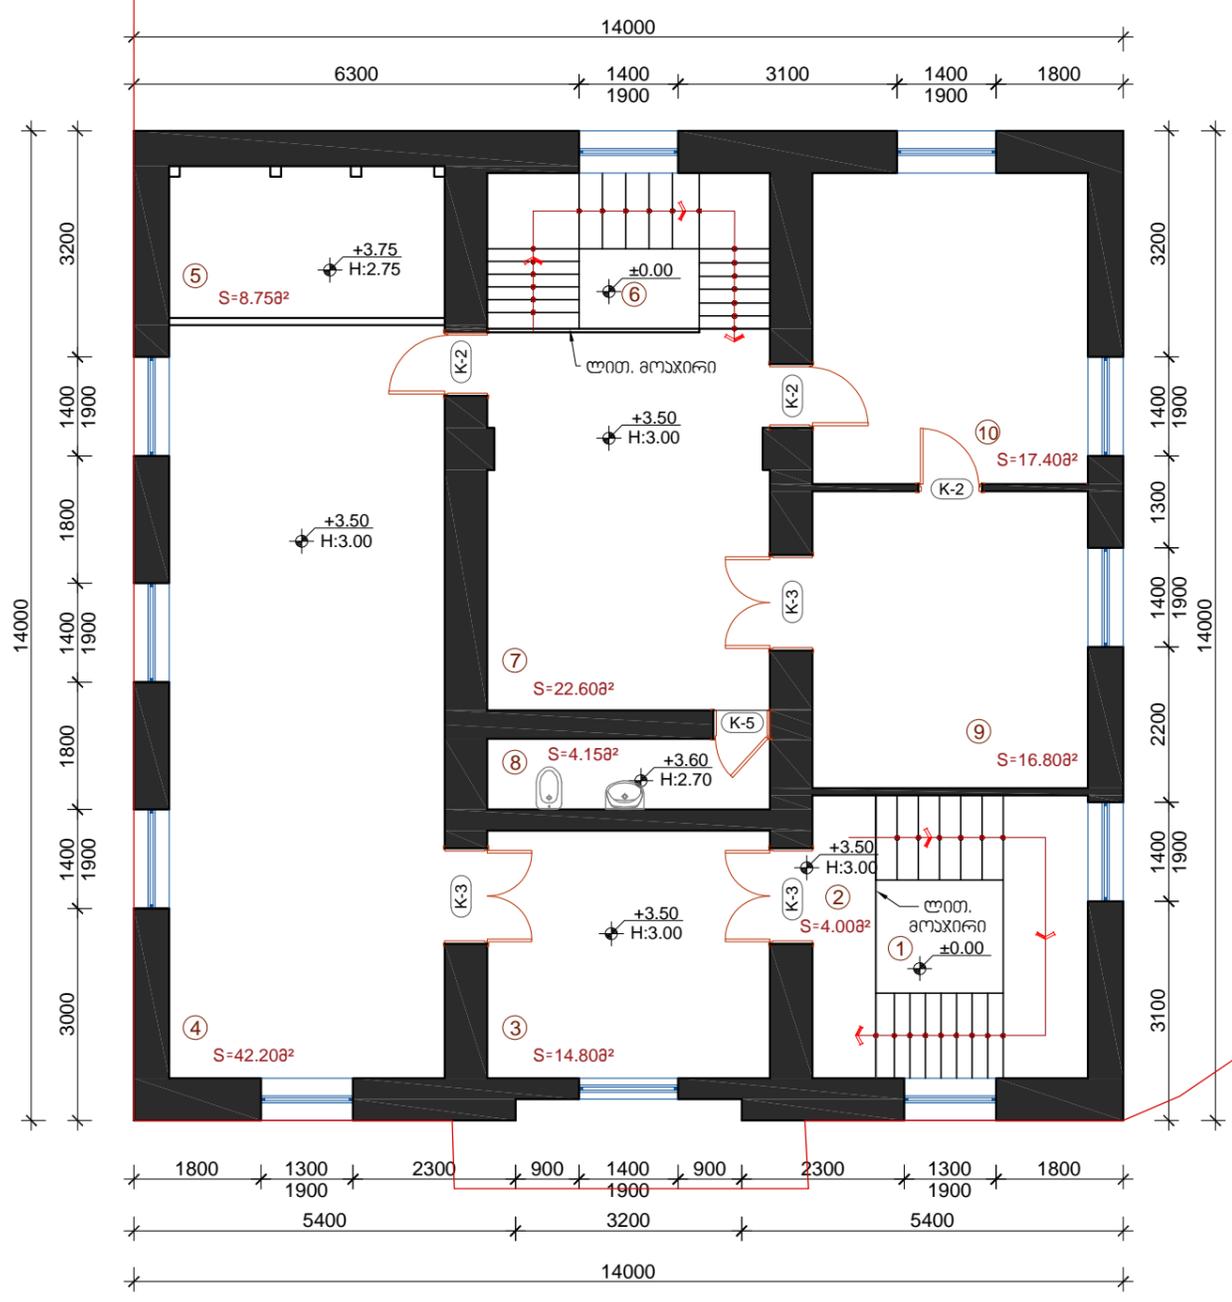

№	არსებული II სართულის გეგმა	ფ
1	ქიზის უჯრედი	---
2	ქიზის ნიშანი	4.00
3	გონსტრუქციური სივრცე	14.80
4	სასამართლო დარბაზი	42.20
5	აბაზანის ოთახი	8.75
6	ქიზის უჯრედი	---
7	სამსახური სივრცე	22.60
8	პერსონალის განთავსება	4.15
9	სტუმრის ფიციანი და მენეჯერის სამსახური სივრცე	16.80
10	სამსახური სივრცე	17.40
	სულ	130.70

სააღმოსაშენო
 ნაშრომი

შ.პ.ს. "აკორი"

ქ. ვანი, რუსთაველის №36
ბელ: 571 - 56 - 27 - 27
ელ.ფოსტა: bregvadze-2011@mail.ru



დამკვეთი: **ვანის მუნიციპალიტეტი**
CLIENT

პროექტის დასახელება:
ქ. ვანი
თავისუფლების ქარა №59-ში
მდებარე ვანის მაგისტრი
სასამართლო შენობის
რეაბილიტაცია

მისამართი:
ვანის მუნიციპალიტეტი
ქ. ვანი, თავისუფლების ქარა №59

თანამდებობა	გვარი	ხელმოწერა
დირექტორი	ჰ. ბრეგვაძე	
არქიტექტორი	ჰ. ბრეგვაძე	


არქიტექტურული ნაწილი
ARCHITECTURE

მასშტაბი: 1:100
თარიღი: 2019 წ.
SCALE: DATA OF ISSUE

ნახაზი: DRWG.
არსებული გადახურვის გეგმა

ხელშეკრულება: AGREEMENT
№82 27.03.2019 წელი


საბაღი	STAGE	ინდექსი	INDEX	ფურც. PAGES
მუშა პროექტი				1-8

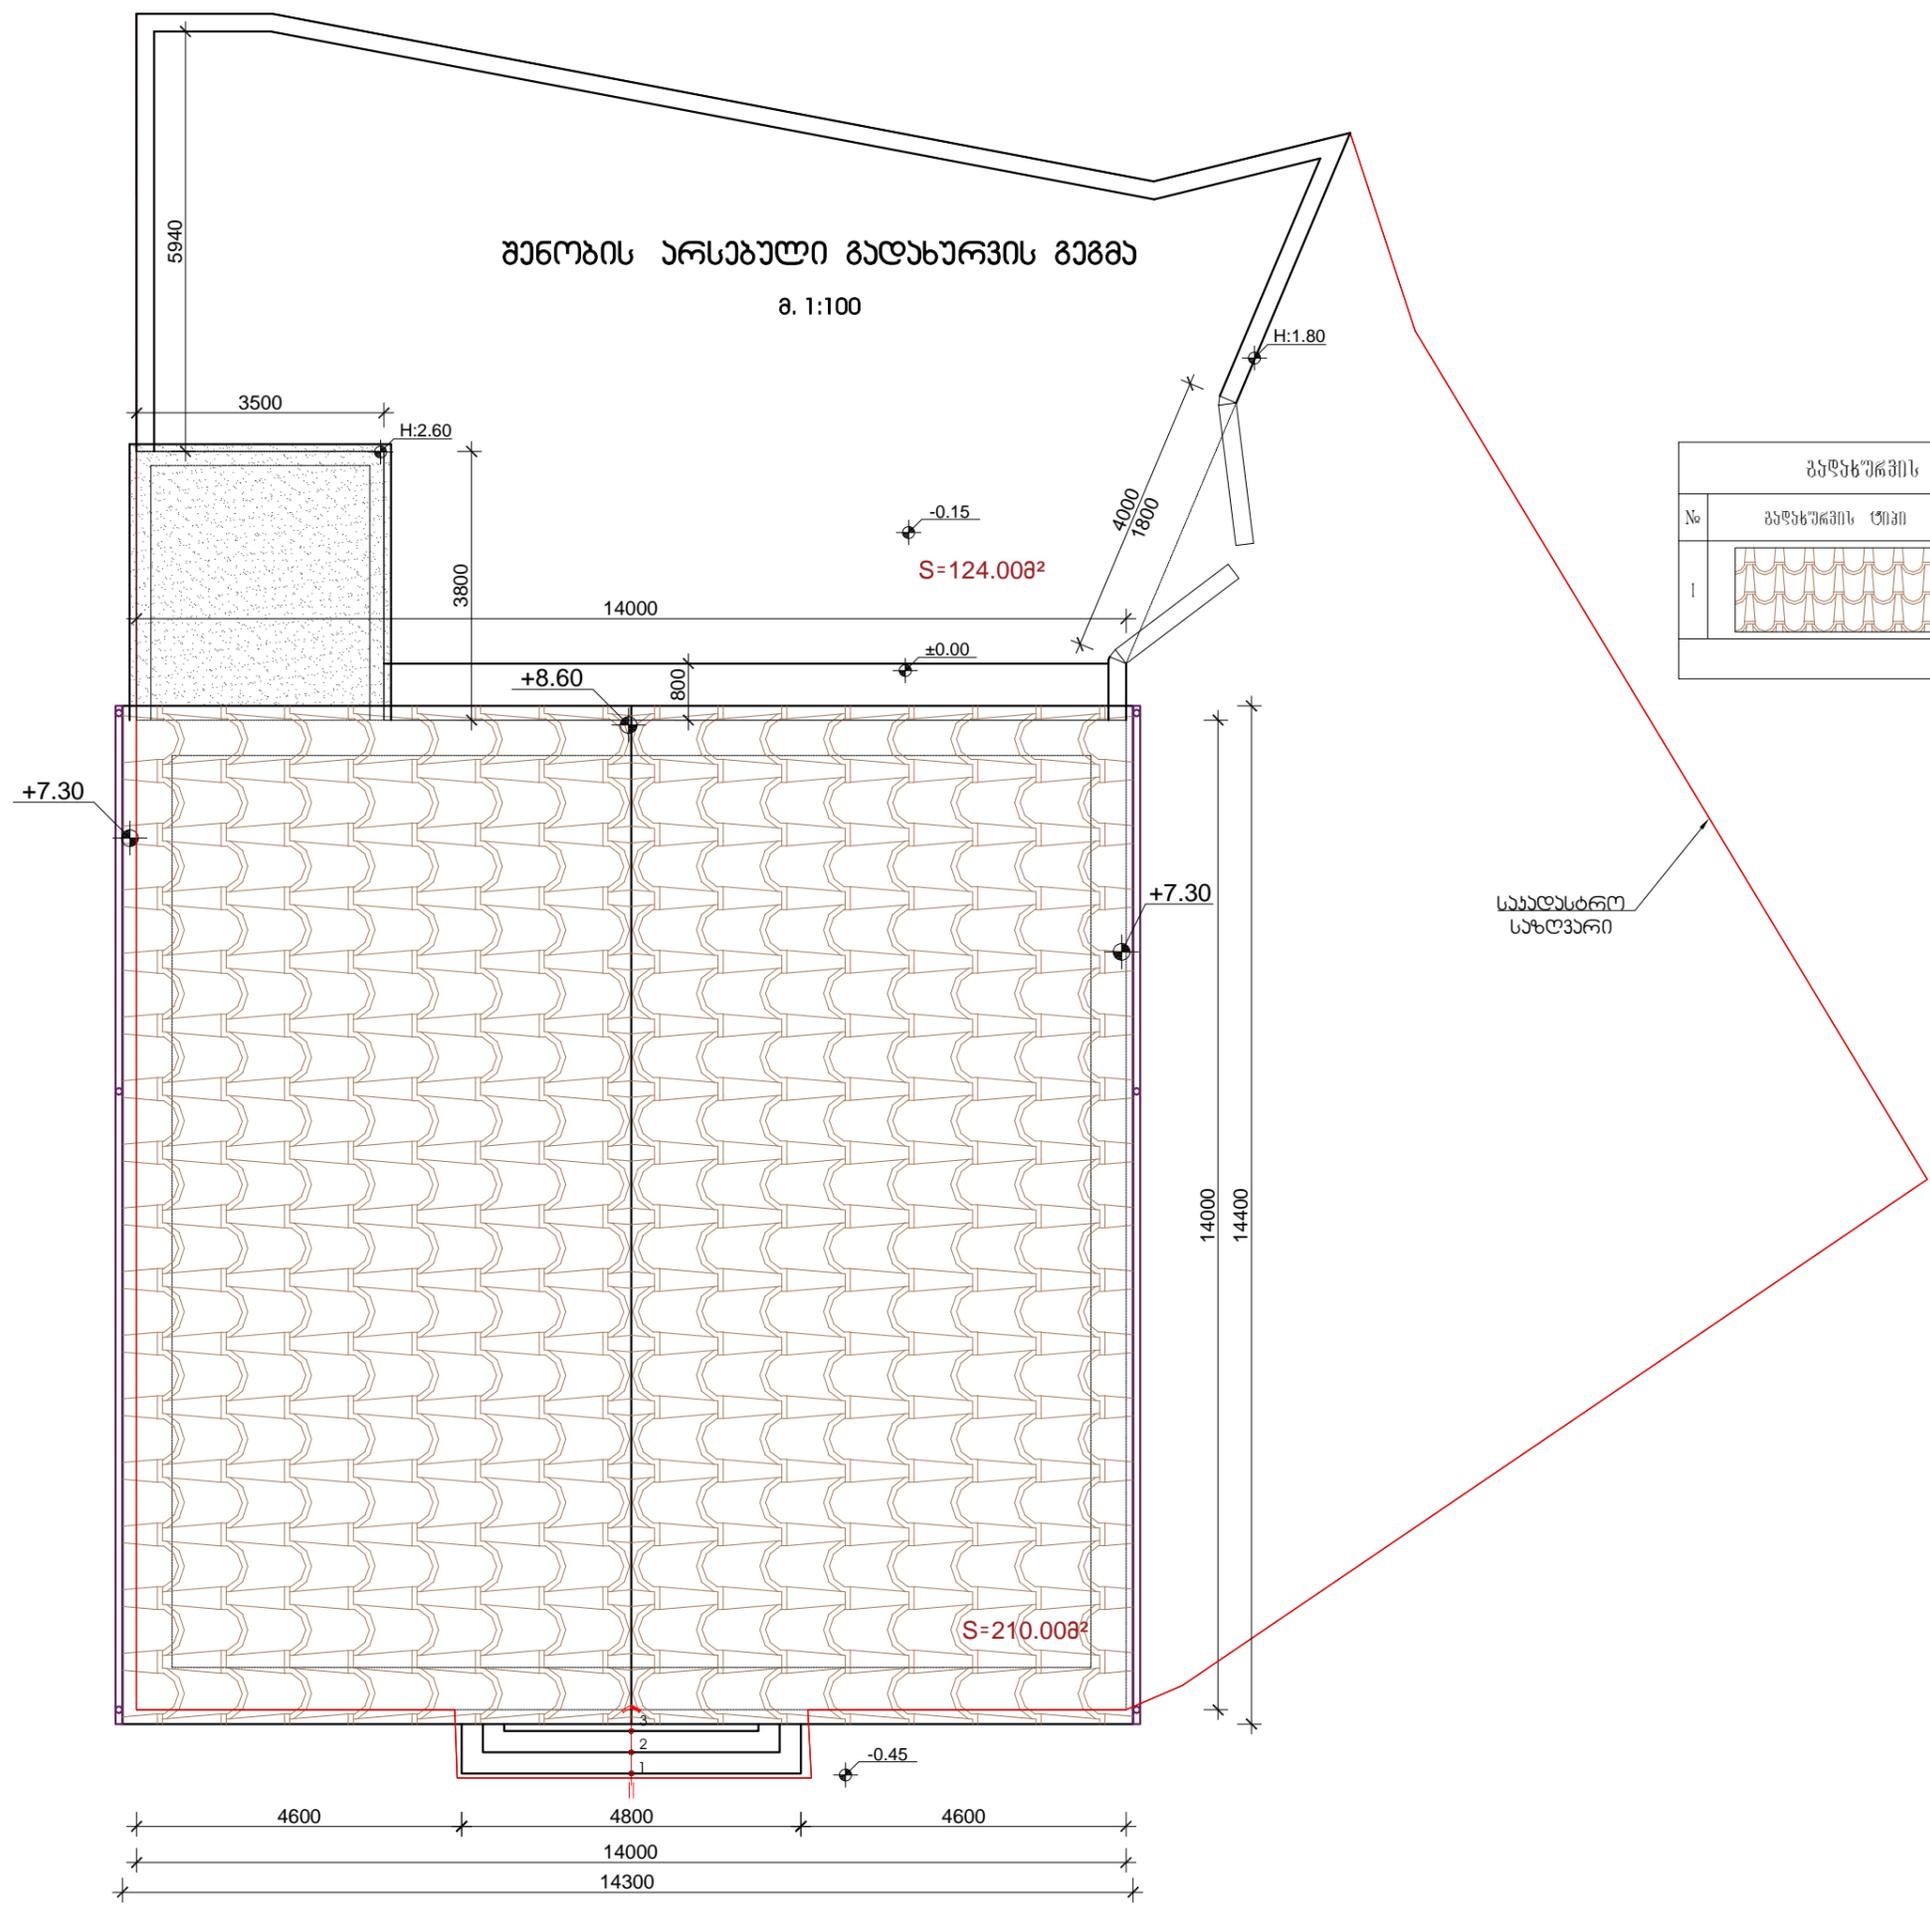


გაფანტვის სპეციფიკაცია

№	გაფანტვის ტიპი	ფანტის ფართობი	სულ
1		გაფანტვის ფართობის უმცირესი	210.00
		ჯამი	210.00

არსებული წინა მთავარი ფასადი
შ. 1:100

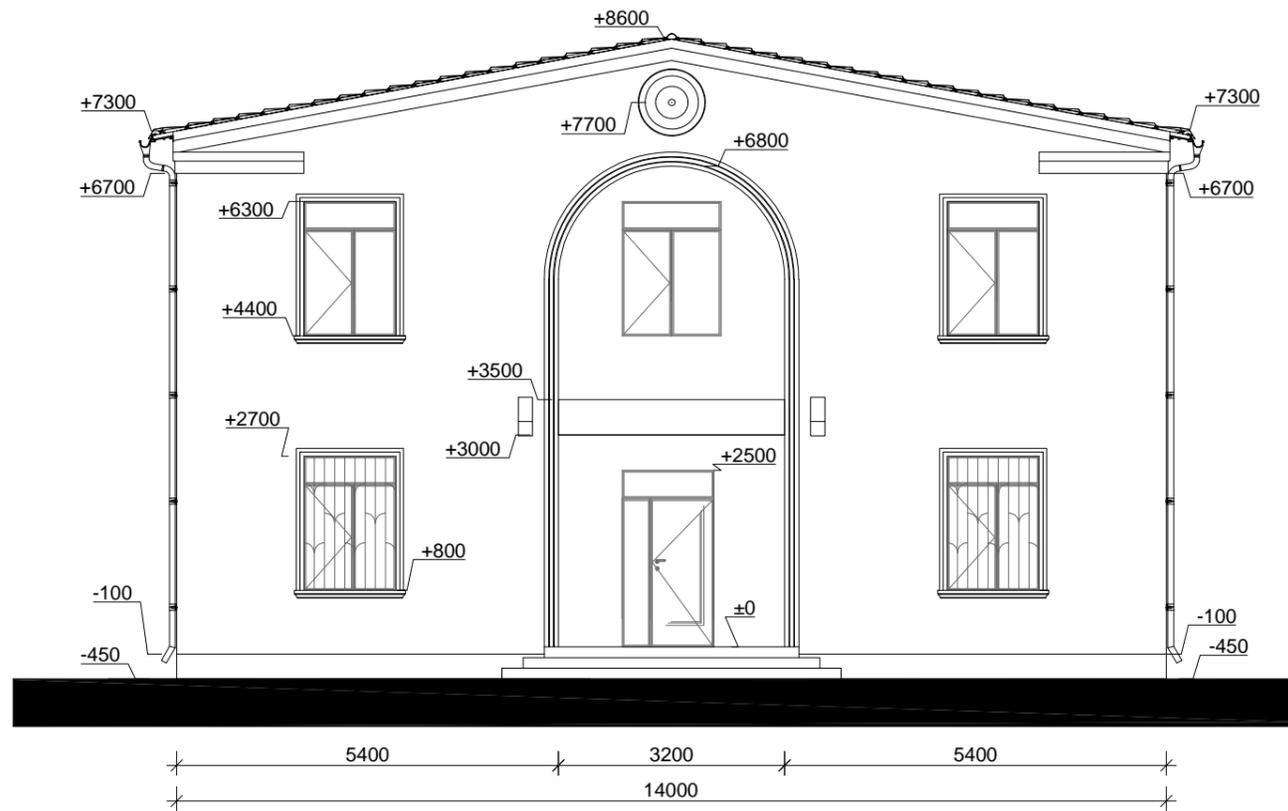

არსებული უკანა ფასადი
შ. 1:100

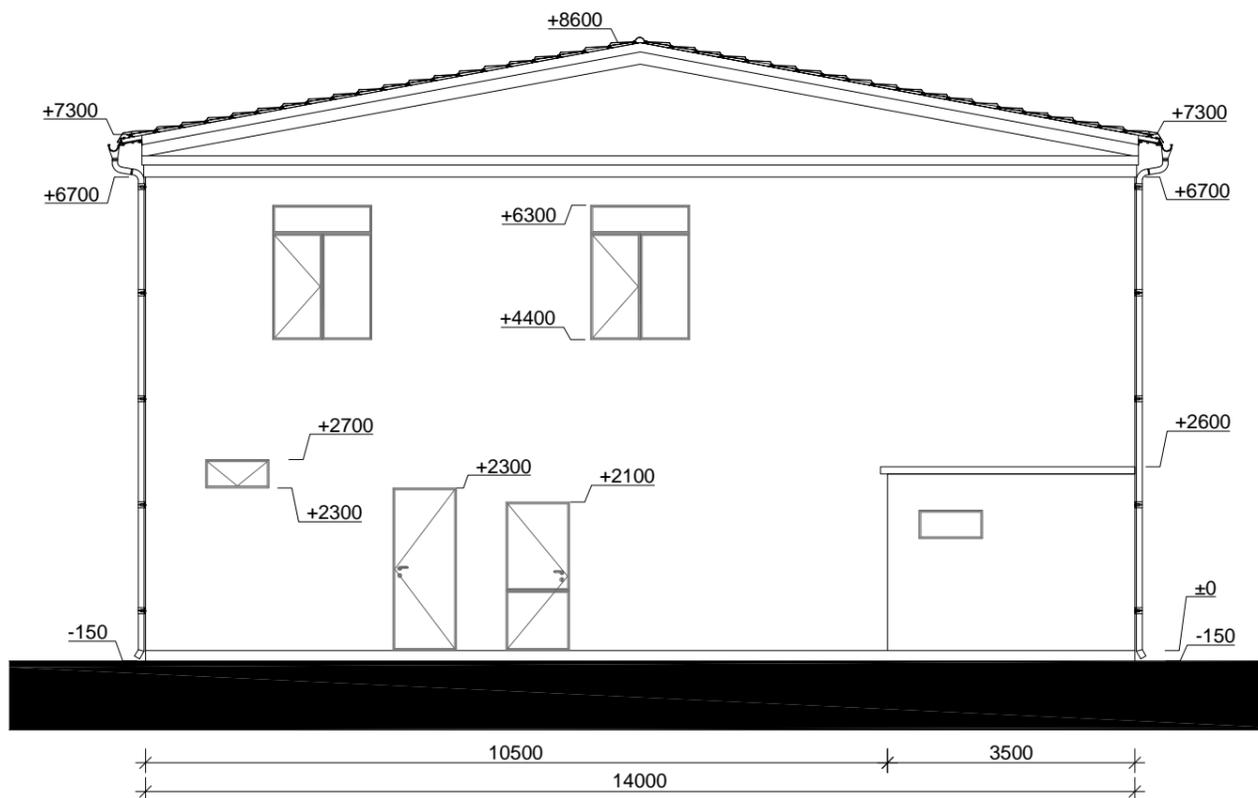

ფორმატი
PAPER SIZE

პროექტის №
PROJECT №

A-3

ხელშ. № 82

პირობითი აღნიშვნები LEGENDA

შ.პ.ს. "აკრო"

ქ. ვანი, რუსთაველის №36

ტელ: 571 - 56 - 27 - 27

ელ.ფოსტა: bregvadze-2011@mail.ru



ქვანის რუსთაველის №36 email: bregvadze-2011@mail.ru mcb: 571562727

დამკვეთი:
CLIENT

ვანის მუნიციპალიტეტი

პროექტის დასახელება:

ქ. ვანში
თავისუფლების ქარა №59-ში
მდებარე ვანის მუნიციპალიტეტის
სასამართლო შენობის
რეაბილიტაცია

მისამართი:

ვანის მუნიციპალიტეტი

ქ. ვანი, თავისუფლების ქარა №59

თანამდებობა	გვარი	ხელმოწერა
დირექტორი	პ. ბრეგვაძე	
არქიტექტორი	პ. ბრეგვაძე	

არქიტექტურული ნაწილი
ARCHITECTURE

მასშტაბი SCALE	1:100	თარიღი DATA OF ISSUE	2019 წ.
-------------------	-------	-------------------------	---------

ნახაზი
DRWG.

არსებული წინა მთავარი
და უკანა ფასადი

ხელშეკრულება
AGREEMENT

№82 27.03.2019 წელი

სტადია STAGE	ინდექსი INDEX	ფურც. PAGES
მთავარი პროექტი		ა-9

არსებული მარჯვნივ ფასადი
მ. 1:100



არსებული მარცხენა ფასადი
მ. 1:100



ფორმატი
PAPER SIZE

პროექტის №
PROJECT №

A-3

ხელშ. № 82

პირობითი აღნიშვნები LEGENDA

შ.პ.ს. "აკორი"

ქ. ვანი, რუსთაველის №36

ტელ: 571 - 56 - 27 - 27

ელ.ფოსტა: bregvadze-2011@mail.ru



ღამყვითი:
CLIENT

ვანის მუნიციპალიტეტი

პროექტის დასახელება:

ქ. ვანი
თავისუფლების ქარა №59-ში
მდებარე ვანის მუნიციპალიტეტის
სასამართლო შენობის
რეაბილიტაცია

მისამართი:

ვანის მუნიციპალიტეტი

ქ. ვანი, თავისუფლების ქარა №59

თანამდებობა	გვარი	ხელმოწერა
დირექტორი	პ. ბრეგვაძე	
არქიტექტორი	პ. ბრეგვაძე	

არქიტექტურული ნაწილი
ARCHITECTURE

მასშტაბი
SCALE 1:100

თარიღი
DATA OF ISSUE 2019 წ.

ნახაზი
DRWG.





არსებული მარჯვნივ და
მარცხენა ფასადი

ხელშეკრულება
AGREEMENT





№82 27.03.2019 წელი

სტადია	STAGE	ინდექსი INDEX	ფურც. PAGES
მთლიანი პროექტი			1-10

ნახსენებელი ქანობების სვეტიშეკვრები

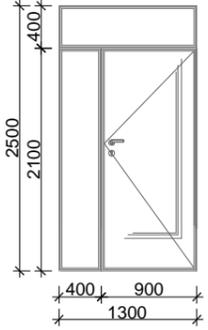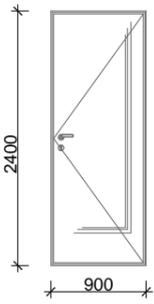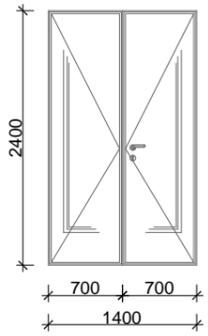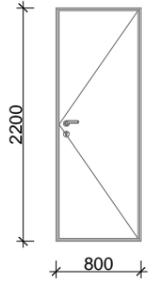№	დასახელება	განზ. მმ.	წილ. ცალი	მ ²	სულ მ ²
1	R-1 ალუმინიუმის ქანობის შიშვანაძი 	1320X2520	1	3.33	3.33
2	R-2 ხე 	920X2420	8	2.23	17.81
3	R-3 ხე 	1420X2420	5	3.44	17.18
4	R-4 ხე 	820X2220	3	1.82	5.46
				ჯამი	43.78

ნახსენებელი ქანობების სვეტიშეკვრები

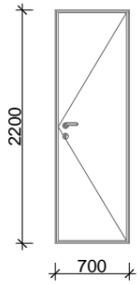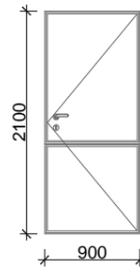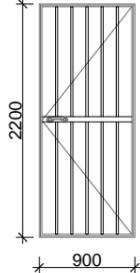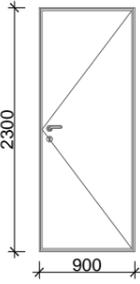№	დასახელება	განზ. მმ.	წილ. ცალი	მ ²	სულ მ ²
5	R-5 ხე 	720X2220	2	1.60	3.20
6	R-6 ალუმინიუმის ქანობის შიშვანაძით 	1020X2120	1	2.16	2.16
7	R-7 ლითონის გიგონი 	920X2220	2	2.04	4.08
8	R-8 ლითონი 	920X2320	1	2.13	2.13
				ჯამი	11.58

ფორმატი PAPER SIZE პროექტის № PROJECT №

A-3 ხელშ. № 82

ვირობითი აღნიშვნები LEGENDA

შ.პ.ს. "აკორი"

ქ. ვანი, რუსთაველის №36

ბელ: 571 - 56 - 27 - 27

ელ.ფოსტა: bregvadze-2011@mail.ru



დამკვეთი: **ვანის მუნიციპალიტეტი**
CLIENT

პროექტის დასახელება:
ქ. ვანი
თავისუფლების ქარა №59-ში
მდებარე ვანის მაგისტრი
სასამართლო შენობის
რეაბილიტაცია

მისამართი:
ვანის მუნიციპალიტეტი
ქ. ვანი, თავისუფლების ქარა №59

თანამდებობა	გვარი	ხელმოწერა
დირექტორი	ვ. ბრეგვაძე	
არქიტექტორი	ვ. ბრეგვაძე	

არქიტექტურული ნაწილი
ARCHITECTURE


მასშტაბი 1:100 თარიღი 2019 წ.
SCALE DATA OF ISSUE

ნახაზი DRWG.
არსებული ხარეხების
სვავიფინანსია

ხელშეკრულება AGREEMENT
№82 27.03.2019 წელი

საბაღი STAGE	ინდექსი INDEX	ფურც. PAGES
მუშა პროექტი		ა-11


შენიშნული არსებული I სართულის იატაკების გეგმა

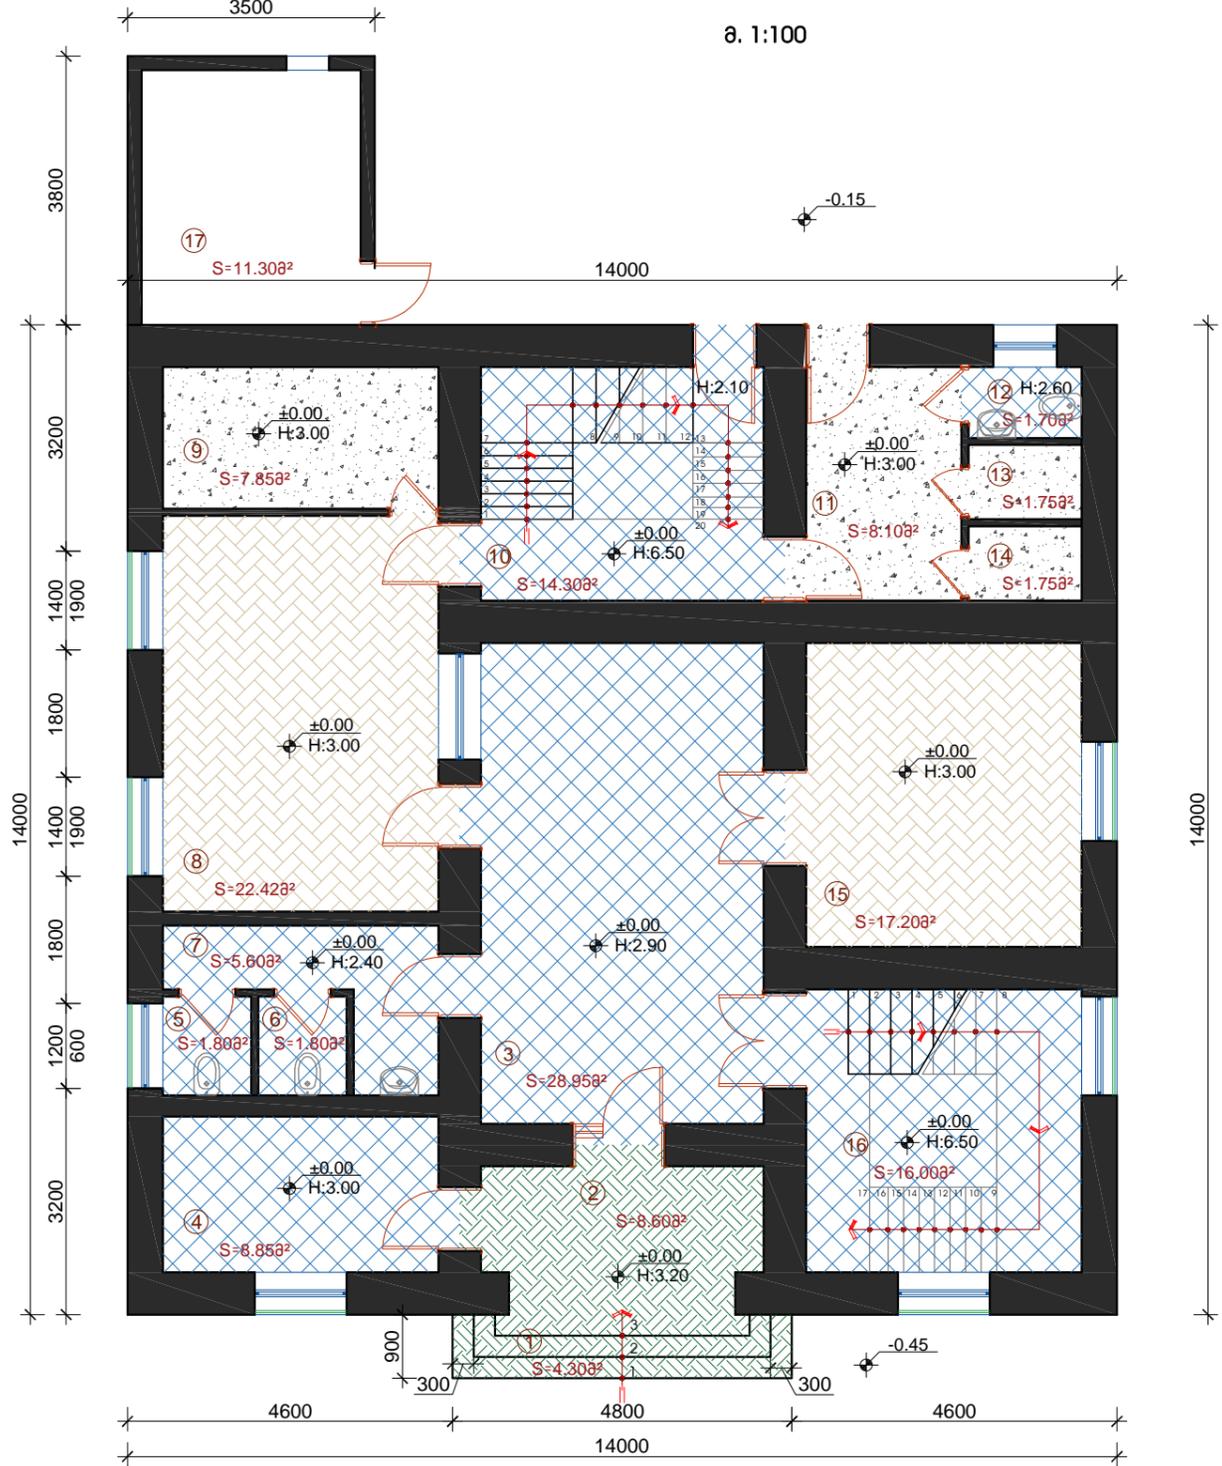

ა. 1:100

ინტეგრირებული სპეციფიკაცია I სართული			
No	ინტეგრირებული ტიპი	ფანჯარების	სულ მ²
1		კერამიკ-ბრანიტი	12.90
2		კერამიკ-ბრანიტი (მეტალის)	79.00
3		ლამინირებული პანელი	39.62
4		პოლიმერის იატაკი	19.45
ჯამი			150.97

შენიშნული არსებული II სართულის იატაკების გეგმა

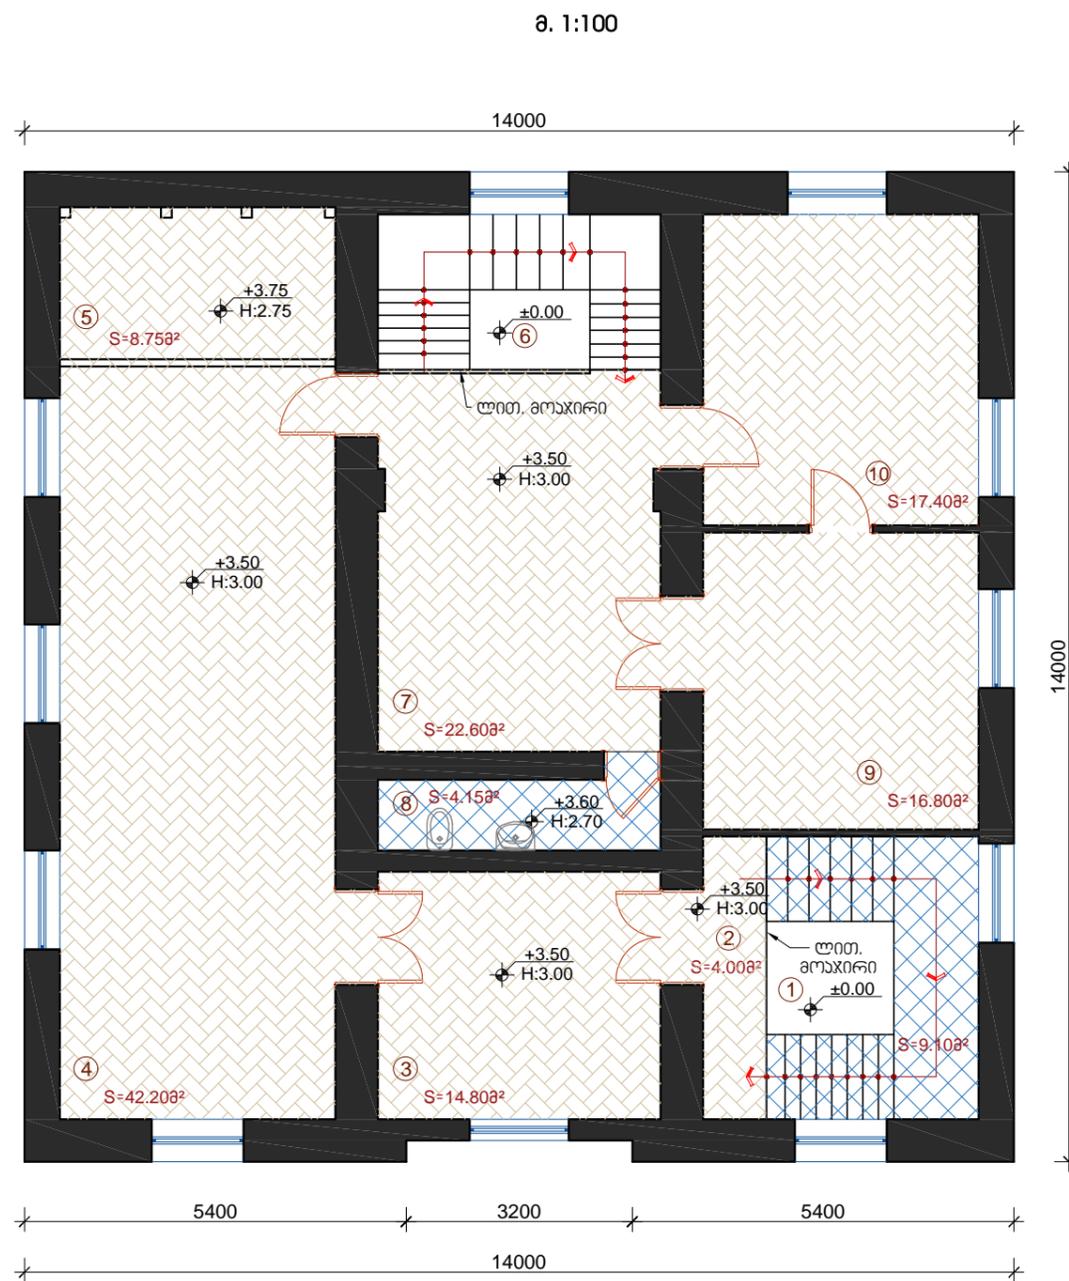


ბ. 1:100

ინტეგრირებული სპეციფიკაცია II სართული			
No	ინტეგრირებული ტიპი	ფანჯარების	სულ მ²
1		კერამიკ-ბრანიტი (მეტალის)	13.25
2		ლამინირებული პანელი	126.55
ჯამი			139.80

ფორმატი PAPER SIZE	პროექტის № PROJECT №	
A-3	ხელმ. № 82	
ვირობითი აღნიშვნები LEGENDA		
შ.პ.ს. "აკორი"		
ქ. ვანი, რუსთაველის №36		
ტელ: 571 - 56 - 27 - 27		
ელ.ფოსტა: bregvadze-2011@mail.ru		
დასავალი: ვანის მუნიციპალიტეტი		
კლიენტი		
პროექტის დასახელება:		
ქ. ვანი თავისუფლების ქარა №59-ში მდებარე ვანის მუნიციპალიტეტის სასამართლო შენობის რეაბილიტაცია		
მისამართი:		
ვანის მუნიციპალიტეტი ქ. ვანი, თავისუფლების ქარა №59		
თანამდებობა	გვარი	ხელმოწერა
დირექტორი	პ. ბრეგვაძე	
არქიტექტორი	პ. ბრეგვაძე	
არქიტექტურული ნაწილი ARCHITECTURE		
მასშტაბი SCALE	1:100	თარიღი DATE OF ISSUE
		2019 წ.
ნახაზი DRWG.		
არსებული I და II სართულის იატაკების გეგმა		
ხელშეკრულება AGREEMENT		
№82 27.03.2019 წელი		
საბადო STAGE	ინდექსი INDEX	ფურც. PAGES
მუშა პროექტი		1-12

შენიშნული I სართულის სადამონტაჟო სამუშაოების გეგმა

მ. 1:100

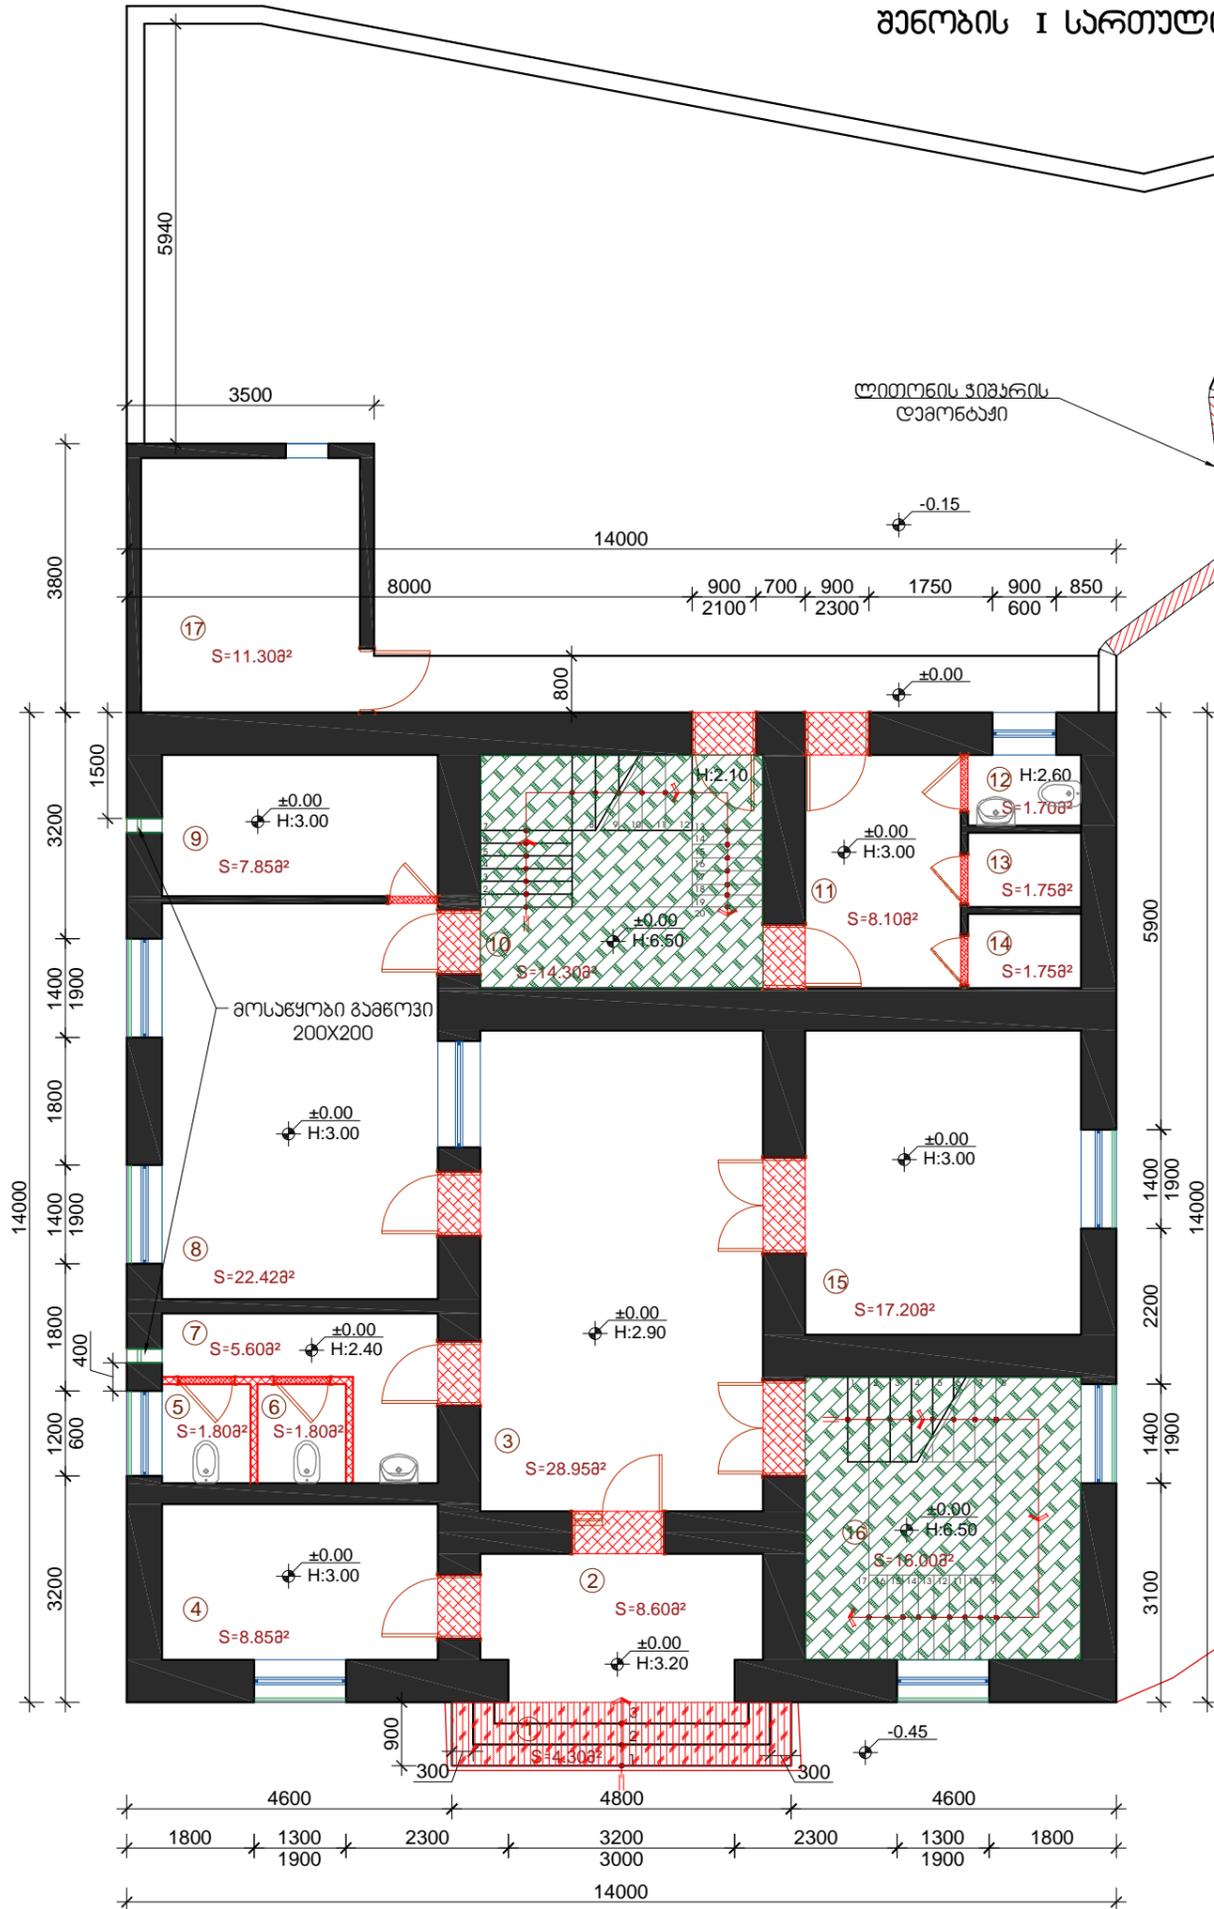

№	წარმართული I სართულის გეგმა	ფ.
1	შესასვლელი კიბე	4.30
2	შესასვლელი ჰოლი	8.60
3	შთავიანი სივრცე	28.95
4	განლაგების სემუშაო სივრცე	8.85
5	საპირფარეგო (ქვე)	1.80
6	საპირფარეგო (ქვე)	1.80
7	საპირფარეგო	5.60
8	კანცელარია	22.42
9	აბაზო	7.85
10	კიბის უჯრედი	14.30
11	საბავშვო	8.10
12	საპირფარეგო	1.70
13	საპანი	1.75
14	საპანი	1.75
15	საძმის განსაცდელი ოთახი	17.20
16	კიბის უჯრედი	16.00
17	საძმავა	11.30
სულ		162.27

საადასტრო საზღვარი

პირობითი აღნიშვნები:

- სადამონტაჟო ხის აარები
- სადამონტაჟო ტიხარი
- ლითონის ჰიგარის დამონტაჟი და ახლის მოწყობა
- აივისა და ლითონის მოაჯირის დამონტაჟი და ახლის მოწყობა
- სადამონტაჟო შესასვლელი აივა

შენიშვნა: გათვლების რაღიატორების დროებით მოხსნა დასაწყობება შემდგომი მონტაჟისათვის

ფორმატი PAPER SIZE	პროექტის № PROJECT №	
A-3	ხელშ. № 82	
პირობითი აღნიშვნები LEGENDA		
შ.პ.ს. "აკორი"		
ქ. ვანი, რუსთაველის №36		
ბელ: 571 - 56 - 27 - 27		
ელ.ფოსტა: bregvadze-2011@mail.ru		
		
დამკვეთი: CLIENT		
ვანის მუნიციპალიტეტი		
პროექტის დასახელება:		
ქ. ვანი თავისუფლების ქარა №59-ბი მდებარე ვანის მუნიციპალიტეტის სასამართლო შენობის რეაბილიტაცია		
მისამართი:		
ვანის მუნიციპალიტეტი ქ. ვანი, თავისუფლების ქარა №59		
თანამდებობა	გვარი	ხელმოწერა
დირექტორი	ჰ. ბრეგვაძე	
არქიტექტორი	ჰ. ბრეგვაძე	
არქიტექტურული ნაწილი ARCHITECTURE		
მასშტაბი SCALE	1:100	თარიღი DATE OF ISSUE
		2019 წ.
ნახაზი DRWG.	I სართულის სადამონტაჟო სამუშაოების გეგმა	
ხელშეკრულება AGREEMENT		
№82 27.03.2019 წელი		
საბადო STAGE	ინდექსი INDEX	ფურც. PAGES
მუშა პროექტი		1-13

შ.პ.ს. "აკრო"

ქ. ვანი, რუსთაველის №36

ტელ: 571 - 56 - 27 - 27

ელ.ფოსტა: bregvadze-2011@mail.ru



დამკვეთი: ვანის მუნიციპალიტეტი
CLIENT

პროექტის დასახელება:
ქ. ვანი, თავისუფლების ქაზა №59-ში მღაბრა ვანის მუნიციპალიტეტის სასამართლო შენობის რეაბილიტაცია

მისამართი:
ვანის მუნიციპალიტეტი
ქ. ვანი, თავისუფლების ქაზა №59

თანამდებობა	გვარი	ხელმოწერა
დირექტორი	პ. ბრეგვაძე	
არქიტექტორი	პ. ბრეგვაძე	


არქიტექტურული ნაწილი
ARCHITECTURE

მასშტაბი: 1:100
თარიღი: 2019 წ.
SCALE: DATA OF ISSUE

ნახაზი: DRWG.
გადახედვის და ეზოების
სადამონტაჟო სამუშაოების
გეგმა

ხელშეკრულება: AGREEMENT
№82 27.03.2019 წელი

საბადო STAGE	ინდექსი INDEX	ფურც. PAGES
მუშა პროექტი		ა-15

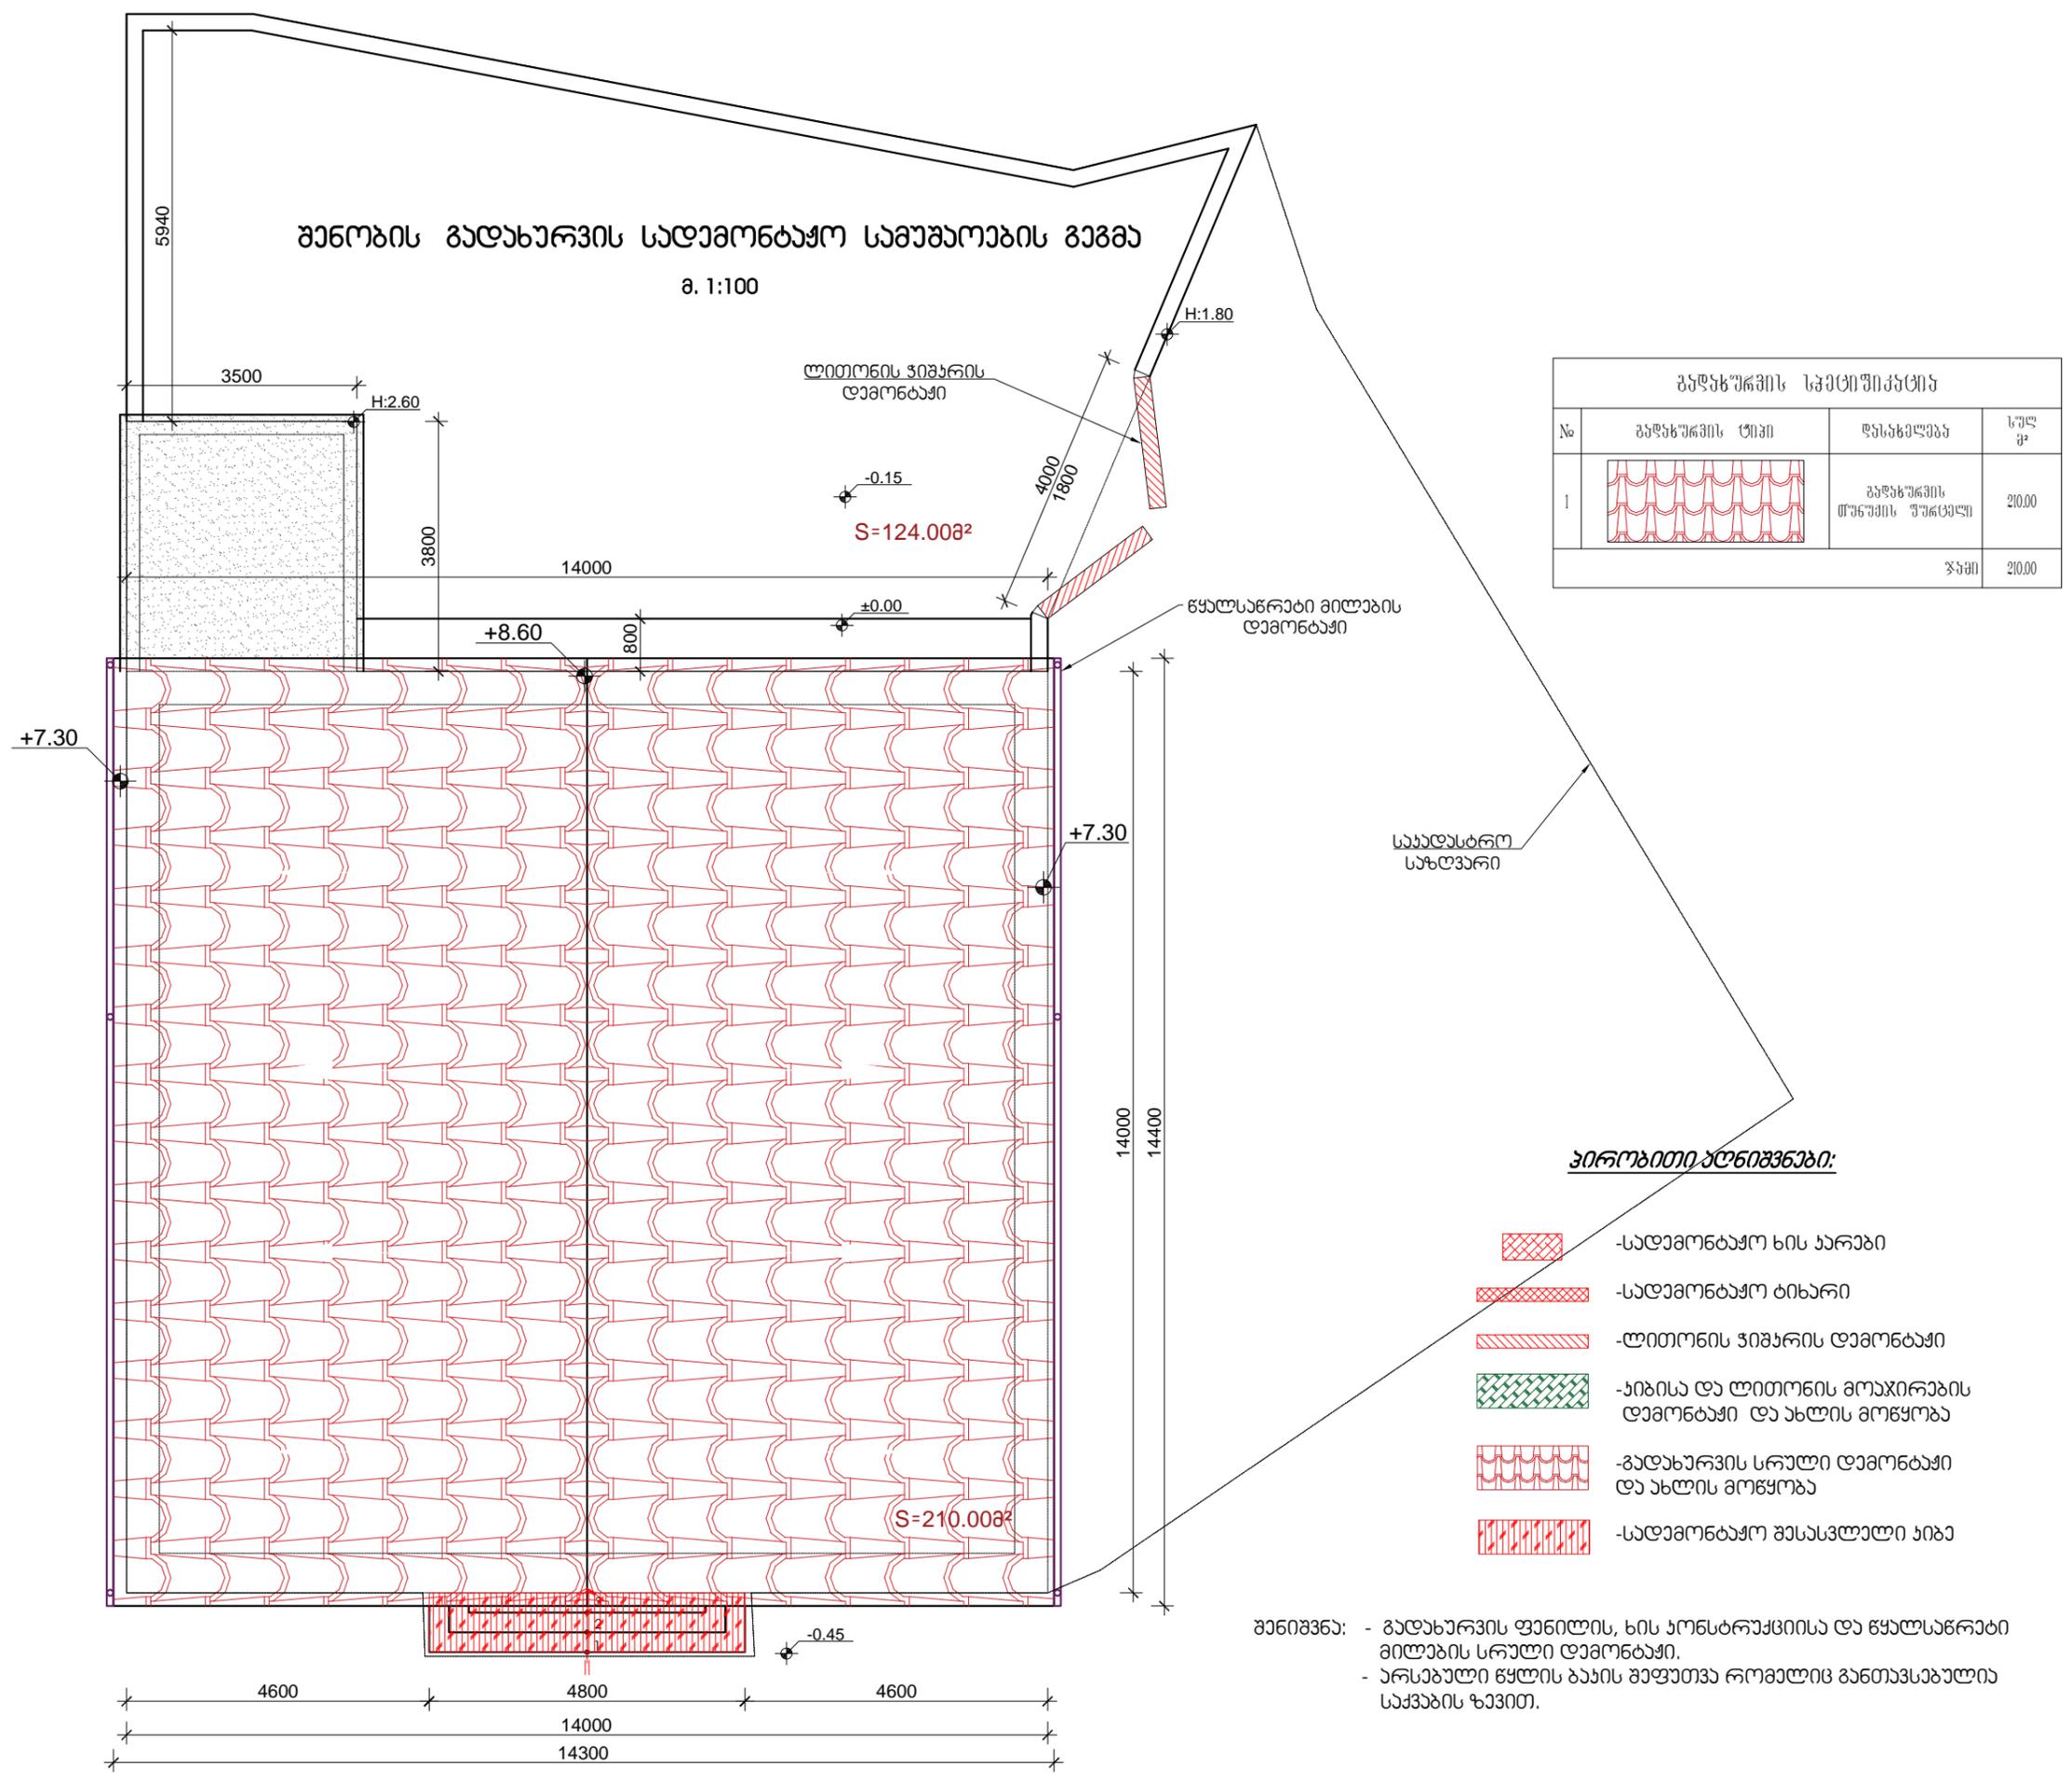

გადახედვის სპეციფიკაცია

№	გადახედვის ტიპი	დასახელება	სულ მ²
1		გადახედვის მუშის უსტაჟი	210.00
		ჯამი	210.00

პროექტის აღწერა:

- სადამონტაჟო ხის ჯარაბი
- სადამონტაჟო ბიხარი
- ლითონის ჰიხარის დამონტაჟი
- ხიხისა და ლითონის მოაქირაბის დამონტაჟი და ახლის მოწყობა
- გადახედვის სრული დამონტაჟი და ახლის მოწყობა
- სადამონტაჟო გასასვლელი ხიხა



ფორმატი PAPER SIZE	პროექტის № PROJECT №
A-3	ხელშ. № 82

პროექტის აღნიშვნა LEGENDA

შ.პ.ს. "აკორი"

ქ. ჰანე, რუსთაველის №36

ბელ: 571 - 56 - 27 - 27

ელ.ფოსტა: bregvadze-2011@mail.ru

უცვლელი: ჰანის მუნიციპალიტეტი
CLIENT

პროექტის დასახელება:
ქ. ჰანეში
ჰანის მუნიციპალიტეტის სასაზღვრო-საპროექტო-სამშენებლო
სახელმწიფო დაწესებულების
ფუნქციონირებისათვის

მისამართი:
ქ. ჰანე

პროექტის ნაწილი:
არქიტექტურული

თანადასრულებულია	გვარი	ხელმოწერა
დირექტორი	შ. ბრეგვაძე	
არქიტექტორი	შ. ბრეგვაძე	

**არქიტექტურული ნაწილი
ARCHITECTURE**

მასშტაბი SCALE	1:1	თარიღი DATE OF ISSUE	2019 წ.
-------------------	-----	-------------------------	---------

ნახაზი
DRWG.

პიჯალბეა №1

ხელშეკრულება
AGREEMENT


№82 27.03.2019 წელი

საბაზის STAGE	ინდექსი INDEX	ფურც. PAGES
მუშა პროექტი		1-16




ფორმატი PAPER SIZE	პროექტის № PROJECT №	
A-3	ხელშ. № 82	
პროექტის აღნიშვნა LEGENDA		
შ.პ.ს. "აკორი"		
ქ. ჰანი, რუსთაველის №36		
ტელ: 571 - 56 - 27 - 27		
ელ.ფოსტა: bregvadze-2011@mail.ru		
ღამავთი: ჰანის შინაგარეული		
CLIENT		
პროექტის დასახელება:		
ქ. ჰანი ჰანის მემორიალური სასამართლო საპროექტო-სამშენებლო სახარჯთაღრიცხვო ოქანაშენაძის		
მისამართი:		
ქ. ჰანი		
პროექტის ნაწილი: არქიტექტურული		
თანადასრულებულია	გვარი	ხელმოწერა
ლიტერატორი	ჰ. ბრეგვაძე	
არქიტექტორი	ჰ. ბრეგვაძე	
არქიტექტურული ნაწილი ARCHITECTURE		
მასშტაბი SCALE	1:1	თარიღი DATE OF ISSUE
ნახაზი DRWG.	2019 წ.	
30% ალტერნატივა №2		
ხელშეკრულება AGREEMENT		
№82 27.03.2019 წელი		
საბაზის STAGE	ინდექსი INDEX	ფურც. PAGES
შუა პროექტი		1-17

საპროექტო გეგმა

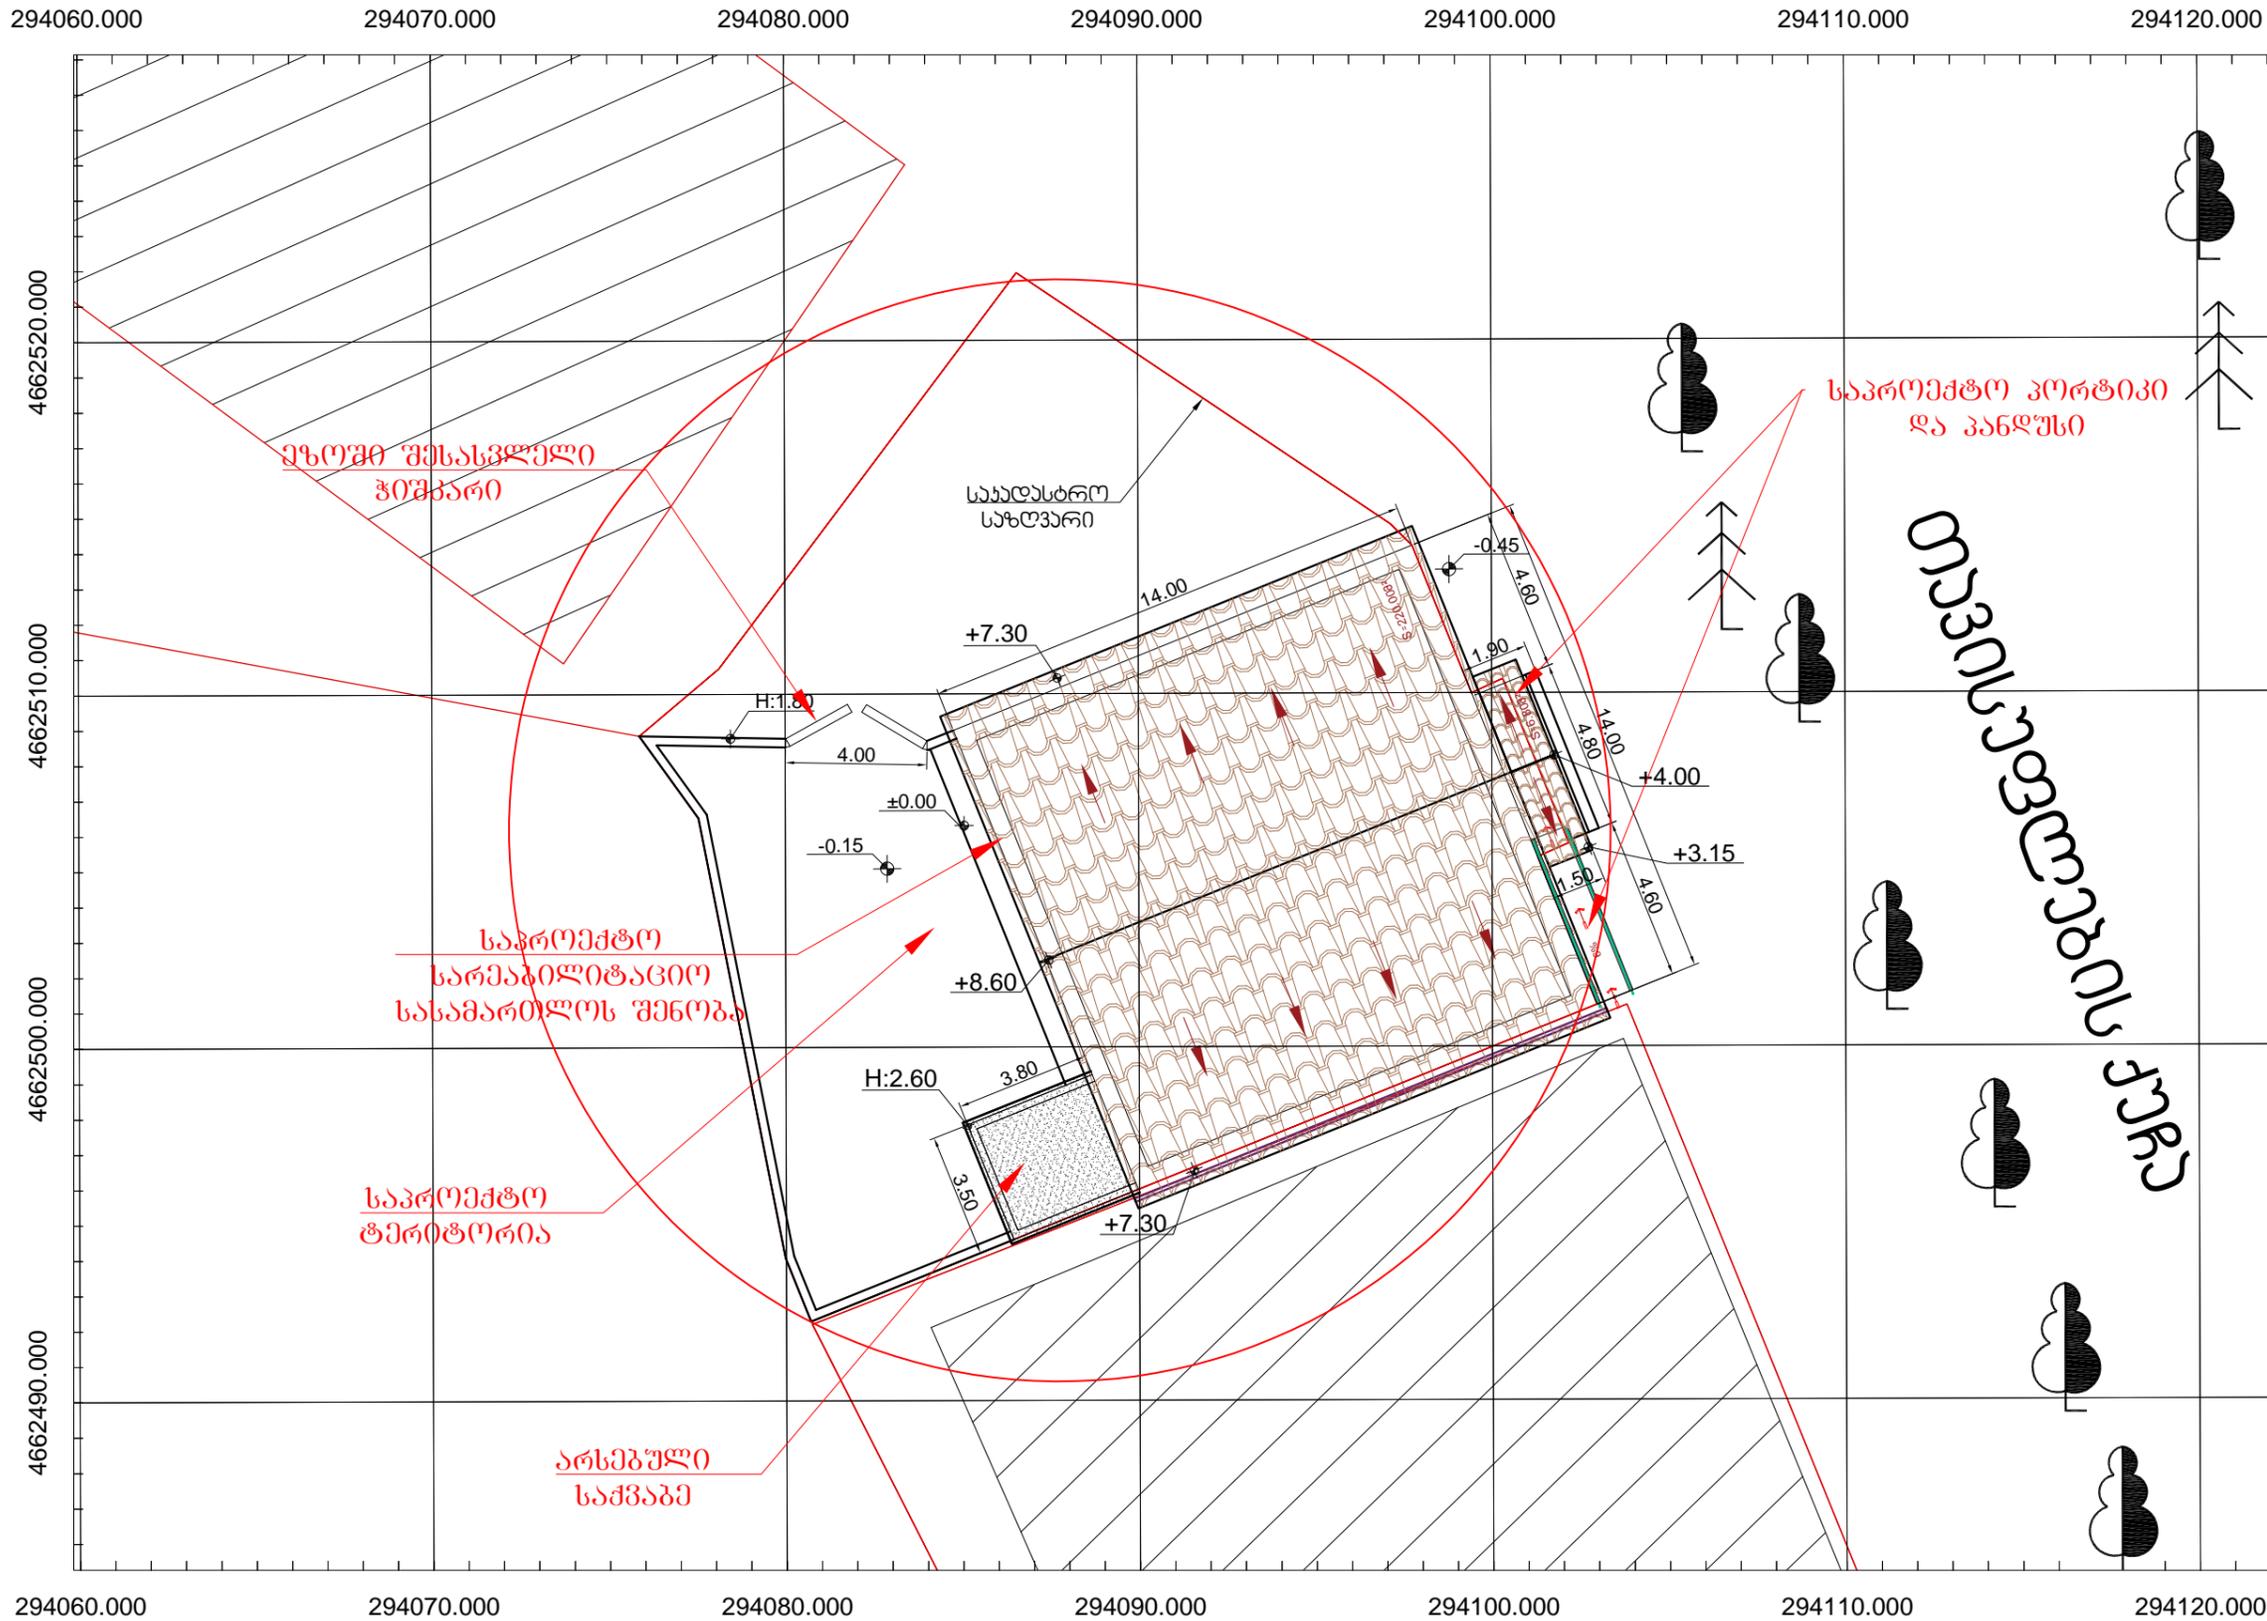

ფორმატი PAPER SIZE	პროექტის № PROJECT №	
A-3	ხელშ. № 82	
პირობითი აღნიშვნები LEGENDA		
შ.პ.ს. "აკორი"		
ქ. ვანი, რუსთაველის №36		
ტელ: 571 - 56 - 27 - 27		
ელ.ფოსტა: bregvadze-2011@mail.ru		
დამკვეთი: CLIENT ვანის მენეჯერები		
პროექტის დასახელება: CLIENT ქ. ვანი, თავისუფლების ქაზა №59-ში მდებარე ვანის მანქანის სასაბურთლო შენობის რეაბილიტაცია		
მისამართი: CLIENT ქ. ვანი, თავისუფლების ქაზა №59		
თანამდებობა	გვარი	ხელმოწერა
დირექტორი	ჰ. ბრეგვაძე	
არქიტექტორი	ჰ. ბრეგვაძე	
არქიტექტურული ნაწილი ARCHITECTURE		
მასშტაბი SCALE	1:200	თარიღი DATA OF ISSUE
2019 წ.		
ნახაზი DRWG.		
საპროექტო გეგმა		
ხელშეკრულება AGREEMENT		
№82 27.03.2019 წელი		
საბანო STAGE	ინდექსი INDEX	ფურც. PAGES
მუშა პროექტი		1-18


<ul style="list-style-type: none"> ქს საცხ. სახლი ახ არასაცხ. სახლი ხის დობე არსებული დობე ქვის კედელი კედელი ელ. გადამცემი ხაზი სატრანსფორმატორო ფოსტური ხეები 	<ul style="list-style-type: none"> ფარდული მშენებარე შენობა ბენზოგასამართი ფლატე რეზერ. რეზერვუარი გარე განათება სამეთვალყურეო ჭები 	<ul style="list-style-type: none"> UTM (საერთაშორისო) სისტემის კოორდ. ადგილობ. სისტემის რკინიგზა საკადასტრო კონტური 	პირობითი აღნიშვნები <ul style="list-style-type: none"> წყალგაყვანილობა კანალიზაცია სანიადგრე კავშირგაბმულობა გაზი ელ. ქსელები გათობა დრენაჟი
--	--	---	---

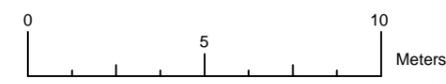

ქ. ვანში თავისუფლების ქაზა №59 (ს/კ 31.01.26.349)
 ფართობი: 472.00 კვ.მ.

შენიშნული საპროექტო I სართულის გეგმა

მ. 1:150

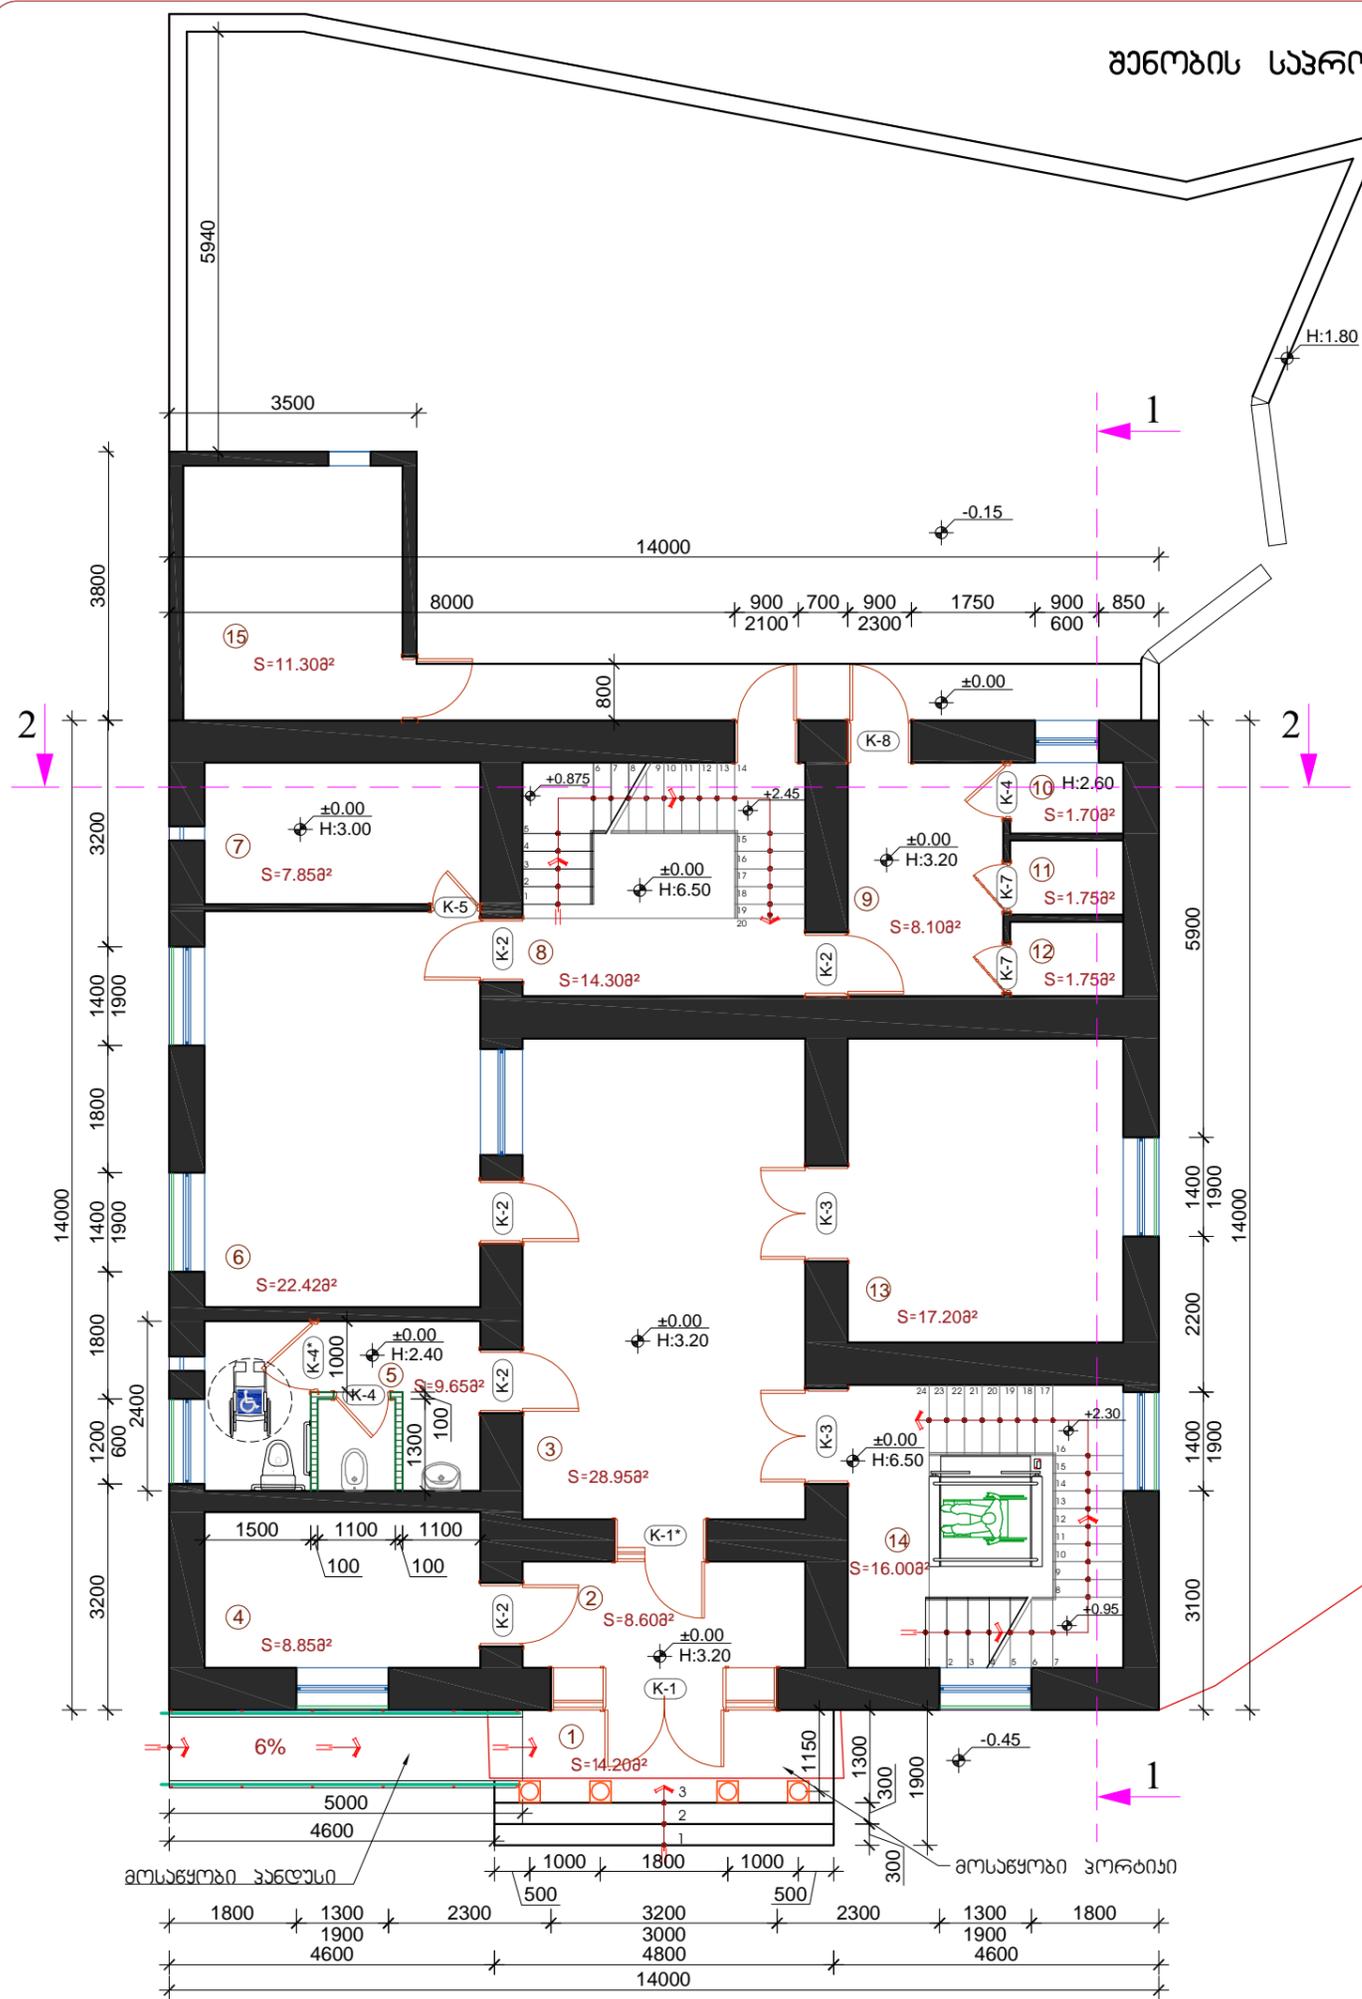

№	აღსანიშნავი I სართულის გეგმა	ფ
1	შესასრულებელი პროექტი	14.20
2	ტეხილობა	8.60
3	მთავარი სივრცე	28.95
4	მანქანების სარეზერვუარო სივრცე	8.85
5	საპირფარეგო	9.65
6	კანცელარია	22.42
7	ზრუნველობა	7.85
8	კიბის უჯრედი	14.30
9	საპირფარეგო	8.10
10	საპირფარეგო	1.70
11	საპირფარეგო	1.75
12	საპირფარეგო	1.75
13	საპირფარეგო-სამშენებლო ოფისი	17.20
14	კიბის უჯრედი	16.00
15	საპირფარეგო	11.30
სულ		172.62


სააღსრულო საბუღალტრო

პროექტის აღნიშვნები:

- მოსაწყობი ბინარი მცირე საშენობლო ბლოკით სისქე 10 სმ.

ფორმატი PAPER SIZE	პროექტის № PROJECT №	
A-3	ხელმ. № 82	
პროექტის აღნიშვნები LEGENDA		
შ.პ.ს. "აკორი"		
ქ. ვანი, რუსთაველის №36		
ტელ: 571 - 56 - 27 - 27		
ელ.ფოსტა: bregvadze-2011@mail.ru		
		
<p>დაამუშავა: ვანის მენეჯერები</p> <p>CLIENT</p>		
<p>პროექტის დასახელება:</p> <p>ქ. ვანი თავისუფლების ქარა №59-ში მდებარე ვანის მანქანების სასაქონლო შენობის რეაბილიტაცია</p>		
<p>მისამართი:</p> <p>ვანის მენეჯერები</p> <p>ქ. ვანი, თავისუფლების ქარა №59</p>		
თანამდებობა	გვარი	ხელმოწერა
დირექტორი	ვ. ბრეგვაძე	
არქიტექტორი	ვ. ბრეგვაძე	
არქიტექტურული ნაწილი ARCHITECTURE		
მასშტაბი SCALE	1:100	თარიღი DATE OF ISSUE
ნახაზი DRWG.		2019 წ.
საპროექტო I სართულის გეგმა		
ხელშეკრულება AGREEMENT		
№82 27.03.2019 წელი		
საბუნა STAGE	ინდექსი INDEX	ფურც. PAGES
მუშა პროექტი		1-19

შენიშნული II სართულის გეგმა
 შ. 1:150

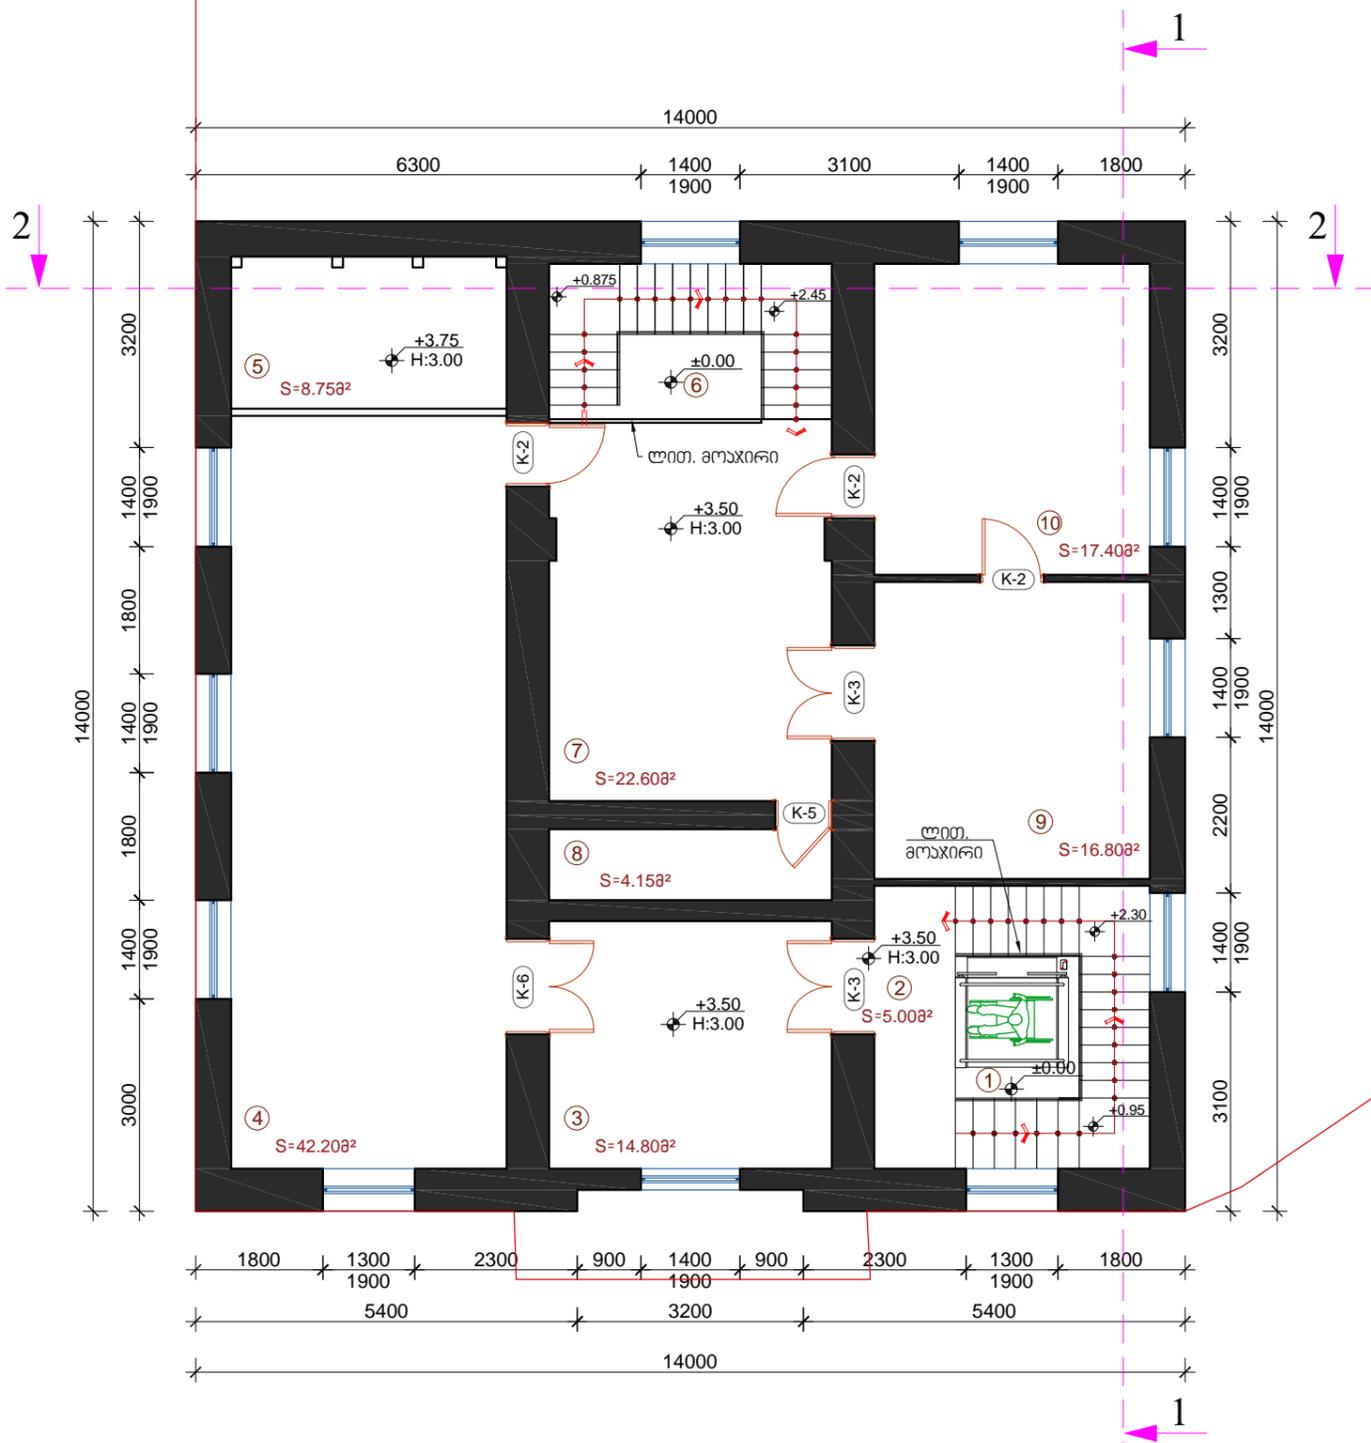

№	აღნიშნული II სართულის გეგმა	ფ
1	ქივის უჭრედი	----
2	ქივის ნიჟანი	4.00
3	მოსატყულო სივრცე	14.80
4	სენსიტიური ღრუბანი	42.20
5	აგინტინა	8.75
6	ქივის უჭრედი	----
7	სენსიტიური სივრცე	22.60
8	პერსონალის სანკვანძი	4.15
9	სტუმრის გეგმისა და თანაგეგმის სანკვანძი	16.80
10	სანკვანძი	17.40
სულ		180.70

საანდასტრო
 სახელწერილი

ფორმატი
 PAPER SIZE

პროექტის №
 PROJECT №

A-3

ხელშ. № 82

ვიზუალიზაციის აღნიშვნები LEGENDA

შ.პ.ს. "აკორი"

ქ. ვანი, რუსთაველის №36

ბელ: 571 - 56 - 27 - 27

ელ.ფოსტა: bregvadze-2011@mail.ru



დამკვეთი:
 CLIENT

ვანის მენეჯერები

პროექტის დასახელება:

ქ. ვანი
 თავისუფლების ქარა №59-ში
 მდებარე ვანის მაგისტრი
 სასაერთაო შენობის
 რეაბილიტაცია

მისამართი:

ვანის მენეჯერები
 ქ. ვანი, თავისუფლების ქარა №59

თანამდებობა	გვარი	ხელმოწერა
დირექტორი	ჰ. ბრეგვაძე	
არქიტექტორი	ჰ. ბრეგვაძე	

არქიტექტურული ნაწილი
 ARCHITECTURE

მასშტაბი
 SCALE 1:100

თარიღი
 DATA OF ISSUE 2019 წ.

ნახაზი
 DRWG.

საპროექტო II სართულის
 გეგმა

ხელშეკრულება
 AGREEMENT

№82 27.03.2019 წელი

საბადო STAGE	ინდექსი INDEX	ფურც. PAGES
მუშა პროექტი		20

ვიზუალიზაცია ანოტაციები LEGENDA

შ.პ.ს. "აკორი"

ქ. ვანო, რუსთაველის №36
 ტელ: 571 - 56 - 27 - 27
 ელ.ფოსტა: bregvadze-2011@mail.ru



დამკვეთი:
 CLIENT **ვანის მენეჯერები**

პროექტის დასახელება:
 ქ. ვანო
 თავისუფლების ქარა №59-ში
 მდებარე ვანის მაგისტრი
 სასამართლო შენობის
 რეაბილიტაცია

მისამართი:
 ვანის მენეჯერები
 ქ. ვანი, თავისუფლების ქარა №59

თანამდებობა	გვარი	ხელმოწერა
დირექტორი	ჰ. ბრეგვაძე	
არქიტექტორი	ჰ. ბრეგვაძე	

არქიტექტურული ნაწილი ARCHITECTURE


მასშტაბი
 SCALE 1:100

თარიღი
 DATA OF ISSUE 2019 წ.

ნახაზი
 DRWG.
 საპროექტო გადახურვის
 გეგმა

ხელშეკრულება
 AGREEMENT
 №82 27.03.2019 წელი

საბადო STAGE	ინდექსი INDEX	ფურც. PAGES
მუშა პროექტი		2-21

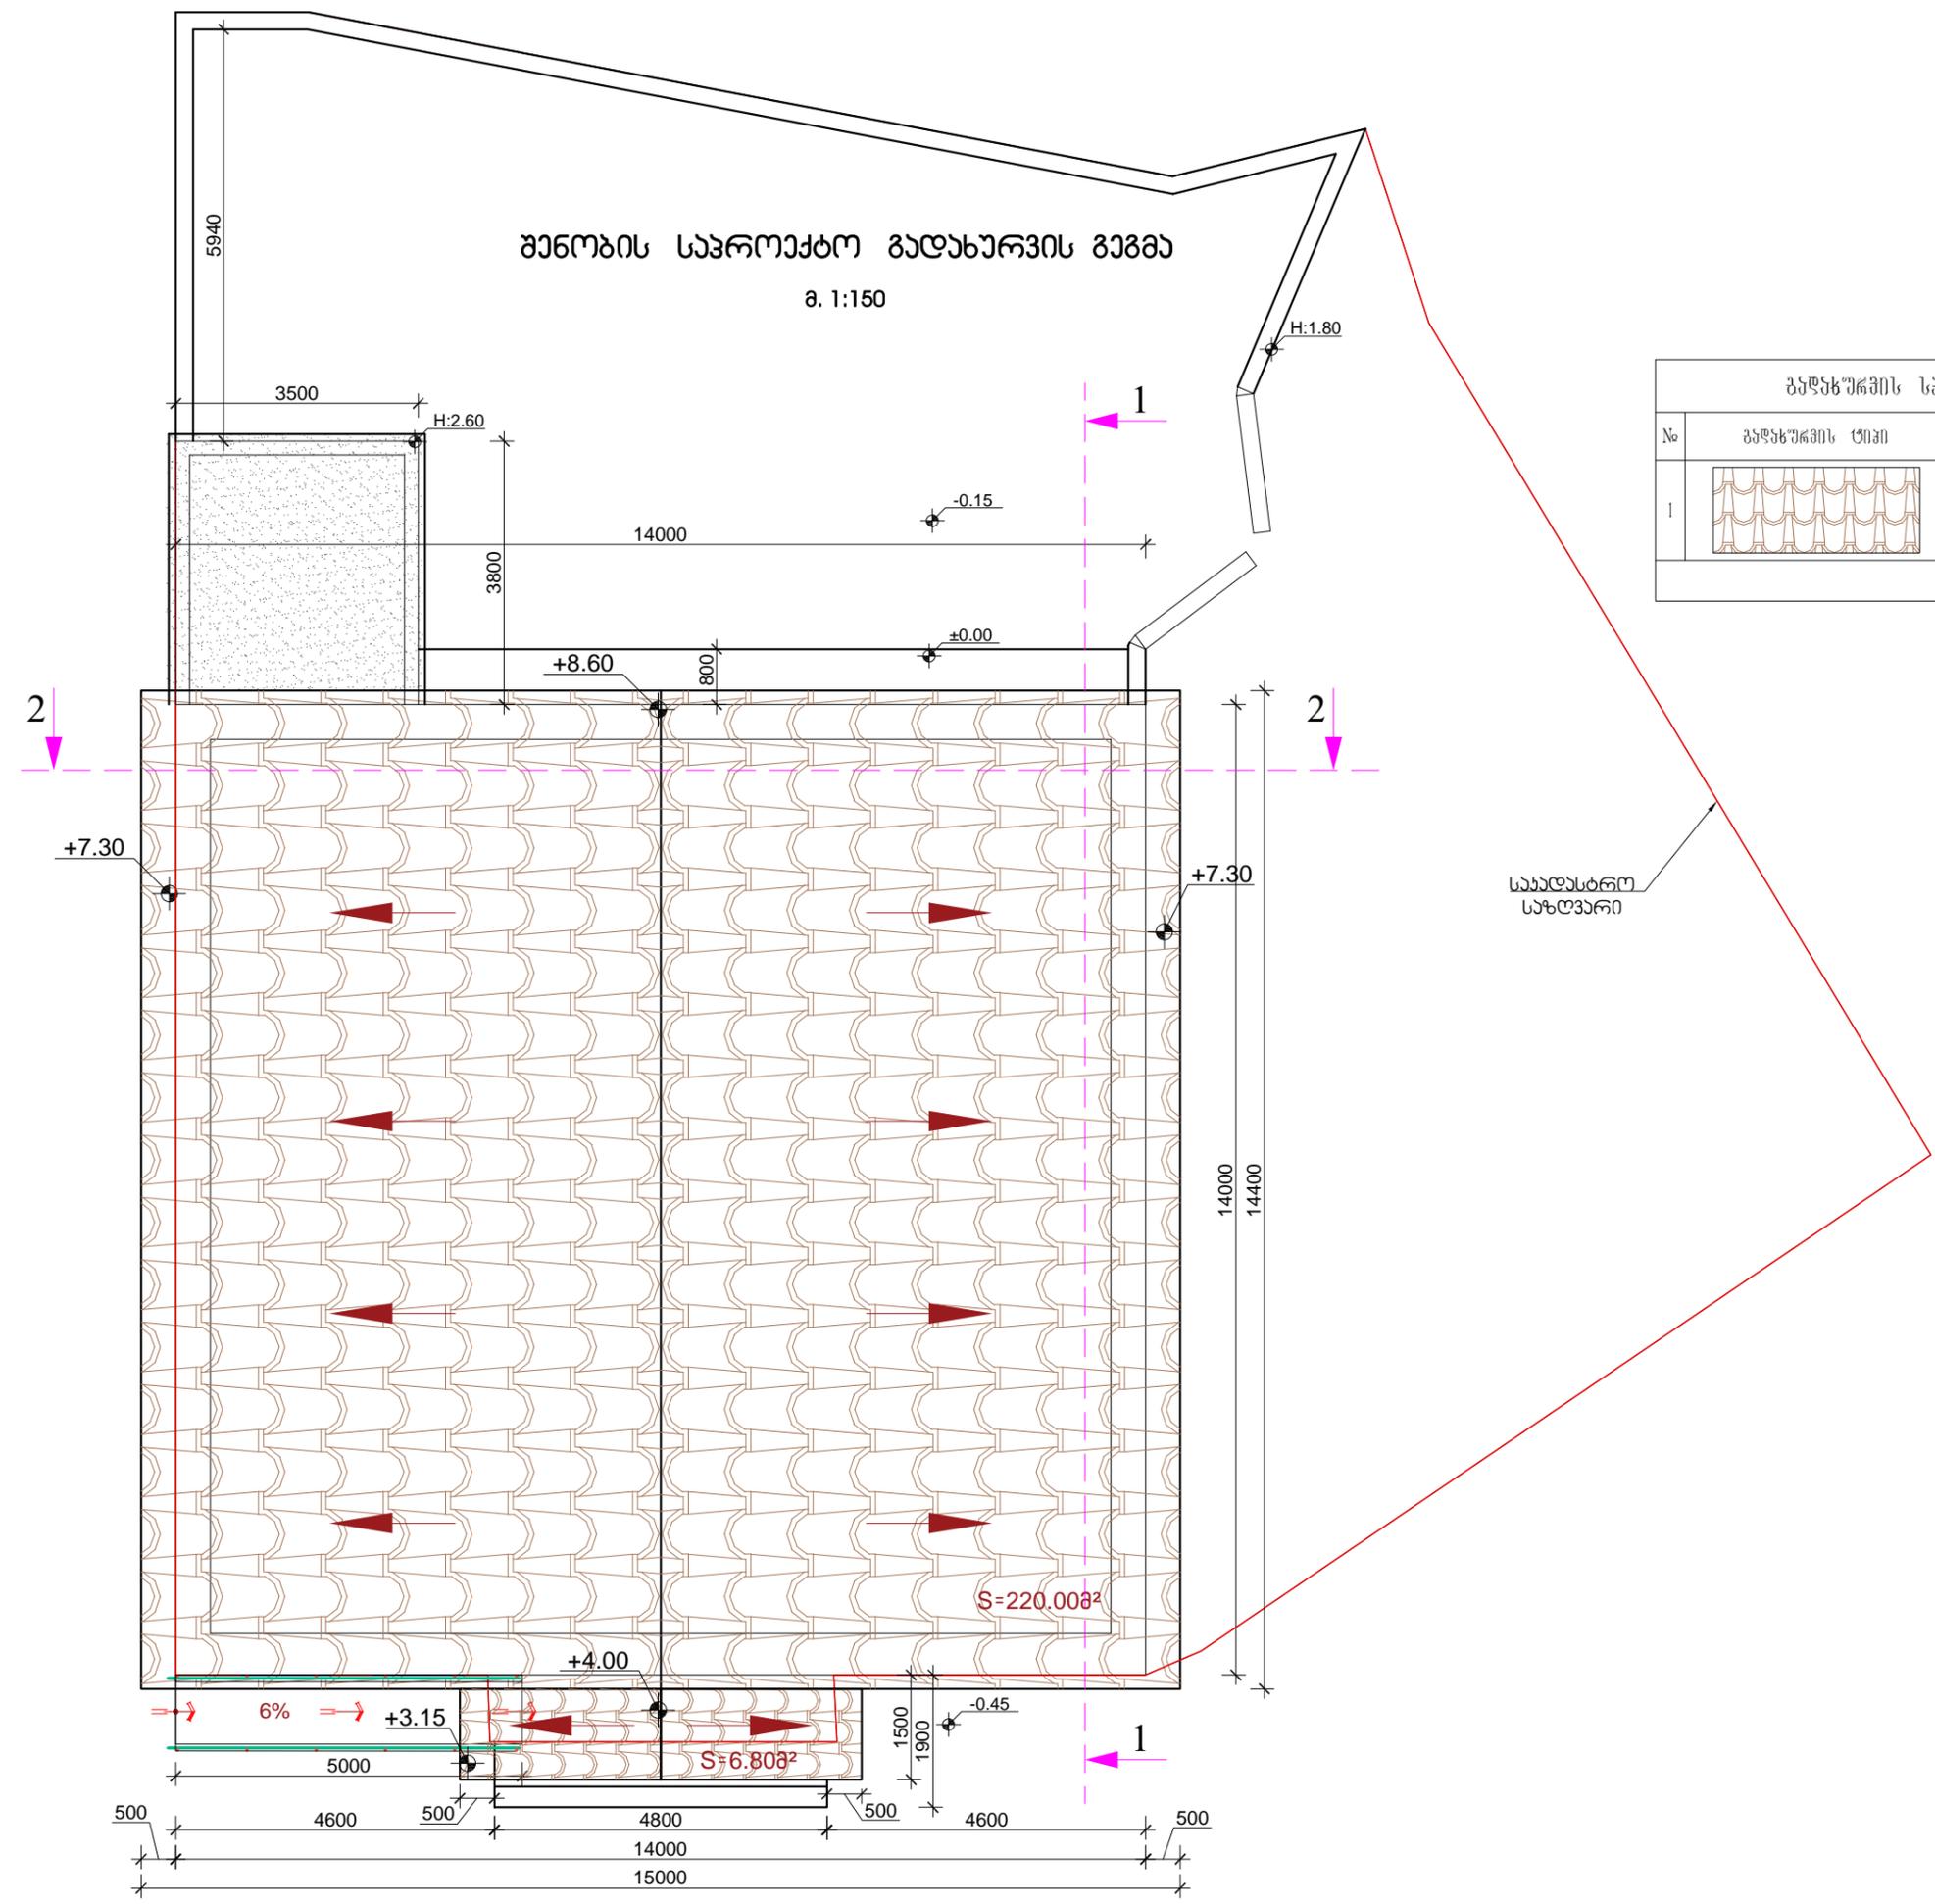


გაფხუშის სპეციფიკაცია

№	გაფხუშის ტიპი	ფანჯრული	სულ მ
1		გაფხუშის თიხის უპირადი	226.80
		ჯამი	226.80

საადასტრო
 საზღვარი

საპროექტო წინა მთავარი ფასადი
მ. 1:100

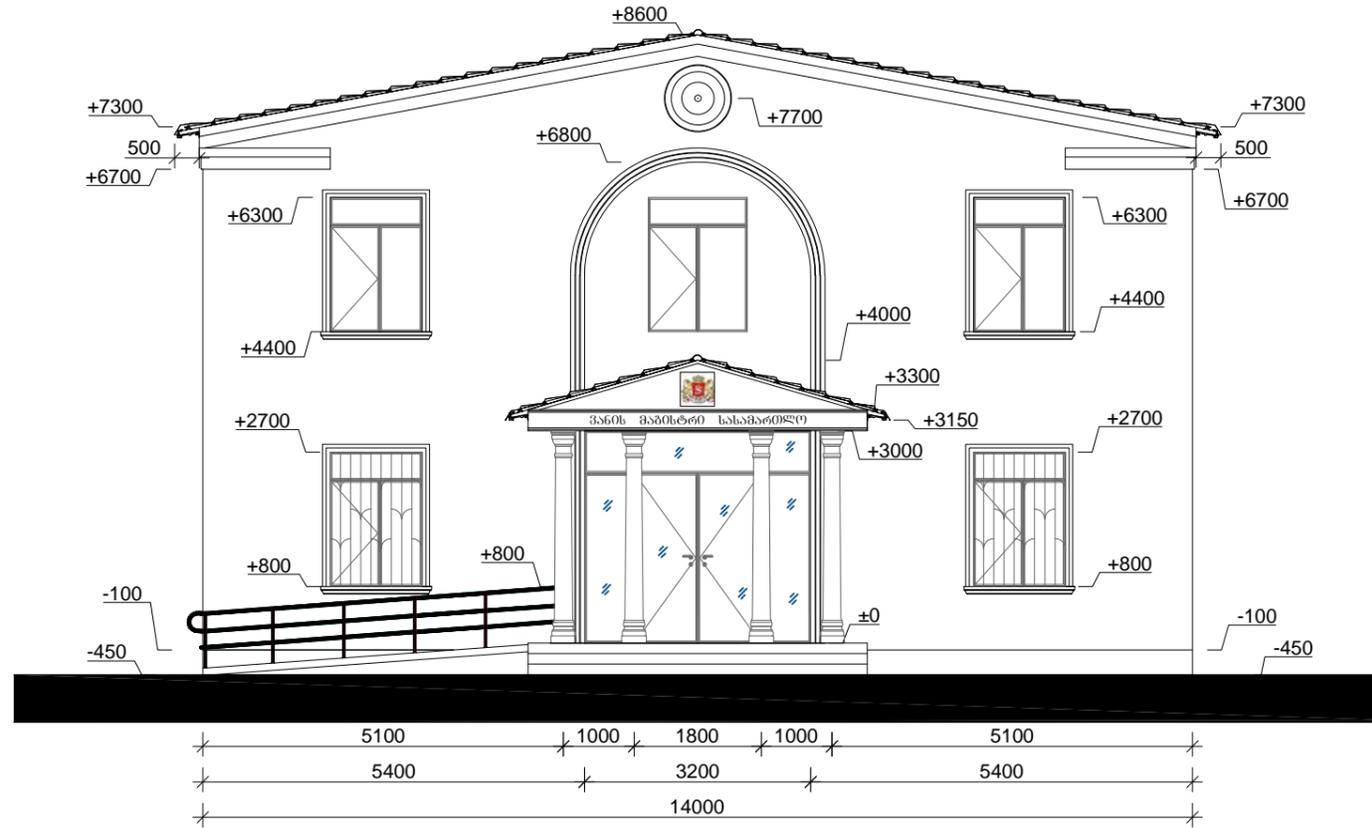

საპროექტო უკანა ფასადი
მ. 1:100



ფორმატი
PAPER SIZE

პროექტის №
PROJECT №

A-3

ხელშ. № 82

პირობითი აღნიშვნები LEGENDA

შ.პ.ს. "აკრო"

ქ. ვანი, რუსთაველის №36

ტელ: 571 - 56 - 27 - 27

ელ.ფოსტა: bregvadze-2011@mail.ru



დამკვეთი:
CLIENT

ვანის მუნიციპალიტეტი

პროექტის დასახელება:

ქ. ვანში
თავისუფლების ქარა №59-ში
მდებარე ვანის მუნიციპალიტეტის
სასამართლო შენობის
რეაბილიტაცია

მისამართი:

ვანის მუნიციპალიტეტი

ქ. ვანი, თავისუფლების ქარა №59

თანამდებობა	გვარი	ხელმოწერა
დირექტორი	პ. ბრეგვაძე	
არქიტექტორი	პ. ბრეგვაძე	

არქიტექტურული ნაწილი
ARCHITECTURE

მასშტაბი SCALE	1:100	თარიღი DATA OF ISSUE	2019 წ.
-------------------	-------	-------------------------	---------

ნახაზი
DRWG.


საპროექტო წინა მთავარი
და უკანა ფასადი

ხელშეკრულება
AGREEMENT


№82 27.03.2019 წელი

სტადია STAGE	ინდექსი INDEX	ფურც. PAGES
მთავარი პროექტი		2-22

საპროექტო მარჯვენა ფასადი
შ. 1:100

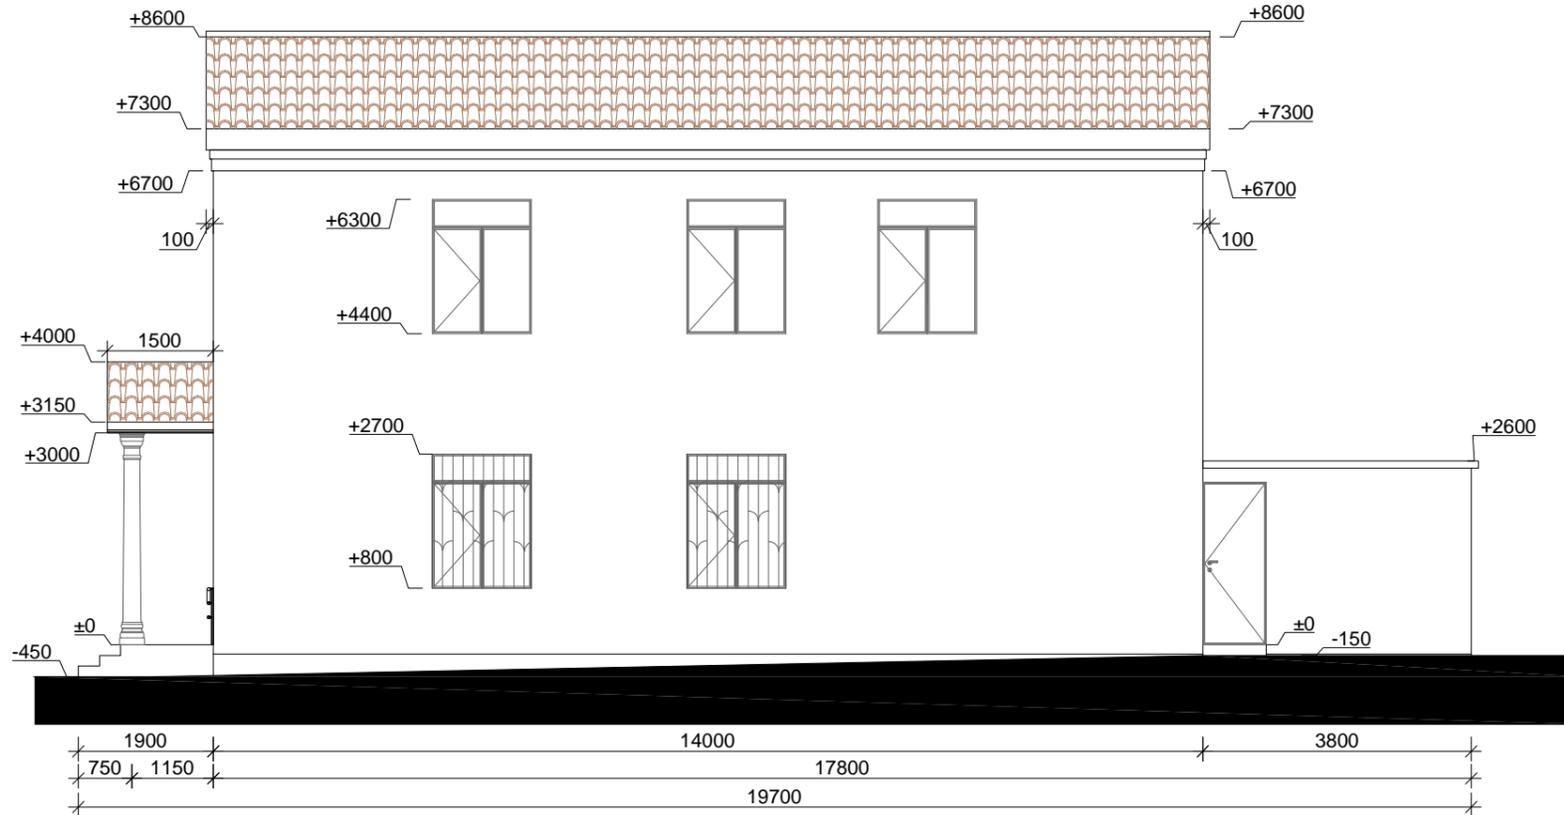

საპროექტო მარცხენა ფასადი
შ. 1:100

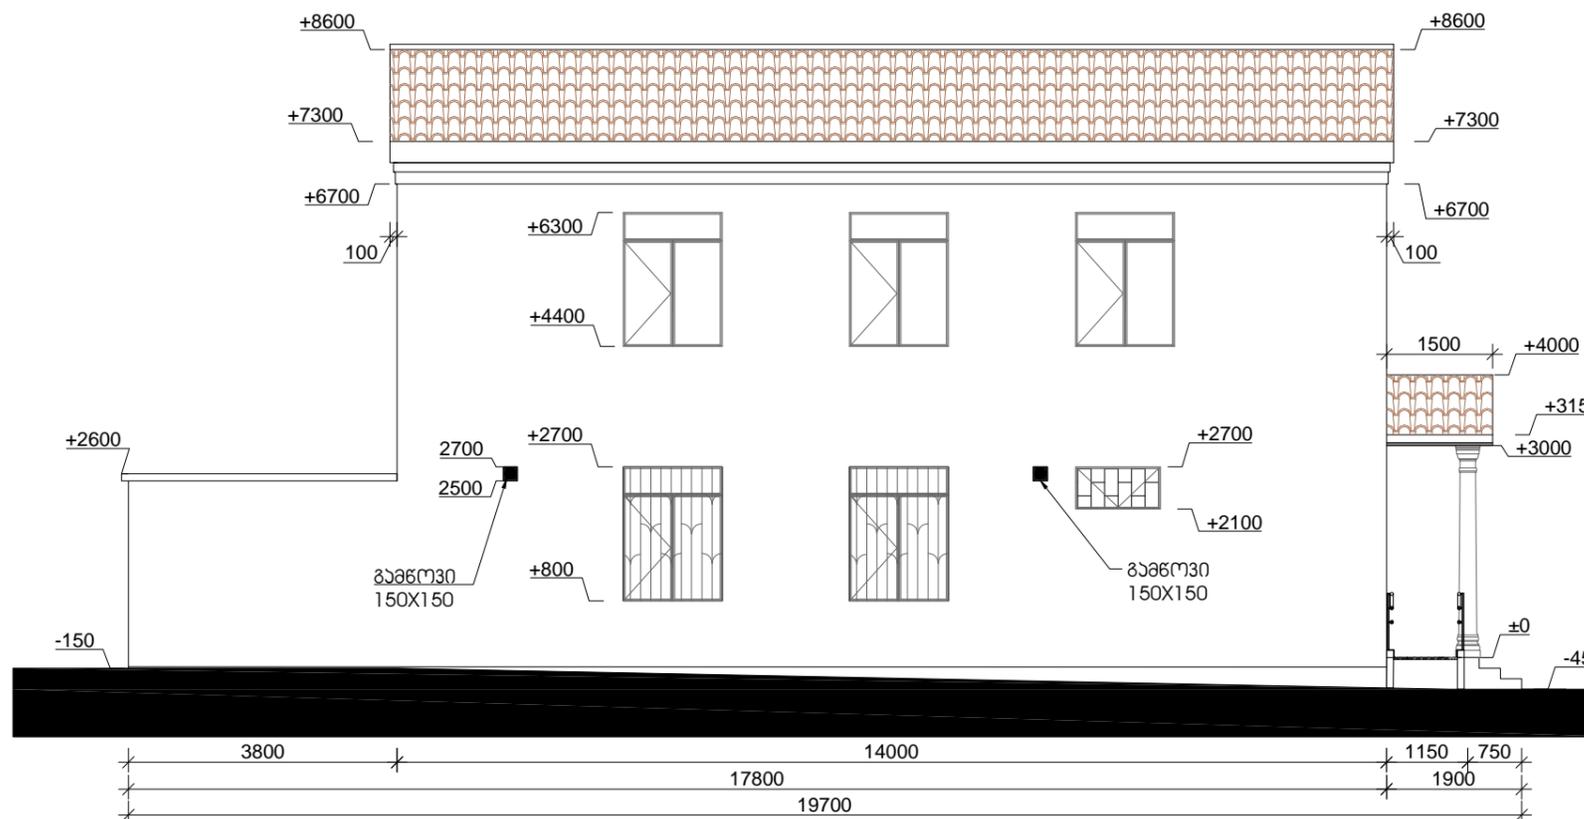

ფორმატი
PAPER SIZE

პროექტის №
PROJECT №

A-3

ხელშ. № 82

პირობითი აღნიშვნები LEGENDA

შ.პ.ს. "აკრო"

ქ. ვანი, რუსთაველის №36

ტელ: 571 - 56 - 27 - 27

ელ.ფოსტა: bregvadze-2011@mail.ru



ღამყვითი:
CLIENT

ვანის მუნიციპალიტეტი

პროექტის დასახელება:

ქ. ვანში
თავისუფლების ქარა №59-ში
მდებარე ვანის მუნიციპალიტეტის
სასამართლო შენობის
რეაბილიტაცია

მისამართი:

ვანის მუნიციპალიტეტი

ქ. ვანი, თავისუფლების ქარა №59

თანამდებობა გვარი ხელმოწერა

დირექტორი ჯ. ბრეგვაძე

არქიტექტორი ჯ. ბრეგვაძე

არქიტექტურული ნაწილი
ARCHITECTURE

მასშტაბი
SCALE 1:100

თარიღი
DATA OF ISSUE 2019 წ.

ნახაზი
DRWG.

საპროექტო
მარჯვენა და მარცხენა
ფასადი

ხელშეკრულება
AGREEMENT


№82 27.03.2019 წელი

საბადინო STAGE ინდექსი
INDEX


ფურც. PAGES

მეზა პროექტი 2-23

ჭრილი 1-1
მ. 1:100

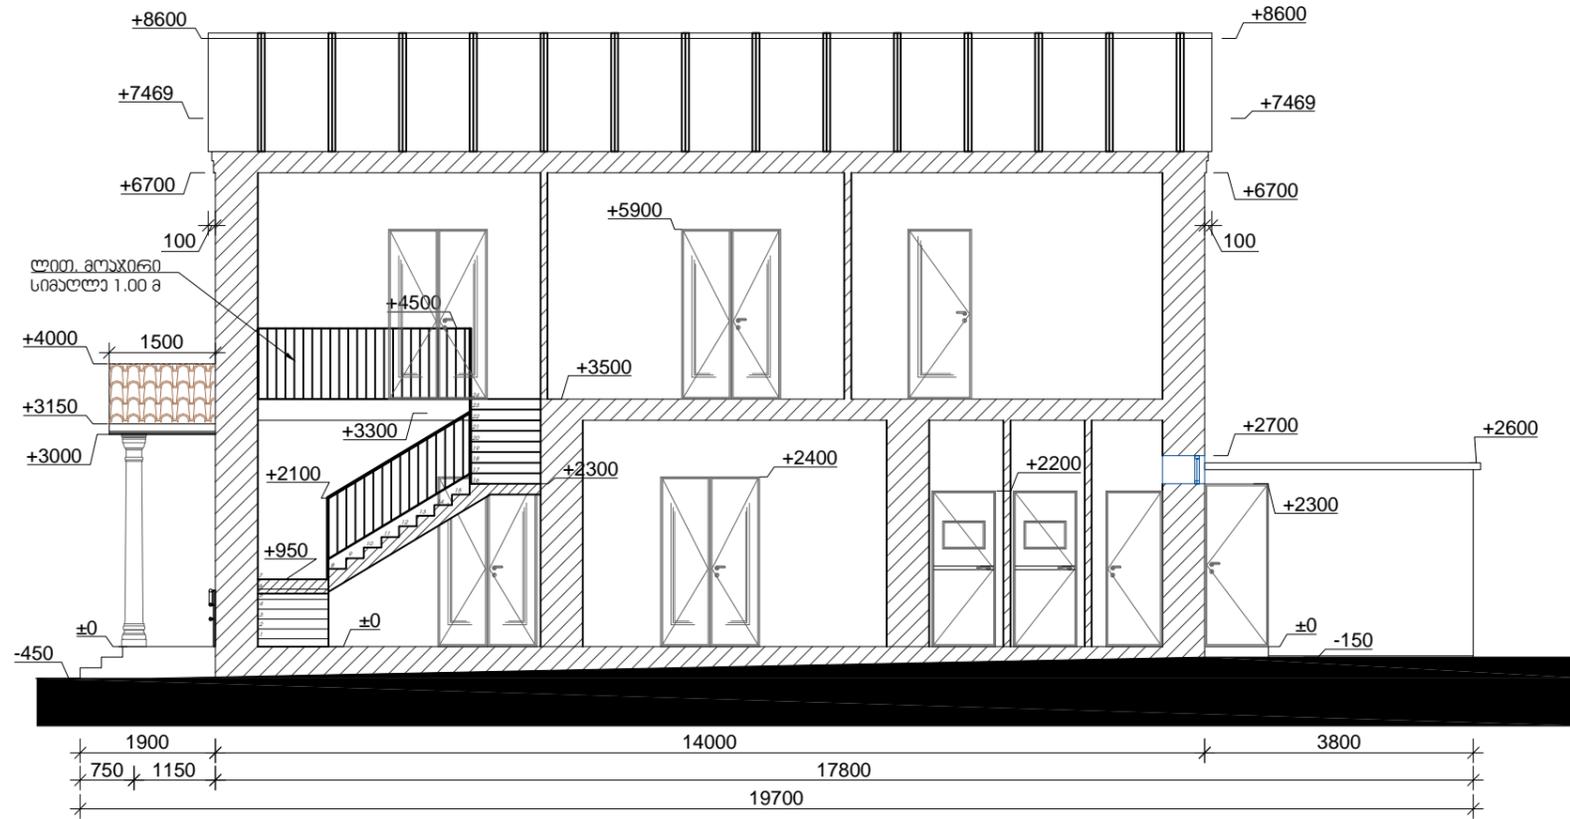

ჭრილი 2-2
მ. 1:100

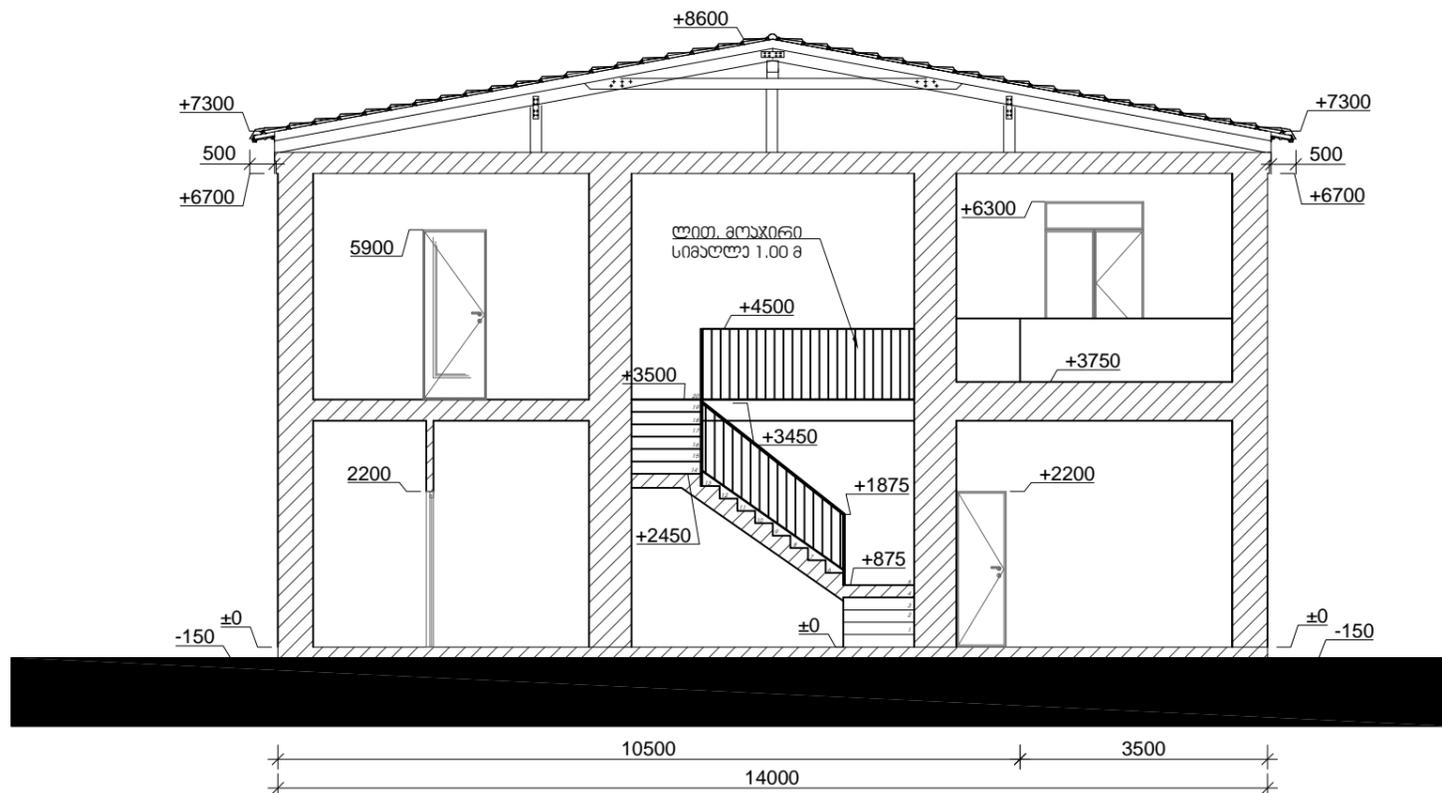

ფორმატი
PAPER SIZE

პროექტის №
PROJECT №

A-3

ხელშ. № 82

პირობითი აღნიშვნები LEGENDA

შ.პ.ს. "აკრო"

ქ. ვანი, რუსთაველის №36

ბელ: 571 - 56 - 27 - 27

ელ.ფოსტა: bregvadze-2011@mail.ru



დამკვეთი:
CLIENT

ვანის მუნიციპალიტეტი

პროექტის დასახელება:

ქ. ვანი
თავისუფლების ქარა №59-ში
მდებარე ვანის მუნიციპალიტეტის
სასამართლო შენობის
რეაბილიტაცია

მისამართი:

ვანის მუნიციპალიტეტი

ქ. ვანი, თავისუფლების ქარა №59

თანამდებობა გვარი ხელმოწერა

დირექტორი ვ. ბრეგვაძე

არქიტექტორი ვ. ბრეგვაძე

არქიტექტურული ნაწილი
ARCHITECTURE

მასშტაბი
SCALE

1:100 თარიღი 2019 წ.
DATA OF ISSUE

ნახაზი
DRWG.

ჭრილი 1-1

ჭრილი 2-2

ხელშეკრულება
AGREEMENT

№82 27.03.2019 წელი

საბადონო STAGE

ინდექსი
INDEX

ფურც. PAGES

მუშა პროექტი

2-24


საპროექტო ქანებების სპეციფიკაცია					
№	ღისეკლევა	განზ. მმ.	წომღ. ცალი	მ ²	სულ მ ²
1	<p>R-1 იზომულიანი ქანი ვიტრაჟი</p>	3220X3020	1	9.72	9.72
2	<p>R-1* მღუ</p>	1320X2520	1	3.33	3.33
3	<p>R-2 მღუ</p>	920X2420	8	2.23	17.81
4	<p>R-3 მღუ</p>	1420X2420	4	3.44	13.75
5	<p>R-4* მღუ</p>	1020X2220	1	2.26	2.26
				ჯამი	34.88

საპროექტო ქანებების სპეციფიკაცია					
№	ღისეკლევა	განზ. მმ.	წომღ. ცალი	მ ²	სულ მ ²
	<p>R-4 მღუ</p>	820X2220	2	1.82	3.64
5	<p>R-5 მღუ</p>	720X2220	2	1.60	3.20
6	<p>R-6 მღუ უწამუბებით ორნივე ურთაზე</p>	1420X2420	1	3.44	3.44
7	<p>R-7 ლითონის ქანი უწამუბებით</p>	920X2220	2	2.04	4.08
8	<p>R-8 ლითონი</p>	920X2320	1	2.13	2.13
				ჯამი	12.85

ფორმატი PAPER SIZE	პროექტის № PROJECT №	
A-3	ხელშ. № 82	
პრობითი აღნიშვნა LEGENDA		
შ.პ.ს. "აკრო"		
ქ. ვანი, რუსთაველის №36		
ბელ: 571 - 56 - 27 - 27		
ელ.ფოსტა: bregvadze-2011@mail.ru		
<p>დასავალი: ვანის მუნიციპალიტეტი</p> <p>CLIENT</p>		
<p>პროექტის დასახელება:</p> <p>ქ. ვანი თავისუფლების ქარა №59-ში მღაბრა ვანის მაგისტრი სასაგარეო შენობის რეაბილიტაცია</p>		
<p>მისამართი:</p> <p>ვანის მუნიციპალიტეტი ქ. ვანი, თავისუფლების ქარა №59</p>		
თანამდებობა	გვარი	ხელმოწერა
დირექტორი	ჰ. ბრეგვაძე	
არქიტექტორი	ჰ. ბრეგვაძე	
არქიტექტურული ნახილი ARCHITECTURE		
მასშტაბი SCALE	1:100	თარიღი DATE OF ISSUE
ნახილი DRWG.		2019 წ.
საპროექტო ქარაჯების სავციფიკაცია		
ხელშეკრულება AGREEMENT		
№82 27.03.2019 წელი		
საბაღი STAGE	ინდექსი INDEX	ფურც. PAGES
მუშა პროექტი		1-25

ბაღახურვის ხის ჯონსტრუქციის მოწყობის გეგმა

მ. 1:150

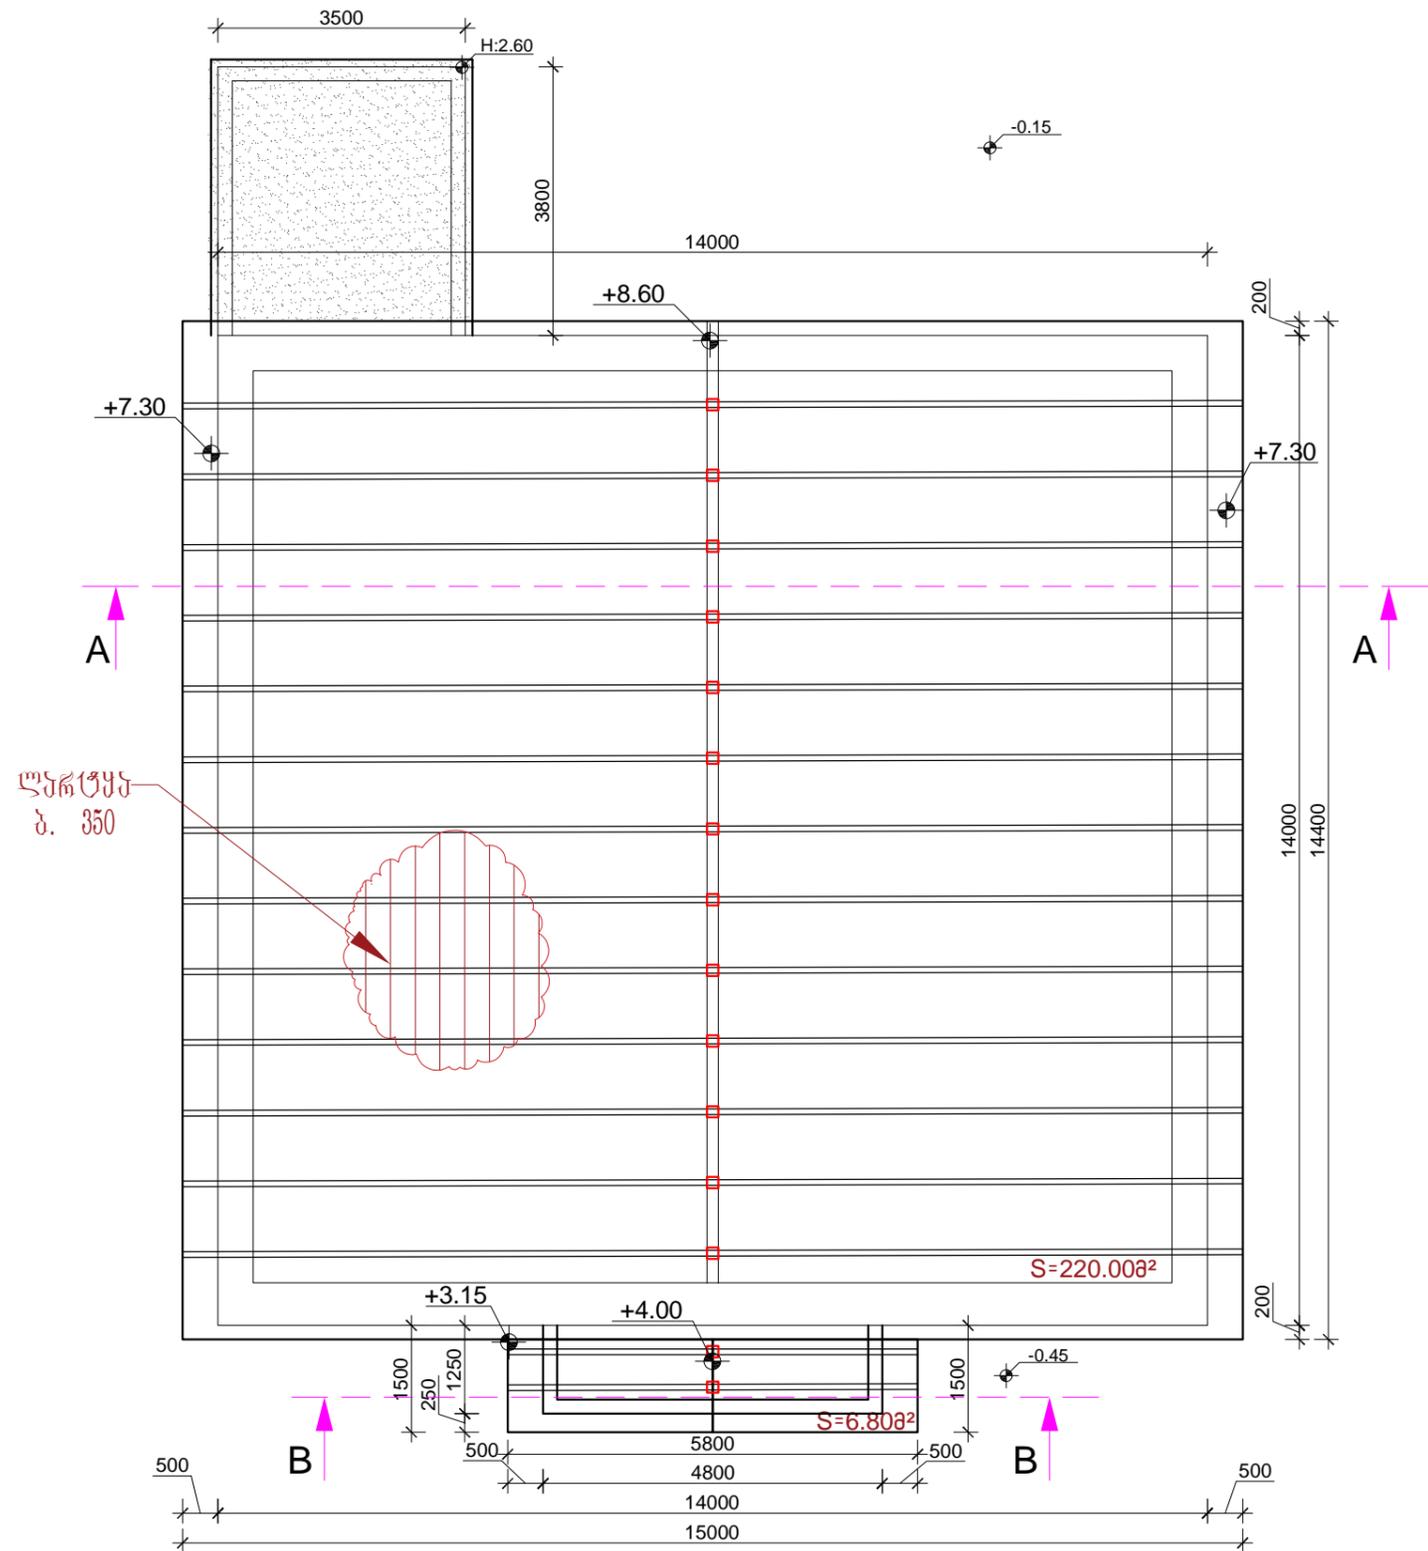

ფორმატი PAPER SIZE	პროექტის № PROJECT №
-----------------------	-------------------------

A-3	ხელშ. № 82
------------	------------

ვირობითი აღნიშვნები LEGENDA

შ.პ.ს. "აკრო"
 ქ. ვანი, რუსთაველის №36
 ტელ: 571 - 56 - 27 - 27
 ელ.ფოსტა: bregvadze-2011@mail.ru



დამკვეთი:
 CLIENT **ვანის მუნიციპალიტეტი**

პროექტის დასახელება:
 ქ. ვანში
 თავისუფლების ქარა №59-ში
 მდებარე ვანის მაგისტრი
 სასამართლო შენობის
 რეაბილიტაცია

მისამართი:
 ვანის მუნიციპალიტეტი
 ქ. ვანი, თავისუფლების ქარა №59

თანამდებობა	გვარი	ხელმოწერა
დირექტორი	ჰ. ბრეგვაძე	
არქიტექტორი	ჰ. ბრეგვაძე	

არქიტექტურული ნაწილი
 ARCHITECTURE


მასშტაბი SCALE	1:100	თარიღი DATE OF ISSUE	2019 წ.
-------------------	-------	-------------------------	---------

ნახაზი
 DRWG.
**ბაღახურვის ხის
 ჯონსტრუქციის
 მოწყობის გეგმა**


ხელშეკრულება
 AGREEMENT
 №82 27.03.2019 წელი

საბადო STAGE	ინდექსი INDEX	ფურც. PAGES
გეგმა პროექტი		26



ჭრილი A-A
მ. 1:50

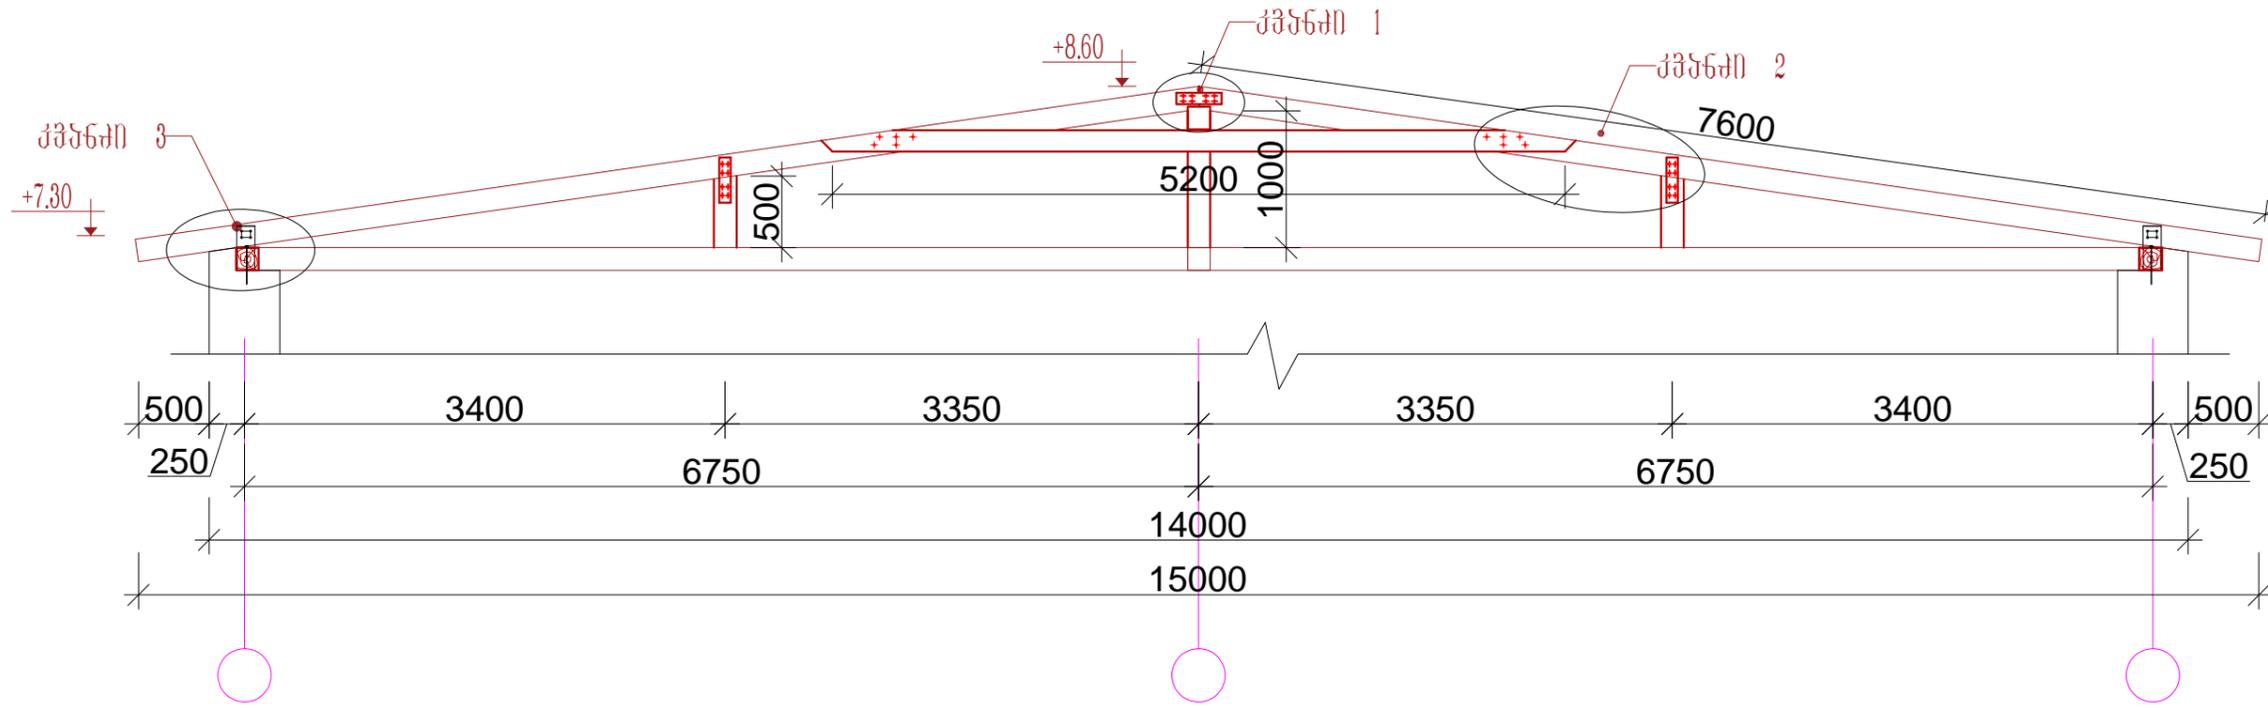


კვანძი 1

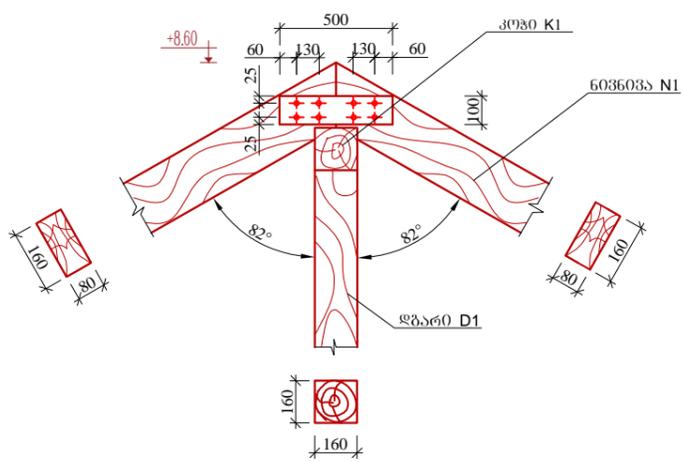

კვანძი 2

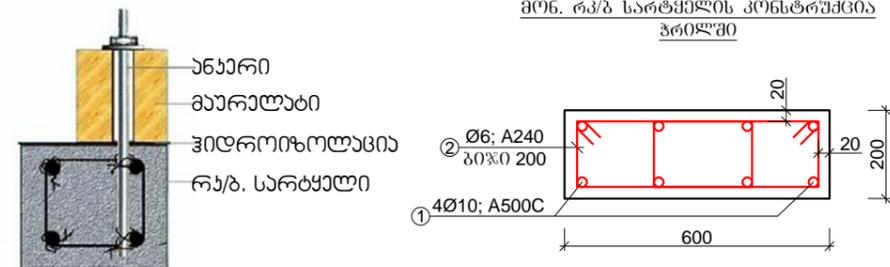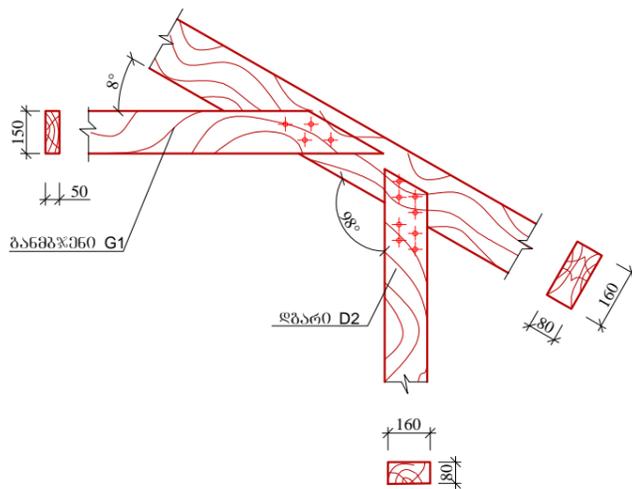

კვანძი 3

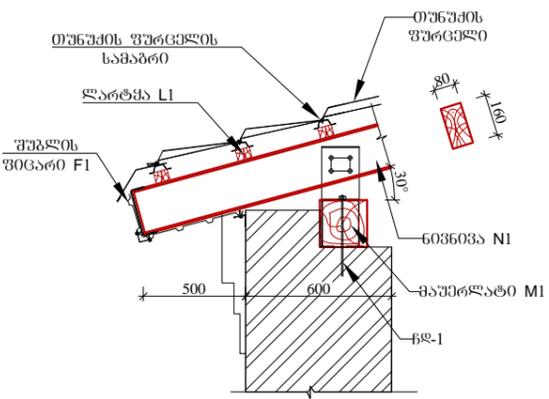


ანკრების სპეციფიკაცია							
№	ქსიზი	ანკრის ღმტალის სიმაღლე	ანკრის ღმტალი	რაოდ. ც	ანკრის ღმტალის სართული	ლით. ვერც. კგ	სართული ვონა კგ
1	300	Ø10	0.3	64	19.20	0,617	11.85
2		-	-	64	64.00	0,10	6.40
3		-	-	64	64.00	0,10	6.40
ჯამი							24.65
გაღანაბრები 5%							1.23
სულ ჯამი							25.88
ჰიდროიზოლაცია							35.20

მონ. რკ/ბ სარტყლის არმატურის ამოკრეფა და სპეციფიკაცია							
პოზ.	ღმტალის ღმტალი, მმ	ღმტალის სიგრძე, მმ	რაოდენობა, ცალი	სართული სიგრძე, მ	1 ბრძმ ვონა, კგ	სართული ვონა	შენიშვნა
1	Ø10; A500C	56800	4	227.20	0.617	140.18	52544-2006
2	Ø6; A240	780	568	443.04	0.222	98.35	52544-2006
ჯამი - A500C						238.54	
შესაყვანი მავთული, გაღანაბის ნაკრები და გაღანაბრები - 10%						23.85	
სულ - A500C						262.39	


ფორმატი PAPER SIZE	პროექტის № PROJECT №	
A-3	ხელშ. № 82	
ვირობითი აღნიშვნები LEGENDA		
შ.პ.ს. "აკრო"		
ქ. ვანი, რუსთაველის №36		
ბელ: 571 - 56 - 27 - 27		
ელ.ფოსტა: bregvadze-2011@mail.ru		
დასავალი: CLIENT	ვანის მენეჯერობა	
პროექტის დასახელება:	ქ. ვანი თავისუფლების ქარა №59-ში მდებარე ვანის მავთლის სასაბარტლო შენობის რეაბილიტაცია	
მისამართი:	ვანის მენეჯერობა ქ. ვანი, თავისუფლების ქარა №59	
თანამდებობა	მხარე	ხელმოწერა
დირექტორი	ჰ. ბრეგვაძე	
არქიტექტორი	ჰ. ბრეგვაძე	
არქიტექტურული ნაწილი ARCHITECTURE		
მასშტაბი SCALE	1:100	თარიღი 2019 წ. DATA OF ISSUE
ნახაზი DRWG.	ჭრილი A-A კვანძი 1, 2 და 3	
ხელშეკრულება AGREEMENT	№82 27.03.2019 წელი	
საბადი STAGE	ინდექსი INDEX	ფურც. PAGES
მუშა პროექტი		27

ჭრილი B-B


მ. 1:50

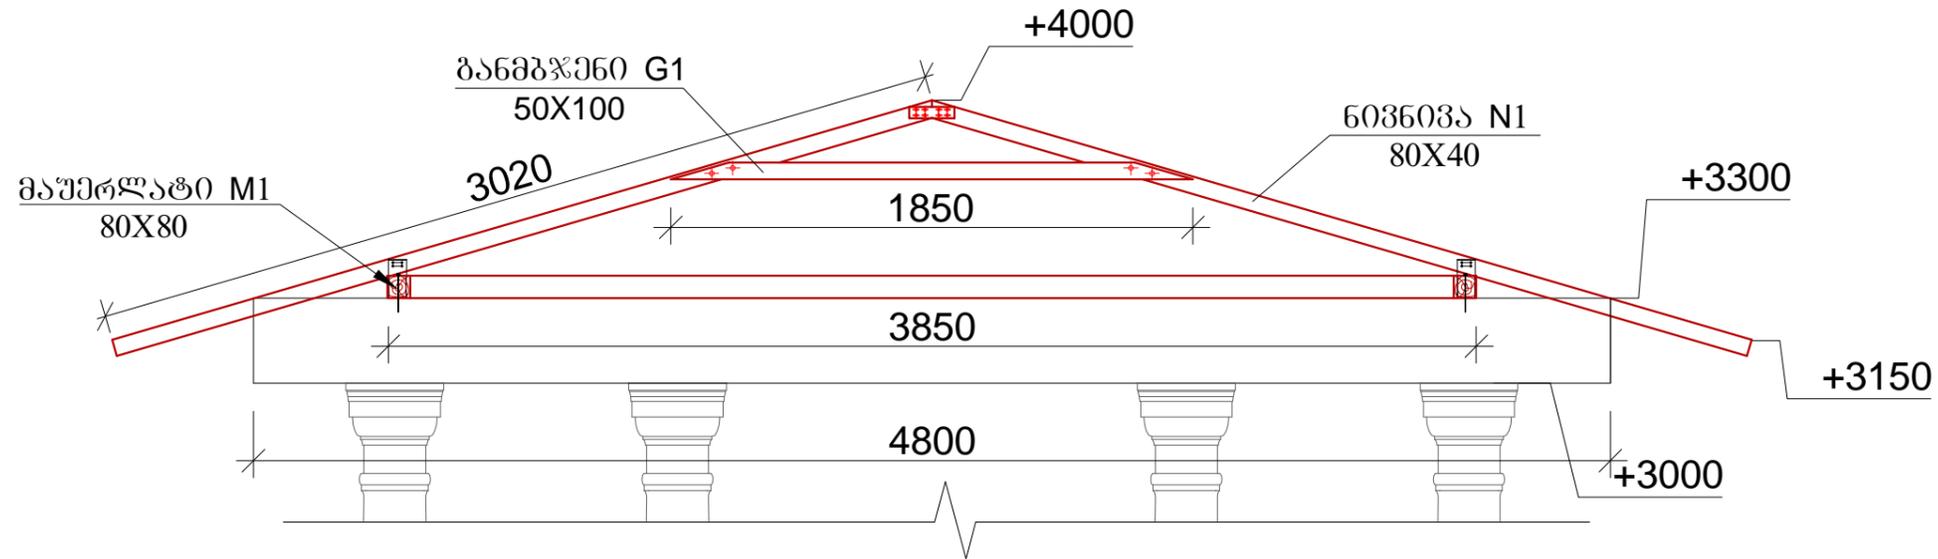


თუნუპის ფურცლის შეერთება კონსტრუქციის

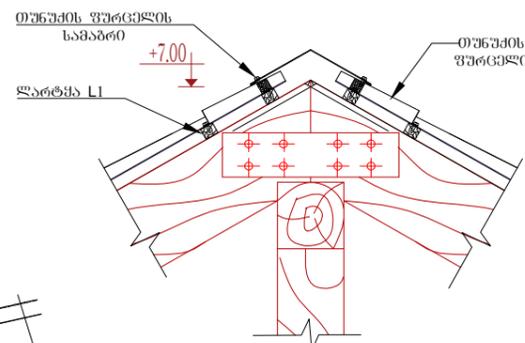

თუნუპის ფურცლის გადახრის მოწყობის სამაგრი ნახაზი

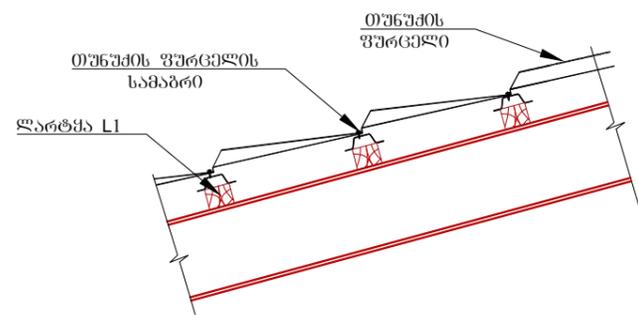

თუნუპის ფურცლის სამაგრი დაბლაგვის მოწყობის სამაგრი ნახაზი

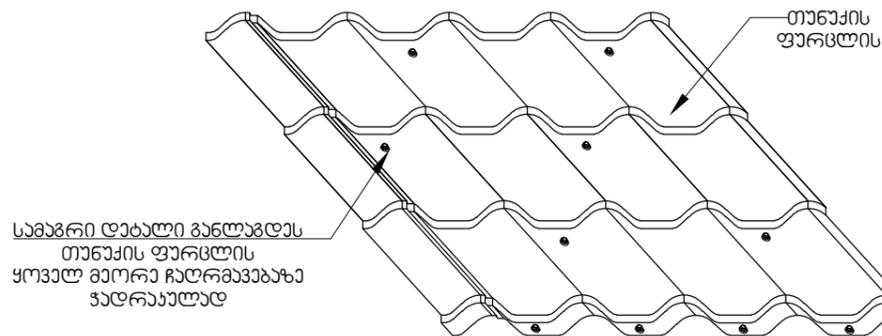

გაფხეულობის ხის მასალების სპეციფიკაცია

№	ფუნქციონირება	განიმკვეთი მმ.	გრძ./მ.	წილი/მ. ტ.	სულ მ.
1	K-1 კოჭი	160X160	14.00	1.00	0.35
2	N-1 ნიჭინი	80X160	197.60	1.00	2.53
3	G-1 განგბჯენი	50X120	5.20	13.00	0.41
4	D-1 ღებანი	160X160	13.00	1.00	0.33
	D-2 ღებანი	160X160	13.00	1.00	0.33
6	M-1 მაშურლატი	100X100	24.00	1.00	0.24
7	L-1 ლარტმა	50X60	620.00	1.00	1.86
9	F-1 ფიტინი	30X600; 30X170	56.00	1.00	0.29
ჯამი					6.34



კონსტრუქციის გაფხეულობის ხის მასალების სპეციფიკაცია

№	ფუნქციონირება	განიმკვეთი მმ.	გრძ./მ.	წილი/მ. ტ.	სულ მ.
2	N-1 ნიჭინი	80X40	3.02	4.00	0.01
3	G-1 განგბჯენი	50X100	1.85	2.00	0.02
6	M-1 მაშურლატი	80X80	7.40	1.00	0.05
7	L-1 ლარტმა	50X60	26.00	1.00	0.08
9	F-1 ფიტინი	30X600; 30X170	10.00	1.00	0.05
ჯამი					0.20

ფორმატი PAPER SIZE	პროექტის № PROJECT №	
A-3	ხელშ. № 82	
პროექტის აღნიშვნა LEGENDA		
შ.პ.ს. "აკრო"		
ქ. ვანი, რუსთაველის №36		
ტელ: 571 - 56 - 27 - 27		
ელ.ფოსტა: bregvadze-2011@mail.ru		
		
<p>დასავალი: ვანის მუნიციპალიტეტი</p> <p>CLIENT</p>		
<p>პროექტის დასახელება:</p> <p style="text-align: center;">ქ. ვანი თავისუფლების ქარა №59-ბი მდებარე ვანის მუნიციპალიტეტის სასაგარეო ურთიერთობების რეაბილიტაცია</p>		
<p>მისამართი:</p> <p style="text-align: center;">ვანის მუნიციპალიტეტი ქ. ვანი, თავისუფლების ქარა №59</p>		
თანამდებობა	გვარი	ხელმოწერა
დირექტორი	ჰ. ბრეგვაძე	
არქიტექტორი	ჰ. ბრეგვაძე	
არქიტექტურული ნაწილი ARCHITECTURE		
მასშტაბი SCALE	1:100	თარიღი DATE OF ISSUE
2019 წ.		
ნახაზი DRWG.		
ჭრილი B-B		
ხის კონსტრუქციის მოწყობის დაბლაგვი		
ხელშეკრულება AGREEMENT		
№82 27.03.2019 წელი		
საბადო STAGE	ინდექსი INDEX	ფურც. PAGES
მუშა პროექტი		28


წინა მარჯვენა ფლიგელში მდებარე
კიბის უჯრადის გეგმა

მ. 1:50

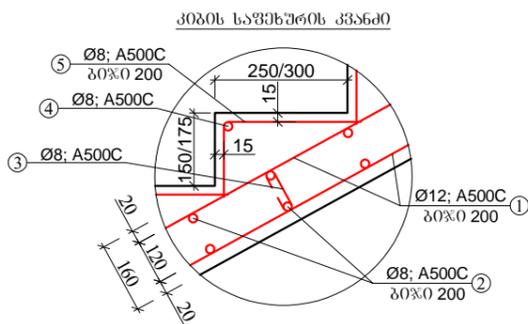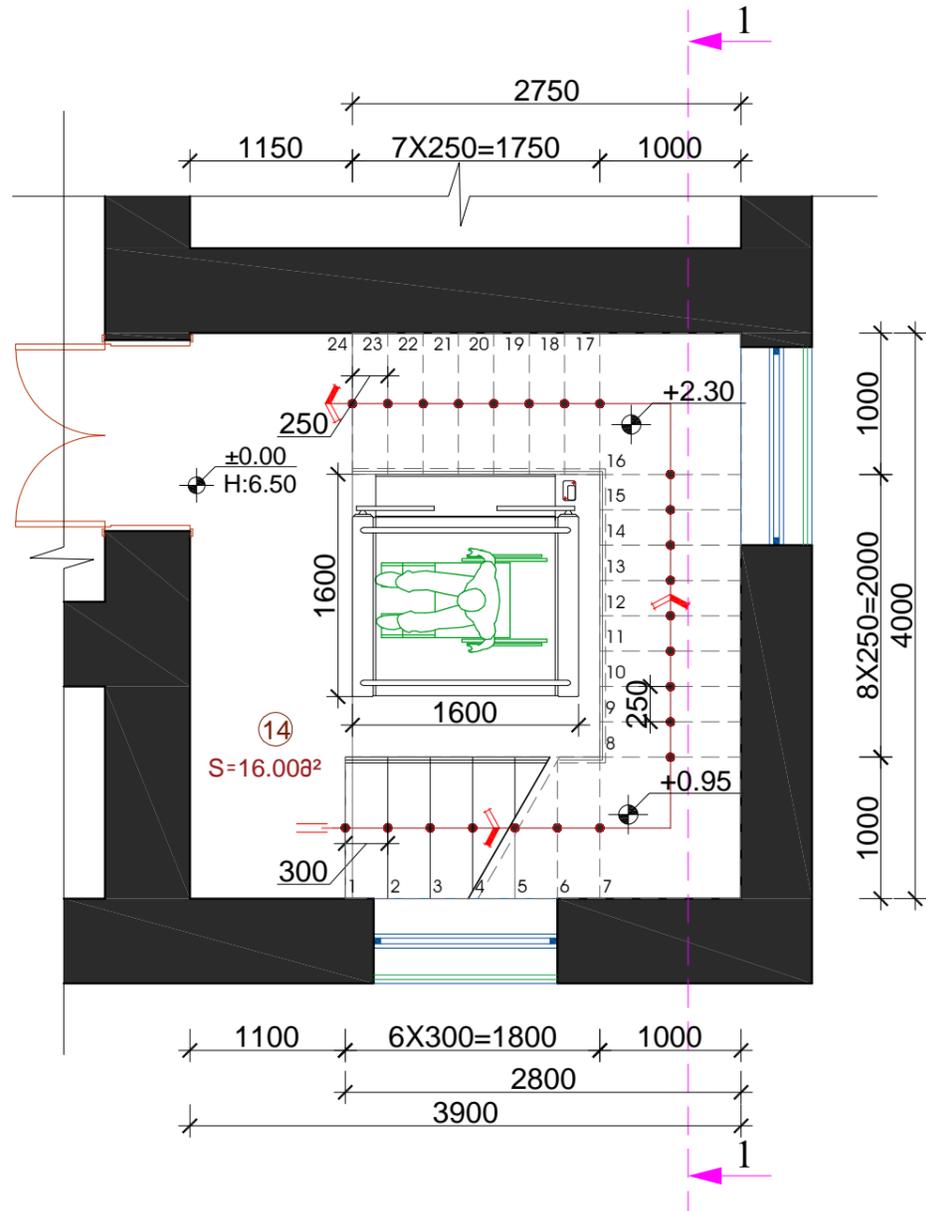

შენობის უკანა ფლიგელში მდებარე
კიბის უჯრადის გეგმა

მ. 1:50

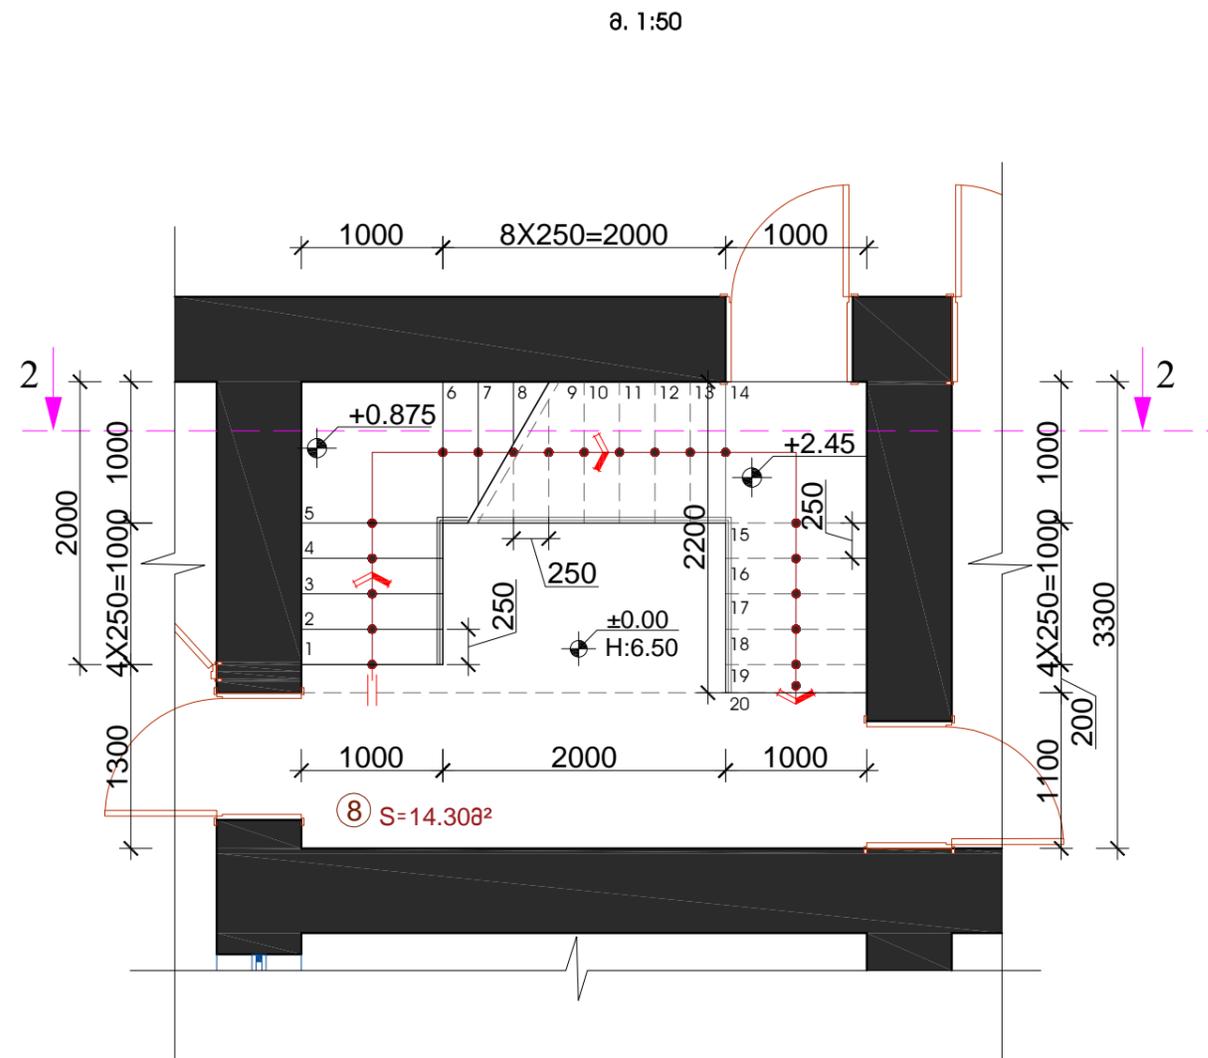

შენობის უკანა ფლიგელში მდებარე კიბის უჯრადის არმატურის ამოკრეფა და სპეციფიკაცია							
პოზ.	ღეროს დიამეტრი, მმ	ღეროს სიგრძე, მმ	რაოდენობა, ცალი	სამართო სიგრძე, მ	1 ბრძმ წონა, კგ	სამართო წონა	შენიშვნა
1	Ø12; A500C	19200	6	115.20	0.888	102.30	52544-2006
2	Ø8; A500C	950	184	174.80	0.395	69.05	52544-2006
3	Ø8; A500C	300	54	16.20	0.395	6.40	52544-2006
4	Ø8; A500C	950	20	19.00	0.395	7.51	52544-2006
5	Ø8; A500C	500	120	60.00	0.395	23.70	52544-2006
ჯამი - A-III						208.95	
შესაკრავი მავთული, გალვანის ნაქრები და გალვანაჭრები - 10%						20.89	
სულ - A-III						153.23	

შენიშვნა: განხორციელდეს მხოლოდ კედელში არმატურის ჩამაგრება და ჩაბეტონება

ფორმატი: A-3
პროექტის №: PROJECT №

სტადია: სტადია № 82

პროექტის აღწერა: LEGENDA

შ.პ.ს. "აკრო"

ქ. ვანი, რუსთაველის №36

ტელ: 571 - 56 - 27 - 27

ელ.ფოსტა: bregvadze-2011@mail.ru



კლიენტი: ვანის მუნიციპალიტეტი
CLIENT

პროექტის დასახელება:
ქ. ვანი
თავისუფლების ქარა №59-ში
მდებარე ვანის მაგისტრი
სასამართლო შენობის
რეაბილიტაცია

მისამართი:
ვანის მუნიციპალიტეტი
ქ. ვანი, თავისუფლების ქარა №59

თანამდებობა	გვარი	სახელი
დირექტორი	პ. ბრეგვაძე	
არქიტექტორი	პ. ბრეგვაძე	

არქიტექტურული ნაწილი
ARCHITECTURE

მასშტაბი: 1:100
თარიღი: 2019 წ.
DATA OF ISSUE

ნახაზი: DRWG.
წილი 1-1
წილი 2-2

ხელშეკრულება
AGREEMENT
№82 27.03.2019 წელი

სტადია	ინდექსი	ფურც. PAGES
მუშა პროექტი		29

შ.პ.ს. "აკრო"

ქ. ვანი, რუსთაველის №36
 ბელ: 571 - 56 - 27 - 27
 ელ.ფოსტა: bregvadze-2011@mail.ru



დამკვეთი:
 CLIENT **ვანის მუნიციპალიტეტი**

პროექტის დასახელება:
 ქ. ვანში
 თავისუფლების ქარა №59-ში
 მდებარე ვანის მაგისტრი
 სასამართლო შენობის
 რეაბილიტაცია

მისამართი:
 ვანის მუნიციპალიტეტი
 ქ. ვანი, თავისუფლების ქარა №59

თანამდებობა	გვარი	ხელმოწერა
დირექტორი	ჰ. ბრეგვაძე	
არქიტექტორი	ჰ. ბრეგვაძე	

**არქიტექტურული ნაწილი
 ARCHITECTURE**

მასშტაბი
 SCALE 1:100


თარიღი
 DATA OF ISSUE 2019 წ.

ნახაზი
 DRWG. **ჭრილი 1-1**
ჭრილი 2-2



ხელშეკრულება
 AGREEMENT
 №82 27.03.2019 წელი

საბადო STAGE	ინდექსი INDEX	ფურც. PAGES
მუშა პროექტი		3-30

ჭრილი 1-1
 მ. 1:100

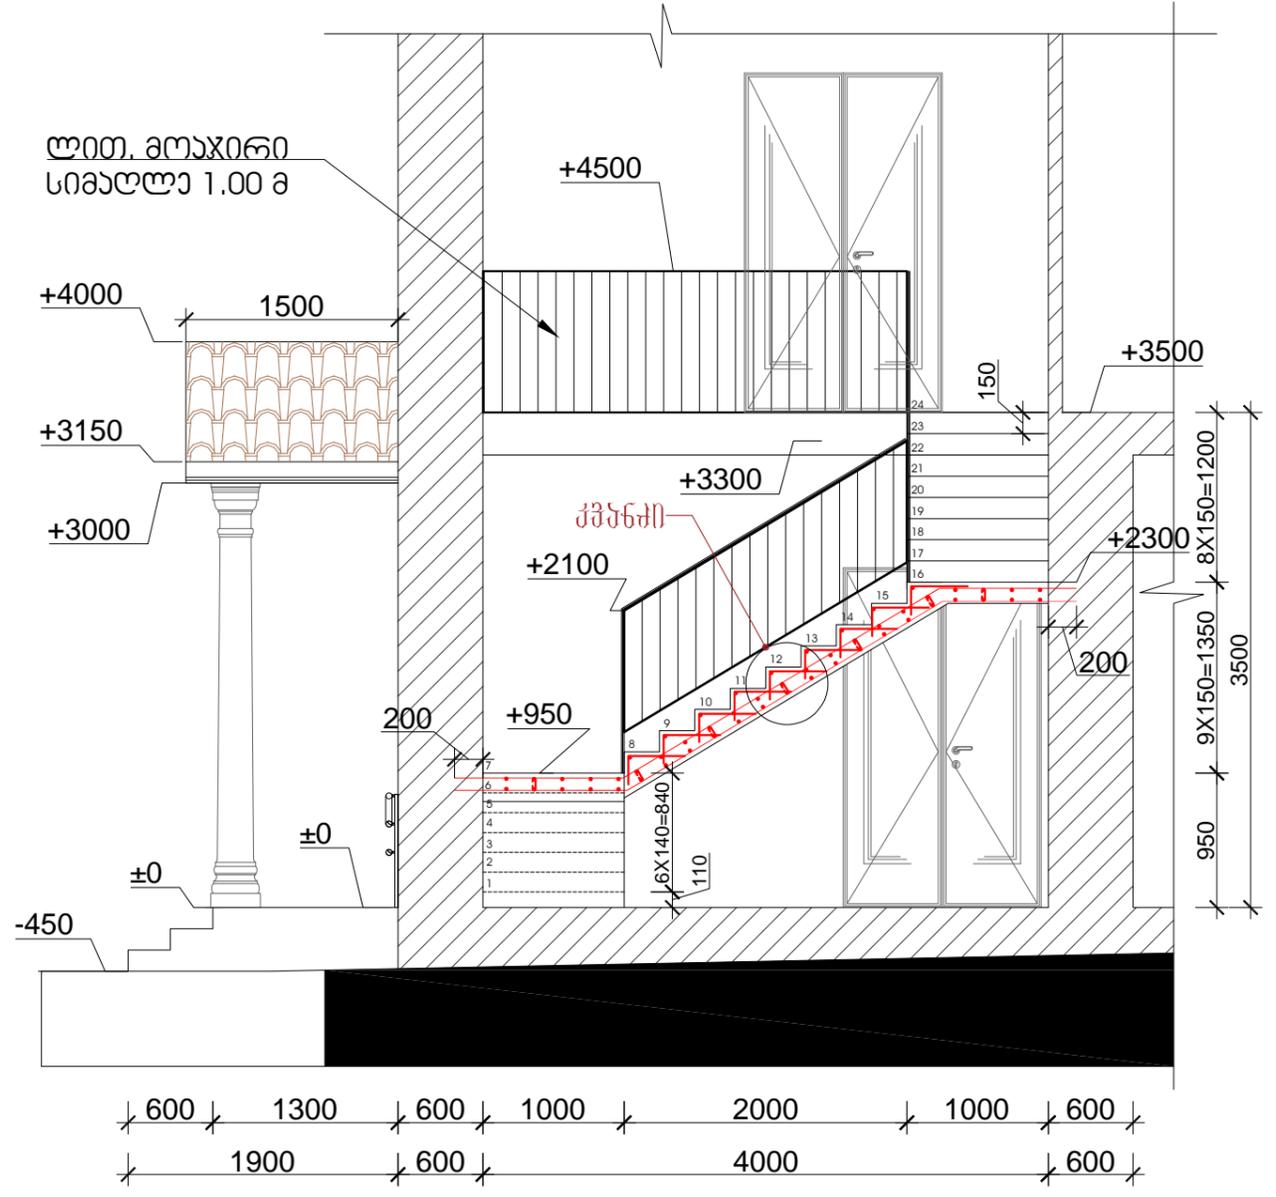


ჭრილი 2-2
 მ. 1:100

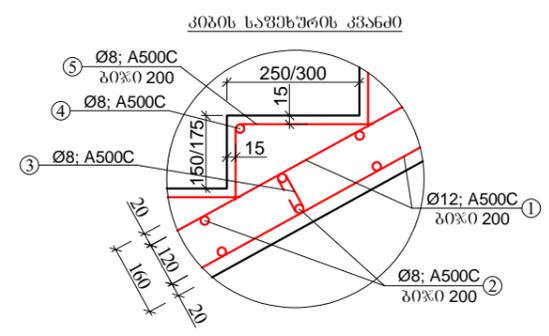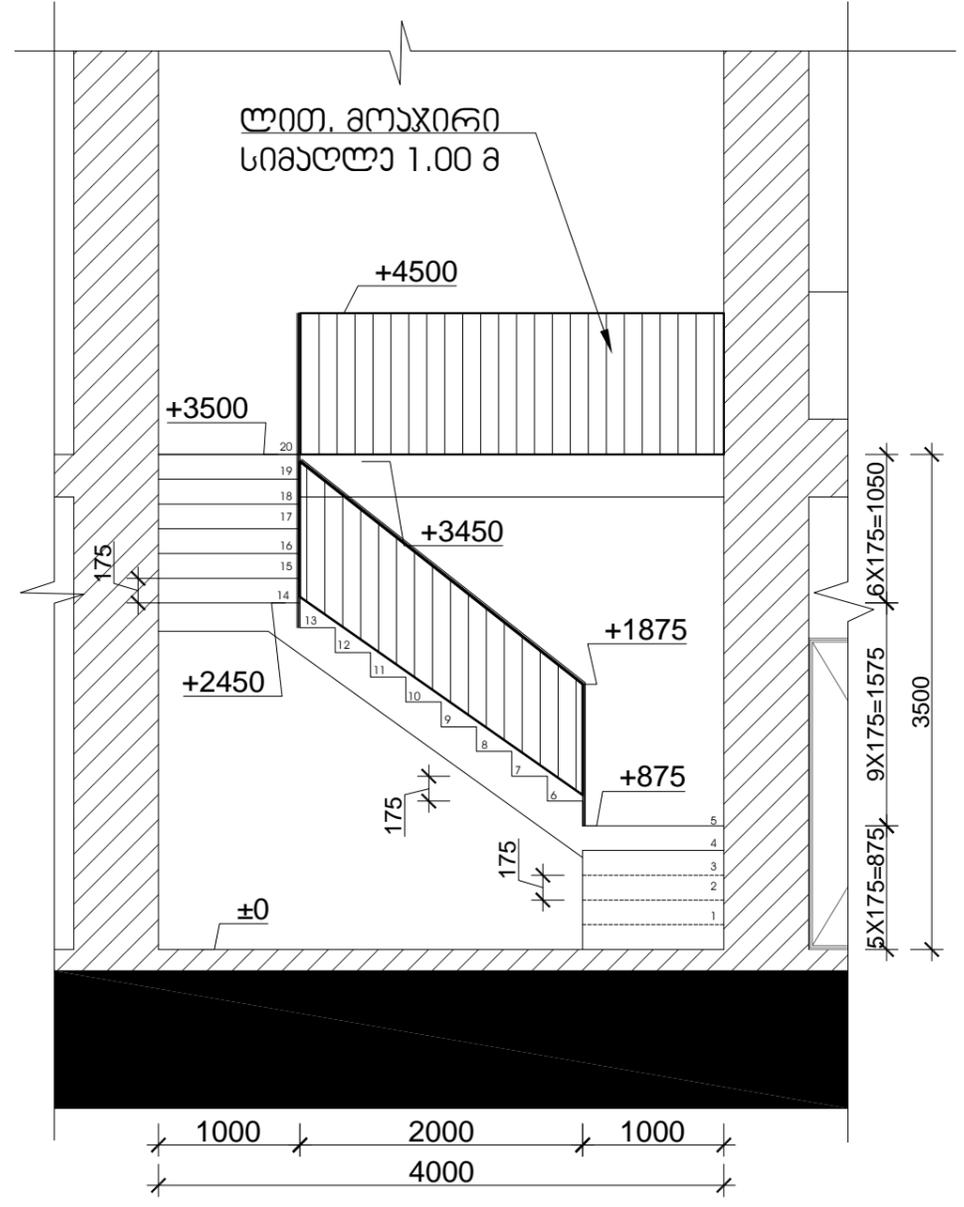


პოზ.	ღეროს დიამეტრი, მმ	ღეროს სიგრძე, მმ	რაოდენობა, ცალი	საერთო სიგრძე, მ	1 ბრძ.მ წონა, კგ	საერთო წონა	შენიშვნა
1	Ø12; A500C	19200	6	115.20	0.888	102.30	52544-2006
2	Ø8; A500C	950	196	186.20	0.395	73.55	52544-2006
3	Ø8; A500C	300	58	17.40	0.395	6.87	52544-2006
4	Ø8; A500C	950	24	22.80	0.395	9.01	52544-2006
5	Ø8; A500C	500	144	72.00	0.395	28.44	52544-2006
ჯამი - A-III						220.17	
შესაძრავი მავთული, ბაღალის ნაკვეთი და ბაღანაკვეთი - 10%						22.02	
სულ - A-III						161.45	

გამტენი B-25 - W6 - F200 - 1.80 მ³

პორტიკის არქიტექტურული გეგმა
მ. 1:50

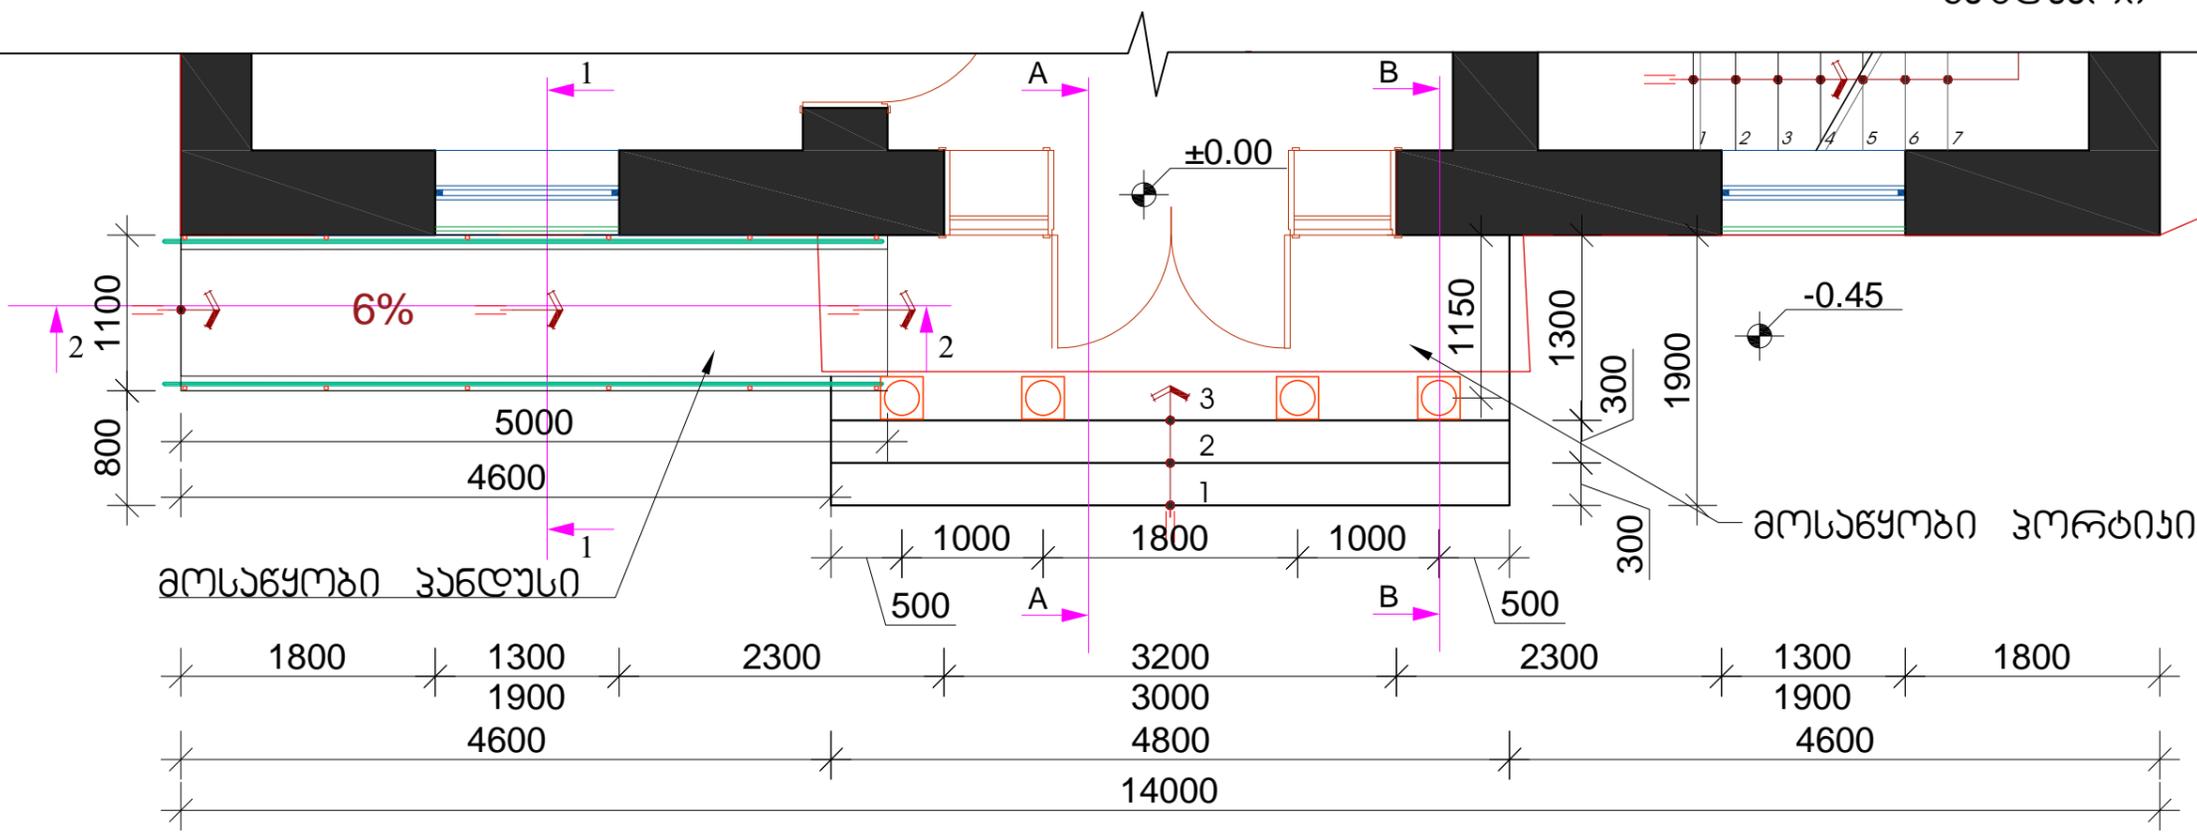


ღიბნური საძირკვლის გეგმა
მ. 1:50

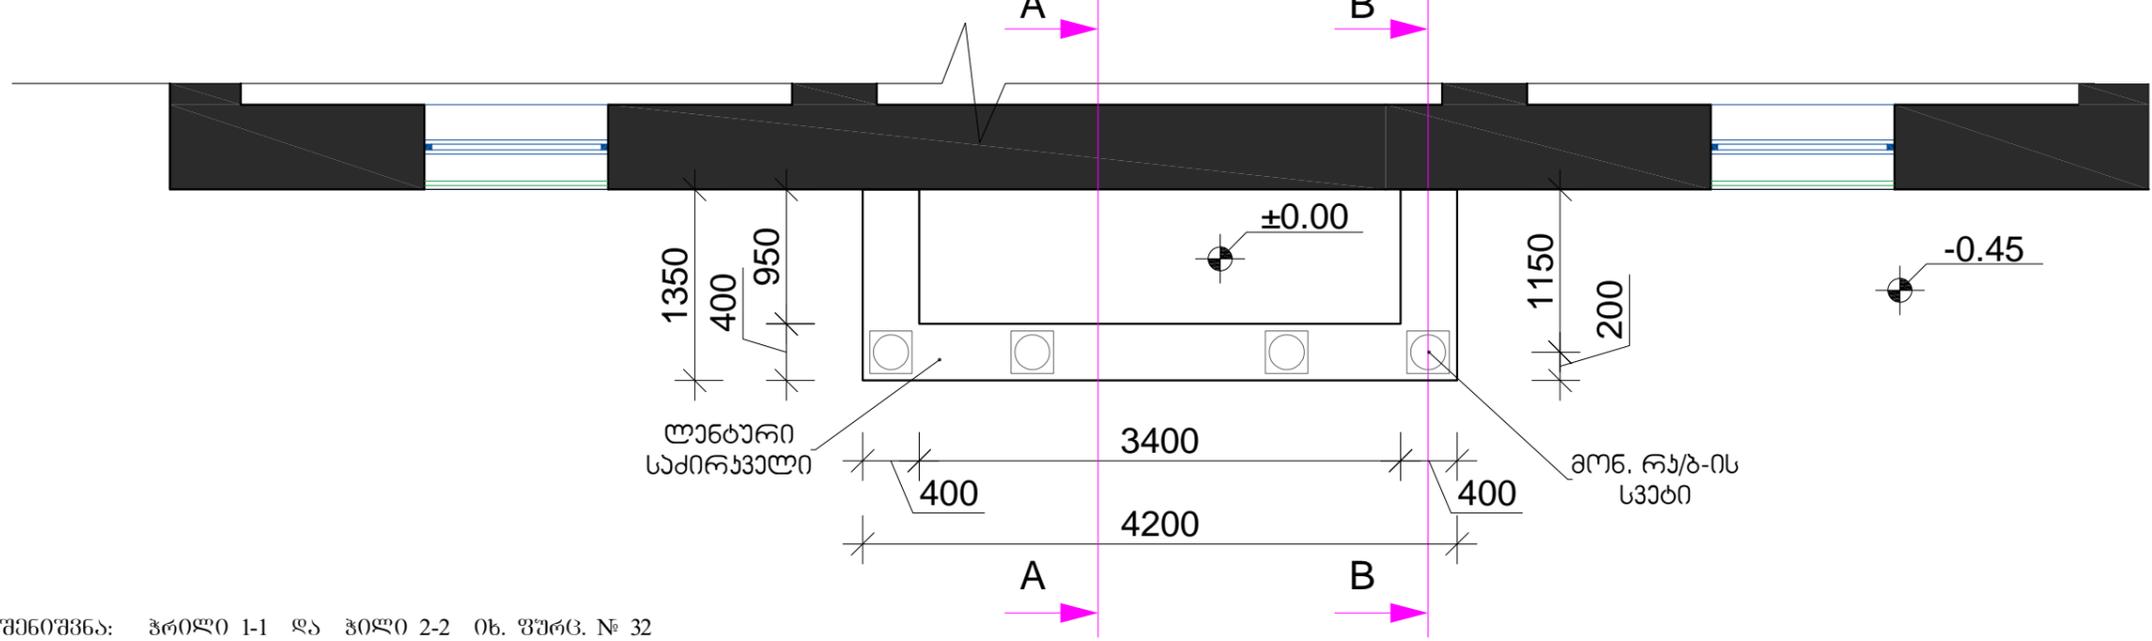

შენიშვნა: ჰრილი 1-1 და ჰილი 2-2 იხ. ფურც. № 32
ჰრილი A-A და B-B იხ. ფურც. № 33

ფორმატი PAPER SIZE	პროექტის № PROJECT №	
A-3	ხელშ. № 82	
პროექტის აღწერა LEGENDA		
შ.პ.ს. "აკორი"		
ქ. ვანი, რუსთაველის №36		
ტელ: 571 - 56 - 27 - 27		
ელ.ფოსტა: bregvadze-2011@mail.ru		
დაამუშავეს: CLIENT	ვანის მუნიციპალიტეტი	
პროექტის დასახელება:	ქ. ვანი თავისუფლების ქაზა №59-ში მდებარე ვანის მუნიციპალიტეტის სასამართლო შენობის რეაბილიტაცია	
მისამართი:	ვანის მუნიციპალიტეტი ქ. ვანი, თავისუფლების ქაზა №59	
თანამდებობა	გვარი	ხელმოწერა
დირექტორი	პ. ბრეგვაძე	
არქიტექტორი	პ. ბრეგვაძე	
არქიტექტურული ნაწილი ARCHITECTURE		
მასშტაბი SCALE	1:50	თარიღი DATA OF ISSUE
2019 წ.		
ნახაზი DRWG.		
პორტიკის არქიტექტურული გეგმა პორტიკის საძირკვლის გეგმა		
ხელშეკრულება AGREEMENT		
№82 27.03.2019 წელი		
სტადია STAGE	ინდექსი INDEX	ფურც. PAGES
გეგმა პროექტი		3-31


მოაჯირის მსკიზი

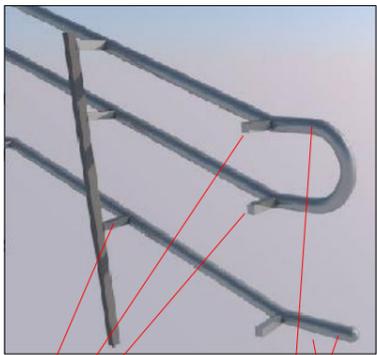


d-40 d-40

მოაჯირის გადმოცემა
ბოლო ღბარიდან 30 სმ


გააპვირებული
ლაბალი 5-10 სმ
კუთხოვანა
100X100X5 მმ

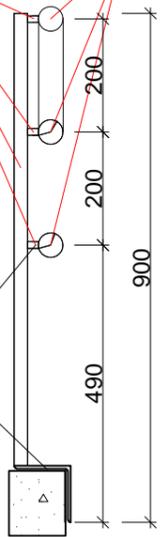

ჭრილი 1-1
მ. 1:20

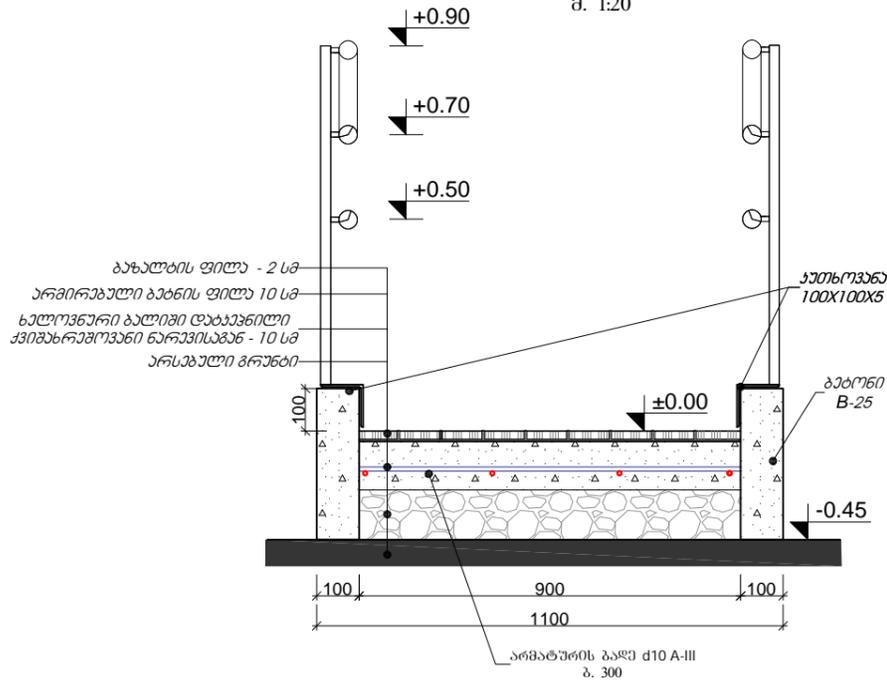

შასალო
მ. 1:25

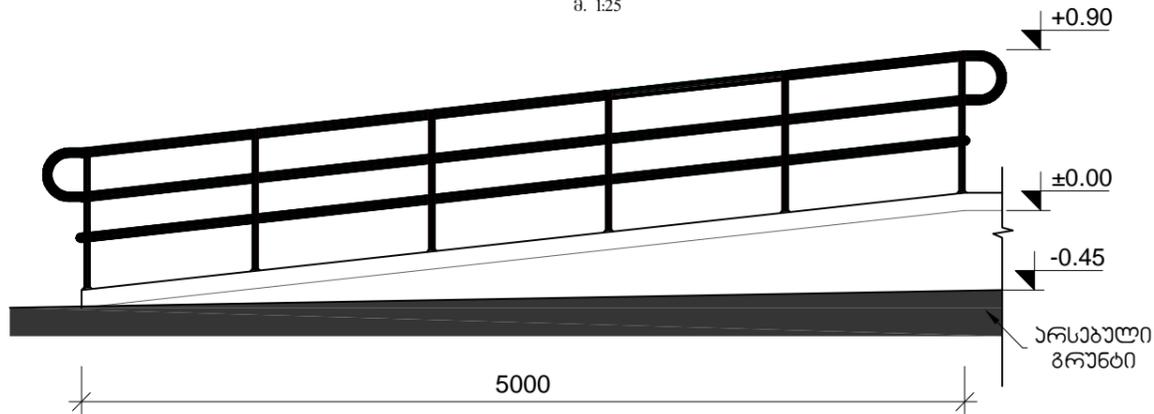


ჭრილი 2-2
მ. 1:50

1. არმატურის გალია
d10 A-500C ზ. 300

5. ხუთხოვანა
100X100X5

+0.90
ბებონი
B-25 F200 W6

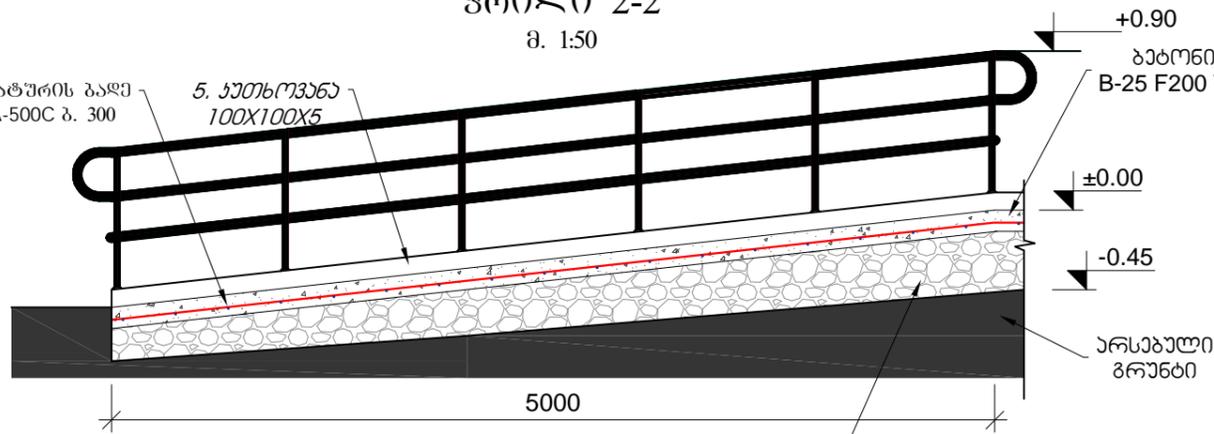

ხალოვანი ბალიში დაბახვილი
კვიზხროვანი ნარკისაგან - 10 სმ

ვანდისის არმატურის ამოყრება და სპეციფიკაცია -0.50 ნიშნულზე

№	ხსენი	ლაროს ღირებულება მმ	ლაროს სიგრძე მ	რაოდ. ც	სართო სიგრძე მ	არმატურის წონა კგ	სართო წონა კგ	შენიშვნა	
1	ღირებულება	Ø10 A 500 C	58.00	-	58.00	0.617	35.79	5781-82	
							ჯამი	5781-82	
							შასალოვანი მართალი, გადაღების ნაქრები და გადაწერები 10%	3.58	5781-82
							სულ	5781-82	
5	ხუთხოვანა	100X100X5	5	2	10.00	7.49	39.36	(19771-93)	
№	ბივი	სიგრძე / სიგანა მ	ფილის ფართობი მ²	სიმაღლე მ	სულ მოცულობა მ³	მოაჯირის კვადრატული ფართობი 11.00 m²			
1	გრუნტის მოვრა	ნახუნის მიხედვით	5,20	0,2	1,14				
2	ვანდისის ბებონი B-25 F200 W6	ნახუნის მიხედვით	11,15	0,12	1,34				
3	ხრების საგანი დაბახვილი	ნახუნის მიხედვით	11,15	0,10	1,36				
შენიშვნა: ხრების დაბახვის უკუფიციანი 1.22									

ფორმატი: A-3
პროექტის №: PROJECT №
ხელშ. №: 82

პროექტის ავტორი: LEGENDA

შ.პ.ს. "აკორი"

ქ. ვანი, რუსთაველის №36
ტელ: 571 - 56 - 27 - 27
ელ.ფოსტა: bregvadze-2011@mail.ru

ლაგვითი: ვანის მუნიციპალიტეტი
CLIENT

პროექტის დასახელება:
ქ. ვანი
თავისუფლების ქარა №59-ში
მდებარე ვანის მუნიციპალიტეტის
სასამართლო შენობის
რეაბილიტაცია

მისამართი:
ვანის მუნიციპალიტეტი
ქ. ვანი, თავისუფლების ქარა №59

თანამდებობა	გვარი	ხელმოწერა
დირექტორი	ჰ. ბრეგვაძე	
არქიტექტორი	ჰ. ბრეგვაძე	

არქიტექტურული ნაწილი
ARCHITECTURE

მასშტაბი: 1:25
SCALE: 1:20
თარიღი: 2019 წ.
DATA OF ISSUE

ნახატი
DRWG.


ჭრილი 1-1, 2-2
ვანდისის გასალათა
სპეციფიკაცია

ხელშეკრულება
AGREEMENT
№82 27.03.2019 წელი

სტადია	STAGE	ინდექსი	INDEX	ფურც.	PAGES
მუშა პროექტი				3-32	


რ. ბატონის რიგელის გეგმა

მ. 1:50

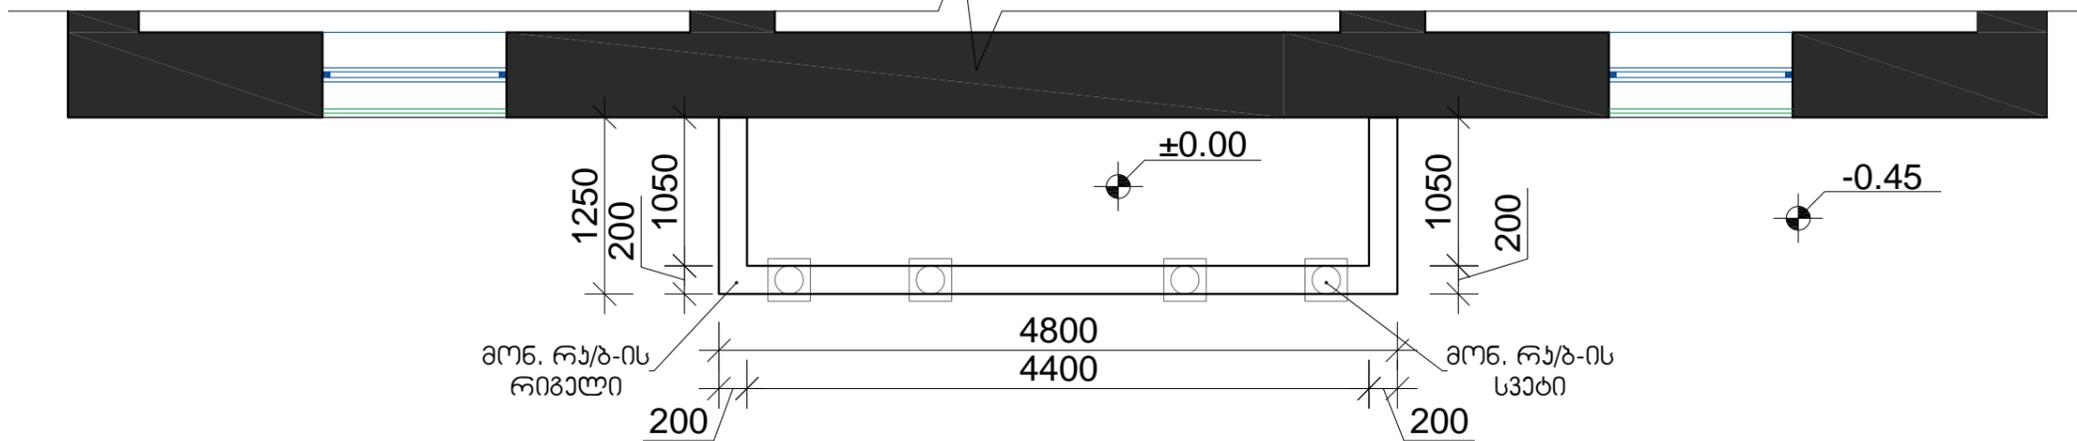


რ. ბ. სვ საყალიბო ნახაზი

მ. 1:25

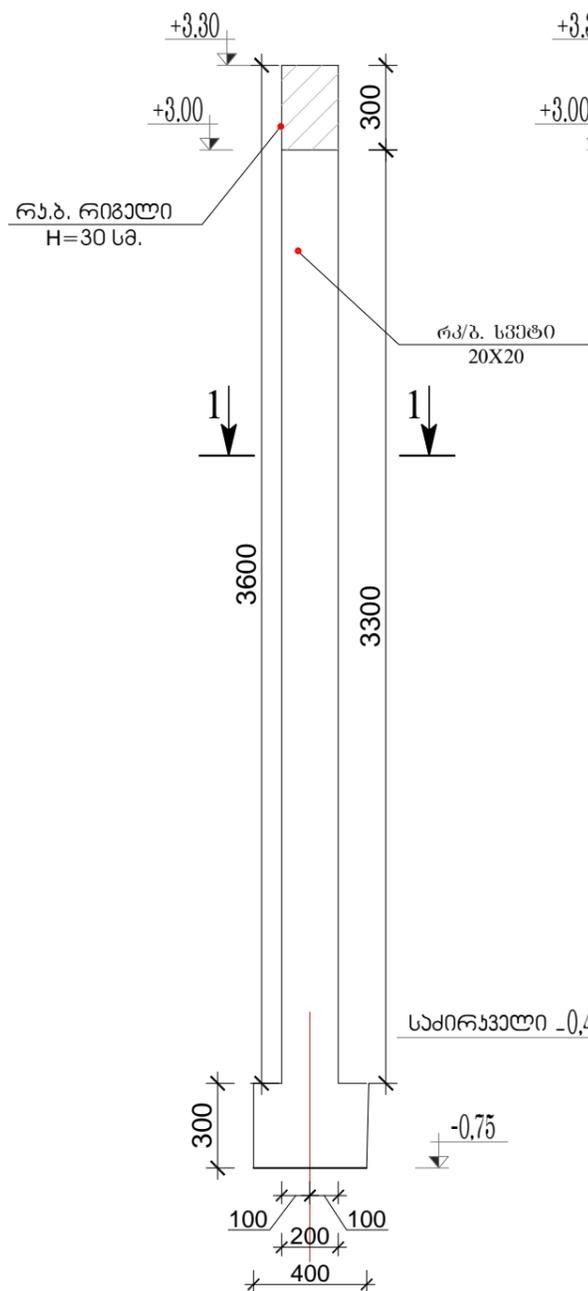


რ. ბ. სვ არმირების ნახაზი


მ. 1:25

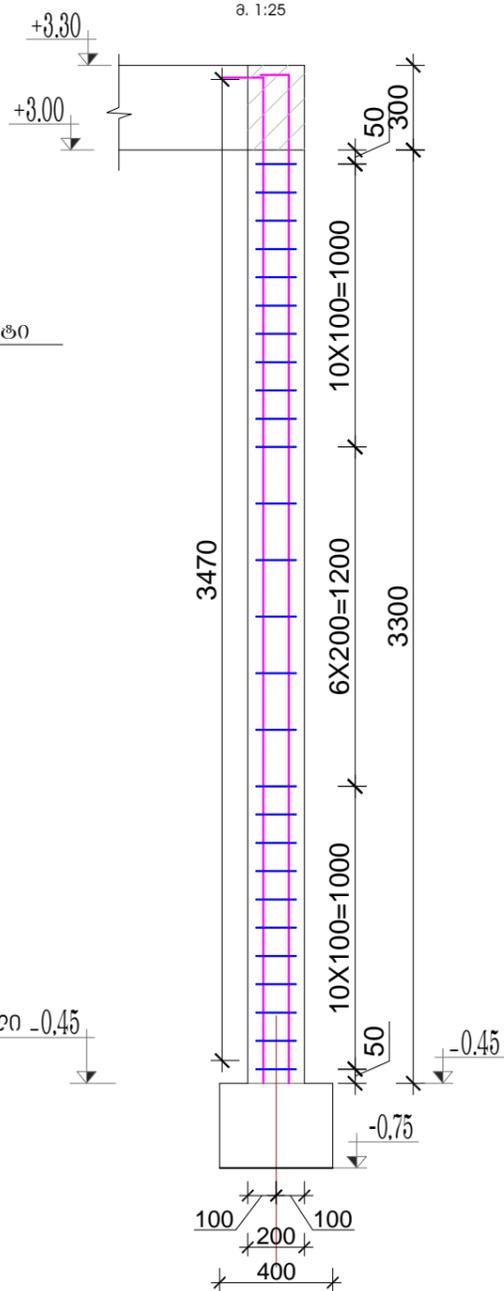


საყალიბო ნახაზი
სვითი 1-1
მ. 1:20

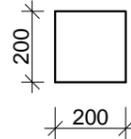

პონიში №3

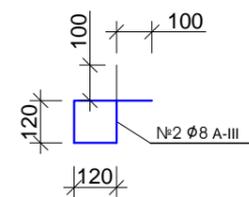

არმირების ნახაზი
სვითი 1-1
მ. 1:20

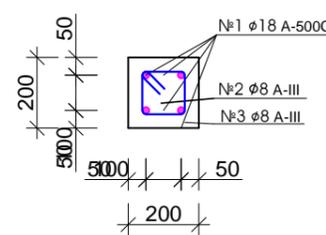

რ. ბ. სვების არმირების ამოწმება და სვეციფიკაცია

№	სვების	ღარუს ღირებულება	ღარუს სიგრძე	რაოდ. ც	სულ სვების რაოდ. ც	საერთო სიგრძე მ	არმირების წონა კგ	საერთო წონა კგ	შენიშვნა
1	300 3600	Ø18A 500 C	3900	4	4	62.40	2.00	124.80	781-82
2	100 120	Ø8 A - III	680	27	4	73.44	0.395	29.01	781-82
ჯამი								153.81	781-82
შესაარკვი მართული, გადაღების ნახარჯი და გადაწვევა 10%								15.38	781-82
სულ								169.19	781-82
№	ტიპი	სიგრძე მ.	სიმაღლე მ.	სიმაღლე მ.	სულ სვების რაოდ. ც	სულ მოცულობა მ³.			
1	რ. ბ. სვების ბატონი B-25 F200 W6	0,20	0,20	3,30	4	0.53			

ფორმატი PAPER SIZE	პროექტის № PROJECT №
A-3	ხელშ. № 82

პროექტით აღნიშნული LEGENDA

შ.პ.ს. "აკორი"

ქ. ჰანი, რუსთაველის №36

ტელ: 571 - 56 - 27 - 27

ელ.ფოსტა: bregvadze-2011@mail.ru



დამკვეთი:
CLIENT

ჰანის მუნიციპალიტეტი

პროექტის დასახელება:

ქ. ჰანი
თავისუფლების ქარა №59-ში
მდებარე ჰანის მუნიციპალიტეტის
სასამართლო შენობის
რეაბილიტაცია

მისამართი:

ჰანის მუნიციპალიტეტი

ქ. ჰანი, თავისუფლების ქარა №59

თანამდებობა	გვარი	ხელმოწერა
დირექტორი	ჰ. ბრეგვაძე	
არქიტექტორი	ჰ. ბრეგვაძე	

არქიტექტურული ნაწილი
ARCHITECTURE

მასშტაბი SCALE	1:50 1:25 1:20	თარიღი DATA OF ISSUE	2019 წ.
-------------------	----------------------	-------------------------	---------

ნახაზი
DRWG.

პროექტის რ. ბატონის
სვებისა და რიგელის გეგმა
სვების ჯონსტრუქცია

ხელშეკრულება
AGREEMENT

№82 27.03.2019 წელი

საბადნო STAGE	ინდექსი INDEX	ფურც. PAGES
გეგმა პროექტი		3-34

შ.პ.ს. "აკორი"

ქ. ვანი, რუსთაველის №36
 ტელ: 571 - 56 - 27 - 27
 ელ.ფოსტა: bregvadze-2011@mail.ru



დამკვეთი: ვანის მუნიციპალიტეტი
 CLIENT

პროექტის დასახელება:
 ქ. ვანი
 თავისუფლების ქარა №59-ში
 მდებარე ვანის მუნიციპალიტეტის
 სასამართლო შენობის
 რეაბილიტაცია

მისამართი:
 ვანის მუნიციპალიტეტი
 ქ. ვანი, თავისუფლების ქარა №59

თანამდებობა	გვარი	ხელმოწერა
დირექტორი	ვ. ბრეგვაძე	
არქიტექტორი	ვ. ბრეგვაძე	

არქიტექტურული ნაწილი
 ARCHITECTURE


მასშტაბი SCALE	1:20 1:16	თარიღი DATA OF ISSUE	2019 წ.
----------------	--------------	----------------------	---------

ნახაზი DRWG.
 რკ.პ. რიგველი არმირების განშლა +3.30 ნიშნულზე
 მასშტაბი 1:20


ხელშეკრულება AGREEMENT
 №82 27.03.2019 წელი

საბადო STAGE	ინდექსი INDEX	ფურც. PAGES
მუშა პროექტი		3-35


რკ.პ. რიგველი არმირების განშლა +3.30 ნიშნულზე
 მ. 1:20

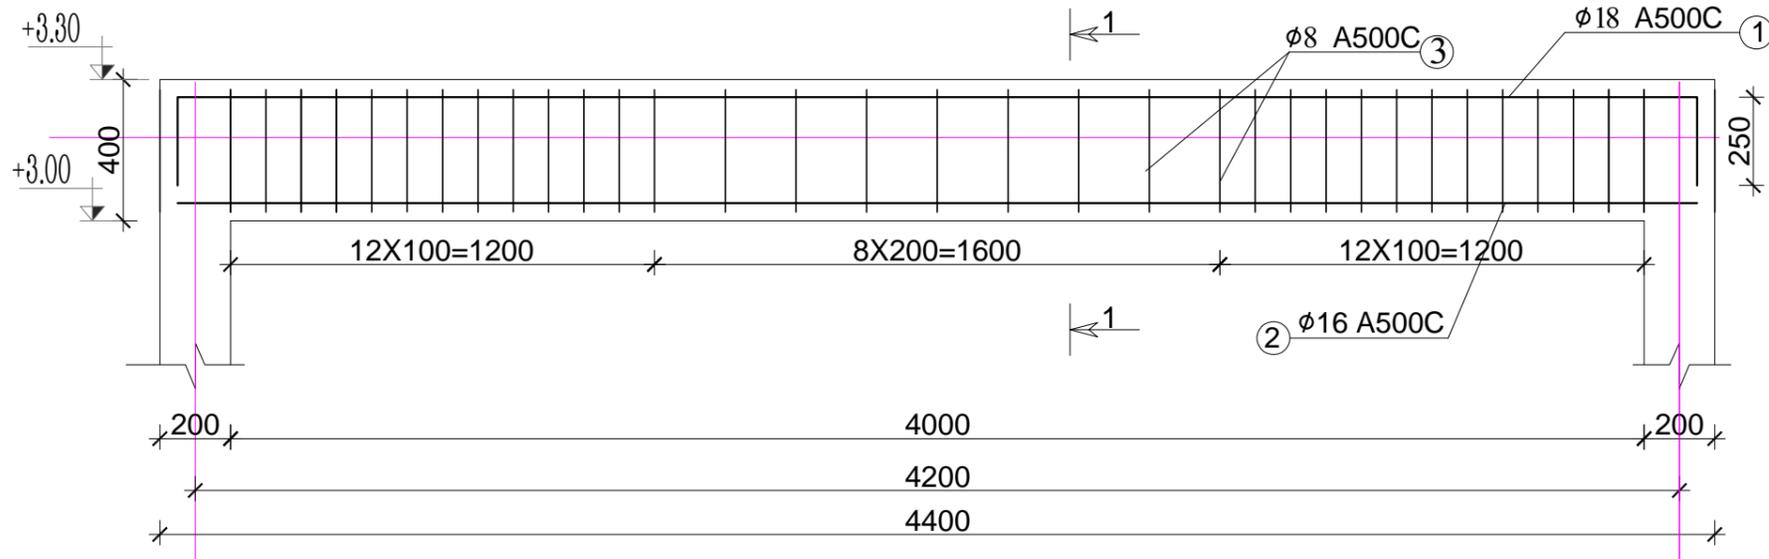


სამაგრი ნახაზი
 კვეთი 1-1
 მ. 1:16

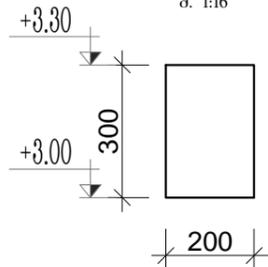

არმირების ნახაზი
 კვეთი 1-1
 მ. 1:16

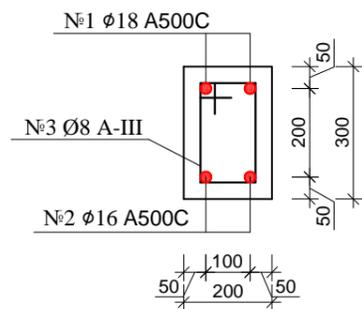

პოზიცია №3

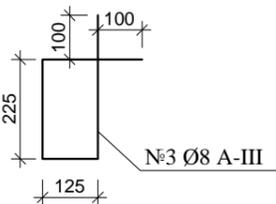


რკ.პ. რიგველი არმირების ამოწარება და სპეციფიკაცია

№	ქსაიზი	ღარუს დიამეტრი მმ	ღარუს სიგრძე მ	რაოდ. ც	სართო სიგრძე მ	არამბარის წონა კგ	სართო წონა კგ	შენიშვნა
1	250	7900	250	2	16.80	2.00	33.60	5781-82
2		7900		2	15.80	1.58	24.96	5781-82
3	100	225	125	61	42.70	0.395	16.87	5781-82
ჯამი							75.43	5781-82
ამსაყარავი მავთული, გადაღების ნაყარები და გადაწარები 10%							7.543	5781-82
სულ							82.97	5781-82
№	ტიპი	სიგრძე მ.	სიგანე მ.	სიმაღლე მ.	სულ მოცულობა მ ³ .			
1	ბეტონი B-25 F200 W6	7,30	0,20	0,30	0.44			

შენიშნული საპროექტო I სართულის იატაკების გეგმა

ა. 1:100


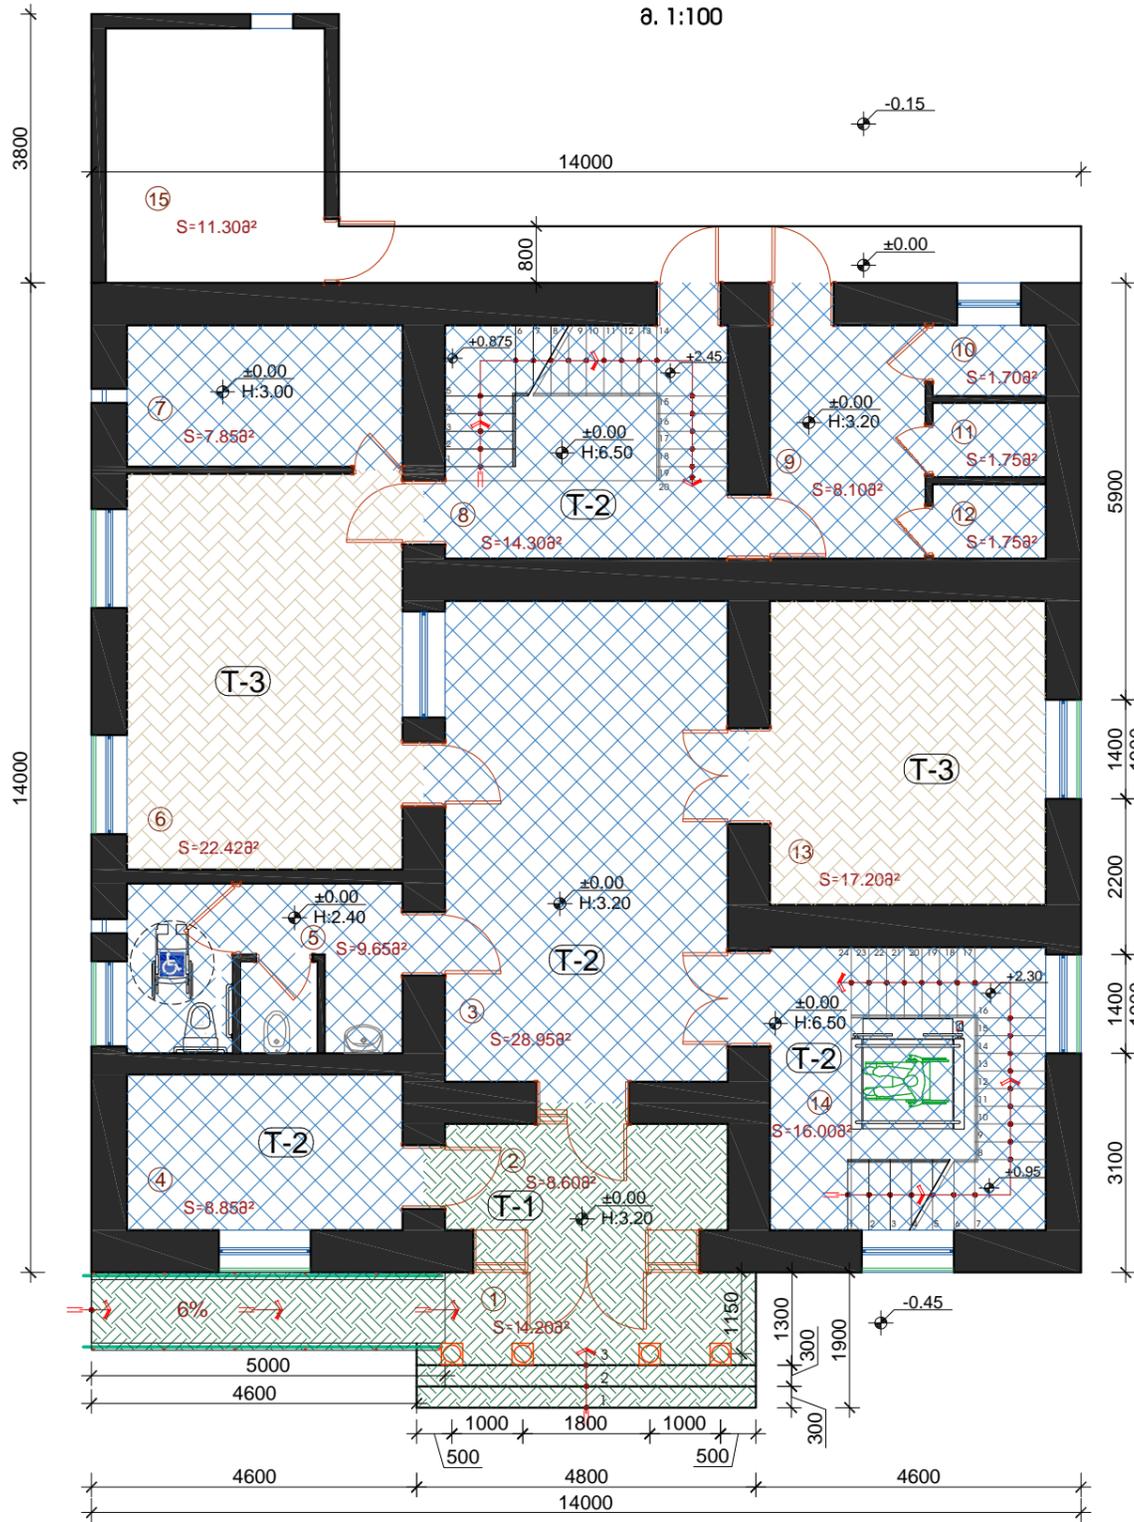


№	იატაკის ტიპი	ფასდასახეობა	სულ მ²
1		ბუნებრივი ფილა	22.80
2		კერამო-გრანიტი (მეტლანი)	98.45
3		ლაშინისგამაღები პარკეტი	39.62
ჯამი			160.87

№	იატაკის ტიპი	ფასდასახეობა	სულ მ²
1		კერამო-გრანიტი (მეტლანი)	18.20
2		ლაშინისგამაღები პარკეტი	127.55
ჯამი			145.75

შენიშნული საპროექტო II სართულის იატაკების გეგმა

ა. 1:100

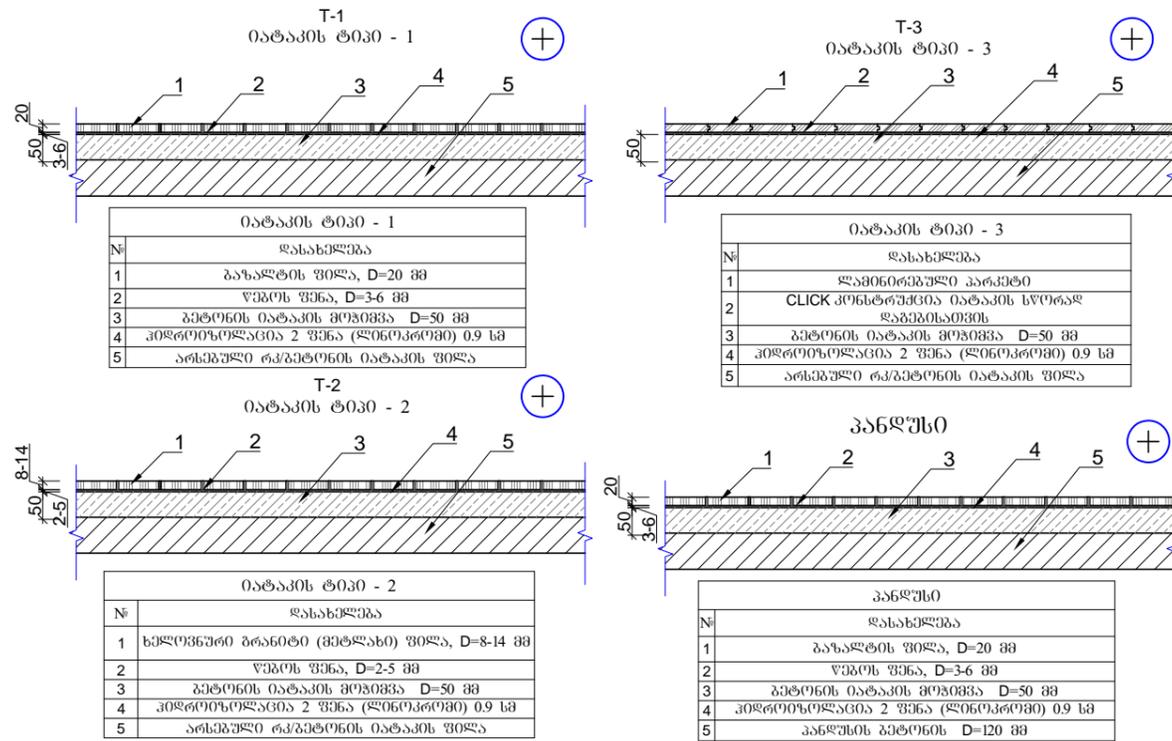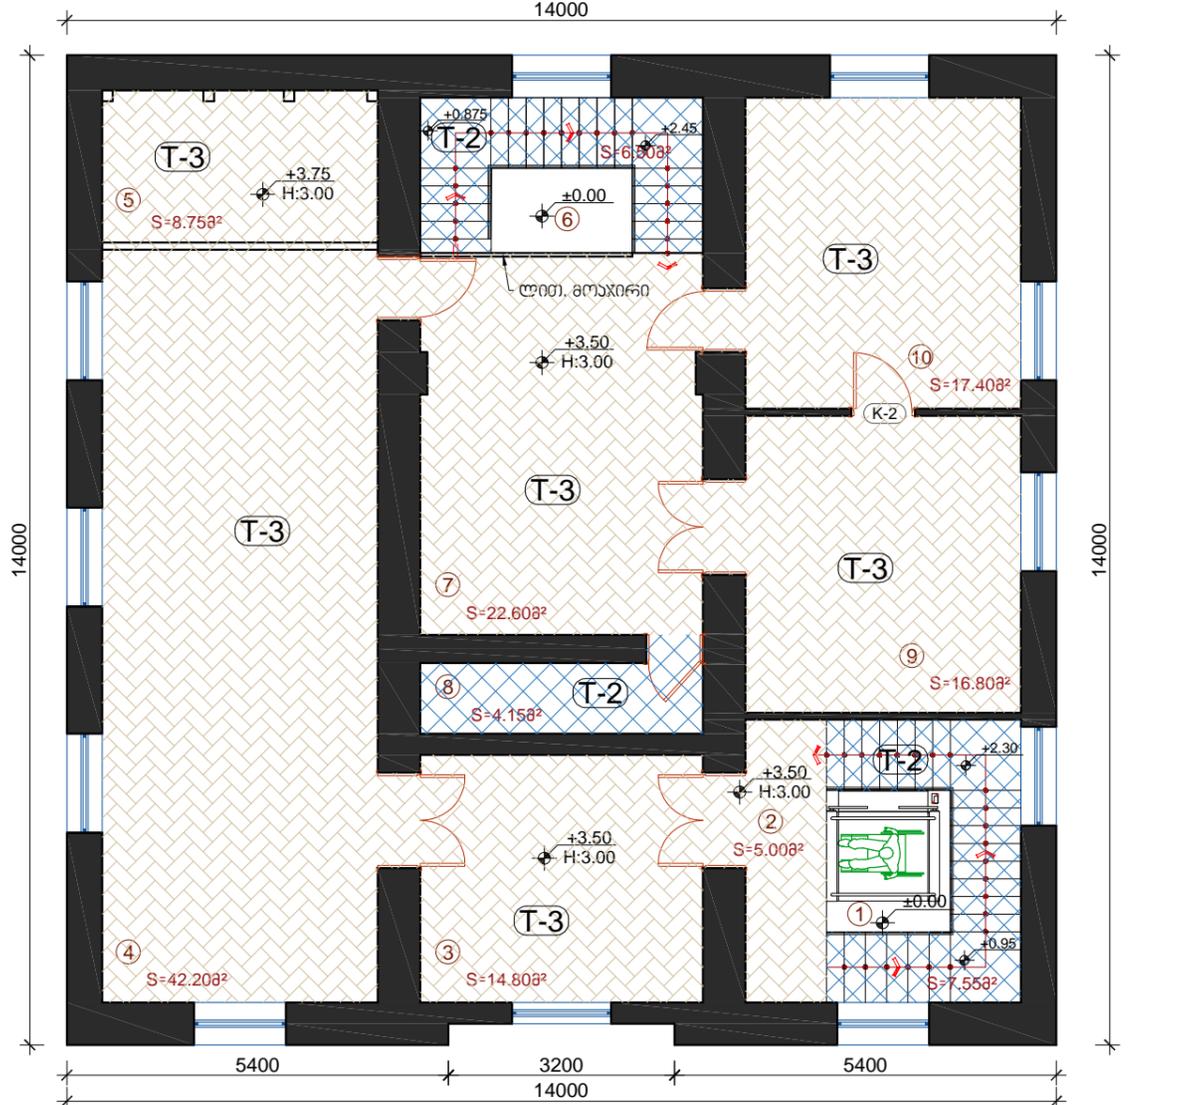

№	ფასდასახეობა
1	ბუნებრივი ფილა, D=20 მმ
2	ფილა ფენა, D=3-6 მმ
3	გებრენის იატაკის მოჭიმვა D=50 მმ
4	ჰიდრობრუნვა 2 ფენა (ლინოკრომი) 0.9 სმ
5	არსებული რკინაბეტონის იატაკის ფილა

№	ფასდასახეობა
1	ლაშინისგამაღები პარკეტი
2	CLICK კონსტრუქციის იატაკის სურათი
3	გებრენის იატაკის მოჭიმვა D=50 მმ
4	ჰიდრობრუნვა 2 ფენა (ლინოკრომი) 0.9 სმ
5	არსებული რკინაბეტონის იატაკის ფილა

№	ფასდასახეობა
1	ხელოვნური ბრანდის (მეტლანი) ფილა, D=8-14 მმ
2	ფილა ფენა, D=2-5 მმ
3	გებრენის იატაკის მოჭიმვა D=50 მმ
4	ჰიდრობრუნვა 2 ფენა (ლინოკრომი) 0.9 სმ
5	არსებული რკინაბეტონის იატაკის ფილა

№	ფასდასახეობა
1	ბუნებრივი ფილა, D=20 მმ
2	ფილა ფენა, D=3-6 მმ
3	გებრენის იატაკის მოჭიმვა D=50 მმ
4	ჰიდრობრუნვა 2 ფენა (ლინოკრომი) 0.9 სმ
5	კანფუსის გებრენი D=120 მმ

ფორმატი PAPER SIZE	პროექტის № PROJECT №
-----------------------	-------------------------

A-3	ხელშ. № 82
------------	------------

ვირობითი აღნიშვნები LEGENDA

შ.პ.ს. "აკორი"

ქ. ვანი, რუსთაველის №36

ბელ: 571 - 56 - 27 - 27

ელ.ფოსტა: bregvadze-2011@mail.ru



დამკვეთი:
CLIENT

ვანის მუნიციპალიტეტი

პროექტის დასახელება:

ქ. ვანი
თავისუფლების ქარა №59-ბი
მღაბრა ვანის მუნიციპალიტეტის
სასაგარეო ურთიერთობების
რეაბილიტაცია

მისამართი:

ვანის მუნიციპალიტეტი
ქ. ვანი, თავისუფლების ქარა №59

თანამდებობა	გვარი	ხელმოწერა
დირექტორი	პ. ბრეგვაძე	
არქიტექტორი	პ. ბრეგვაძე	

არქიტექტურული ნაწილი
ARCHITECTURE

მასშტაბი SCALE	1:100	თარიღი DATE OF ISSUE	2019 წ.
-------------------	-------	-------------------------	---------

ნახატი
DRWG.

ჭრილი 1-1
ჭრილი 2-2


ხელშეკრულება
AGREEMENT

№82 27.03.2019 წელი

საბუნების STAGE	ინდექსი INDEX	ფურც. PAGES
მუშა პროექტი		3-36


შენიშვნის საპროექტო I სართულის ჯარების გეგმა

ა. 1:100

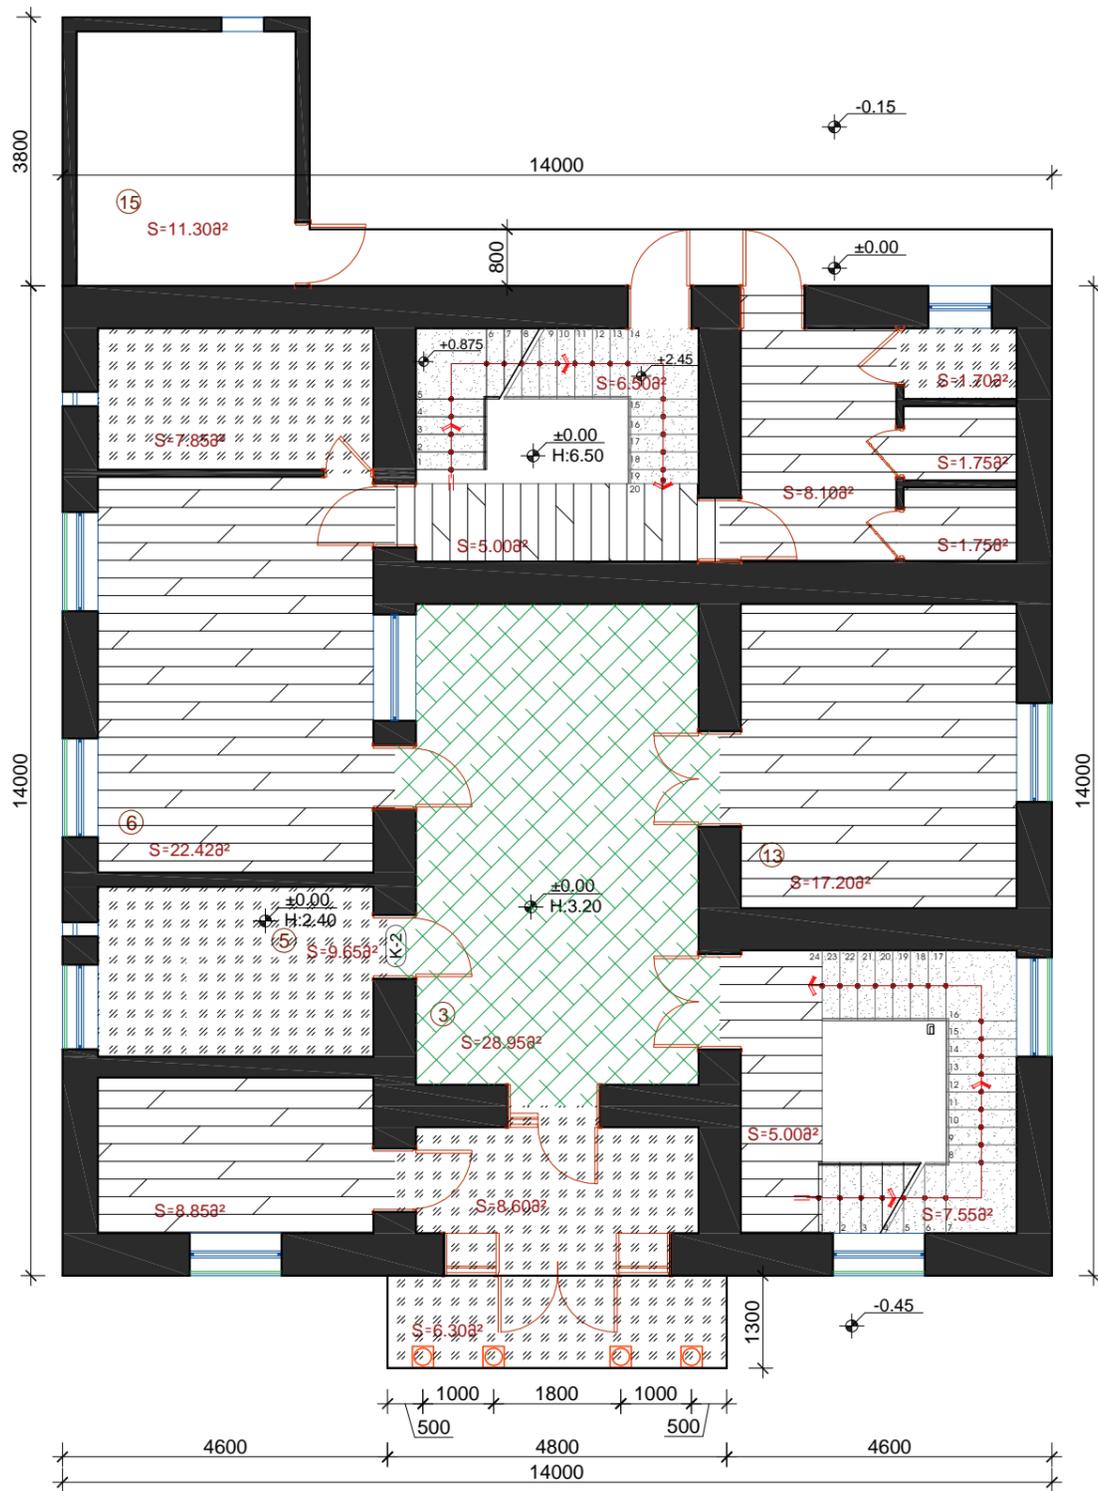

შენიშვნის საპროექტო II სართულის ჯარების გეგმა

ა. 1:100

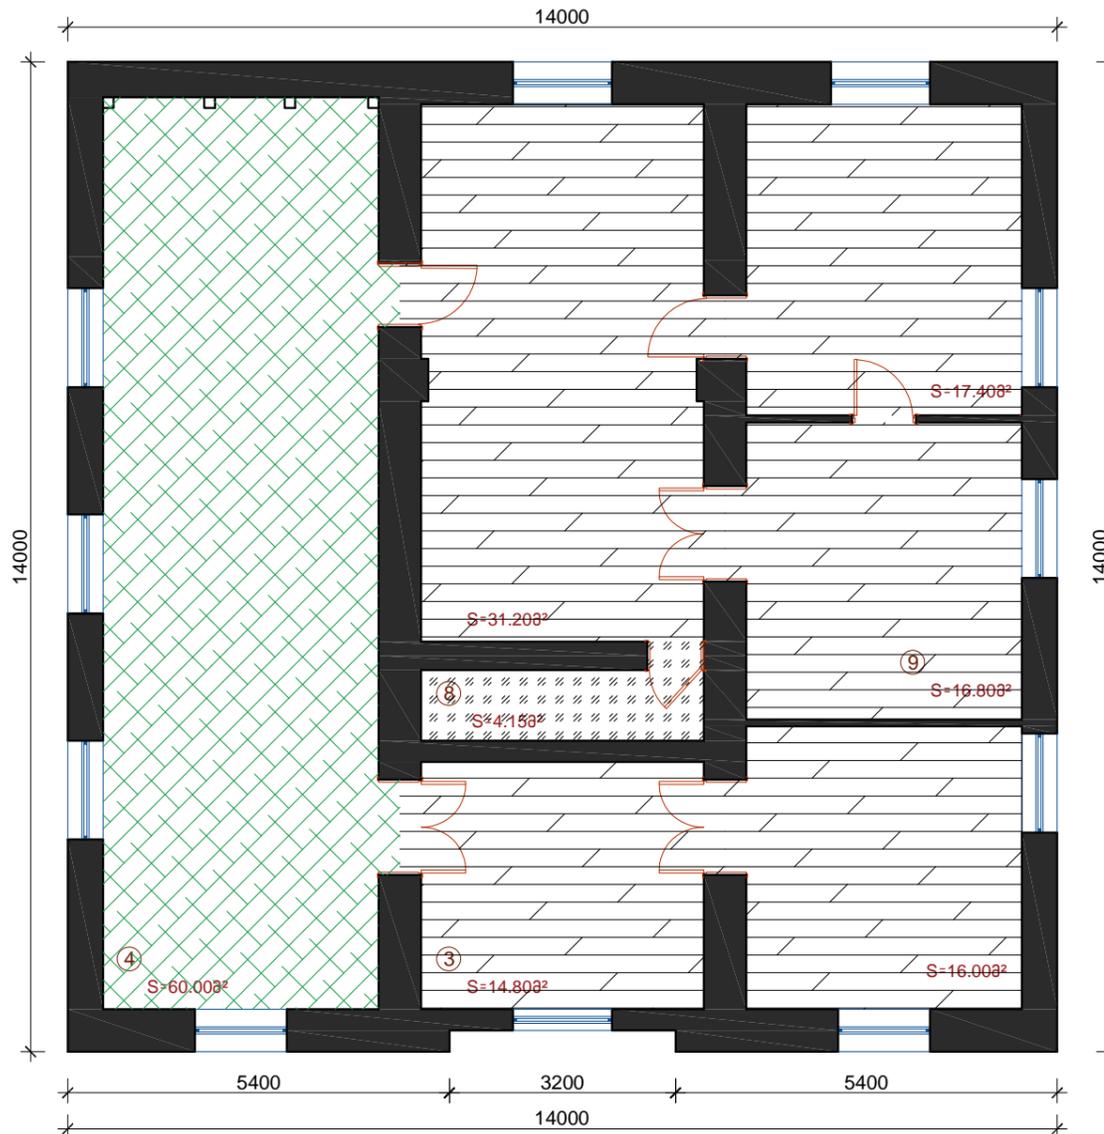

II სართულის ჯარების სპეციფიკაცია

№	ჭრის ტიპი	შანსი/შანსი	სულ მ²
1		ნესტარეული შანსი/შანსი	34.10
2		შანსი/შანსი	87.27
3		ანსტარეული შანსი	28.95
4		შანსი/შანსი	14.05
ჯამი			164.37

II სართულის ჯარების სპეციფიკაცია

№	ჭრის ტიპი	შანსი/შანსი	სულ მ²
1		ნესტარეული შანსი/შანსი	4.5
2		შანსი/შანსი	96.20
3		ანსტარეული შანსი	60.00
ჯამი			160.70

ფორმატი: A-3 პროექტის №: PROJECT №

საპროექტო №: 82

პროექტის აღწერა: LEGENDA

შ.პ.ს. "აკორი"

ქ. ვანი, რუსთაველის №36

ტელ: 571 - 56 - 27 - 27

ელ.ფოსტა: bregvadze-2011@mail.ru



დამკვეთი: ვანის მუნიციპალიტეტი
CLIENT

პროექტის დასახელება:
ქ. ვანი
თავისუფლების ქარა №59-ბი
მდებარე ვანის მუნიციპალიტეტის
სასაქონლო უბანის
რეაბილიტაცია

მისამართი:
ვანის მუნიციპალიტეტი
ქ. ვანი, თავისუფლების ქარა №59

თანამდებობა	გვარი	სახელი
დირექტორი	პ. ბრეგვაძე	
არქიტექტორი	პ. ბრეგვაძე	

არქიტექტურული ნაწილი
ARCHITECTURE

მასშტაბი: 1:100 თარიღი: 2019 წ.
SCALE DATA OF ISSUE



ნახაზი
DRWG.
ჭრითი 1-1
ჭრითი 2-2

ხელშეკრულება
AGREEMENT
№82 27.03.2019 წელი


საბუნების STAGE	ინდექსი INDEX	ფურც. PAGES
მუშა პროექტი		3-37

უოს ავთილმოწყობის საეპოაბის გეგმა

მ. 1:150

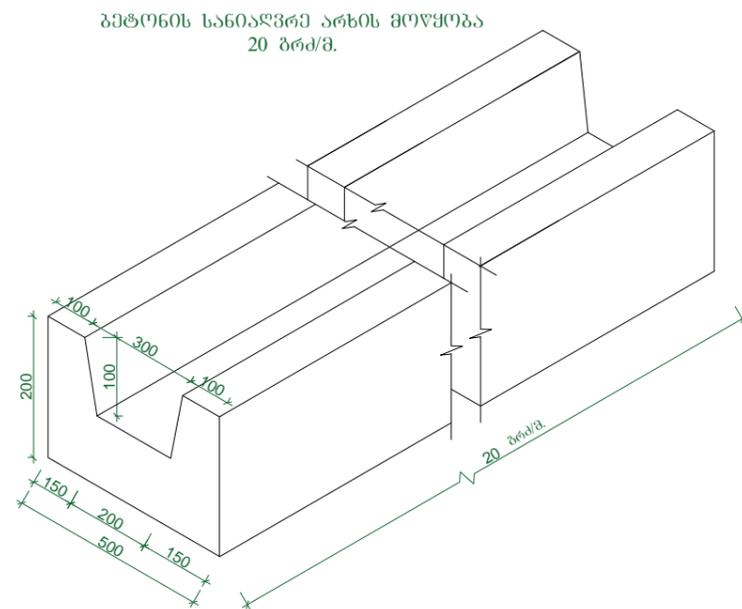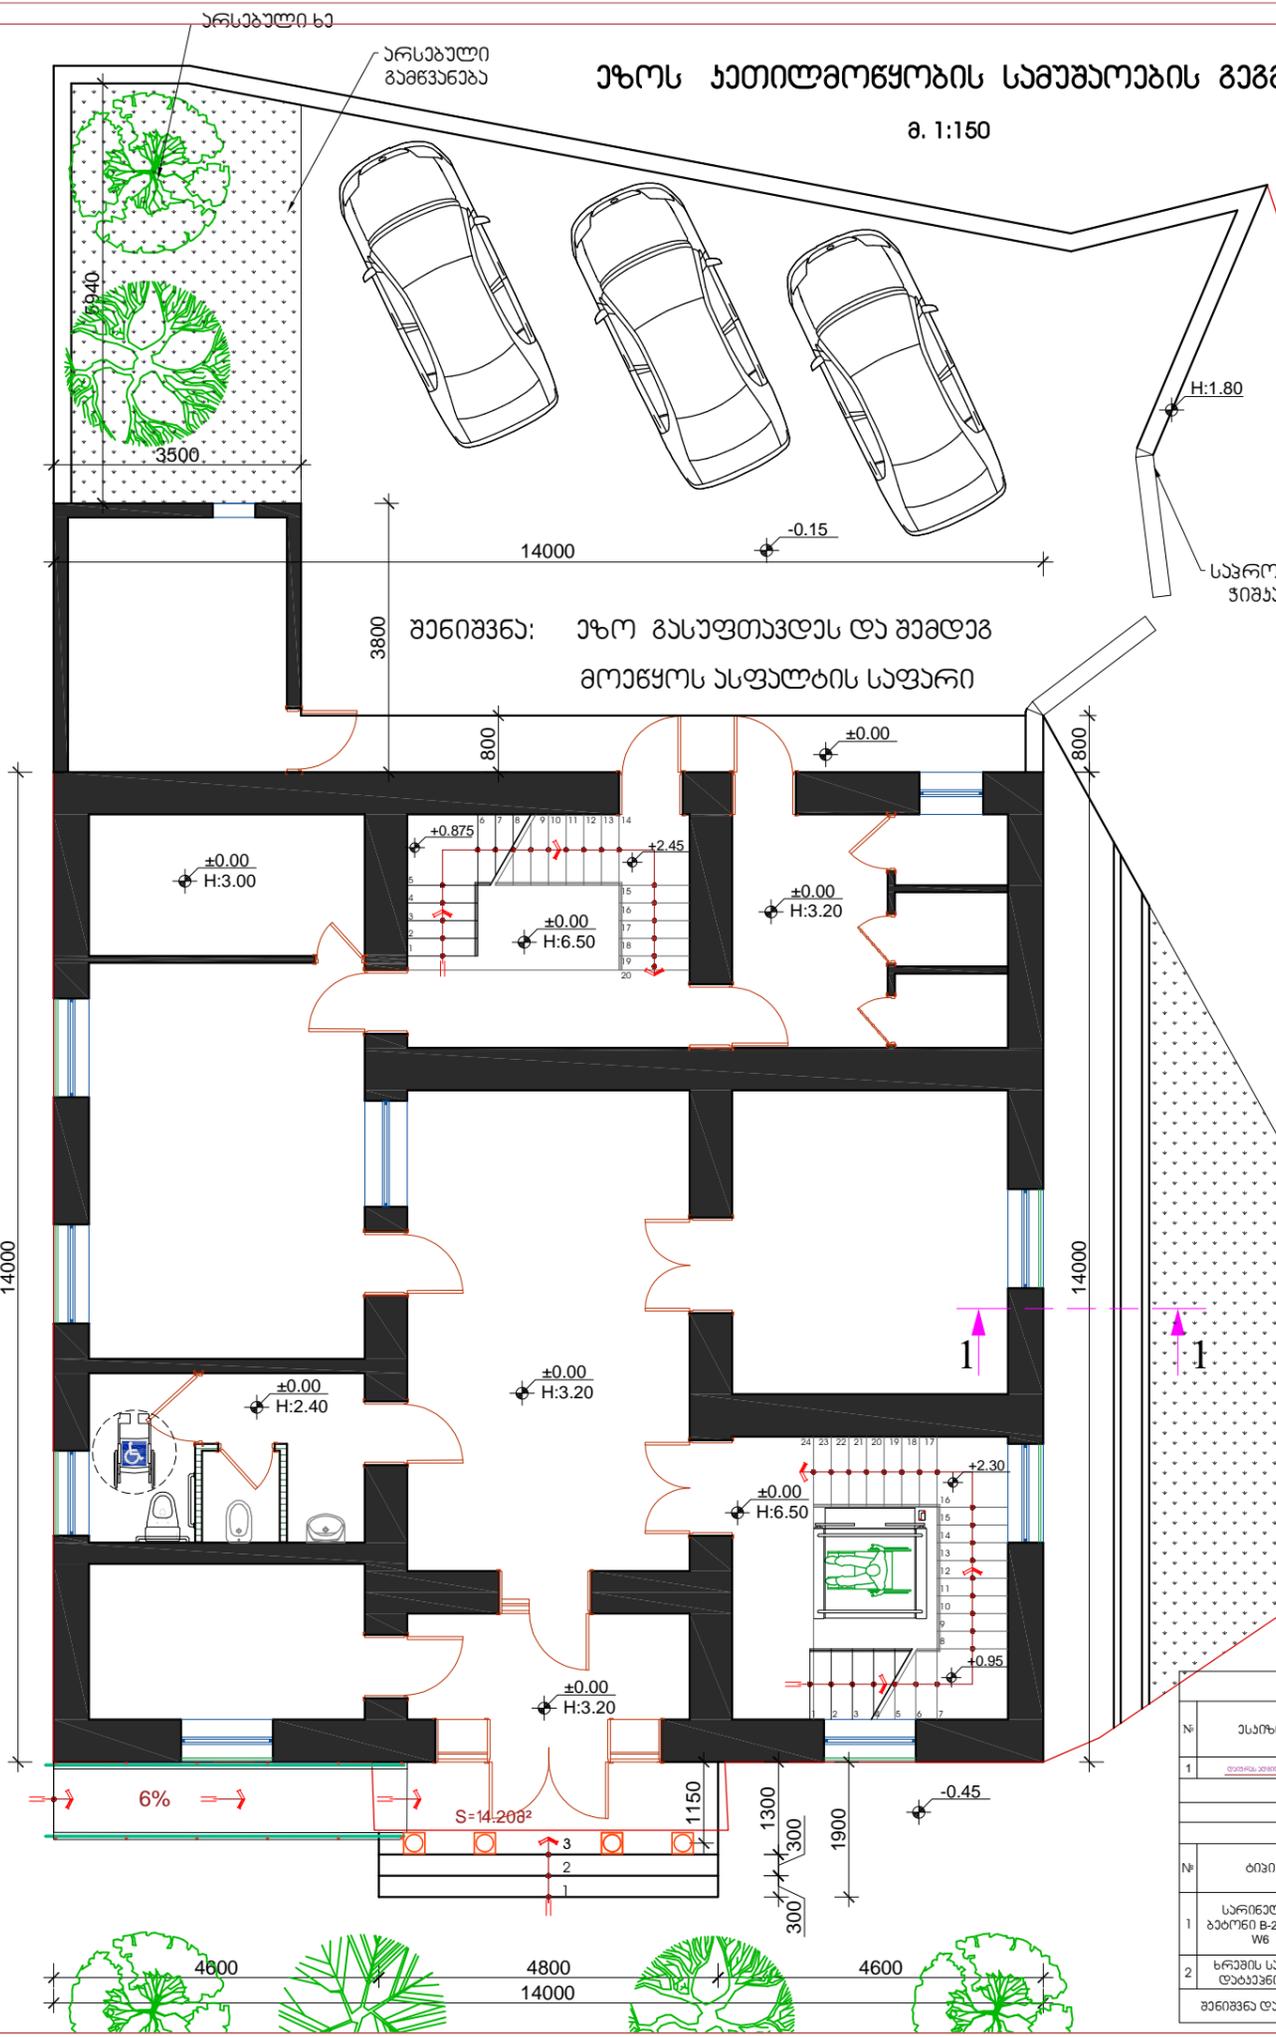

ჭრილი 1-1

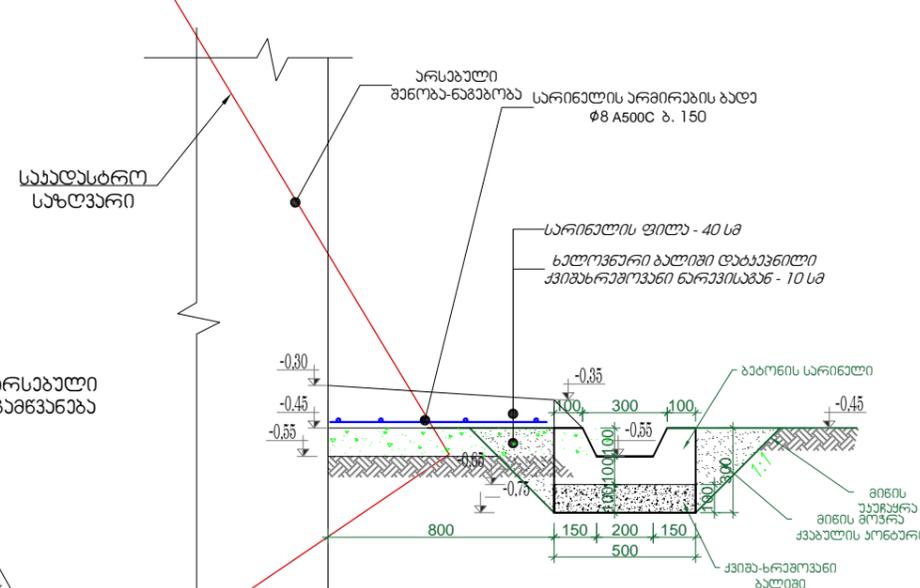

სარინდლის არბაზარის აპოარა და სპეციფიკაცია -0.45 ნიშნულა								სანიღვრა არხის მოწყობაუა უყვისი						
№	ააიბი	ლაქოს ღიბაბი მმ	ლაქოს სიგრძე მ	რაოდ. ც	საართო სიგრძე მ	არბაზარის ღონე ჰმ	საართო ღონე ჰმ	შენიშვნა	№	ბიბი	არბაზარის მ. მ.	აპოაბის ფართობი მ².	სიგრძე მ.	სულ მოცულობა მ³.
1	ღიბაბი	Ø8 A 500 C	165.00	1	165.00	0.395	65.18	5781-82	1	სანიღვრა არხის ბაბონი B-25 F200 W6	ნაბაბის მიხედაბი	0,10	20,00	2,00
შასარაბი ბაბოა, ბადაბის ნაარაბი და ბადაბარაბი 10%							6.52	5781-82	2	აბიბა-ბრაბოაბი ბაბიბი	ნაბაბის მიხედაბი	0,05	20,00	1,00
სულ							71.69	5781-82	3	ბიბის ბოაბა	ნაბაბის მიხედაბი	0,43	20,00	8,60
№	ბიბი	სიგრძე / სიბაბა მ.	ფართობი მ².	სიბაბა მ.	სულ მოცულობა მ³.									
1	სარინდლის ბაბონი B-25 F200 W6	ნაბაბის მიხედაბი	11,84	0,10	1,18									
2	ბრაბის საბაბი ღაბაბიბი	ნაბაბის მიხედაბი	11,84	0,10	1,64									
შენიშვნა ღაბაბიბის აოაბიბიბი 1.22														

ფორმაბი PAPER SIZE	პროექტის № PROJECT №	
A-3	ბელბ. № 82	
პირობიბიბი ბენიშვნაბი LEGENDA		
შ.პ.ს. "აკორი"		
ქ. პანი, რუსთაპალის №36		
ბელ: 571 - 56 - 27 - 27		
ელ.ფოსტა: bregvadze-2011@mail.ru		
<p>ღამაპიბი: პანის ბენიბიბაბიბიბი</p> <p>CLIENT</p>		
<p>პროექტის ღასაბაბაბა:</p> <p>ქ. პანი თაპისუფლაბის ქარა №59-ბი ბლაბარა პანის ბაბისბრი სასაბარბოლუ ბენობის რაბაბიბიბაბი</p>		
<p>ბისაბარბი:</p> <p>პანის ბენიბიბაბიბიბი ქ. პანი, თაპისუფლაბის ქარა №59</p>		
თანამღობა	გვარი	ბელბონა
ღირაბობრი	პ. ბრაბაბა	
არბიბაბობრი	პ. ბრაბაბა	
არბიბაბარბული ნენიბი ARCHITECTURE		
ბასაბაბი SCALE	1:100	თარიბი 2019 წ. DATA OF ISSUE
ნასაბი DRWG.		
უოს ავთილმოწყობის საეპოაბის გეგმა		
<p>ბელბაბარბაბა AGREEMENT</p> <p>№82 27.03.2019 ბელი</p>		
საბაბიბი STAGE	ინღაბიბი INDEX	ფურც. PAGES
ბაბა პროექტი		ა-38

შ.პ.ს. "აკრო"

ქ. ვანი, რუსთაველის №36
 ტელ: 571 - 56 - 27 - 27
 ელ.ფოსტა: bregvadze-2011@mail.ru



დამკვეთი:
 CLIENT **ვანის მუნიციპალიტეტი**

პროექტის დასახელება:
 ქ. ვანში
 თავისუფლების ქარა №59-ში
 მდებარე ვანის მაგისტრი
 სასამართლო შენობის
 რეაბილიტაცია

მისამართი:
 ვანის მუნიციპალიტეტი
 ქ. ვანი, თავისუფლების ქარა №59

თანამდებობა	გვარი	ხელმოწერა
დირექტორი	ვ. ბრეგვაძე	
არქიტექტორი	ვ. ბრეგვაძე	

**არქიტექტურული ნაწილი
 ARCHITECTURE**


მასშტაბი SCALE	1:20 1:15	თარიღი DATE OF ISSUE	2019 წ. 2019
-------------------	--------------	-------------------------	-----------------

ნახაზი
 DRWG.
**ლითონის ჰიგარის
 მოწყობა**


ხელშეკრულება
 AGREEMENT
 №82 27.03.2019 წელი

საბადო STAGE	ინდექსი INDEX	ფურც. PAGES
მუშა პროექტი		3-39

**ჰიგარის ესკიზი
 მ. 1:20**

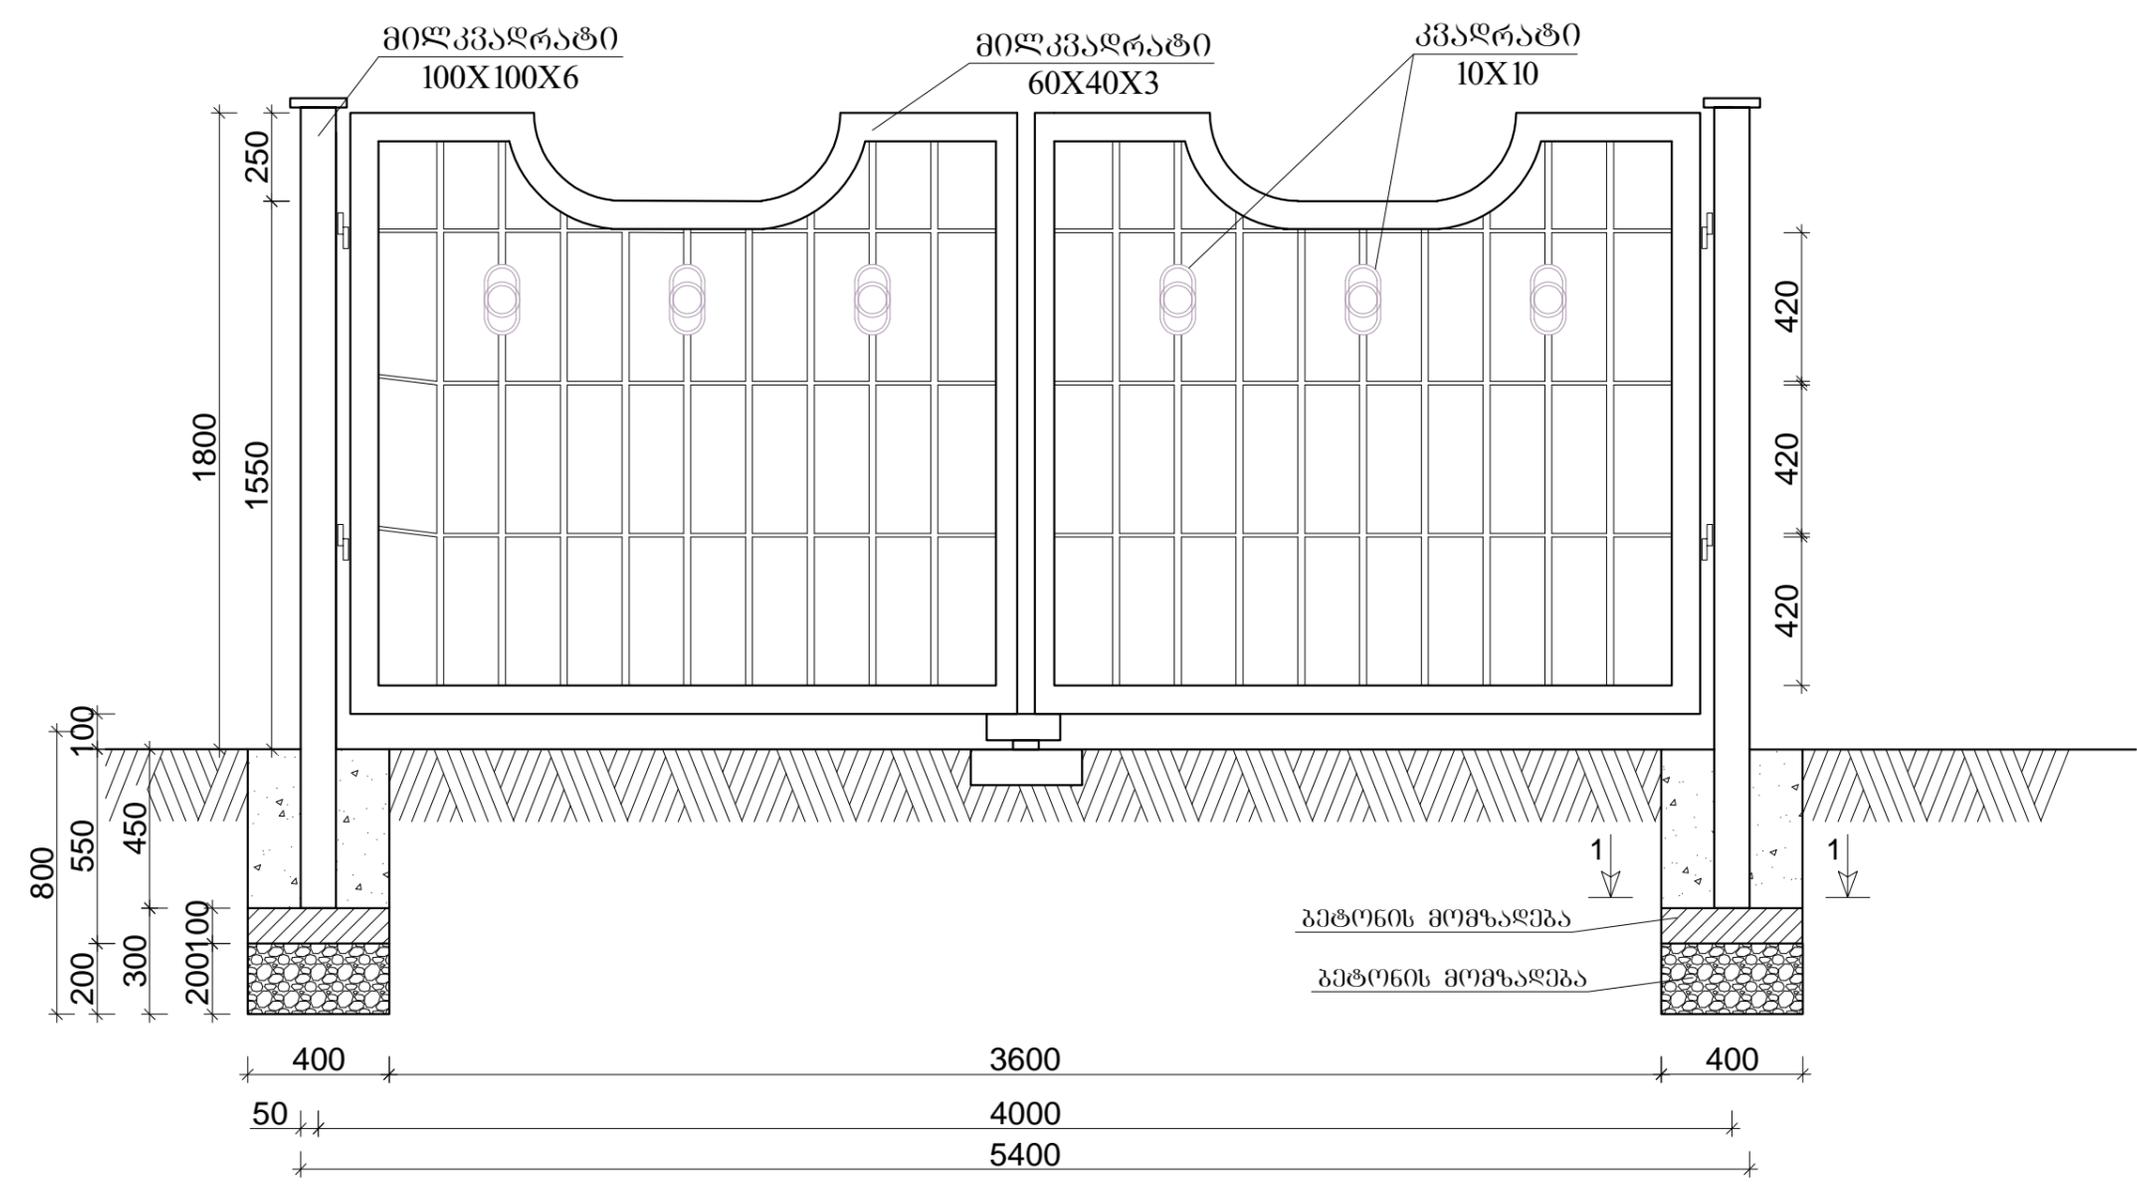

**ჰრილი 1-1
 მ. 1:15**

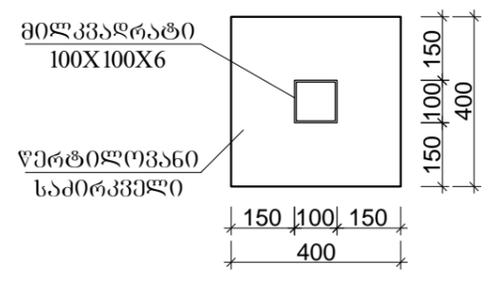

მასალების სპეციფიკაცია:

- მიწის ბათხრა - 0.60 მ³
- ბეტონი - 0.35 მ³
- ბეტონის მომზადება - 0.08მ³
- ლორღის საგები - 0.16 მ³
- მილკვარატი 100X100X6 - 12.10 ბრძ.მ - 208.40 კვ
- მილკვარატი - 60X40X3 - 26.70 ბრძ.მ - 114.90 კვ
- კვარატი - 10X10 - 8.73 ბრძ.მ - 6.90 კვ
- კვარატი - 20X20 - 60 ბრძ.მ - 188.40 კვ

დაგეგმარების საფუძველი და მიზნის აღწერა

პროექტის მიზანია მოხდეს არსებულ ტერიტორიაზე არსებული შენობის რეკონსტრუქცია-რეაბილიტაცია, რომელიც უნდა განხორციელდეს მოქმედი კანონმდებლობის დაცვით და შენობა-ნაგებობის უსაფრთხოების ნორმების გამოყენებით.

საპროექტო მიწის ნაკვეთის მდებარეობის აღწერა

არსებული მიწის ნაკვეთი მდებარეობს - მისამართი: ვანის მუნიციპალიტეტი, ქ. ვანი, თავსუფლების ქუჩა №59 ს/კ (31.01.26.349) მიწის ნაკვეთის ფართობი არის 472.00 კვ.მ. მიწის ნაკვეთის რელიეფი თითქმის სწორია, ნიშნულებს შორის სხვაობა 0.30 მ-ია. მიწის ნაკვეთს ჩრდილო დასავლეთით ესაზღვრება აღმინისტრაციული მუნიციპალიტეტის გამგეობის შენობა. დღეისათვის არსებული შენობა-ნაგებობის უშესტაციონირებლად ვანის მაგისტრი სსსამართლო, რომელიც განეკუთვნება საქმიანი დანიშნულების ობიექტი, ხორციელდება არსებული შენობის რეკონსტრუქცია-რეაბილიტაცია.


პროექტის შინაარსობრივი აღწერა

არსებული შენობა-ნაგებობა, რომელზედაც ხორციელდება რეკონსტრუქცია-რეაბილიტაცია წარმოადგენს ორ სართულიან შენობას. პირველ სართულზე განთავსებულია ოთახების ჩამონათვალი იხ. მუშა ნახაზებზე. იმისათვის რომ შუამ პირმა ეტლით თავისუფლად შევიდეს შენობაში საპროექტო შენობის წინა ფასადის მხრიდან მიწის დონე -0.45 ნიშნულიდან ნელ-ნელა აიწივს და გაუსწორდება საპროექტო შენობის წინა მოწყობილ კორტიკის ბაჰანს ±0,00 ნიშნულს. პირველ სართულზე განთავსებული სველი წერტილები გადაკეთდა და პროექტირებისას გათვალისწინებულ იქნა შუამ პირთა სველი წერტილიც, ასევე წინა მარჯვენა ფლიბელში არსებულ კიბის უჯრედში მოეწყობა ღია ტიპის ლიფტი შუამ პირთათვის, რათა შენობა იყოს სრულად აღადგინებული. როგორც ავღნიშნეთ საპროექტო შენობა-ნაგებობა წარმოადგენს საქმიანი დანიშნულების ფართს, აღნიშნული კლასიფიცირდება სქ დაკავებულობა (ოფისი). შენობაში I სართულზე განთავსდება ცენტრალური კიბის უჯრედებში, ხოლო II სართულზე მოსაცდელს სივრცეებში, რომლებიც უკავშირდება კიბის უჯრედებს, ასევე სახანძრო ნორმების ფარგლებში კარის ღიობების ბაღება განხორციელდება ბარეთი.

შენობის დაგეგმარებისას გამოყენებული კანონმდებლობის აღწერა


1. საქართველოს მთავრობის 2009 წლის 24 მარტის 57 დადგენილებით
2. საქართველოს მთავრობის 2017 წლის 27 ოქტომბრის 485 დადგენილებით
3. საქართველოს მთავრობის 2016 წლის 28 იანვრის 41 დადგენილება. ტექნიკური რეგლამენტის „შენობა-ნაგებობის უსაფრთხოების წესების“ დამტკიცების თაობაზე.

გამოყენებული პირობითი აღნიშვნები

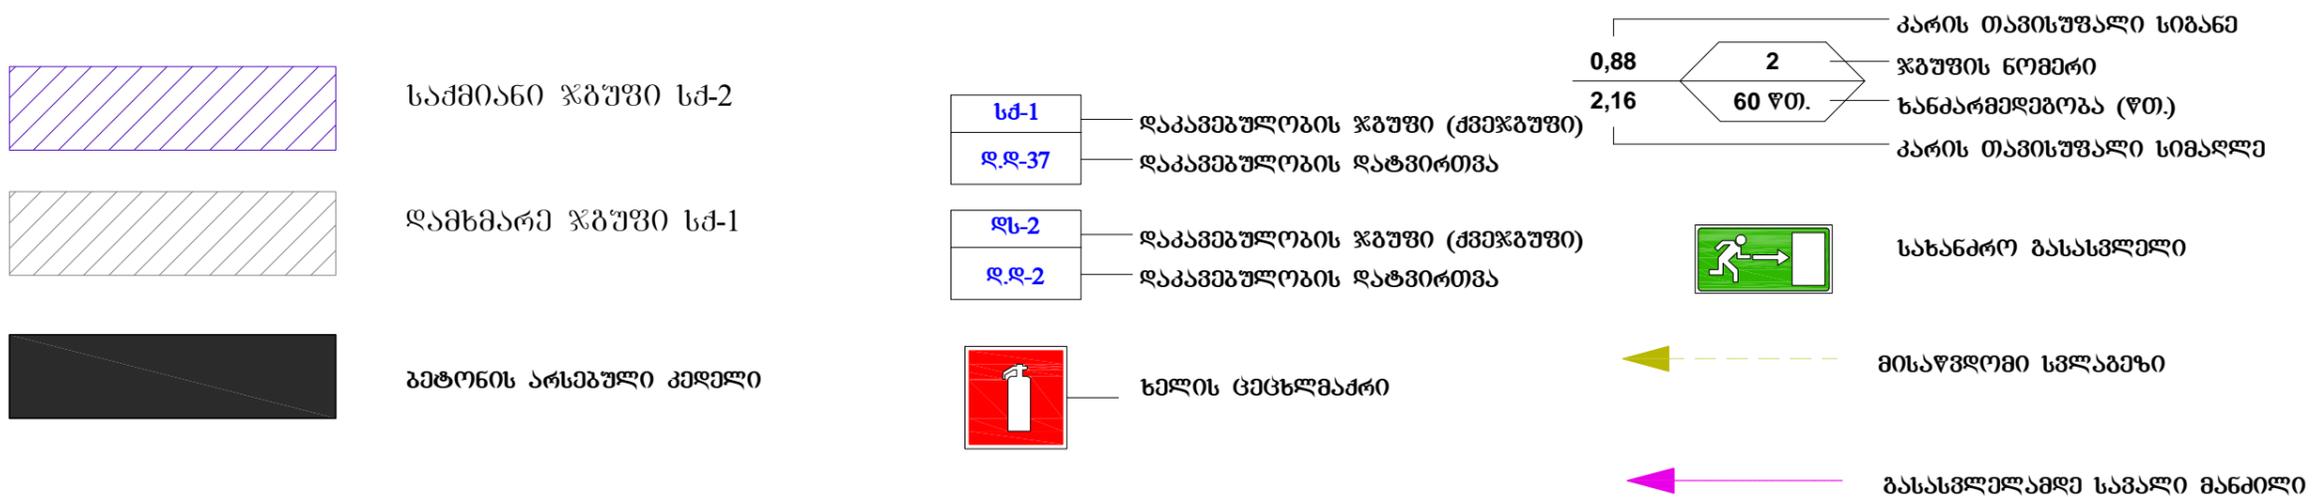

ფორმატი PAPER SIZE	პროექტის № PROJECT №	
A-3	ხელშ. № 82	
პირობითი აღნიშვნები LEGENDA		
შ.პ.ს. "აკორი"		
ქ. ვანი, რუსთაველის №36		
ტელ: 571 - 56 - 27 - 27		
ელ.ფოსტა: bregvadze-2011@mail.ru		
		
<p>დასავალი: ვანის მუნიციპალიტეტი</p> <p>CLIENT</p>		
<p>პროექტის დასახელება:</p> <p>ქ. ვანი თავისუფლების ქუჩა №59-ში მდებარე ვანის მაგისტრი სასამართლო შენობის რეაბილიტაცია</p>		
<p>მისამართი:</p> <p>ვანის მუნიციპალიტეტი</p> <p>ქ. ვანი, თავისუფლების ქუჩა №59</p>		
თანამდებობა	გვარი	ხელმოწერა
დირექტორი	ჰ. ბრეგვაძე	
არქიტექტორი	ჰ. ბრეგვაძე	
საინჟინრო ნაწილი		
მასშტაბი SCALE	1:100	თარიღი DATA OF ISSUE
2019 წ.		
ნახაზი DRWG.		
განმარტებითი ბარათი		
ხელშეკრულება AGREEMENT		
№82 27.03.2019 წელი		
საბადია STAGE	ინდექსი INDEX	ფურც. PAGES
მუშა პროექტი		ს-1

სასაბარტლო შენობის I სართულის ევანუაციის გეგმა

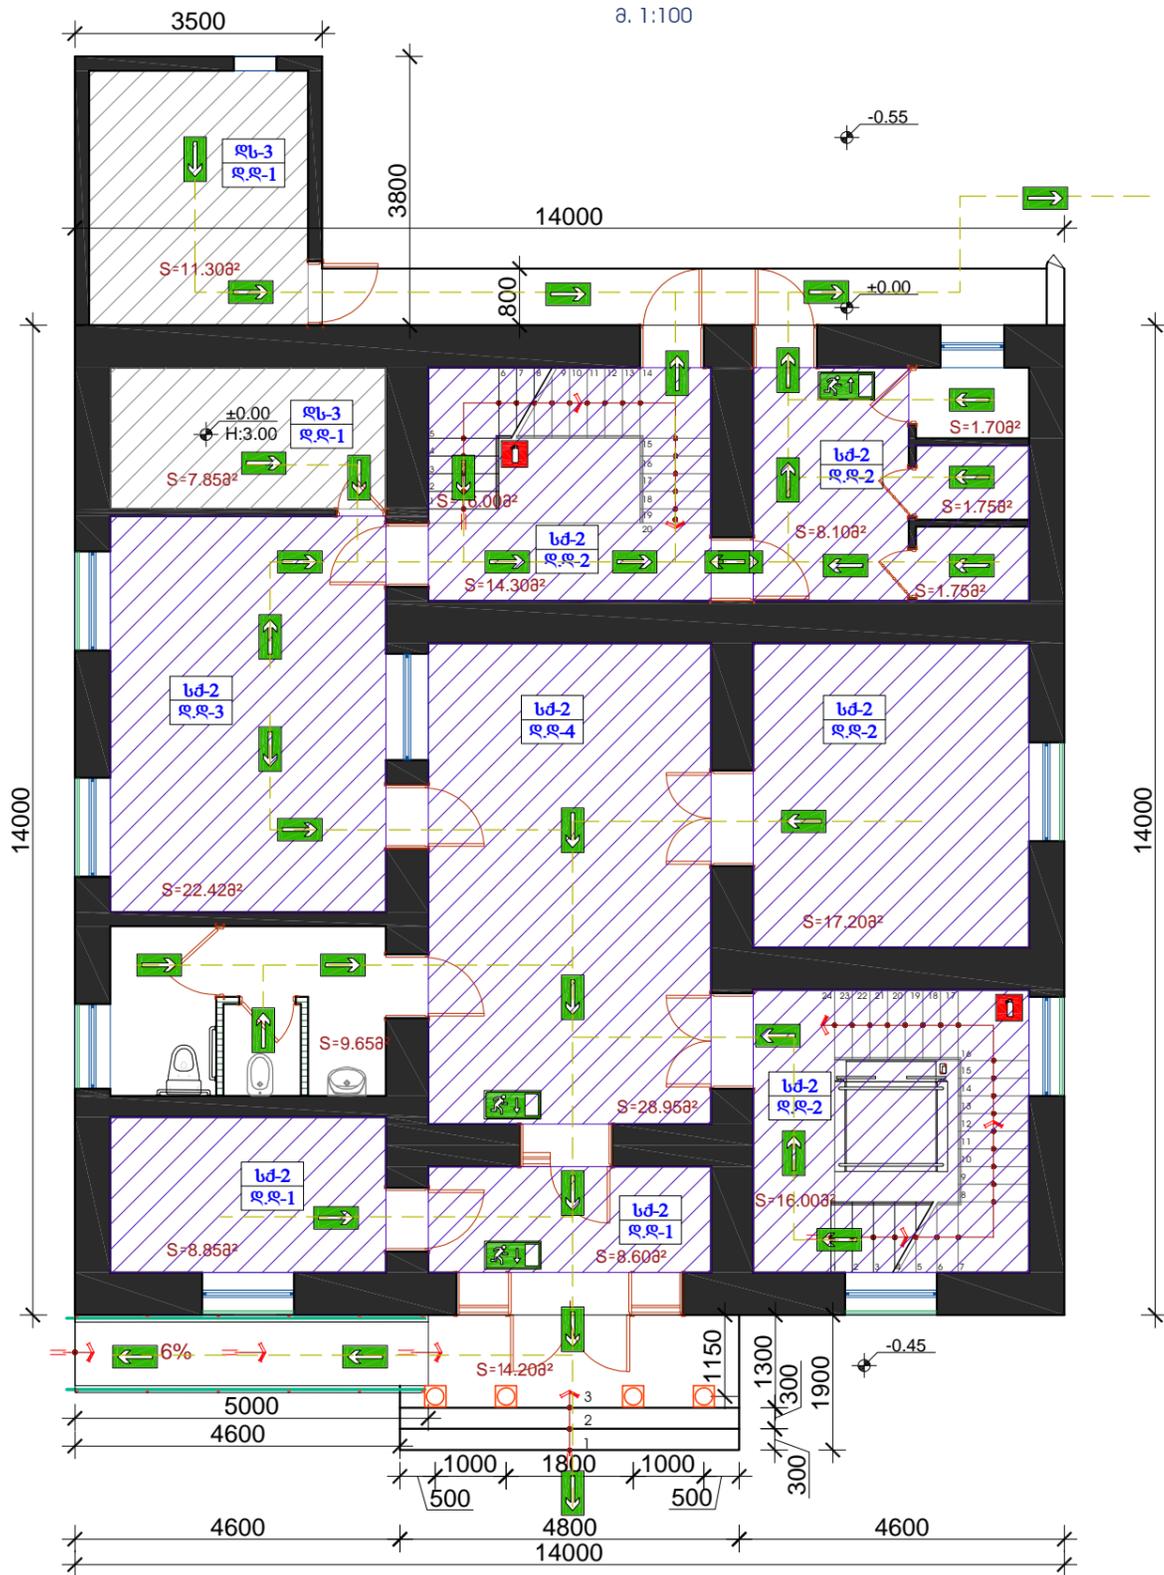


სასაბარტლო შენობის II სართულის ევანუაციის გეგმა



ფორმატი PAPER SIZE	პროექტის № PROJECT №	
A-3	სელმ. № 82	
პროექტით აღნიშნული LEGENDA		
შ.პ.ს. "აკრო"		
ქ. ვანო, რუსთაველის №36		
ტელ: 571 - 56 - 27 - 27		
ელ.ფოსტა: bregvadze-2011@mail.ru		
დამკვეთი: CLIENT	ვანის მუნიციპალიტეტი	
პროექტის დასახელება:	ქ. ვანო თავისუფლების ქარა №59-ში მდებარე ვანის მუნიციპალიტეტის სასაბარტლო შენობის რეაბილიტაცია	
მისამართი:	ვანის მუნიციპალიტეტი ქ. ვანი, თავისუფლების ქარა №59	
თანამდებობა	გვარი	სელმონა
დირექტორი	პ. ბრეგვაძე	
არქიტექტორი	პ. ბრეგვაძე	
საინჟინრო ნაწილი		
მასშტაბი SCALE	1:100	თარიღი DATE OF ISSUE
ნახატი DRWG.	სასაბარტლო შენობის I და II სართულის ევანუაციის გეგმა	
ხელშეკრულება AGREEMENT	№82 27.03.2019 წელი	
საბადინო STAGE	ინდექსი INDEX	ფურც. PAGES
მეორე პროექტი		ს-2


სასაბარტლო შენობაში I სართულზე სახანძრო სიგნალიზაციის სისტემების მოწყობის გეგმა

მ. 1:100

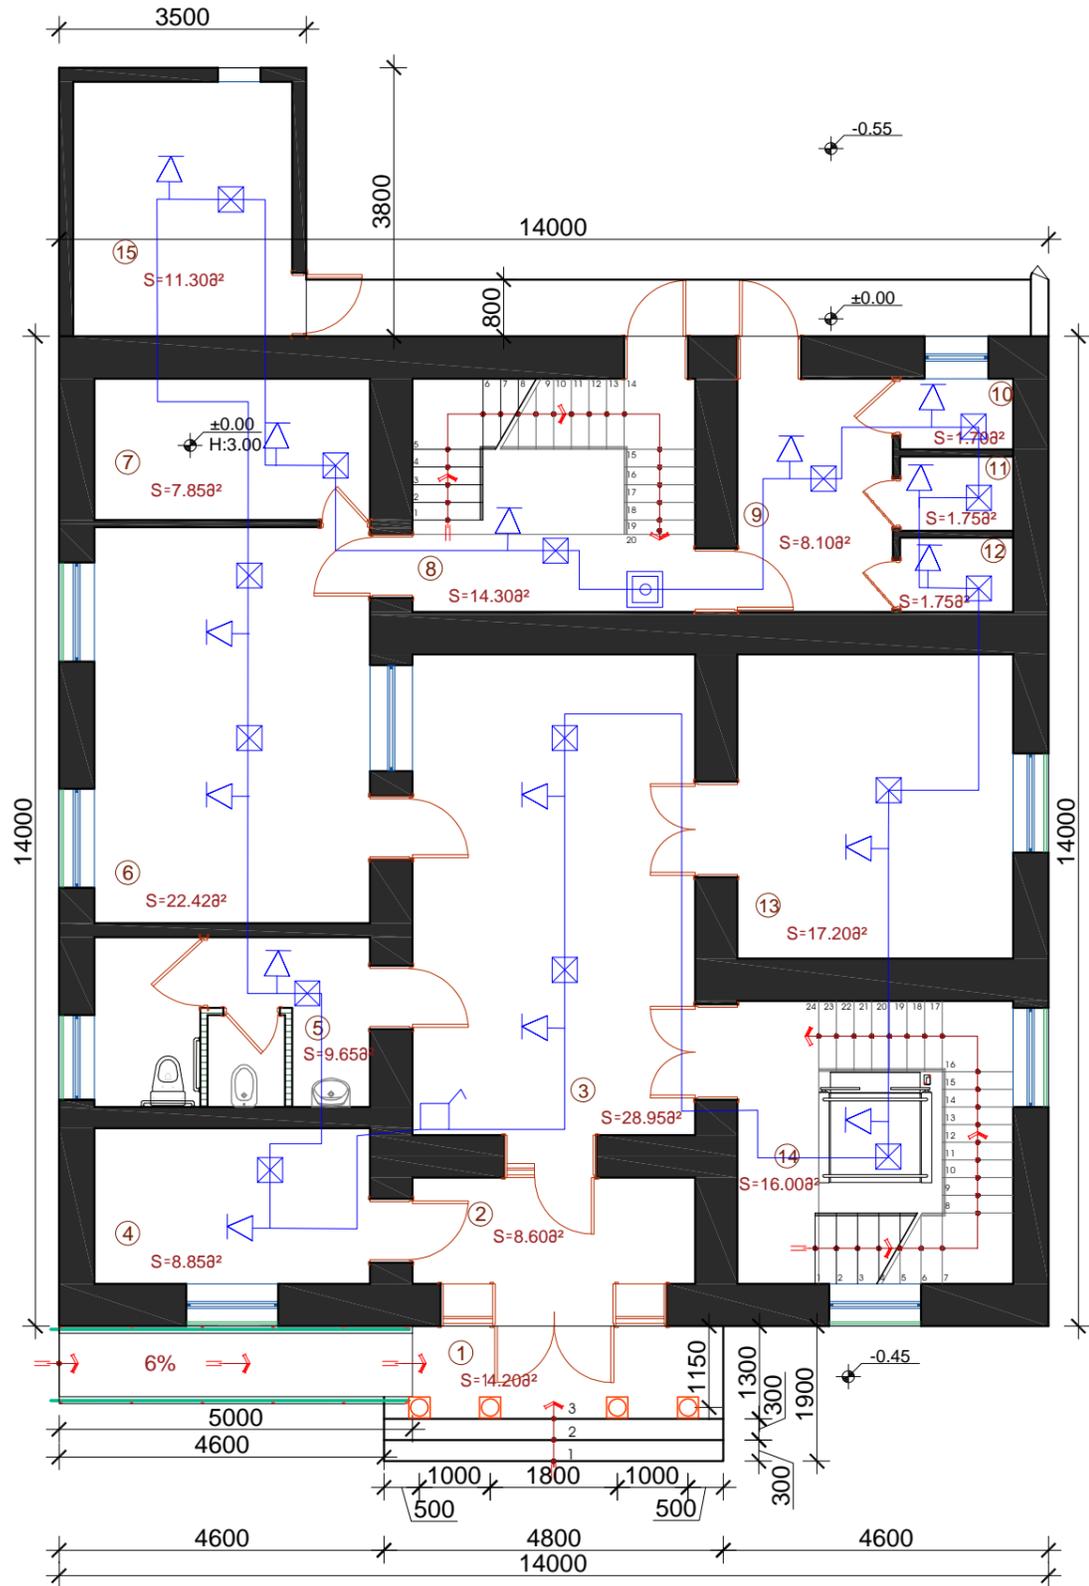

სასაბარტლო შენობაში II სართულზე სახანძრო სიგნალიზაციის სისტემების მოწყობის გეგმა

მ. 1:100

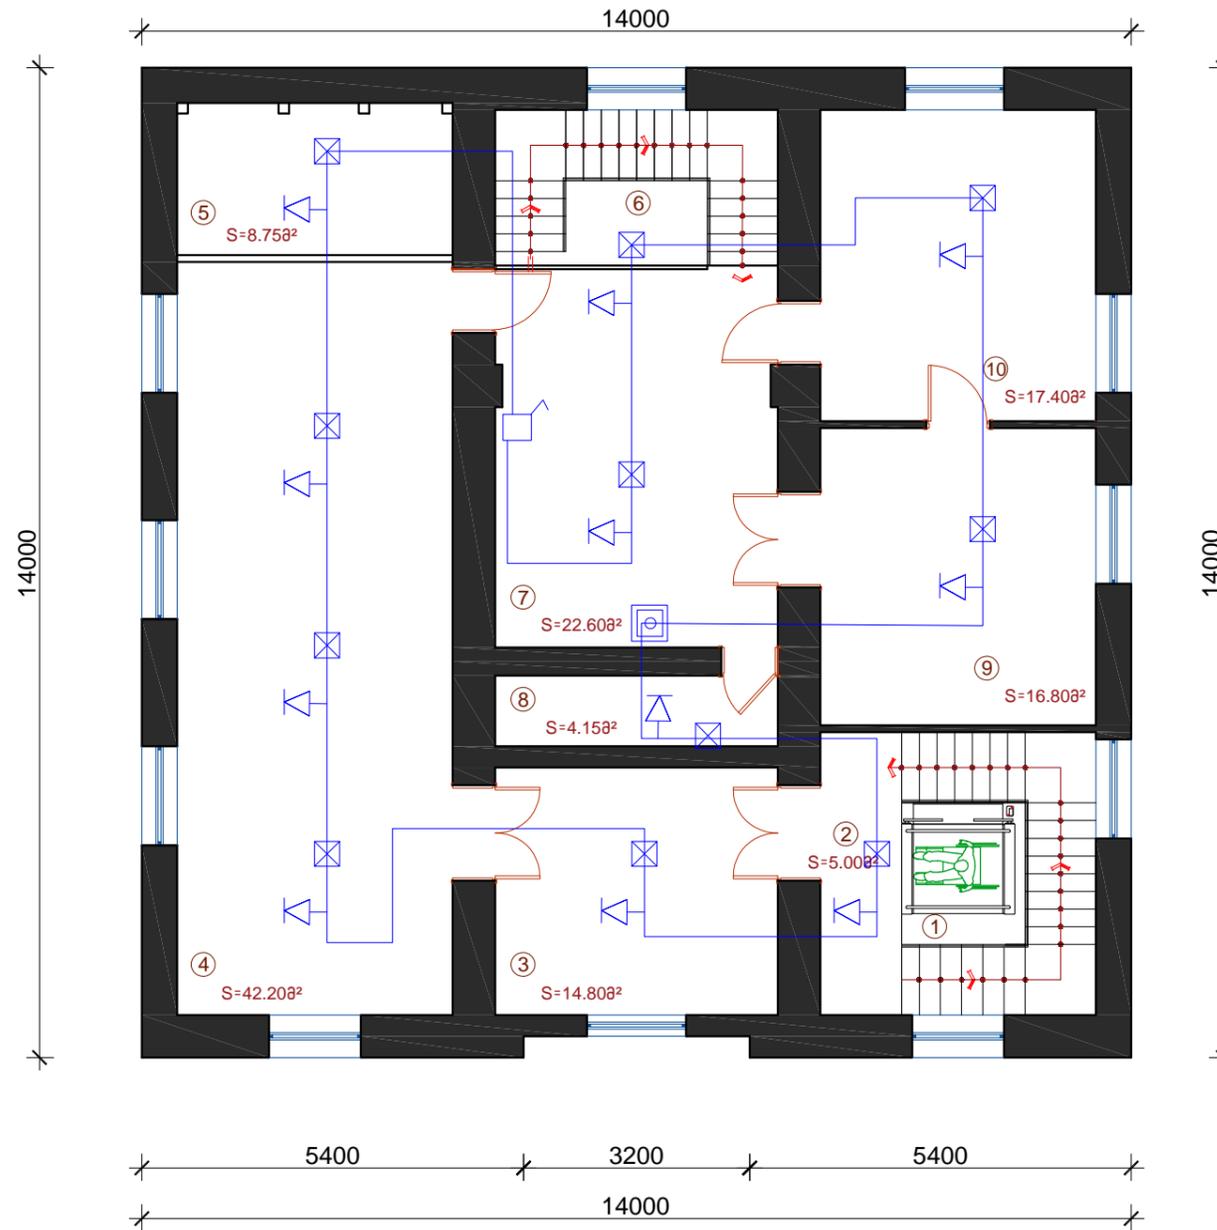

№	I სართულის განსვლების დასახელება	ცნი. მარკა	ზან. მნიშ.	რაოდ.
1	მომწოდებლის სახანძრო სიგნალური ზედაპირი	C-TEC	ც	100
2	სამონიტორინგო კვანძის დეტექტორი	XP95	ც	15.00
3	სამონიტორინგო კვანძის სიგნალიზაციის კაბელი	XP95	ც	32.00
4	სიგნალიზაციის კაბელი	—	0.00	15.00
5	სამონიტორინგო ხელის დილაკ-დეტექტორი XP95	—	0.00	100
6	პროექტორი	PAS15	ც	100
7	სახანძრო სიგნალური ზედაპირი	2X2X0.5	ბრ/მ	78

№	განსვლების დასახელება	ცნი. მარკა	ზან. მნიშ.	რაოდ.
1	მომწოდებლის სახანძრო სიგნალური ზედაპირი	C-TEC	ც	100
2	სამონიტორინგო კვანძის დეტექტორი	XP95	ც	11.00
3	სამონიტორინგო კვანძის სიგნალიზაციის კაბელი	XP95	ც	24.00
4	სიგნალიზაციის კაბელი	—	0.00	11.00
5	სამონიტორინგო ხელის დილაკ-დეტექტორი XP95	—	0.00	100
6	პროექტორი	PAS15	ც	100
7	სახანძრო სიგნალური ზედაპირი	2X2X0.5	ბრ/მ	68

ფორმატი PAPER SIZE პროექტის № PROJECT №

A-3 ხელშ. № 82

ვირობითი აღნიშვნები LEGENDA

შ.პ.ს. "აკორი"

ქ. ვანი, რუსთაველის №36

ტელ: 571 - 56 - 27 - 27

ელ.ფოსტა: bregvadze-2011@mail.ru



დამკვეთი: ვანის მუნიციპალიტეტი CLIENT

პროექტის დასახელება: ქ. ვანი თავისუფლების ქარა №59-ში მდებარე ვანის მუნიციპალიტეტის სასაბარტლო შენობის რეაბილიტაცია

მისამართი: ვანის მუნიციპალიტეტი ქ. ვანი, თავისუფლების ქარა №59

თანამდებობა	გვარი	ხელმოწერა
დირექტორი	პ. ბრეგვაძე	
არქიტექტორი	პ. ბრეგვაძე	

საინჟინრო ნაწილი

მასშტაბი SCALE 1:100 თარიღი 2019 წ. DATA OF ISSUE

ნახაზი DRWG. სასაბარტლო შენობაში I და II სართულზე სახანძრო სიგნალიზაციის სისტემების მოწყობის გეგმა

ხელშეკრულება AGREEMENT №82 27.03.2019 წელი

საბადო STAGE	ინდექსი INDEX	ფურც. PAGES
მუშა პროექტი		ს-3