



შპს „ეკა დიზაინი“

221286301

ქ. ქუთაისში მუნიციპალური ავტობუსების ავტოპარკის მოწყობის პროექტი

(მუშა პროექტი)

არქიტექტურული ნაწილი

ქ. წყალბუბო 2019 წ.



შპს „ეკა დიზაინი“
221286301

ქ. ქუთაისში მუნიციპალური ავტობუსების ავტოპარკის მოწყობის პროექტი

(მუშა პროექტი)

არქიტექტურული ნაწილი

დირექტორი:

მთ. არქიტექტორი:

ა.ნახაფარიძე

მ.ქორჭოლიანი



ქ. წყალბუბო 2019 წ.

ბუნებრივი ბარათი

ბანკარტებითი ბარათი:

დაპროექტების მიზნის აღწერა:

დაპროექტების საფუძველი და მიზნები:

დაპროექტების საფუძველია სახელმწიფო შემოსავლების ელექტრონული ტენდერის NAT190015849 საფუძველზე ქ. ქუთაისის მუნიციპალიტეტის მერიასა და შპს „ეკა დიზაინს“ შორის 2019 წლის 2 ნაბიჯების დადებული № 296 ხელშეკრულება და ამავ ხელშეკრულების განუყოფელი ნაწილი ტექნიკური დავალება. დაპროექტების მიზანს წარმოადგენს ქ. ქუთაისის მუნიციპალიტეტის ტერიტორიაზე, სულხან-საბას გამზირზე მუნიციპალური ავტოზუსების „ავტოპარკის“ მშენებლობისთვის საპროექტო-სახარჯთაღრიცხვო დოკუმენტაციის შედგენა თანამედროვე ტექნოლოგიების პრინციპებისა და უსაფრთხოების წესების ბათვალისწინებით.


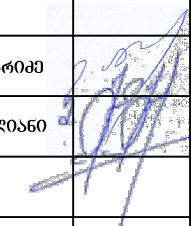
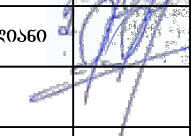
მიწის ნაკვეთის მდებარეობა/ აღწერა:

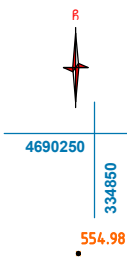
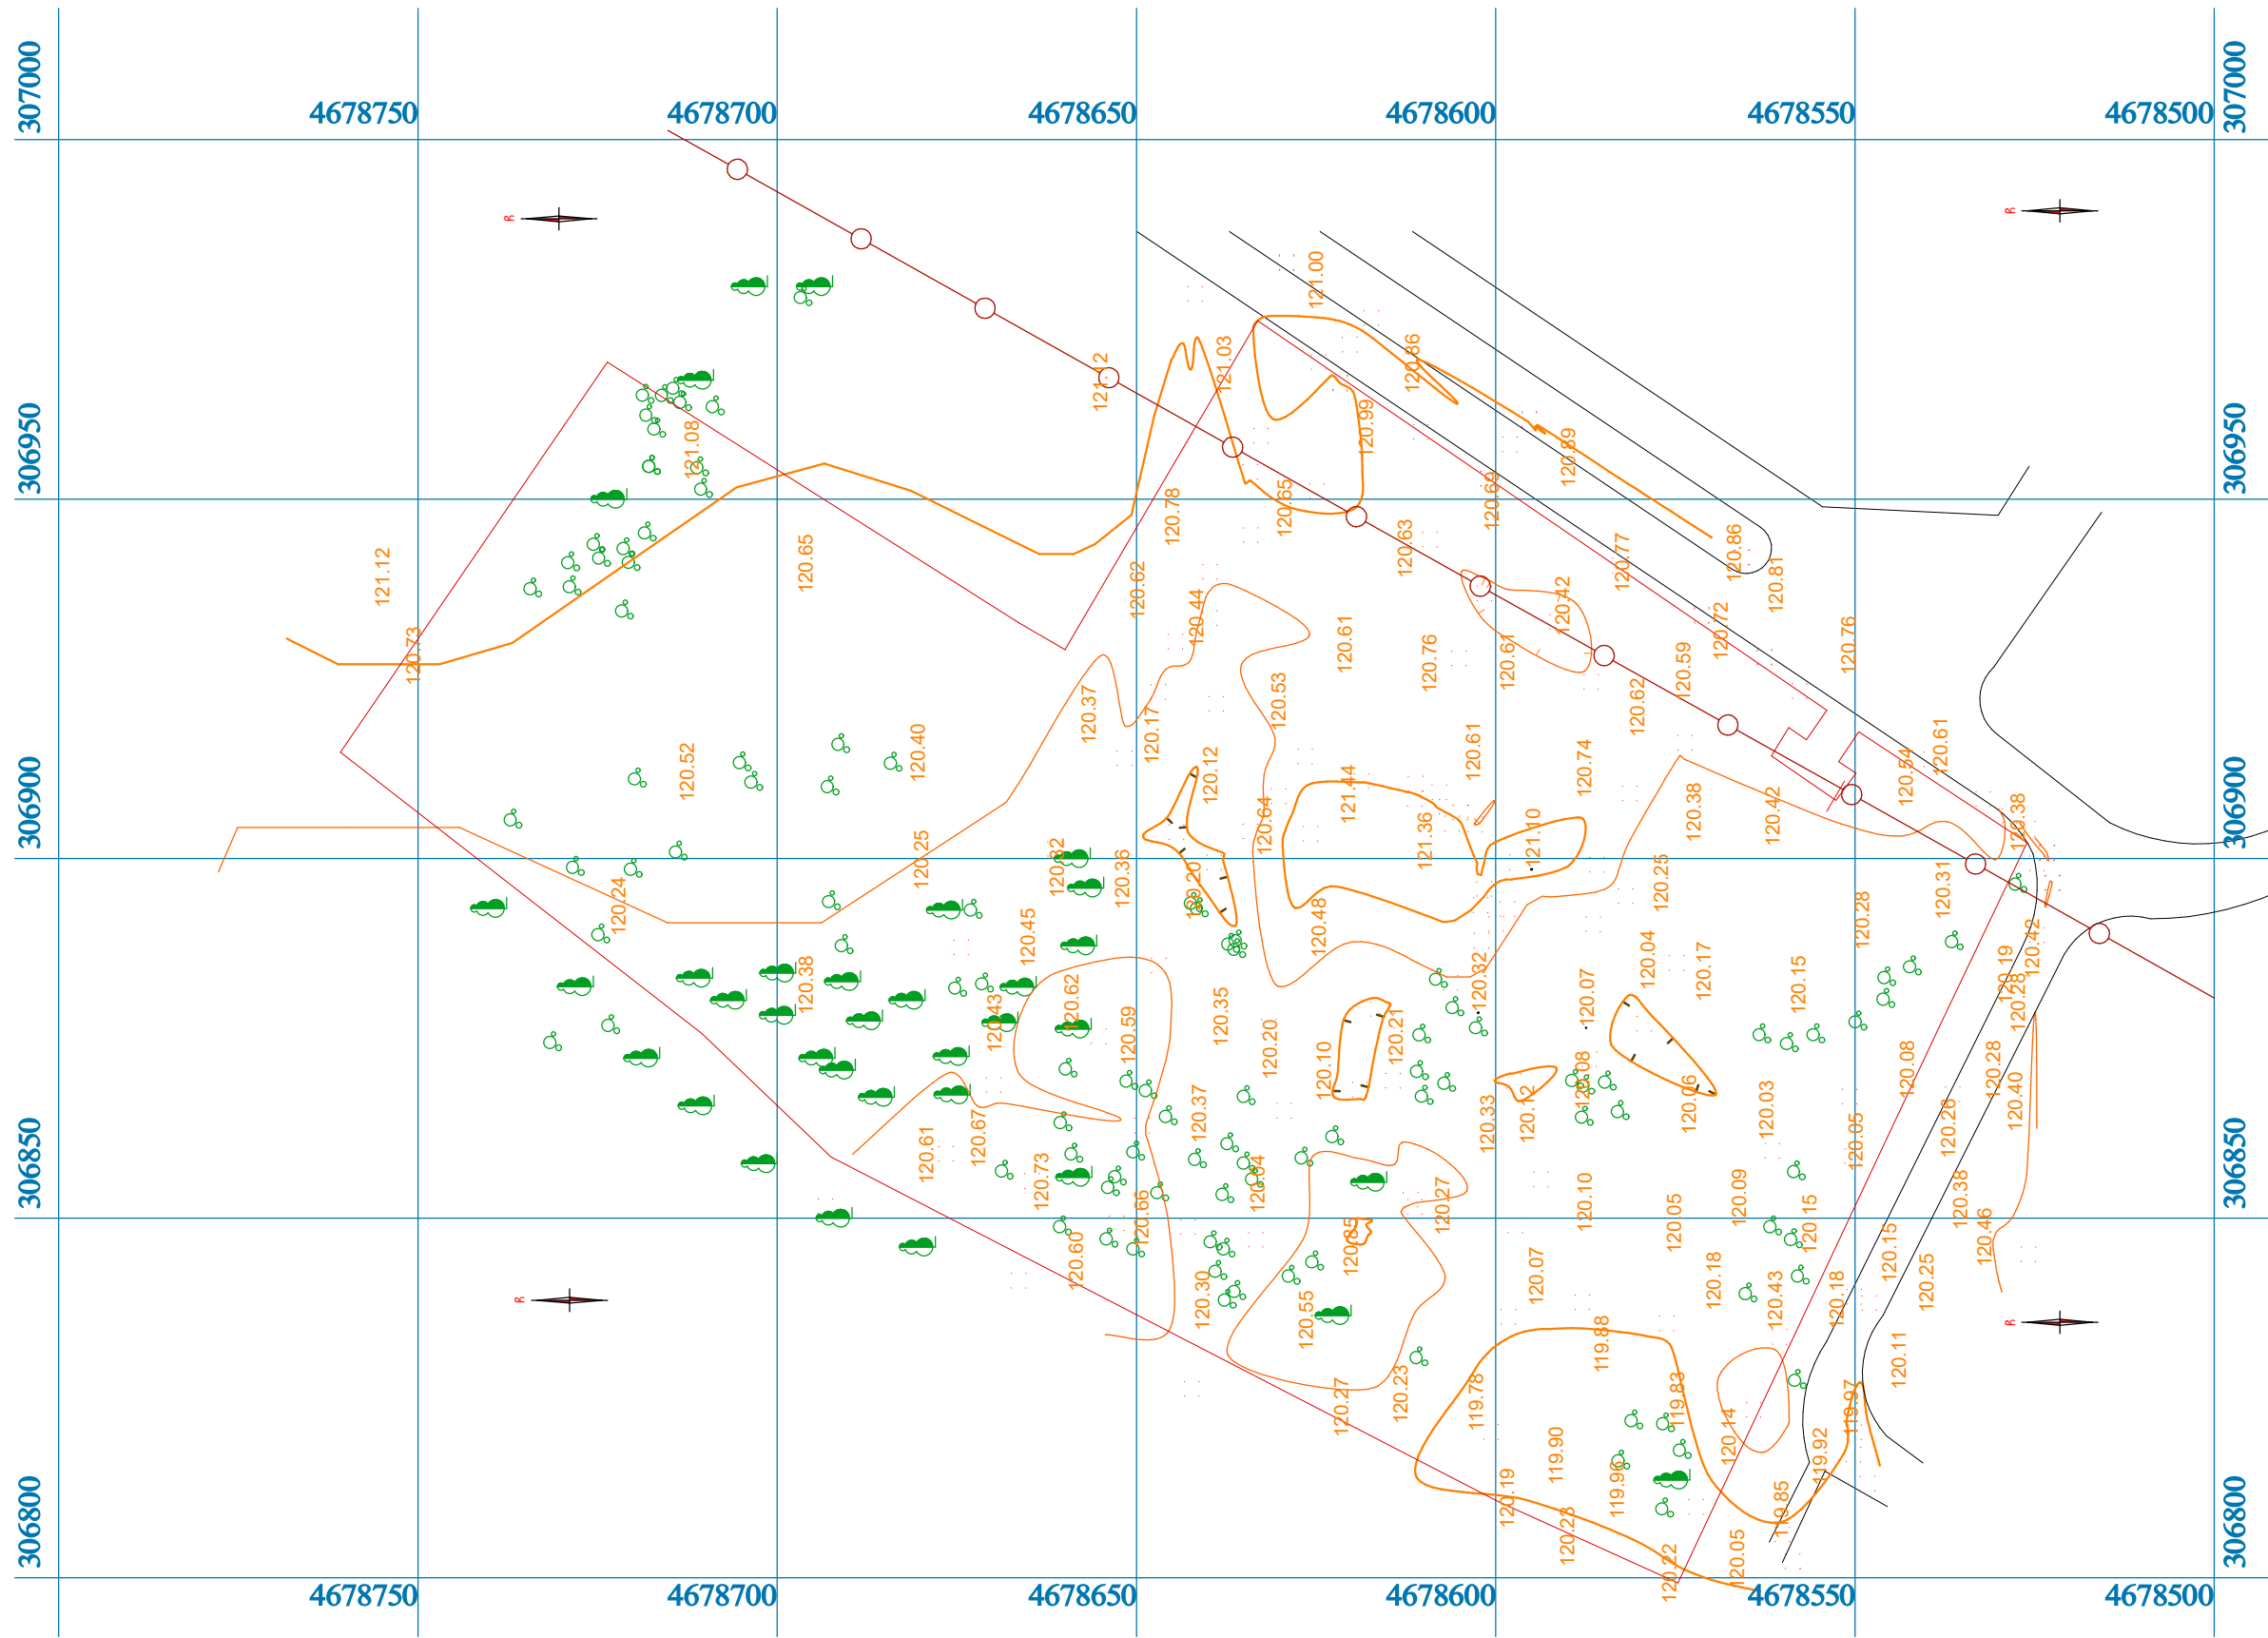
საპროექტო მიწის ნაკვეთი მდებარეობს ქ. ქუთაისში, სულხან-საბას გამზირზე. მისი საკადასტრო კოდი 03.05.27.313. იგი წარმოადგენს 21445 მ² ფართობის მქონე არასასოფლო-სამეურნეო დანიშნულების მიწის ნაკვეთს. ნაკვეთს მისასვლელი აქვს აღმოსავლეთ და სამხრეთ მხრიდან (სულხან-საბას გამზირი); დასავლეთით მსაზღვრება მოქალაქეთა სასოფლო სამეურნეო ნაკვეთები, ხოლო ჩრდილოეთიდან ქ.ქუთაისის მუნიციპალიტეტის საკუთრებაში არსებული ნაკვეთები და მოქ. დავით მალან იას საკუთრებაში არსებული არასასოფლო-სამეურნეო ნაკვეთი.

პროექტის შინაარსობრივი აღწერა:


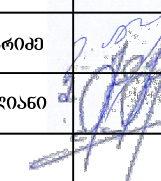
ტექნიკური დავალების შესაბამისად, საპროექტო ნაკვეთზე უნდა განთავსდეს მუნიციპალური ავტოზუსების ავტოპარკი, რომელიც შედგება ავტოზუსების დია ავტოსადგომებისა 90 ავტოზუსზე, მათ შორის 80 დიზელის საწვავზე მომუშავე და 10 ელექტრო ავტოზუსზე. ტერიტორიაზე ასევე უნდა განთავსდეს ავტოპარკინგი პერსონალისა და ვიზიტორებისთვის, გამწვანების, სარეკონსტრუქციო და მოსასვენებელი ზონები და 4 შენობა ნაგებობა. მათ შორის: 1) აღმინისტრაციული შენობა; 2) სერვისის შენობა; 3) საკონსტრუქციო გამწვანების შენობა; საძვანა. ჩამოთვლილ შენობა-ნაგებობათაგან საკონსტრუქციო გამწვანების შენობები წარმოადგენს პირველი კლასის შენობა-ნაგებობებს ხოლო აღმინისტრაციული შენობა II და სერვისის შენობა III კლასის შენობა ნაგებობებს. აღმინისტრაციული შენობა წარმოადგენს 2 სართულიან ნაგებობას. მისი სართო ფართი შეადგენს 234.36+247.66 = 482.02 მ²-ს. შენობის I სართულზე განთავსდება ვესტიბიულის დარბაზი, პერსონალის მოსასვენებელი ოთახი, სასადილო, სადისპეჩერო, მედუშეტი და სანკვანაპი, მათ შორის შ.შ.მ. პირებისთვის; II სართულზე განთავსდება ვესტიბიული; დირექტორისა და მოადგილის ოფისები; აღმინისტრაციის „გეგ-ოფისი“; საკონსტრუქციო დარბაზი; გულაქტირია და სანკვანაპი. აგრეთვე ბათვალისწინებულია აივნები. შენობის სიმაღლე მიწის ზედაპირიდან შეადგენს 8.35 მ-ს ზეპირკველისა და პარაკეტის ბათვალისწინებით. მათ შორის ერთი სრული სართულის სიმაღლე იატაკის ზედაპირიდან იატაკის ზედაპირამდე შეადგენს 3,3 მ-ს. სტრუქტურულად აღნიშნული შენობა მონოლითური რკინა-ბეტონის მზიდ კარკასზეა წარმოდგენილი საპირკველით, იატაკი და სართულშუა გადახურვის ფილები მონოლითური რკინა-ბეტონი; კიბეები და პანდუსი მონ ოლითური რკინა-ბეტონი; სახურავი -ბრტყელი გადახურვა, რულონური რბილი სახურავით. შენობა ადაპტირებულია შ.შ.მ. პირებისთვის, რისთვისაც I მიწისზედა სართულამდე გადაადგილებისთვის მოწყობილია პანდუსი, ხოლო II სართულთან დასააკავშირებლად მექანიკური ამწე საშუალება. შენობაში მოწყობილია ადაპტირებული სანკვანაპი. სერვისის შენობა ერთ სართულიანია, მასში განთავსებულია დათვალეობების ზონა (3 ბოქსი) მექანიკური ავტომატური სამრეცხაობით და დათვალეობების ორმოტი; სარემონტო ზონა (2 ბოქსი) სასაწყობე ზონა და მომსახურე პერსონალის (სახელმწიფოების) ზონა. შენობა ალკოჰოლიანი სანკვანაპითა და სასხაპეებით. სტრუქტურულად შენობის მზიდ ჩონჩხს წარმოადგენს ლითონის კარკასი და ლითონის ფერმი. კედლები და სახურავი სენდვიჩ პანელებისგანაა.

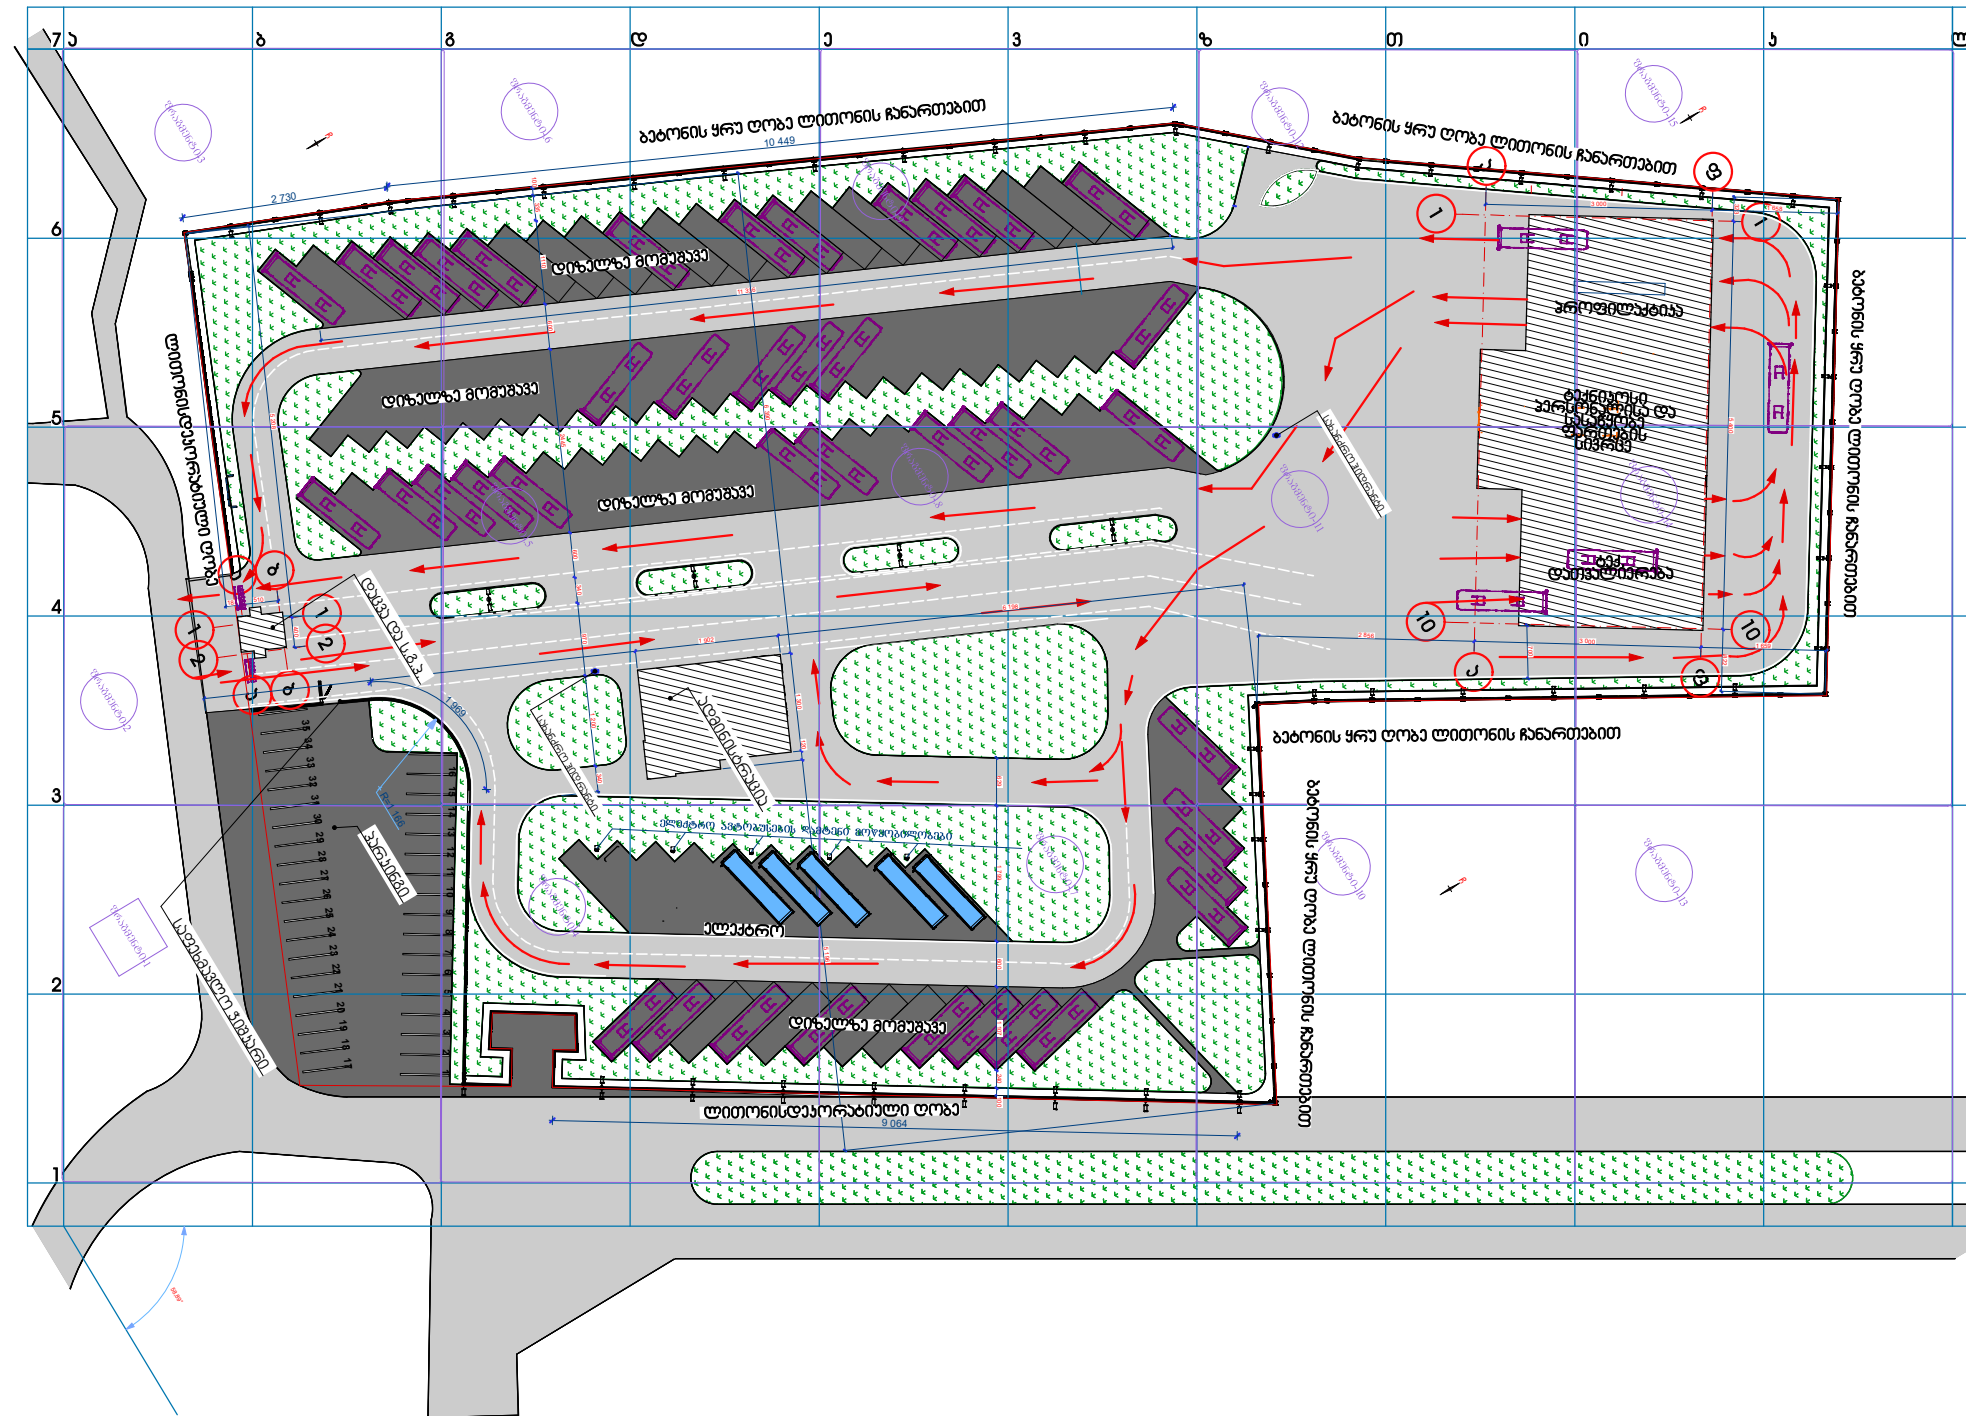
დაპროექტებისთვის გამოყენებული კანონმდებლობის აღწერა: საქართველოს მთავრობის 2019 წლის 31 მაისის № 255 დადგენილება; საქართველოს კანონი - სრულყოფილი სივრცითი დაგეგმარების, არქიტექტურული და სამშენებლო საქმიანობის კოდექსი; - საქართველოს მთავრობის დადგენილება №41 , ტექნიკური რეგლამენტი „შენობა-ნაგებობის უსაფრთხოების წესები“


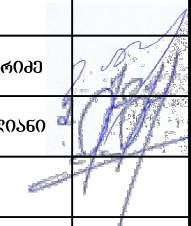
ფორმატი ა-3	დ. წყალტუბო 2019წ.	
ემსპლიკაცია		
პირობითი აღნიშვნები		
შენიშვნა		
პროექტის სახელწოდება	ქ. ქუთაისში, სულხან-საბას გამზირზე მუნიციპალური ავტოზუსების „ავტოპარკის“ მშენებლობის პროექტი	
დამკვეთი	ქ. ქუთაისის მერია	
შემსრულებელი		
 შ.პ.ს. „ეკა დიზაინი,, ქ. წყალტუბო, ბ.თაბაძის ქ. №1-25 ტ: 895223533; 890223533 e-mail: mishazh71@gmail.com mishazh71@mail.ru; migelezhorzholiani@yandex.ru		
თანამდებობა	გვარ	ხელმოწერა
დირექტორი	მ. ანჯაფარიძე	
არქიტექტორი	მ. შოტოღლიანი	
დაამუშავა		
თარ.	ნახაზის სახელწოდება	
მასშ.	ბუნებრივი ბარათი	
სტადია	მსკიზი	
	ფურცლები	ფურცელი
	225	02

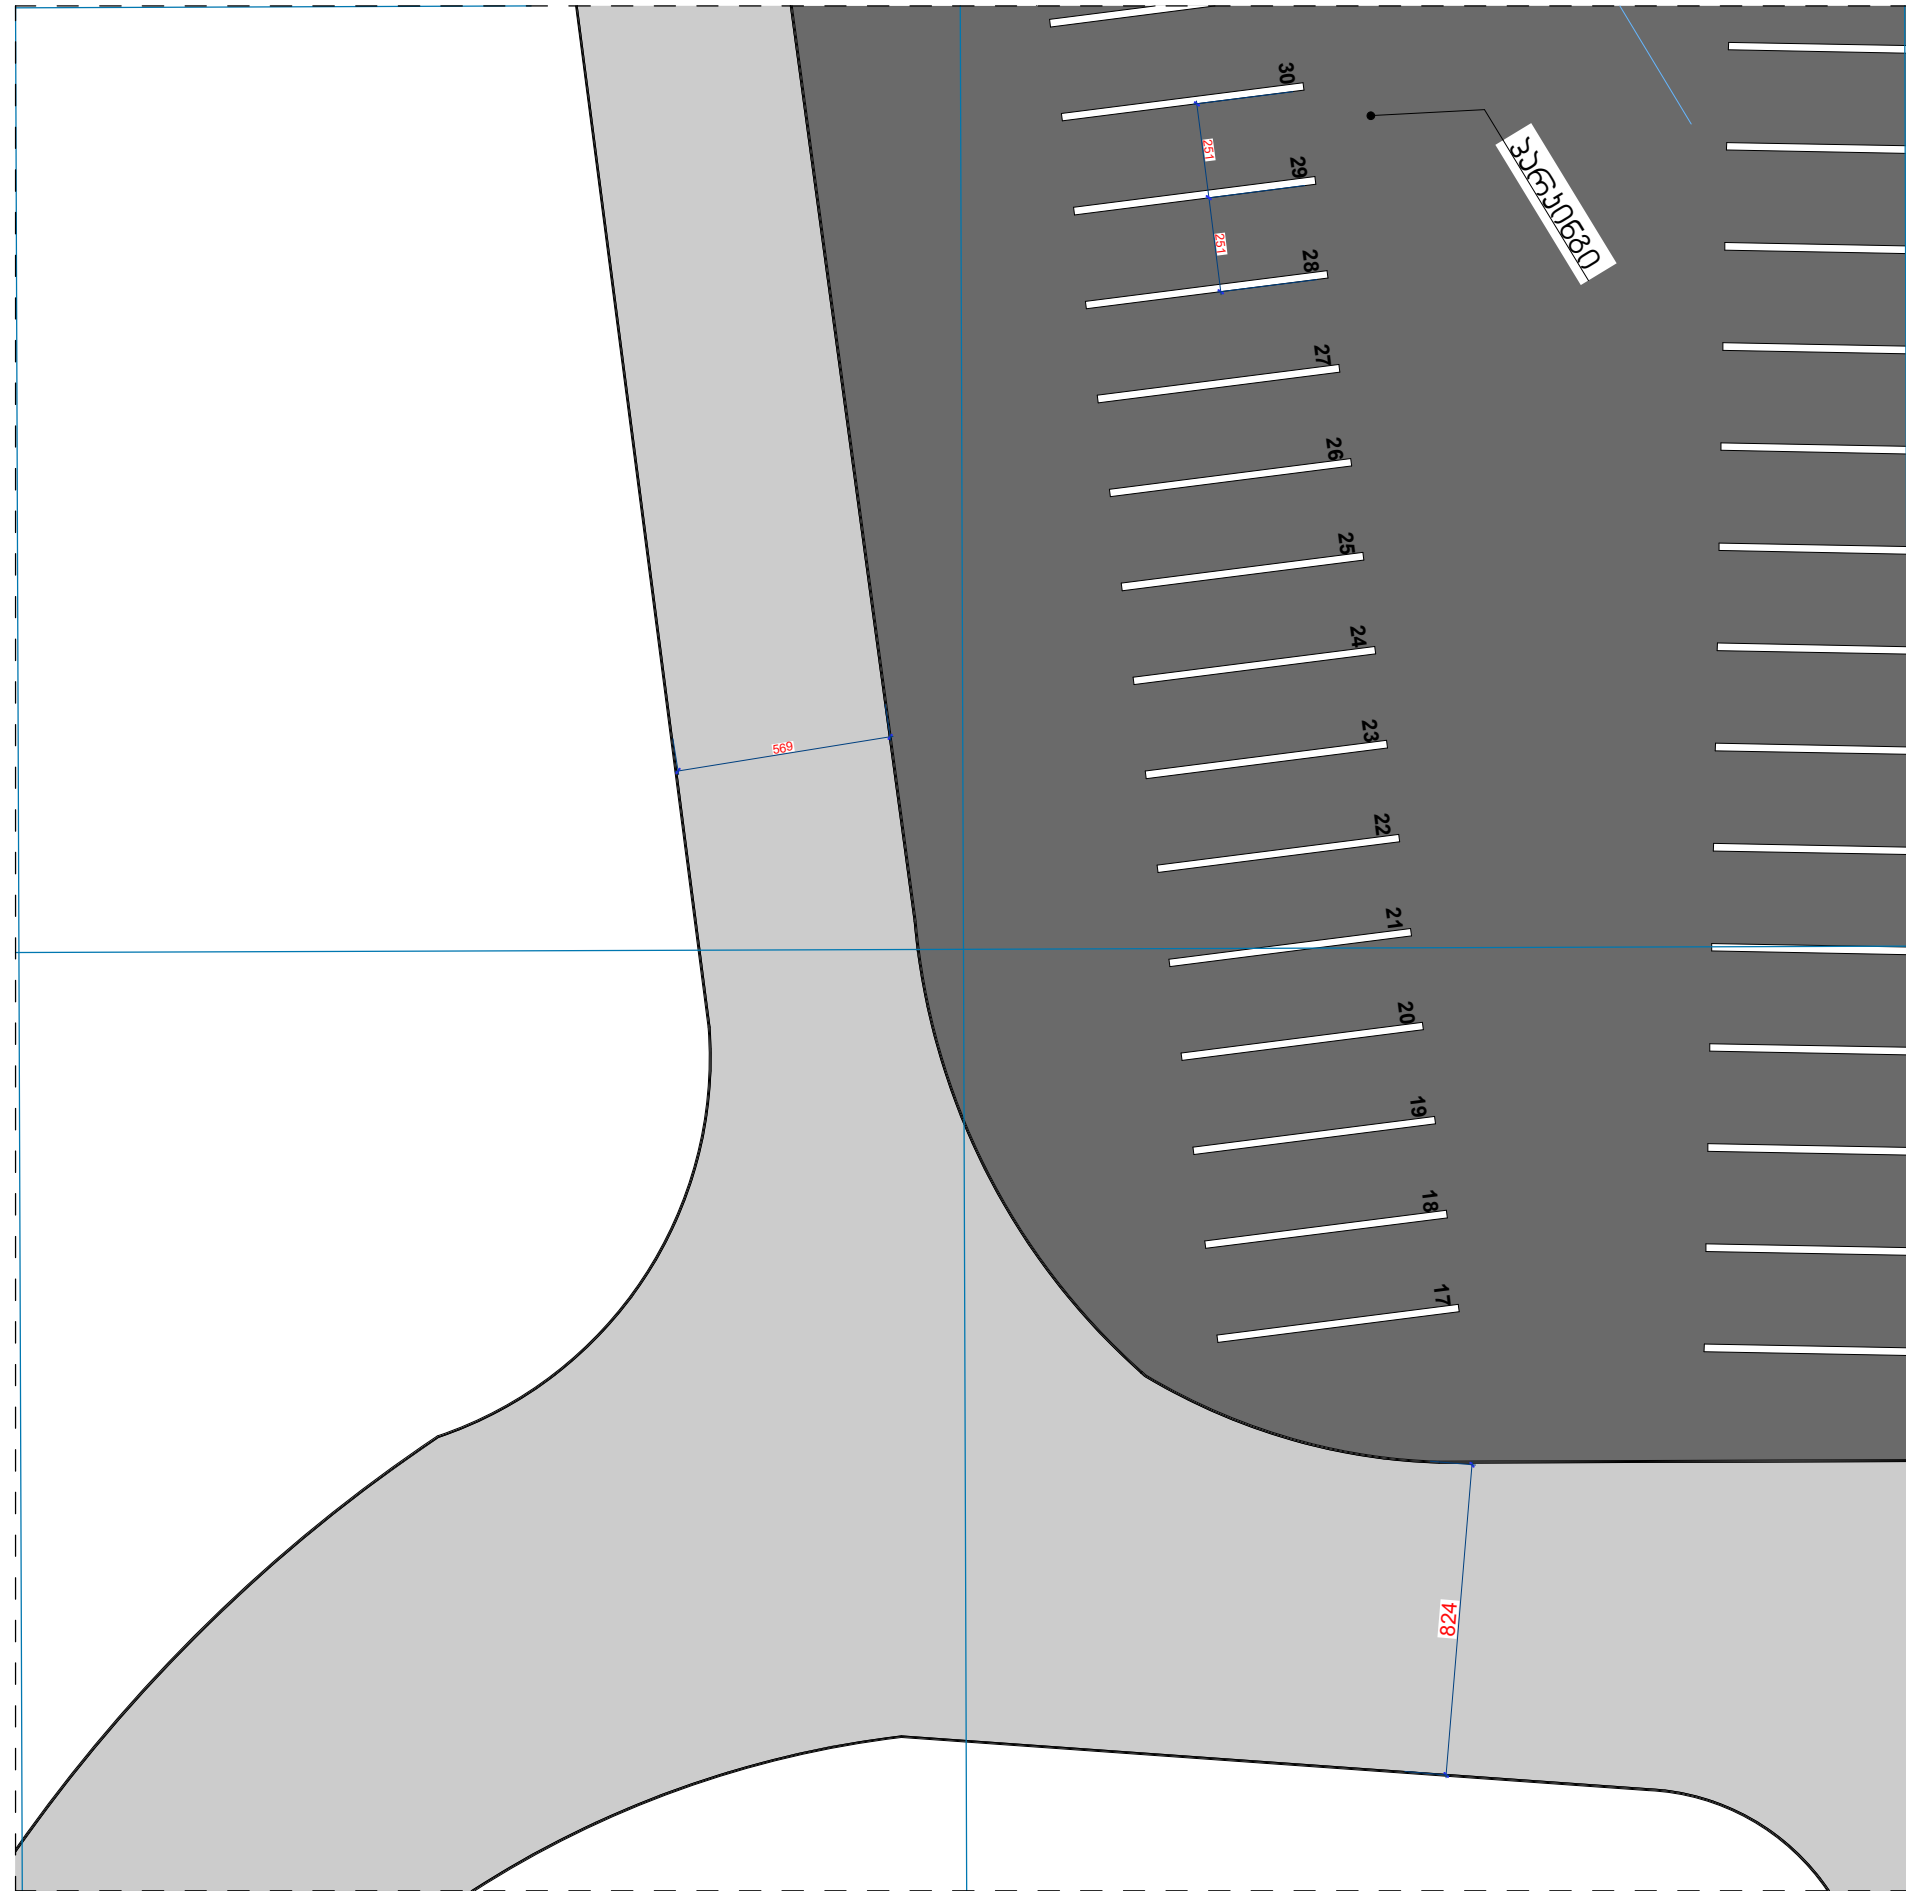



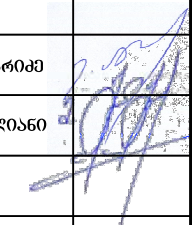
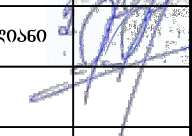
- | | | | |
|----------------------------------|---------------------------------|-------------------------|-----------------|
| პროექტის ჩრდილოეთის მარკენაჰეა | ნაკვეთის საკადასტრო საზღვარი | წყალსადენი | ფოტოგრაფიული ხე |
| საერთაშორისო კოორდინატის სისტემა | ბეტონის ღობე | კანალიზაცია | წიწვოვანი ხე |
| სიმაღლის აბსოლუტური ნიშნული | სატელეფონო ხაზი | საკანალიზაციო ჯა | ბუჩქნარი |
| | ელ. გამაცემი ხაზი 220 კილოვოლტი | ბეტონის საყრდენი კედელი | |
| | გაზსადენი | | |

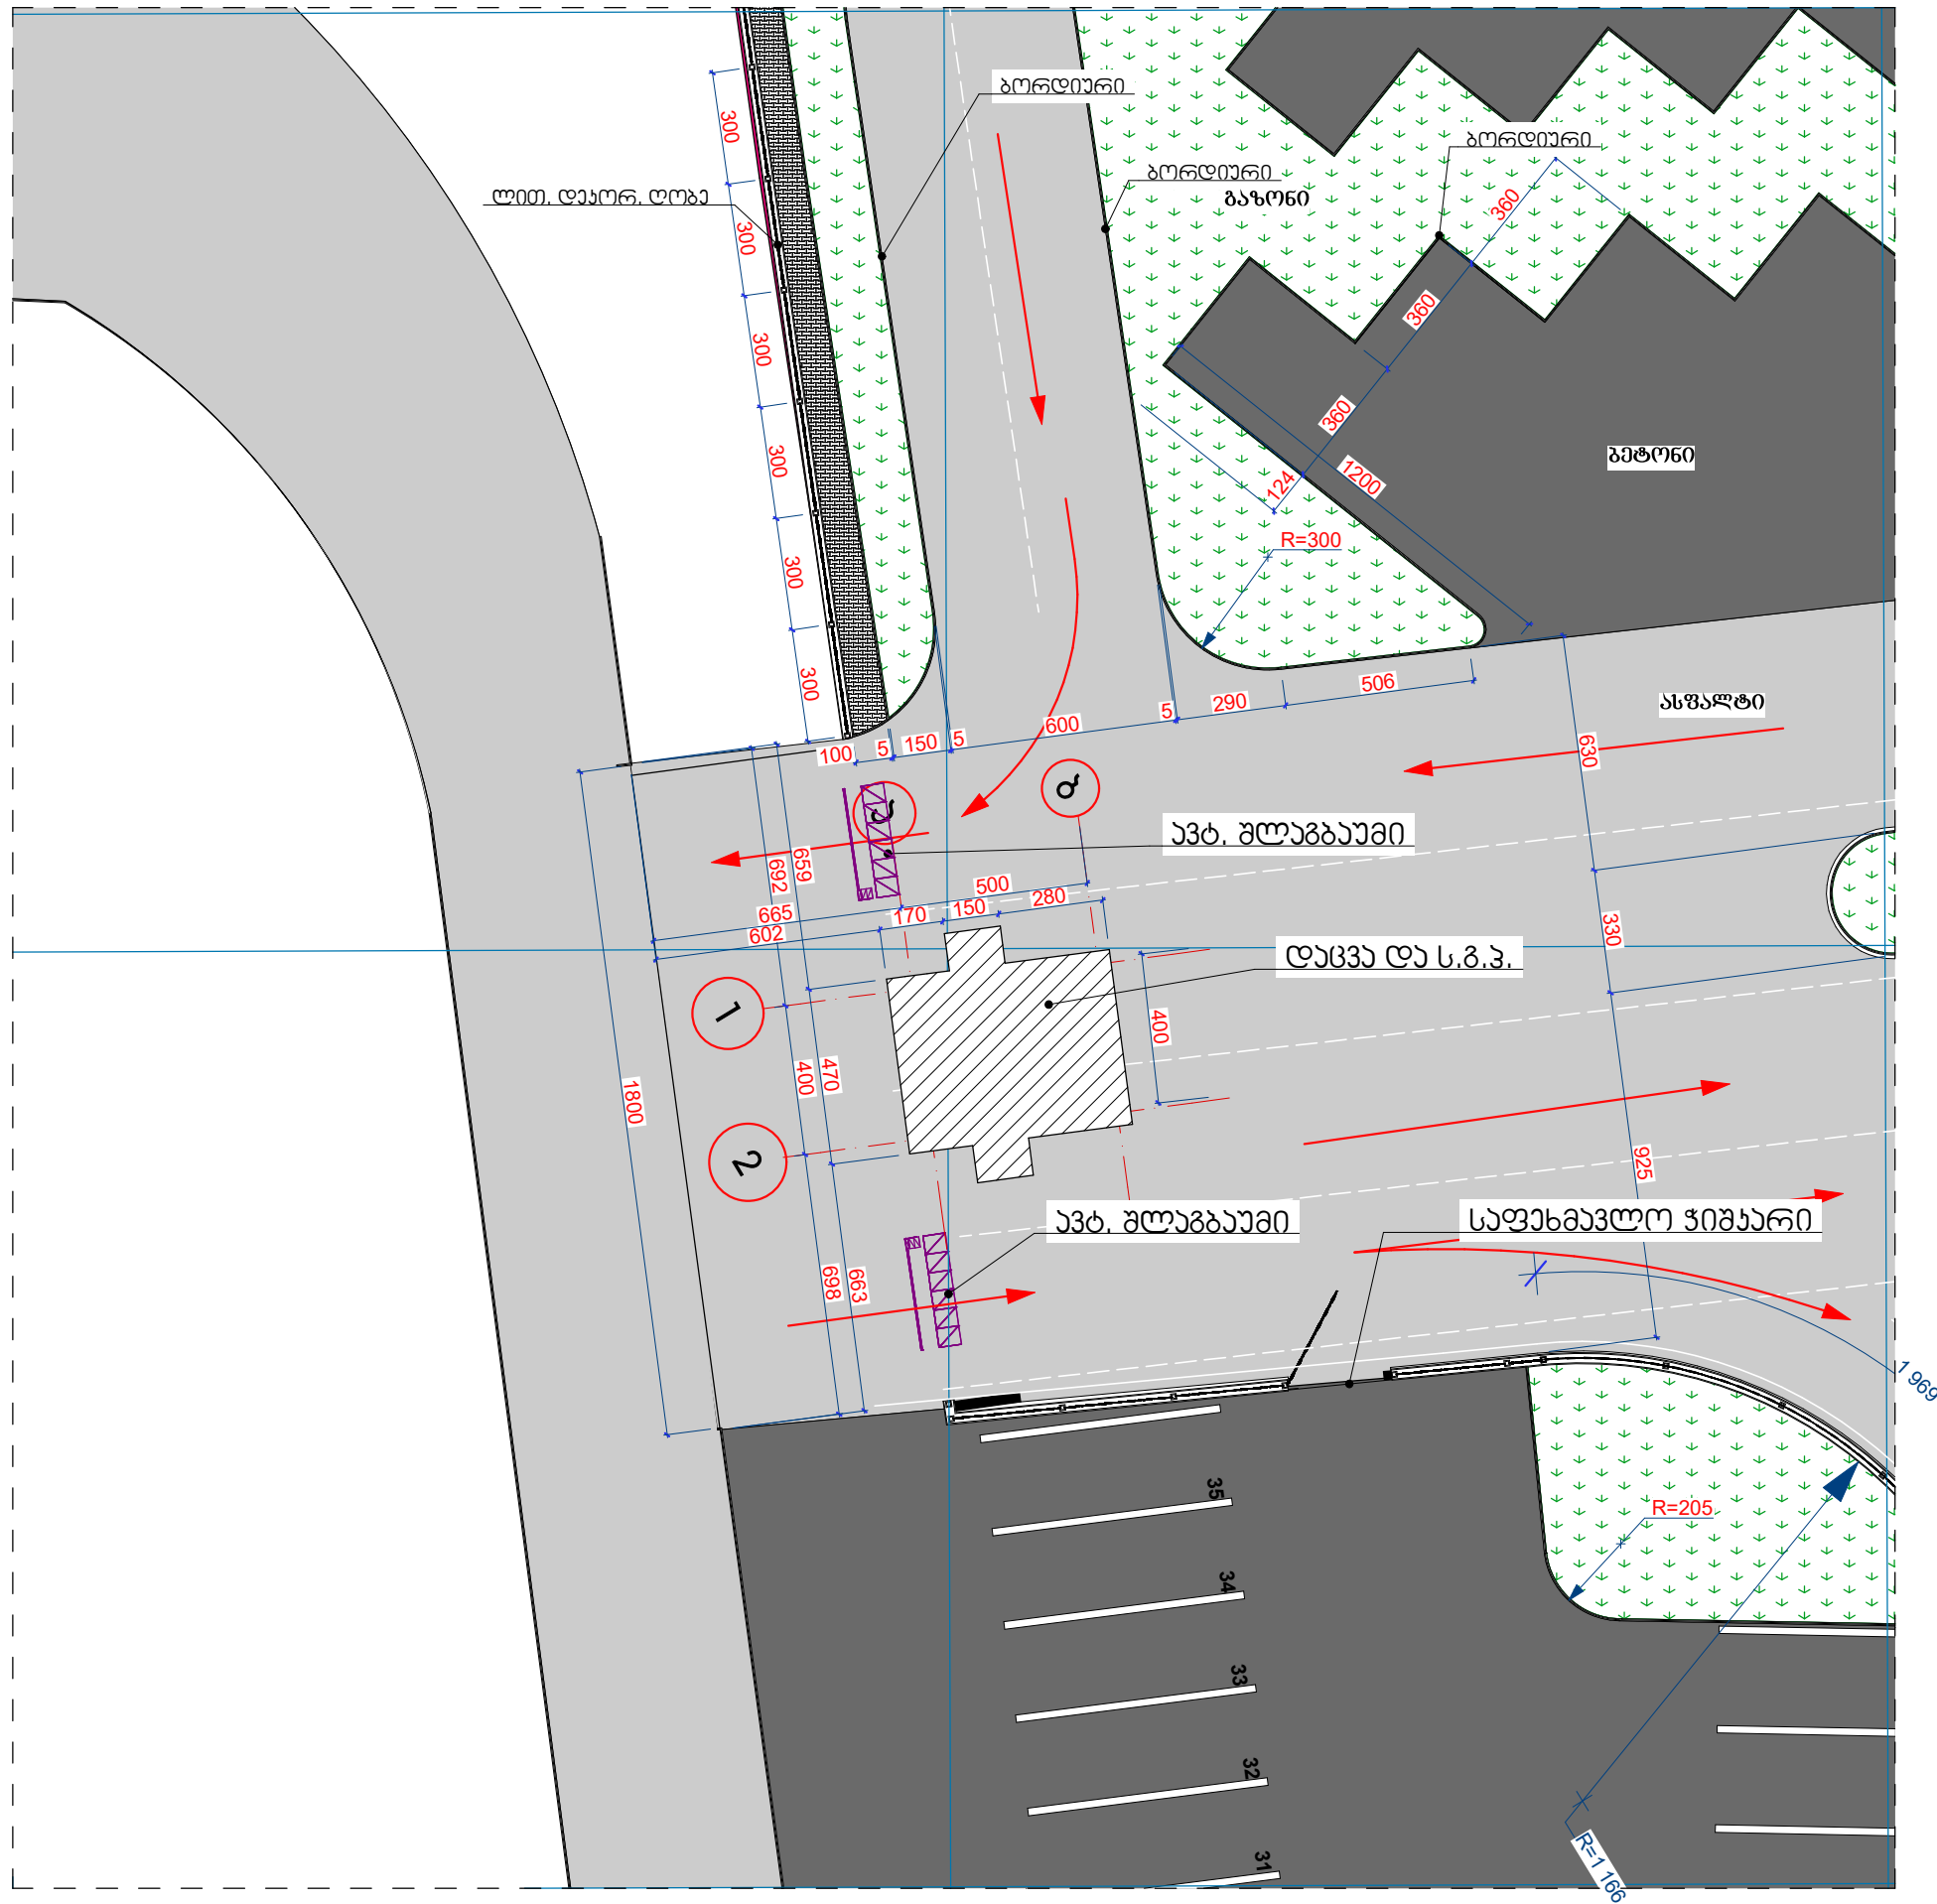
ფორმატი A3	დ. წყალტუბო 2019წ.	
ემსპლიკაცია		
პირობითი აღნიშვნები		
შენიშვნა		
პროექტის სახელწოდება	ქ. ქუთაისში, სულხან-საბას ბეგის ქუჩაზე მდებარე "ეკა დიზაინი" შპს-ის პროექტი	
დამკვეთი	ქ. ქუთაისის მერია	
შემსრულებელი		
 შ.პ.ს. „ეკა დიზაინი“ ქ. წყალტუბო, ბ. ბაბიძის ქ. №1-25 ტ: 895223533; 890223533 e-mail: mishazh71@gmail.com mishazh71@mail.ru; migelezhorzholiani@yandex.ru		
თანამდებობა	გვარი	ხელმოწერა
დირექტორი	მ. ანჯაფარიძე	
არქიტექტორი	მ. შოთაშელიანი	
დამამუშავა		
თარ.	ნახაზის სახელწოდება	
მასშ.	ბოჰოგრაფიული გეგმა	
სტადია	მსკიზი	
	ფურცლები	ფურცელი
	225	ბ.ა.-01


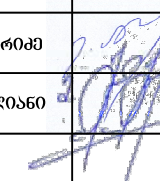
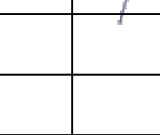


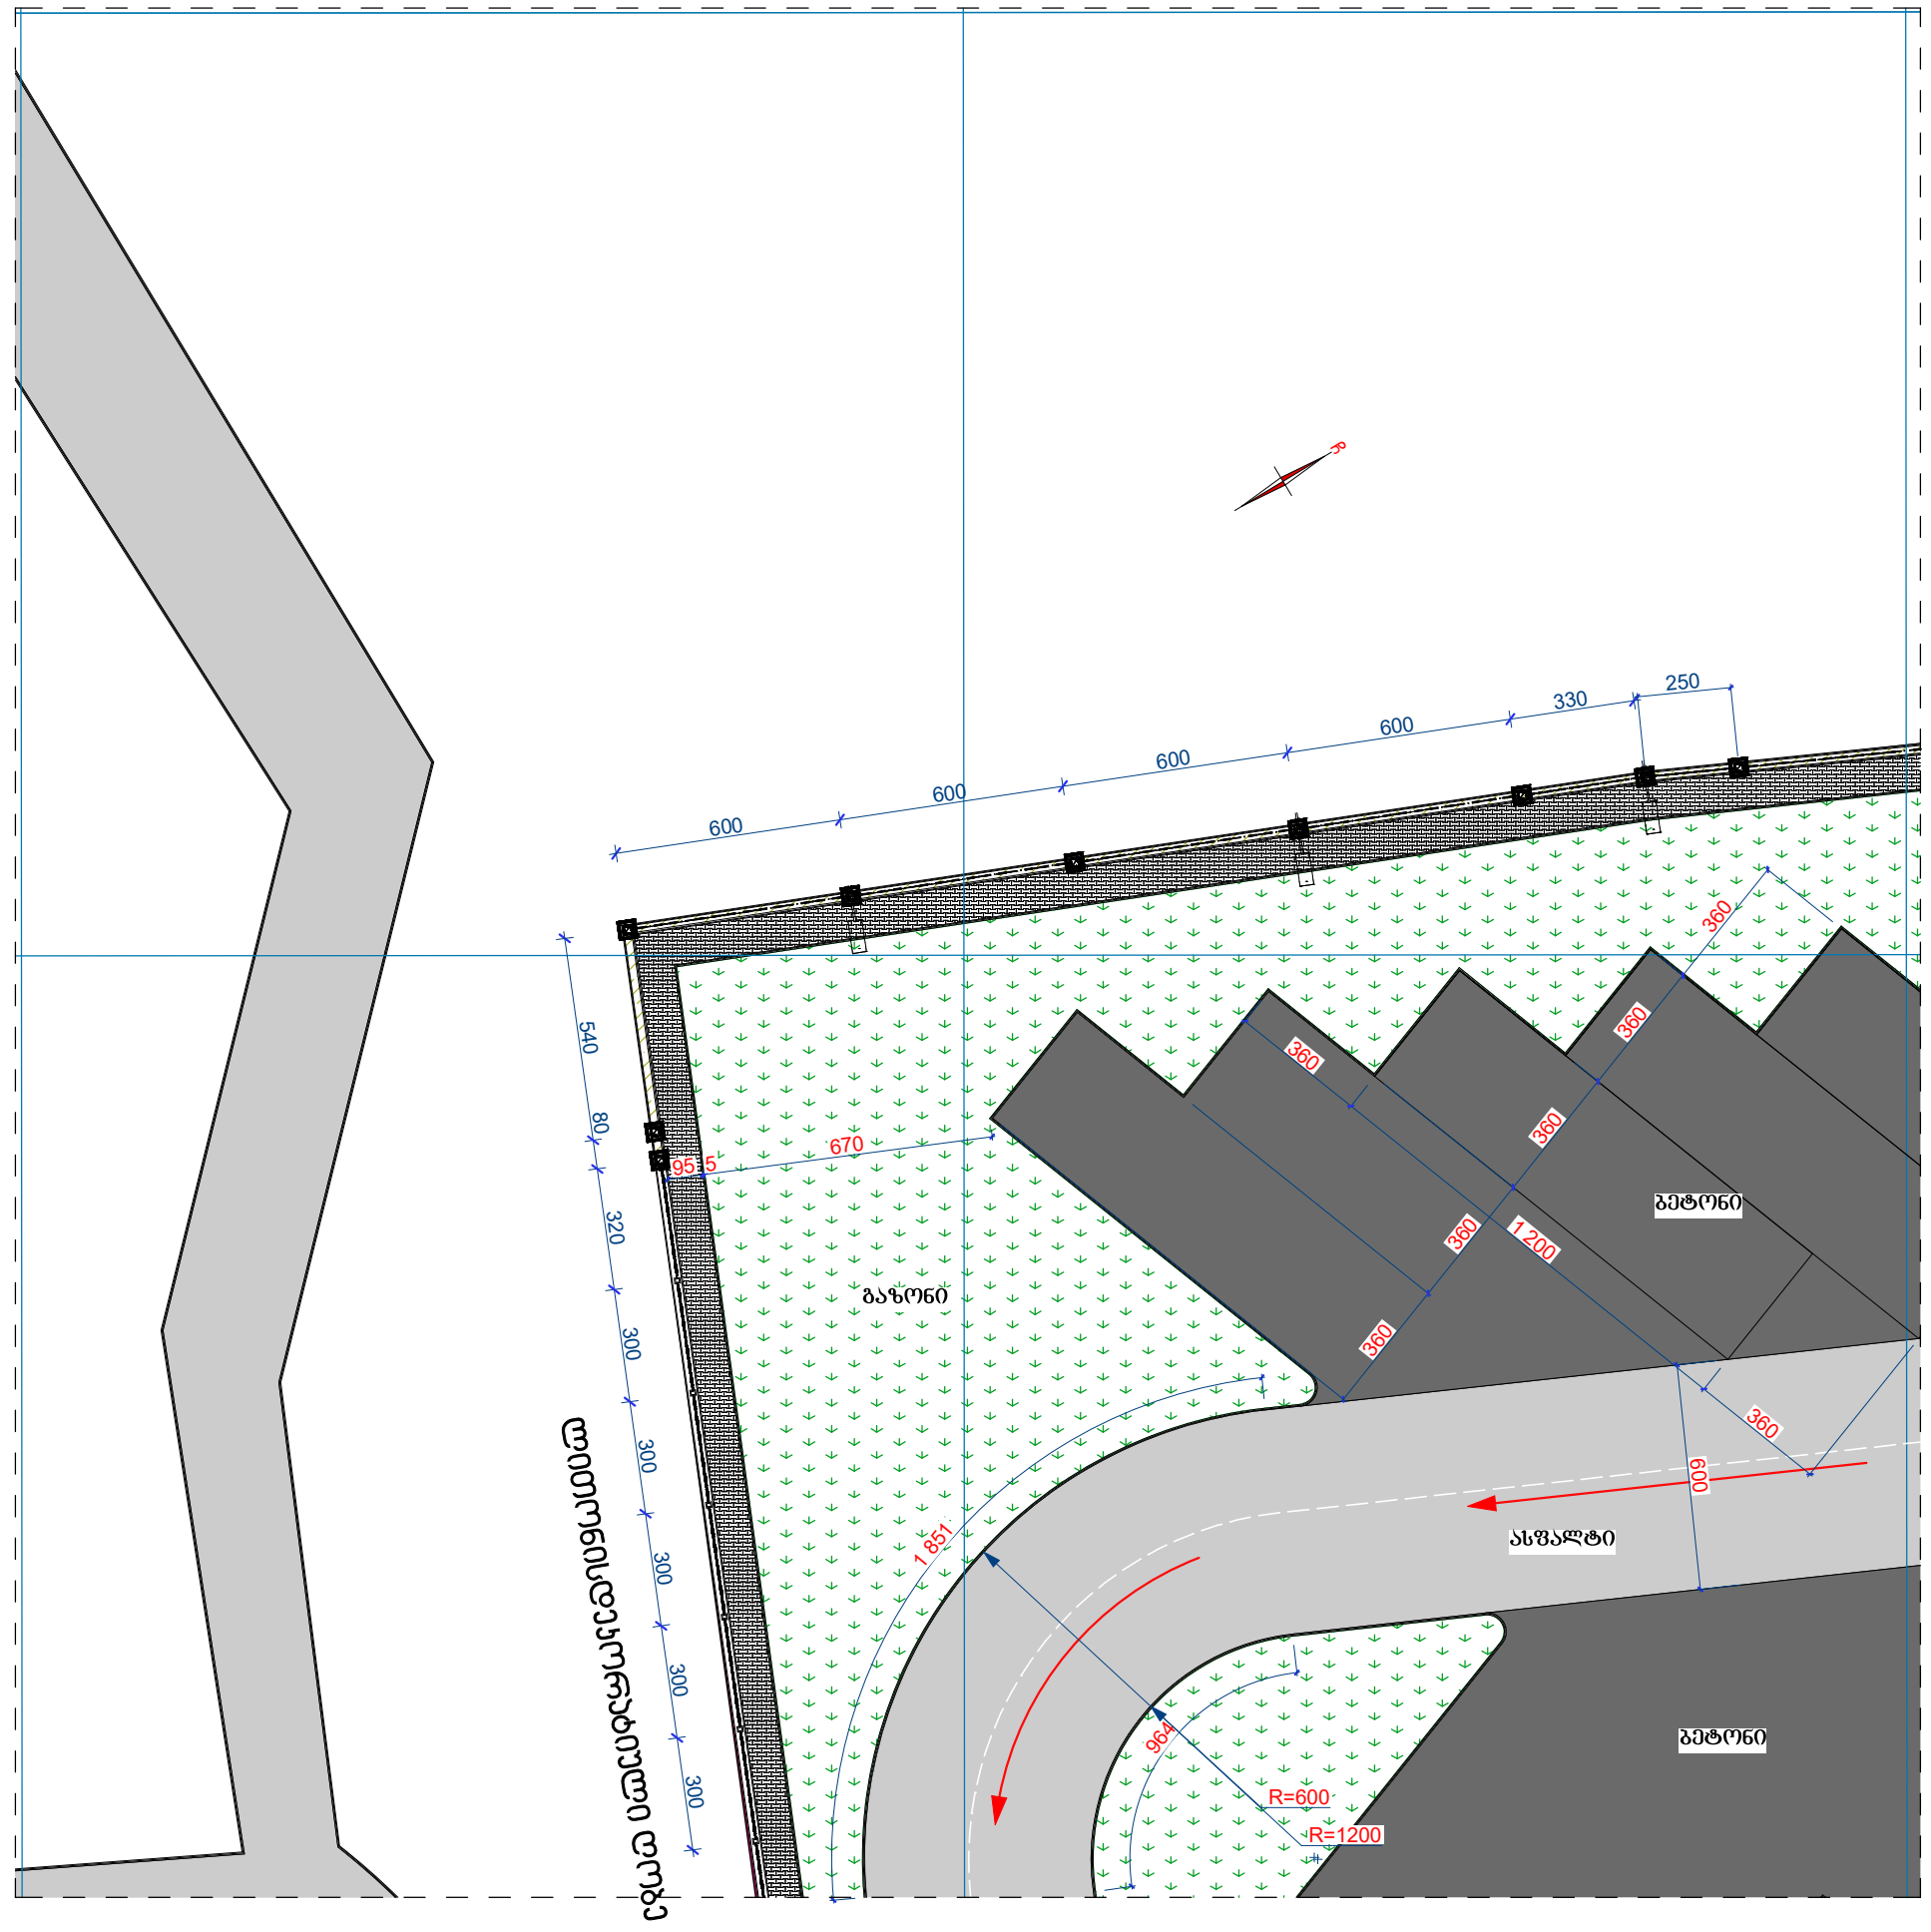
ფორმატი ა-3	დ. წყალტუბო 2019წ.	
ემსპლიკაცია		
პირობითი აღნიშვნები		
შენიშვნა		
პროექტის სახელწოდება	ქ. ქუთაისში სულხან-საბას ბეგის ძეგლის განვითარების პროექტი	
დამკვეთი	ქ. ქუთაისის მერია	
შემსრულებელი		
 შ.პ.ს. „ეკა დიზაინი“ ქ. წყალტუბო, ბ.თაბაძისძე. №1-25 ტ: 895223533; 890223533 e-mail: mishazh71@gmail.com; mishazh71@mail.ru; migelezhorzholiani@yandex.ru		
თანამდებობა	გვარი	ხელმოწერა
დირექტორი	მ. ანჯაფარიძე	
არქიტექტორი	მ. შოთაბერიძე	
დამამუშავა		
თარ.	ნახაზის სახელწოდება	
მასშ.	1:1000	ბენეფიციარი
ხტაღის	მსკიზი	
	ფურცლის №	ფურცელი
	225	ბ.ს.-02


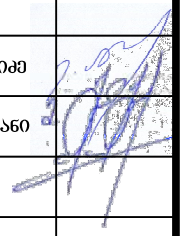


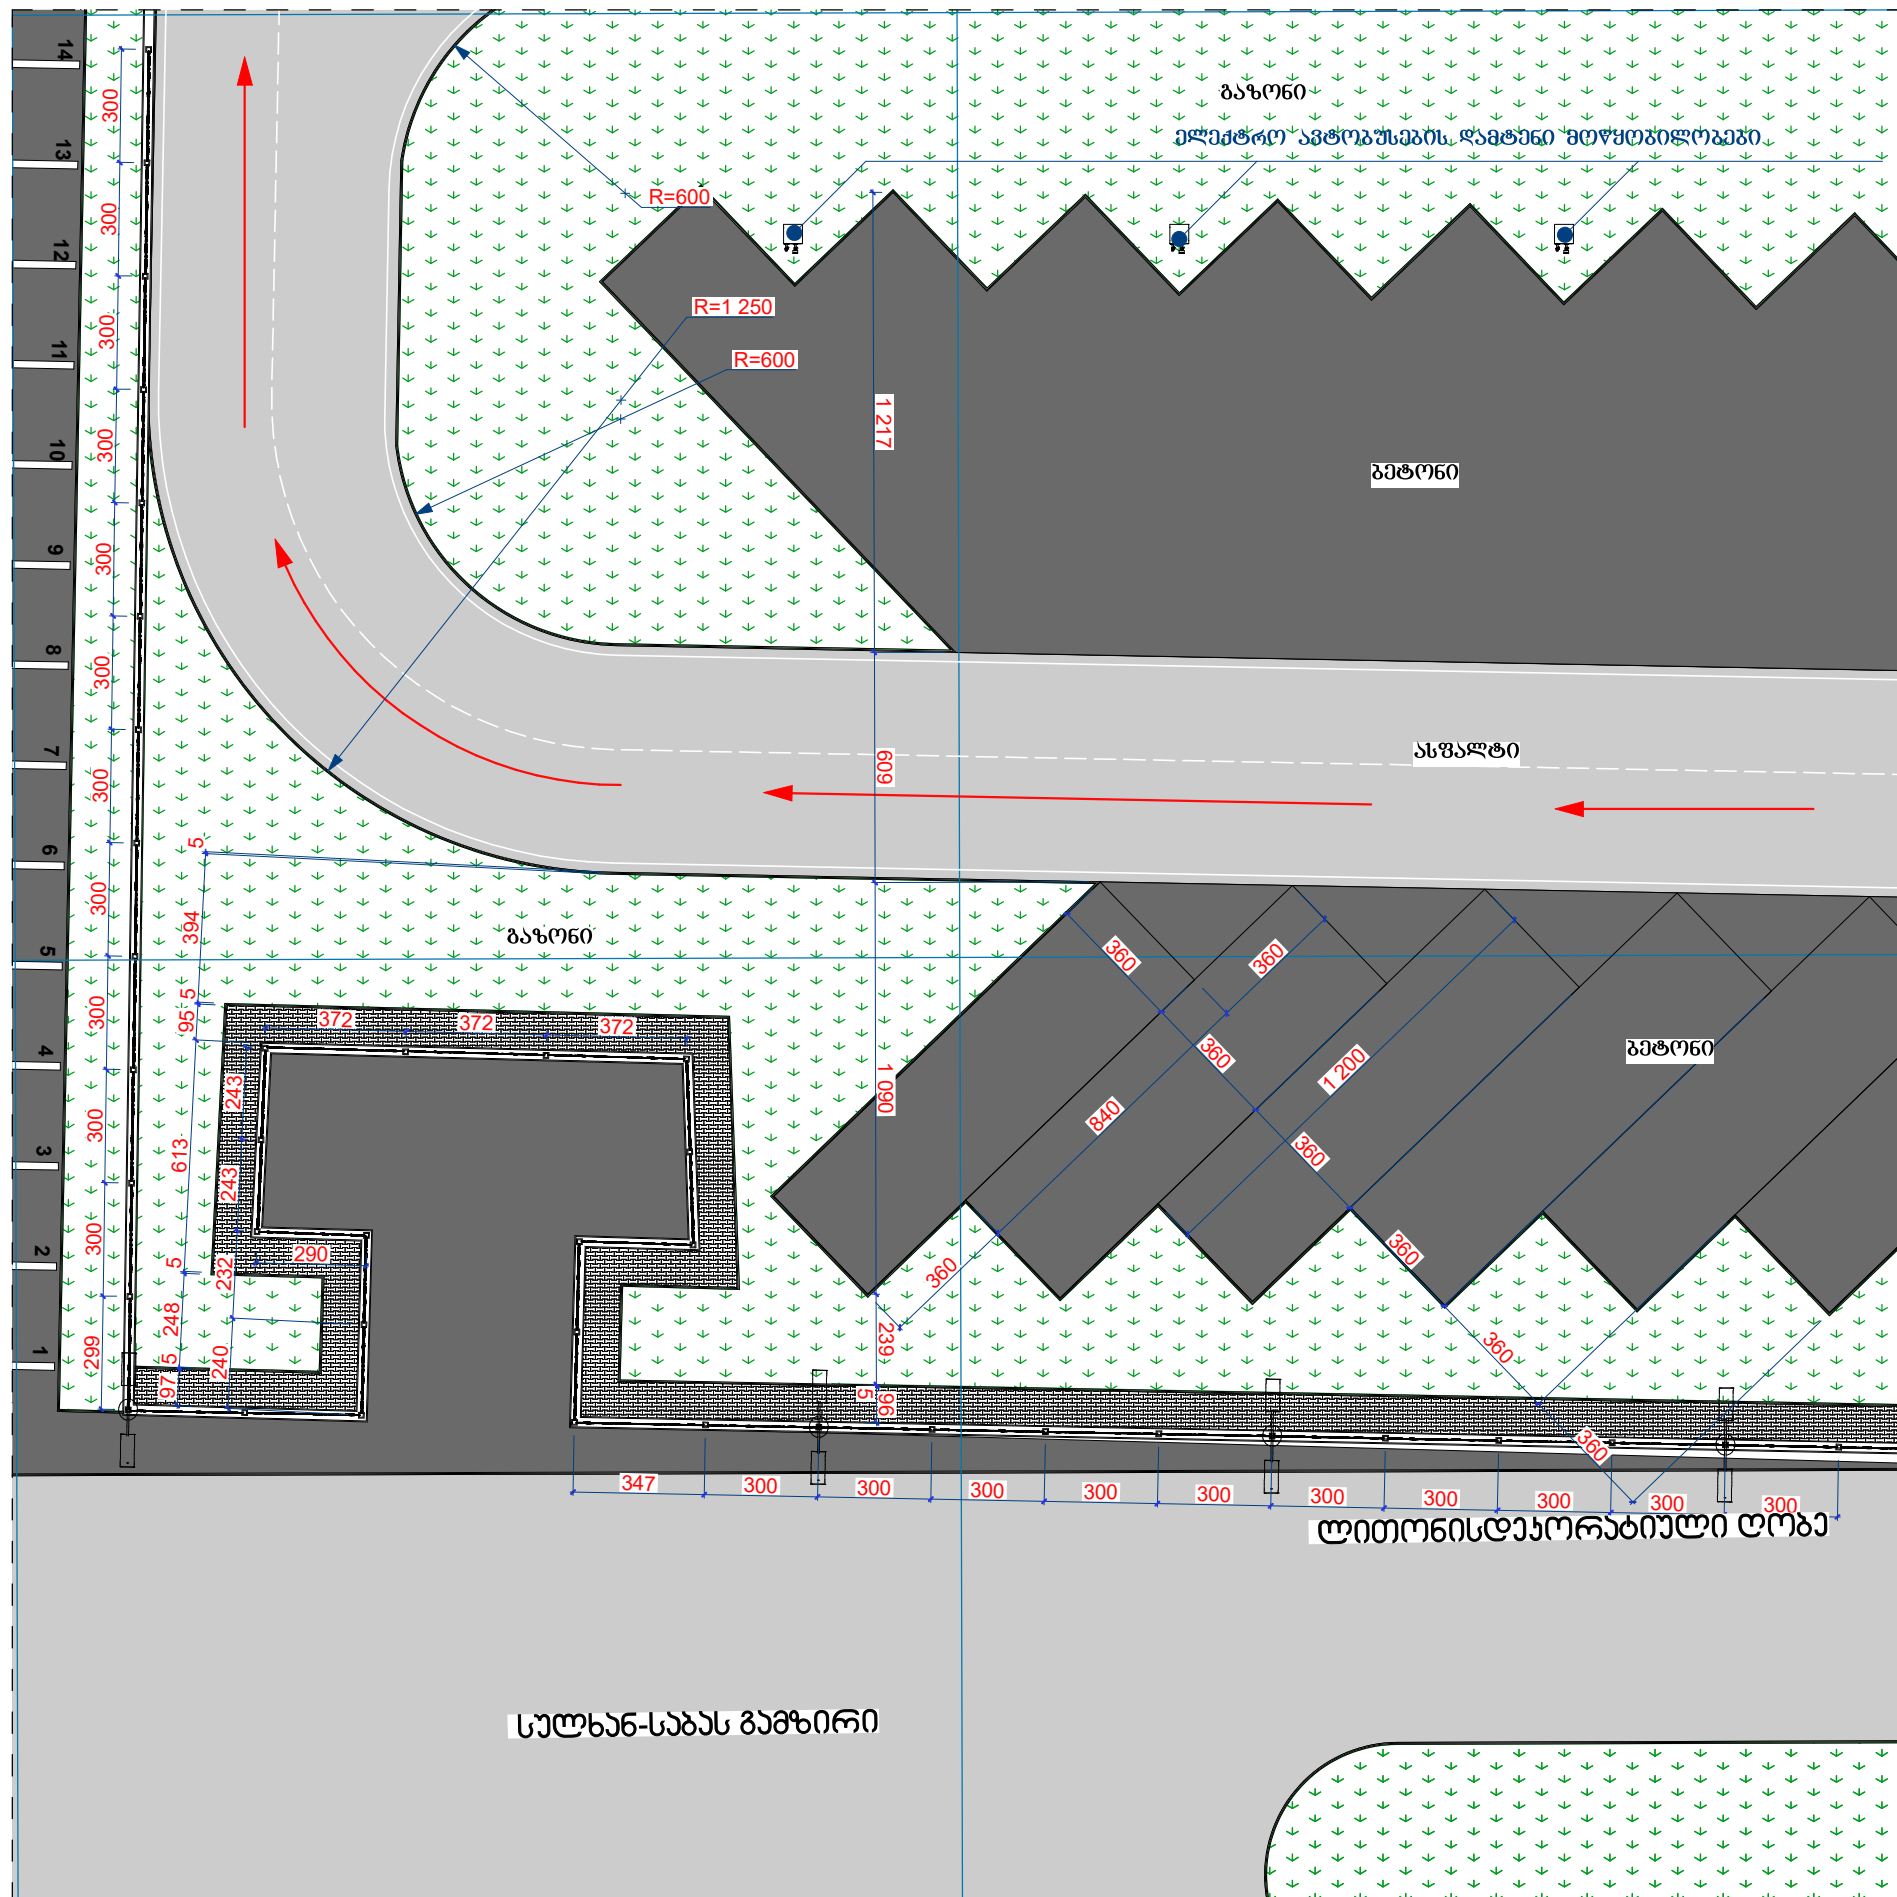
ფორმატი ა-3	ქ. წყალტუბო 2019წ.	
ემსპლიკაცია		
პირობითი აღნიშვნები		
შენიშვნა		
პროექტის სახელწოდება	ქ. ქუთაისში, სულხან-საბას გაბრიელის ძეგლის მიხედვით "პატარა ქუჩის" გეგმავლობის პროექტი	
დამკვეთი	ქ. ქუთაისის მერია	
შემსრულებელი		
 შ.პ.ს. „ეკა დიზაინი“ ქ. წყალტუბო, ბ.თაბაძისძე, №1-25 ტ: 895223533; 890223533 e-mail: mishazh71@gmail.com; mishazh71@mail.ru; migelezhorzholiani@yandex.ru		
თანამდებობა	გვარი	ხელმოწერა
დირექტორი	მ. ანჯაფარიძე	
არქიტექტორი	მ. შოთაშვილი	
დაამუშავა		
თარ.	ნახაზის სახელწოდება	
მასშ.	1:200	ფრაგმენტი 1
ხტაღის	მსოფი	
	ფურცლები	ფურცელი
	225	ბ.ა.-03


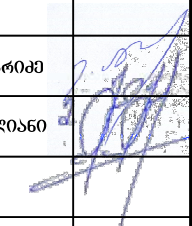
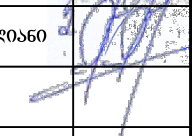


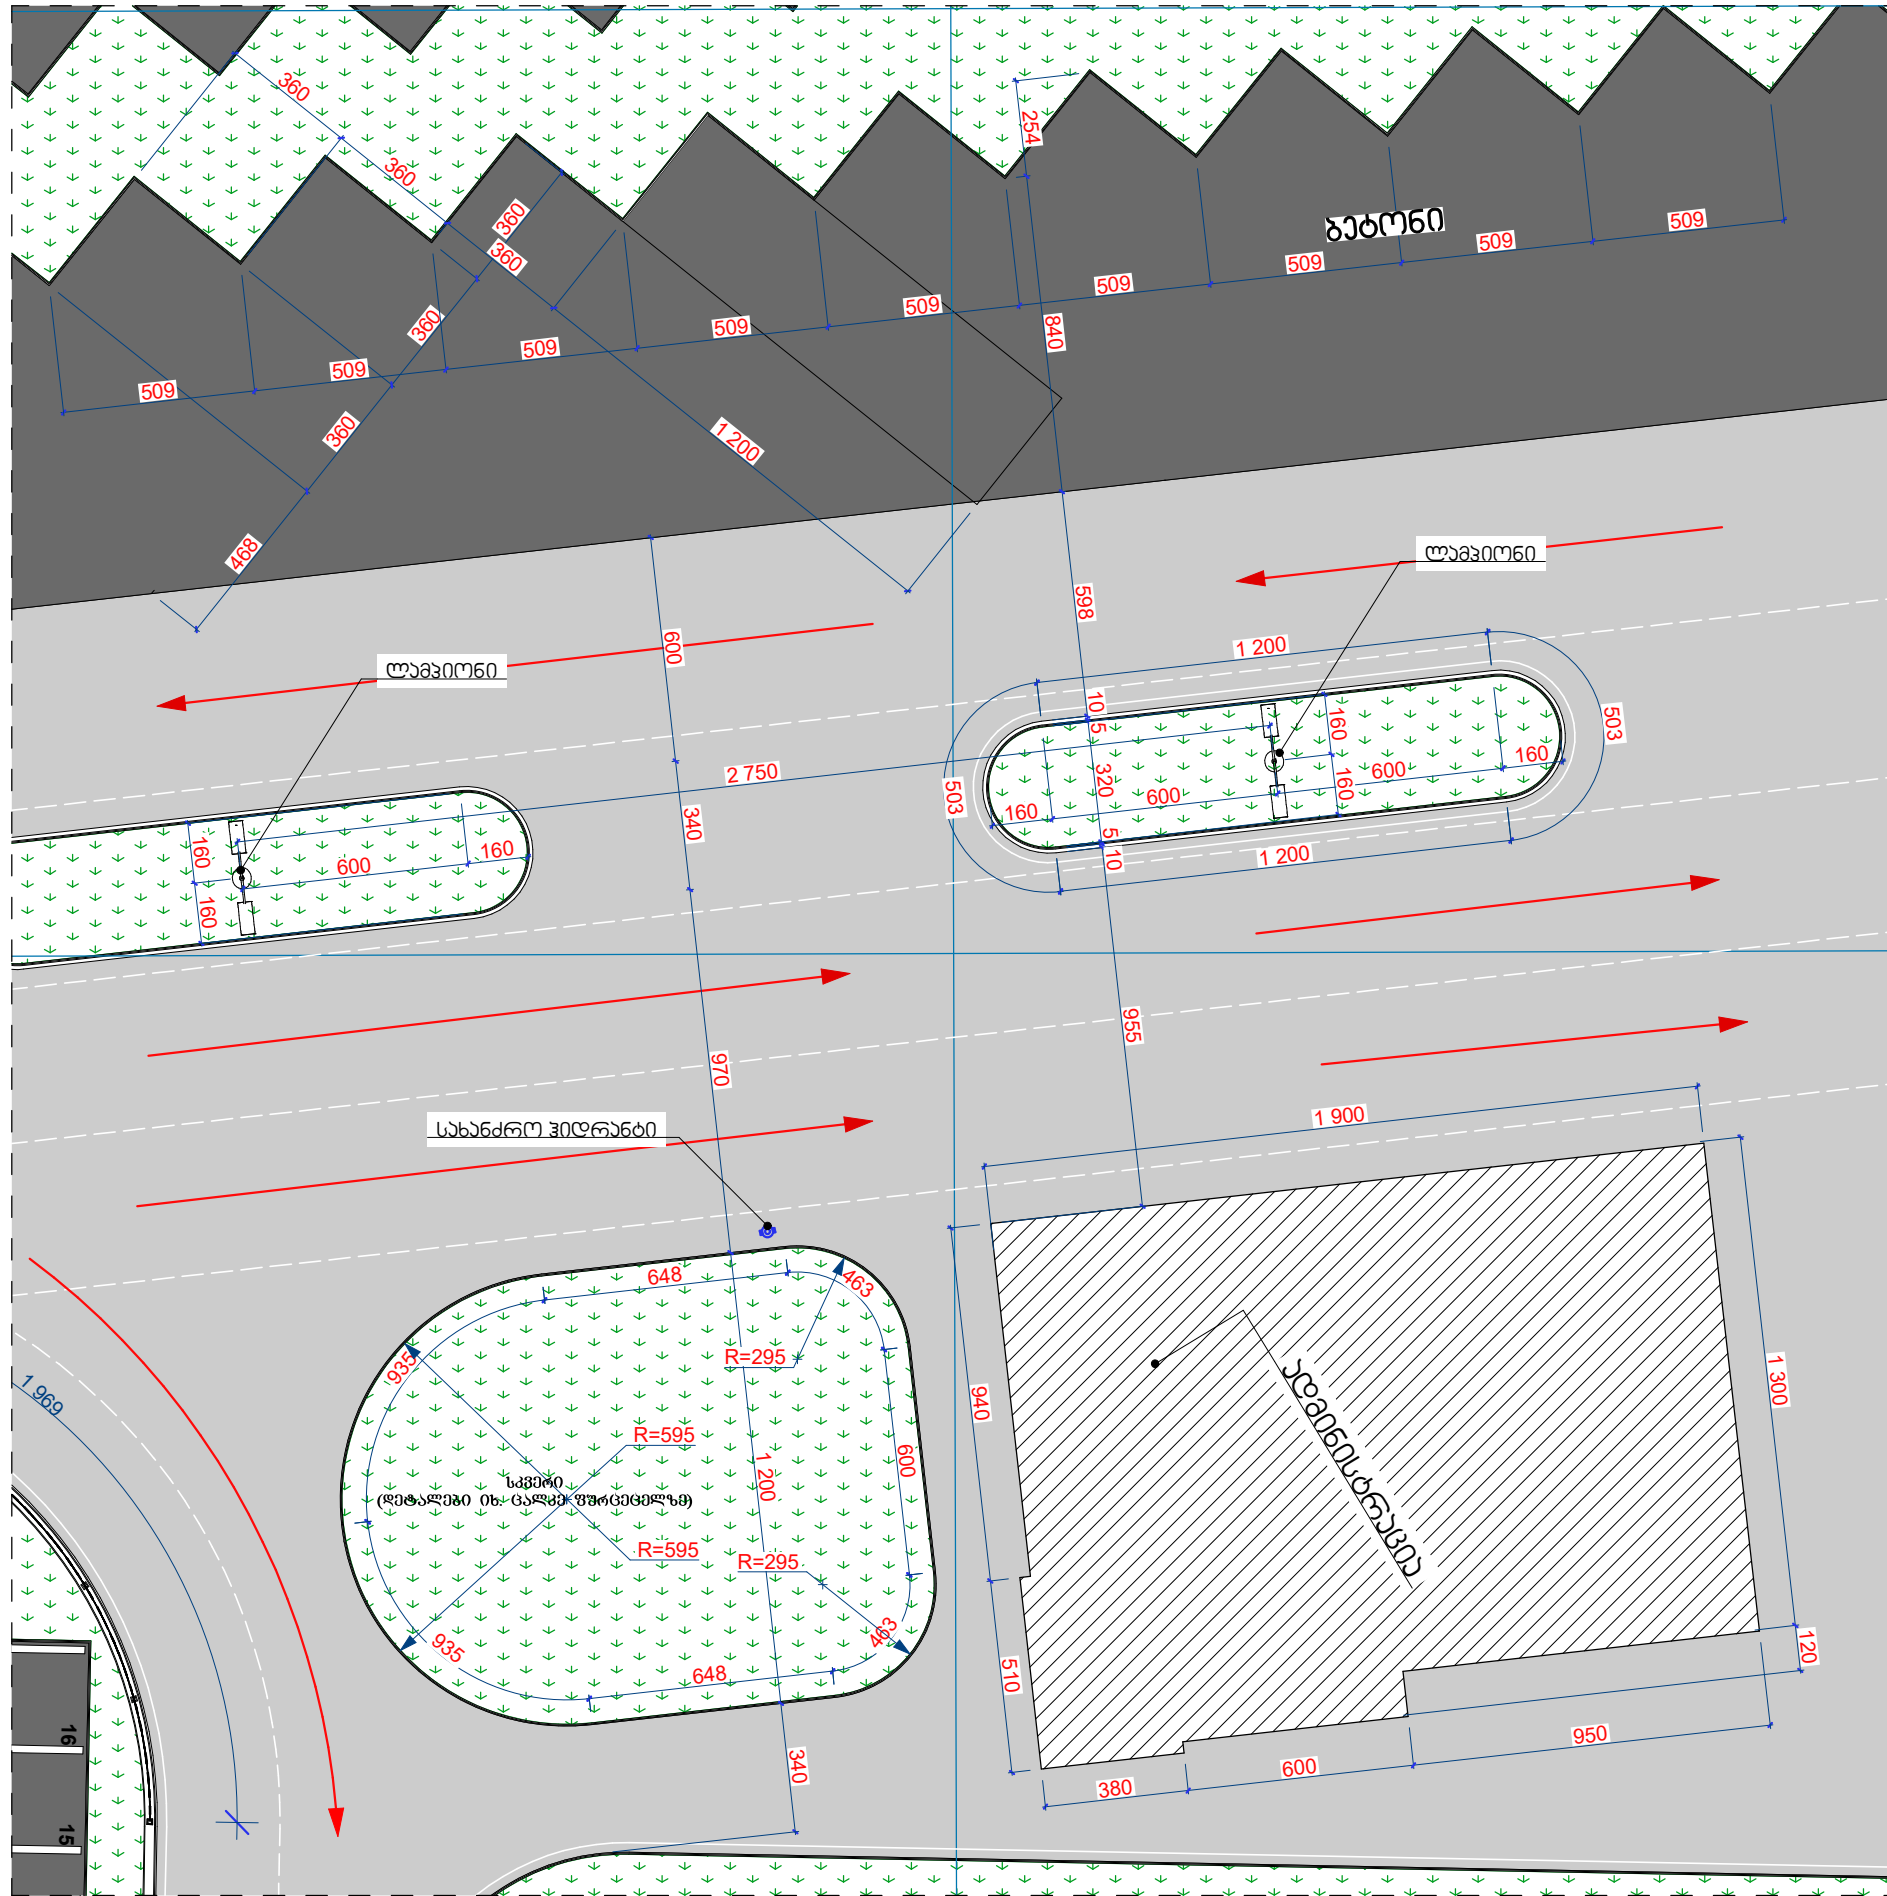
შობრმატი ა-3	ქ. წყალტუბო 2019წ.	
ემსპლიკაცია		
პირობითი აღნიშვნები		
შენიშვნა		
პროექტის სახელწოდება	ქ. ქუთაისში, სულხან-საბას გაბრიელაძე ქანობიკულური ავტობუსების "ავტობუსების" განვითარების პროექტი	
დამკვეთი	ქ. ქუთაისის მერია	
შემსრულებელი		
 შ.პ.ს. „ეკა დიზაინი,, ქ. წყალტუბო, ბ.ტაბიძის ქ. №1-25 ტ: 895223533; 890223533 e-mail: mishazh71@gmail.com mishazh71@mail.ru; migelezhorzholiani@yandex.ru		
თანამდებობა	გვარი	ხელმოწერა
დირექტორი	მ. ანჯაფარიძე	
არქიტექტორი	მ. შოთოღოლიანი	
დაამუშავა		
თარ.	ნახაზის სახელწოდება	
მასშ.	1:200	
ხტაღის	ფრაგმენტი-2 -	
	მსგისი	
	ფურცლები	ფურცელი
	225	ბ.ს.-04


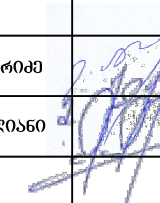
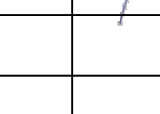


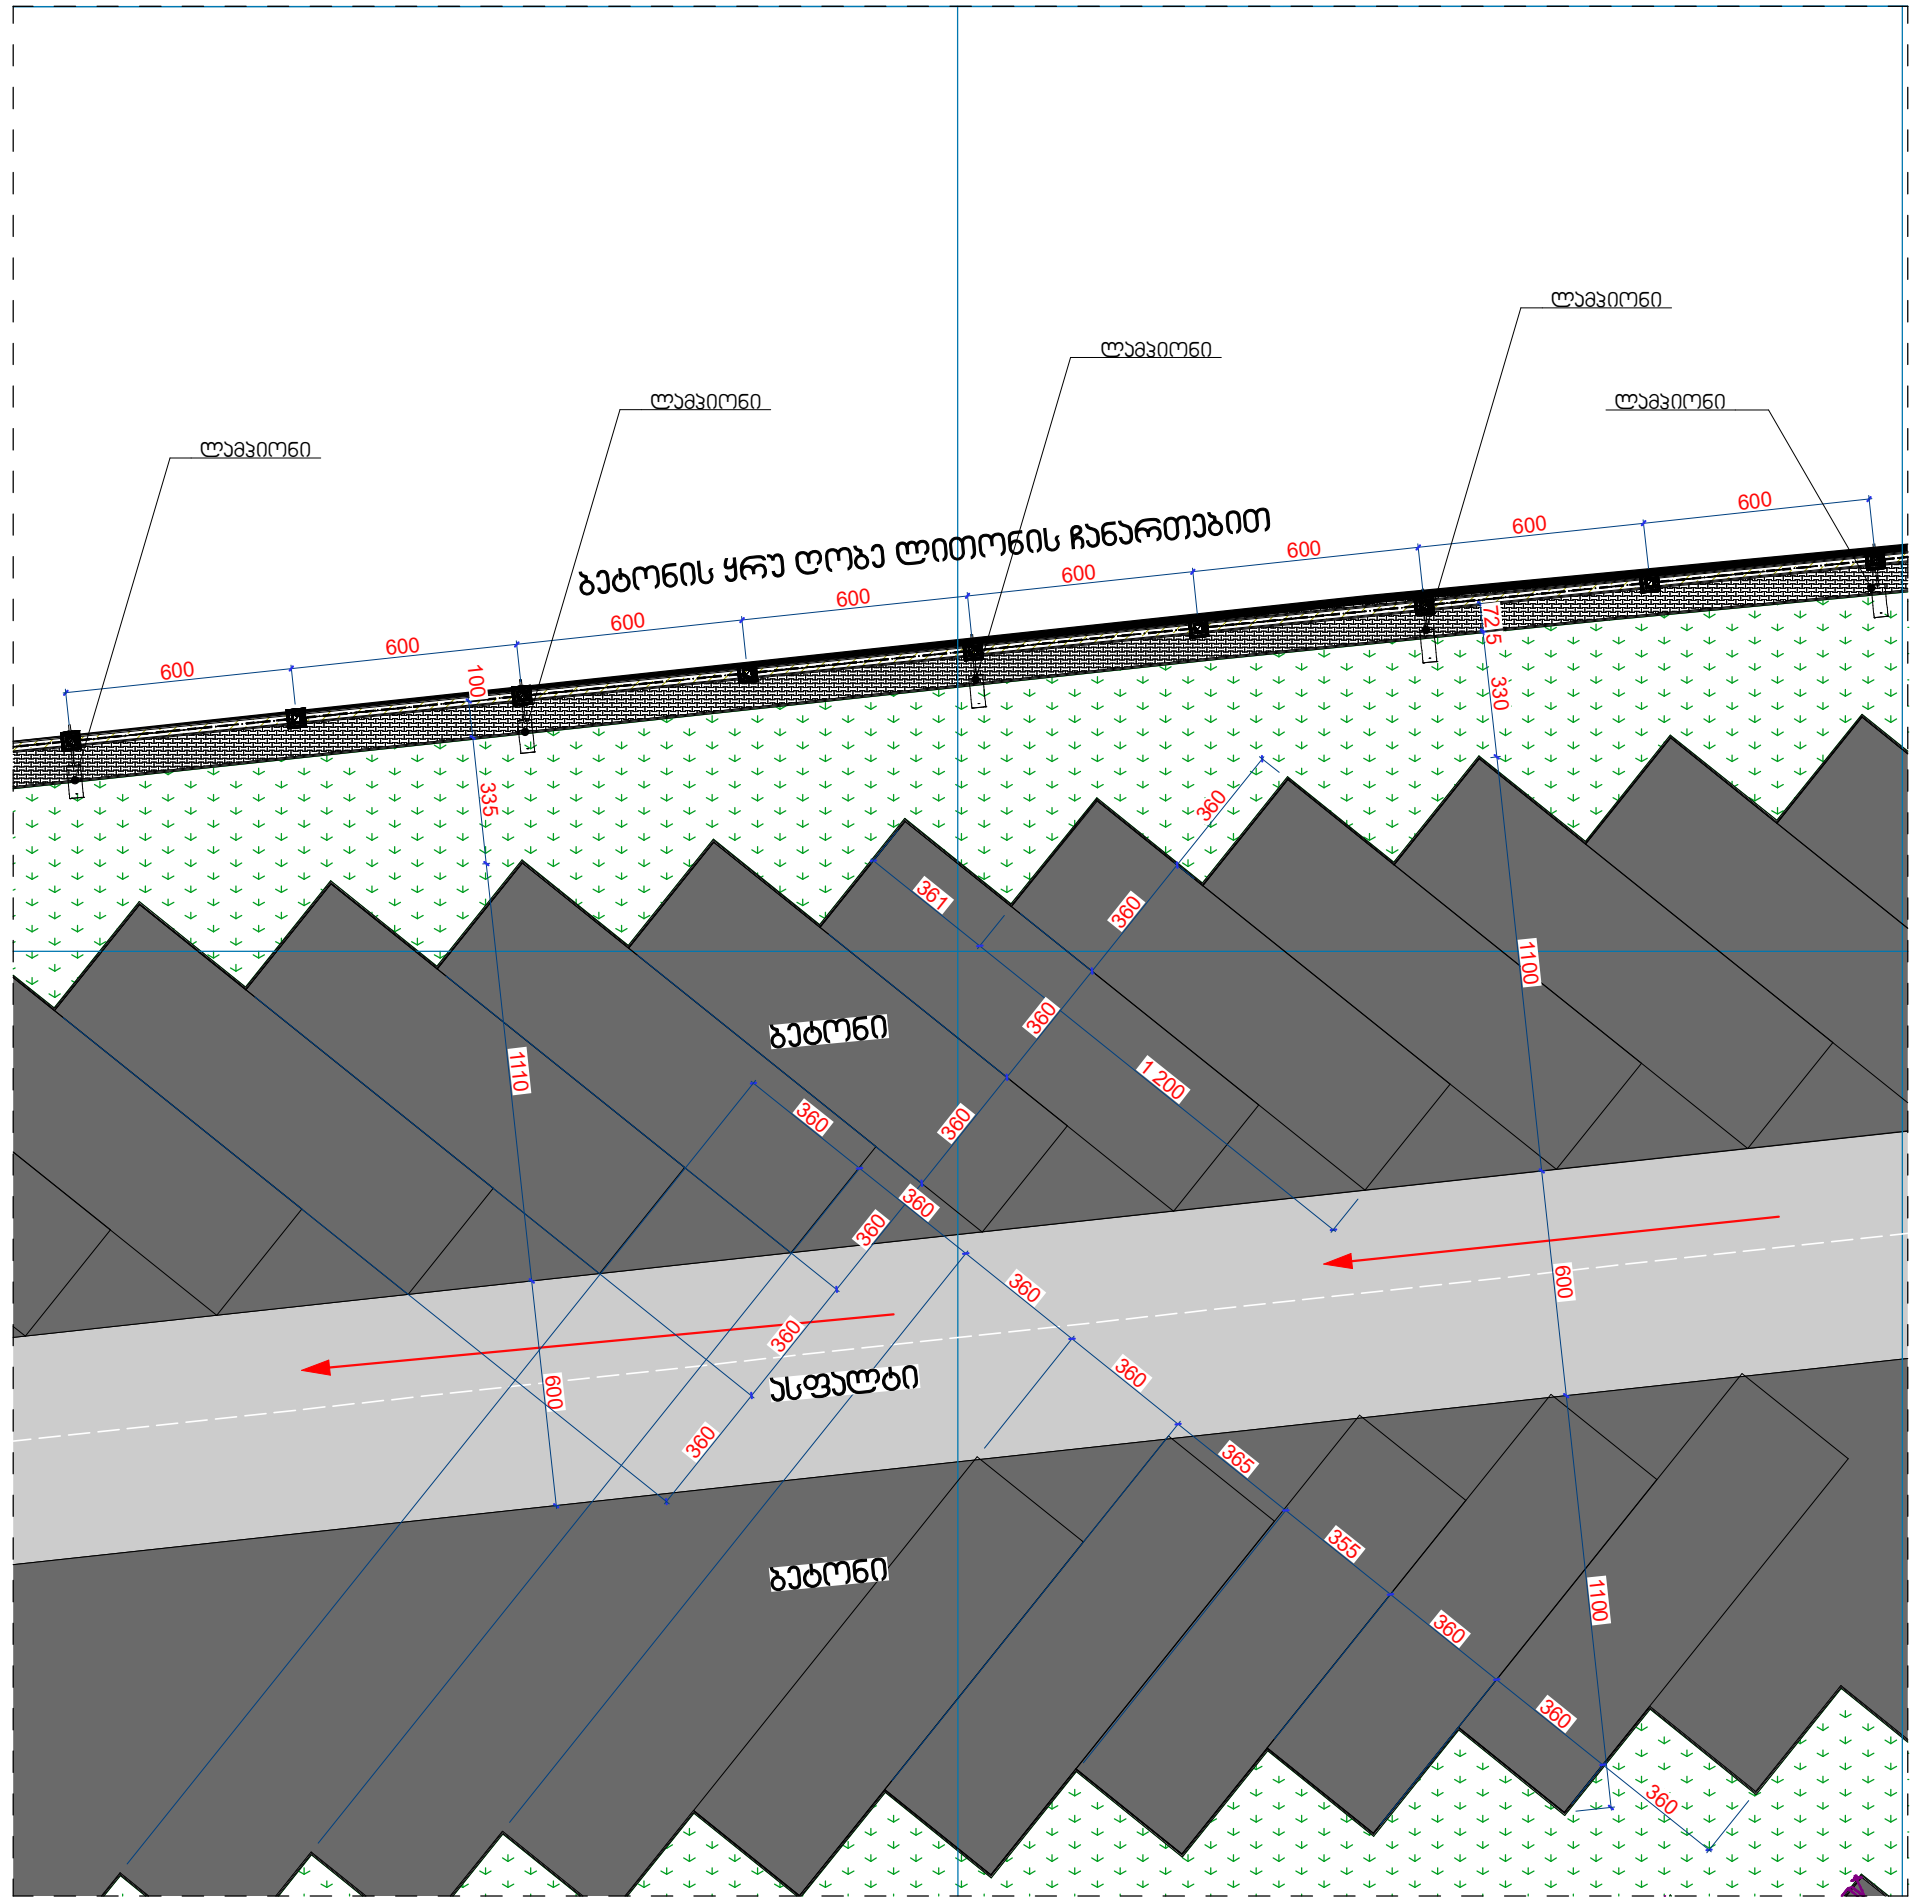
ფორმატი A3	ქ. წყალტუბო 2019წ.	
ემსპლიკაცია		
პირობითი აღნიშვნები		
შენიშვნა		
პროექტის სახელწოდება	ქ. ქუთაისში, სულხან-საბას გამყობის მნიშვნელოვანი პუნქტის კუთვნილების შეენახვის პროექტი	
დამკვეთი	ქ. ქუთაისის მერია	
შემსრულებელი		
<div style="display: flex; justify-content: space-between; align-items: center;">  <div style="text-align: right;"> <p>შ.პ.ს. „ეკა დიზაინი“</p> <p>ქ. წყალტუბო, ბ.თაბაძისძე. №1-25 ტ: 895223533; 890223533 e-mail: mishazh71@gmail.com mishazh71@mail.ru; migelezhorzholiani@yandex.ru</p> </div> </div>		
თანამდებობა	გვარი	ხელმოწერა
დირექტორი	მ. ანჯაფარიძე	
არქიტექტორი	მ. შოროქლიანი	
დაამუშავა		
თარ.	ნახაზის სახელწოდება	
მასშ.	ფრაგმენტი-3	
ხტაღის	მსკიზი	
	ფურცლები	ფურცელი
	225	ბ.ა.-05


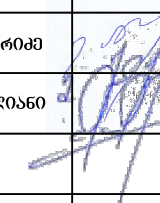


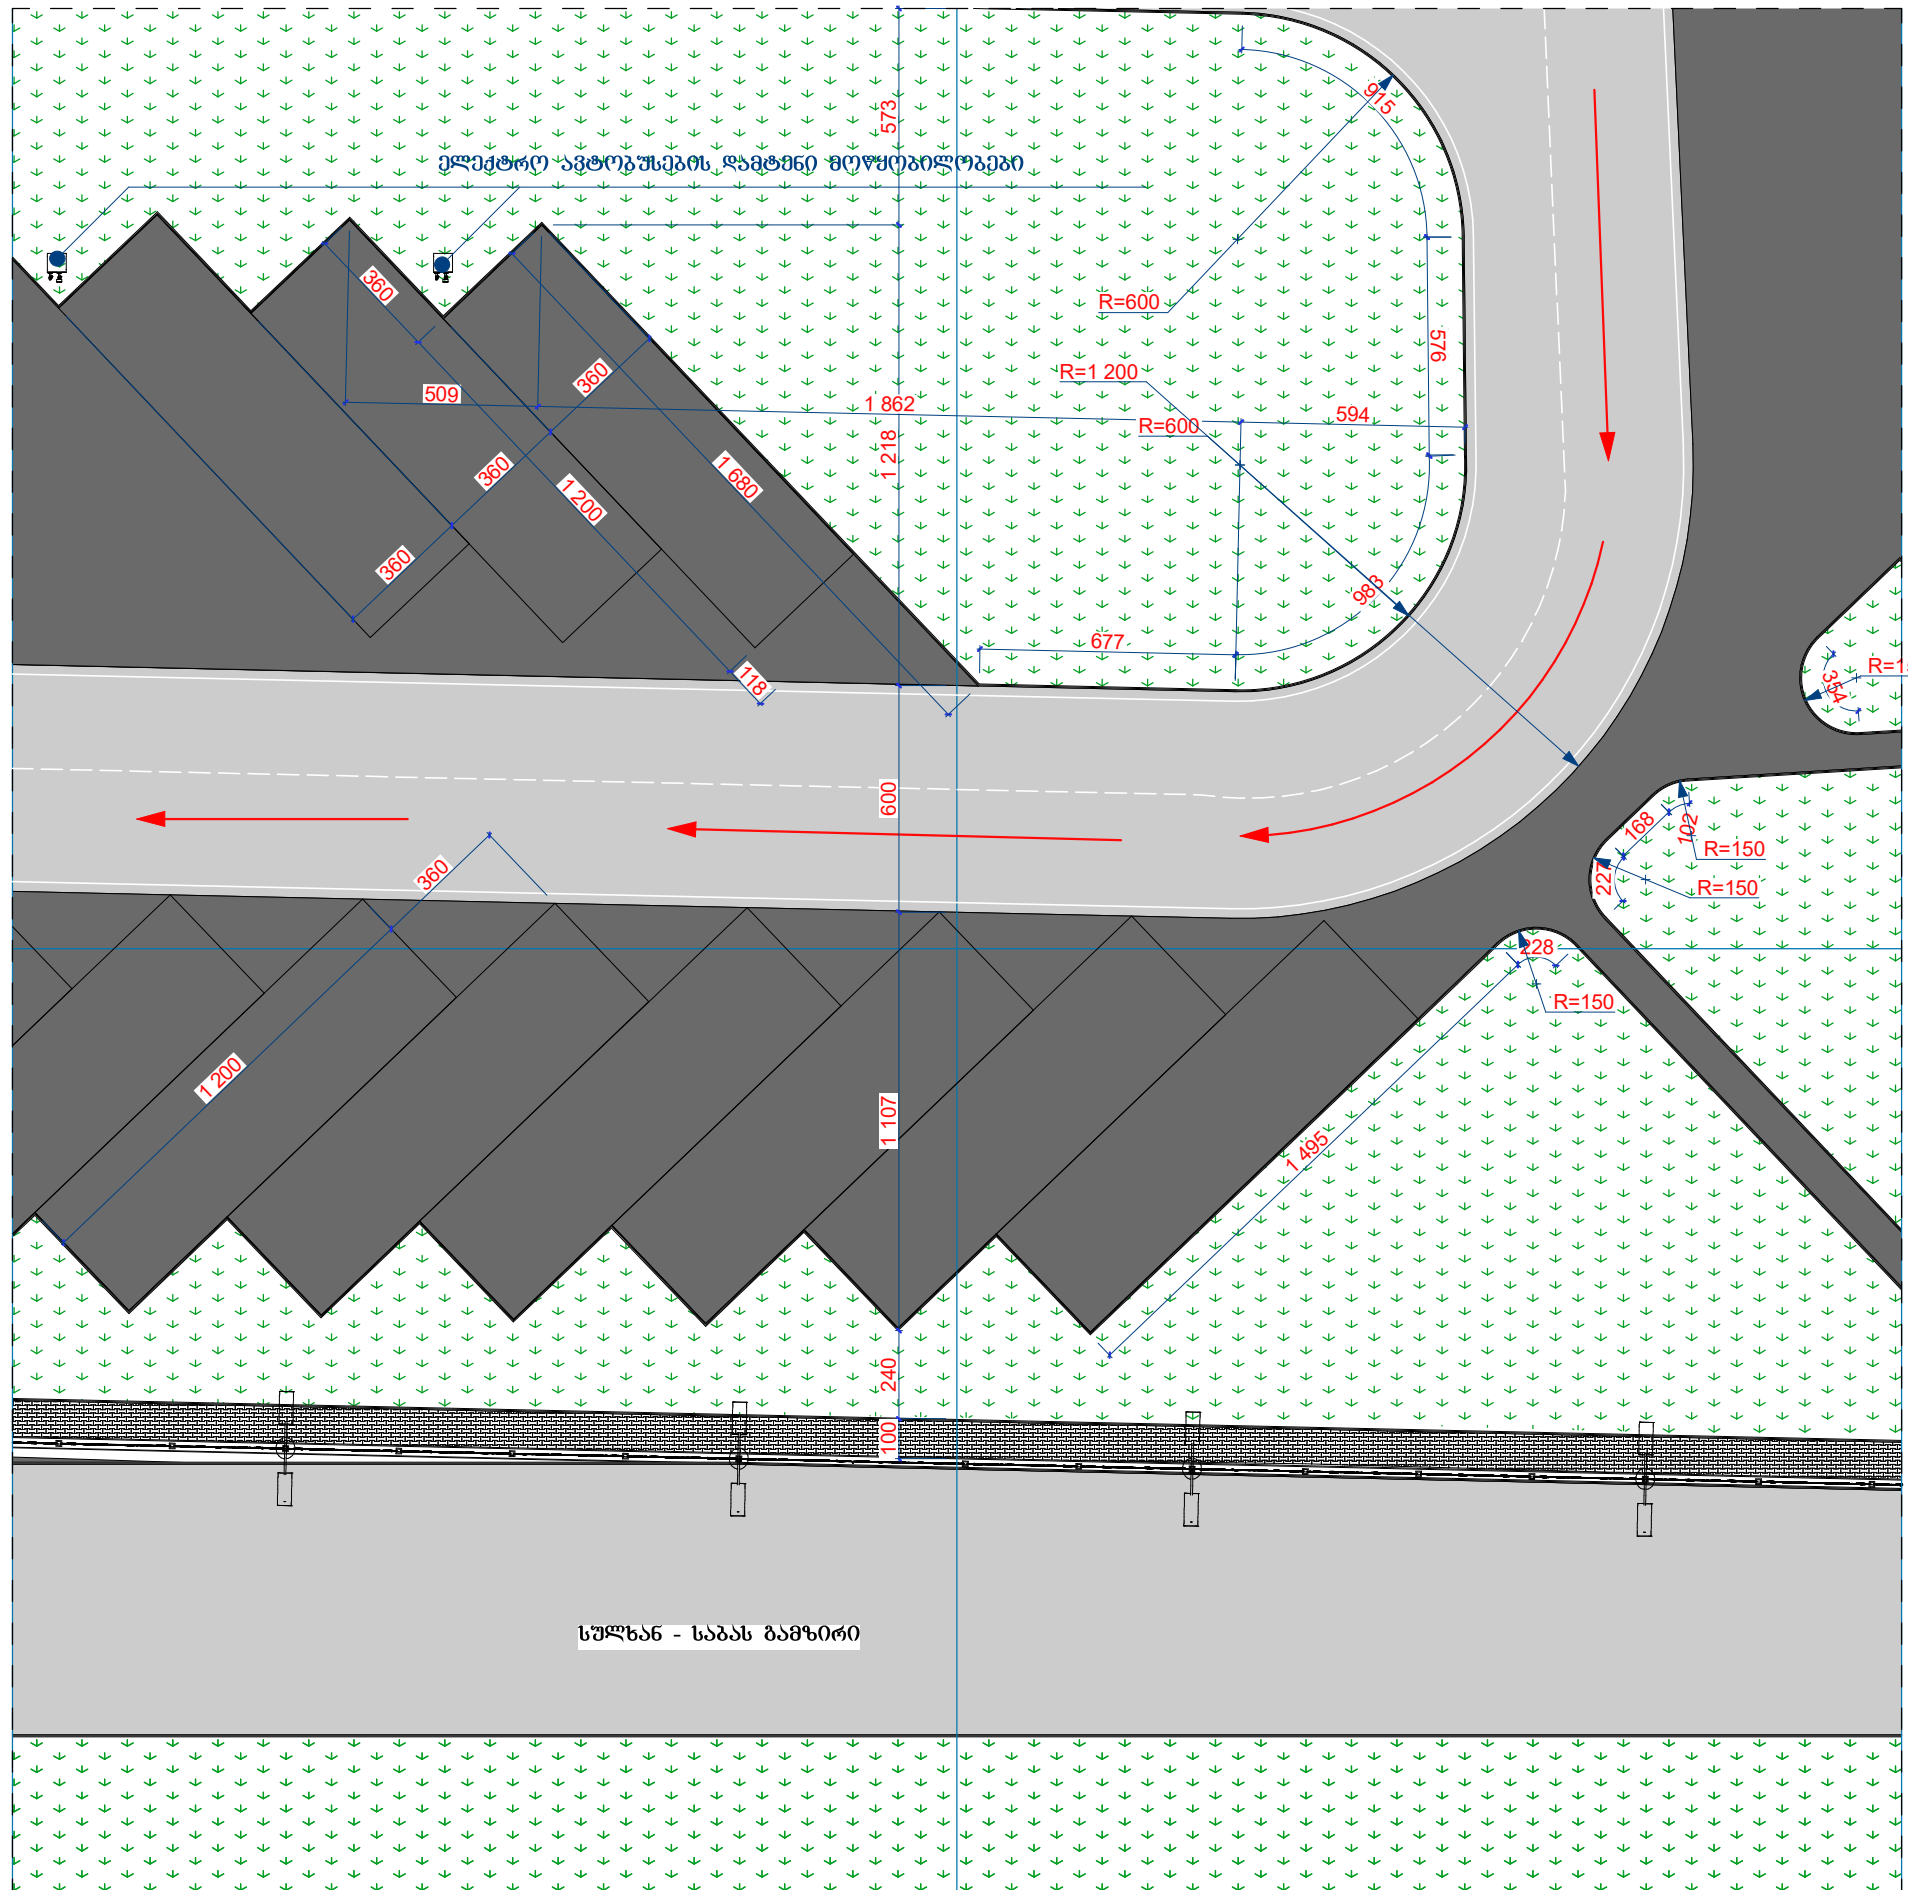
ფორმატი A3	ქ. წყალტუბო 2019წ.	
ემსპლიკაცია		
პირობითი აღნიშვნები		
შენიშვნა		
პროექტის სახელწოდება	ქ. ქუთაისში, სულხან-საბას გაბიერიზე მშენიშვალური პროექტის "საბურთალოსი" განვითარების პროექტი	
დამკვეთი	ქ. ქუთაისის მერია	
შემსრულებელი		
 შ.პ.ს. „ეკა დიზაინი“ ქ. წყალტუბო, ბ.თაბაძისძ. №1-25 ტ: 895223533; 890223533 e-mail: mishazh71@gmail.com mishazh71@mail.ru; migelezhorzholiani@yandex.ru		
თანამდებობა	გვარი	ხელმოწერა
დირექტორი	მ. ანჯაფარიძე	
არქიტექტორი	მ. შოთაშელიანი	
დამამუშავა		
თარ.	ნახაზის სახელწოდება	
მასშ.	1:200	ფრაგმენტი-4
ხტაღი	მსგონი	
	ფურცლები	ფურცელი
	225	ბ.ა.-06


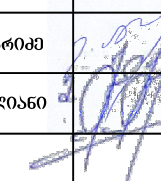
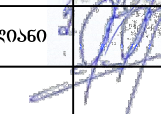


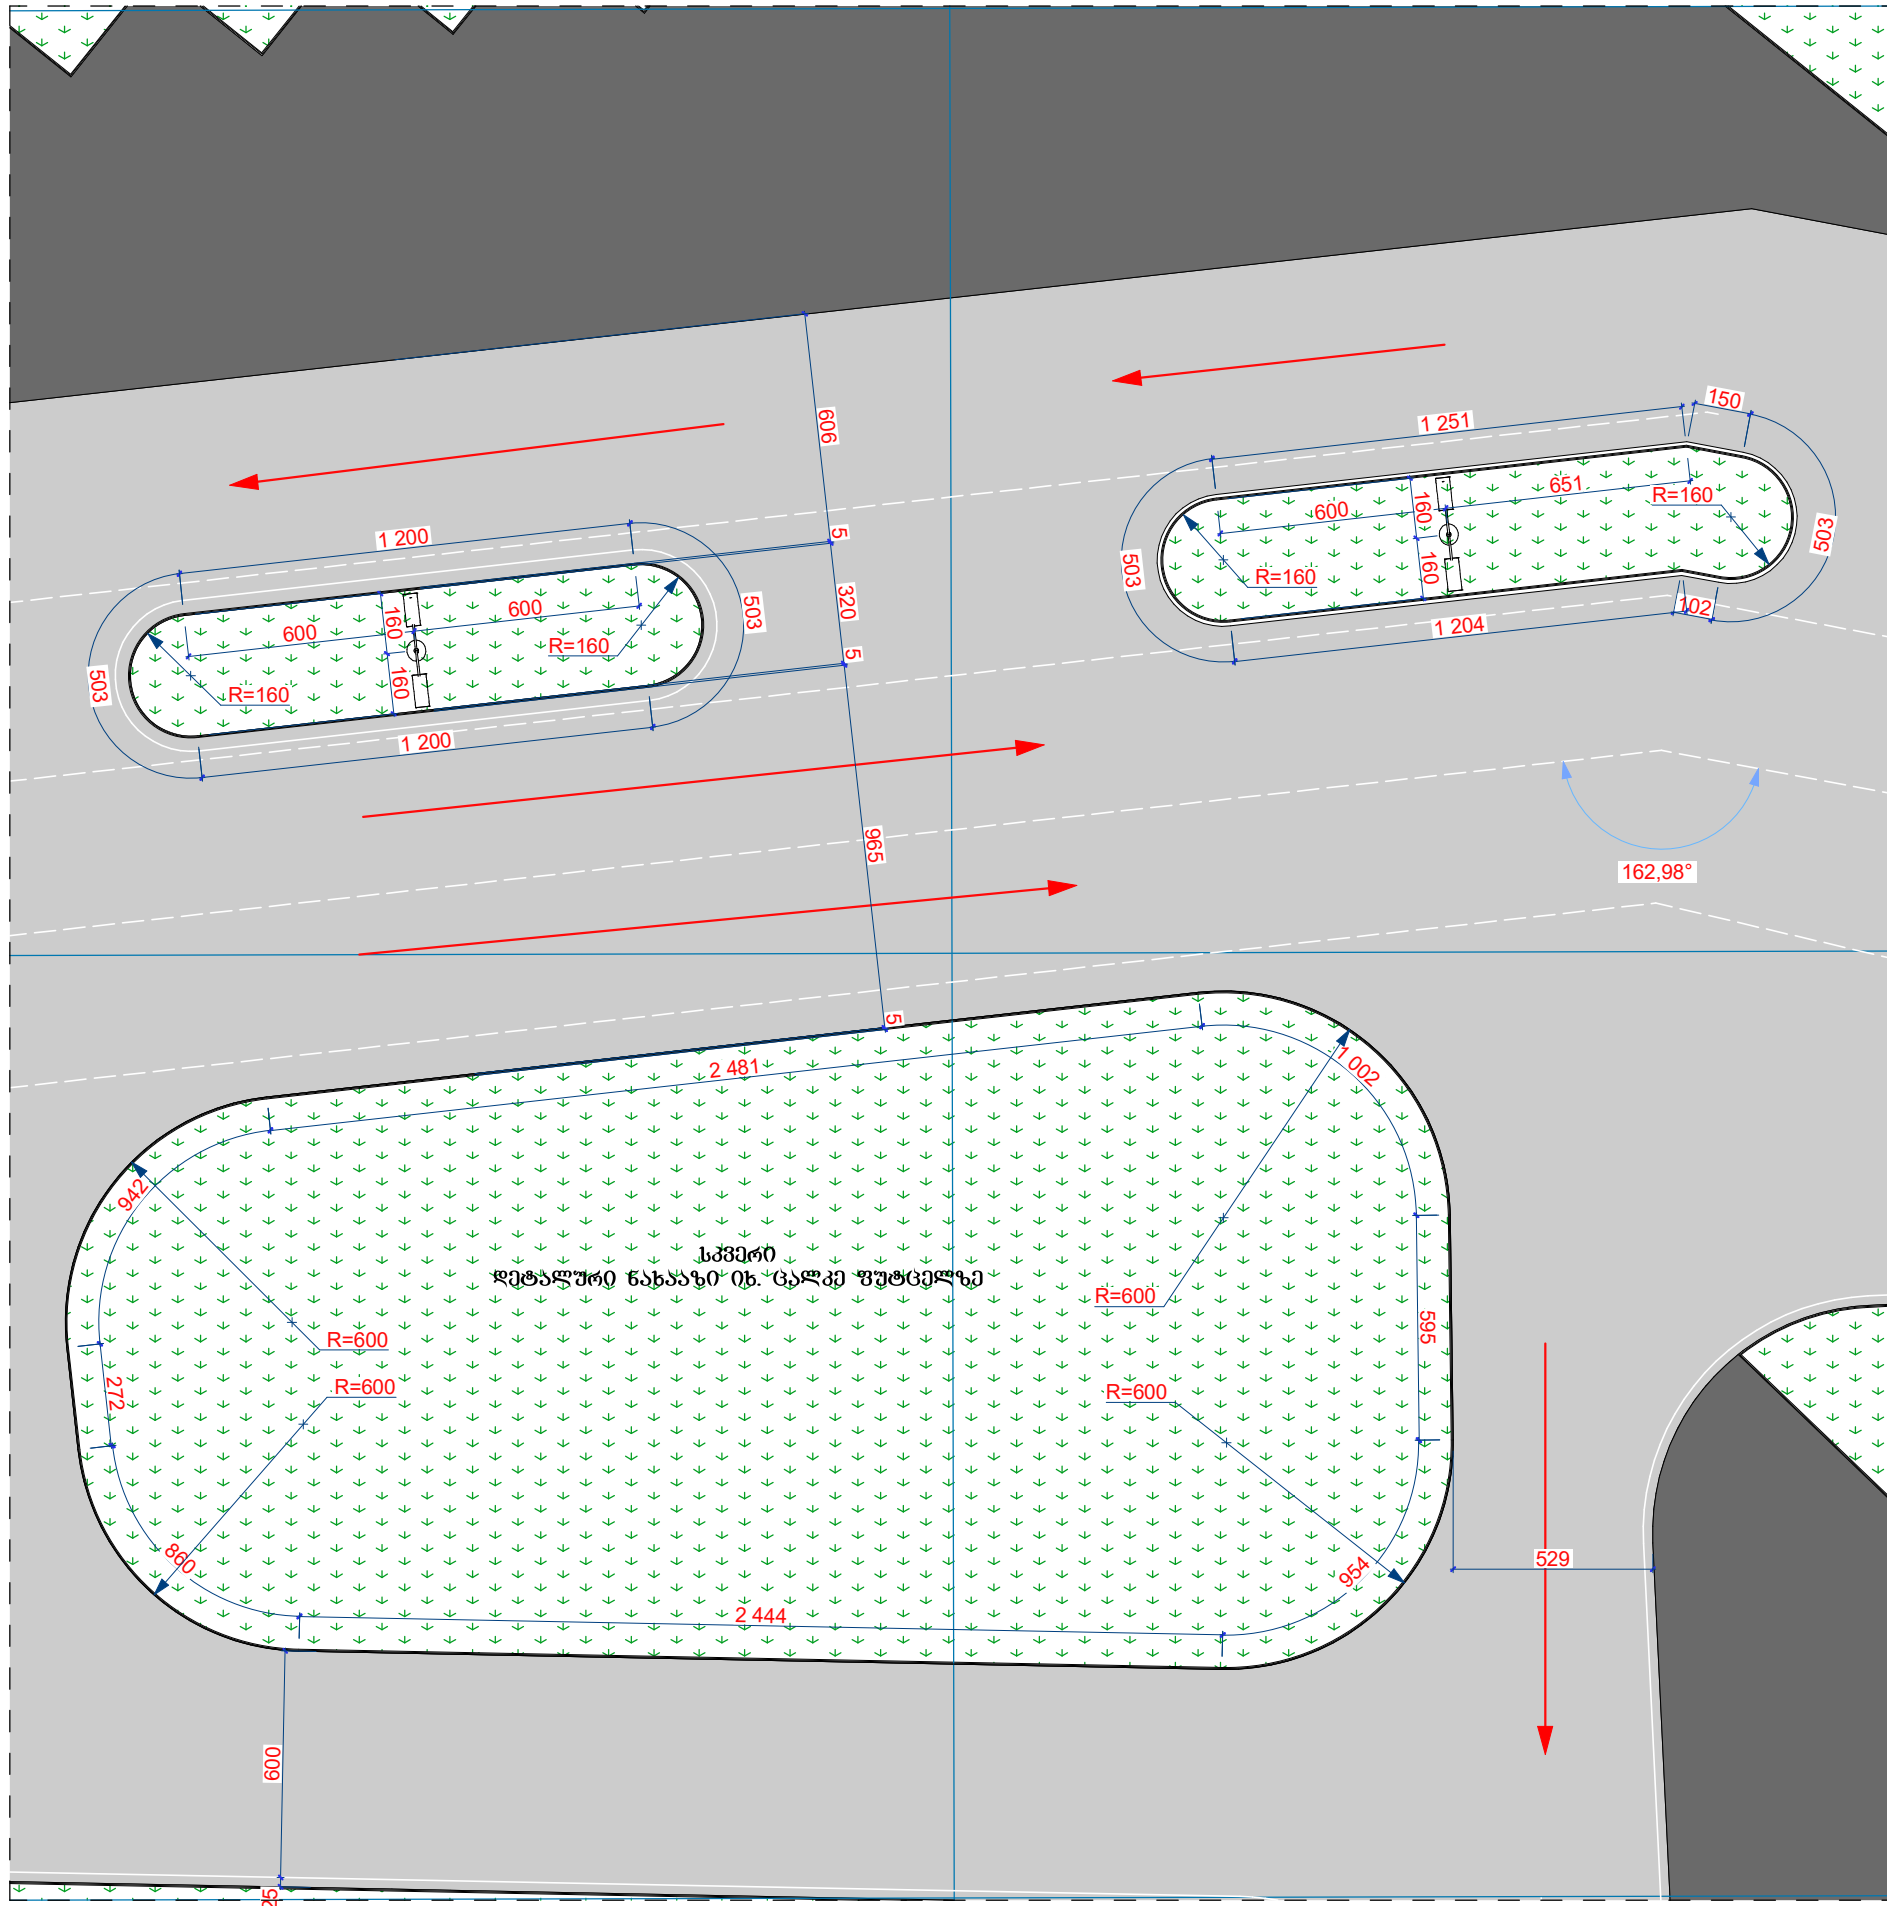
ფორმატი A-3	ქ. წყალტუბო 2019წ.	
ემსპლიკაცია		
პირობითი აღნიშვნები		
შენიშვნა		
პროექტის სახელწოდება	ქ. ქუთაისში, სულხან-საბას ტაძრის მიხედვით შენობის აღმშენებლის პროექტი	
დამკვეთი	ქ. ქუთაისის მერია	
შემსრულებელი		
 შ.პ.ს. „ეკა დიზაინი“ ქ. წყალტუბო, ბ.თაბაძისძე, №1-25 ტ: 895223533; 890223533 e-mail: mishazh71@gmail.com; mishazh71@mail.ru; migelezhorzholiani@yandex.ru		
თანამდებობა	გვარი	ხელმოწერა
დირექტორი	მ. ანჯაფარიძე	
არქიტექტორი	მ. შოთაშელიანი	
დაამუშავა		
თარ.	ნახაზის სახელწოდება	
მასშ.	1:200	
სტადია	მსვლი	
	ფურცლები	ფურცელი
	225	ბ.ს.-07




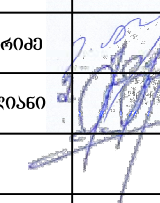
ფორმატი ა-3	დ. წყალტუბო 2019წ.	
ემსპლიკაცია		
პირობითი აღნიშვნები		
შენიშვნა		
პროექტის სახელწოდება	ქ. ქუთაისში, სულხან-საბას გაბრიელის ძეგლის ეკონომიკური ავტორიზაციის "პროექტის" შექმნის პროექტი	
დამკვეთი	ქ. ქუთაისის მერი	
შემსრულებელი		
 <p>შ.პ.ს. „ეკა დიზაინი,, ქ. წყალტუბო, ბ. ბაბიძის ქ. №1-25 ტ: 895223533; 890223533 e-mail: mishazh71@gmail.com mishazh71@mail.ru; migelezhorzholiani@yandex.ru</p>		
თანამდებობა	გვარი	ხელმოწერა
დირექტორი	მ. ანჯაფარიძე	
არქიტექტორი	მ. შოროქლიანი	
დამფუძვანი		
თარ.	ნახაზის სახელწოდება	
მასშ.	1:200	ფრაგმენტი-6
ხტაღი	მსოფი	
ფურცლის №	225	ფურცელი
		ბ.ს.-08

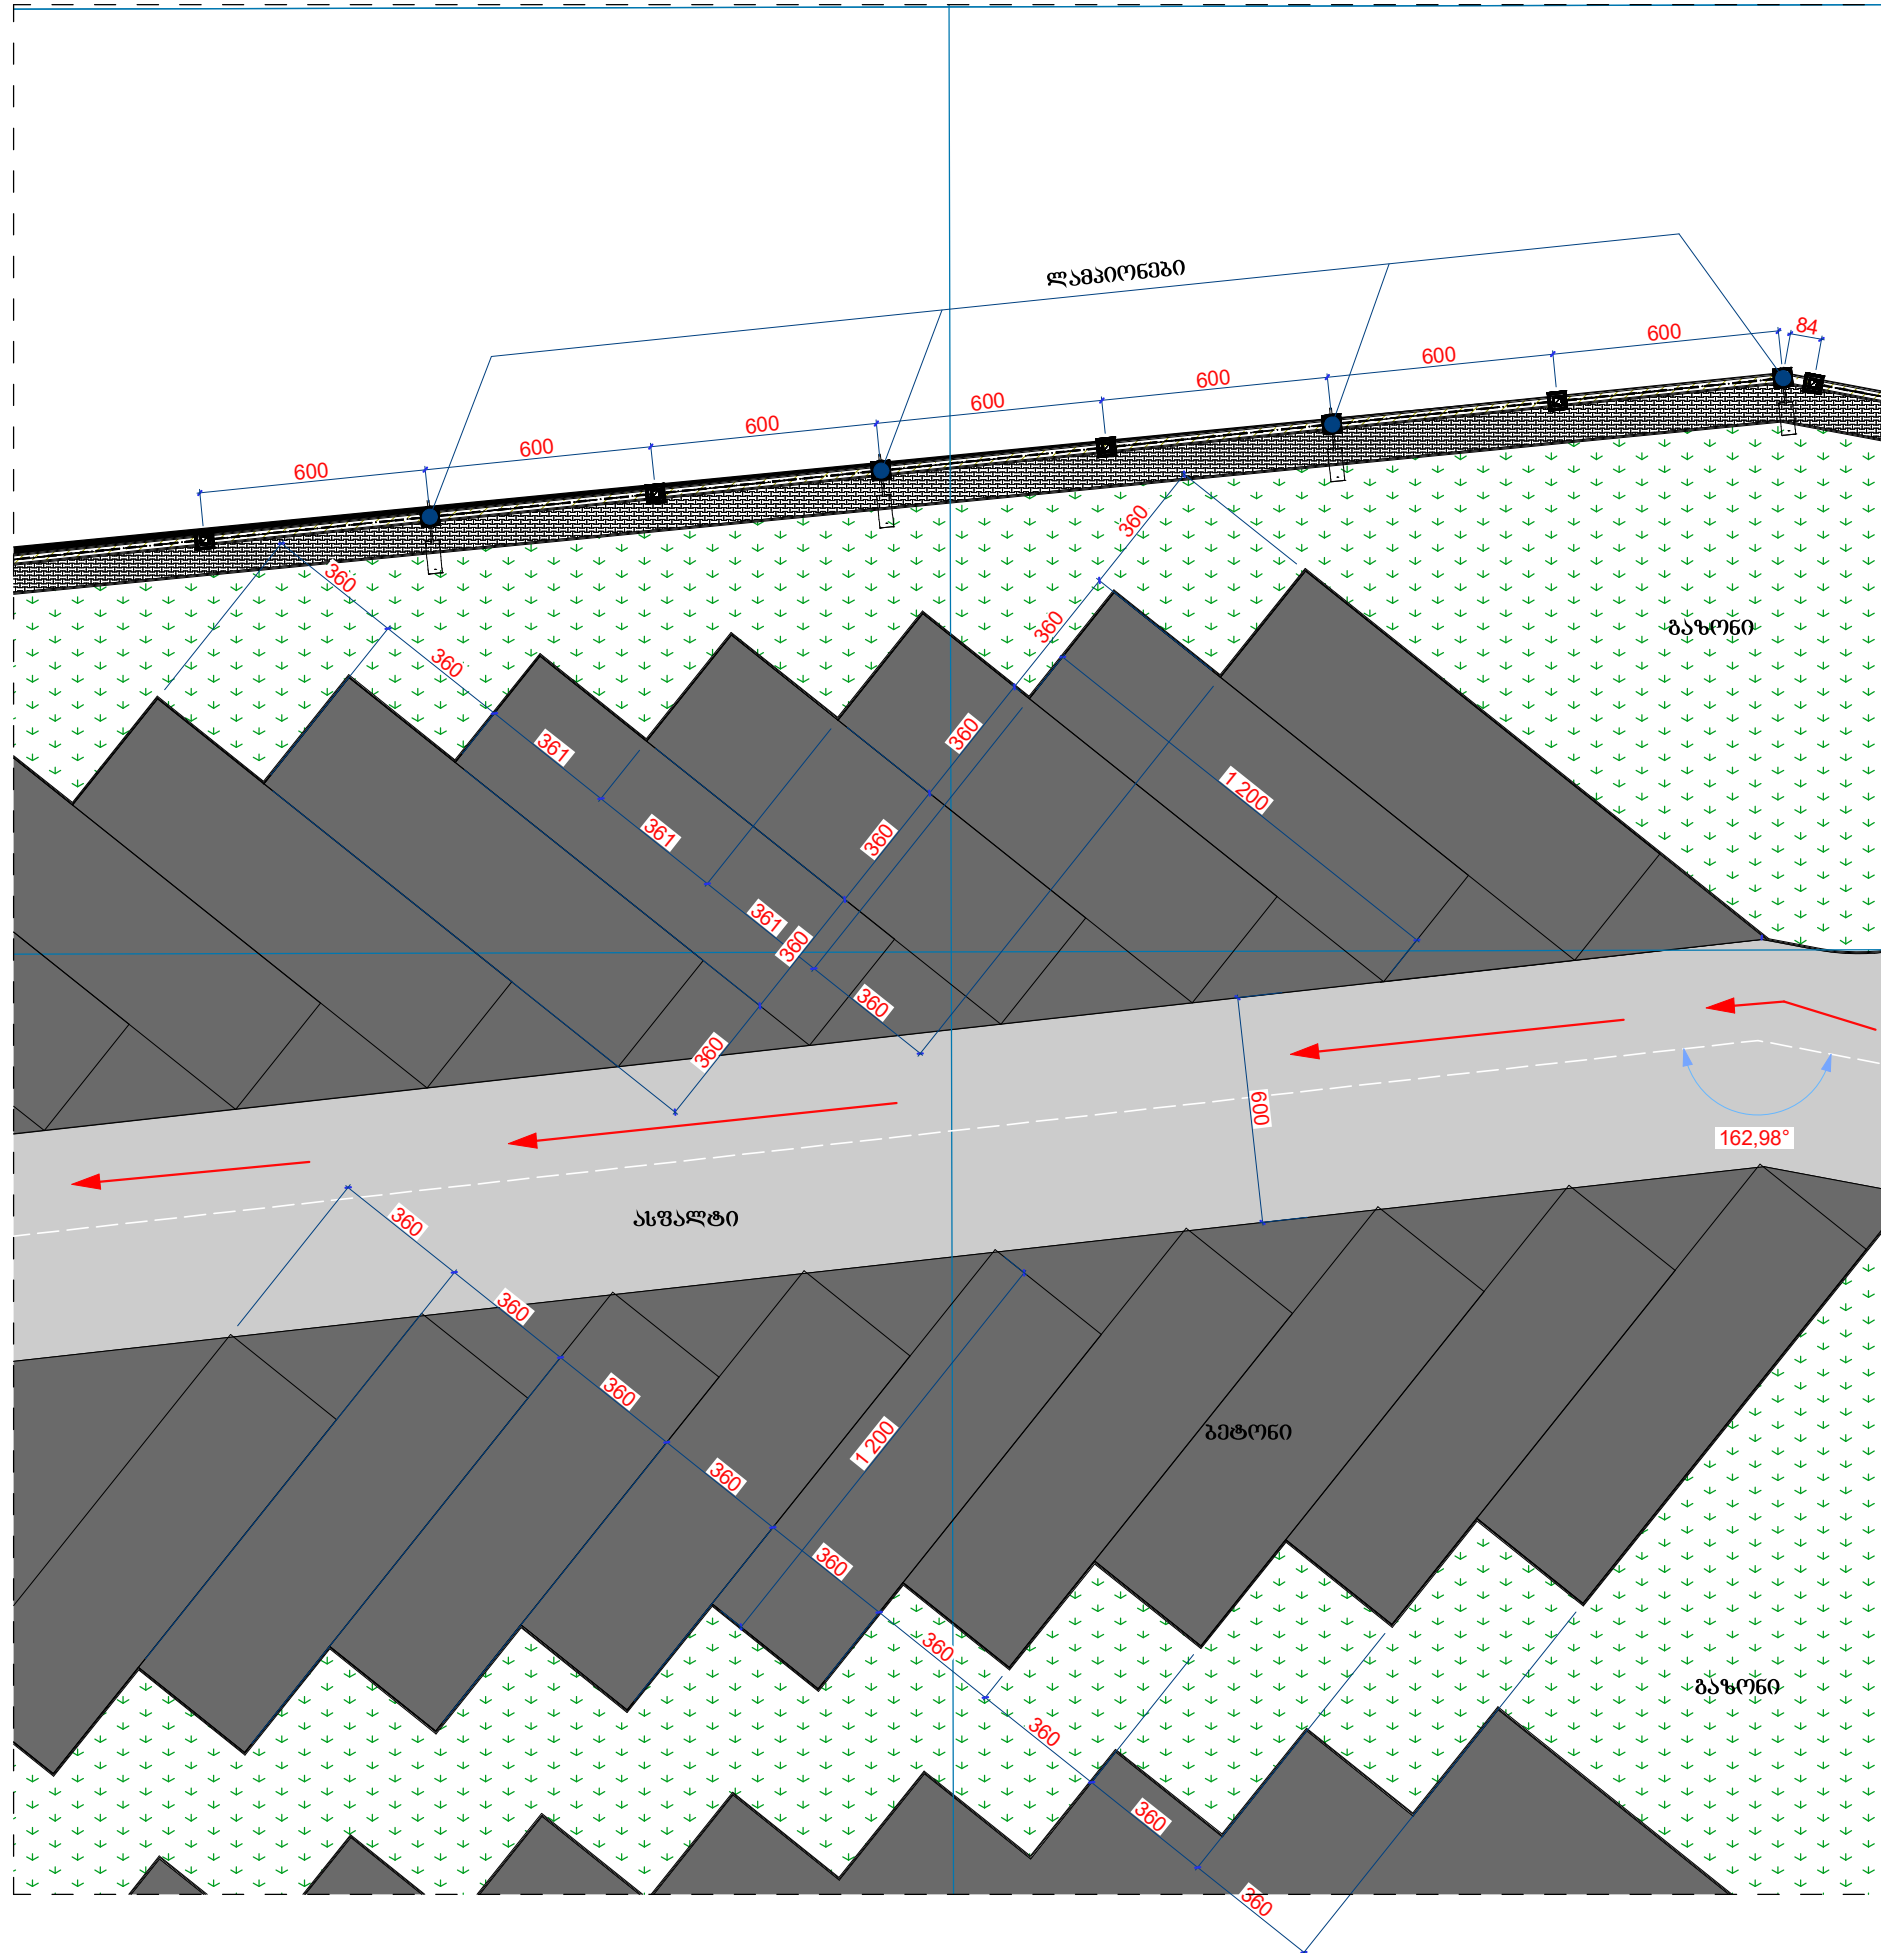



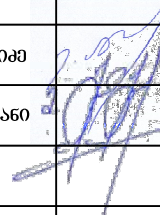
ფორმატი A3	დ. წყალტუბო 2019წ.	
ემსპლიკაცია		
პირობითი აღნიშვნები		
შენიშვნა		
პროექტის სახელწოდება	ქ. ქუთაისში, სუპერსან-საბას ბაზილიზე მონივრული ავტოტრასის "ავტოტრასის" გეგმვლის პროექტი	
დამკვეთი	ქ. ქუთაისის მერია	
შემსრულებელი		
 შ.პ.ს. „ეკა დიზაინი“ ქ. წყალტუბო, ბ.თაბაძისძე. №1-25 ტ: 895223533; 890223533 e-mail: mishazh71@gmail.com mishazh71@mail.ru; migelezhorzholiani@yandex.ru		
თანამდებობა	გვარი	ხელმოწერა
დირექტორი	მ. ანჯაფარიძე	
არქიტექტორი	მ. შოთაშვილი	
დაამუშავა		
თარ.	ნახაზის სახელწოდება	
მასშ.	1:200	ფრაგმენტი-7
ხტაღი	მსგინი	
	ფურცლები	ფურცელი
	225	ბ.ს.-09

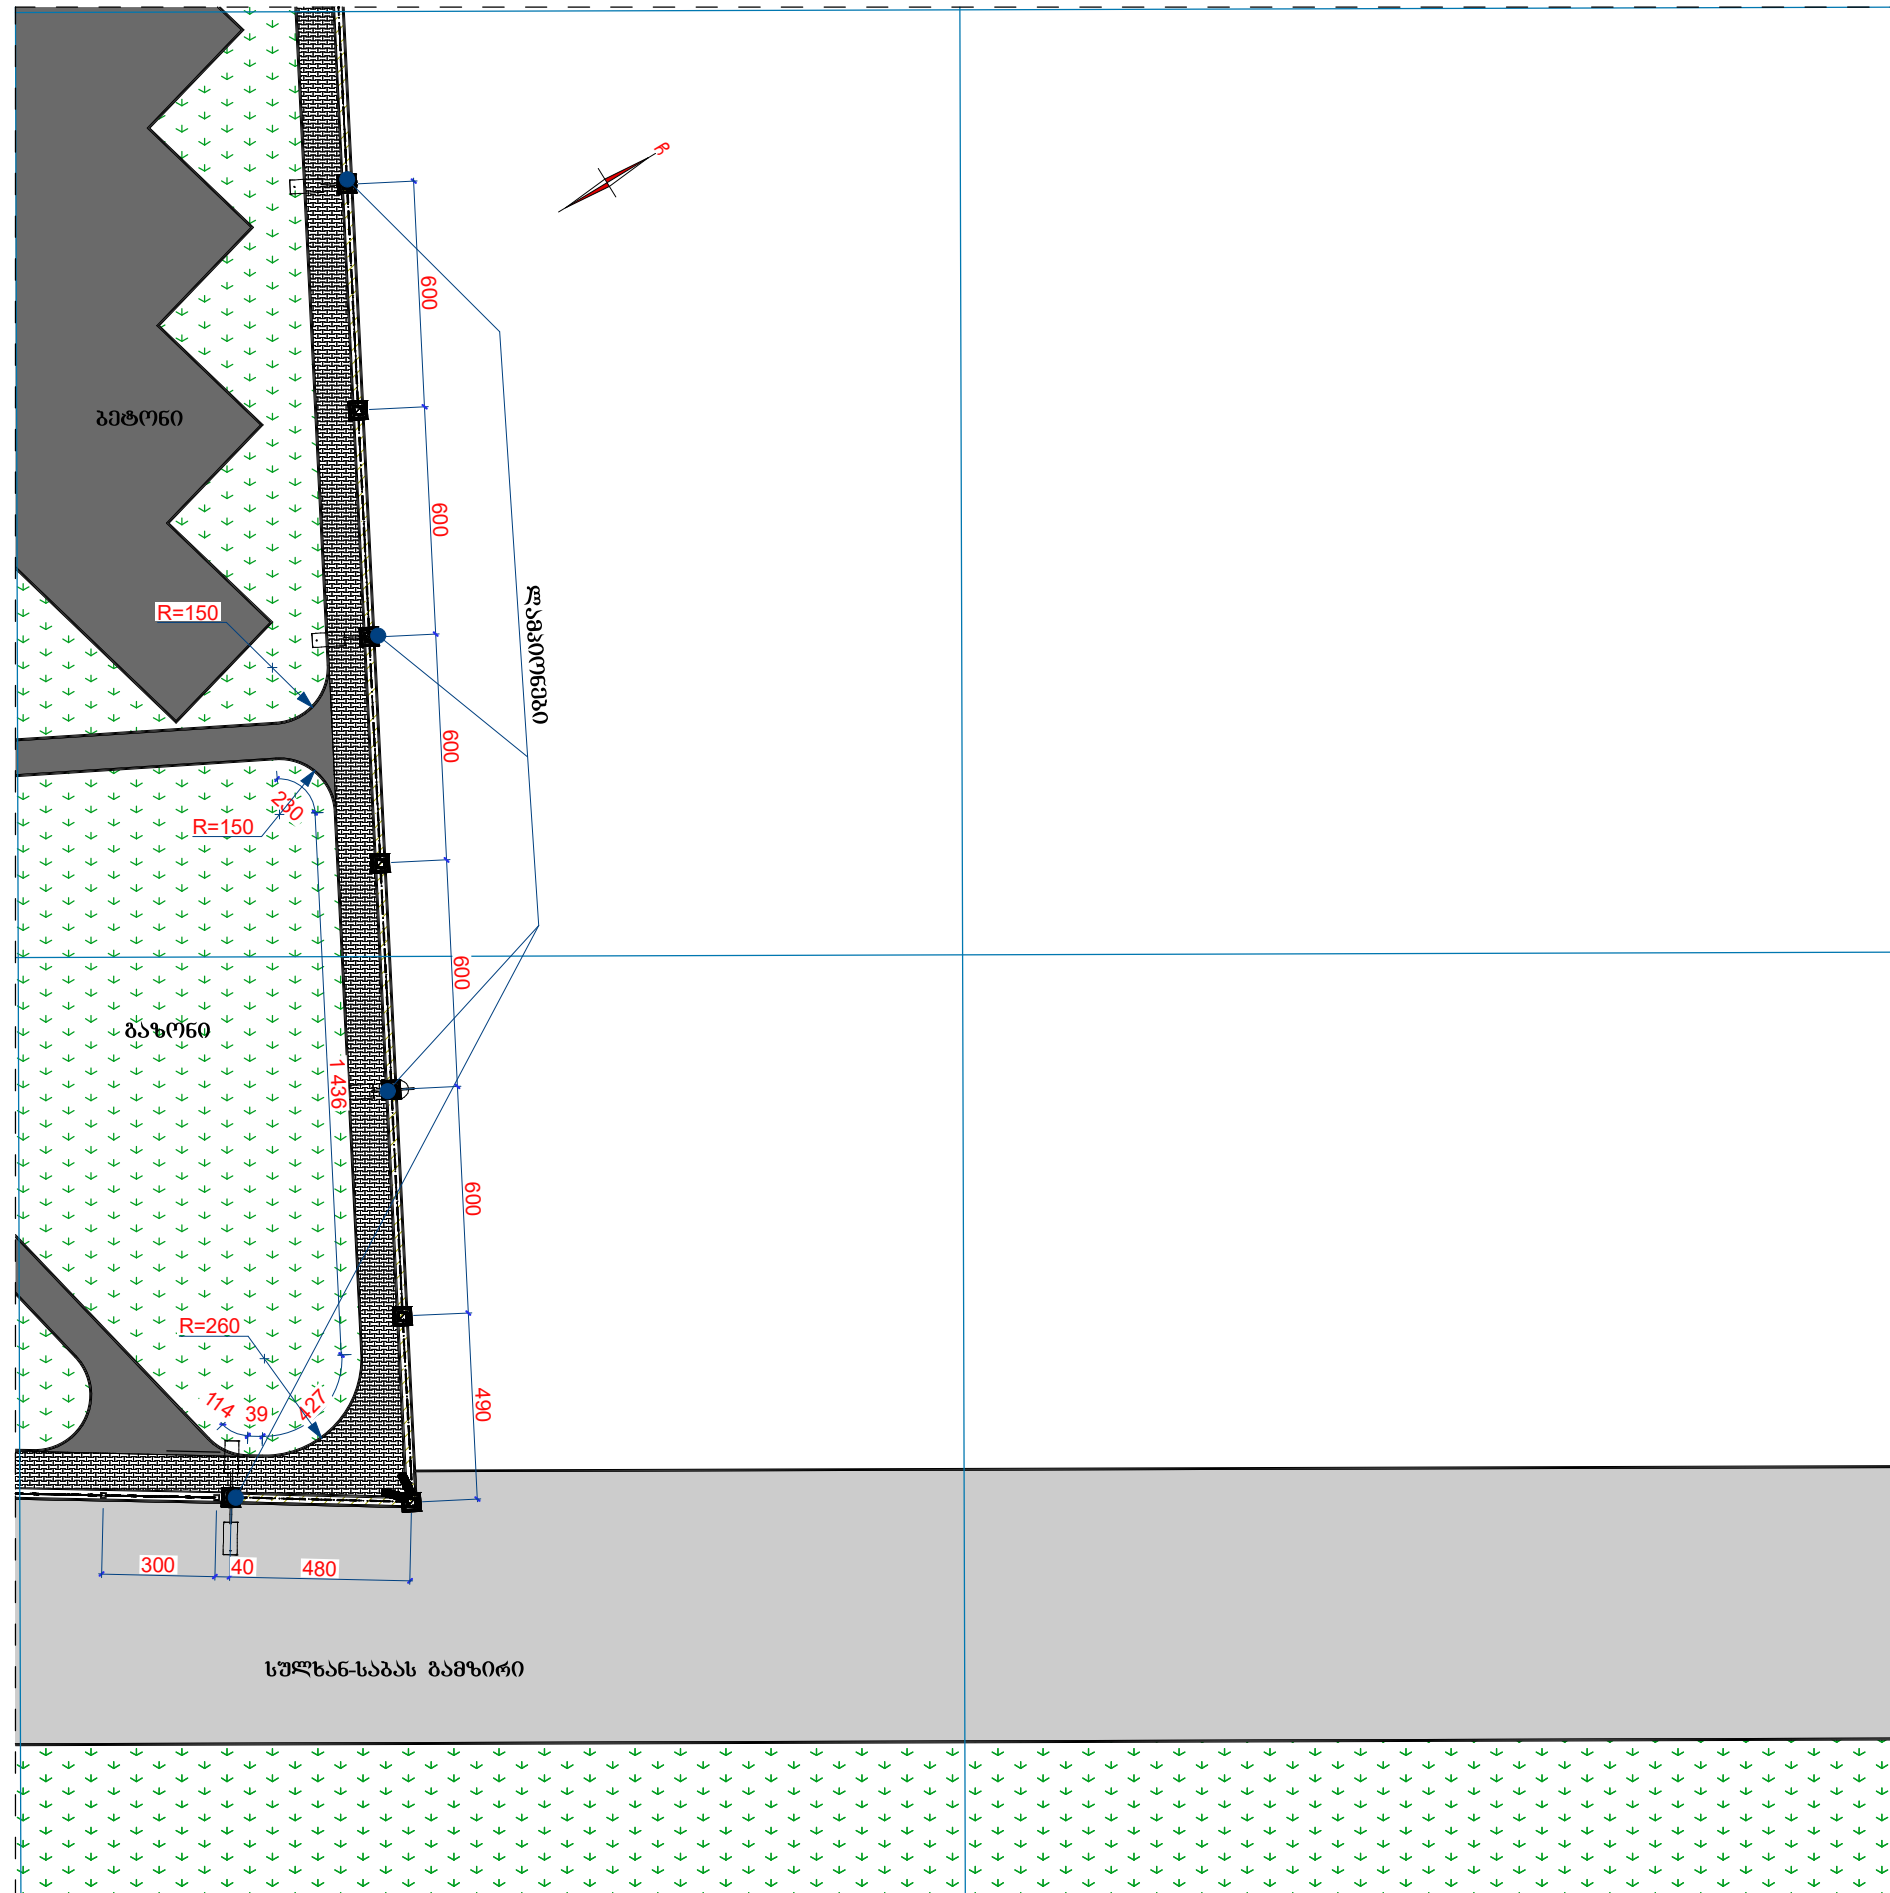



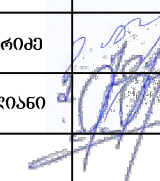
სპეციალური ნახაზი იხ. ცალკე ფურცელზე

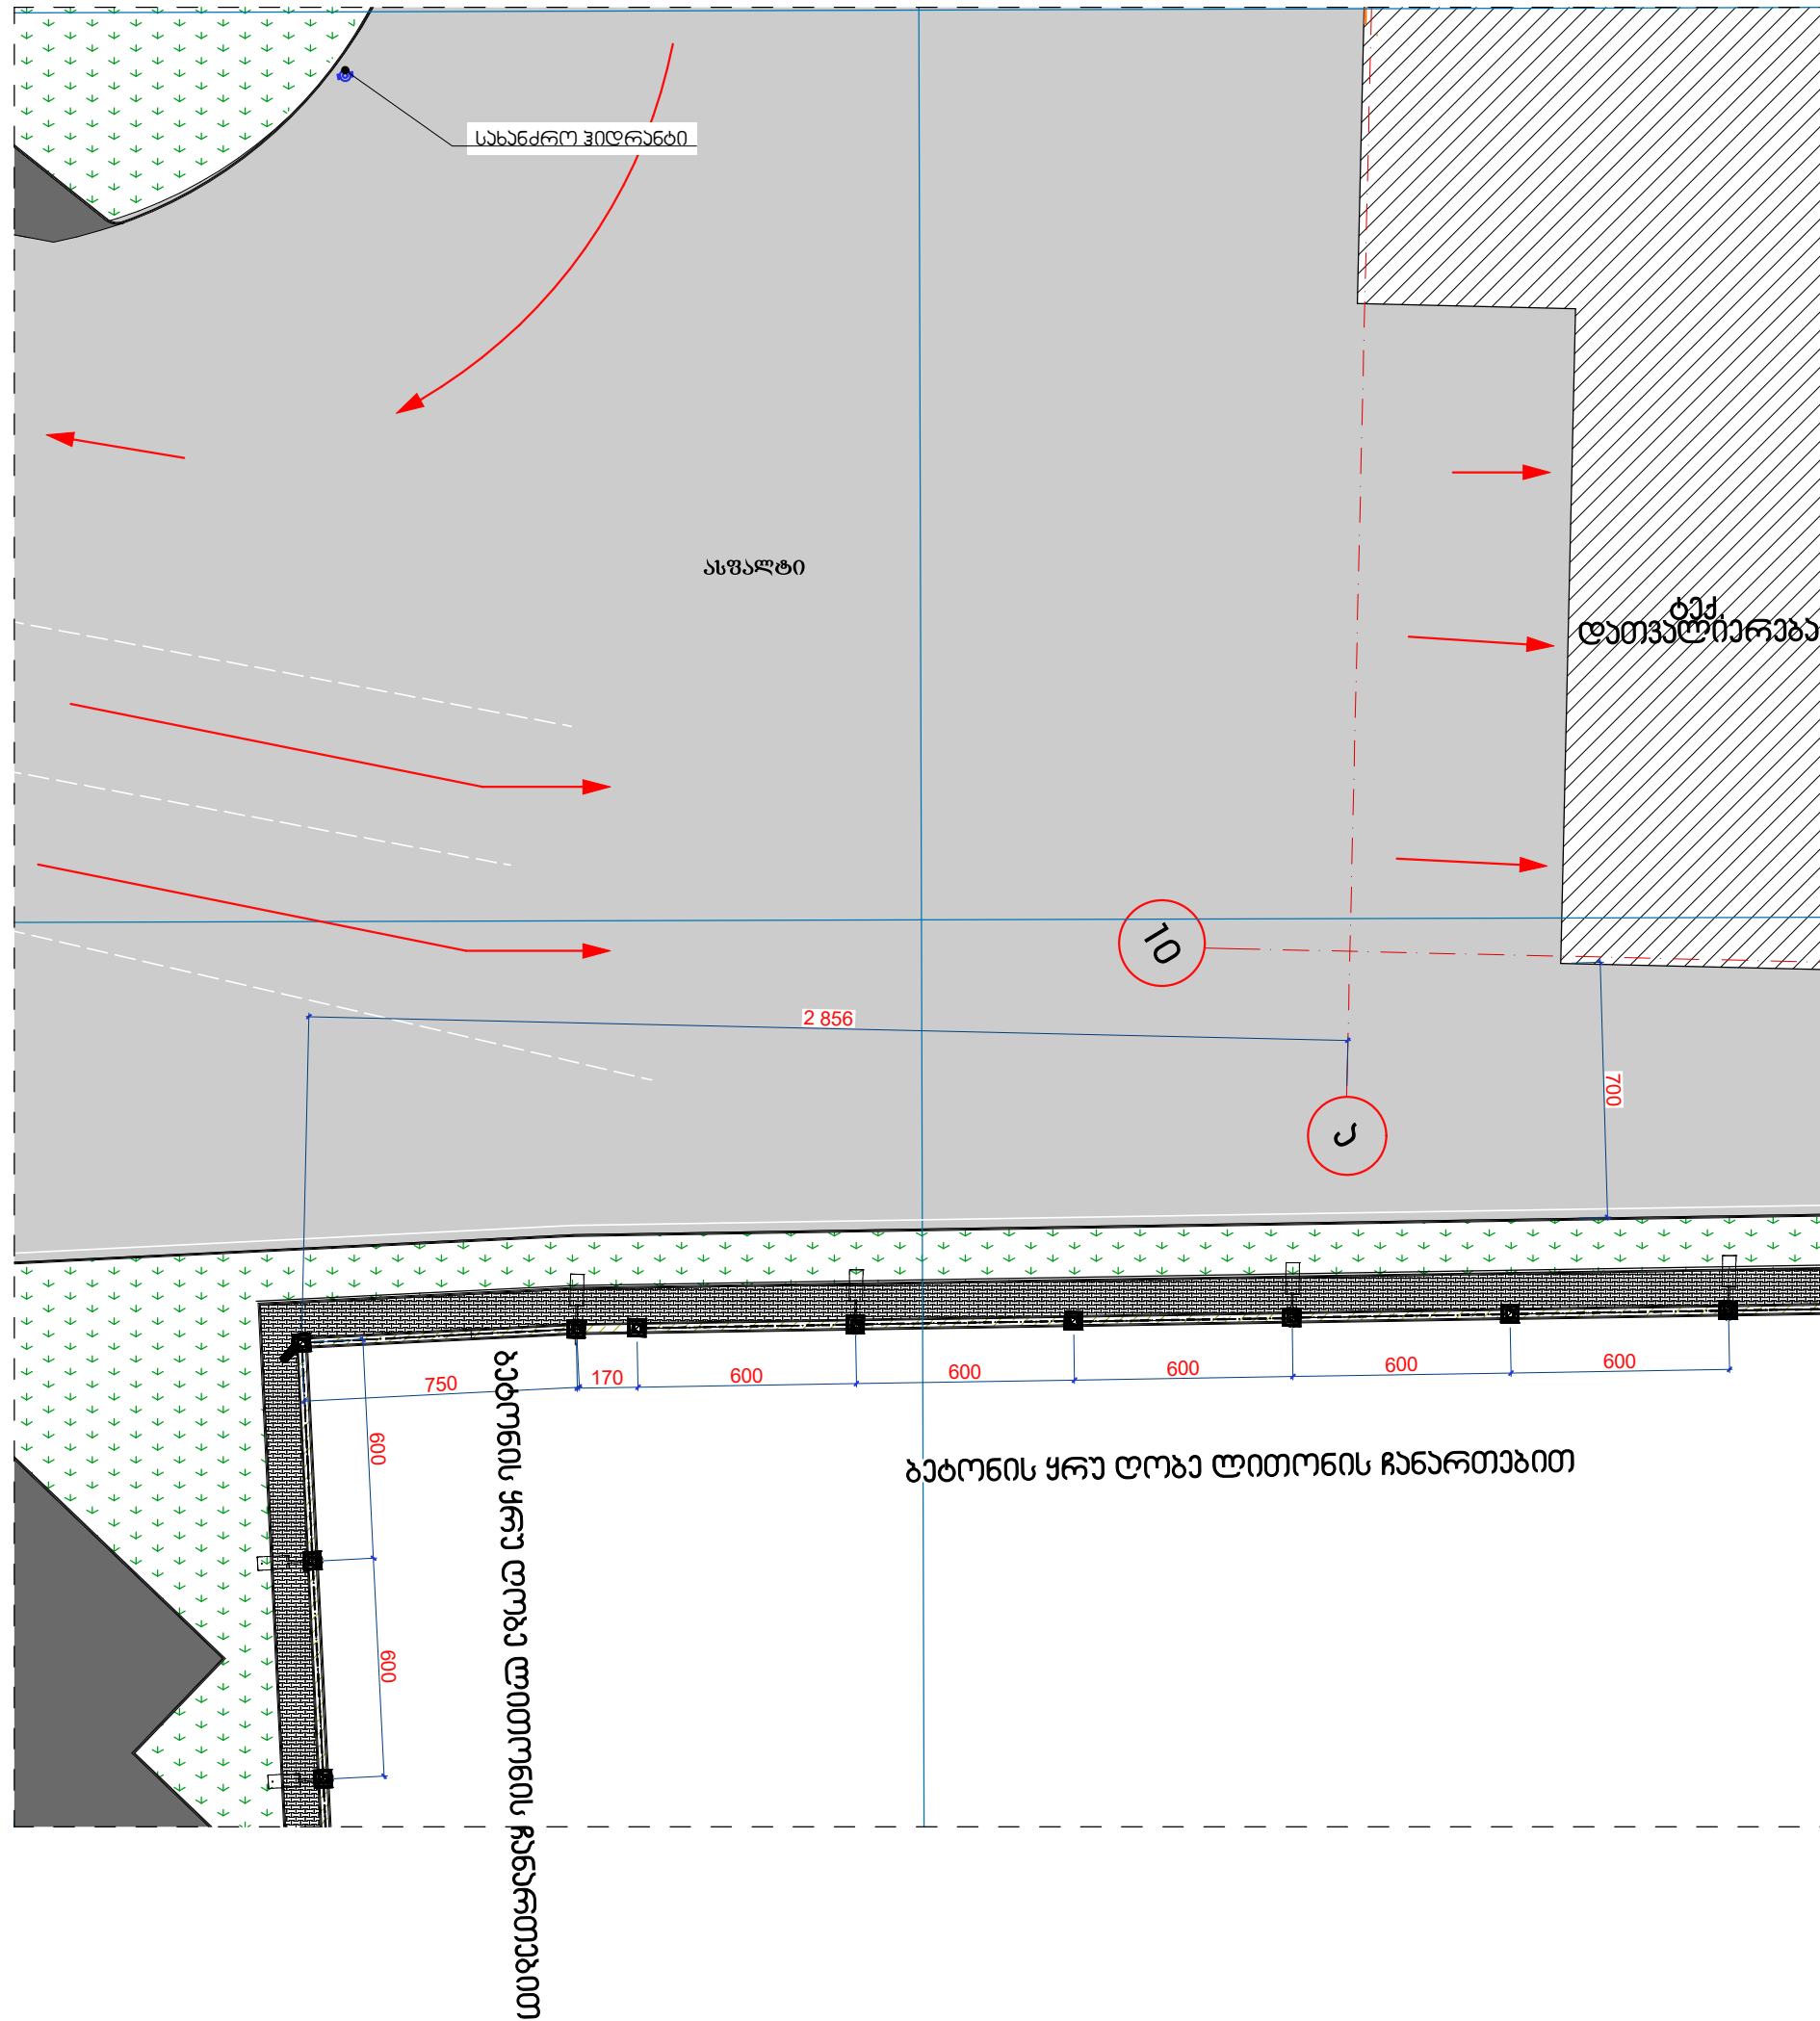
ფორმატი A3	დ. წყალტუბო 2019წ.	
ემსპლიკაცია		
პირობითი აღნიშვნები		
შენიშვნა		
პროექტის სახელწოდება	ქ. ქუთაისში, სულხან-საბას გამყობზე მანიფესტარის პროექტის "პარკინგის" შენიშვნის პროექტი	
დამკვეთი	ქ. ქუთაისის მერია	
შემსრულებელი		
 შ.პ.ს. „ეკა დიზაინი“ ქ. წყალტუბო, ბ.თაბაძისძ. №1-25 ტ: 895223533; 890223533 e-mail: mishazh71@gmail.com mishazh71@mail.ru; migelezhorzholiani@yandex.ru		
თანამდებობა	გვარი	ხელმოწერა
დირექტორი	მ. ანჯაფარიძე	
არქიტექტორი	მ. შოროქლიანი	
დამფუძვან		
თარ.	ნახაზის სახელწოდება	
მასშ.	1:200	ფრაგმენტი-8
ხტაღის	მსგისი	
	ფურცლები	ფურცელი
	225	ბ.ა.-10


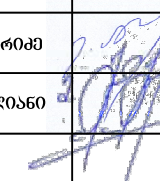


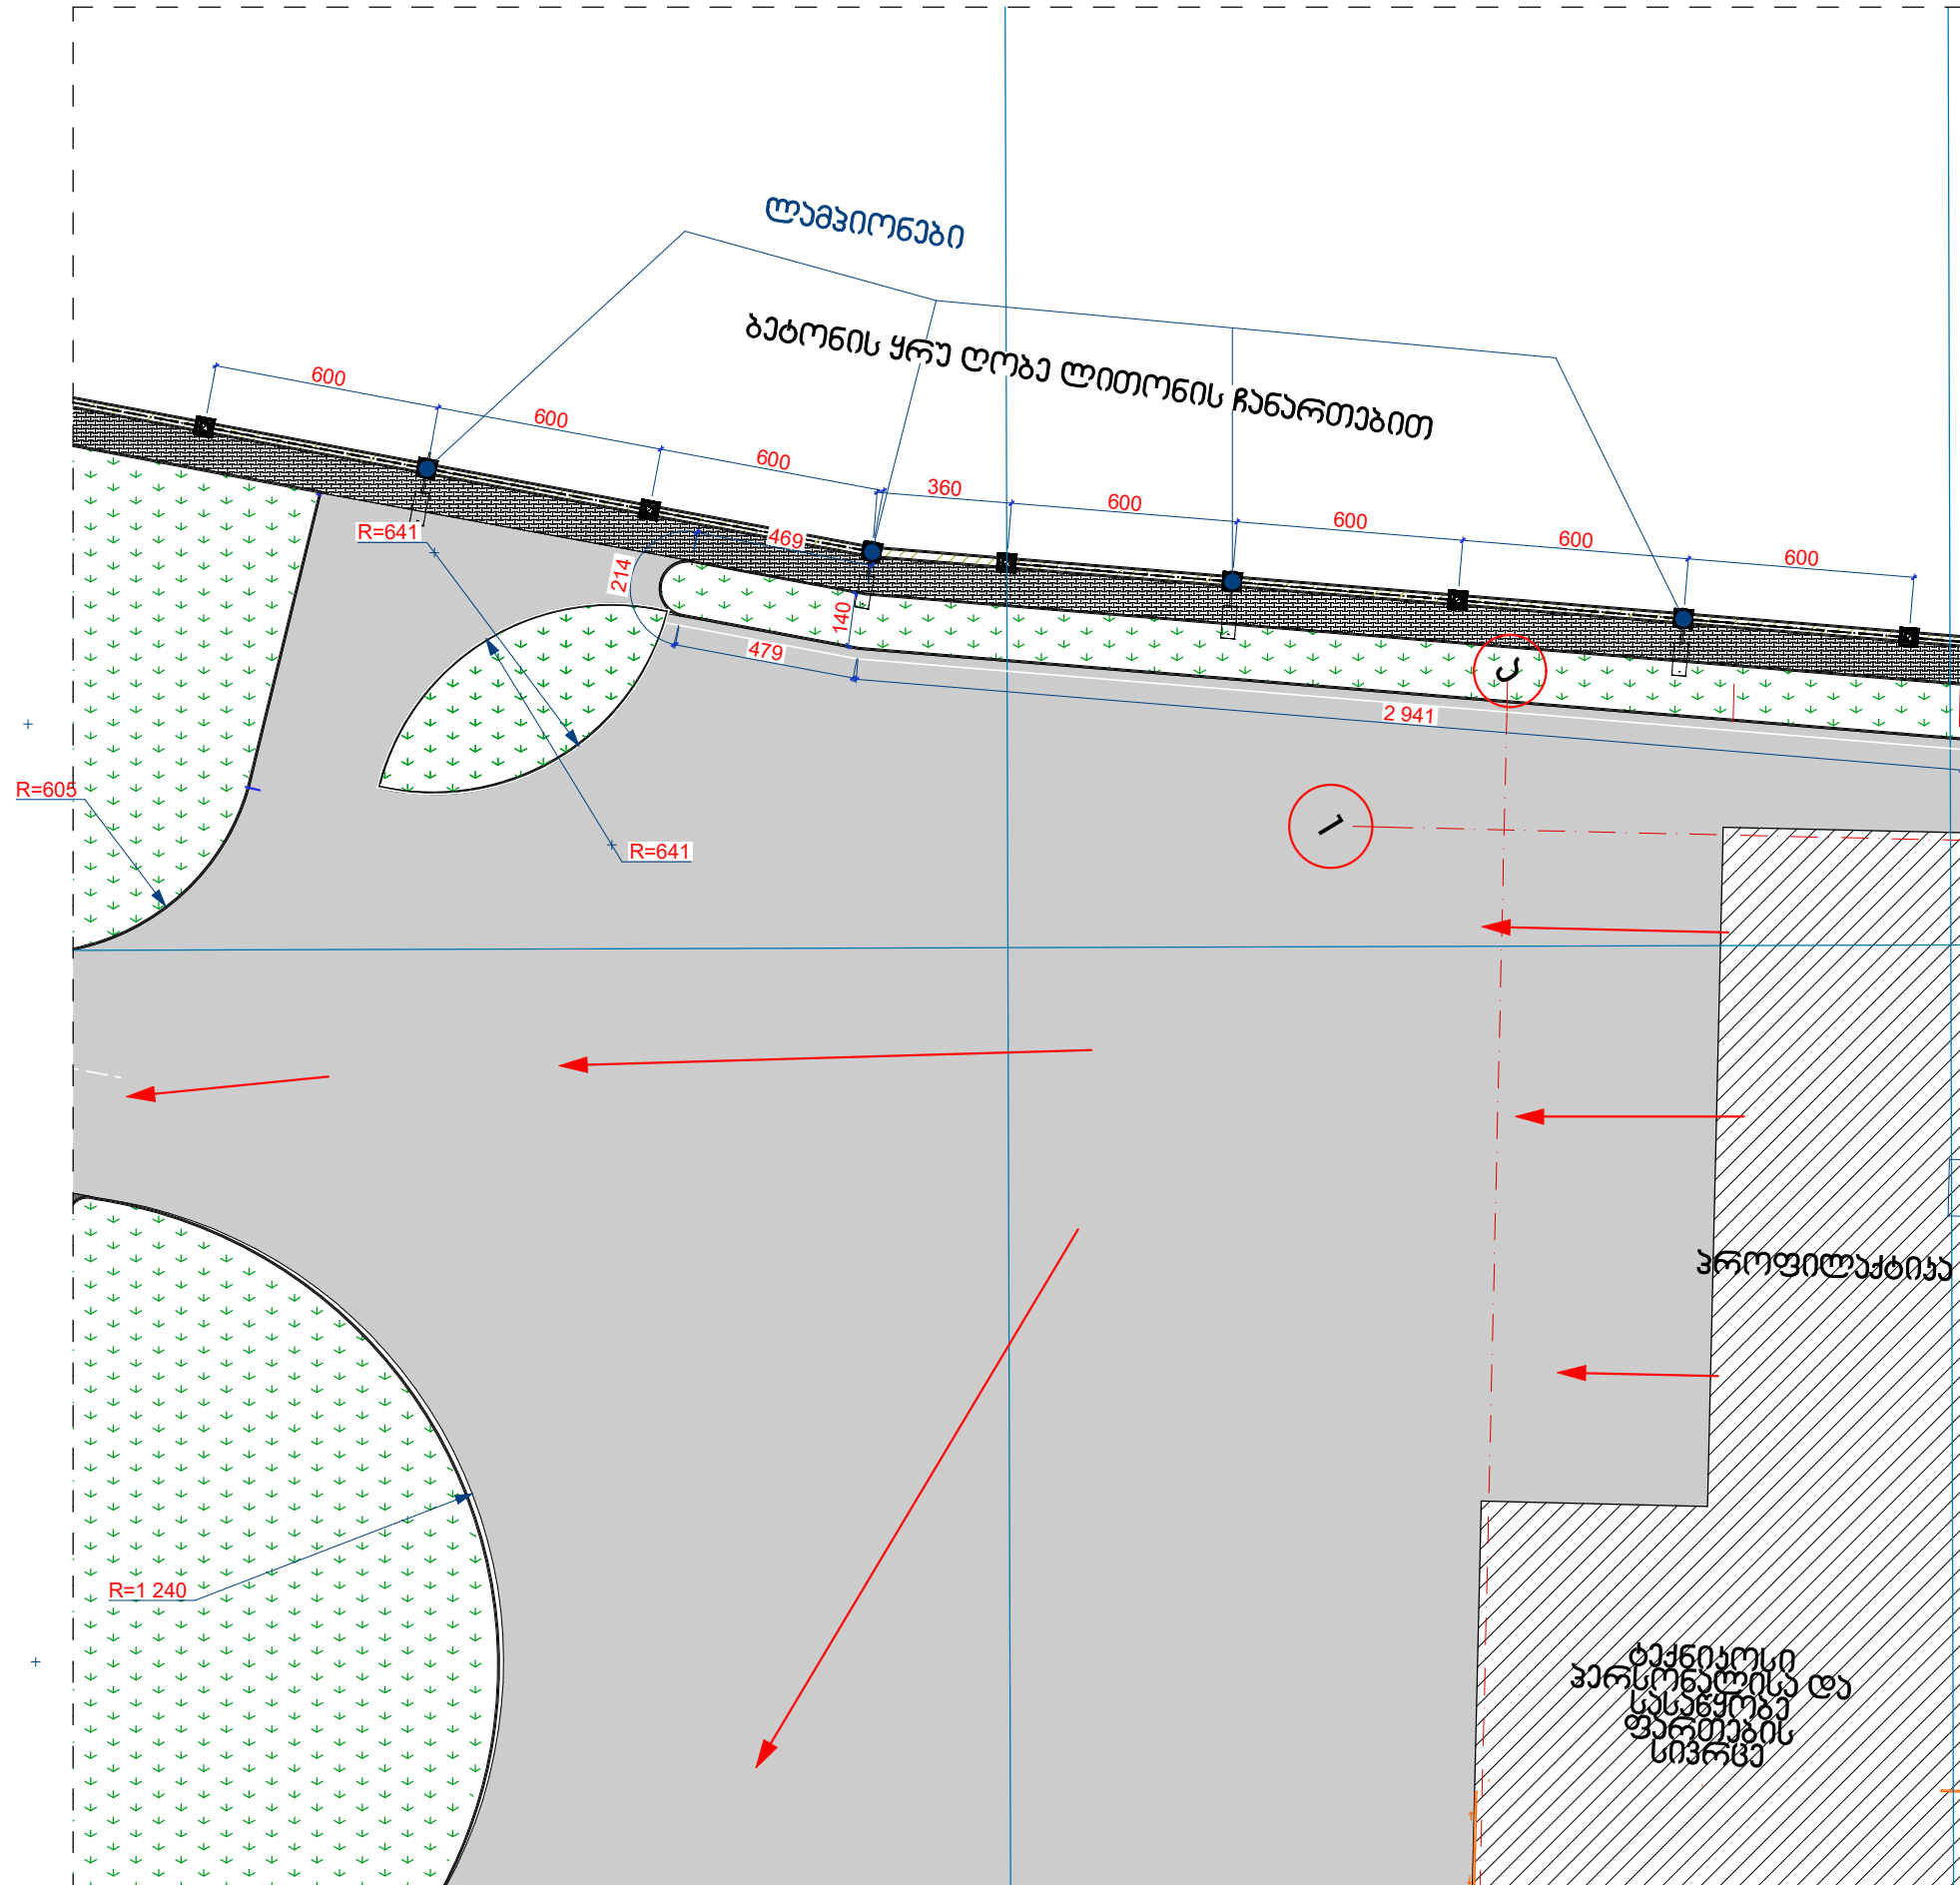
ფორმატი ა-3	ქ. წყალტუბო 2019წ.	
ემსპლიკაცია		
პირობითი აღნიშვნები		
შენიშვნა		
პროექტის სახელწოდება	ქ. ქუთაისში, სულხან-საბას გაბრიელის ქუჩის მონიშნული პროექტის "პროექტის" განახლების პროექტი	
დამკვეთი	ქ. ქუთაისის მერია	
შემსრულებელი		
 შ.პ.ს. „ეკა დიზაინი,, ქ. წყალტუბო, ბ.თაბაძისძე. №1-25 ტ: 895223533; 890223533 e-mail: mishazh71@gmail.com mishazh71@mail.ru; migelezhorzholiani@yandex.ru		
თანამდებობა	გვარი	ხელმოწერა
დირექტორი	მ. ანჯაფარიძე	
არქიტექტორი	მ. შოთაშვილი	
დაამუშავა		
თარ.	ნახაზის სახელწოდება	
მასშ.	1:200	
ხტაღი	მსგონი	
	ფურცლები	ფურცელი
	225	ბ.ა.-11


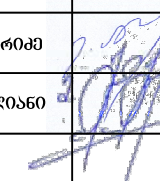


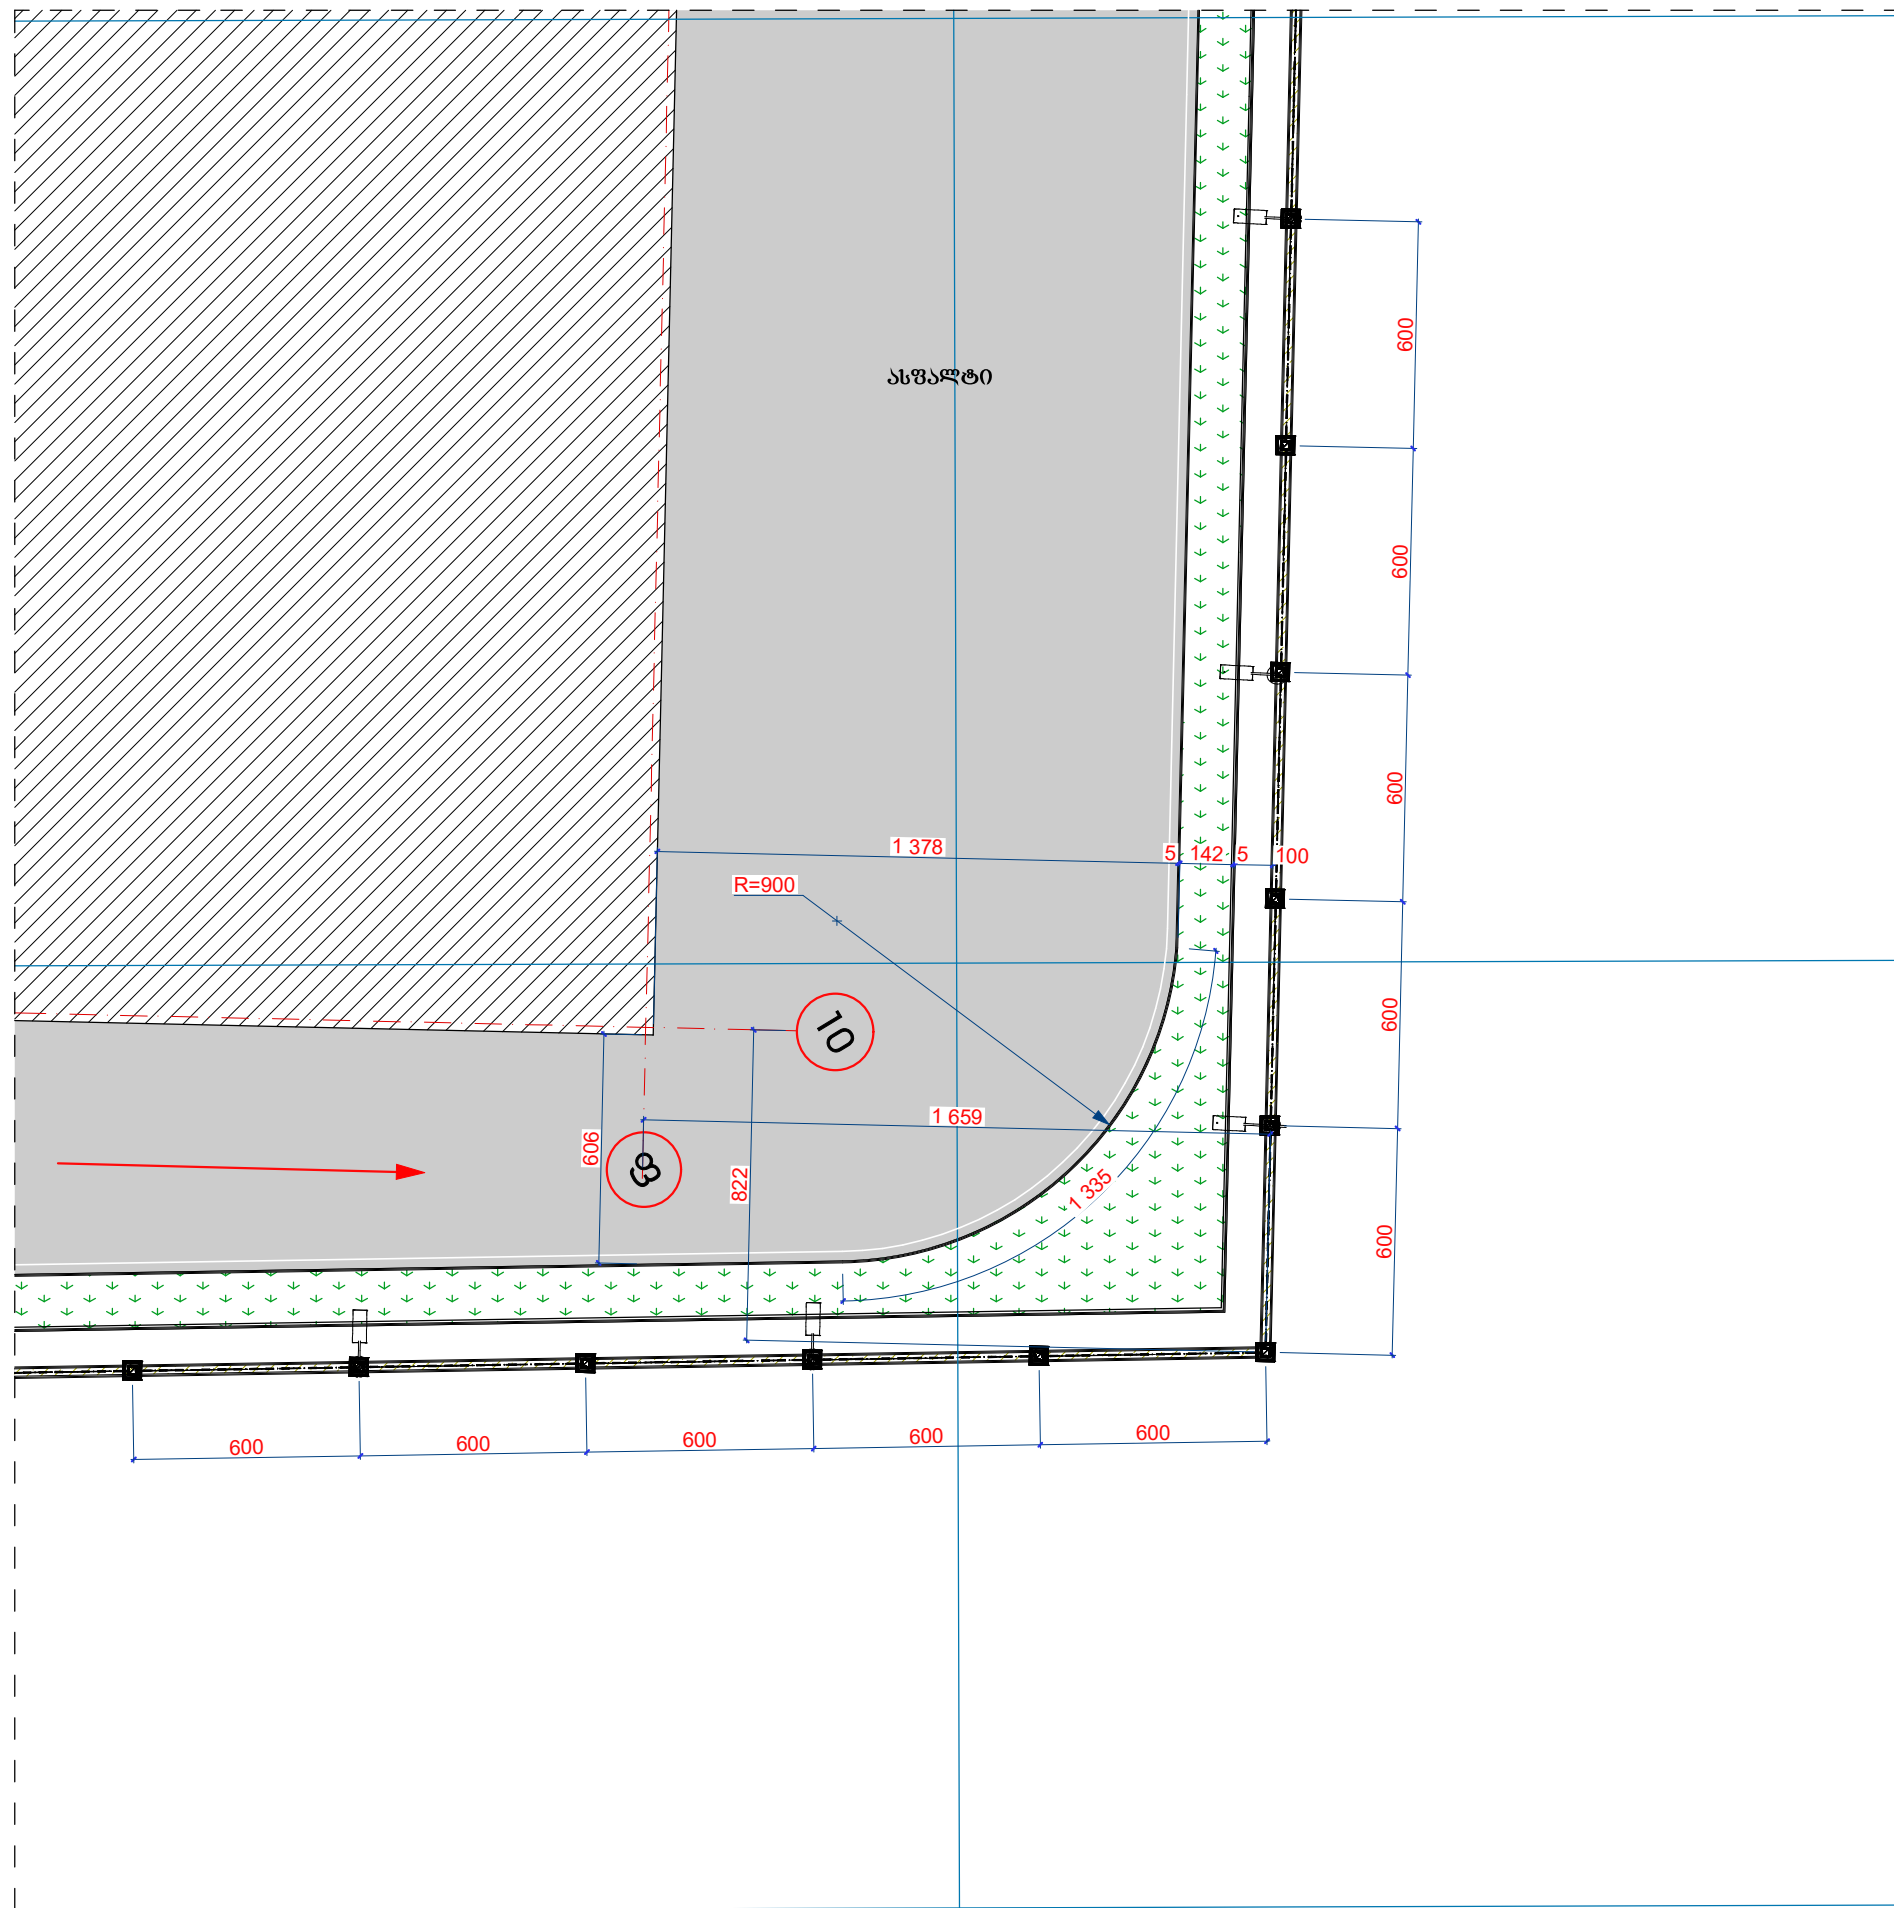
ფორმატი A3	ქ. წყალტუბო 2019წ.	
ემსპლიკაცია		
პირობითი აღნიშვნები		
შენიშვნა		
პროექტის სახელწოდება	ქ. ქუთაისში, სულხან-საბას გამზირზე მანიფესტაციური პროექტის "პატოკარაისი" განვითარების პროექტი	
დამკვეთი	ქ. ქუთაისის მერია	
შემსრულებელი		
 შ.პ.ს. „ეკა დიზაინი,, ქ. წყალტუბო, ბ.თაბაძისძ. №1-25 ტ: 895223533; 890223533 e-mail: mishazh71@gmail.com mishazh71@mail.ru; migelezhorzholiani@yandex.ru		
თანამდებობა	გვარი	ხელმოწერა
დირექტორი	ე. ანჯაფარიძე	
არქიტექტორი	მ. შოთაშვილი	
დამუშავა		
თარ.	ნახაზის სახელწოდება	
მასშ.	1:200	ფრაგმენტი-10
ხტაღი	მსოფი	
	ფურცლები	ფურცელი
	225	ბ.ა.-12


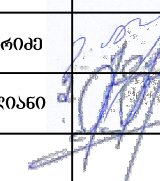
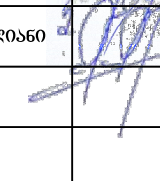


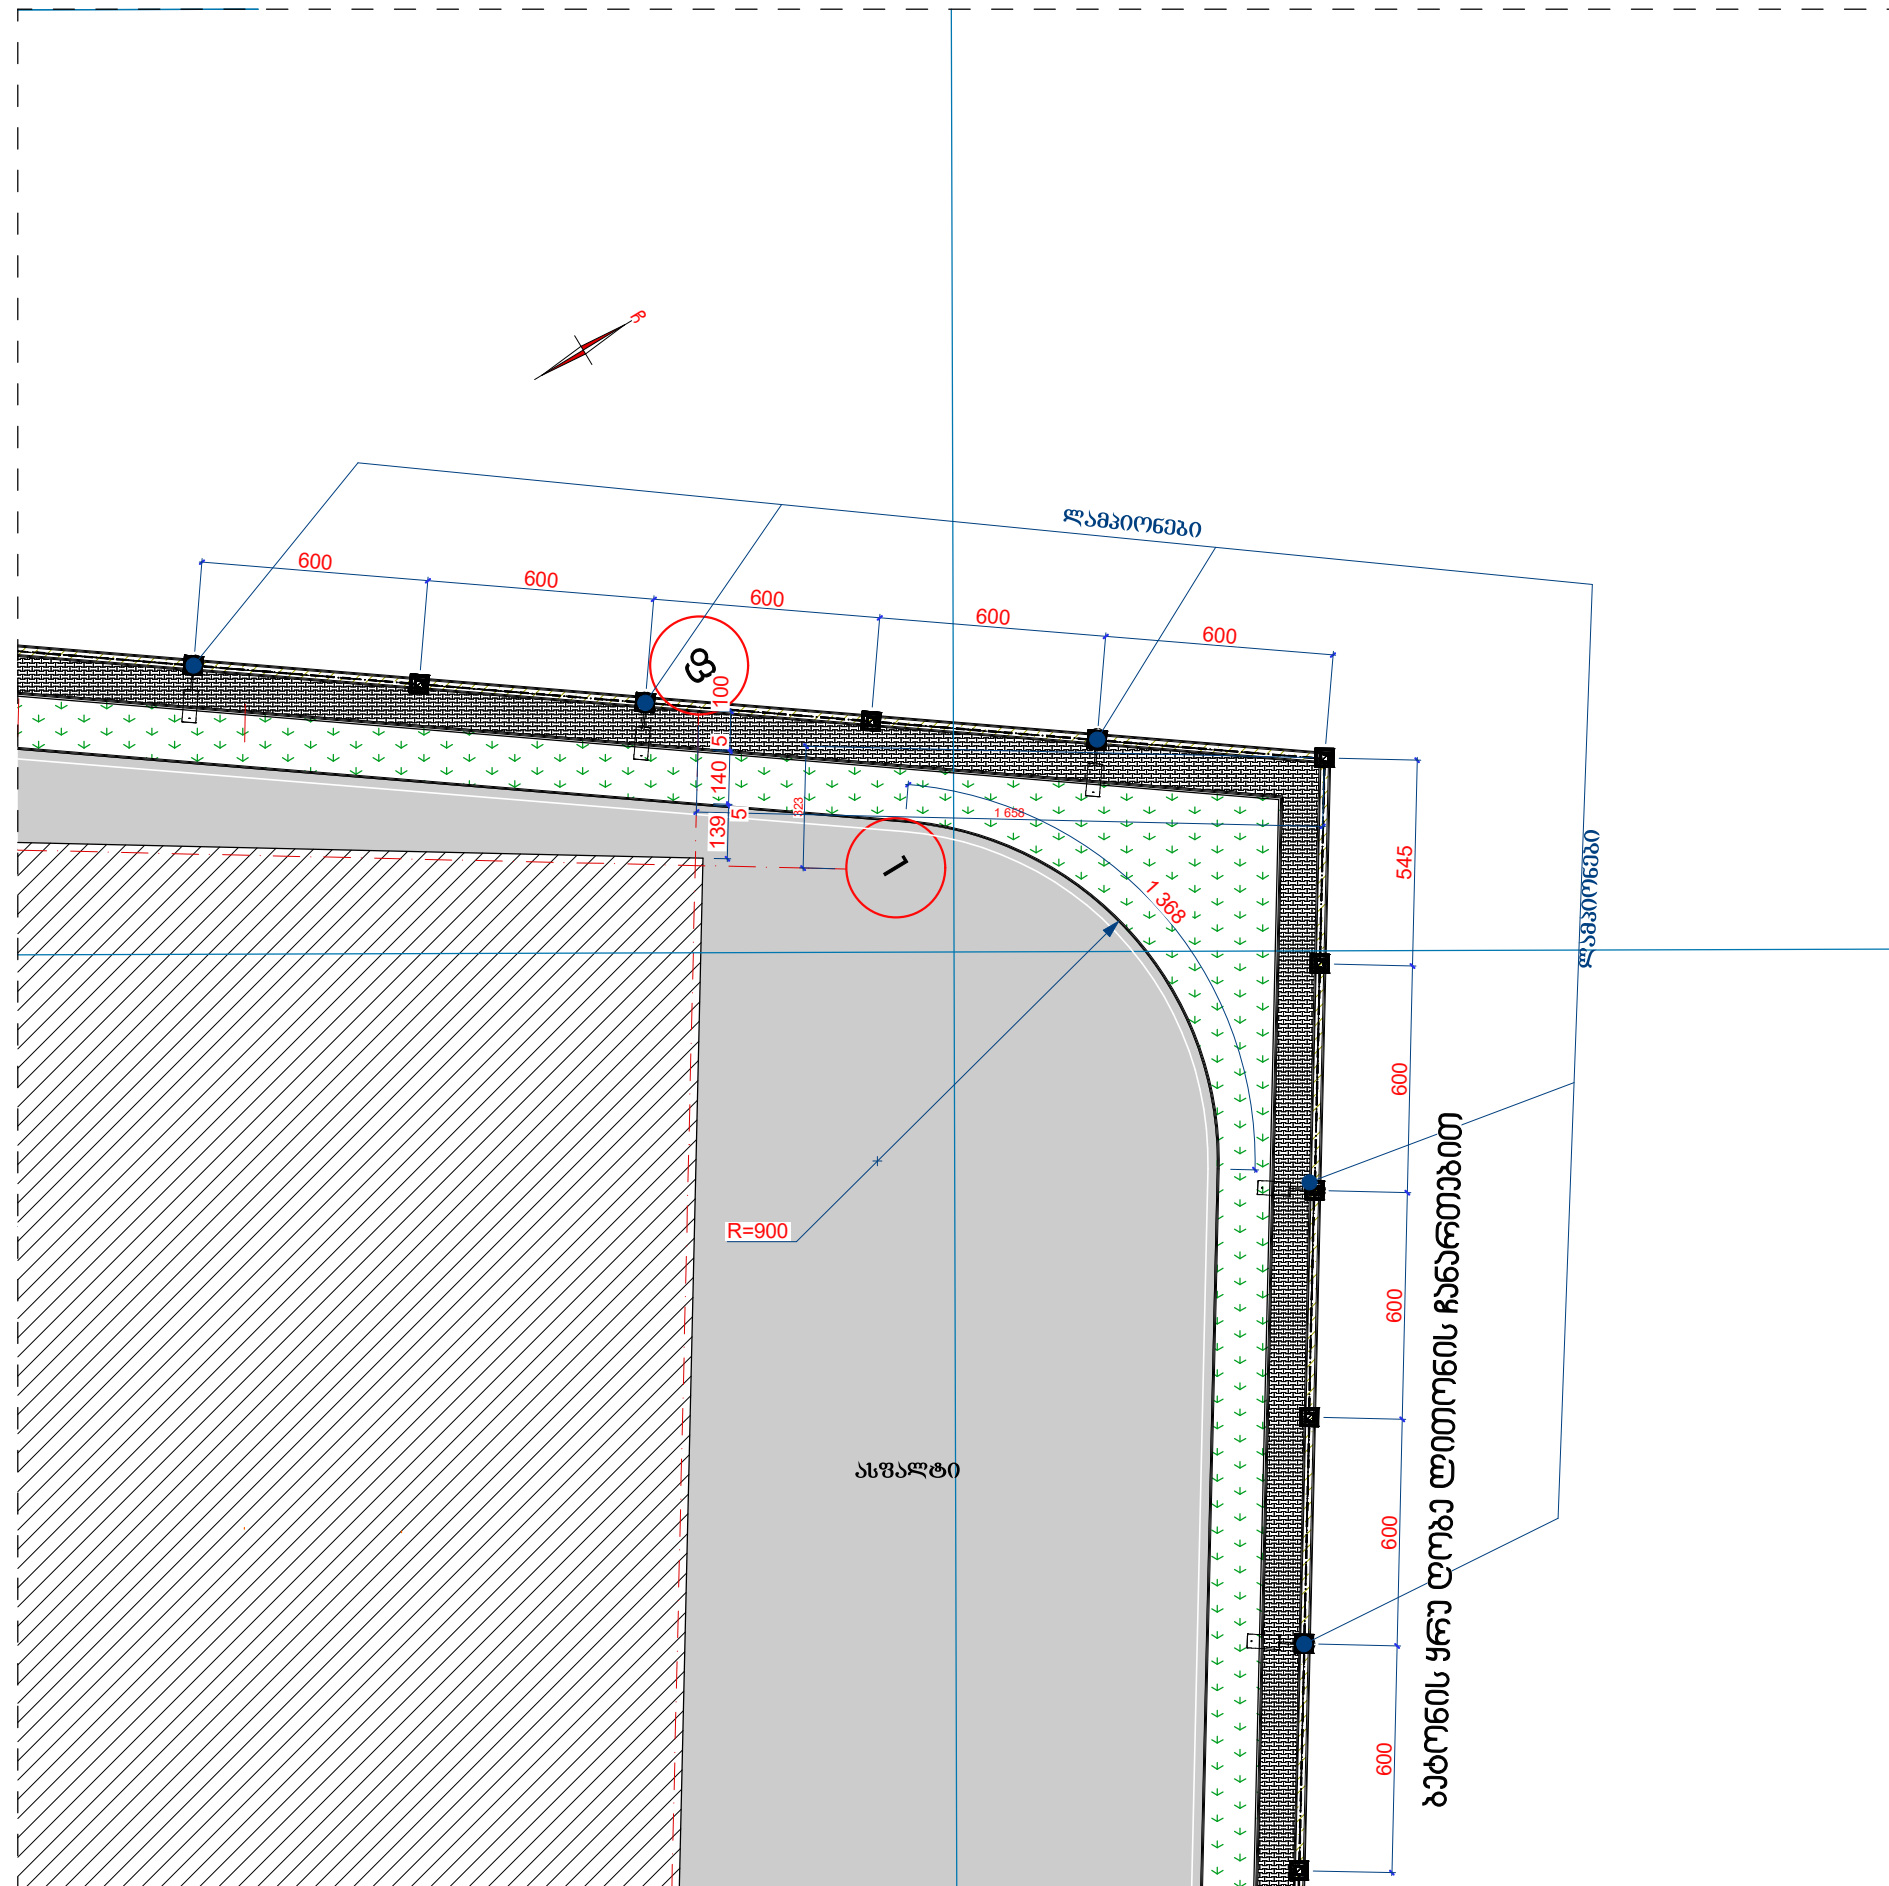
ფორმატი ა-3	დ. წყალტუბო 2019წ.	
ემსპლიკაცია		
პირობითი აღნიშვნები		
შენიშვნა		
პროექტის სახელწოდება	ქ. ქუთაისში, სულხან-საბას ბეგის ქუჩაზე მუნიციპალური ავტოსადგომის "ავტოსადგომის" გეგმავლობის პროექტი	
დამკვეთი	ქ. ქუთაისის მერია	
შემსრულებელი		
 შ.პ.ს. „ეკა დიზაინი,, ქ. წყალტუბო, ბ.თაბაძისძ. №1-25 ტ: 895223533; 890223533 e-mail: mishazh71@gmail.com; mishazh71@mail.ru; migelezhorzholiani@yandex.ru		
თანამდებობა	გვარი	ხელმოწერა
დირექტორი	მ. ანჯაფარიძე	
არქიტექტორი	მ. შოთაშვილი	
დამფუძვან		
თარ.	ნახაზის სახელწოდება	
მასშ.	1:200	ფრაგმენტი -11
ხტაღი	მსგისი	
	ფურცლები	ფურცელი
	225	ბ.ა.-13


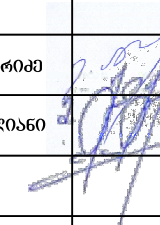


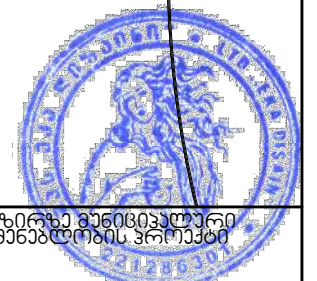
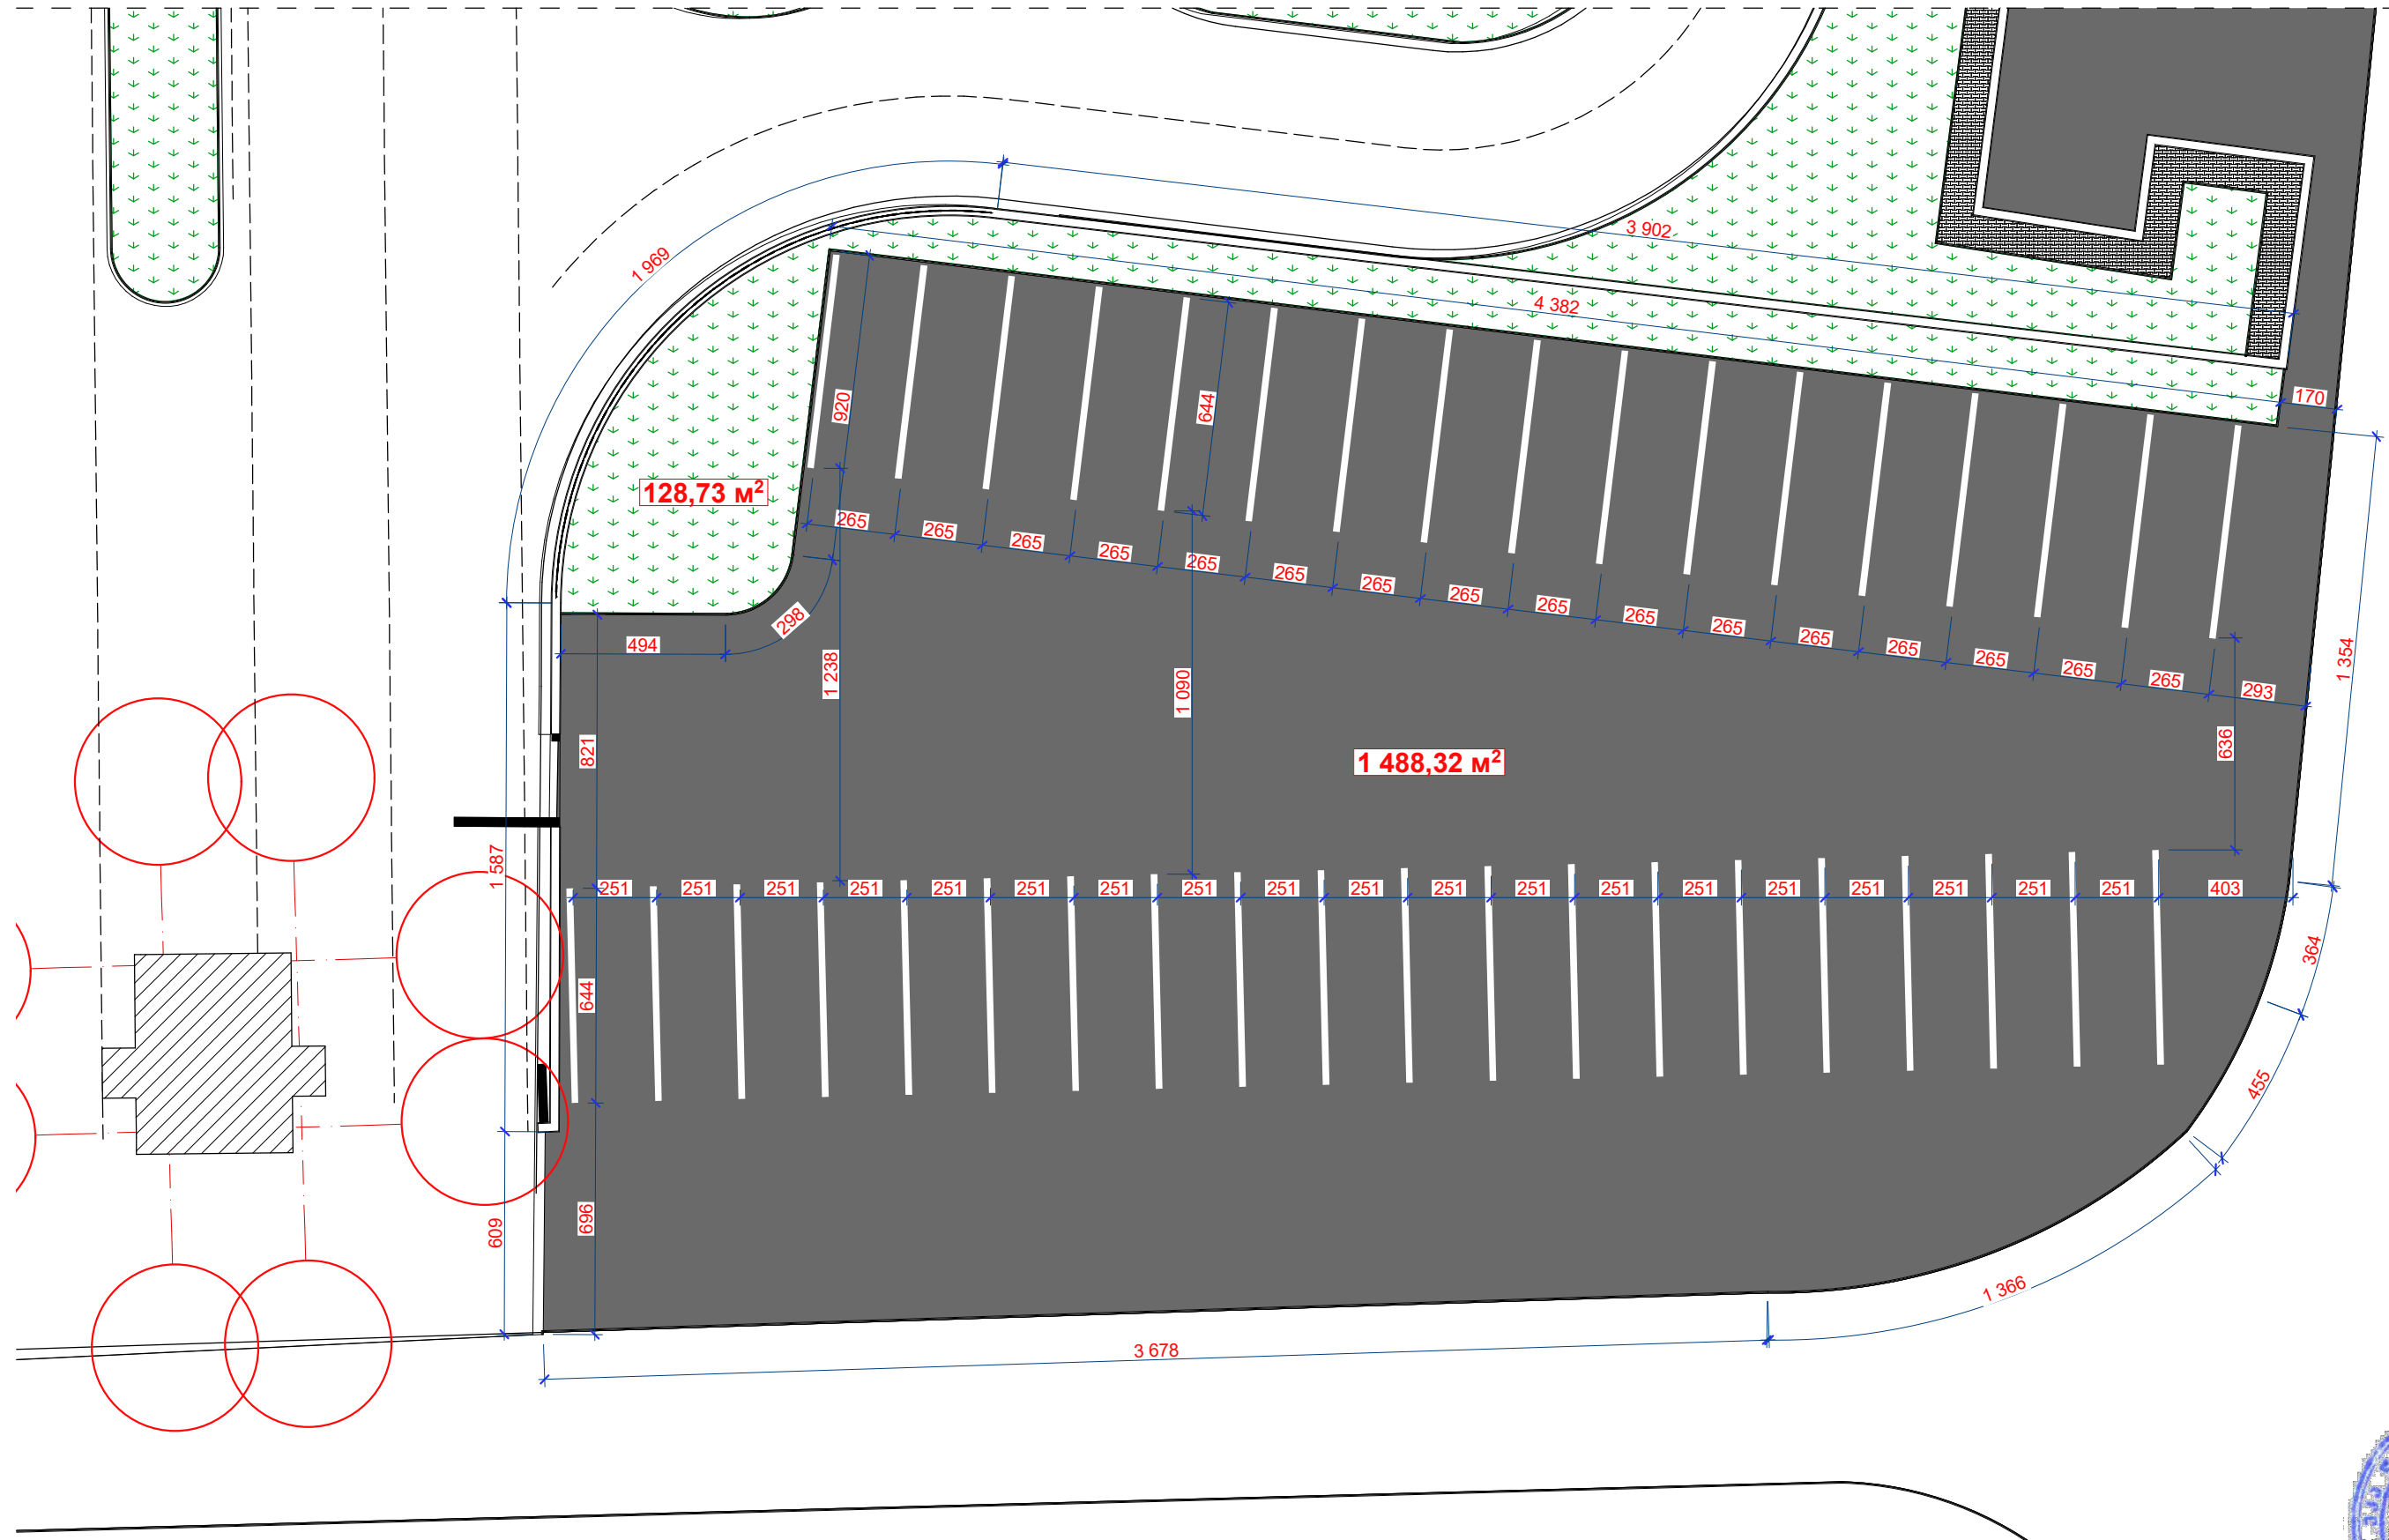
ფორმატი A3	დ. წყალტუბო 2019წ.	
ემსპლიგაცია		
პირობითი აღნიშვნები		
შენიშვნა		
პროექტის სახელწოდება	ქ. ქუთაისში, სულხან-საბას გაბრიელაძე ქუჩის მუნიციპალიტეტი "პროექტის" ავტორის პროექტი	
დამკვეთი	ქ. ქუთაისის მერია	
შემსრულებელი		
 შ.პ.ს. „ეკა დიზაინი“ ქ. წყალტუბო, ბ.თაბაძისძე. №1-25 ტ: 895223533; 890223533 e-mail: mishazh71@gmail.com mishazh71@mail.ru; migelezhorzholiani@yandex.ru		
თანამდებობა	გვარი	ხელმოწერა
დირექტორი	მ. ანჯაფარიძე	
არქიტექტორი	მ. შოთაშელიანი	
დამფუძვან		
თარ.	ნახაზის სახელწოდება	
მასშ.	1:200	ფრაგმენტი-12
ხტაღი	მსკიზი	
	ფურცლები	ფურცელი
	225	ბ.ა.-14



ფორმატი A3	დ. წყალტუბო 2019წ.	
ემსპლიკაცია		
პირობითი აღნიშვნები		
შენიშვნა		
პროექტის სახელწოდება	ქ. ქუთაისში, სულხან-საბას გაბაშვილზე მდებარე მუნიციპალიტეტი პატრონის "პატრიარქის" შენიშვნების პროექტი	
დამკვეთი	ქ. ქუთაისის მერია	
შემსრულებელი		
 შ.პ.ს. „ეკა დიზაინი“ ქ. წყალტუბო, ბ.თაბაძისძე. №1-25 ტ: 895223533; 890223533 e-mail: mishazh71@gmail.com mishazh71@mail.ru; migelezhorzholiani@yandex.ru		
თანამდებობა	გვარი	ხელმოწერა
დირექტორი	მ. ანჯაფარიძე	
არქიტექტორი	მ. შოთაშვილიანი	
დამუშავა		
თარ.	ნახაზის სახელწოდება	
მასშ.	1:200	ფრაგმენტი-14
ხტაღი	მსკიზი	
	ფურცლები	ფურცელი
	225	ბ.ა.-15



ფორმატი A3	ქ. წყალტუბო 2019წ.	
ემსპლიკაცია		
პირობითი აღნიშვნები		
შენიშვნა		
პროექტის სახელწოდება	ქ. ქუთაისში, სულხან-საბას გაბაშვილის ქუჩის მონიშნული პარკის სარეკონსტრუქციო შემუშავების პროექტი	
დამკვეთი	ქ. ქუთაისის მერია	
შემსრულებელი		
 შ.პ.ს. „ეკა დიზაინი“ ქ. წყალტუბო, ბ.თაბაძის ქ. №1-25 ტ: 895223533; 890223533 e-mail: mishazh71@gmail.com mishazh71@mail.ru; migelezhorzholiani@yandex.ru		
თანამდებობა	გვარი	ხელმოწერა
დირექტორი	მ. ანჯაფარიძე	
არქიტექტორი	მ. შოთაშვილი	
დაამუშავა		
თარ.	ნახაზის სახელწოდება	
მასშ.	1:200	ფრაგმენტი - 15
ხტაღის	მსკიზი	
	ფურცლის №	ფურცელი
	225	ბ.ა.-16



თანამდებობა	გვარი	ხელმოწერა	ქ. ქუთაისში, სულხან-საბაო განიშვილის სახელობის მუნიციპალიტეტის აკადემიის „საგეოდეზია“ განყოფილების კოორდინატორი		
დირექტორი	ქ. ანაბაიშვილი		მასშტაბი	ფურცელი	ფურცლები
არქიტექტორი	გ. კორაძე		1:200	ტ.პ.-17	225
დაამუშავა			შრამმენტი „ა“ ბარე პარკინგის მოწყობის გეგმა		
			გვს „ააა დონიანი“		