


პარლამენტის ეროვნული ბიბლიოთეკის  
საცავის გათბობის სისტემის გეგმა

დაერთება არსებული  
გათბობის სისტემის  
მაგისტრალზე დ-50 მმ

ახალი გათბობის  
სისტემის  
მაგისტრალი დ-32 მმ

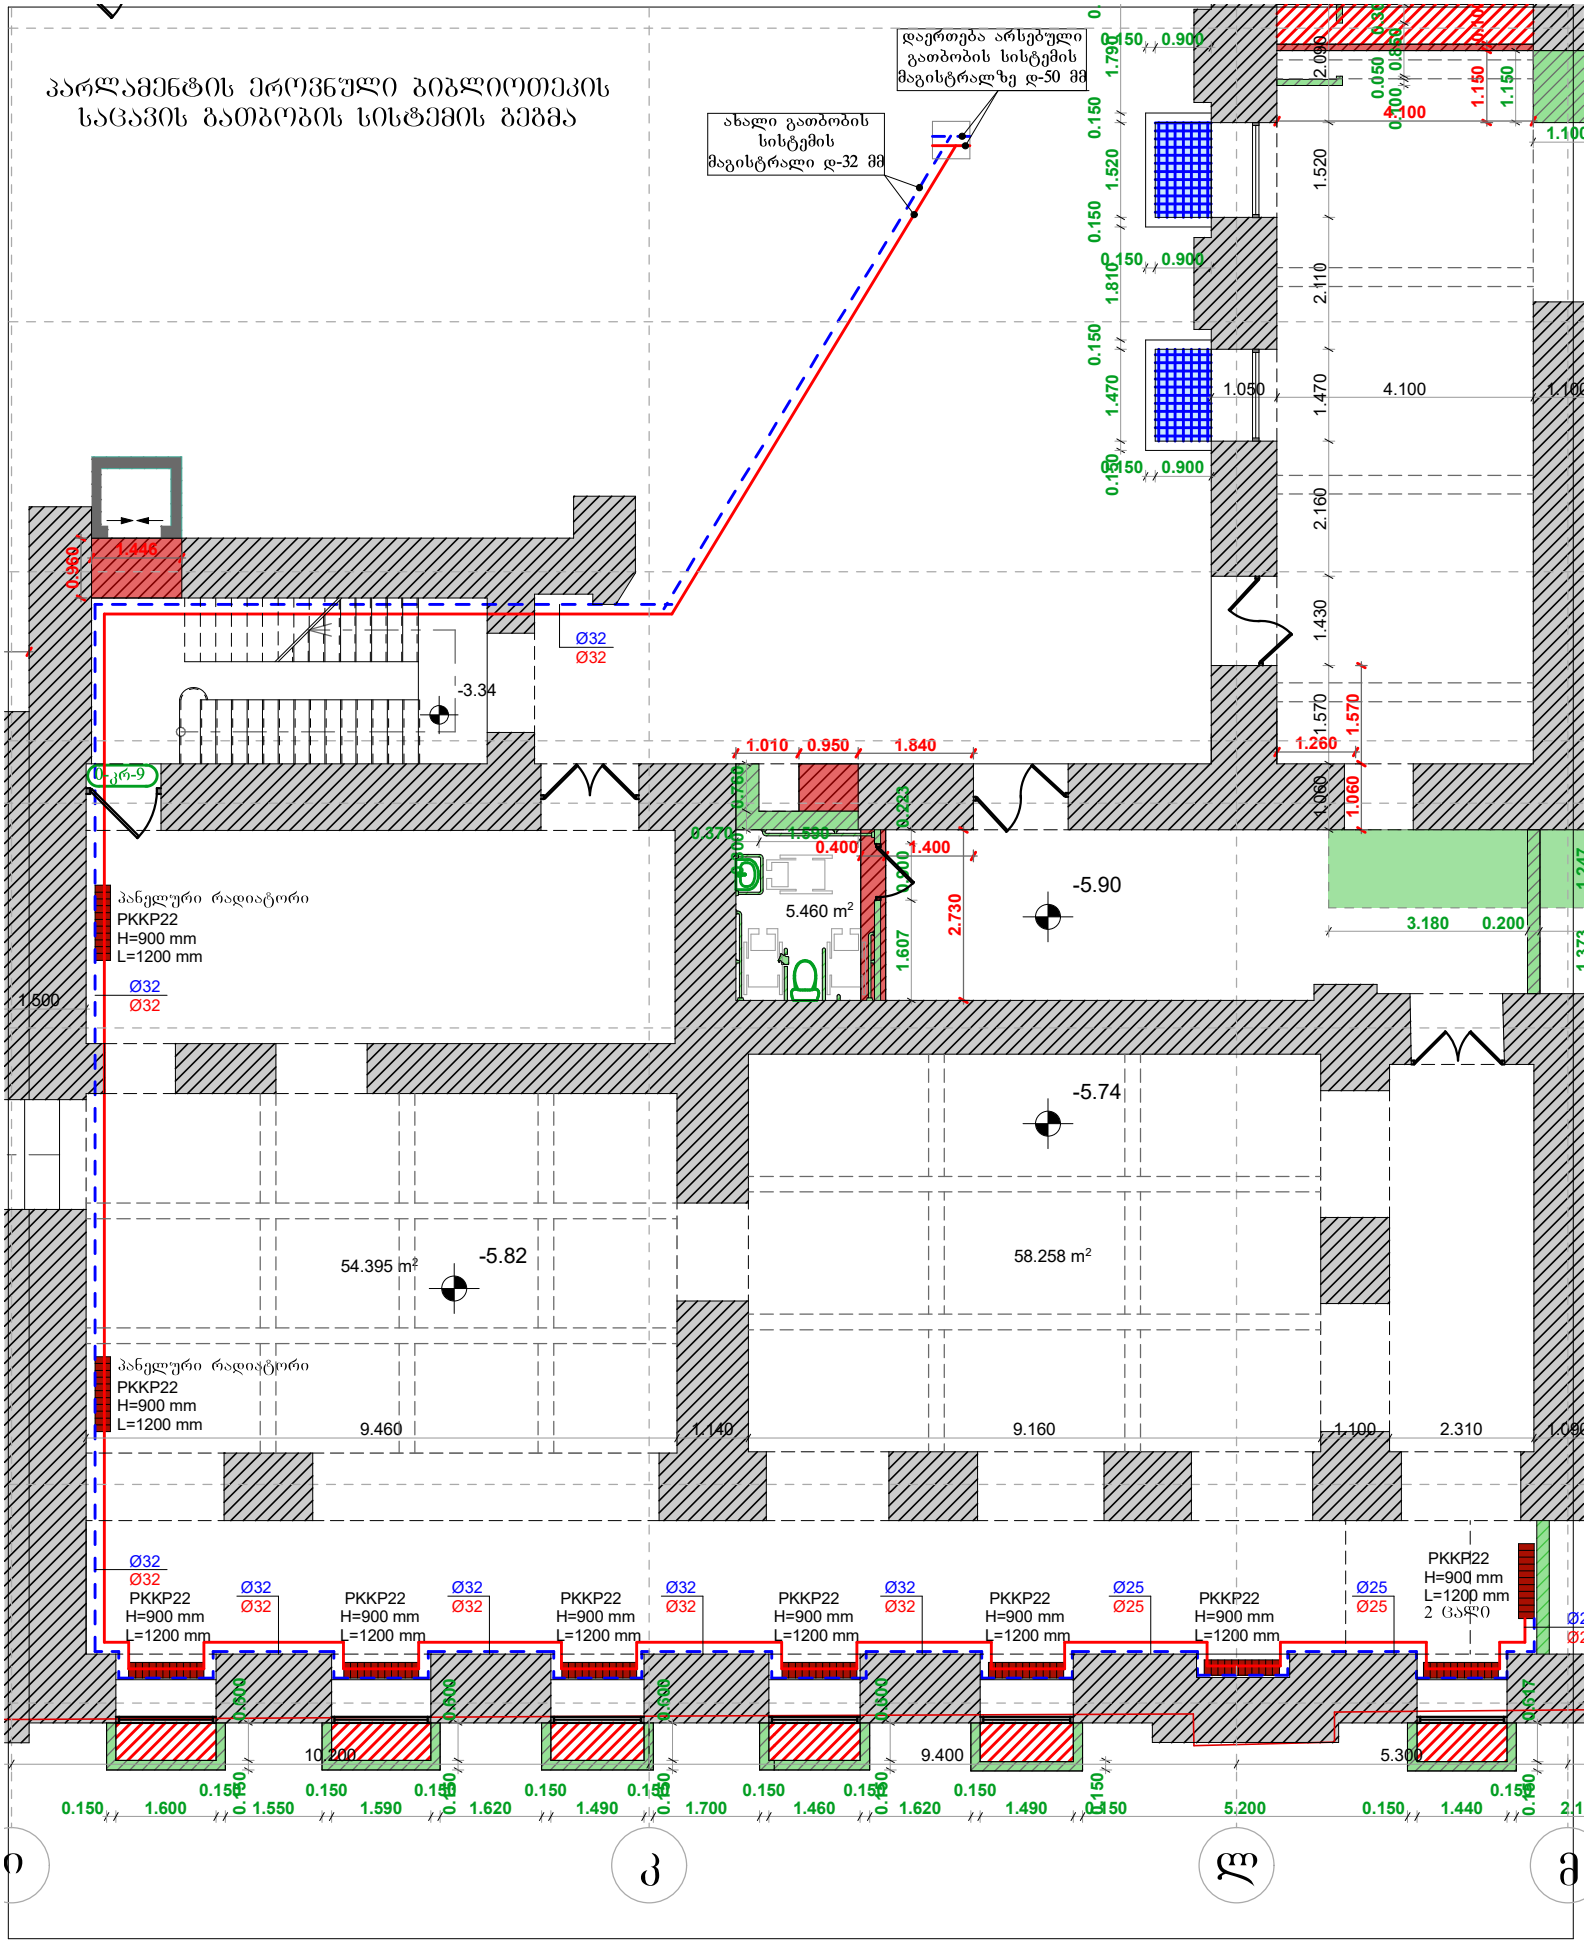

პანელური რადიატორი  
PKKP22  
H=900 mm  
L=1200 mm  
Ø32

პანელური რადიატორი  
PKKP22  
H=900 mm  
L=1200 mm  
Ø32

PKKP22  
H=900 mm  
L=1200 mm  
Ø32

PKKP22  
H=900 mm  
L=1200 mm  
Ø32

PKKP22  
H=900 mm  
L=1200 mm  
Ø32

PKKP22  
H=900 mm  
L=1200 mm  
Ø32

PKKP22  
H=900 mm  
L=1200 mm  
Ø32

PKKP22  
H=900 mm  
L=1200 mm  
Ø25

PKKP22  
H=900 mm  
L=1200 mm  
Ø25

PKKP22  
H=900 mm  
L=1200 mm  
2 ცაფო

PKKP22  
H=900 mm  
L=1200 mm  
2 ცაფო

PKKP22  
H=900 mm  
L=1200 mm  
2 ცაფო

ბ

ზ

გ