



# 1 მონაკვეთის გაბიჯების გეგმა

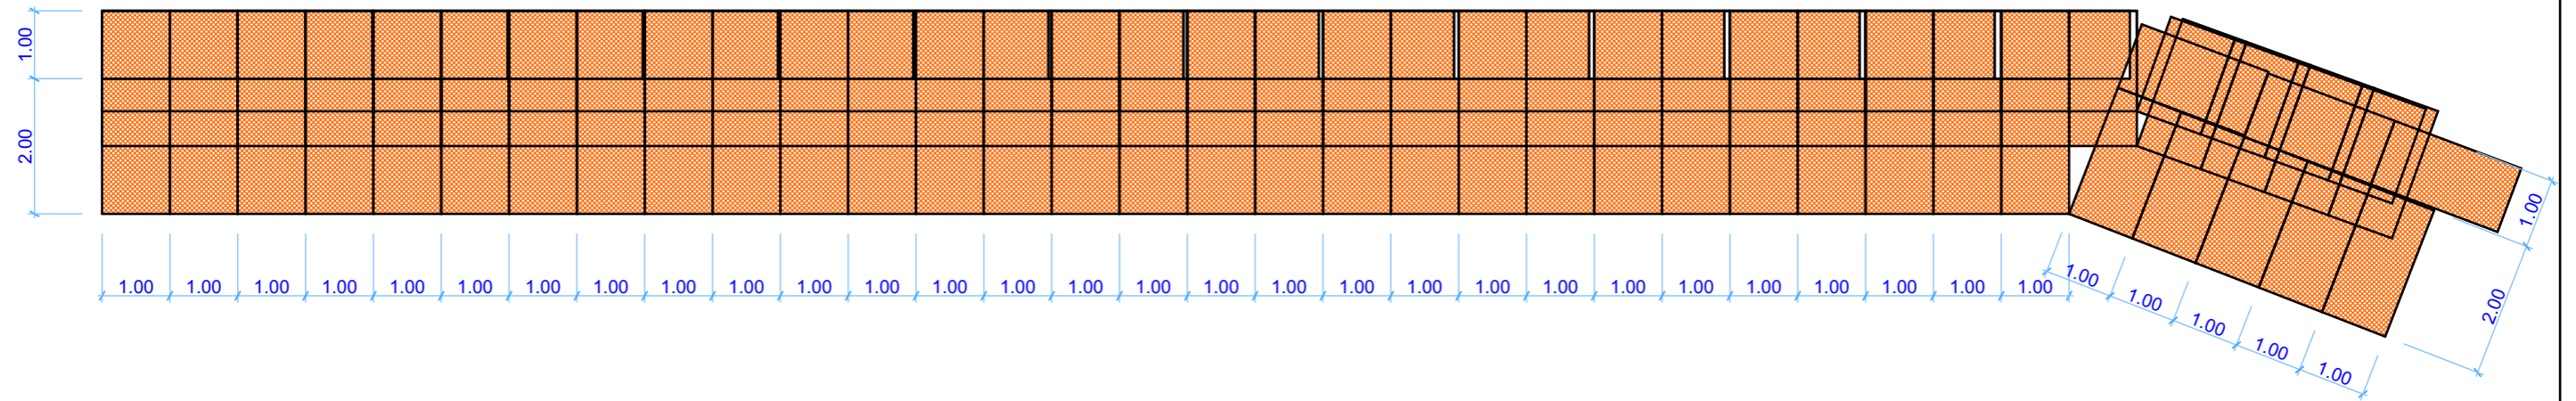

 <p>შპს „მშენებელი“                  გირჩის რაიონი, თბილისი                  №3 417893435, ტელ: 598 380 774                  email: mshengrupi@gmail.com</p>	ლენტეხის მუნიციპალიტეტში სპორტისა და გუნდა ლიგარტმულიანების სახლთან ლაგერის კვლავის მოწყობის პროექტი	
	1 მონაკვეთის გაბიჯების გეგმა	
დამამუშავებელი მთ. ინჟინერი	ნ. ლავანი თ. წაწარანი	შპს „მშენებელი“ მშენებლის ხელმოწერა
		ფურცელი A3 №6 მასშაბი თარიღი 2020