



**საკრომეტო ბაბიონის III  
იარუსზე ბაბიონის კალათების  
ბანლაგების სქემა**

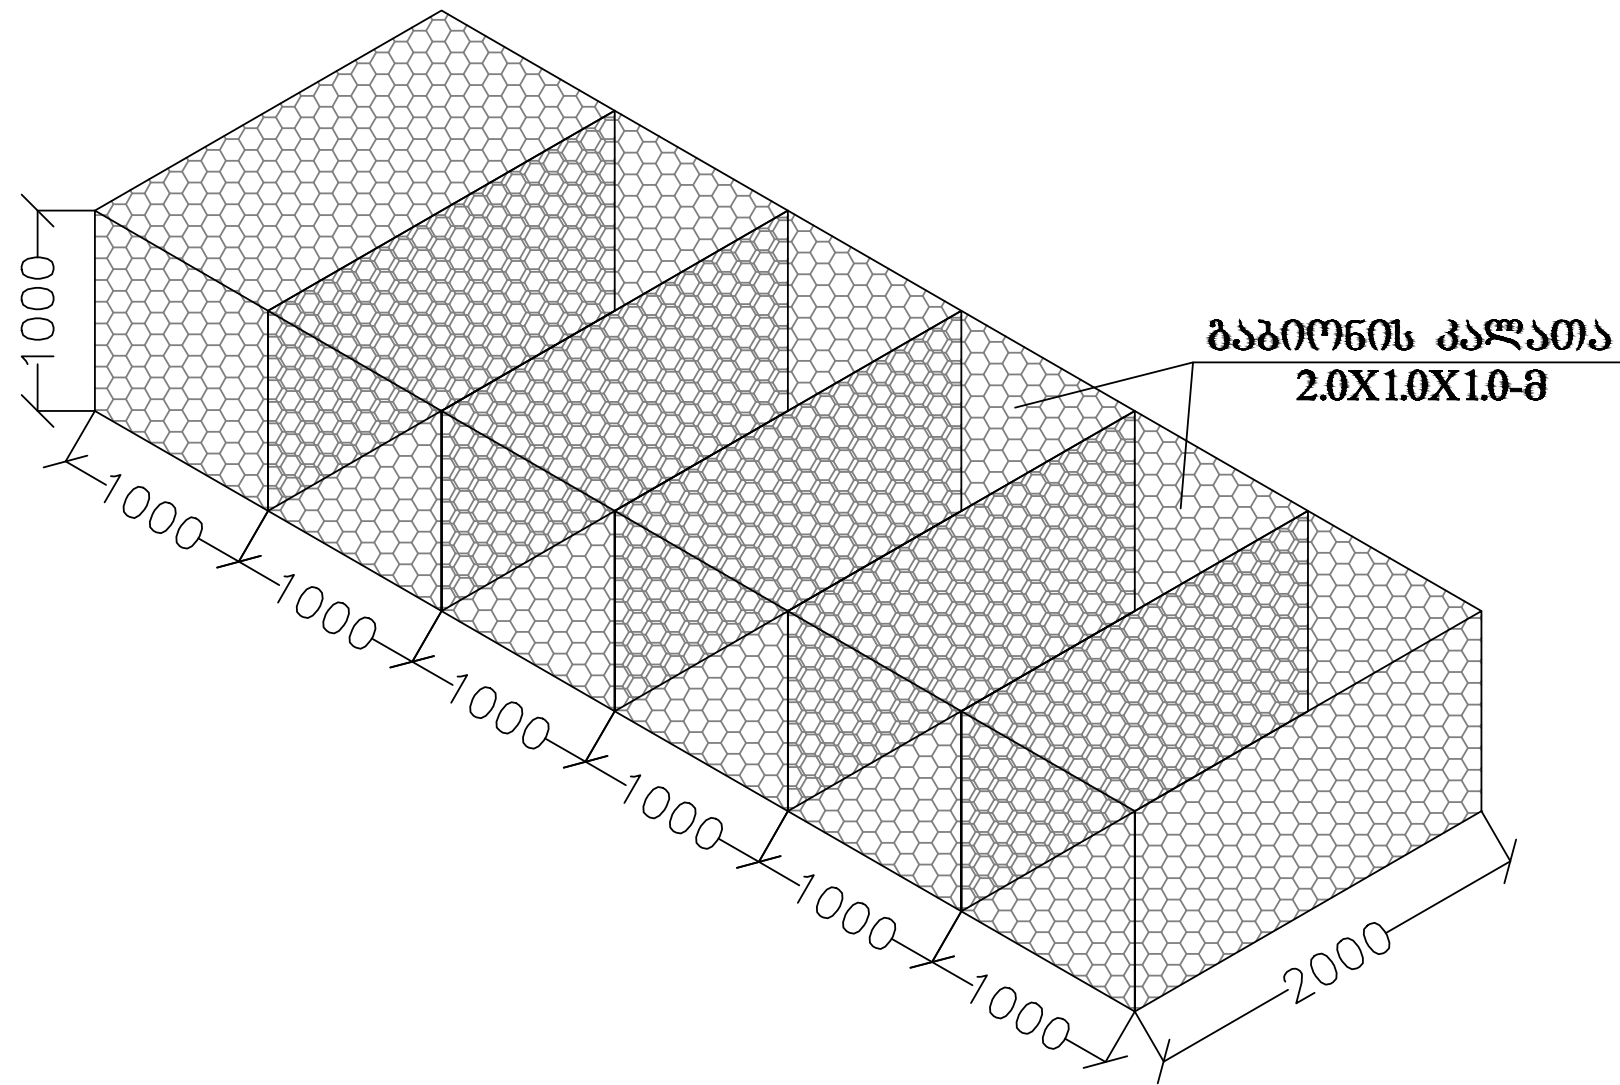

	შპს „მშენბუნა“ ბუთის რ-60 ს/მზ. ტოტოტა ს/კ 417893435. ტელ: 598 380 774 email: mshengrup@gmail.com		ლენტეხის მუნიციპალიტეტში ზემოანის ქ. ოღუბ ლა გონა ლიპარტელიანების სახლიან ღამხვი კვლას მიუყობის პროექტი	
	საკრომეტო ბაბიონის III იარუსზე კალათების ბანლაგების სქემა		საკრომეტო	
დიმიტრი 801. 06306260	ნ. ლაშვი თ. ზაზაძე			ფურცელი A3 N10
			ლენტეხის მუნიციპალიტეტის მერია	მარტაბი თარიღი 2020