



ხიდის განივი პროფილი

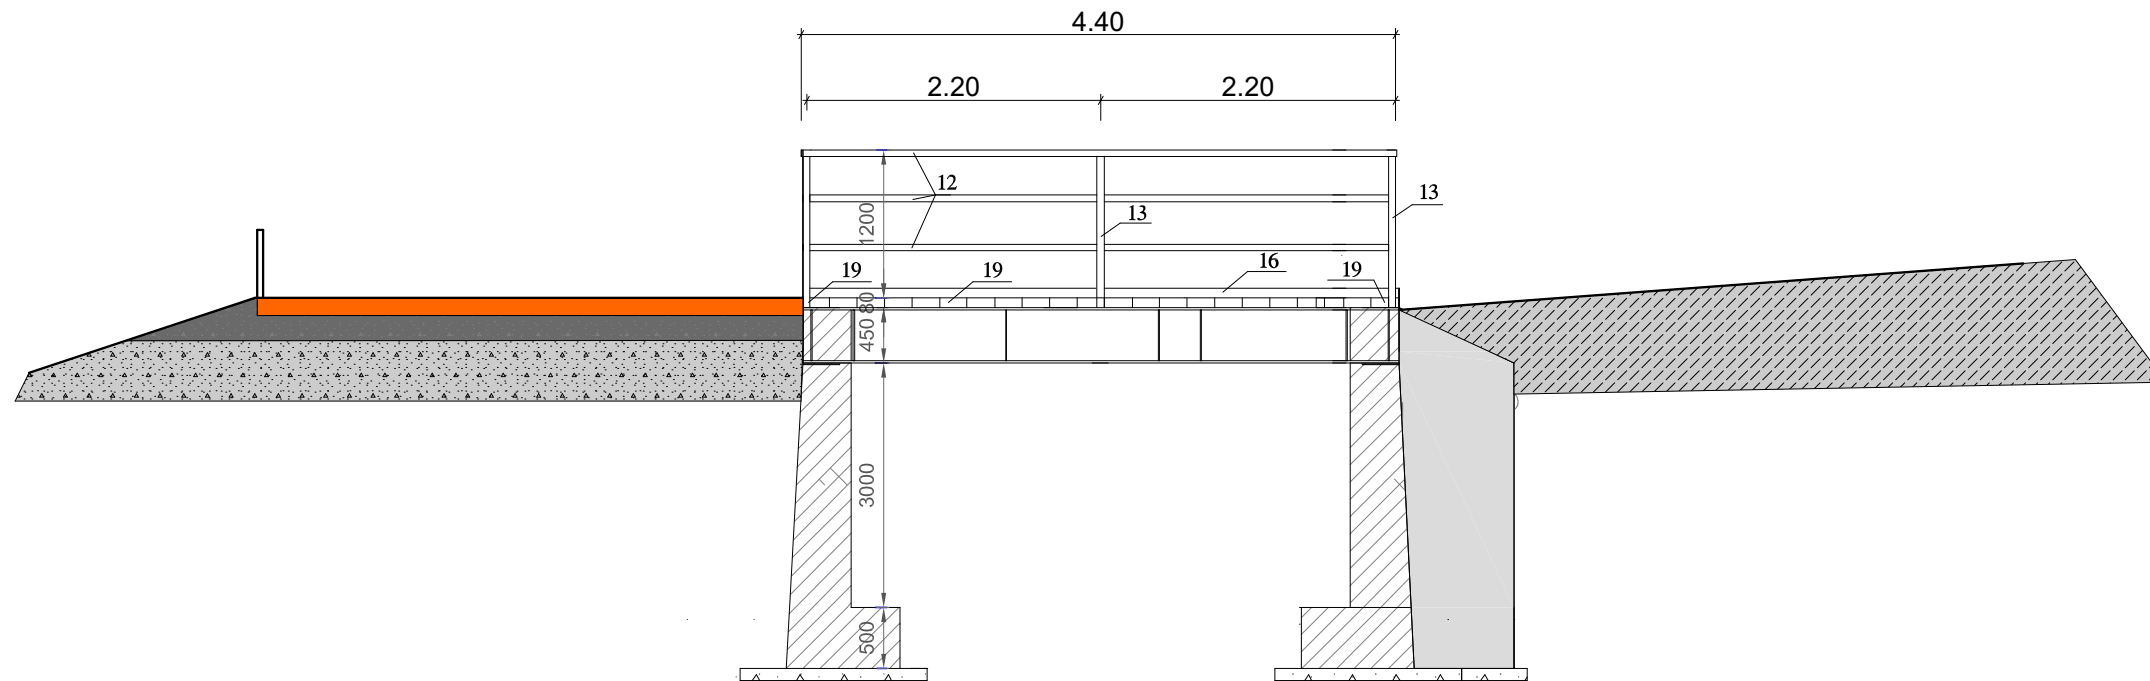

 შპს „მშენჯინა“ გომის რ-ში სოფ. თორღოლა ს/კ 417893435, ტელ: 598 380 774 email: mshengroup@gmail.com	ლენტეხის მუნიციპალიტეტში სოფ. ჯვუღიძერში სახელმწიფო პარკის განვითარების და სანიაღვრე დაგეგმვის პროექტის მოწყობის პროექტი	
	შიდაგეგმვის დოკუმენტი	
დამკვეთი შპს „მშენჯინა“	ავტორი ი. ჯანაშია	ფურცელი A3 №3
ლენტეხის მუნიციპალიტეტის მშენი		თარიღი 2020