



განივი კავშირისა და მონოლითური რკ/ბეტ. ბურჯის
განლაგების გრძივი ჭრილი
ჭრილი III-III

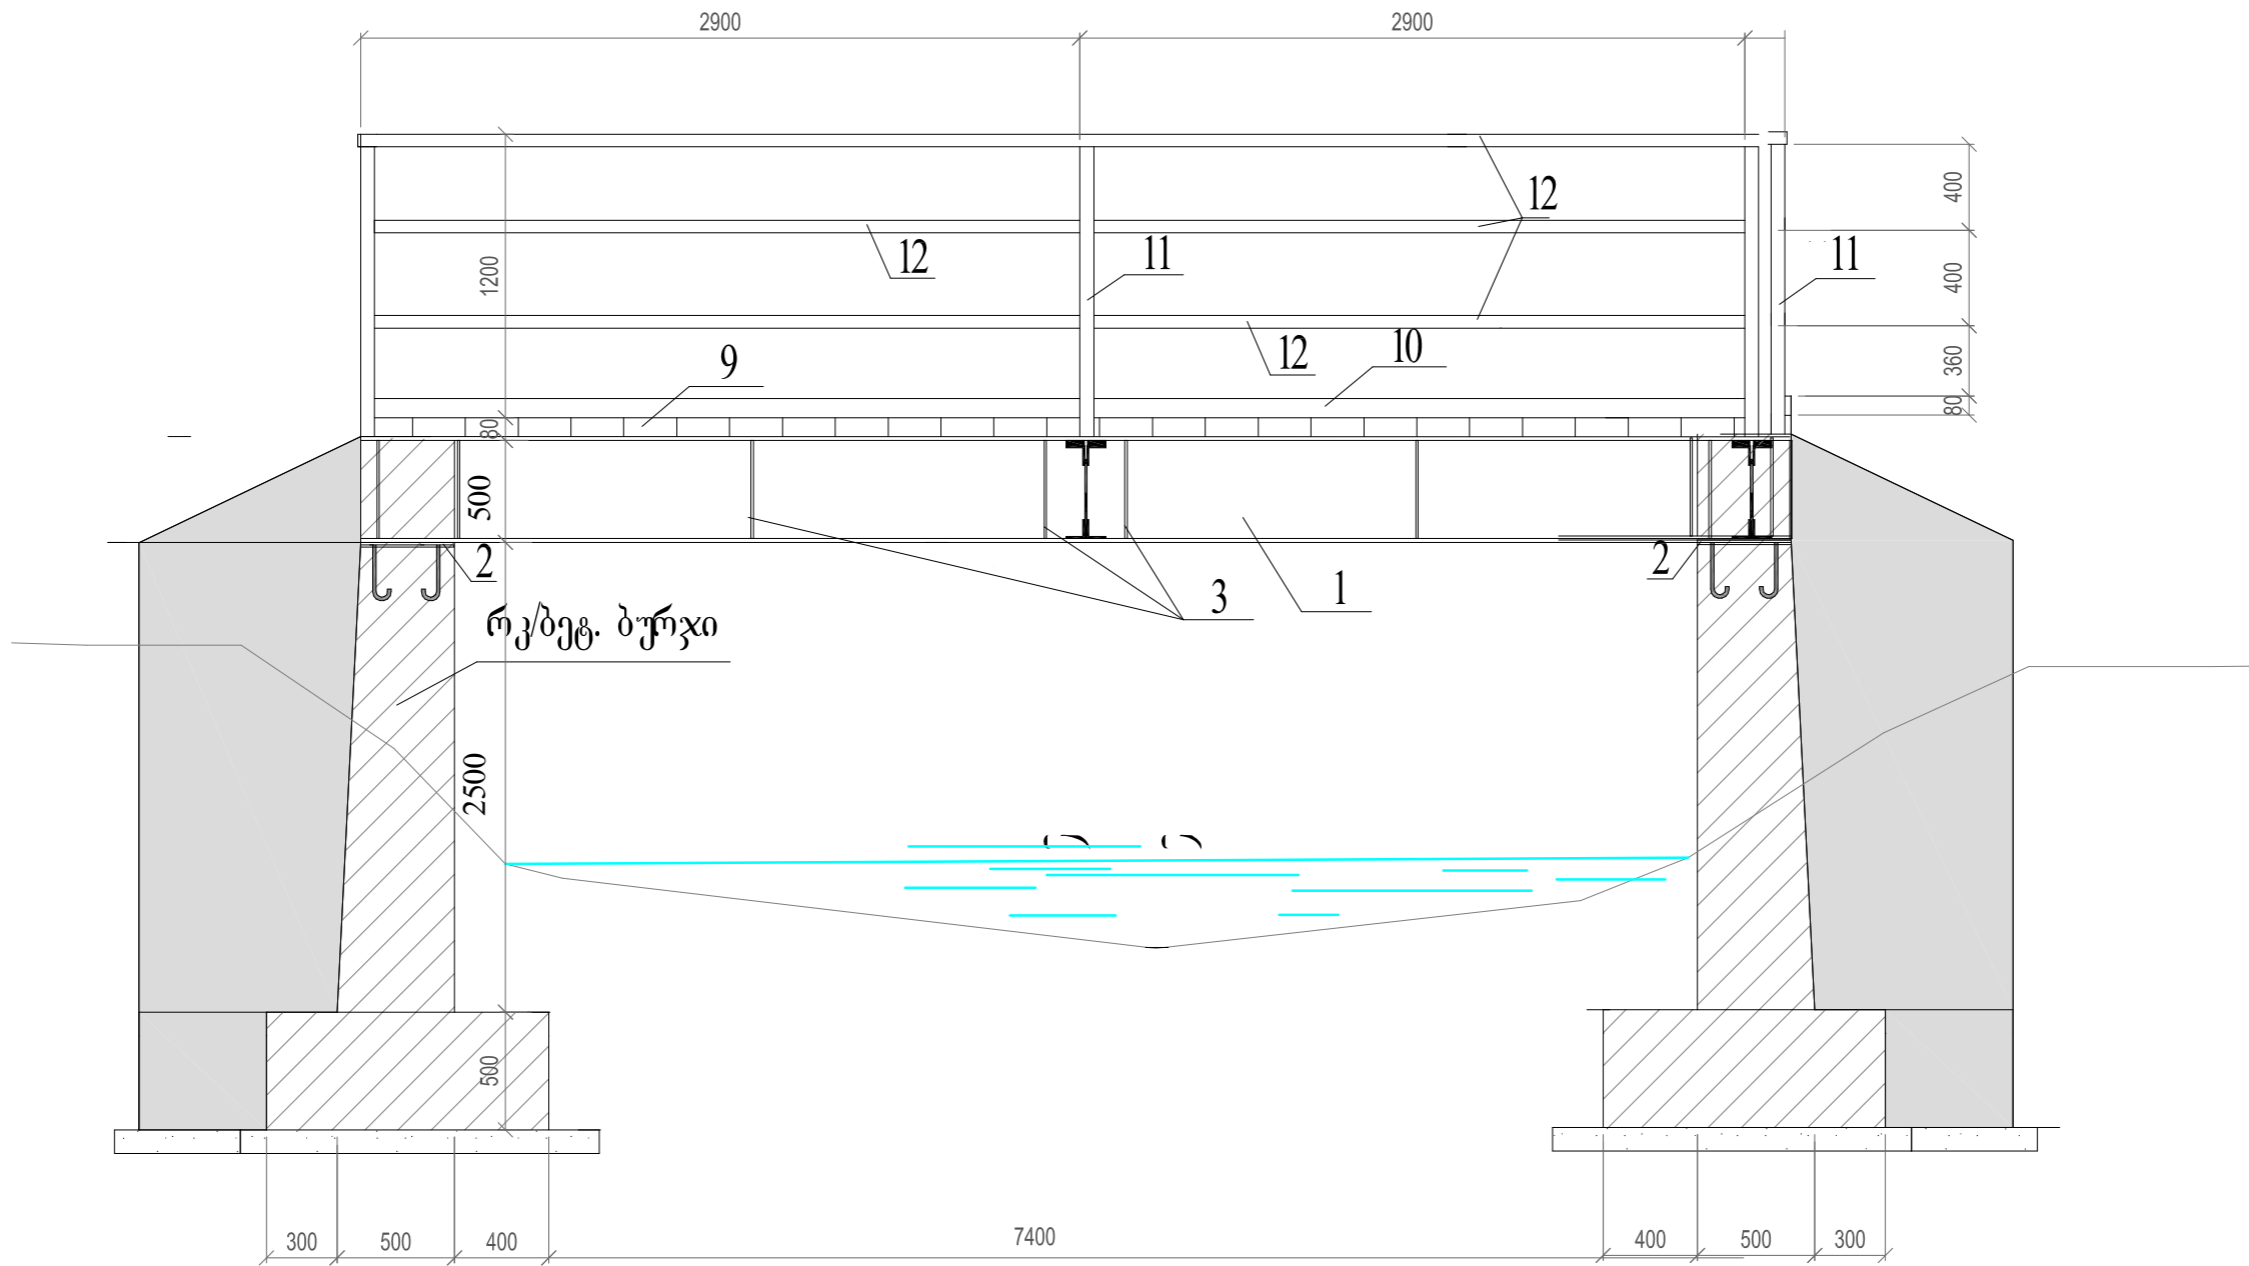

	შპს „მშენბუნა“ ბიზნის ცენტრი, თბილისი ს/კ 417893435, ტელ: 598 380 774 email: mshengrupi@gmail.com		ლენტეხის მუნიციპალიტეტში სოფ. ჯეჯეში სახლი პარასკეპლისა და სანიაღვრე რამდენიმე კულის მოწყობის პროექტი	
	შიდაგანაკვეთილი ძეგლის პა			ფურცელი A3
დირექტორი შთ. 06306360	ნ. ლავანი თ. ჯავახიძე	არქიტექტორი	№6	თარიღი 2020
ლენტეხის მუნიციპალიტეტის მერია			მკვლევარი	თარიღი