


# დასახლება საბუროში გამოსაცვლელი წყალსადენის მილების სქემა

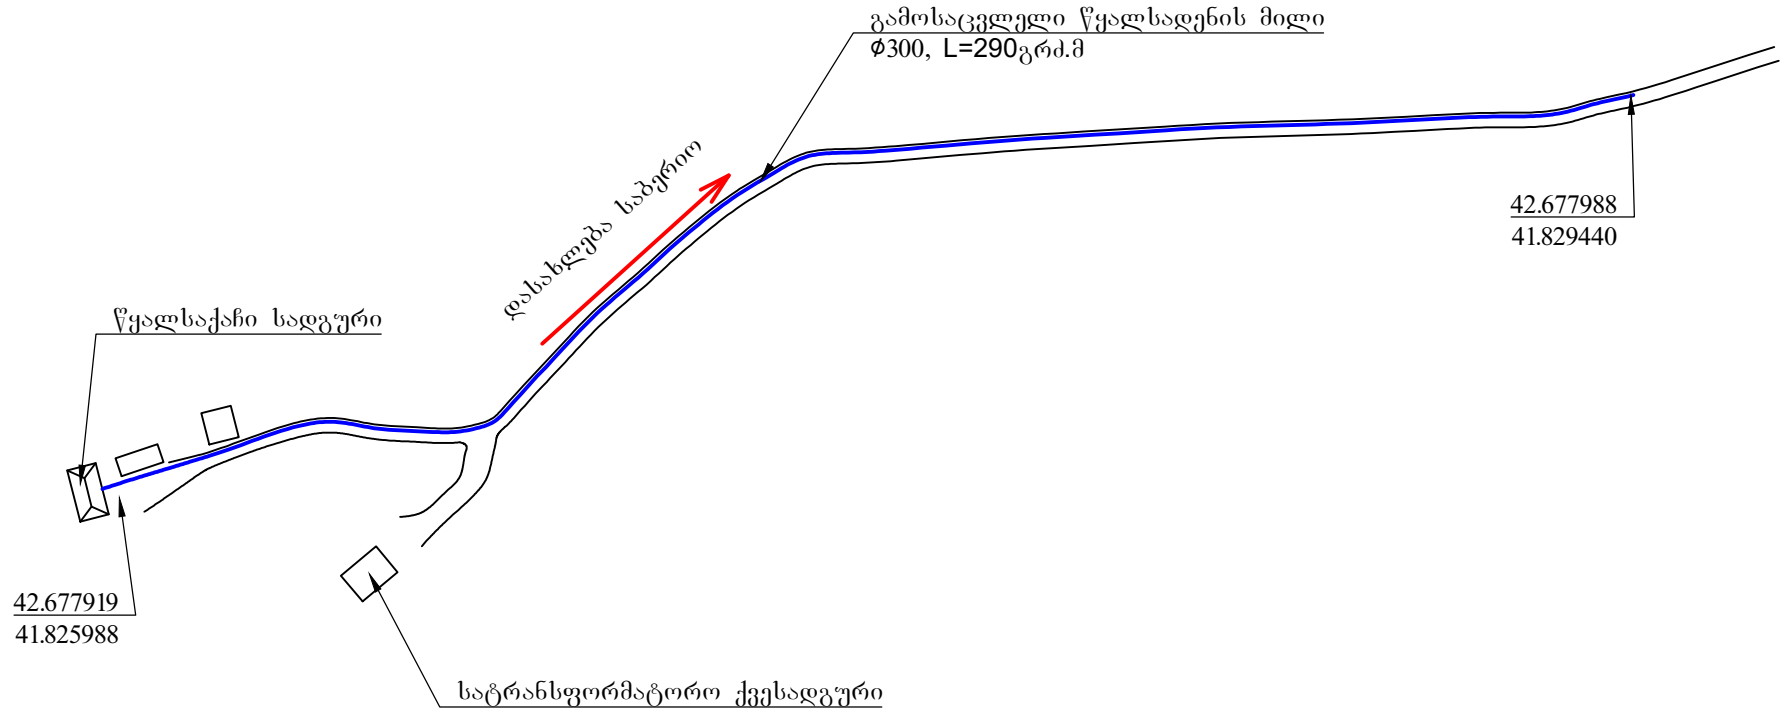

## მილის გრუნტში განთავსების სქემა სქემა

