

LLC. „vega+“  
city batumi kldiashvilis street. №6

l.imedadze@mail.ru  
(+995) 568 188 383

შპს. „ვეგა+“  
ქ. ბათუმი კლდიაშვილის ქ. №6

ლანჩხუთის მუნიციპალიტეტის სოფელ ლესაში (კორეას უბანი) არსებული სამანქანო  
ხიდის რეაბილიტაცია

მისამართი: ლანჩხუთი. სოფელი ლესა

დამკვეთი: ლანჩხუთის მუნიციპალიტეტი

დირექტორი:



ლ. იმედაძე

ბათუმი 2021



ფოტომასალა



|                |             |
|----------------|-------------|
| ბათუმი 2018 წ. | ფორმატი A-3 |
| დაკვეთა №      |             |

შპს „ვეგა“



ემსპლიკაცია

პირობითი აღნიშვნები

პროექტის სახელწოდება

ღანჩუთის მუნიციპალიტეტის სოფელ ღუშაში  
(კორეას უბანი) არსებული სამანქანო ხიდის  
რეაბილიტაცია  
მისამართი: ღანჩუთი. სოფელი ღუშა  
დამკვეთი: ღანჩუთის მუნიციპალიტეტი

| თანამდებობა  | გვარი      | ხელმოწერა  | თარიღი  |
|--------------|------------|------------|---------|
| დირექტორი    | ლ. იმედაძე |            |         |
| კონსტრუქტორი | ა ნიჟარაძე |            |         |
|              |            |            |         |
|              |            |            |         |
| მასშტაბი     | 1:200      | ფოტომასალა |         |
| თარიღი       | 21.06.2021 |            |         |
| სტადია       |            | ფურცლები   | ფურცელი |
|              |            |            | კ-2     |

სიტუაციური გეგმა

ბათუმი 2017 წ.

ფორმატი A-3

ლაკვეთა №

შპს „ვეგა“

VEGA

ემსპლიკაცია

პირობითი აღნიშვნები

პროექტის სახელწოდება

ლანხუთის მუნიციპალიტეტის სოფელ ლანხუთში (კორეას უბანი) არსებული სამანქანო ხიდის რეაბილიტაცია

მისამართი: ლანხუთი. სოფელი ლანხუთი

დამკვეთი: ლანხუთის მუნიციპალიტეტი

თანამდებობა

გვარი

სტამპი

თარიღი

დირექტორი

ლ. იმედაძე

კონსტრუქტორი

ვასუტაბი

1:2000

სიტუაციური გეგმა

თარიღი

21.06.2021

სტადია

ფურცლები

ფურცელი

კ-3

საპროექტო ხიდი

Леса

Jurukveti  
ჯურუკვეთი

Etseri  
ეტსერი

Kvemo Chibati  
ქვემო ჩიბათი

Gvimralauri  
გვიმრალაური

Ланхути  
ლანხუთი

Archeuli  
არჩეული

Zemo Chibati  
ზემო ჩიბათი

Chala  
ჭალა


Machkhvareti  
მანხვარეთი

Junmere  
ჯუნმერე

Baghleti  
ბაღლეთი

Ninoshvili  
ნინოშვილი

ტოპოგრაფიული საფუძველი

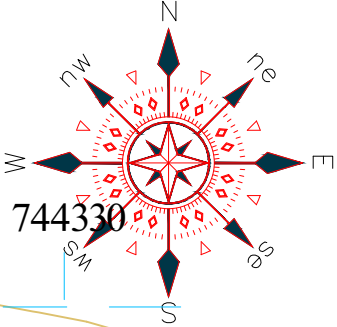

ბათუმი 2018 წ.  
ფაქვითი №


ემსპლიკაცია

პირობითი აღნიშვნები

პროექტის სახელწოდება

ლანჩხუთის მუნიციპალიტეტის სოფელ ღმრსაში  
(კორეას უბანი) არსებული სამანქანო ხიდის  
რეაბილიტაცია  
მისამართი: ლანჩხუთი. სოფელი ღმრსა  
დამკვეთი: ლანჩხუთის მუნიციპალიტეტი

| თანამდებობა  | გვარი      | ხელმოწერა                 | თარიღი  |
|--------------|------------|---------------------------|---------|
| დირექტორი    | ლ. იმედაძე |                           |         |
| კონსტრუქტორი |            |                           |         |
|              |            |                           |         |
|              |            |                           |         |
| მასშტაბი     | 1:200      | ტოპოგრაფიული<br>საფუძველი |         |
| თარიღი       | 21.06.2021 |                           |         |
| სტადია       |            | ფურცლები                  | ფურცელი |
|              |            |                           | კ-4     |

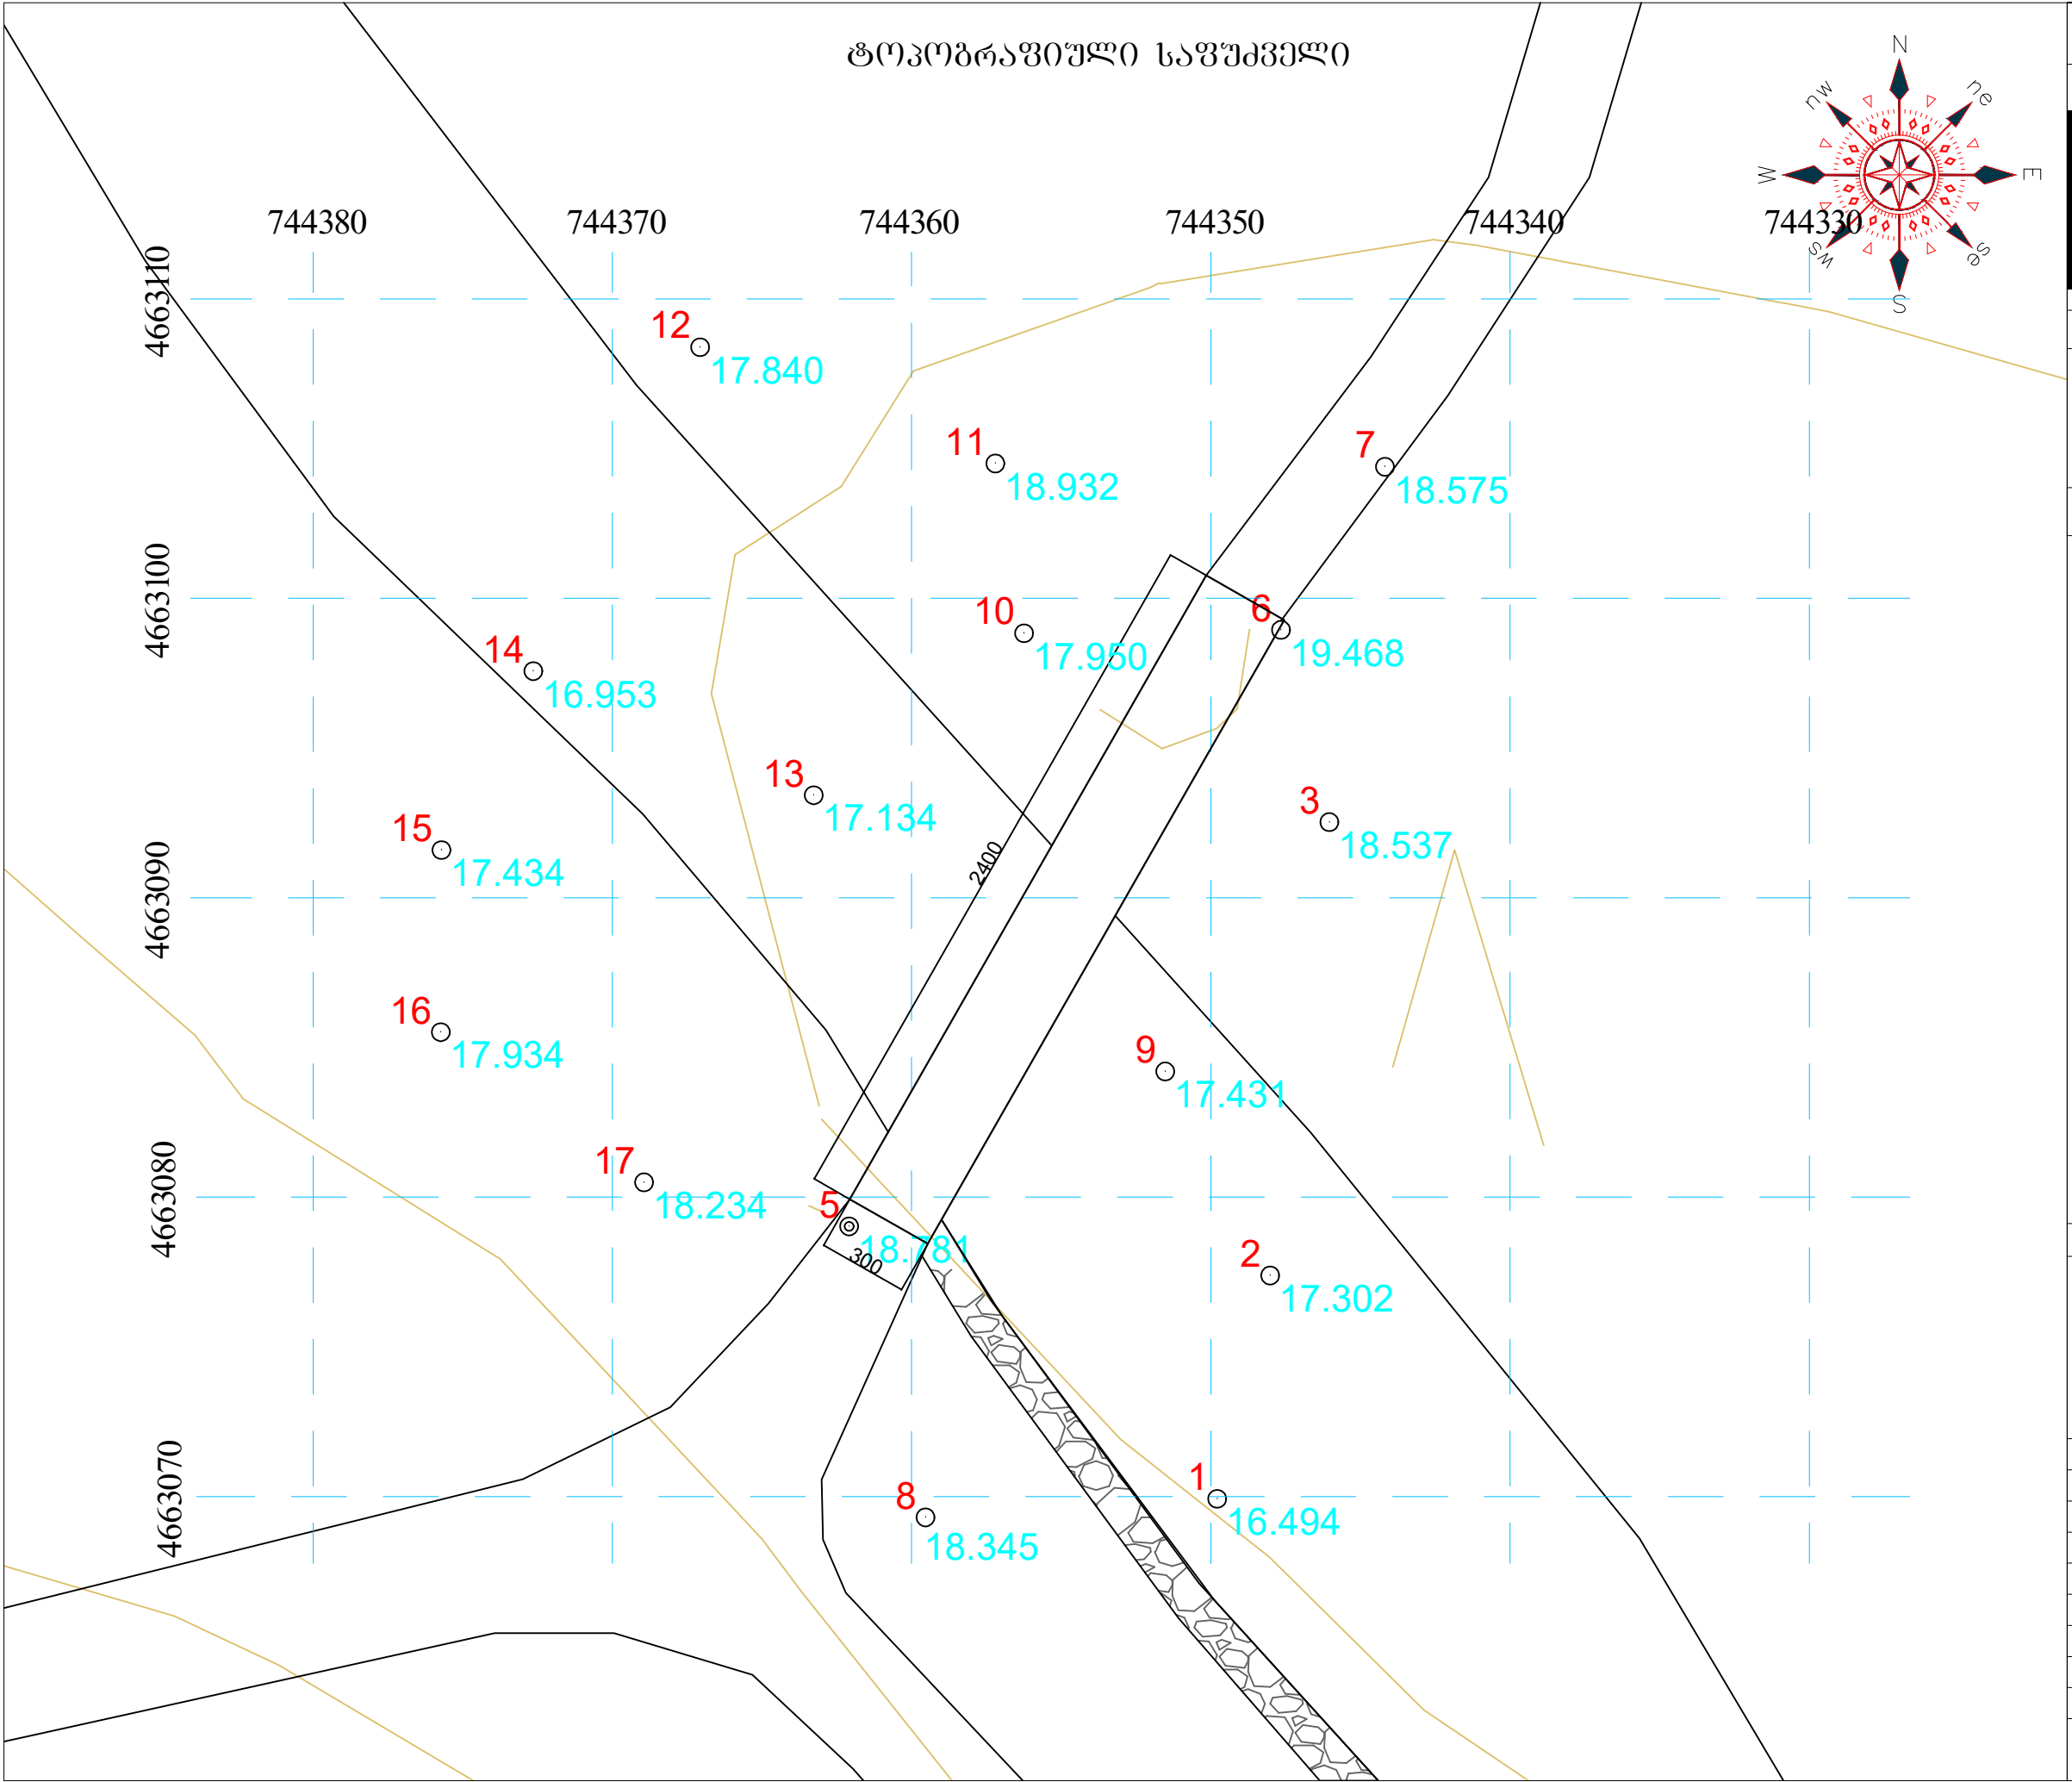



ბათუმი 2018 წ.

ფაგვერტი №

ფორმატი A-3

შპს „ვეგა“




ექსპლიკაცია

შენიშვნა


პროექტის სახელწოდება

ღანწხუთის გუნდვიკალიტეტის სოფელ ღუზაში (კორეას უბანი) არსებული სამაგანო ხიდის რეაბილიტაცია  
მისამართი: ღანწხუთი, სოფელი ღუზა  
ფაგვერტი: ღანწხუთის გუნდვიკალიტეტი


|              |            |                    |                                                                                       |
|--------------|------------|--------------------|---------------------------------------------------------------------------------------|
| თანამდებობა  | გვარი      | ხელმოწერა          | თარიღი                                                                                |
| დირექტორი    | ლ. ივლიაძე |                    |  |
| კონსტრუქტორი |            |                    |                                                                                       |
|              |            |                    |                                                                                       |
|              |            |                    |                                                                                       |
|              |            |                    |                                                                                       |
| მასშტაბი     | 1:200      | ხიდის გრძივი ჰრილი |                                                                                       |
| თარიღი       | 21.06.2021 |                    |                                                                                       |
| სტადია       |            | ფურცლები           | ფურცელი                                                                               |
|              |            |                    | კ-6                                                                                   |

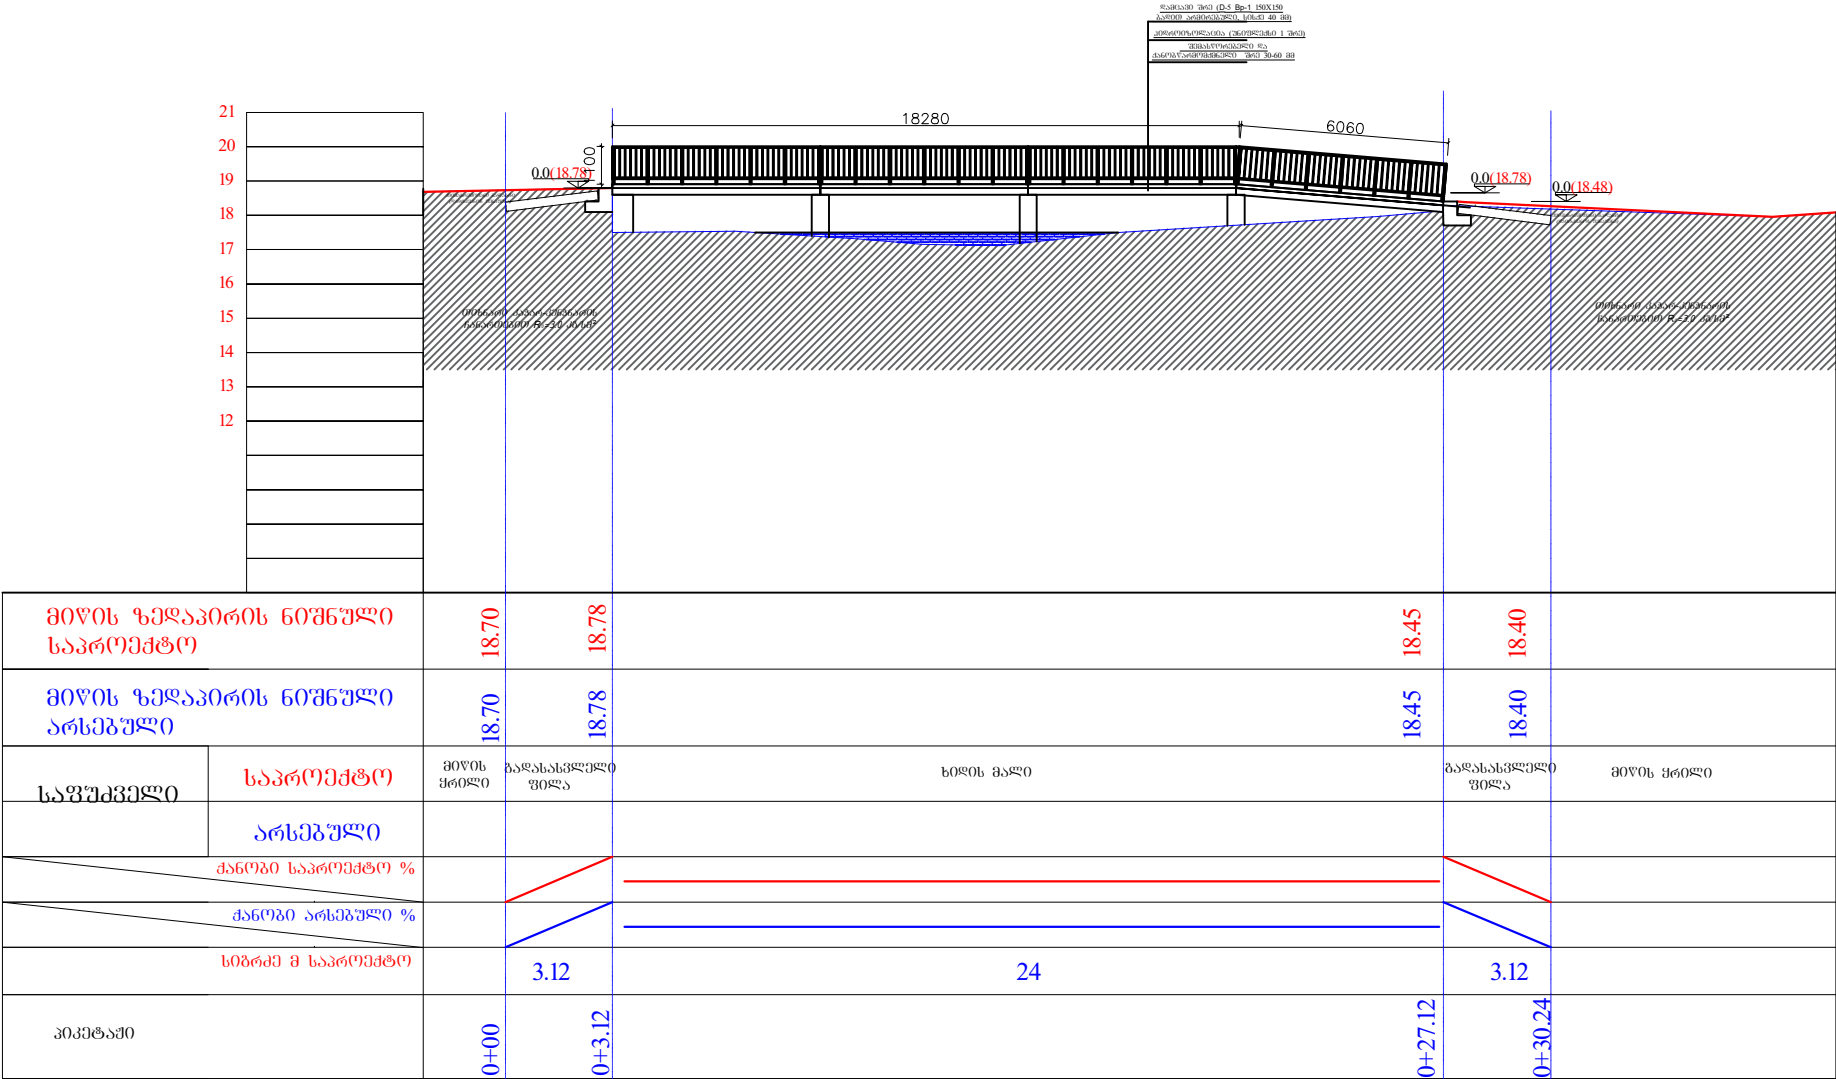


ჰრილი 1 - 1

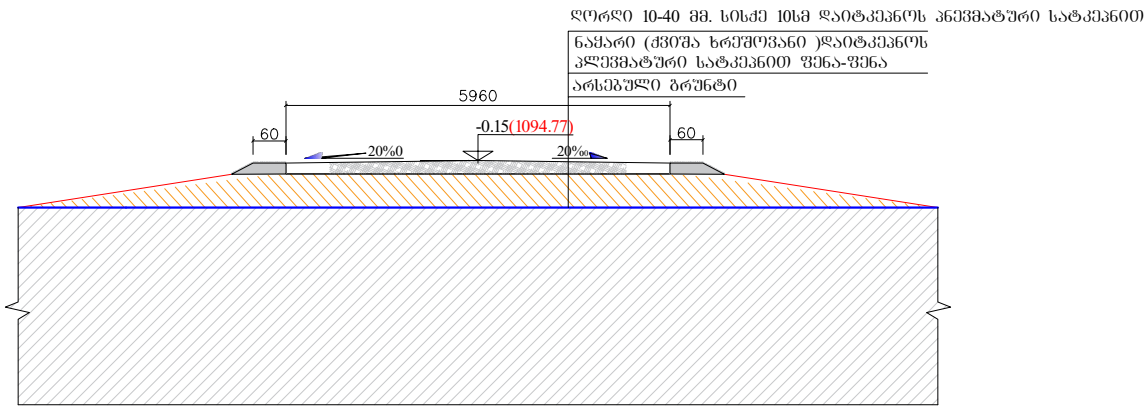

## ხიდის ფასადი

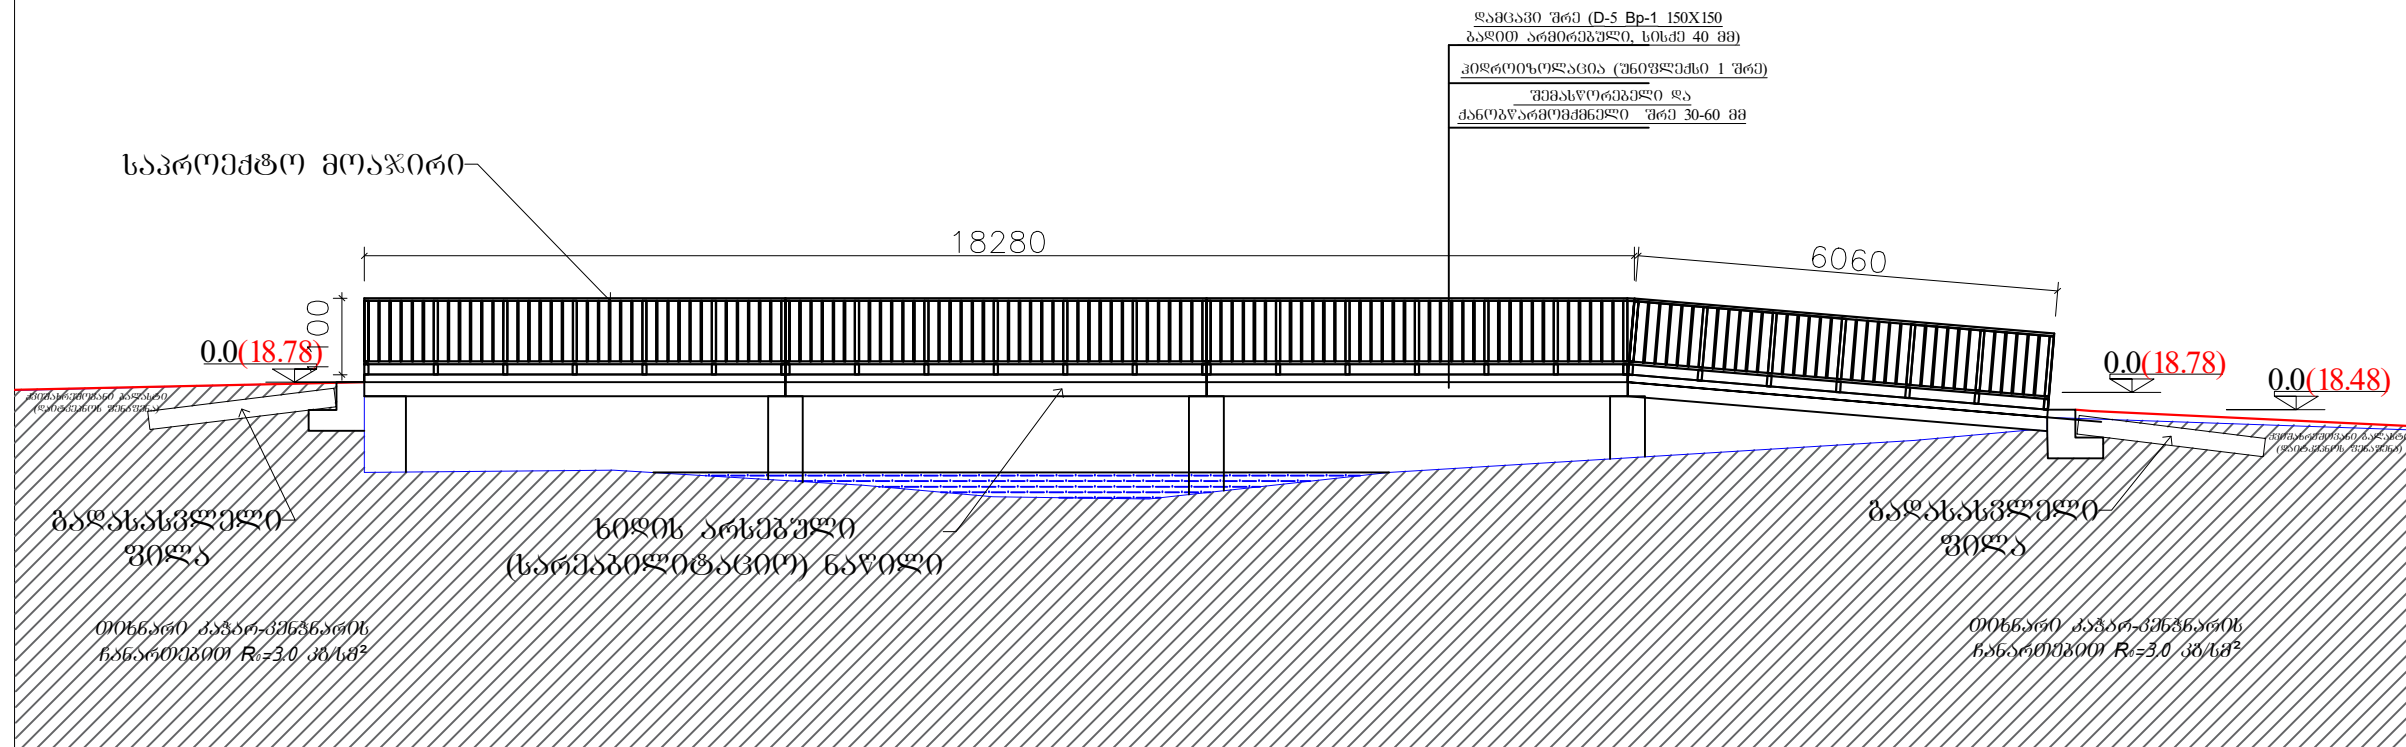


|   |             |                                                                                       |         |
|---|-------------|---------------------------------------------------------------------------------------|---------|
| ბათუმში 2018 წ.   |             | ფორმატი A-3                                                                           |         |
| დამკვეთი №   |             |                                                                                       |         |
| შპს „ვეგა“   |             |                                                                                       |         |
|   |             |                                                                                       |         |
| მქსელიკაცია   |             |                                                                                       |         |
|   |             |                                                                                       |         |
| შენიშვნა   |             |                                                                                       |         |
|   |             |                                                                                       |         |
| <p>პროექტის სახელწოდება</p> <p>ღანჩხუთის მუნიციპალიტეტის სოფელ ღუშაში (კორპუსი უბანი) არსებული სამაგისტრო ხიდის რეაბილიტაცია</p> <p>მისამართი: ღანჩხუთი, სოფელი ღუშა</p> <p>დამკვეთი: ღანჩხუთის მუნიციპალიტეტი</p> |             |                                                                                       |         |
| თანამდებობა   | გვარი       | ხელმოწერა                                                                             | თარიღი  |
| დირექტორი   | ლ. იმედაძე  |  |         |
| კონსტრუქტორი   | ა. ნიშანაძე |                                                                                       |         |
|   |             |                                                                                       |         |
|   |             |                                                                                       |         |
|   |             |                                                                                       |         |
| მასშტაბი   | 1:100       | ხიდის ფასადი                                                                          |         |
| თარიღი   | 21.06.2021  |                                                                                       |         |
| სტადია   |             | ფურცლები                                                                              | ფურცელი |
|   |             |                                                                                       | კ-7     |

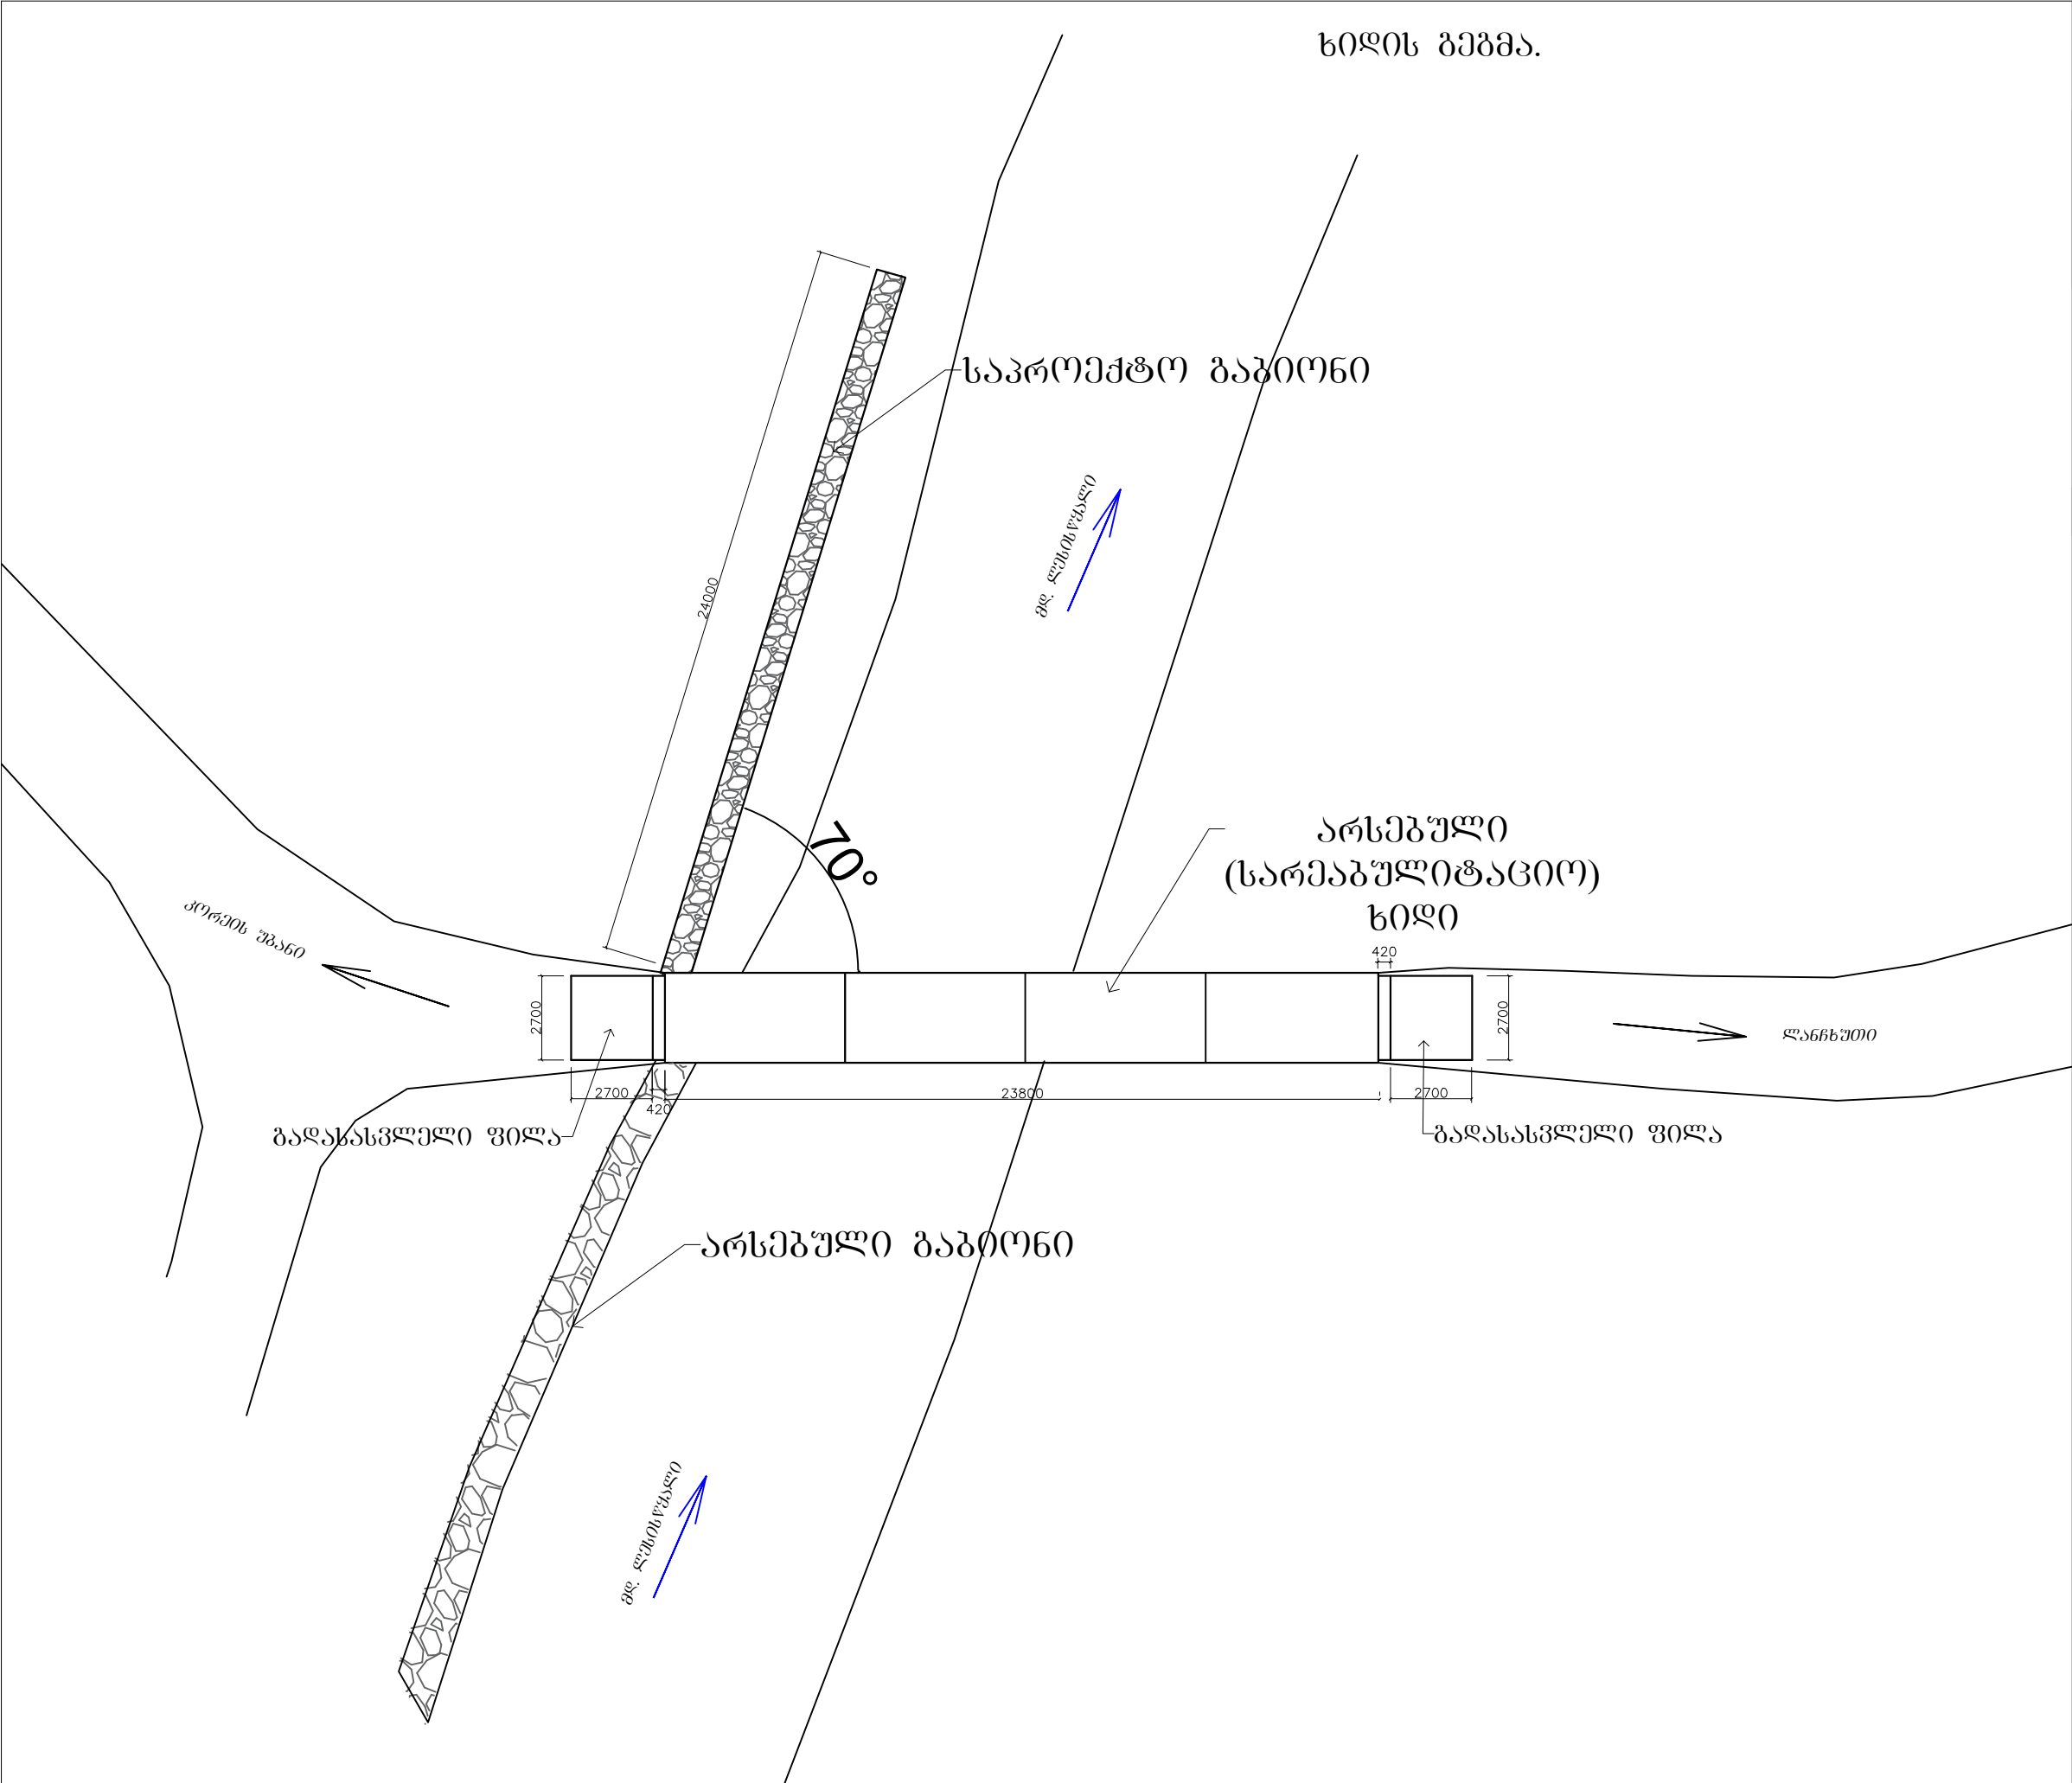


|                                                                                     |  |             |  |
|-------------------------------------------------------------------------------------|--|-------------|--|
| გათუქი 2018 წ.                                                                      |  | ფორმატი A-3 |  |
| დაკვეთა №                                                                           |  |             |  |
| შპს „ვეგა“                                                                          |  |             |  |
|  |  |             |  |
| ემსპლიკაცია                                                                         |  |             |  |
|                                                                                     |  |             |  |
| შენიშვნა                                                                            |  |             |  |
|                                                                                     |  |             |  |
|                                                                                     |  |             |  |
მარცხენა გურჯის გადასასვლელი ფილის საჰაერო ნახაზი

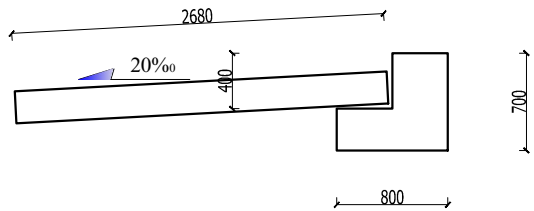

გადასასვლელი ფილის  
არმირების სქემა

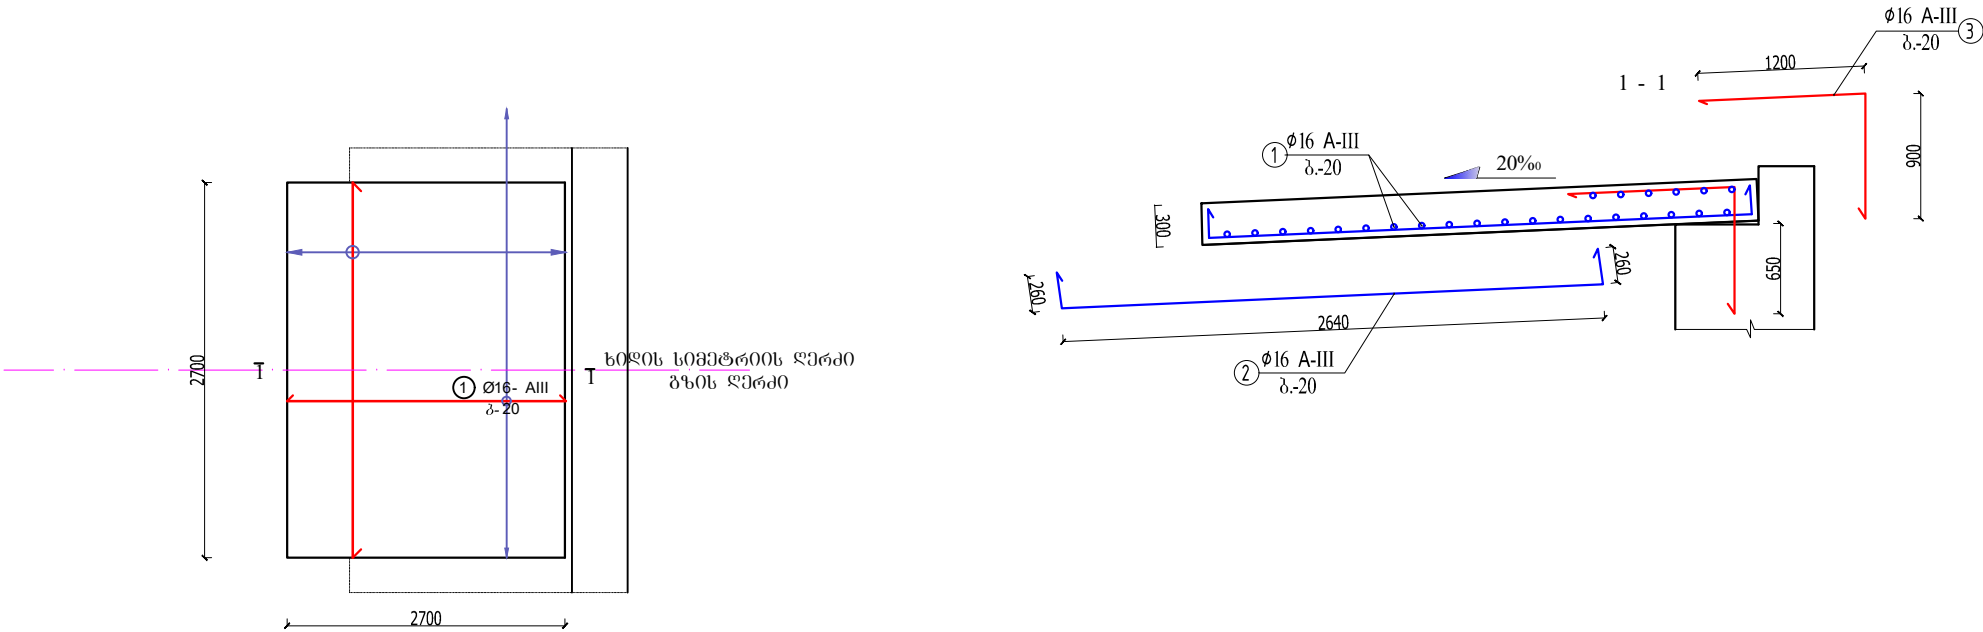

| გადასასვლელი ფილი არმატურის ამოკრება და სპეციფიკაცია (1 ცალზე) |                       |                     |                  |                     |                           |                |                   |                                               |
|----------------------------------------------------------------|-----------------------|---------------------|------------------|---------------------|---------------------------|----------------|-------------------|-----------------------------------------------|
| პოზ.                                                           | ღეროს<br>დიამეტრი, მმ | ღეროს<br>სიგრძე, მმ | რადიუსი,<br>ცალი | საერთო<br>სიგრძე, მ | 1 ბრძ. / 1 ც.<br>წონა, კგ | საერთო<br>წონა | შენიშვნა          | გამტენი B25; W8; F300 -<br>2.2მ³-2 ცალი 4.4მ³ |
| 1                                                              | Ø16; AIII             | 2650                | 25               | 66.25               | 1.578                     | 104.54         | ГОСТ P 52544-2006 |                                               |
| 2                                                              | Ø16; AIII             | 3260                | 25               | 81.50               | 1.5780                    | 128.61         | ГОСТ P 52544-2006 |                                               |
| 3                                                              | Ø16; AIII             | 2100                | 25               | 52.50               | 1.5780                    | 82.85          | ГОСТ P 52544-2006 |                                               |
| ჯამი - AIII                                                    |                       |                     |                  |                     |                           | 315.99         |                   |                                               |
| შესაბრავი მავთული, გადაბმები და გადანაჭრები - 10 %             |                       |                     |                  |                     |                           | 31.60          |                   |                                               |
| სულ - AIII                                                     |                       |                     |                  |                     |                           | 347.59         |                   |                                               |
| 2 ცალი                                                         |                       |                     |                  |                     |                           | 695.19         |                   |                                               |

ბათუმი 2018 წ.

ფორმატი A-3

ლაკვეთა №

ექსპლიკაცია

პირობითი აღნიშვნები

პროექტის სახელწოდება



ღანჩუთის მუნიციპალიტეტის სოფელ ღმესაში (კორეას უბანი) არსებული სამანქანო ხიდის რეაბილიტაცია

მისამართი: ღანჩუთი. სოფელი ღმესა


დამკვეთი: ღანჩუთის მუნიციპალიტეტი

|              |            |                                               |         |
|--------------|------------|-----------------------------------------------|---------|
| თანამდებობა  | გვარი      | ხელმოწერა                                     | თარიღი  |
| დირექტორი    | ლ. იმედაძე |                                               |         |
| პრინციპალური |            |                                               |         |
|              |            |                                               |         |
|              |            |                                               |         |
|              |            |                                               |         |
| მასშტაბი     | 1:100      | მარცხენა გურჯის წამოიქმველის არმირების ნახაზი |         |
| თარიღი       | 21.06.2021 |                                               |         |
| სტადია       |            | ფურცლები                                      | ფურცელი |
|              |            |                                               | კ-9     |


ხილის მოაჯირების მოწყობის გეგმა

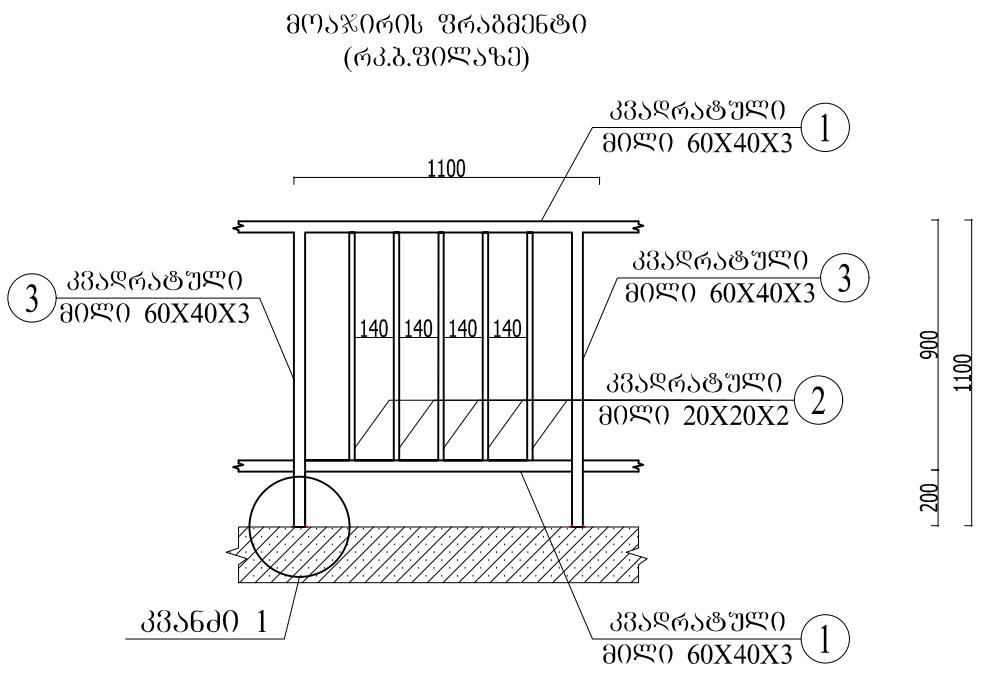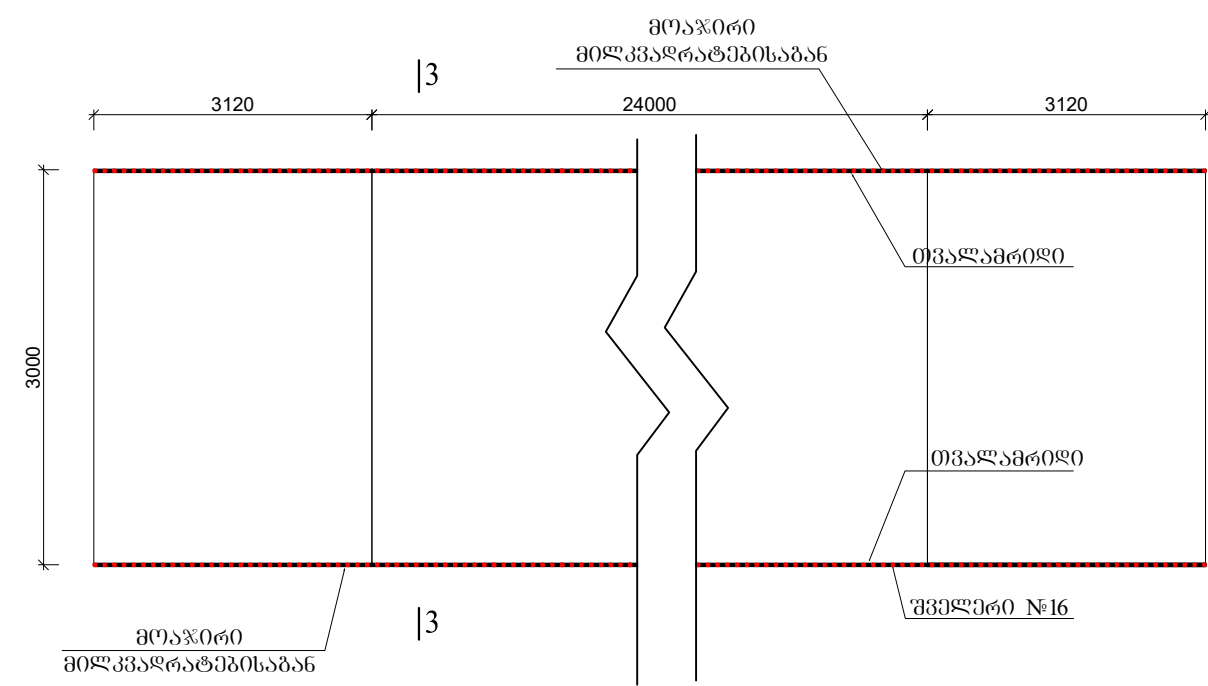

კვანძი 1

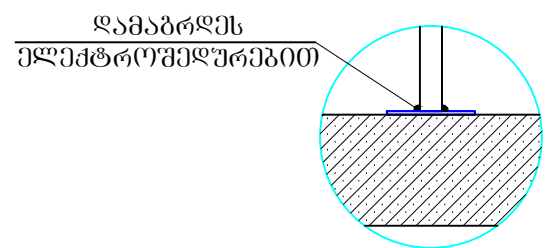

| მოაჯირის ჩასატანებელი დეტალის მასალათა ამოკრეფა და სპეციფიკაცია (1 ცალზე) / Specification of Embedded Parts of Railing (per unit) |   |               |                                    |                       |               |                     |              |                   |
|---|---|---------------|------------------------------------|-----------------------|---------------|---------------------|--------------|-------------------|
| ელემენტის<br>დასახელება/Element name                                                                                              | № | ესკიზი/sketch | განვიკვეთი, მმ/Lateral section, mm | სიგრძე, მმ/Length, mm | რაოდენობა/Qty | მასა, კგ/Weight, kg |              | შენიშვნა/Note     |
|   |   |               |                                    |                       |               | 1 პ/ცალი            | საერთო/total |                   |
| საანკერის<br>დაფა/anchor board   | 1 |               | 100x100x12                         | -----                 | 1             | 2,15                | 2.15         | ГОСТ 14637-89     |
| საანკერის<br>ღერო/Anchor beam   | 2 |               | Ø16                                | 150                   | 4             | 0,25                | 1.00         | ГОСТ P 52544-2006 |
| ჯამი -   |   |               |                                    |                       |               |                     | 3.15         |                   |
| Welding Joints and Cutoffs - 5 % -/შედულების ნაკვეთი და გადანაკვეთი - 5 % -                                                       |   |               |                                    |                       |               |                     | 0.16         |                   |
| total /სულ -   |   |               |                                    |                       |               |                     | 3.31         |                   |
| 28 პ/ცალი -   |   |               |                                    |                       |               |                     | 92.6100      |                   |

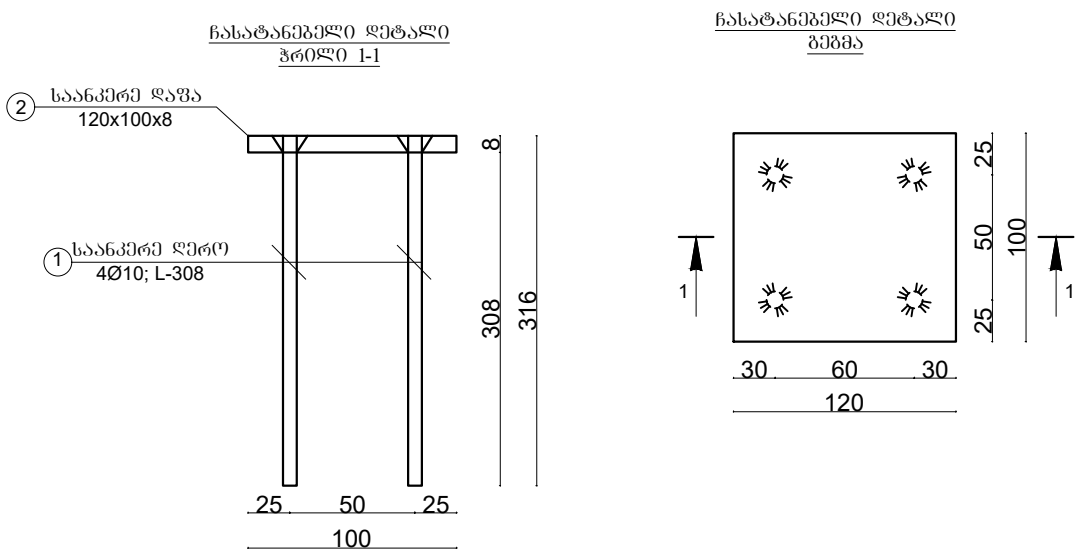

ბათუმი 2018 წ.  
დაკვეთა №

ფორმატი A-3

შპს „ვეგა“

ექსპლიკაცია

შენიშვნა

პროექტის სახელწოდება

ღანჩხუთის მუნიციპალიტეტის სოფელ ღმესაში (კორეას უბანი) არსებული საბანძანე ხილის რეაბილიტაცია  
მისამართი: ღანჩხუთი. სოფელი ღმესა  
დამკვეთი: ღანჩხუთის მუნიციპალიტეტი

|              |            |                                 |         |
|--------------|------------|---------------------------------|---------|
| თანამდებობა  | გვარი      | ხელმოწერა                       | თარიღი  |
| დირექტორი    | ლ. იმედაძე |                                 |         |
| პრინციპალური |            |                                 |         |
|              |            |                                 |         |
|              |            |                                 |         |
|              |            |                                 |         |
| მასშტაბი     | 1:100      | ხილის მოაჯირების მოწყობის გეგმა |         |
| თარიღი       | 21.06.2021 |                                 |         |
| სტადია       |            | ფურცლები                        | ფურცელი |
|              |            |                                 | კ-10    |

|   |            |                |                                       |  |                                                    |  |
|---|------------|----------------|---------------------------------------|--|----------------------------------------------------|--|
|   |            | ბათუმი 2018 წ. | ფორმატი A-3                           |  |                                                    |  |
|   |            | დაკვეთა №      | <div>შპს „ვეგა“</div> <div>VEGA</div> |  |                                                    |  |
| შპს „ვეგა“   |            |                |                                       |  |                                                    |  |
| ექსპლიკაცია   |            |                |                                       |  |                                                    |  |
| პირობითი აღნიშვნები   |            |                |                                       |  |                                                    |  |
| <div><div>ბაბიონის ჭეშთი 1X2X1.</div><div>ბაბიონის ჭეშთი 1X1.5X1.</div><div>ბაბიონის ჭეშთი 1X2X1.</div><div>ბაბიონის ლეიბი 3X2X0.3.</div><div><div><div><div>1500</div><div>1000</div></div><div><div>1000</div><div>1000</div><div>1000</div><div>300</div></div><div><div>2000</div><div>3000</div></div></div><div><div>-0.40(18.38)</div><div>-1.40(17.38)</div><div>-2.40(16.38)</div><div>-3.40(15.38)</div><div>-3.70(15.08)</div></div></div></div> <div><div>ბაბიონის ლეიბი 3X2X0.3. 6 ცალი</div><div>ბაბიონის ჭეშთი 1X2X1. 9 ცალი</div><div>ბაბიონის ჭეშთი 1X1.5X1. 18 ცალი</div></div> |            |                |                                       |  |                                                    |  |
| პროექტის სახელწოდება   |            |                |                                       |  |                                                    |  |
| <div>ლანჩხუთის მუნიციპალიტეტის სოფელ ლეჩხუბო (კორეის უბანი) არსებული სამანქანო ხიდის რეაბილიტაცია</div> <div>მისამართი: ლანჩხუთი. სოფელი ლეჩხუბო</div> <div>დამკვეთი: ლანჩხუთის მუნიციპალიტეტი</div>   |            |                |                                       |  |                                                    |  |
| თანამდებობა   | გვარი      | ხელმოწერა      |                                       |  | <div>თარიღი</div> <div><div>შპს „ვეგა“</div></div> |  |
| დირექტორი   | ლ. იმედაძე |                |                                       |  |                                                    |  |
| კონსტრუქტორი   | ა ნიშარაძე |                |                                       |  |                                                    |  |
|   |            |                |                                       |  |                                                    |  |
|   |            |                |                                       |  |                                                    |  |
|   |            |                |                                       |  |                                                    |  |
| მასშტაბი   | 1:50       | ბაბიონი. კვეთი |                                       |  |                                                    |  |
| თარიღი   | 21.06.2021 |                |                                       |  |                                                    |  |
| სტადია   |            | ფურცლები       | ფურცელი                               |  |                                                    |  |
|   |            |                | კ-11                                  |  |                                                    |  |

|  |                 |             |
|--|-----------------|-------------|
|  | ბათუმში 2018 წ. | ფორმატი A-3 |
|  | დაკვეთა №       |             |

შპს „ვებიპ“



მქსპობაცია

პირობითი აღნიშვნები


პროექტის სახელწოდება


ლანჩუთის მუნიციპალიტეტის სოფელ ღუესაში  
(კორმას უბანი) არსებული სამანქანო ხიდის  
რეაბილიტაცია

მისამართი: ჭანჭიჭეთი. სოფელი ღმრსა

დამკვეთი: ლანჩხუთის მუნიციპალიტეტი

|               |             |                                                                                       |                                                                                       |
|---------------|-------------|---------------------------------------------------------------------------------------|---------------------------------------------------------------------------------------|
| თანამშრომლობა | გვარი       | ხელმოწერა                                                                             | თარიღი                                                                                |
| დირექტორი     | ლ. იმედაძე  |  |  |
| კონსტრუქტორი  | ა. ნიჟარაძე |                                                                                       |                                                                                       |
|               |             |                                                                                       |                                                                                       |
| მასშტაბი      | 1:100       | ბაბიუნო. გრძივი<br>პროექტი                                                            |                                                                                       |
| თარიღი        | 21.06.2021  |                                                                                       |                                                                                       |
| სტადია        |             | ფურცლები                                                                              | ფურცელი                                                                               |
|               |             |                                                                                       | კ-12                                                                                  |

გაბიონი. ბრძოლა პროვოლი

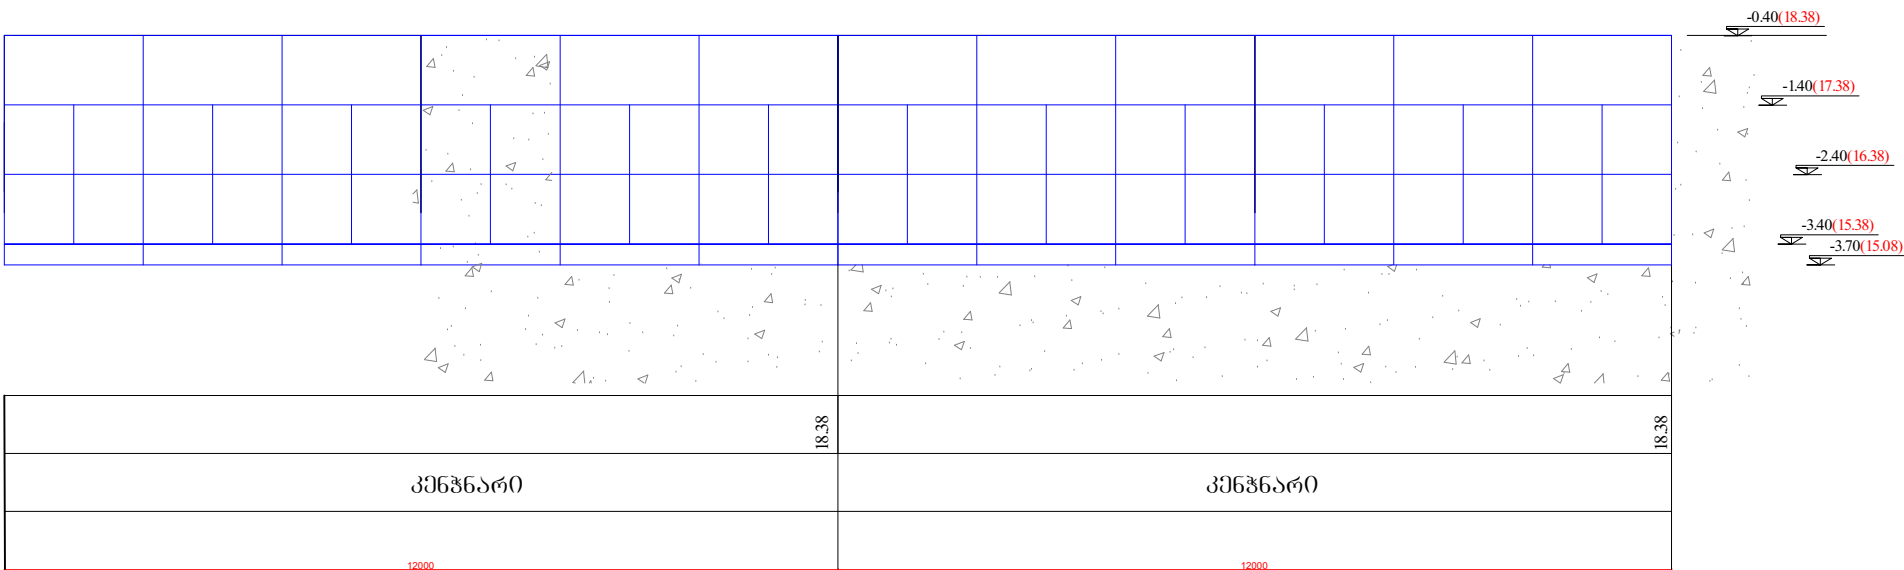

|  |
|--|
|  |
|  |
|  |
|  |
|  |
|  |
|  |

|                            |          |
|----------------------------|----------|
| მიწის ზედაპირის<br>ნიშნული |          |
| საფუძველი                  |          |
| მანძილი მ.                 | ქანობი % |

21  
20  
19  
18  
17  
16  
15  
14

ბაბიონის ღვიგებისა და ყუთების მოწყობა. ფენები. გეგმა

მ. 1:100

ფენა 1. ბაბიონის ღვიგი

3X2X0.3. 12 ცალი

|  |  |  |  |  |  |  |  |  |  |  |  |
|--|--|--|--|--|--|--|--|--|--|--|--|
|  |  |  |  |  |  |  |  |  |  |  |  |
|--|--|--|--|--|--|--|--|--|--|--|--|

ფენა 2. ბაბიონის ყუთი

1X2X1. 24 ცალი

|  |  |  |  |  |  |  |  |  |  |  |  |  |  |  |  |  |  |  |  |  |  |  |
|--|--|--|--|--|--|--|--|--|--|--|--|--|--|--|--|--|--|--|--|--|--|--|
|  |  |  |  |  |  |  |  |  |  |  |  |  |  |  |  |  |  |  |  |  |  |  |
|--|--|--|--|--|--|--|--|--|--|--|--|--|--|--|--|--|--|--|--|--|--|--|

ფენა 3. ბაბიონის ყუთი

1X1.5X1. 24 ცალი

|  |  |  |  |  |  |  |  |  |  |  |  |  |  |  |  |  |  |  |  |  |  |  |
|--|--|--|--|--|--|--|--|--|--|--|--|--|--|--|--|--|--|--|--|--|--|--|
|  |  |  |  |  |  |  |  |  |  |  |  |  |  |  |  |  |  |  |  |  |  |  |
|--|--|--|--|--|--|--|--|--|--|--|--|--|--|--|--|--|--|--|--|--|--|--|

ფენა 4. ბაბიონის ყუთი

1X2X1. 12 ცალი

|  |  |  |  |  |  |  |  |  |  |  |  |  |  |  |  |  |  |  |  |  |  |  |
|--|--|--|--|--|--|--|--|--|--|--|--|--|--|--|--|--|--|--|--|--|--|--|
|  |  |  |  |  |  |  |  |  |  |  |  |  |  |  |  |  |  |  |  |  |  |  |
|--|--|--|--|--|--|--|--|--|--|--|--|--|--|--|--|--|--|--|--|--|--|--|

სულ მასალები ბაბიონზე

ბაბიონის ღვიგი 3X2X0.3. 12 ცალი

ბაბიონის ყუთი 1X2X1. 36 ცალი

ბაბიონის ყუთი 1X1.5X1. 24 ცალი

ბათუმი 2018 წ.

ფორმატი A-3

დაკვეთა №

VEGA

მძსპლიკაცია

შენიშვნა

პროექტის სახელწოდება

ღანჩუთის მუნიციპალიტეტის სოფელ ღუშაში (კორეას უბანი) არსებული სამანქანო ხიდის რეაბილიტაცია

მისამართი: ღანჩუთი. სოფელი ღუშა

დამკვეთი: ღანჩუთის მუნიციპალიტეტი

|                   |             |   |         |
|-------------------|-------------|---|---------|
| თანამდებობა       | გვარი       | ხელმოწერა   | თარიღი  |
| დირექტორი         | ლ. იმედაძე  | <div><div>საპროექტო სამსახური</div><div>საპროექტო სამსახური</div><div>საპროექტო სამსახური</div><div>საპროექტო სამსახური</div><div>საპროექტო სამსახური</div></div> |         |
| პრინციპალ-პროექტი | ა. ნიჟარაძე |   |         |
|                   |             |   |         |
|                   |             |   |         |
|                   |             |   |         |
| მასშტაბი          | 1:100       | ბაბიონის ღვიგებისა და ყუთების მოწყობა. ფენები. გეგმა   |         |
| თარიღი            | 21.06.2021  |   |         |
| სტადია            |             | ფურცლები   | ფურცელი |
|                   |             |   | კ-13    |

|                                                           |   |             |           |
|-----------------------------------------------------------|---|-------------|-----------|
| ხიდის ბურჯების რეაბილიტაცია და დამცავი გაბიონების მოწყობა |   |             |           |
|                                                           |   |             |           |
| №                                                         | სამუშაოს ჩამონათვალი   | განსკრთ     | რაოდენობა |
| 1                                                         | 2   | 3           | 4         |
|                                                           | I. სადემონტაჟო და მოსამზადებელი სამუშაოები   |             |           |
| 1                                                         | სხვადასხვა სახის მეტალის ელემენტების დემონტაჟი   | ტ           | 2.20      |
| 3                                                         | დროებითი საგზაო ნიშნების და ბარიერების მონტაჟი   | ცალი        | 13.00     |
|                                                           | მატერიალური რესურსები:   |             |           |
| 3.3                                                       | საგზაო ნიშანი 532.1 (შემოვლის მიმართულება)   | ცალი        | 100       |
| 3.4                                                       | საგზაო ნიშანი 532.3 (შემოვლის მიმართულება)   | ცალი        | 100       |
| 3.5                                                       | საგზაო ნიშანი 123 (საგზაო სამუშაოები)   | ცალი        | 400       |
| 3.6                                                       | საგზაო ნიშანი 32 (მოძრაობა აკრძალულია)   | ცალი        | 100       |
| 3.7                                                       | საგზაო ბარიერი წყლითაფსებადი   | ცალი        | 200       |
| 3.8                                                       | საგზაო ბარიერი შეუქცდამაბრუნებელი   | ცალი        | 400       |
|                                                           | 2. ხიდის ბურჯების რეაბილიტაცია   |             |           |
| 1                                                         | ბურჯების გაწმენდა სილაჭაელური აპარატით   | კვ.მ.       | 132.00    |
| 2                                                         | ბურჯის დამუშავება (დეფექტების აღდგენა) ხსნარის ინექციებით   | კვ.მ.       | 132.00    |
|                                                           | მატერიალური რესურსები:   |             |           |
| 2.3                                                       | საინექციო ხსნარი   | კუბ.მ       | 1.19      |
| 3                                                         | გარე ზედაპირების მაღალხარისხოვანი დეკორატიული შებათქაშება ნაშხეფის მიერით   | 100 კვმ     | 1.32      |
|                                                           | მატერიალური რესურსები:   |             |           |
| 3.4                                                       | ღუღაბი მოსაპირკეთებელი 1/3   | კუბმ        | 4.34      |
| 3.5                                                       | ცემენტი   | კბ          | 16.50     |
|                                                           | 3. გადასახველელი ფილის მოწყობა   |             |           |
| 1                                                         | III კატეგორიის გრუნტის დამუშავება ექსკავატორით, ჩამნის ტევადობით 0,5 კუბ.მ გვერდზე დაყრით (გადასახველელი ფილისათვის)                                                              | 1000 კუბმ   | 0.012     |
| 2                                                         | ქვაბულში გრუნტის დამუშავება ხელით საპროექტო ნიშნულამდე   | კუბ.მ.      | 0.12      |
| 3                                                         | ფილის ქვეშ ფუძის (ბალიშის) მოწყობა ქვიშა-ხრეშოვანი ნარევით და ვიბრაციული სატკეპნით დატკეპნა ფენა-ფენა სისქე 30 სმ.                                                                | 1000 კუბმ   | 0.005     |
|                                                           | მატერიალური რესურსები:   |             |           |
| 3.4                                                       | წყალი   | კუბმ        | 0.19      |
| 3.5                                                       | ქვიშა-ხრეშოვანი ნარევი   | კუბმ        | 593       |
| 4                                                         | ფილის ქვეშ ბეტონის მომზადების მოწყობა კლასით B15   | 100 კუბმ    | 0.02      |
|                                                           | მატერიალური რესურსები:   |             |           |
| 4.3                                                       | ბეტონი B15   | კუბმ        | 1.65      |
| 4.4                                                       | ყალიბის ფარი   | კვმ         | 130       |
| 4.5                                                       | დახერხილი ხე-ტყე   | კუბმ        | 0.01      |
| 5                                                         | რ/ბ-ის გადასახველელი ფილის მოწყობა B-25 F300 W8 კლასის ბეტონით   | 100 კუბ.მ.  | 0.013     |
|                                                           | მატერიალური რესურსები:   |             |           |
| 5.4                                                       | ბეტონი B25 F300 W8   | კუბმ.       | 132       |
| 5.5                                                       | ხე ტყე სხვადასხვა   | კუბ.მ.      | 0.06      |
| 5.7                                                       | შესაჯრავი მავთული   | კბ          | 0.71      |
| 5.8                                                       | არმატურა A-III   | კბ          | 288.00    |
| 6                                                         | გრუნტის უკუჩაყრა მექანიზირებული მეთოდით დანარჩენი გრუნტის ადგილზე გასწორება   | 1000 კუბ.მ. | 0.01      |
|                                                           | II. დამცავი გაბიონების მოწყობა   |             |           |
| 1                                                         | III კატეგორიის გრუნტის დამუშავება ქვაბულში ექსკავატორით, ჩამნის ტევადობით 0,65 კუბ.მ გვერდზე დაყრით                                                                               | 1000 კუბმ   | 0.10      |
| 2                                                         | ქვაბულში გრუნტის დამუშავება ხელით საპროექტო ნიშნულამდე   | კუბ.მ.      | 0.48      |
| 3                                                         | ფლეთილი ქვებით გაბიონური წყობის მოწყობა   | კუბ.მ.      | 0.00      |
|                                                           | მატერიალური რესურსები:   |             |           |
| 3.5                                                       | მავთული მოთუთიებული გაბიონებისათვის დ=2,7მმ-იანი, უჯრა ექვსკუთხა ფორმის 8X10 სმ (გაბიონის ლიბი 2*3*0,3მ -12 ცალი, გაბიონის ყუთი 2,0*1*მ-36 ცალი, გაბიონის ყუთი 1,5*1*მ -24 ცალი). | ტ           | 0.00      |
| 3.6                                                       | ფლეთილი ქვა გაბიონური წყობისათვის. ორი ზომა არანაკლებ 120მმ და არაუმეტეს 450მმ   | კუბ.მ       | 0.00      |
| 3.7                                                       | გლინულა დ=8მმ-იანი   | ტ           | 0.00      |
| 4                                                         | გრუნტის უკუჩაყრა და ზედმეტი გრუნტის ადგილზე გასწორება   | 1000 კუბ.მ. | 0.10      |
|                                                           |   |             |           |
|                                                           | ხიდის მალის ნაშენის რეაბილიტაცია   |             |           |
|                                                           |   |             |           |
| №                                                         | სამუშაოს ჩამონათვალი   | განსკრთ     | რაოდენობა |
| 1                                                         | 2   | 3           | 4         |
| 1                                                         | შემასწორებელი ფენის მოწყობა სისქით 30 მმ   | 100 კვმ     | 0.72      |
|                                                           | მატერიალური რესურსები:   |             |           |
| 1.3                                                       | ღუღაბი მსხვილმარცვლოვანი   | კუბმ        | 2.57      |
| 2                                                         | პიდროზოლაციის მოწყობა (უნიფლექტის 1 ფენა)   | 100 კვმ     | 0.72      |
|                                                           | მატერიალური რესურსები:   |             |           |
| 2.3                                                       | უნიფლექტი 1 ფენა   | კვმ         | 158.40    |
| 2.4                                                       | ბიტულისის მასტიკა   | კბ          | 1.27      |
| 3                                                         | წვალგაუმტარი არმირებული დამცავი ფენის მოწყობა რკინაბეტონის ფილაზე   | 100 კვმ     | 0.72      |
|                                                           | მატერიალური რესურსები:   |             |           |
| 3.3                                                       | ცემენტის ხსნარი პიდროზოლაციო დანამატი   | კბმ         | 2.92      |
| 3.4                                                       | არმატურის ბადე დ=5 Bp-1 150X150   | კვმ         | 82.80     |
| 4                                                         | ხიდის ლითონის კონსტრუქციის მოაჯირების მოწყობა   | კვ.მ.       | 52.80     |
|                                                           | მატერიალური რესურსები:   |             |           |
| 4.3                                                       | შველერი №16   | გრამ        | 48.00     |
| 4.4                                                       | კვადრატული მილი 60X40X3   | გრამ        | 153.60    |
| 4.5                                                       | კვადრატული მილი 20X20X2   | გრამ        | 216.00    |
| 4.6                                                       | ელექტროდი   | კბ          | 264.00    |
| 5                                                         | ლითონის კონსტრუქციების შეღებვა ანტიკოროზიული და ზეთოვანი საღებავით   | 100 კვ.მ.   | 0.24      |
|                                                           | მატერიალური რესურსები:   |             |           |
| 5.3                                                       | ანტიკოროზიული საღებავი   | კბ          | 6.07      |
| 5.4                                                       | ზეთოვანი საღებავი   | კბ          | 6.07      |
| 5.5                                                       | გამსხნელი   | კბ          | 1.30      |
|                                                           |   |             |           |
|                                                           | ხიდზე მისასვლელი გზების მოწყობის სამუშაოები   |             |           |
|                                                           |   |             |           |
| №                                                         | სამუშაოს ჩამონათვალი   | განსკრთ     | რაოდენობა |
| 1                                                         | 2   | 3           | 4         |
| 1                                                         | ბალასტის შემოზიდვა ა/მანქანებით დატვირთვით   | ტ           | 30.00     |
| 2                                                         | მოზიდული გრუნტის დამუშავება ბულდოზერ ს-130-ით და გადაადგილება 30 გრამ მანძილზე პროფილირება და დატკეპნა                                                                            | 1000 კუბ.მ. | 0.017     |
| 3                                                         | შემასწორებელი ფენის მოწყობა ღორღისაგან არსებულ საფარზე პროფილირებითა და დატკეპნით                                                                                                 | 100 კვ.მ    | 1.00      |
|                                                           | მატერიალური რესურსები:   |             |           |
| 3.5                                                       | ღორღი ბუნებრივი ქვის 10–40 მმ   | კუბ.მ       | 12.10     |

|                                                                                             |                 |                                                  |         |
|---------------------------------------------------------------------------------------------|-----------------|--------------------------------------------------|---------|
|                                                                                             | ბათუმში 2018 წ. | ფორმატი A-3                                      |         |
|                                                                                             | დაკვეთის №      |                                                  |         |
| შპს „ვეგა“                                                                                  |                 |                                                  |         |
| <div><div>VEGA</div><div></div></div>                                                       |                 |                                                  |         |
| მექანიკაცია                                                                                 |                 |                                                  |         |
| ლანჩხუთის მუნიციპალიტეტის სოფელ ლეხაში (კორმას უბანი) არსებული სამანქანე ხიდის რეაბილიტაცია |                 |                                                  |         |
| მისამართი: ლანჩხუთი, სოფელი ლეხა                                                            |                 |                                                  |         |
| დამკვეთი: ლანჩხუთის მუნიციპალიტეტი                                                          |                 |                                                  |         |
| პროექტის სახელწოდება                                                                        |                 |                                                  |         |
|                                                                                             |                 |                                                  |         |
| თანამდებობა                                                                                 | გვარი           | ხელმოწერა                                        | თარიღი  |
| დირექტორი                                                                                   | ლ. იმედაძე      | <div><div></div><div>ვეგა</div><div></div></div> |         |
| კონსტრუქტორი                                                                                |                 |                                                  |         |
|                                                                                             |                 |                                                  |         |
| მასშტაბი                                                                                    | 1:50            | სამუშაოთა მოცულობათა უწყისი                      |         |
| თარიღი                                                                                      | 21.06.2021      |                                                  |         |
| სტადია                                                                                      |                 | ფურცლები                                         | ფურცელი |
|                                                                                             |                 |                                                  | კ-14    |