


საზნაო სამოსის კონსტრუქცია

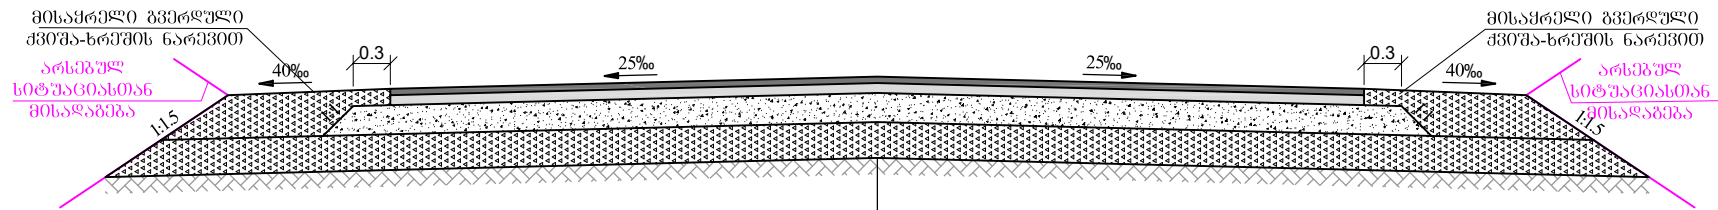

საფარის ზედა ფენა - წვრილმარცვლოვანი მკვრივი ა/ბ-ის ცხელი ნარევი, ტიპი B, მარკა II, სისქით 4 სმ. GOCT 9128-84

ბიტუმის ემულსია. GOCT 22245-90


საფარის ქვედა ფენა - მსხვილმარცვლოვანი ფოროვანი ასფალტობეტონი სისქით 6 სმ. GOCT 9128-84

ბიტუმის ემულსია. GOCT 22245-90

საფუძველი - ქვიშა-ღორღის ნარევი (0-40 მმ), სისქით 10 სმ. GOCT 25607-83

ქვესაფუძე ფენა - არსებული ქვიშა-ბრეშოვანი მასალა (0-120 მმ)

ვაკისი არსებული ბრეშოვანი

|          |                               |                    |  |            |   |           |  |                |           |                                  |                                     |          |             |
|----------|-------------------------------|--------------------|--|------------|---|-----------|--|----------------|-----------|----------------------------------|-------------------------------------|----------|-------------|
| დამკვეთი | სენაკის მუნიციპალიტეტის მერია | პროექტის რედაქტორი | სამხედრო დასახლებაში არსებული კორპუსების ეზოების კეთილმოწყობა, შიდა გზების რეაბილიტაცია და ბაღი ოცნების წინ მოედნის მოწყობა. | პროექტანტი |  <p>ინჟინერული ბუნელოლოგიისა და სარემონტო მუშაობათა ინსტიტუტი შპს „სერვისი“<br/>                 ID: 21518977<br/>                 ქ. სენაკი, თბილისის ქ. N227<br/>                 ტელ: 242449<br/>                 ქს: ყუილა, ინჟინერო.პე<br/>                 www.demtap.ge<br/>                 facebook.com/demtap.pro</p> | დირექტორი |  | დ. კვარაცხელია | რედაქტორი | საზნაო სამოსის კონსტრუქცია ქსოპი | ნახაზი ორიგინალში ზომა A3 (297x420) | მასშტაბი | თარიღი 2021 |
|          |                               |                    |  |            |   |           |  |                |           | ნახაზი №                         |                                     |          |             |