

| | |
|--|----------------|
| ორგანიზაციის სახელწოდება | |
| შპს „ნ და ლ“ | |
| საკონტაქტო ინფორმაცია ქართულიშვილის ქ. 33 თბილისი საქართველო | |
| დამკვეთი: | |
| ქუთაისის მუნიციპალიტეტის მერია | |
| შენიშვნა: | |
| ჩველა კარის ზომა გადამოწმდეს ალბილზე | |
| პროექტის სახელწოდება: | |
| ნახაზის დასახელება: | |
| ლითონის კარი ტიპი №1 ლითონის კარი ტიპი №1 ლითონის კარის გეგმა ტიპი №1 ლითონის კარის ჰრილი ტიპი №1; №2 ლითონის კარის საკეტის საპარაულო ვიზუალიზაცია | |
| დირექტორი: შპს მანაიკი | |
| პროექტის ავტორი: მერაბ ხანატაშვიანი | |
| პროექტის ავტორი: მერაბ ხანატაშვიანი | |
| მაგტაბი: | ფორმატი A-3 |
| ფურცელი №: | ფურცელი სულ: |

შპს „ნ ღ ლ“

საკონტაქტო ინფორმაცია
 ქართლულიშვილის ქ. 33 თბილისი
 საქართველო

ღამკვეთი:

ქუთაისის მუნიციპალიტეტის მერია

შენიშვნა:


ყველა კარის ზომა გადამოწმდეს ალბილზე


პროექტის სახელწოდება:

ნახაზის დასახელება:

ლითონის კარის სპეციფიკაცია

დირექტორი:
 ლუკა მანაიძე


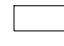
 

პროექტის ავტორი:
 მერაბ ხაჩატურიანი 

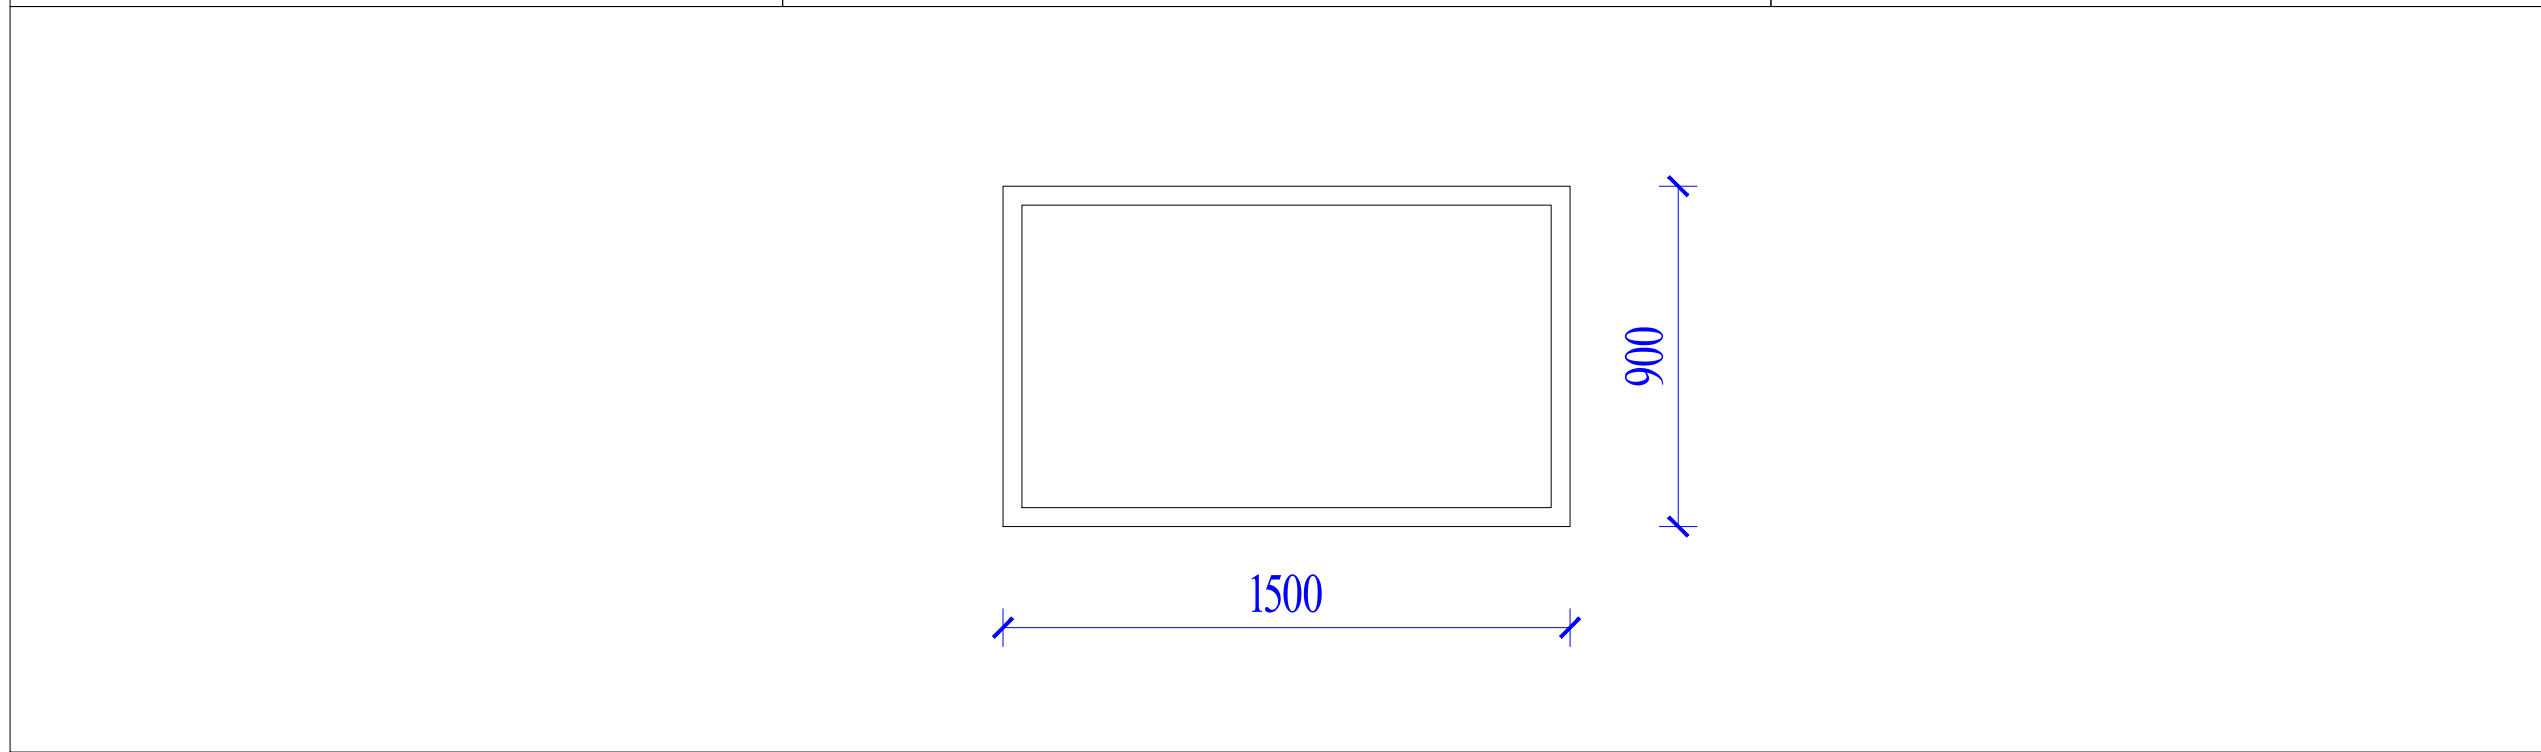
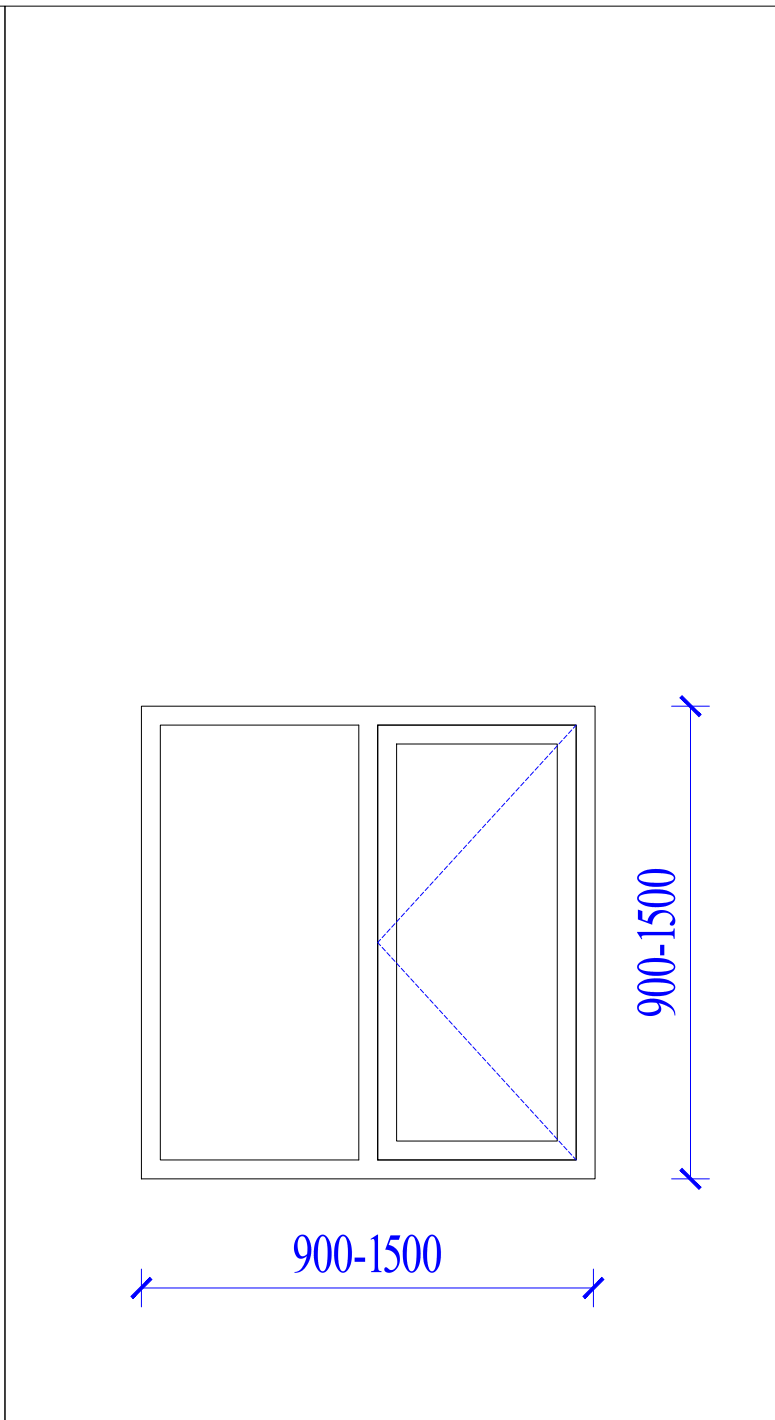
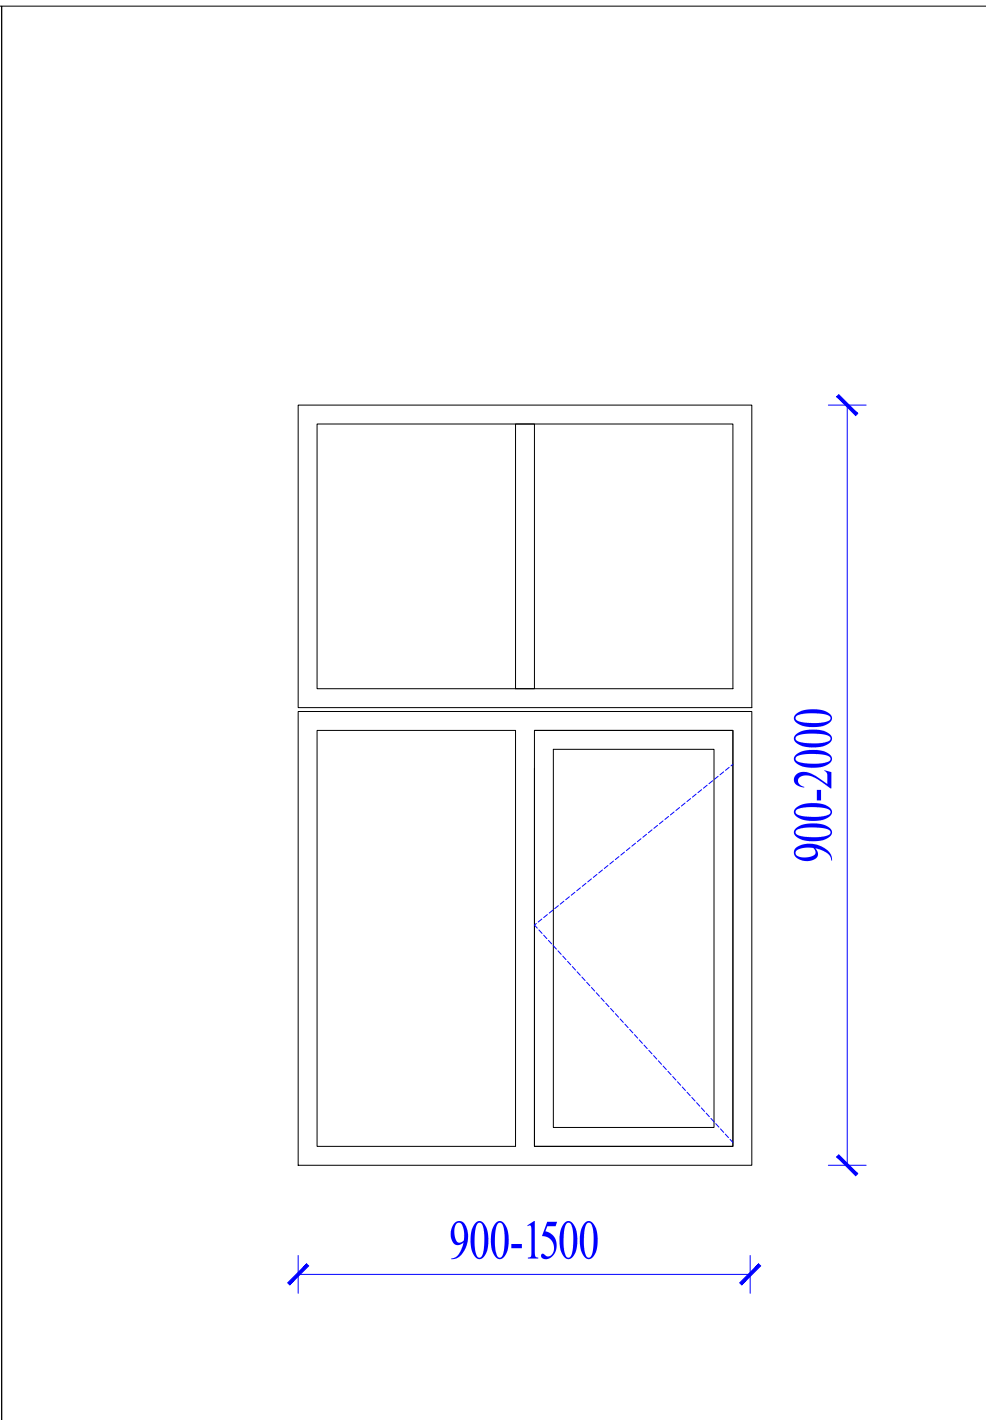
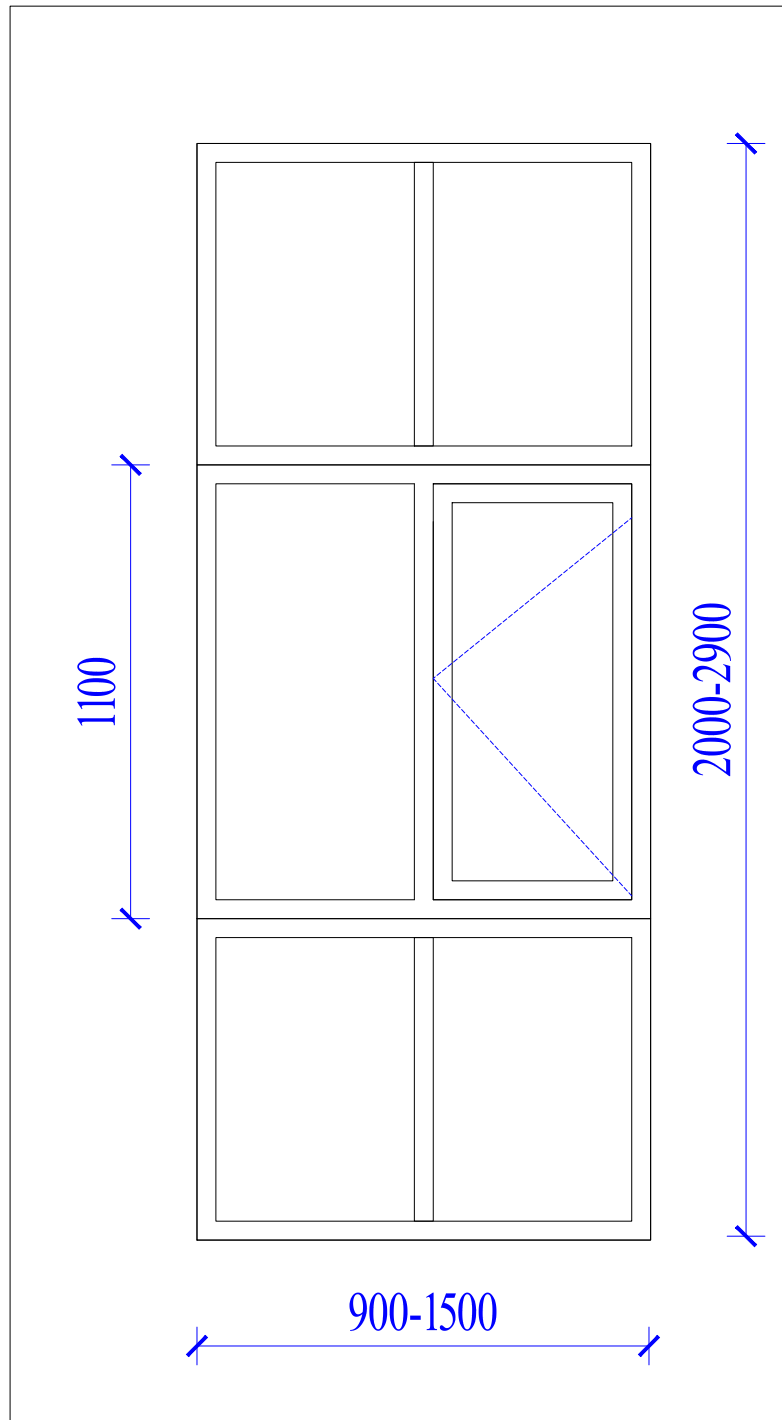
პროექტის ავტორი:
 მერაბ ხაჩატურიანი 

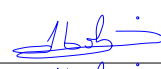

მაშტაბი: ფორმატი
 A-3

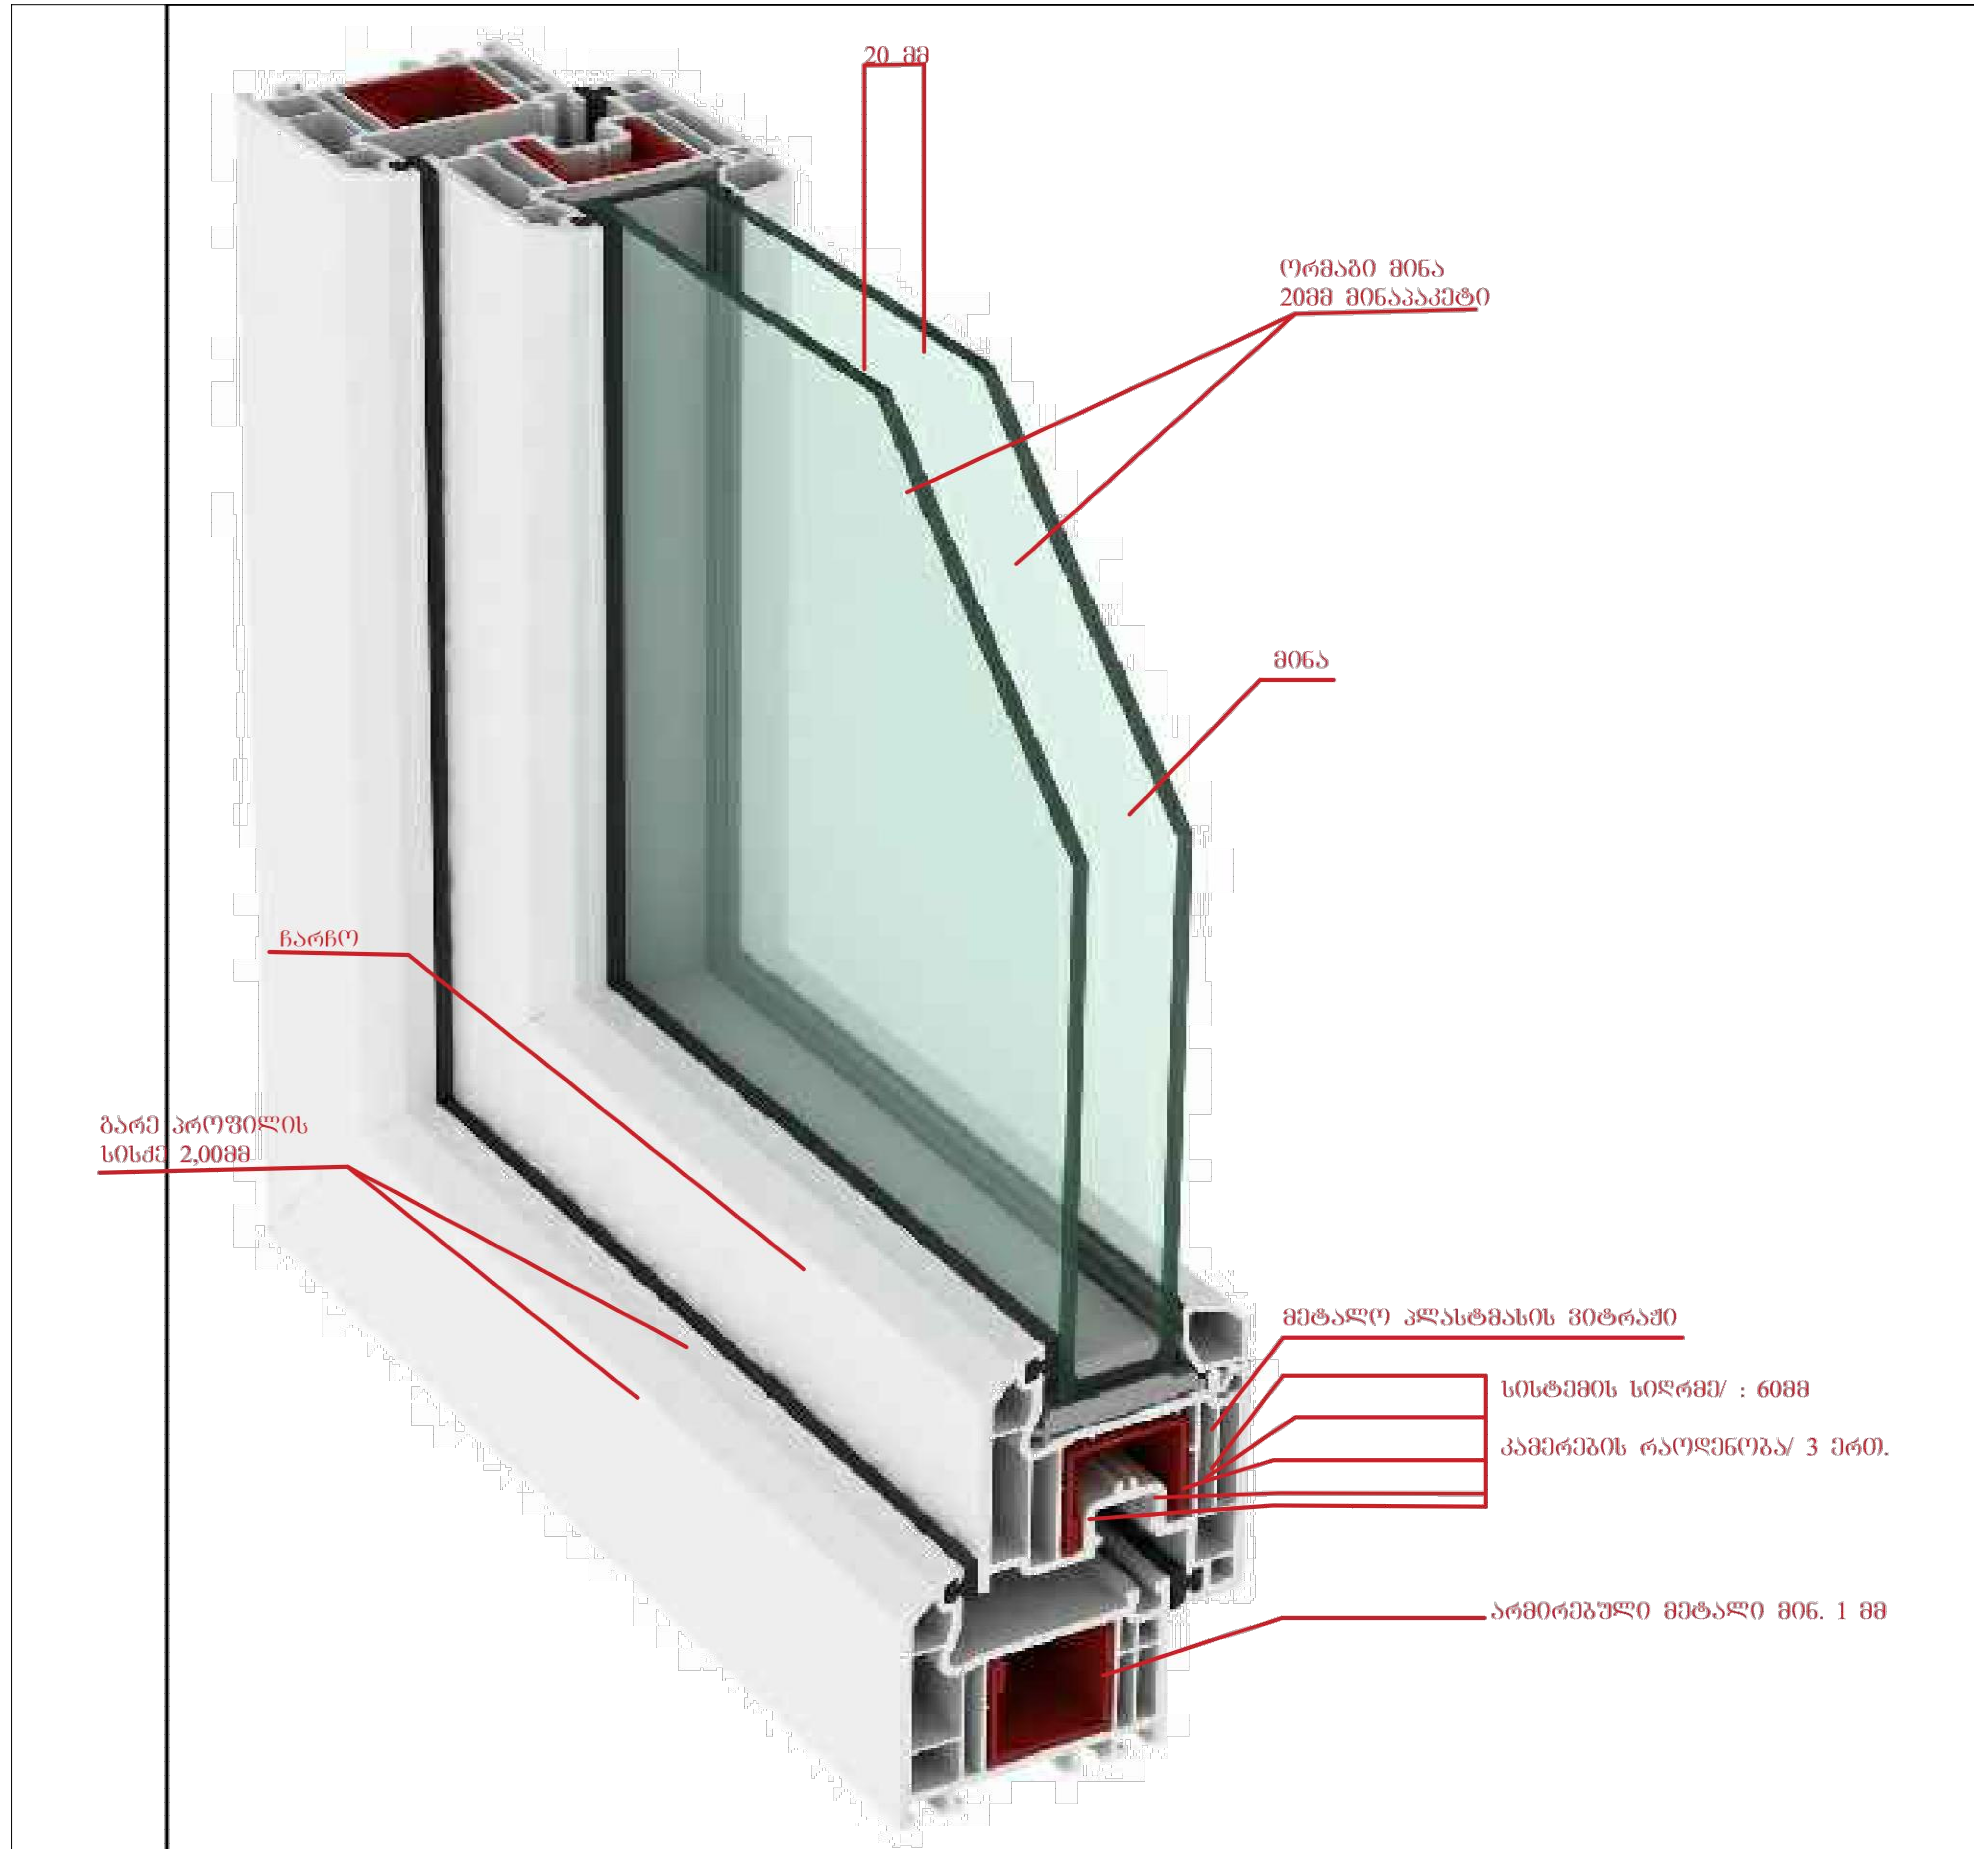
ფურცელი №: ფურცელი სულ:



მასალის სპეციფიკაცია 2 ჭიშკარზე და ერთ კუტიკარზე

| პროფილი | ეკიზი | სიგრძე მმ | რაოდენობა | წონა კგ | საერთო რაოდენობა | საერთო წონა |
|--------------------|--|-----------|-----------|---------|------------------|-------------|
| 1 მილკვადრეატი |  | 100*40*2 | 6600,00 | 1 | 28,20 | 28.20 |
| 2 მილკვადრეატი |  | 40*20*2 | 6200 | 1 | 10,90 | 10.90 |
| 3 ლითონის უგრძელი |  | 50*50*3 | 2500-1150 | 1 | 90,28 | 90.28 |
| 4 კუთხროგანა |  | 50*50*3 | 5000 | 1 | 11,50 | 11.50 |
| უძლეულის მასა - 2% | | | | | 3.0 | 3.0 |
| | | | | | 140.88 | 140.88 |



| | |
|---|---------------------------|
| <p>ორგანიზაციის სახელწოდება</p> <p>შპს „ნ დ ე ლ“</p> <p>საკონტაქტო ინფორმაცია</p> <p>ქართულიშპის ქ. 33 თბილისი</p> <p>საქართველო</p> | |
| <p>ღამკვეთი:</p> <p>ქუთაისის მუნიციპალიტეტის მერია</p> | |
| <p>შენიშვნა:</p> <p>პროექტი აღნიშვნა:</p> | |
| <p>პროექტის სახელწოდება:</p> | |
| <p>ნახაზის დასახელება:</p> <p>ფანჯრების მოწყობის პრინციპული სქემა</p> | |
| <p>დირექტორი:</p> <p>ლუკა მანაიძე</p> | |
| <p>პროექტის ავტორი:</p> <p>მერაბ ხაჩატურიანი </p> | |
| <p>პროექტის ავტორი:</p> <p>მერაბ ხაჩატურიანი </p> | |
| <p>მაშტაბი:</p> | <p>ფორმატი</p> <p>A-3</p> |
| <p>ფურცელი №:</p> | <p>ფურცელი სულ:</p> |



| | |
|---|------------------------|
| <p>ორგანიზაციის სახელწოდება</p> <p>შპს „ნ დ ე ლ“</p> <p>საპროექტო ინჟინერინგია</p> <p>ქართულიშპის ქ. 33 თბილისი საქართველო</p> | |
| <p>ღამკვეთი:</p> <p>ქუთაისის მუნიციპალიტეტის მერია</p> | |
| <p>შენიშვნა:</p> <p>პირველი აღნიშვნა:</p> | |
| <p>პროექტის სახელწოდება:</p> | |
| <p>ნახაზის დასახელება:</p> <p>მეტალ-პლასტმასის ფანჯრის საპარაულო ვიზუალიზაცია</p> | |
| <p>დირექტორი: ლუკა მანაიძე</p> | |
| <p>პროექტის ავტორი: მერაბ ხაჩატურიანი </p> | |
| <p>პროექტის ავტორი: მერაბ ხაჩატურიანი </p> | |
| <p>მაშტაბი:</p> | <p>ფორმატი A-3</p> |
| <p>ფურცელი №:</p> | <p>ფურცელი სულ:</p> |