


# პირველი სართულის გეგმა


მ. 1:100

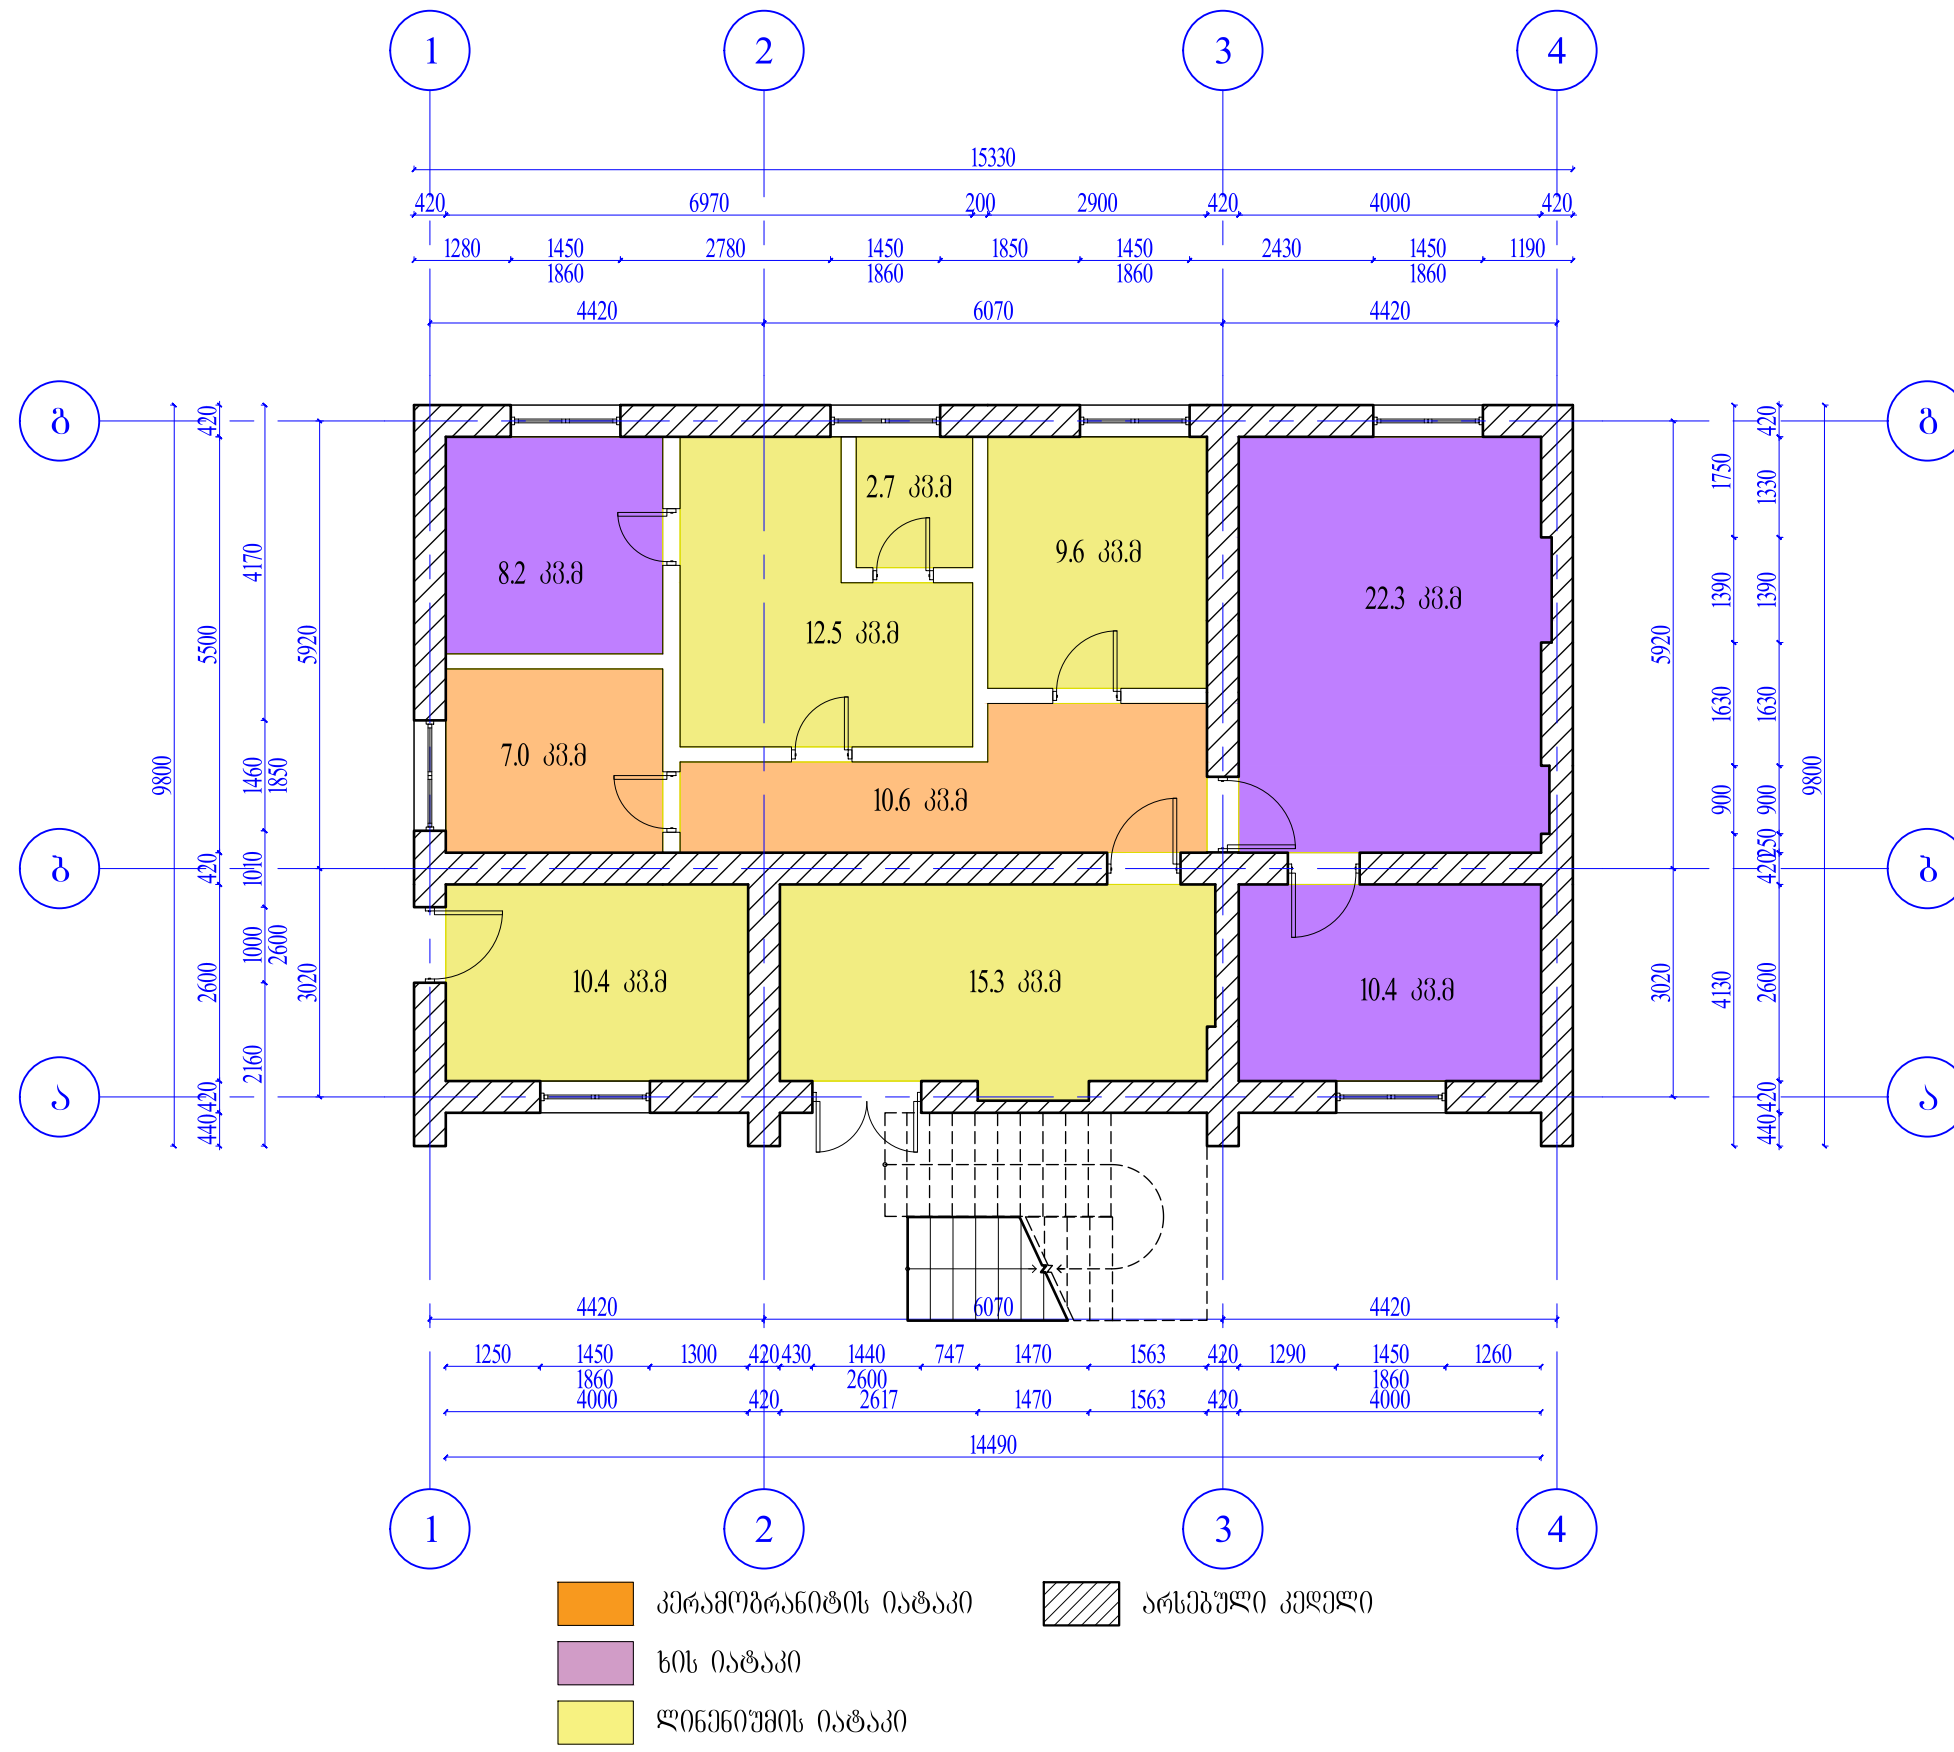

ორბანონაციის სახელწოდება	
შპს „ლუკა“	
საკონტაქტო ინფორმაცია	
ბ.ზანუბიძის ქ. №22 სამართლებლო	
ღამკვეთი:	
ბოლნისის მუნიციპალიტეტის მერია	
შენიშვნა:	
პირველი სართული	
პროექტის სახელწოდება:	
ქ. ბოლნისში აიკ-ის "ბოლნისის მუნიციპალიტეტის ღამკვეთის აღრიცხვის, კონტროლის, საკომპიუტერული წყნარების და პრევენციული ღონისძიების ცენტრი" საპროექტო დოკუმენტაცია	
ორბანონაციის მისამართი:	
მისამართი ქუჩის №1 სააკადემიო ქუჩა №1	
ნახაზის დასახელება:	
პირველი სართულის გეგმა ანაზოში	
დირექტორი:	
ლუკა მანაიძე	
პროექტის ავტორი:	
მერაბ ხანაშვილი	
შეამოწმა:	
ბიორბი ქონიანაშვილი	
მაშტაბი:	ფორმატი
	A-3
ფურცელი №:	ფურცელი სულ:

# მეორე სართულის გეგმა


მ. 1:100

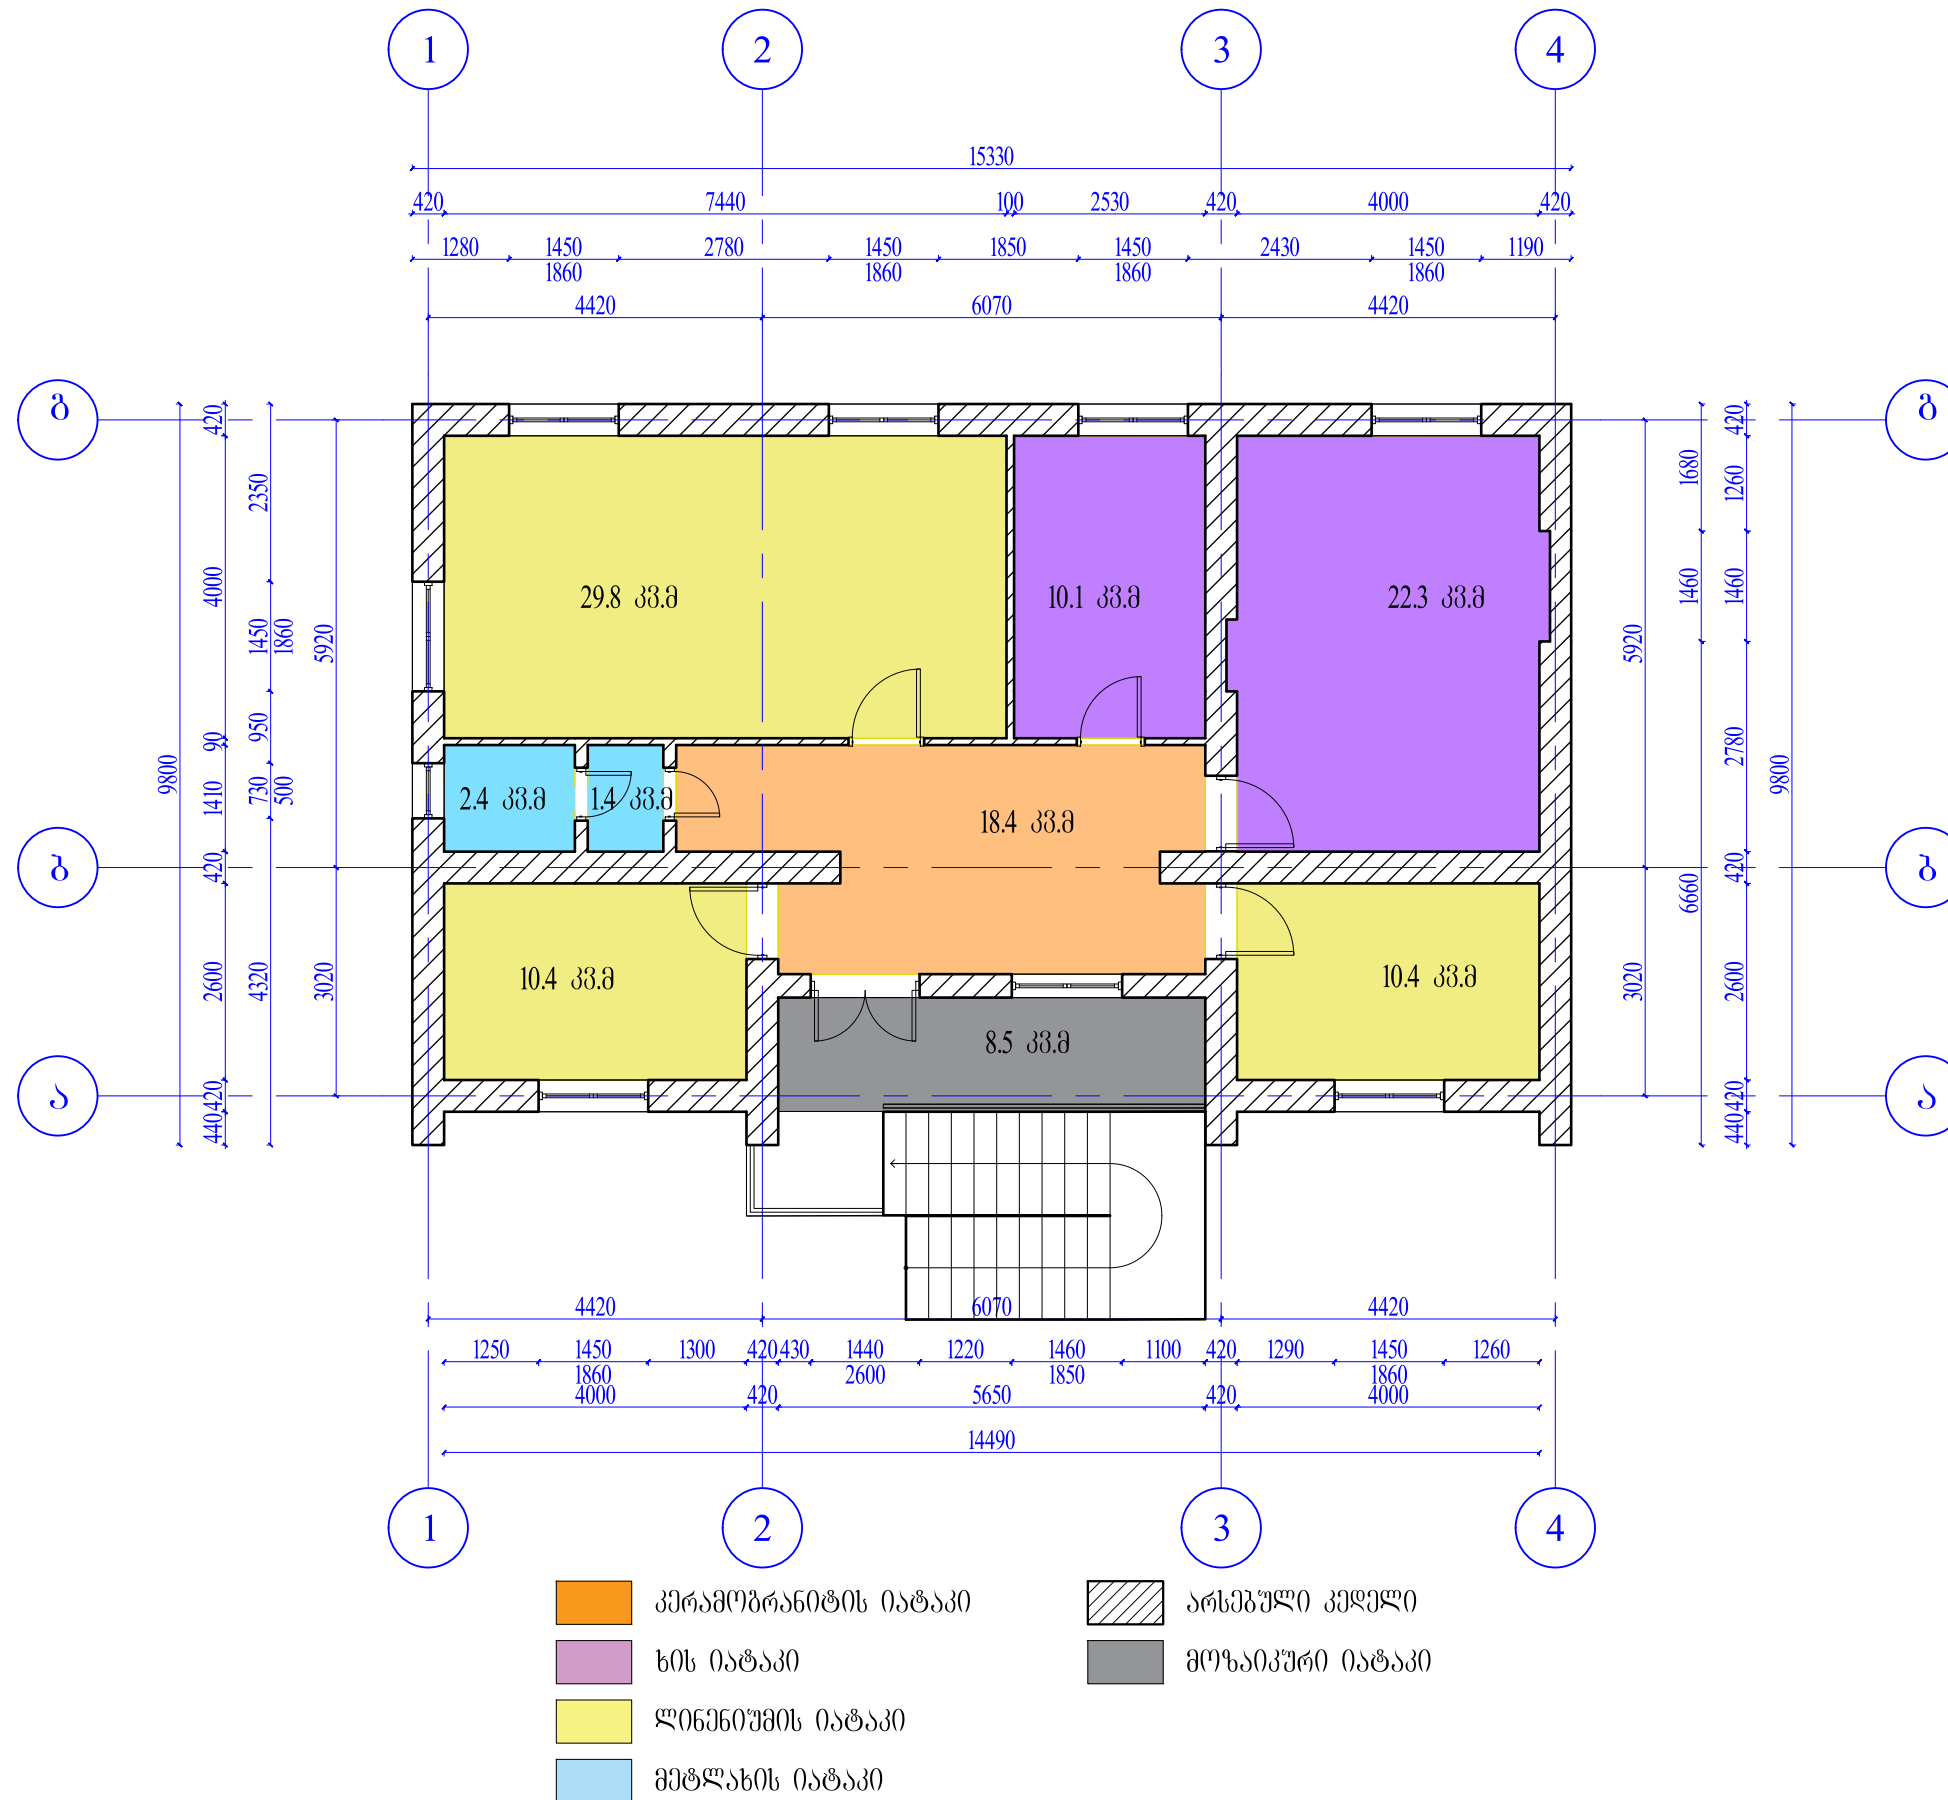

ორბანოხაციის სახელწოდება	
შპს „ლუპა“	
საკონტაქტო ინფორმაცია	
ბ.ზანჯიძის ქ. №22 სამართლებლო	
ღამკვეთი:	
პოლენის მუნიციპალიტეტის მერია	
შენიშვნა:	
პირობითი აღნიშვნა:	
პროექტის სახელწოდება:	
ქ. პოლენში აიპ-ის "პოლენის მუნიციპალიტეტის ღამკვეთის აღრიცხვის, კონტროლის, საზოგადოებრივი ჯანდაცვის და პრევენციული მდიცინის ცენტრი" საპროექტო დოკუმენტაცია	
ობიექტის მისამართი: მისამართი ქოლენის სააკადის ქუჩა №1	
ნახაზის დასახელება:	
მეორე სართულის გეგმა ანაზოში	
დირექტორი: ლუპა მანაიძე	
პროექტის ავტორი: მერაბ ხანაშვილიანი	
შეამოწმა: გიორგი ქონიაშვილი	
მაშტაბი:	ფორმატი A-3
ფურცელი №:	ფურცელი სულ:

# პირველი სართულის გეგმა


მ. 1:100

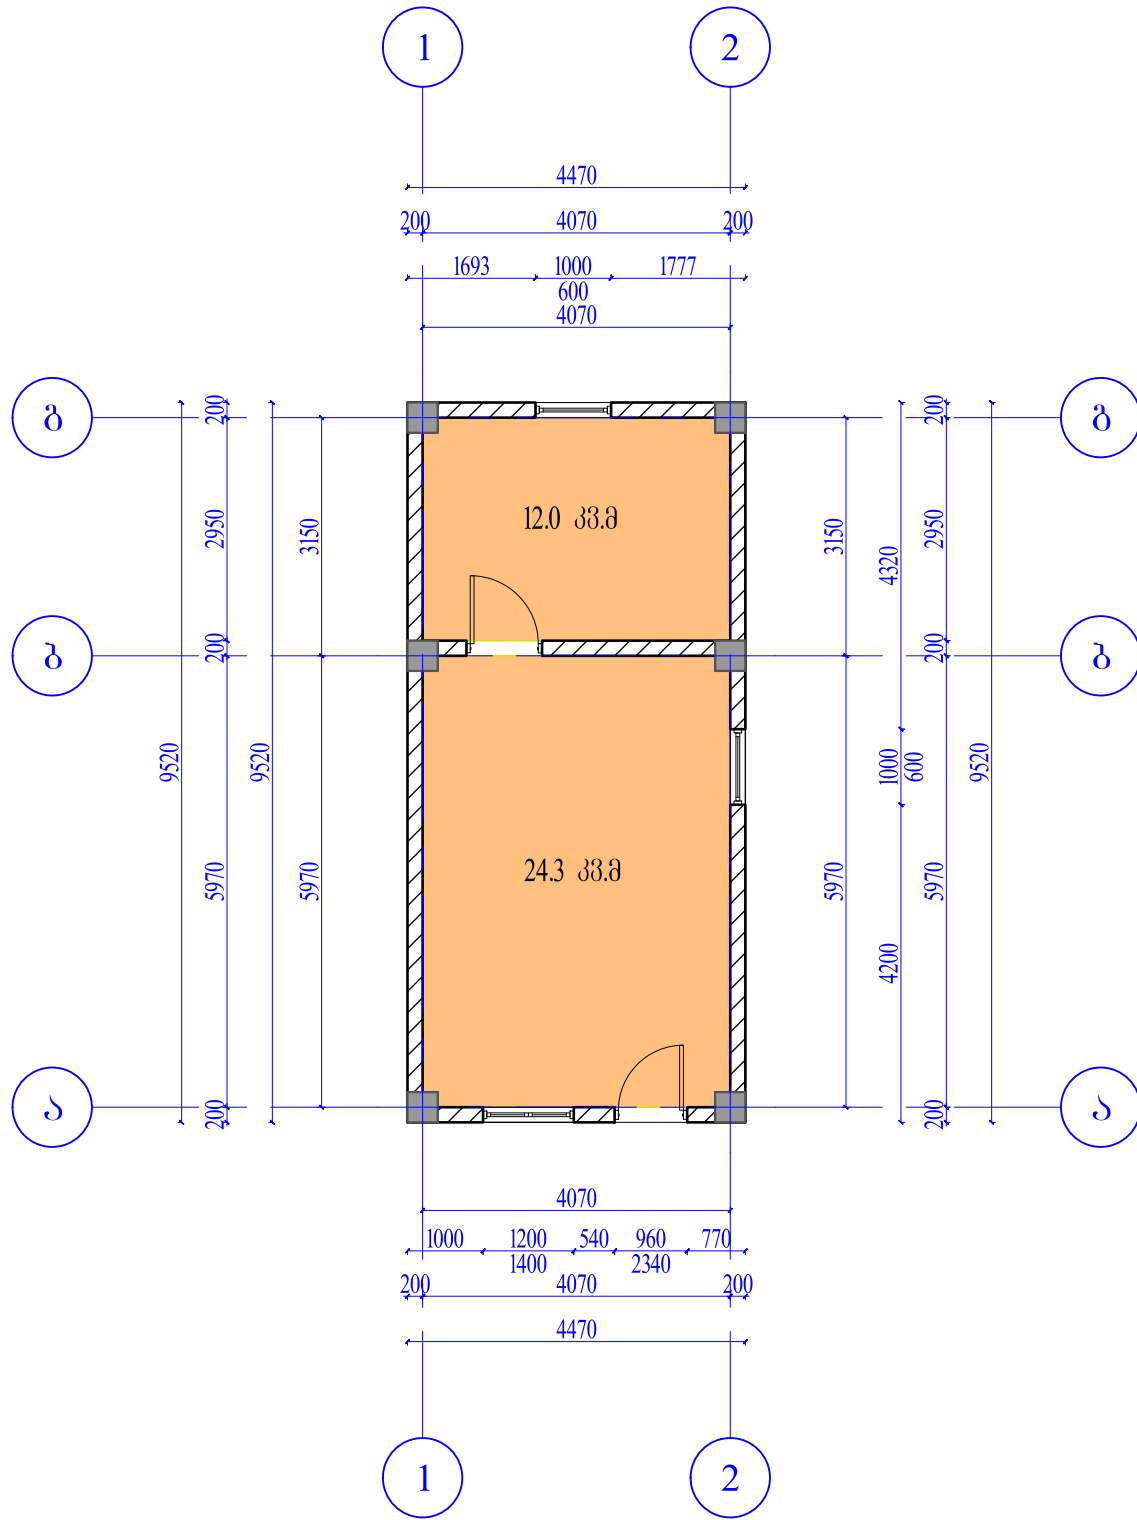

კერამოგრანიტის იატაკი არსებული კედელი

# ბრე სანგანდის გეგმა

მ. 1:100

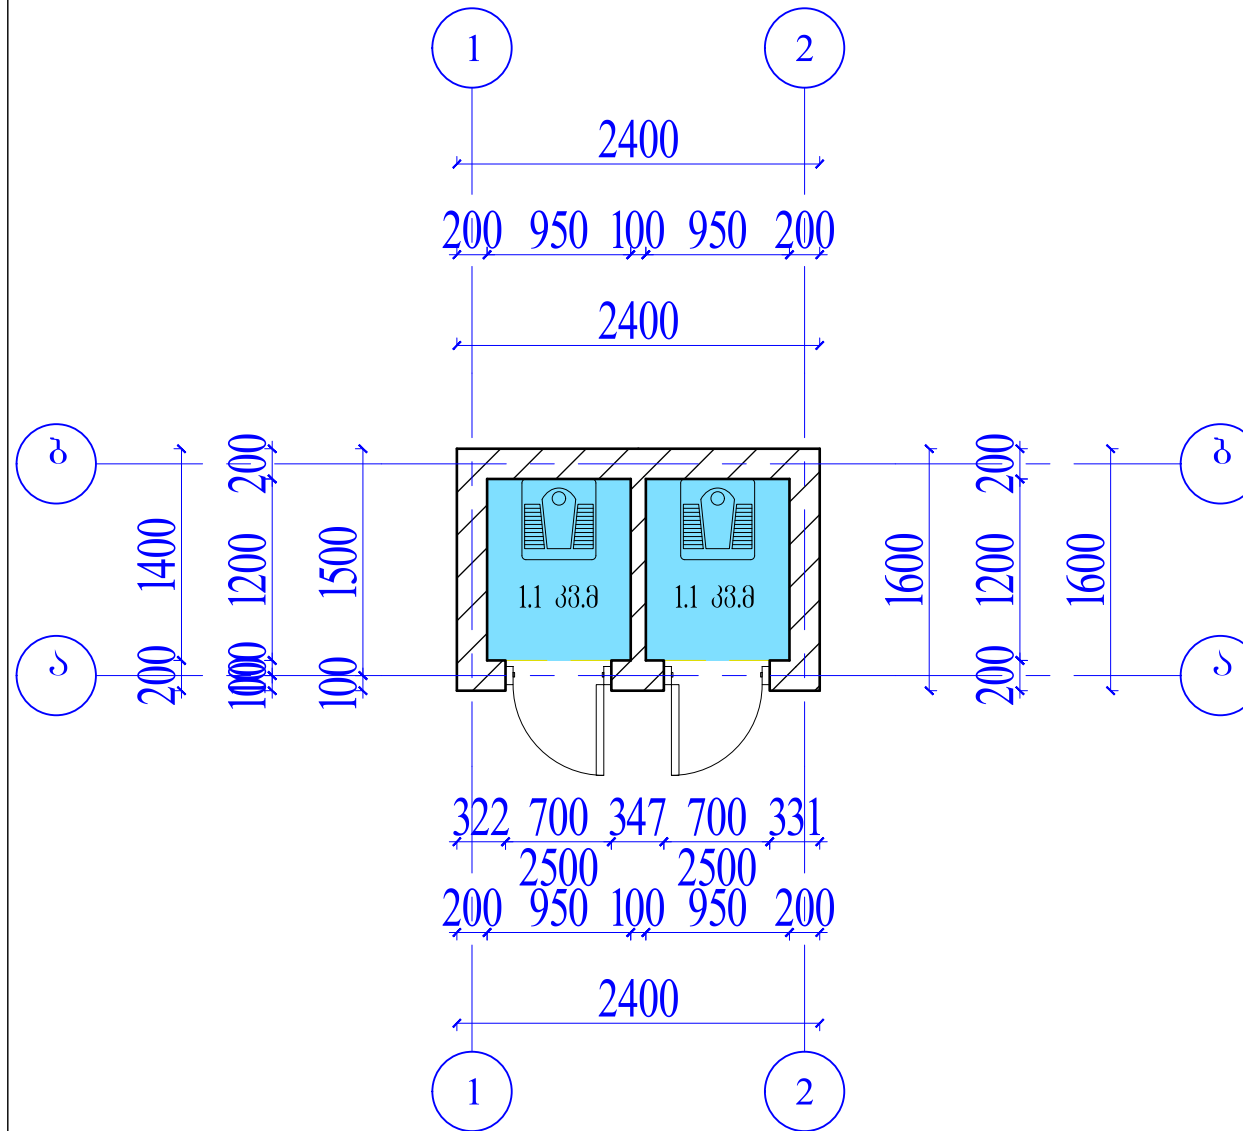

ორბანოხაციის სახელწოდება

შპს „ლუკა“

საკონტაქტო ინფორმაცია

ბ.ზანუჩიძის ქ. №22  
სამართლებლო

ღამკვეთი:

ბოლნისის მუნიციპალიტეტის მერია

შენიშვნა:

პირველი ადგილი:

პროექტის სახელწოდება:

ქ. ბოლნისში ააიპ-ის "ბოლნისის მუნიციპალიტეტის ღამკვეთის ადრინგვის, კონტროლის, საზოგადოებრივი ჯანდაცვის და პრევენციული მმდიონის ცენტრი" საპროექტო დოკუმენტაცია

ობიექტის მისამართი:

მისამართი ქობულენის  
სააკადის ქუჩა №1

ნახაზის დასახელება:

პირველი სართულის გეგმა ანაზოში

დირექტორი:

ლუკა მანაიძე

პროექტის ავტორი:

მერაბ ხანაშვილი

შეამოწმა:

ბიორბი ქონიაშვილი

მაშტაბი:


ფორმატი  
A-3

ფურცელი №:

ფურცელი სულ:

# პირველი სართულის გეგმა


მ. 1:100

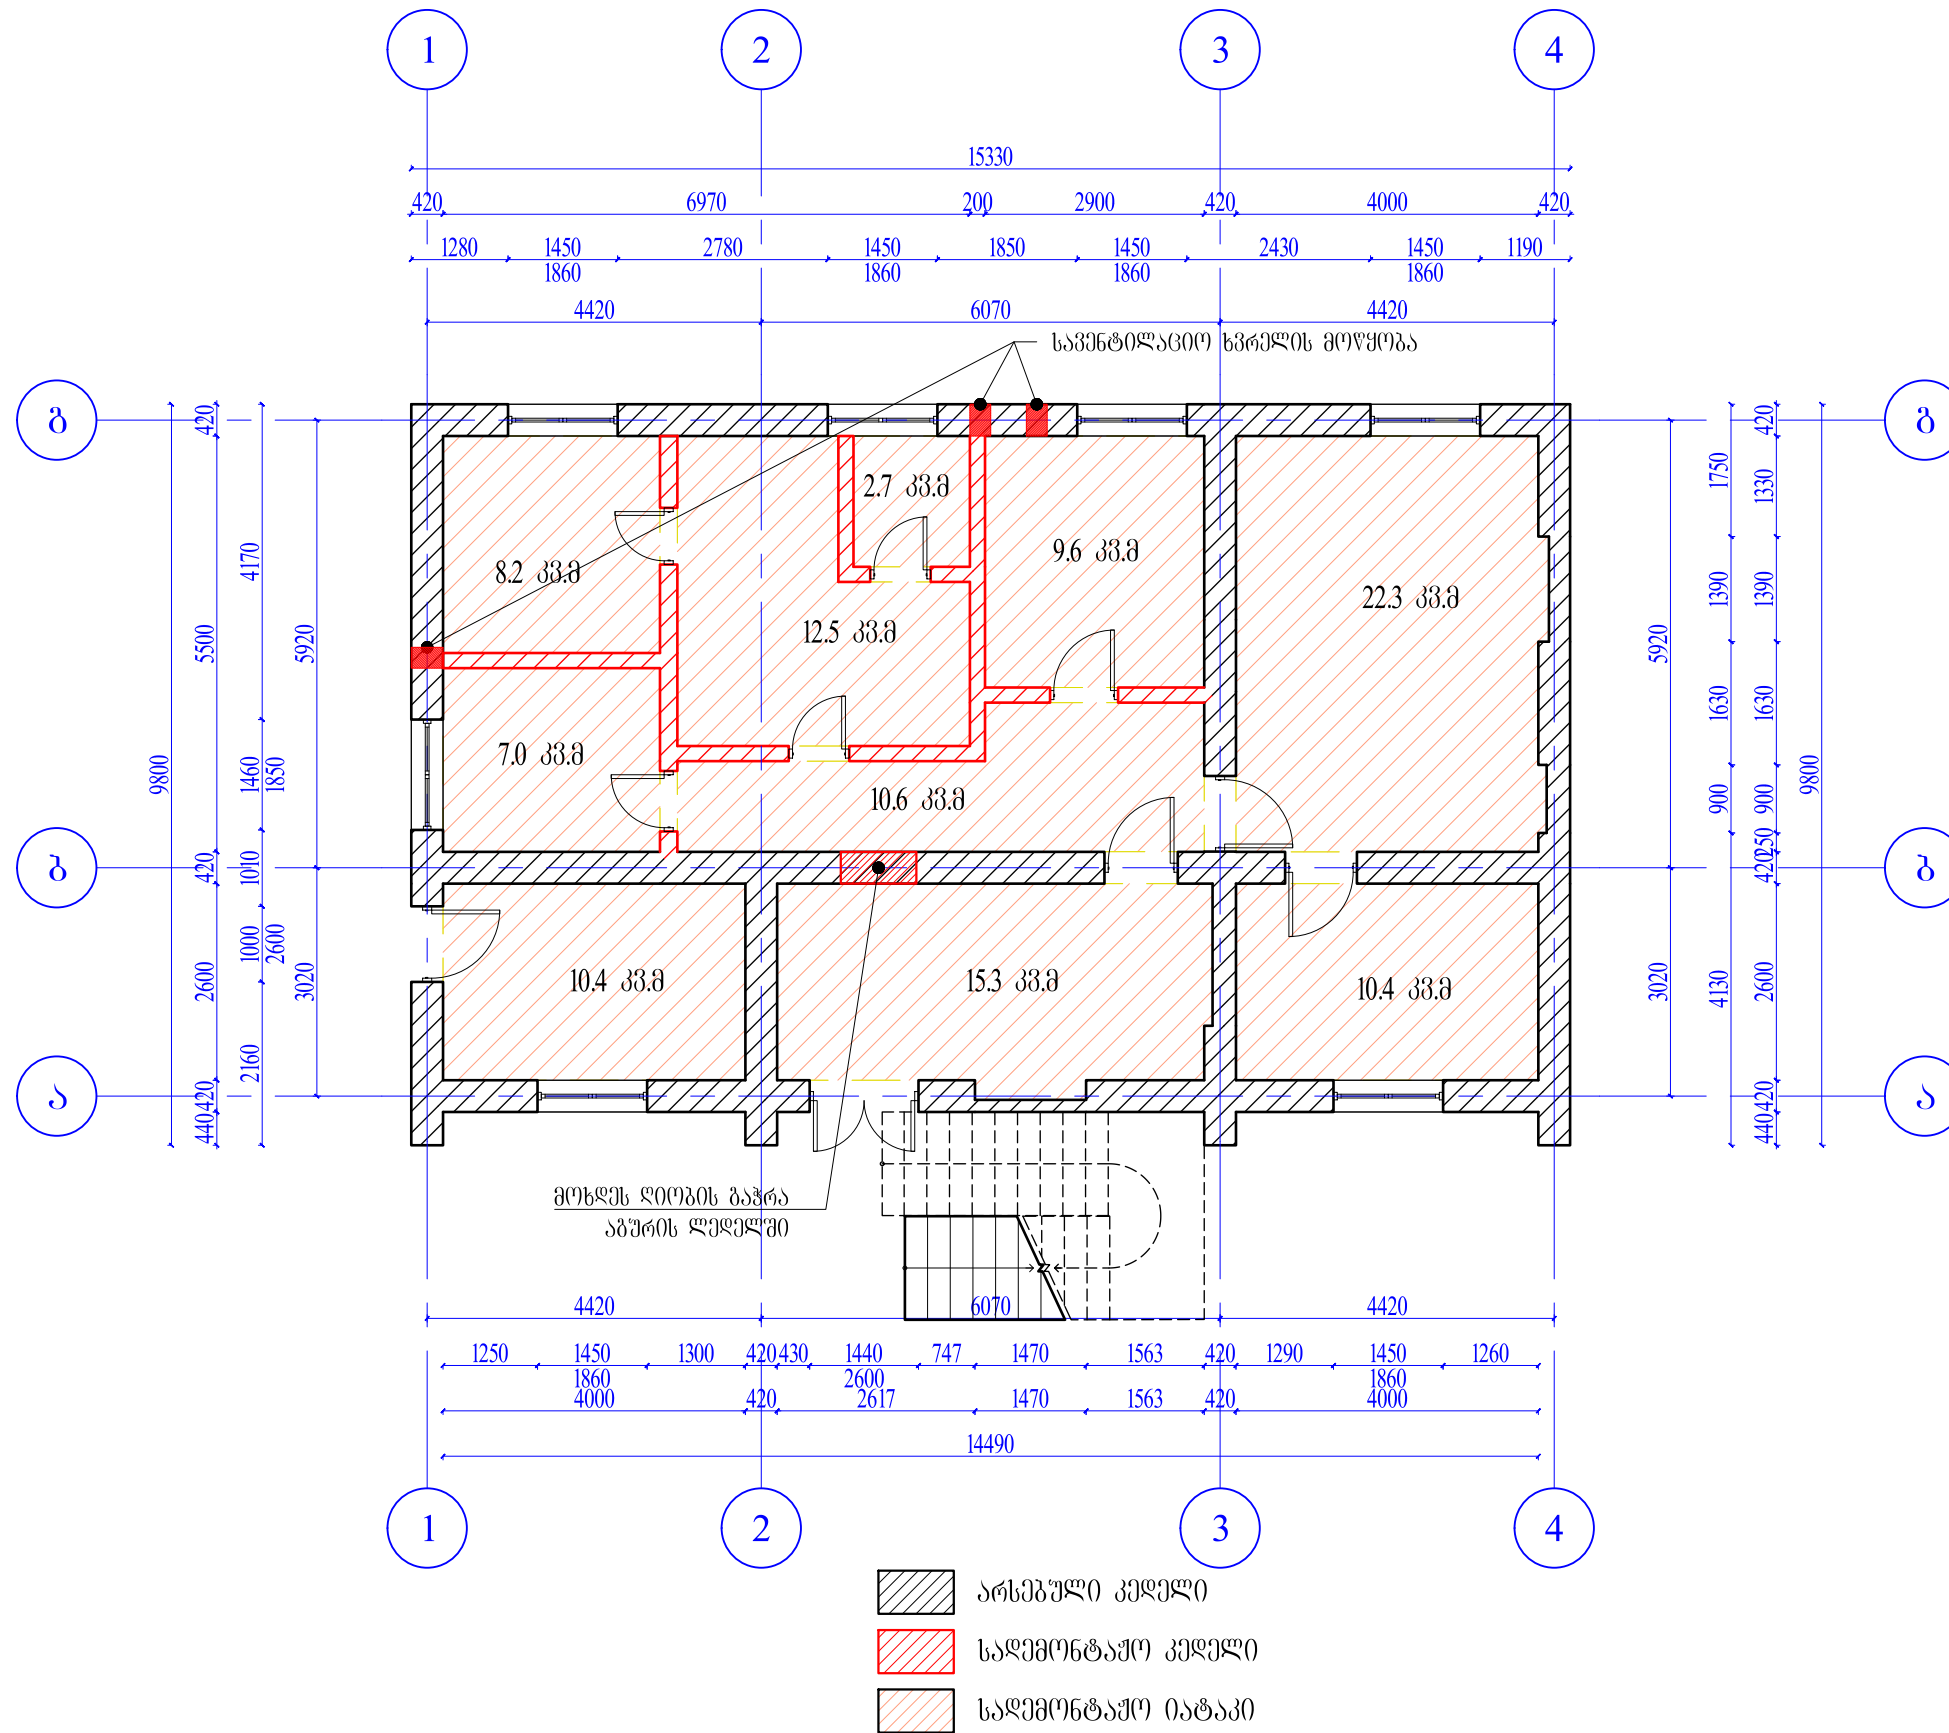

ორბანონაციის სახელწოდება	
შპს „ლუკა“	
საკონტაქტო ინფორმაცია	
ბ.ზანჯიძის ქ. №22 სამართლებლო	
ღამკვეთი:	
ბოლნისის მუნიციპალიტეტის მერია	
შენიშვნა:	
პირველი ადგილი:	
პროექტის სახელწოდება:	
ქ. ბოლნისში ააიკ-ის "ბოლნისის მუნიციპალიტეტის ღამკვეთის აღრიცხვის, კონტროლის, სასოფლომეურნეო ჯანდაცვის და პრევენციული მედიცინის ცენტრი" საპროექტო დოკუმენტაცია	
ორბანონაციის მისამართი:	
მისამართი ქუჩის №1 სააკადემიო ქუჩა №1	
ნახაზის დასახელება:	
პირველი სართულის გეგმა სადამკვეთისათვის	
დირექტორი:	
ლუკა მანაიძე	
პროექტის ავტორი:	
მერაბ ხანათურიანი	
შეამოწმა:	
ბიორგი ქონიაშვილი	
მაშტაბი:	ფორმატი
	A-3
ფურცელი №:	ფურცელი სულ:

# მეორე სართულის გეგმა


მ. 1:100

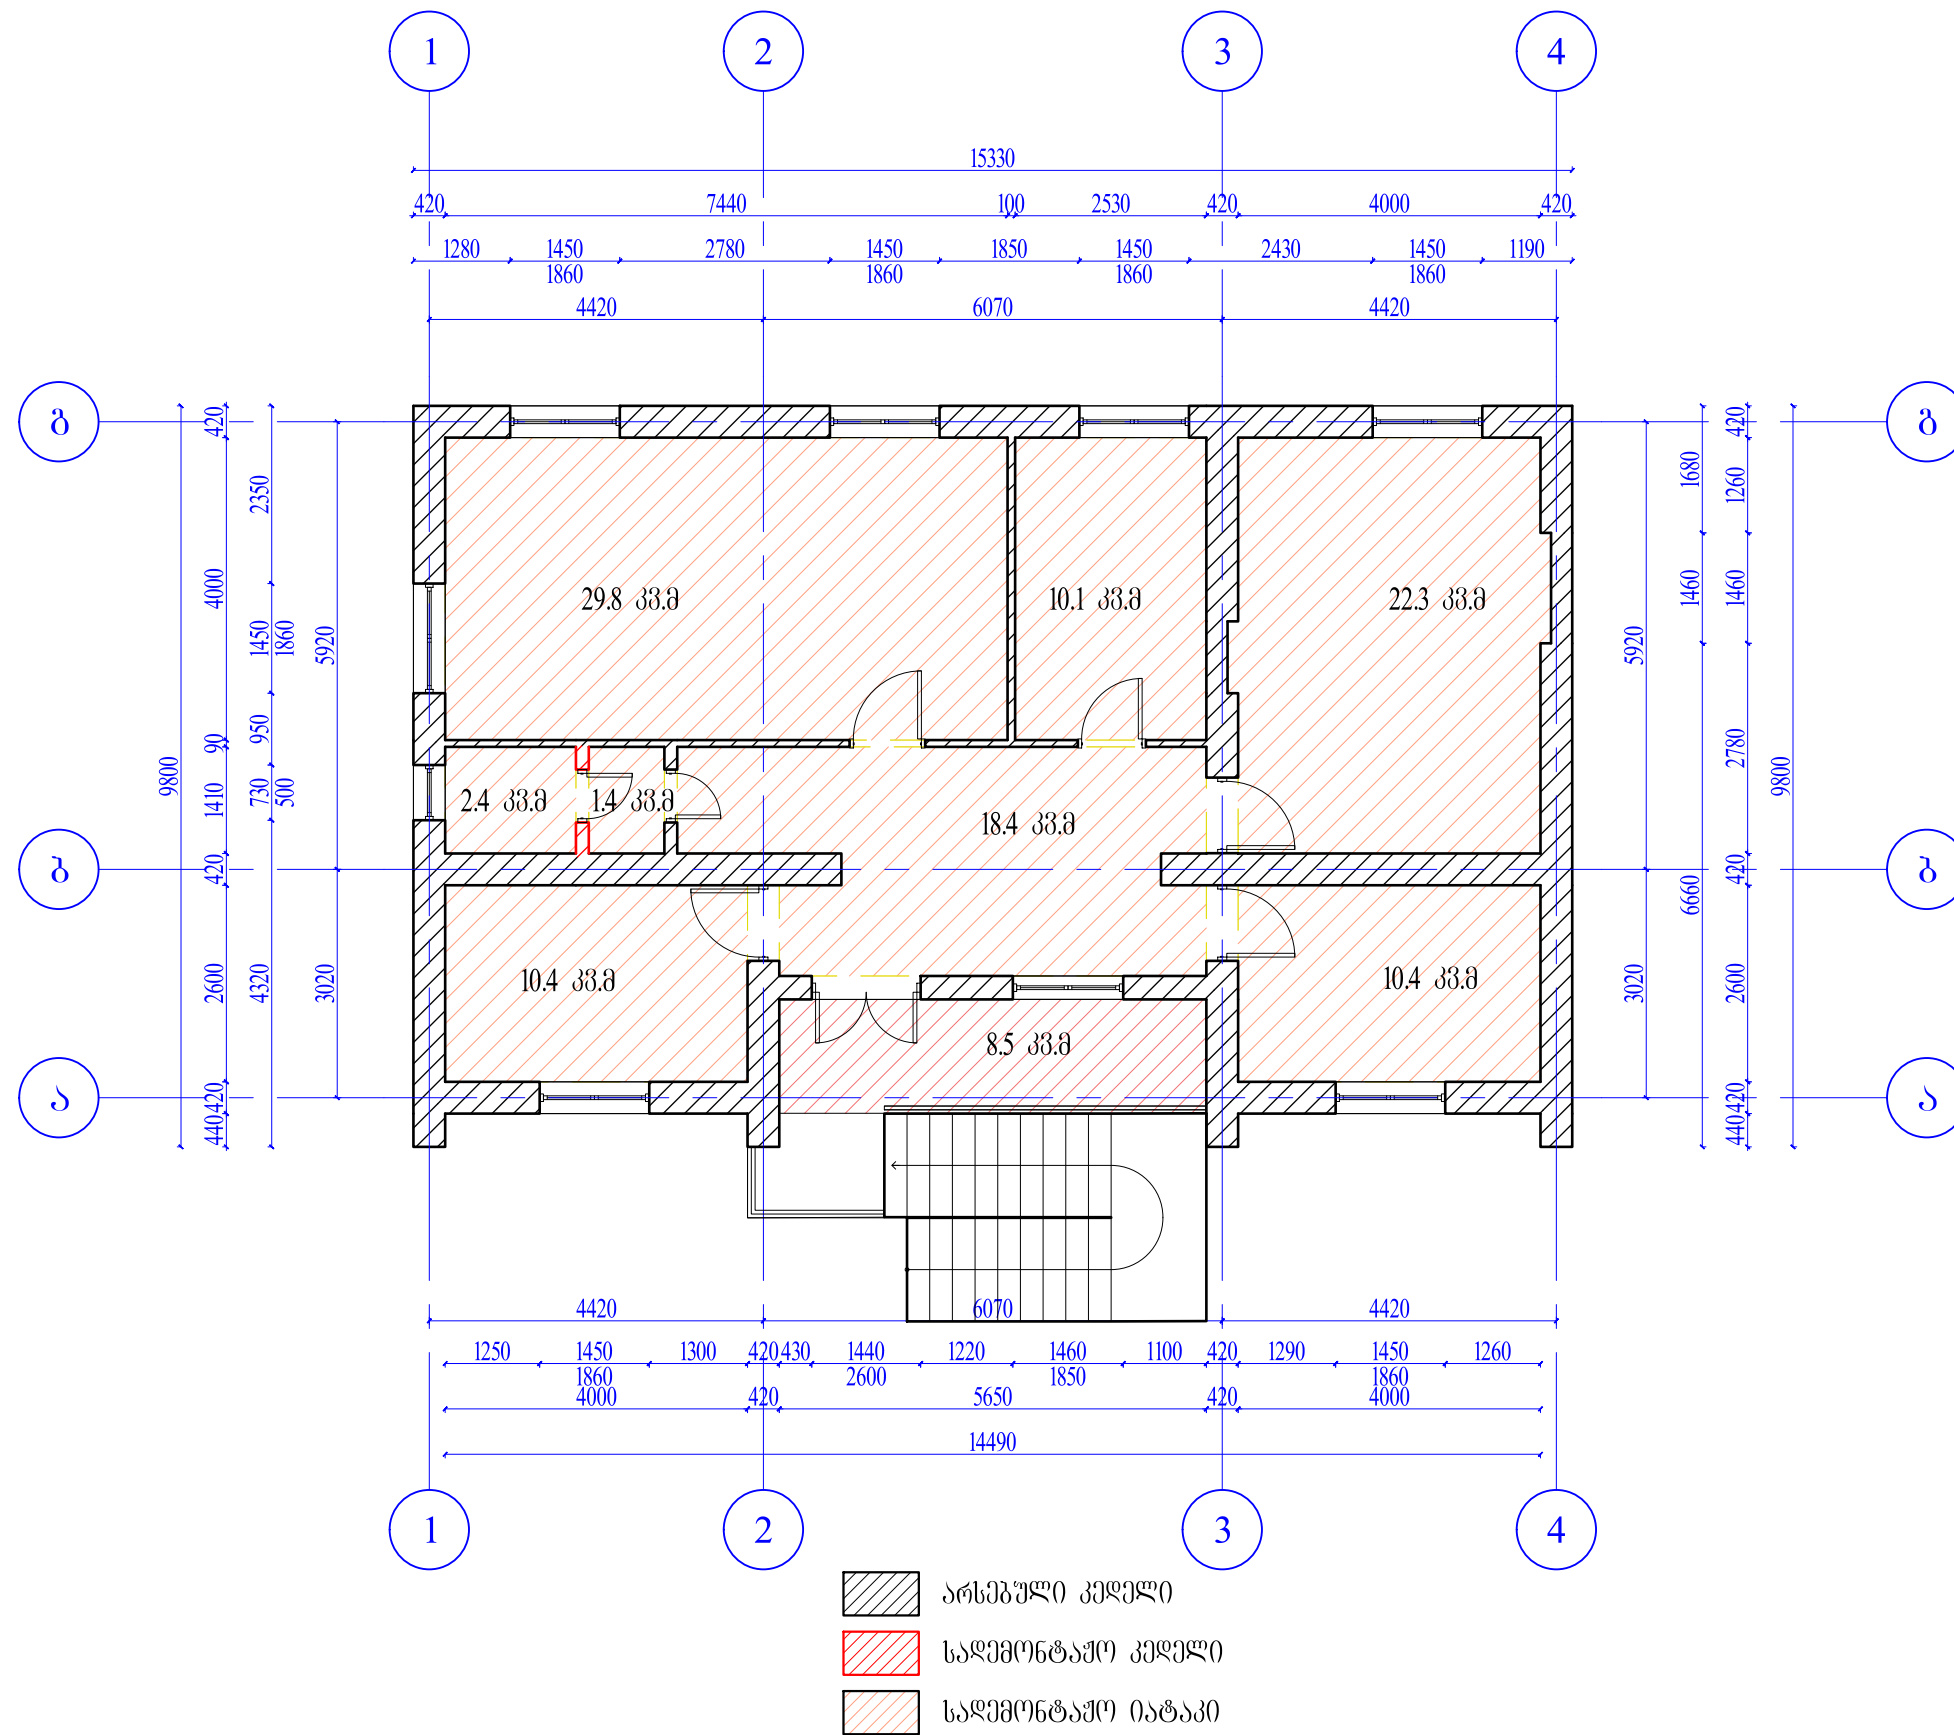

ორბანონაციის სახელწოდება	
შპს „ლუკა“	
საკონტაქტო ინფორმაცია	
ბ.განჯიძის ქ. №22	
სამართლებლო	
ღამკვეთი:	
ბოლნისის მუნიციპალიტეტის მერია	
შენიშვნა:	
პირობითი აღნიშვნა:	
პროექტის სახელწოდება:	
ქ. ბოლნისში ააიკ-ის "ბოლნისის მუნიციპალიტეტის ღამკვეთთა აღრიცხვის, კონტროლის, სასოფლოეპროიზო ჯანდაცვის და პრევენციული მედიცინის ცენტრი" საპროექტო დოკუმენტაცია	
ობიექტის მისამართი:	
მისამართი ქულისი	
სააკადის ქუჩა №1	
ნახაზის დასახელება:	
მეორე სართულის გეგმა საღებონტაჟო	
დიპლომირებული:	
ლუკა მანაიძე	
პროექტის ავტორი:	
მერაბ ხანათურიანი	
შეამოწმა:	
ბიორბი ქონიანაშვილი	
მაშტაბი:	ფორმატი
	A-3
ფურცელი №:	ფურცელი სულ:


# პირველი სართულის გეგმა

მ. 1:100

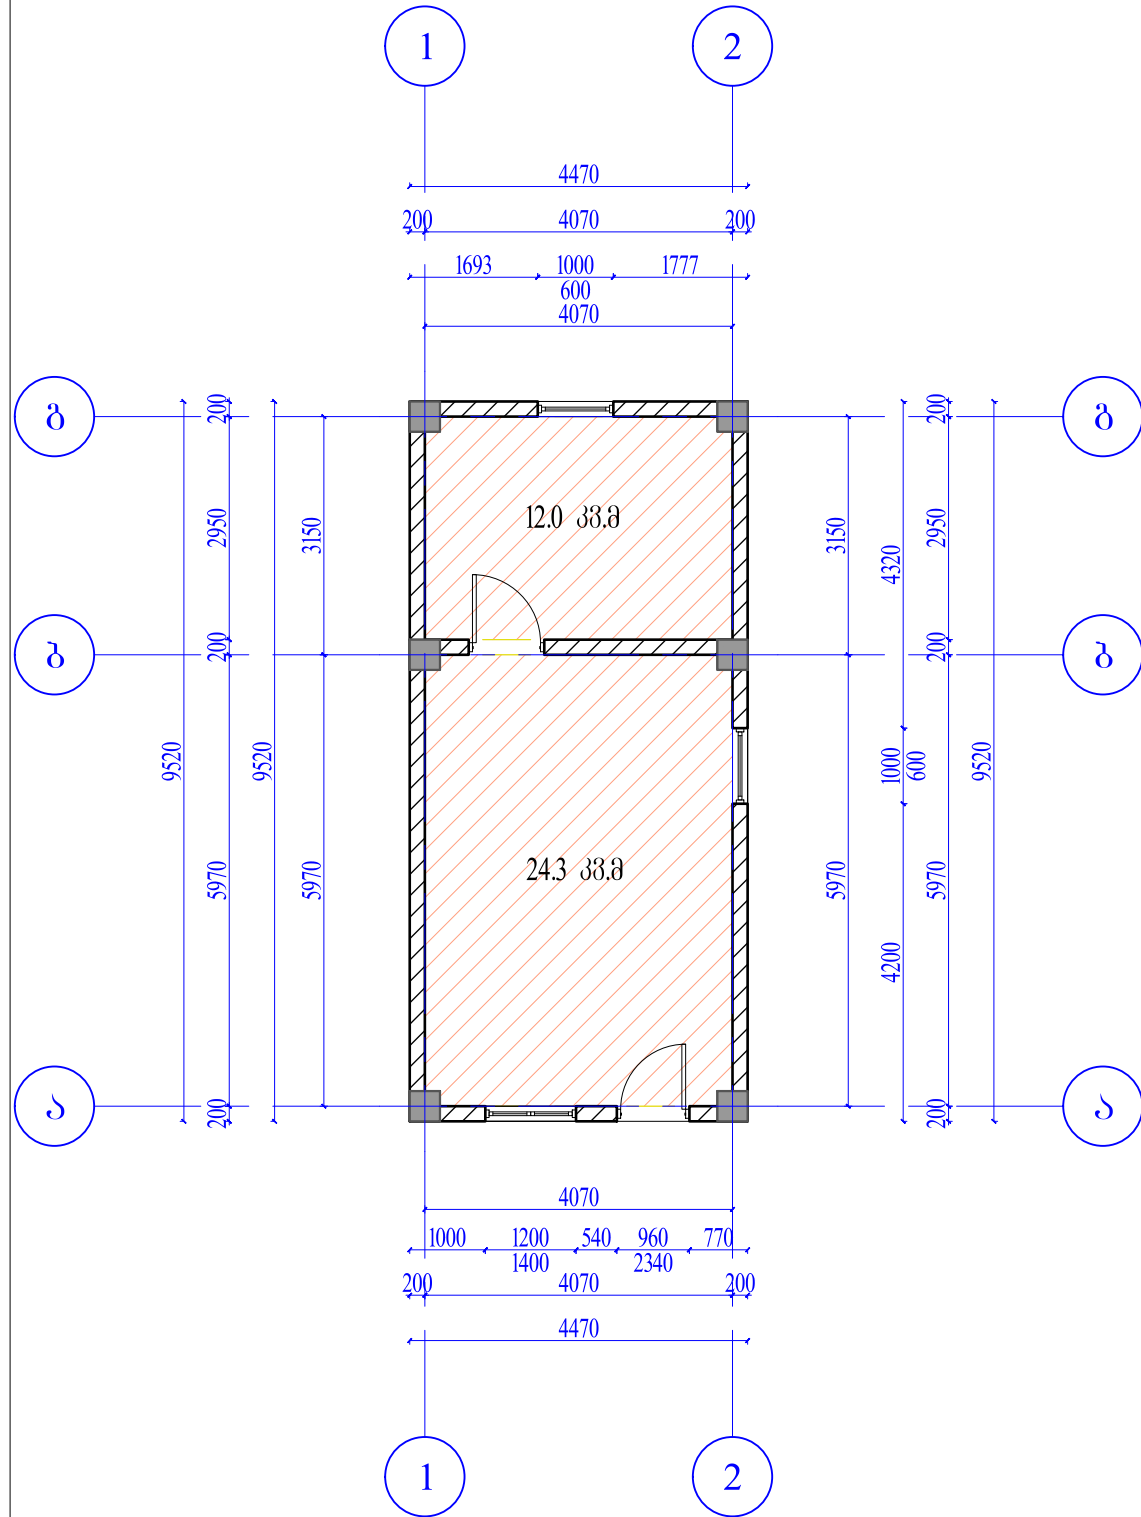

# ბარე სანკვანძის გეგმა

მ. 1:100

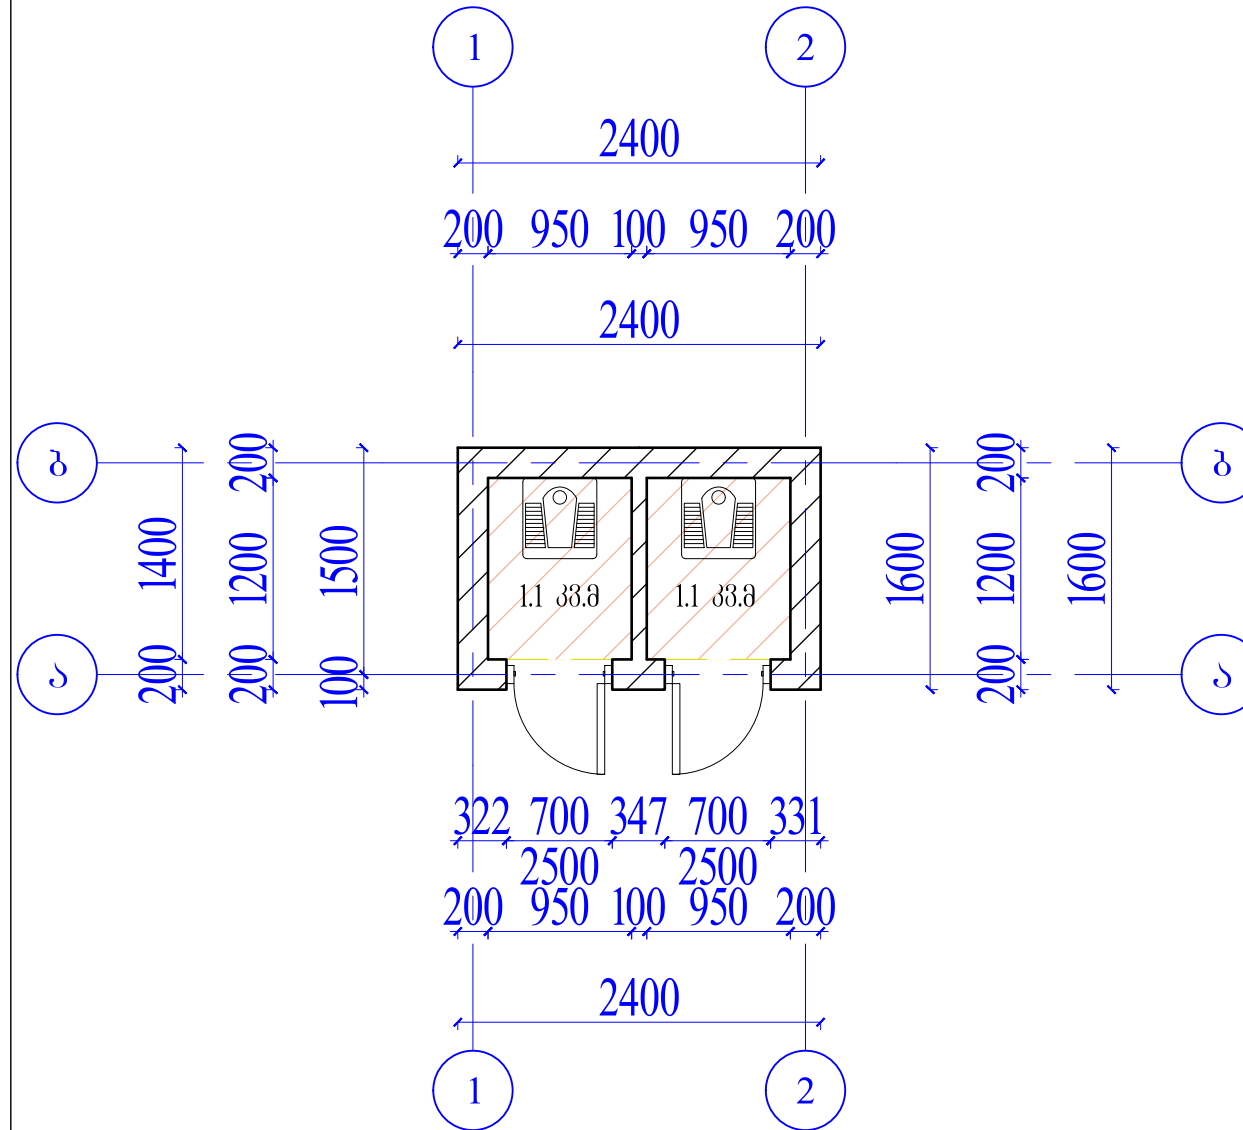

ორბანონაციის სახელწოდება

შპს „ლუკა“

საკონტაქტო ინფორმაცია

ბ.ზანჯიძის ქ. №22  
სამართლებლო

ღამკვეთი:

ბოლნისის მუნიციპალიტეტის მერია

შენიშვნა:

პირობითი აღნიშვნა:

პროექტის სახელწოდება:

ქ. ბოლნისში ააიკ-ის "ბოლნისის მუნიციპალიტეტის ღამკვეთთა აღრიცხვის, კონტროლის, საზოგადოებრივი ჯანდაცვის და პრევენციული მედიცინის ცენტრი" საპროექტო დოკუმენტაცია

ობიექტის მისამართი:

მისამართი ქ. ბოლნისი  
სააკადის ქუჩა №1

ნახაზის დასახელება:

02/1 შენობის პირველი სართულის გეგმა  
სადემონტაჟო  
03/1 შენობის პირველი სართულის გეგმა  
სადემონტაჟო

დირექტორი:

ლუკა მანაიძე

პროექტის ავტორი:  
მერაბ ხანათურიანი

შეამოწმა:

ბიორბი ქონიაშვილი

მაშტაბი:


ფორმატი  
A-3

ფურცელი №:

ფურცელი სულ:

# გენ-გეგმა


მ. 1:500

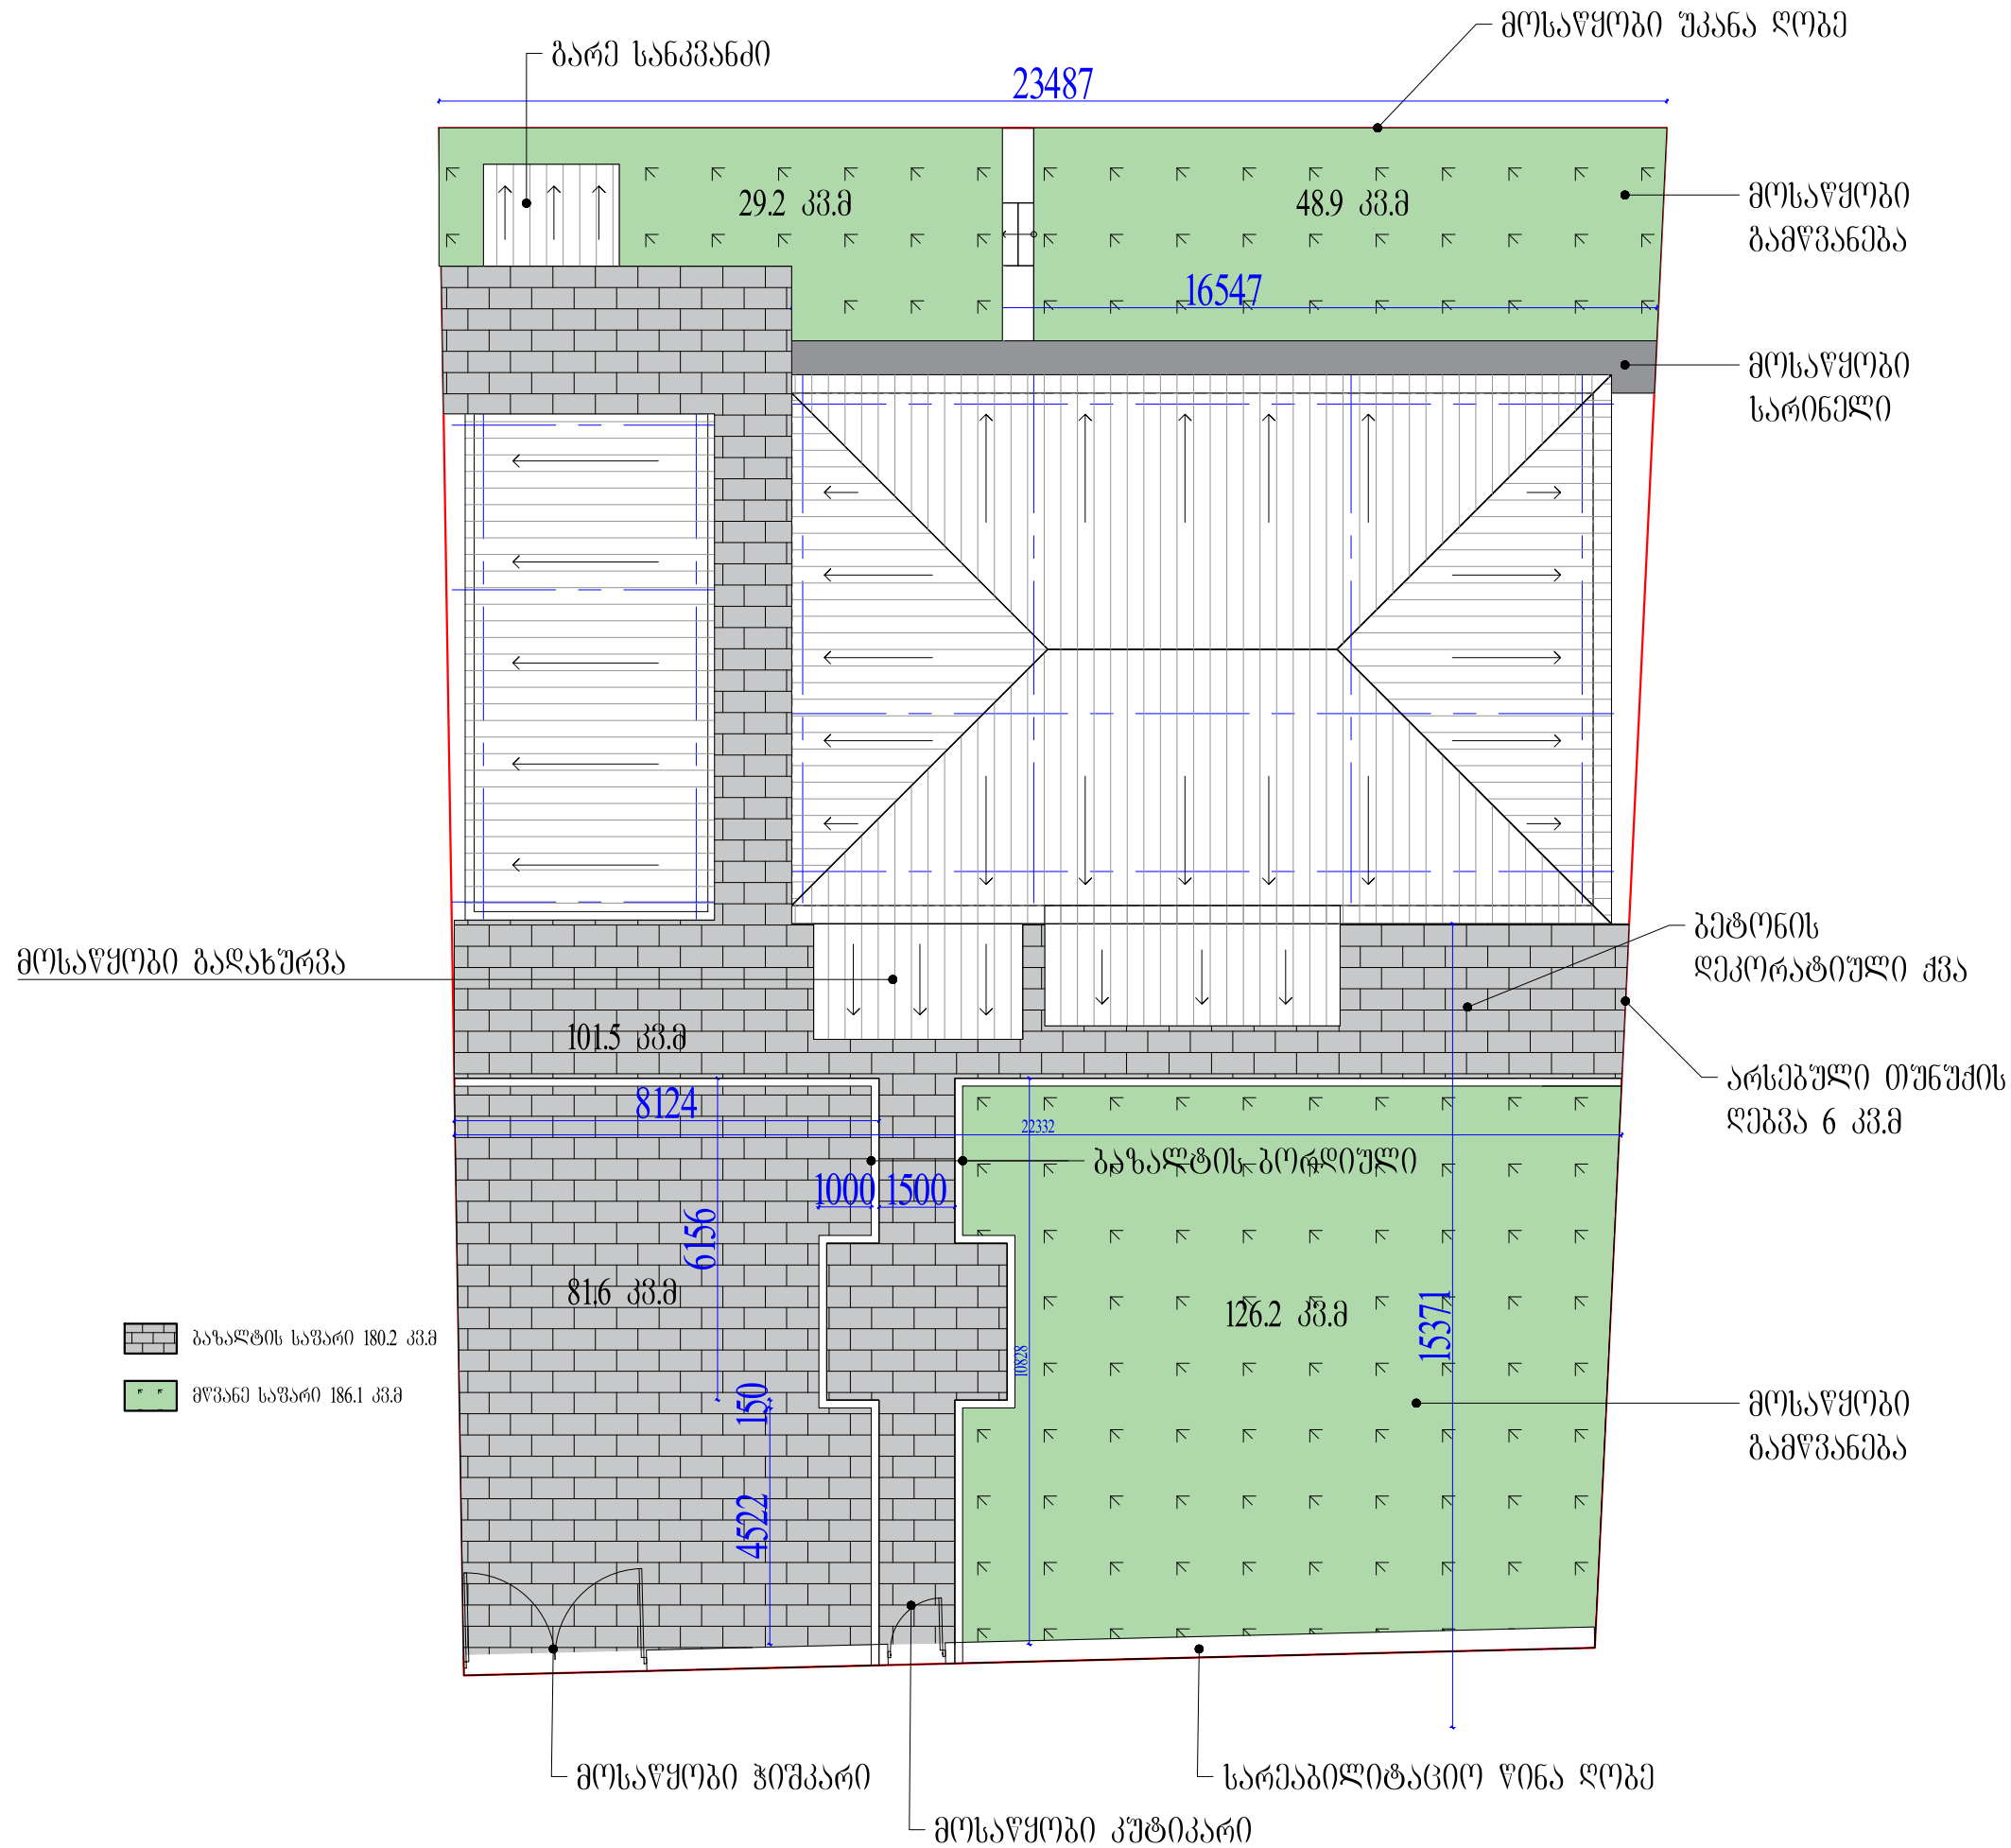

ორბანოხაციის სახელწოდება	
შპს „ლუკა“	
საკონტაქტო ინფორმაცია	
ბ.ზანჯიძის ქ. №22	
სამართლებლო	
ღამკვეთი:	
გოლნისის მუნიციპალიტეტის მერია	
შენიშვნა:	
პირობითი აღნიშვნა:	
პროექტის სახელწოდება:	
ქ. გოლნისში ააიკ-ის "გოლნისის მუნიციპალიტეტის ღამკვეთის აღრიცხვის, კონტროლის, საკომპლემენტო ჯანდაცვის და პრევენციული მედიცინის ცენტრი" საპროექტო დოკუმენტაცია	
ორბანოხის მისამართი:	
მისამართი ქოლნისი	
სააკადის ქუჩა №1	
ნახაზის დასახელება:	
გენ-გეგმა	
დირექტორი:	
ლუკა მანაიძე	
პროექტის ავტორი:	
მერაბ ხანათურიანი	
შეამოწმა:	
გიორგი ქონიაშვილი	
მაშტაბი:	ფორმატი
	A-3
ფურცელი №:	ფურცელი სულ:

# პირველი სართულის გეგმა

მ. 1:100

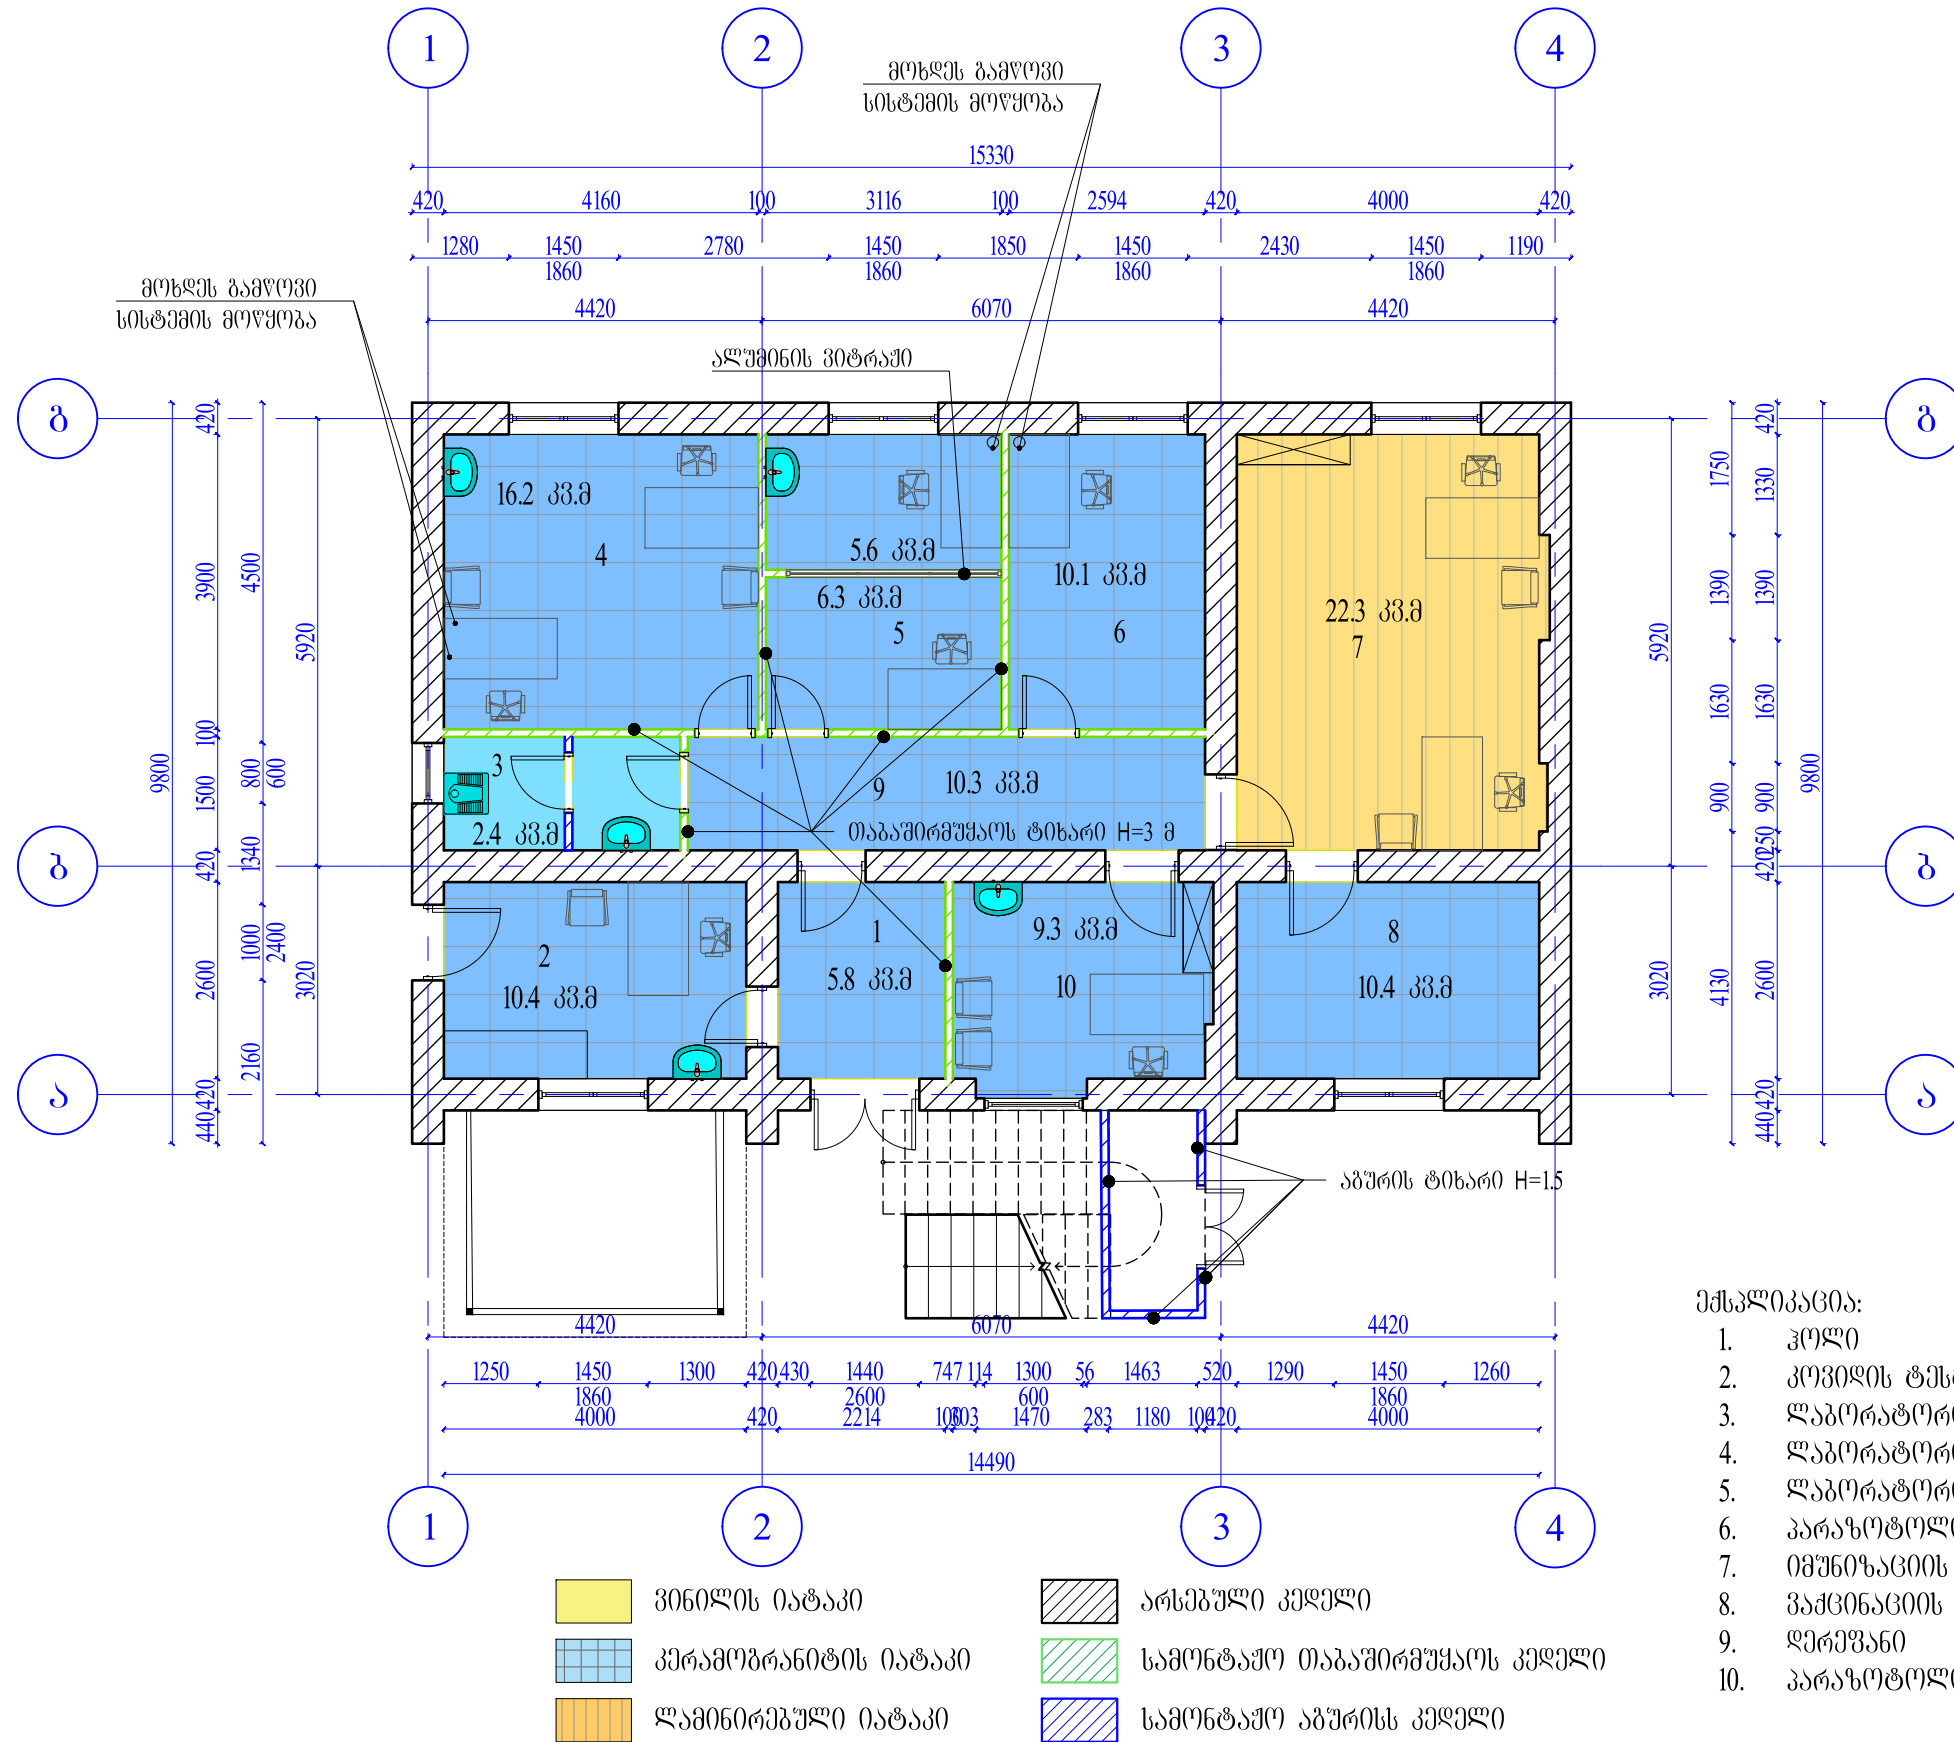

### ქსკლიკავცია:


1. კოლი
2. კოვიდის ტესტირების ოთახი
3. ლაბორატორია
4. ლაბორატორია
5. ლაბორატორია
6. პარახოტოლოგიის ლაბორატორია
7. იმუნოხაცვის და ლოჯისტიკის ოთახი
8. ვაქცინაციის ოთახი
9. დერეფანი
10. პარახოტოლოგიის ოთახი

ორგანიზაციის სახელწოდება	
შპს „ლუპა“	
საკონტაქტო ინფორმაცია	
ბ.ზანჯიძის ქ. №22 სამარტვილი	
ღამკვეთი:	
გოლნისის მუნიციპალიტეტის მერია	
შენიშვნა:	
პირველი სართული აღნიშვნა:	
პროექტის სახელწოდება:	
ქ. გოლნისში ააიკ-ის "გოლნისის მუნიციპალიტეტის ღამკვეთის აღრიცხვის, კონტროლის, საზოგადოებრივი ჯანდაცვის და პრევენციული მუშაობის ცენტრი" საპროექტო დოკუმენტაცია	
ორგანიზაციის მისამართი:	
მისამართი ქუჩის №1 სააკადის ქუჩა №1	
ნახაზის დასახელება:	
პირველი სართულის გეგმა საპროექტო	
დირექტორი:	
ლუპა მანაიაძე	
პროექტის ავტორი:	
მერაბ ხანაშვილი	
შეამოწმა:	
ბიორბი ქონიაშვილი	
მაშტაბი:	ფორმატი
	A-3
ფურცელი №:	ფურცელი სულ:



# მეორე სართულის გეგმა


მ. 1:100

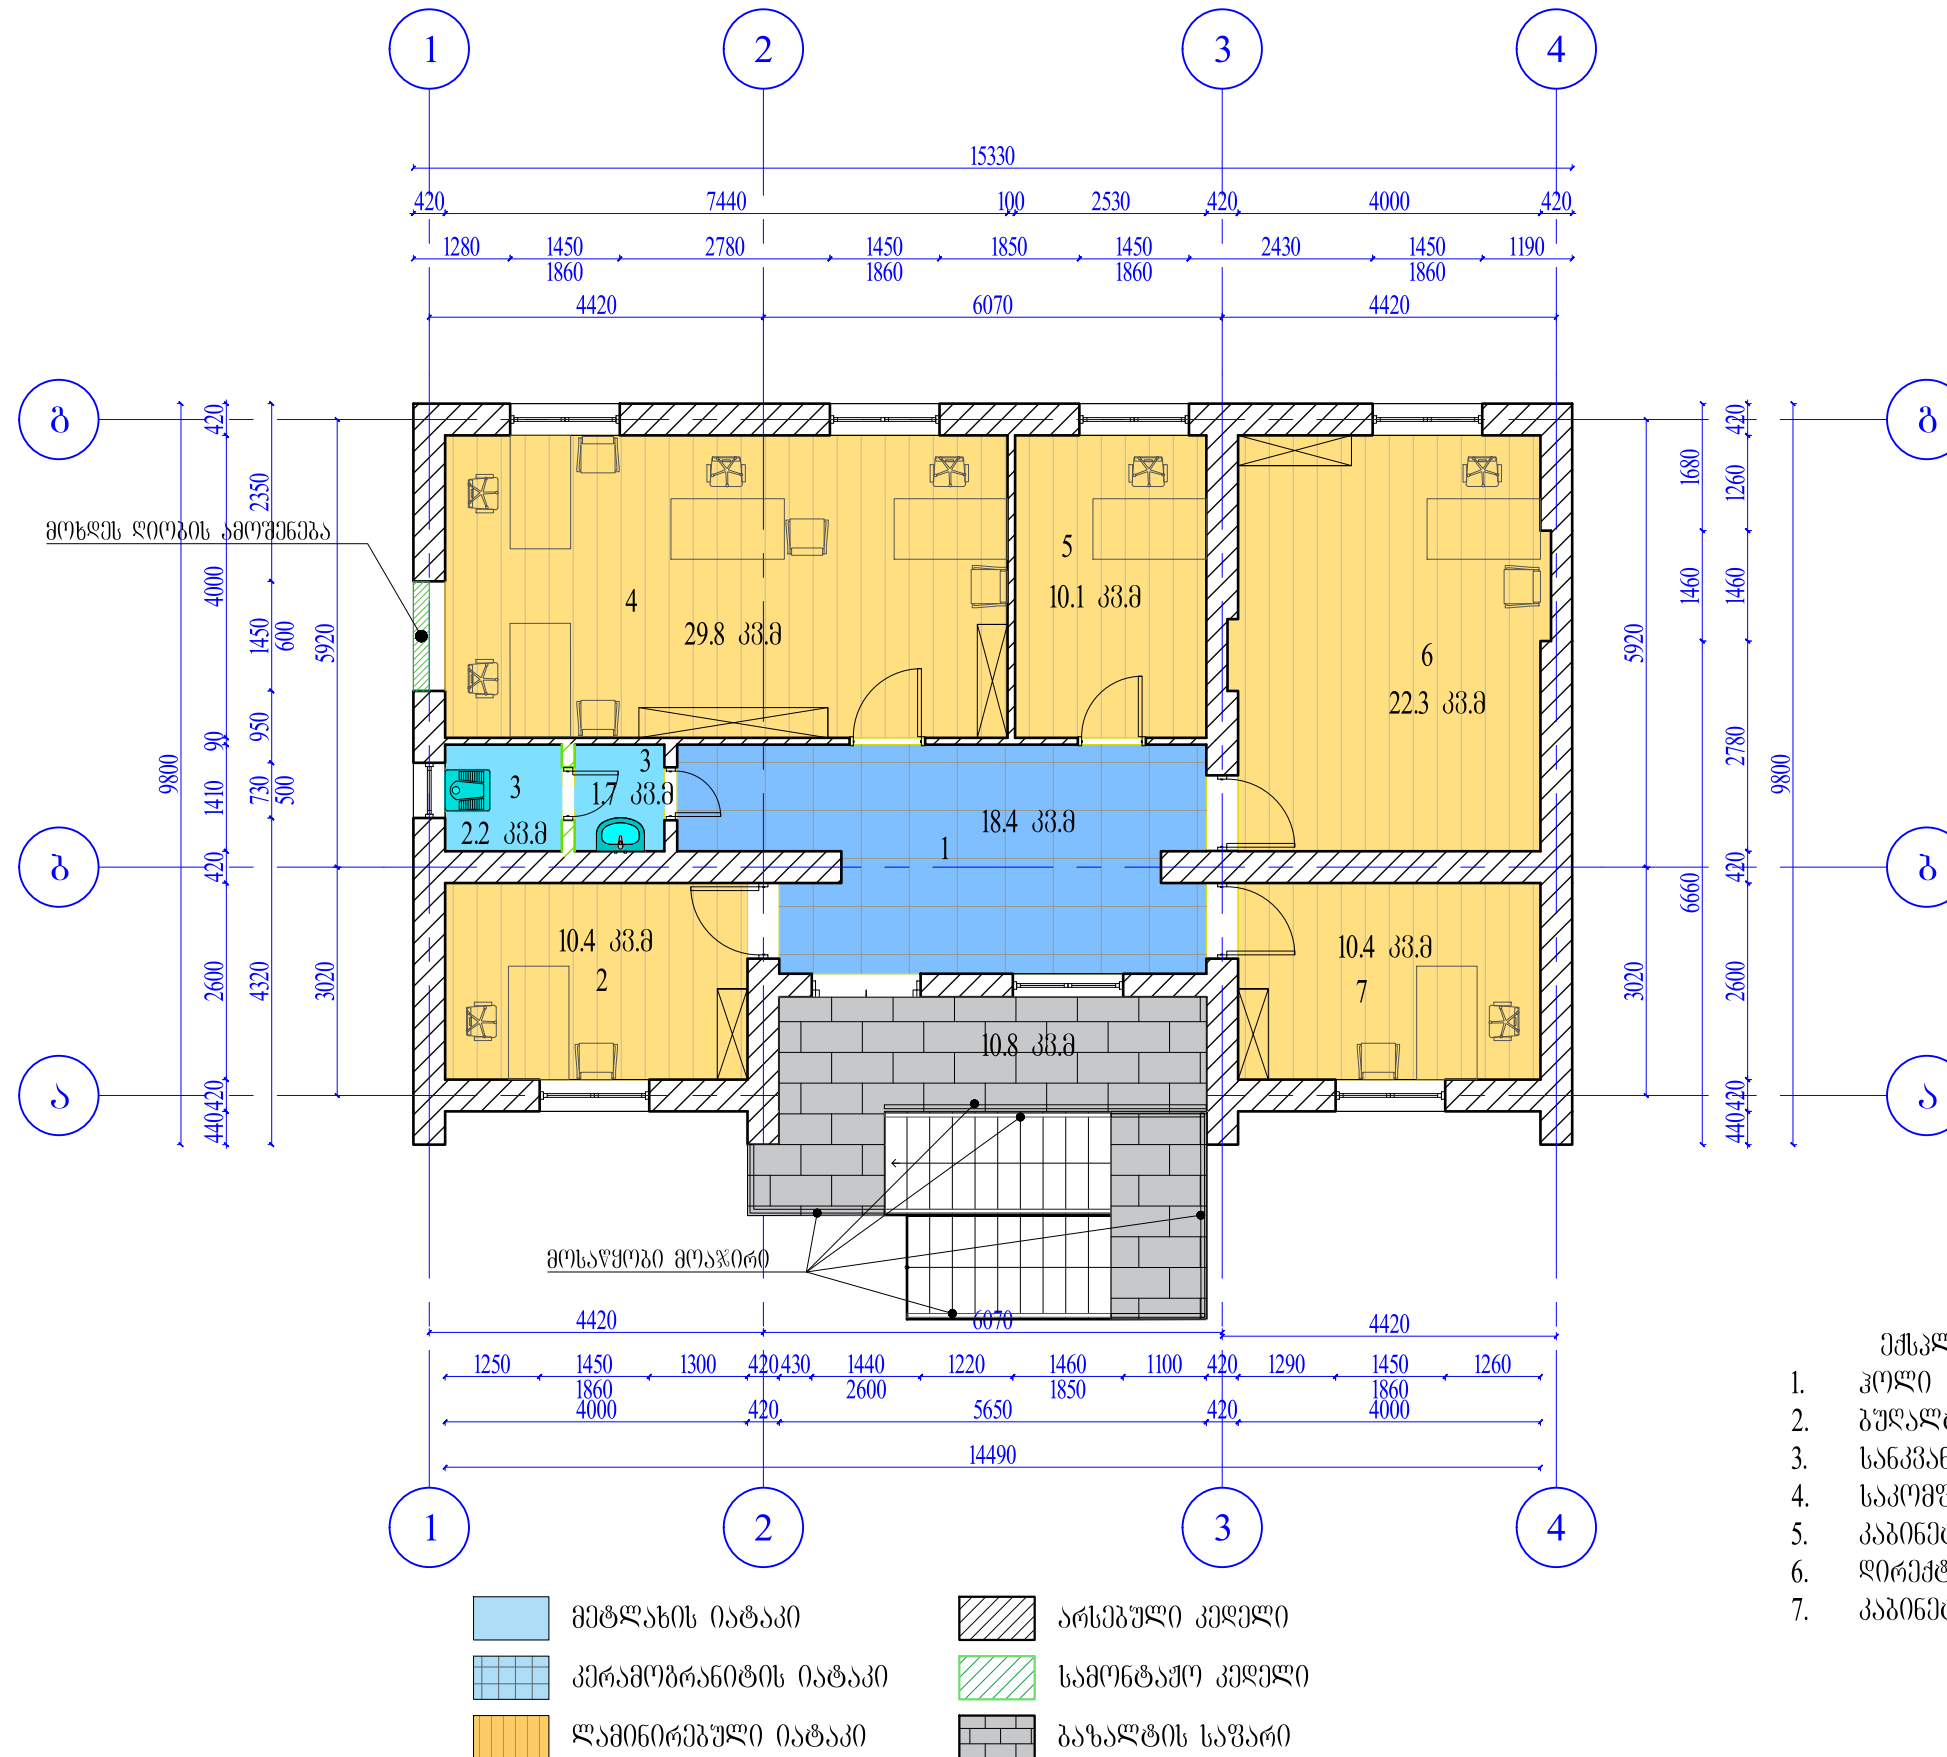


ორბანონაციის სახელწოდება	
შპს „ლუკა“	
საკონტაქტო ინფორმაცია	
ბ.განჯიძის ქ. №22 სამარტვილი	
ღამკვეთი:	
ბოლნისის მუნიციპალიტეტის მერია	
შენიშვნა:	
პროექტი აღნიშნული:	
პროექტის სახელწოდება:	
ქ. ბოლნისში აიკის "ბოლნისის მუნიციპალიტეტის ღამკვეთის აღრიცხვის, კონტროლის, სასაქონლო მართვის განყოფილების და პროექტის მშენებლის ცენტრი" საპროექტო დოკუმენტაცია	
ორბანონაციის მისამართი:	
მისამართი ქუჩის №1 სააკადის ქუჩა №1	
ნახაზის დასახელება:	
მეორე სართულის გეგმა საპროექტო	
ღირებულება:	
ლუკა მანაიძე	
პროექტის ავტორი:	
მერაბ ხაჩატიანი	
შეამოწმა:	
ბიორბი ქონიანაშვილი	
მასშტაბი:	ფორმატი A-3
ფურცელი №:	ფურცელი სულ:

# სახურავის გეგმა


მ. 1:100

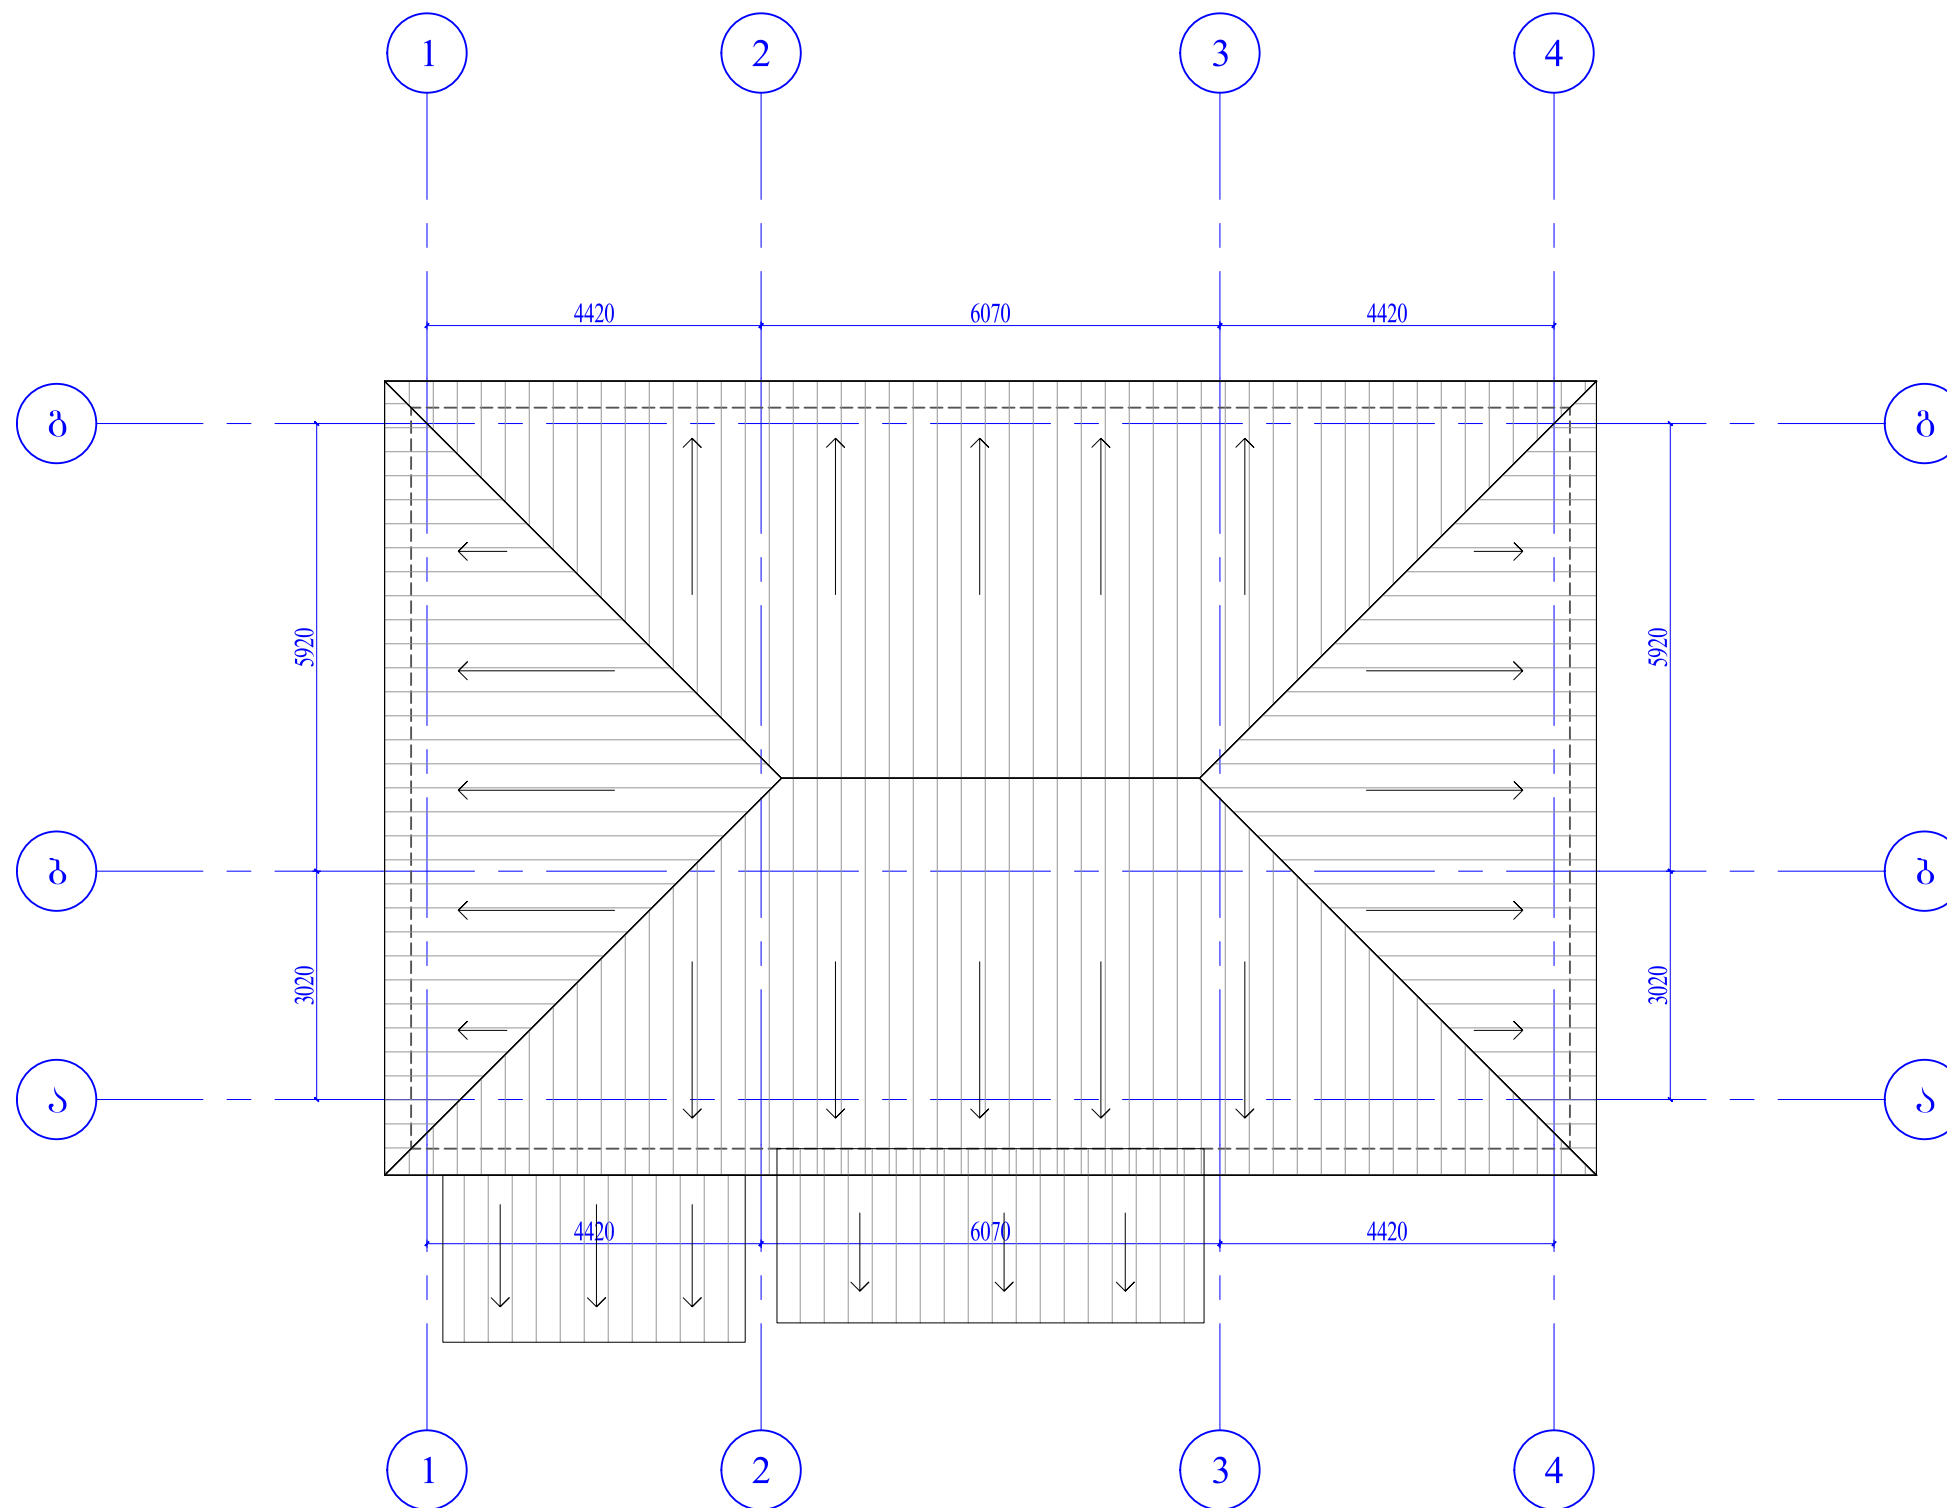

ორბანოხაციის სახელწოდება	
შპს „ლუპა“	
საკონტაქტო ინფორმაცია	
ბ.ზანჯიძის ქ. №22 სამარტვილი	
დაამუშავა:	
ბოლნისის მუნიციპალიტეტის მერია	
შენიშვნა:	
პირობითი აღნიშვნა:	
პროექტის სახელწოდება:	
ქ. ბოლნისში აიკის "ბოლნისის მუნიციპალიტეტის დაავადებათა აღრიცხვის, კონტროლის, საზოგადოებრივი ჯანდაცვის და პრევენციული მედიცინის ცენტრი" საპროექტო დოკუმენტაცია	
ობიექტის მისამართი:	
მისამართი ქოლნისი სააკადის ქუჩა №1	
ნახაზის დასახელება:	
სახურავის გეგმა ანაზომი	
დირექტორი:	
ლუპა მანაიძე	
პროექტის ავტორი:	
მერაბ ხანატურიანი 	
შეამოწმა:	
ბიორბი ქონიაშვილი	
მაშტაბი:	ფორმატი A-3
ფურცელი №:	ფურცელი სულ:

# პირველი სართულის გეგმა


მ. 1:100

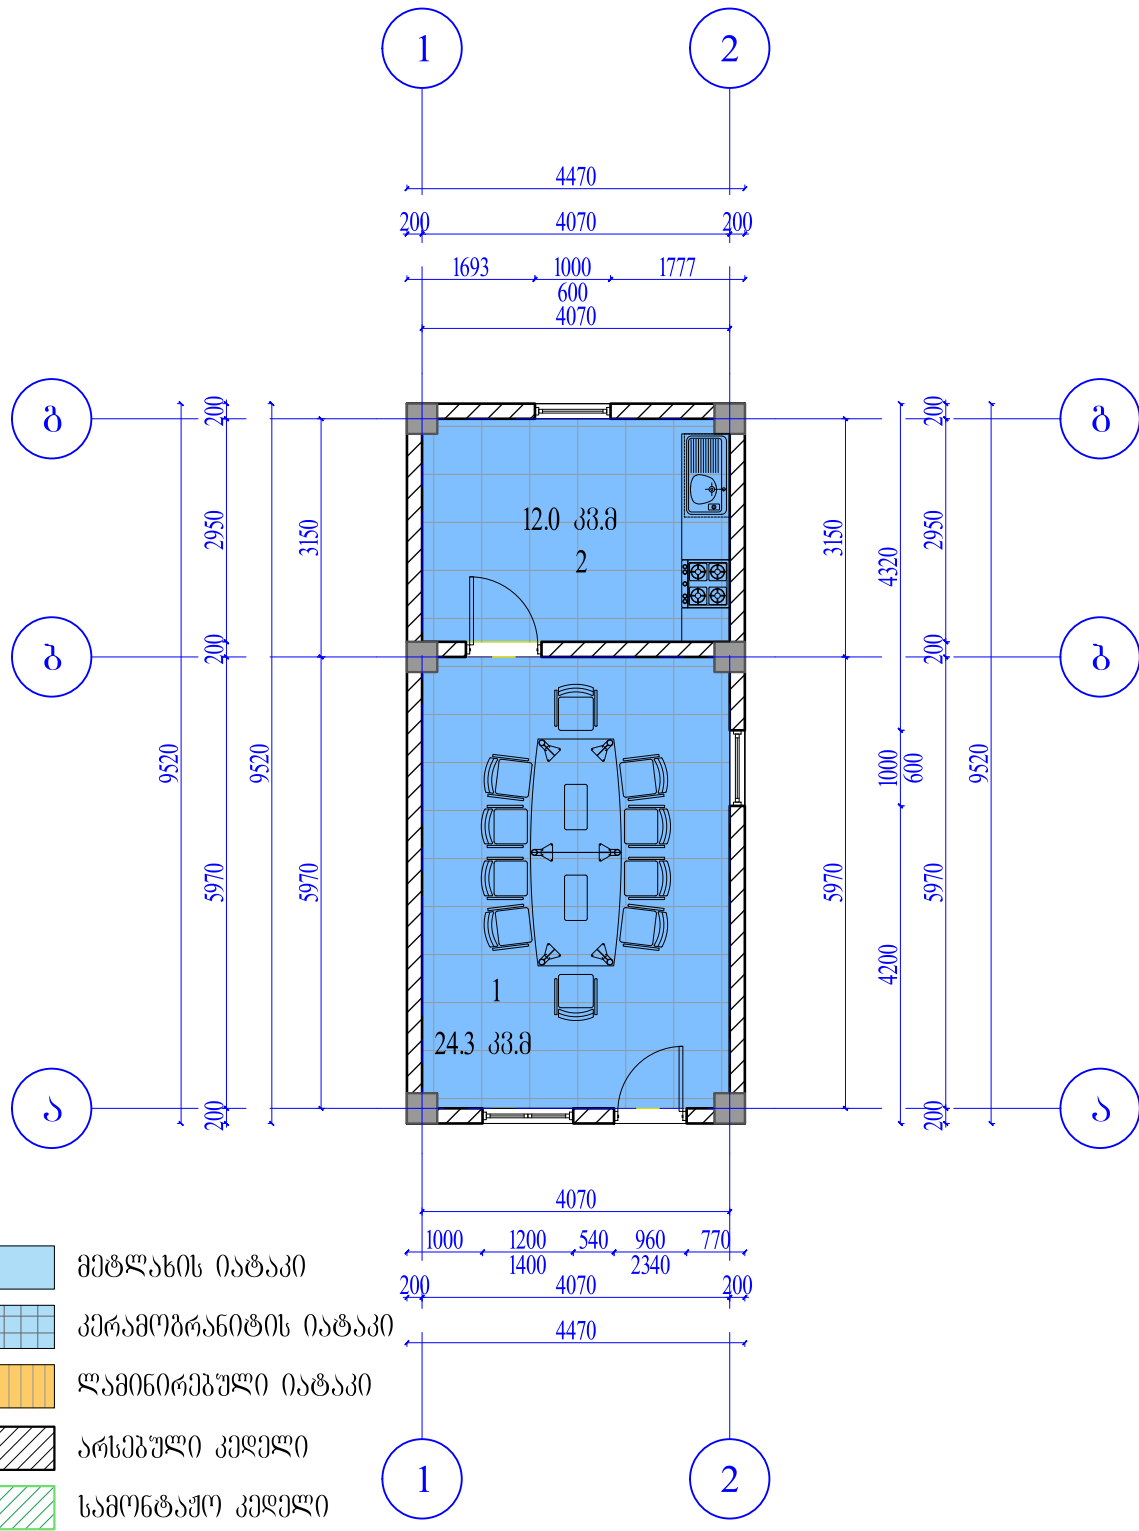


- ექსპლიკაცია:
- საკომუნიკაციო ოთახი
  - სამზარეულო

# ბრე სანვანდის გეგმა


მ. 1:100

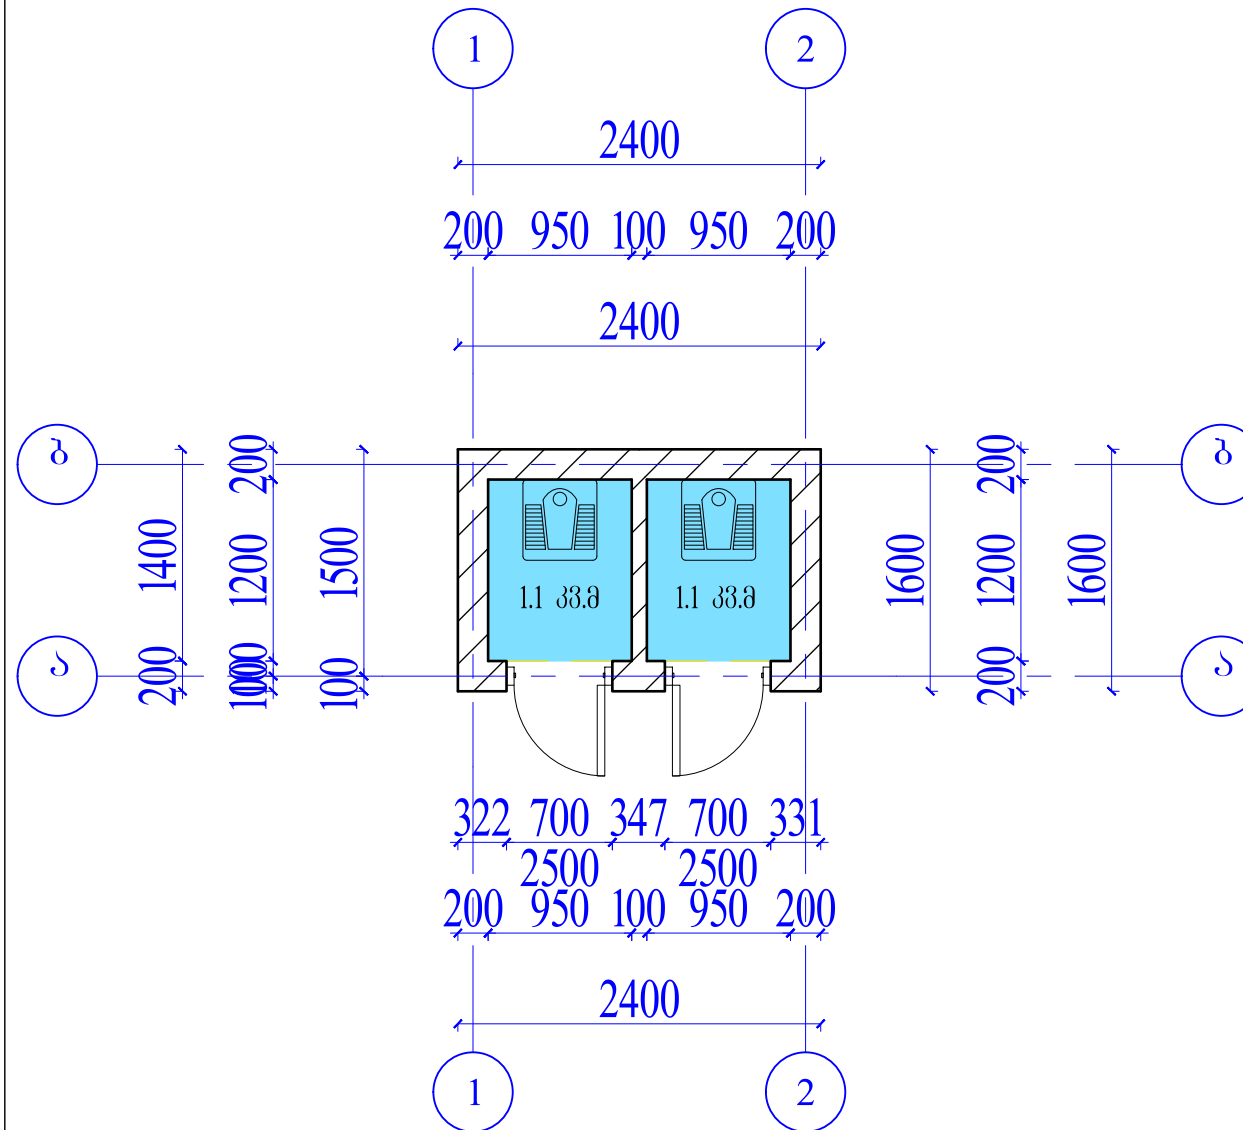

ორბანონაციის სახელწოდება	
<b>შპს „ლუკა“</b>	
საკონსტრუქციო ინჟინერინგია	
ბ.შანჭიჭიძის ქ. №22	
სამართლებლო	
ღამკვეთი:	
გოლნისის მუნიციპალიტეტის მერია	
შენიშვნა:	
პროექტი ავტორი:	
პროექტის სახელწოდება:	
ქ. გოლნისში აიკის "გოლნისის მუნიციპალიტეტის ღამკვეთის ალტერნატიული კონსტრუქციის, სასოფლო-სამეურნეო წარმოების და პრევენციული მუნიციპალური ცენტრი" საპროექტო დოკუმენტაცია	
ორბანონაციის მისამართი:	
მისამართი ქუჩის №1	
ნახაზის დასახელება:	
02/1 შენობის პირველი სართულის გეგმა საპროექტო	
03/1 შენობის პირველი სართულის გეგმა საპროექტო	
დირექტორი:	
ლუკა მანაიძე	
პროექტის ავტორი:	
მერაბ ხანაშვილიანი 	
შეამოწმა:	
გიორგი ქორიაშვილი	
მაშტაბი:	ფორმატი
	A-3
ფურცელი №:	ფურცელი სულ:

# პირველი სართულის გეგმა

მ. 1:100

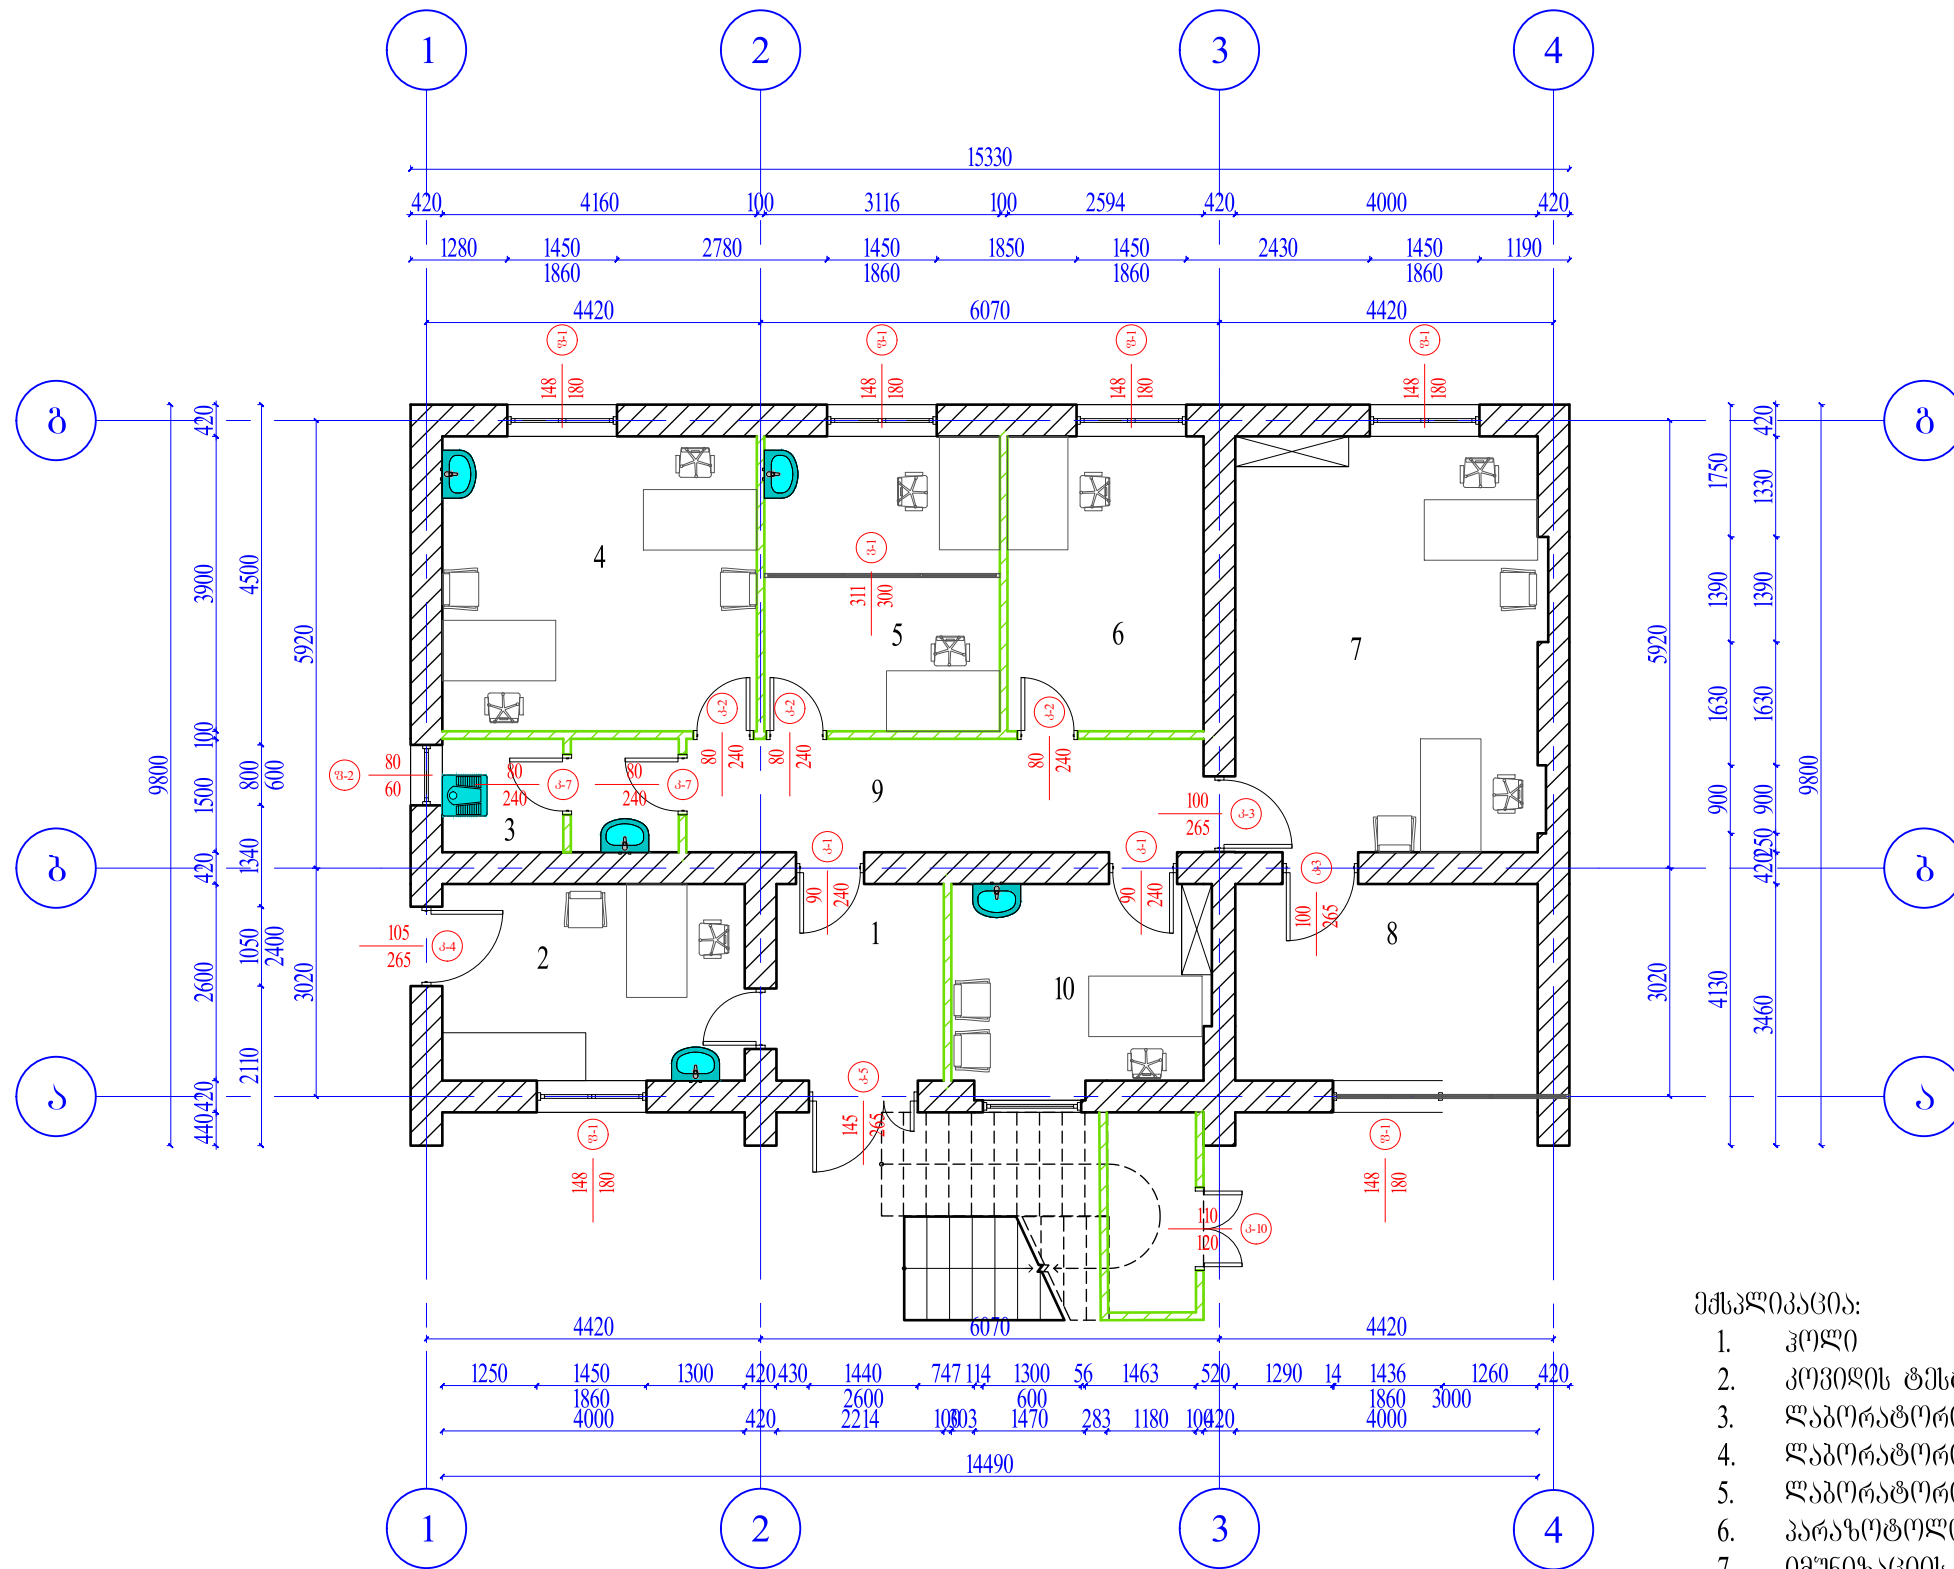


### ექსპლიკაცია:

1. კოლი
2. კომპიუტერის ტესტირების ოთახი
3. ლაბორატორია
4. ლაბორატორია
5. ლაბორატორია
6. პარაზიტოლოგიის ლაბორატორია
7. იმუნოხეიმის და ლოქსტიკის ოთახი
8. ვაქცინაციის ოთახი
9. დერეფანი
10. პარაზიტოლოგიის ოთახი

ორგანიზაციის სახელწოდება <b>შპს „ლუპა“</b>	
საკონტაქტო ინფორმაცია ბ.ვანჭიკიძის ქ. №22 საქართველო	
დამკვეთი: გოლნისის მუნიციპალიტეტის მერია	
შენიშვნა: პირველი ალნიშვნა:	
პროექტის სახელწოდება: ქ. გოლნისში ააიკ-ის "გოლნისის მუნიციპალიტეტის ღაგაბუბათა ალტიცხვის, კონტროლის, სასოფლოეპროიზო ჯანდაცვის და პრევენციული მუდონის ცენტრი" საპროექტო დოკუმენტაცია	
ობიექტის მისამართი: მისამართი ქ.გოლნისი სააკადის ქუჩა №1	
ნახაზის დასახელება: კარ-ვანჯრის მარკირება	
დირექტორი: ლუპა მანაიძე	
პროექტის ავტორი: მერაბ ხანათურიანი	
შეამოწმა: ბიორბი ქონიაშვილი	
მასშტაბი:	ფორმატი A-3
ფურცელი №:	ფურცელი სულ:

# მეორე სართულის გეგმა

მ. 1:100

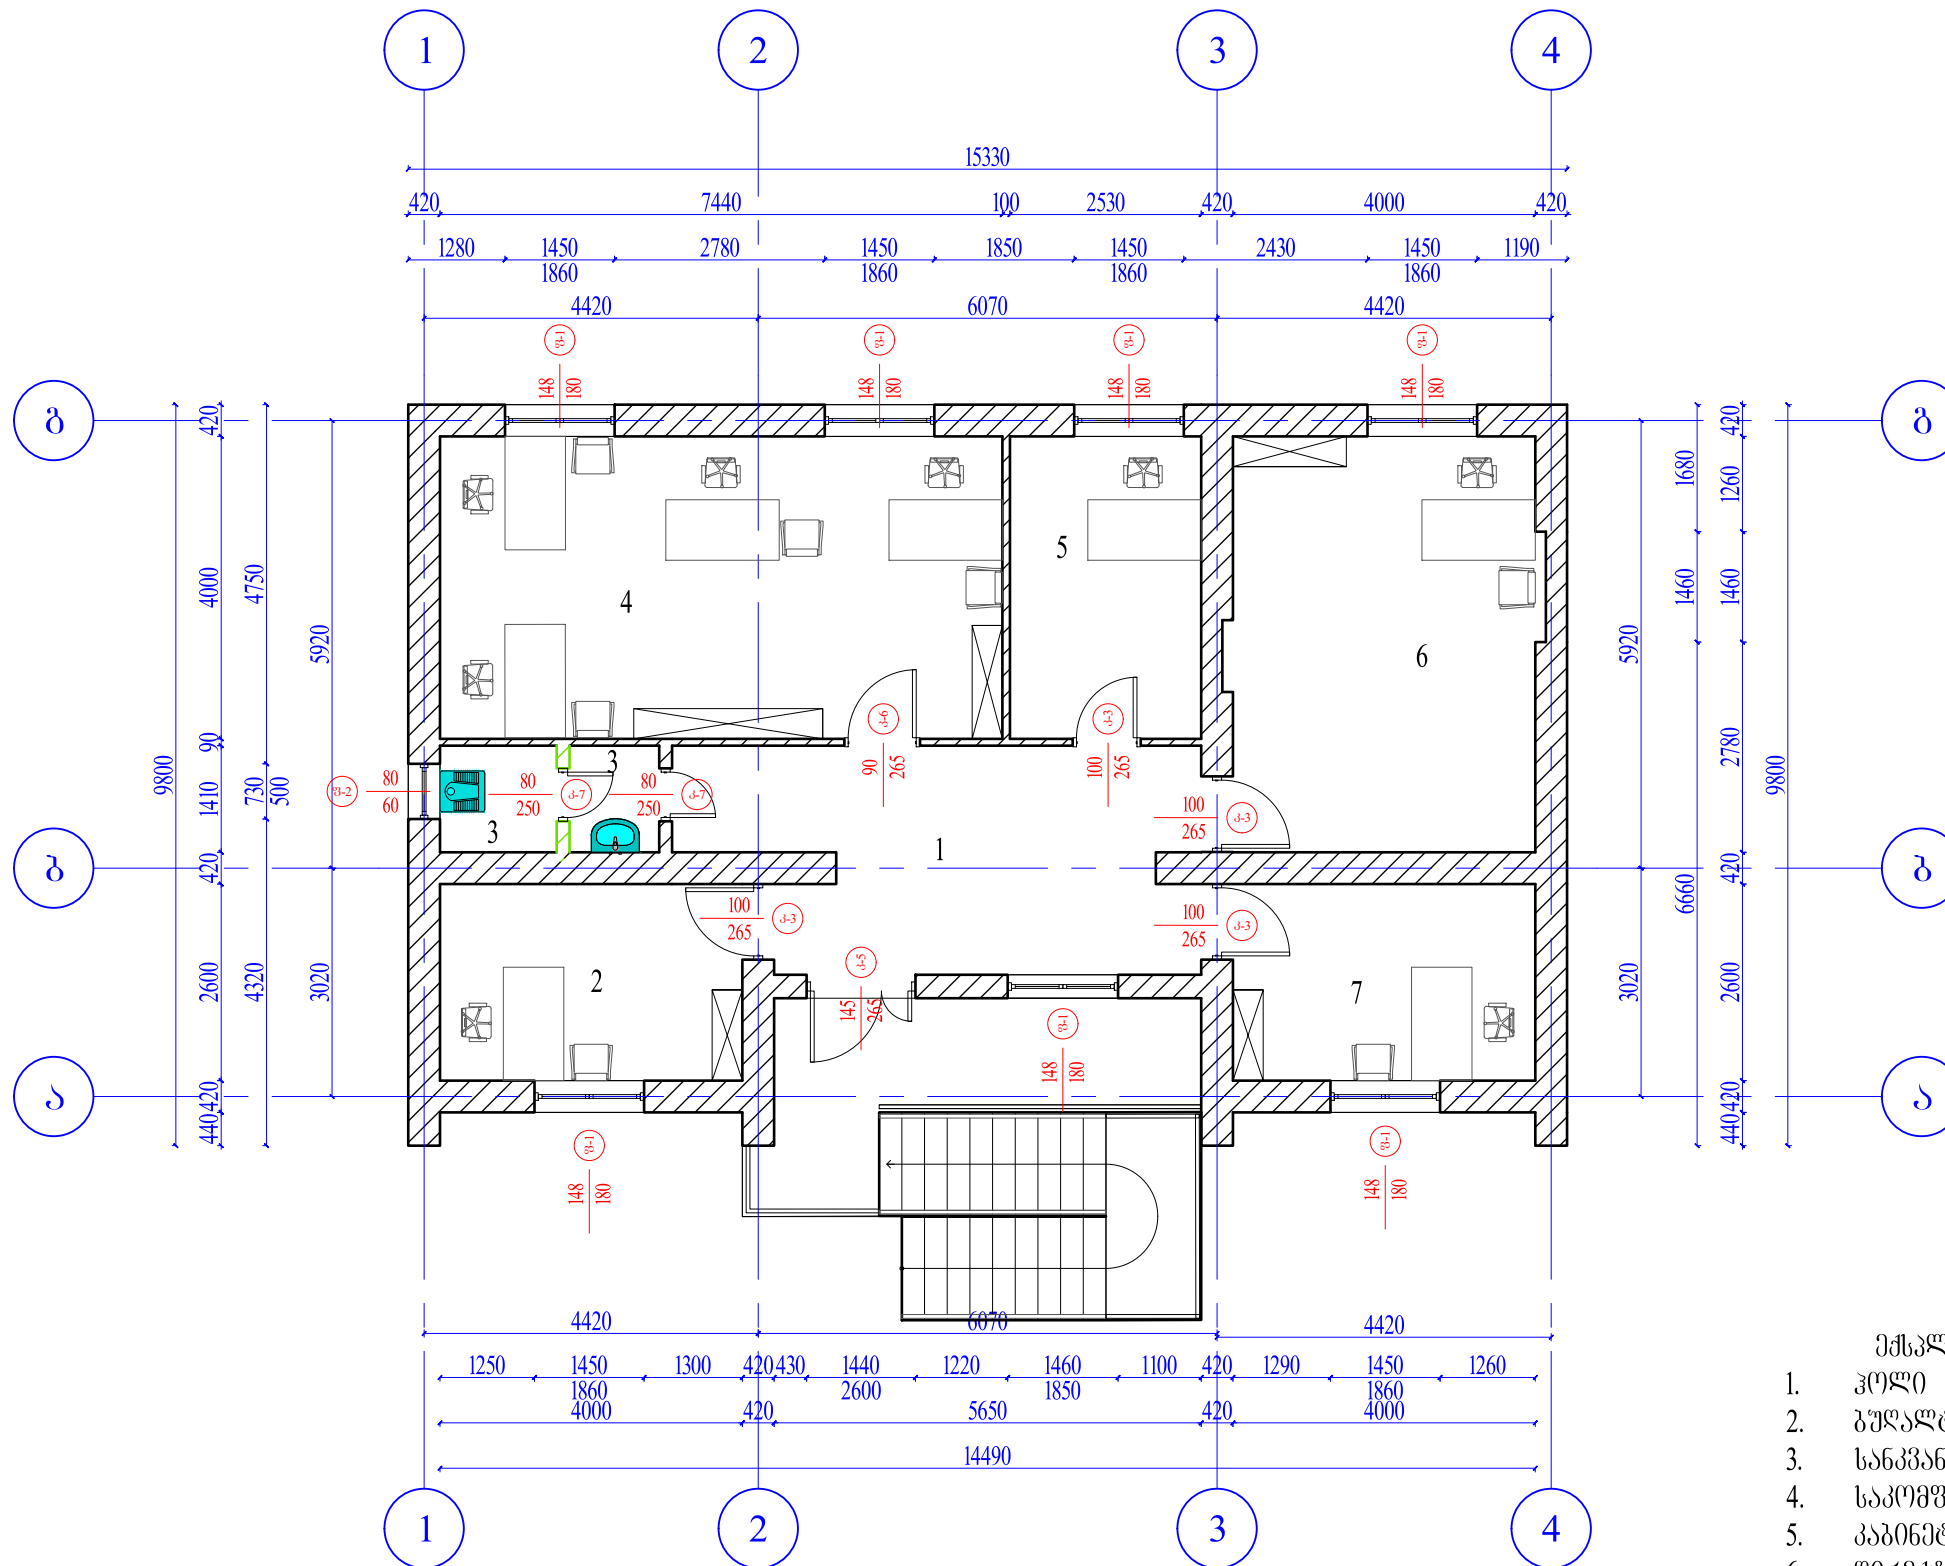


- ქსელიკაცია:
1. კოლი
  2. გულგატერის ოთახი
  3. სანკვანძი
  4. საკომფერტო ოთახი
  5. კაბინეტი
  6. ღირებულების კაბინეტი
  7. კაბინეტი

<p>ორბანონაციის სახელწოდება</p> <p style="text-align: center;"><b>შპს „ლუპა“</b></p>	
<p>საკონტაქტო ინფორმაცია</p> <p>ბ.ზანჯიძის ქ. №22 სამარტვილი</p>	
<p>ღამკვეთი:</p> <p>ბოლნისის მუნიციპალიტეტის მერია</p>	
<p>შენიშვნა:</p> <p>პირობითი აღნიშვნა:</p>	
<p>პროექტის სახელწოდება:</p> <p>ქ. ბოლნისში ააიკ-ის "ბოლნისის მუნიციპალიტეტის ღამკვეთთა აღრიცხვის, კონტროლის, საზოგადოებრივი ჯანდაცვის და პრევენციული მედიცინის ცენტრი" საპროექტო დოკუმენტაცია</p>	
<p>ობიექტის მისამართი:</p> <p>მისამართი ქუჩის №1 სააკადის ქუჩა №1</p>	
<p>ნახაზის დასახელება:</p> <p>პარ-ვანჯრის მარკირება</p>	
<p>ღირებულება:</p> <p>ლუპა მანაიძე</p>	
<p>პროექტის ავტორი:</p> <p>მერაბ ხანათურიანი </p>	
<p>შეამოწმა:</p> <p>გიორგი ქონიაშვილი</p>	
<p>მაშტაბი:</p>	<p>ფორმატი</p> <p>A-3</p>
<p>ფურცელი №:</p>	<p>ფურცელი სულ:</p>

# პირველი სართულის გეგმა


მ. 1:100

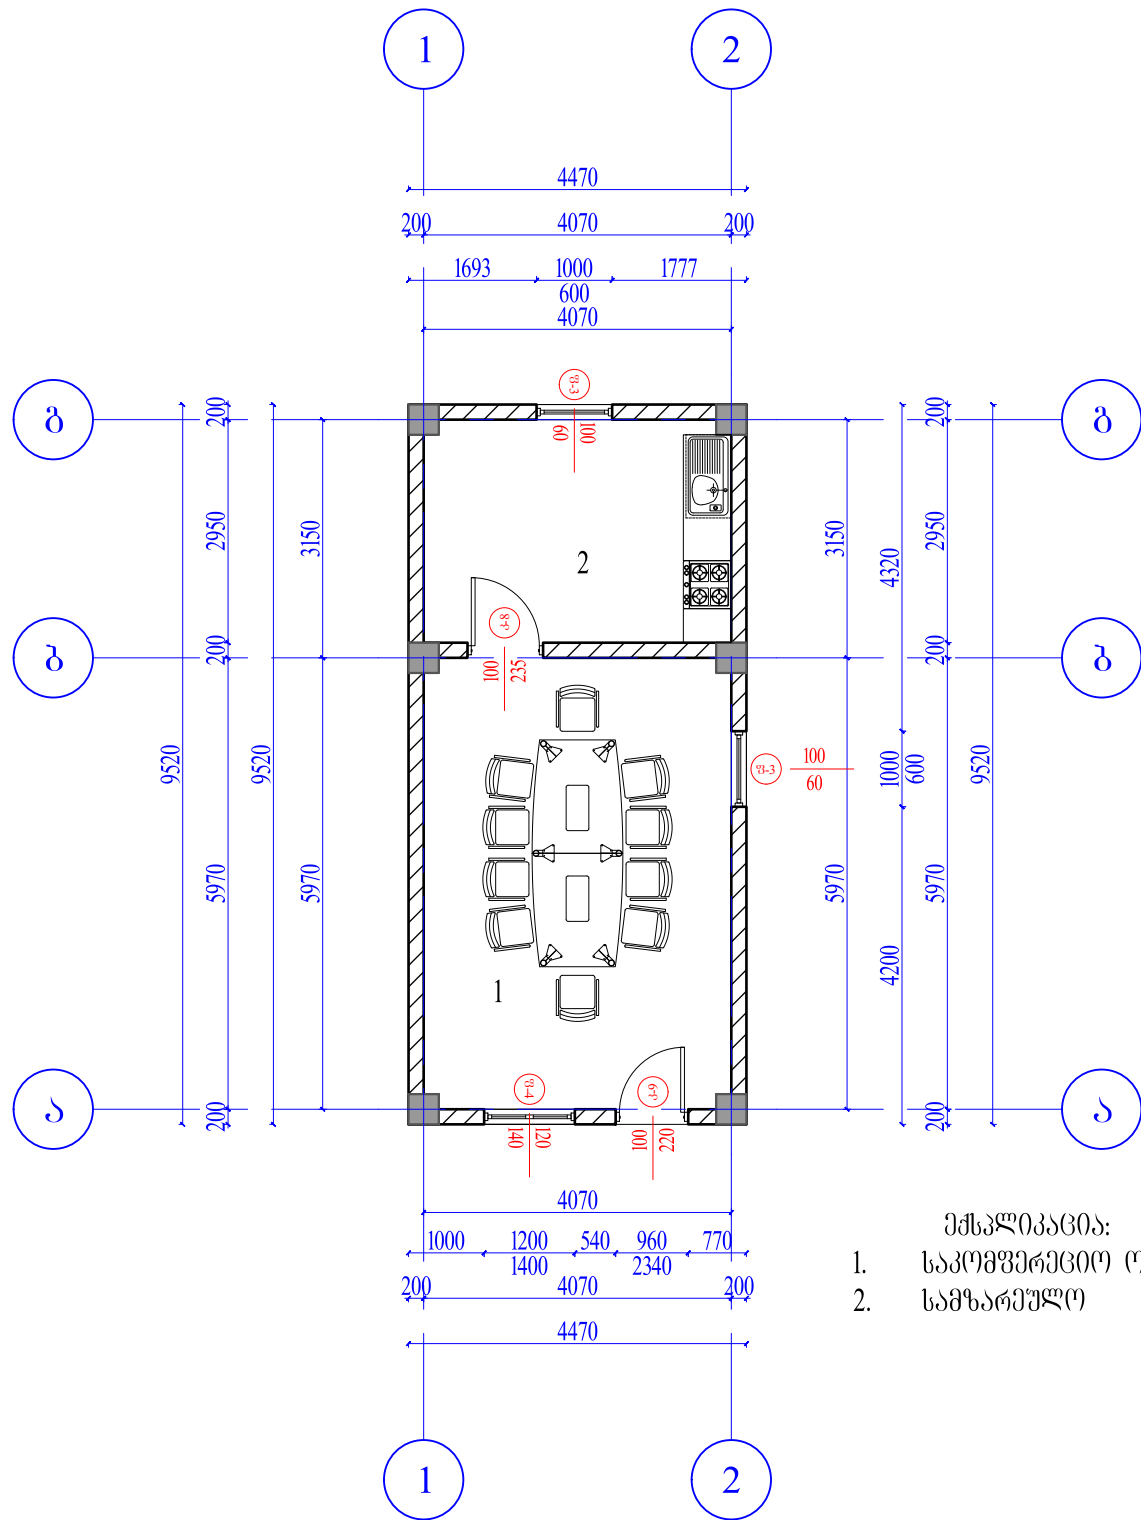

- ექსპლიკაცია:
1. საკომუნიკაციო ოთახი
  2. სამზარეულო

# ბარე სანკვანძის გეგმა

მ. 1:100

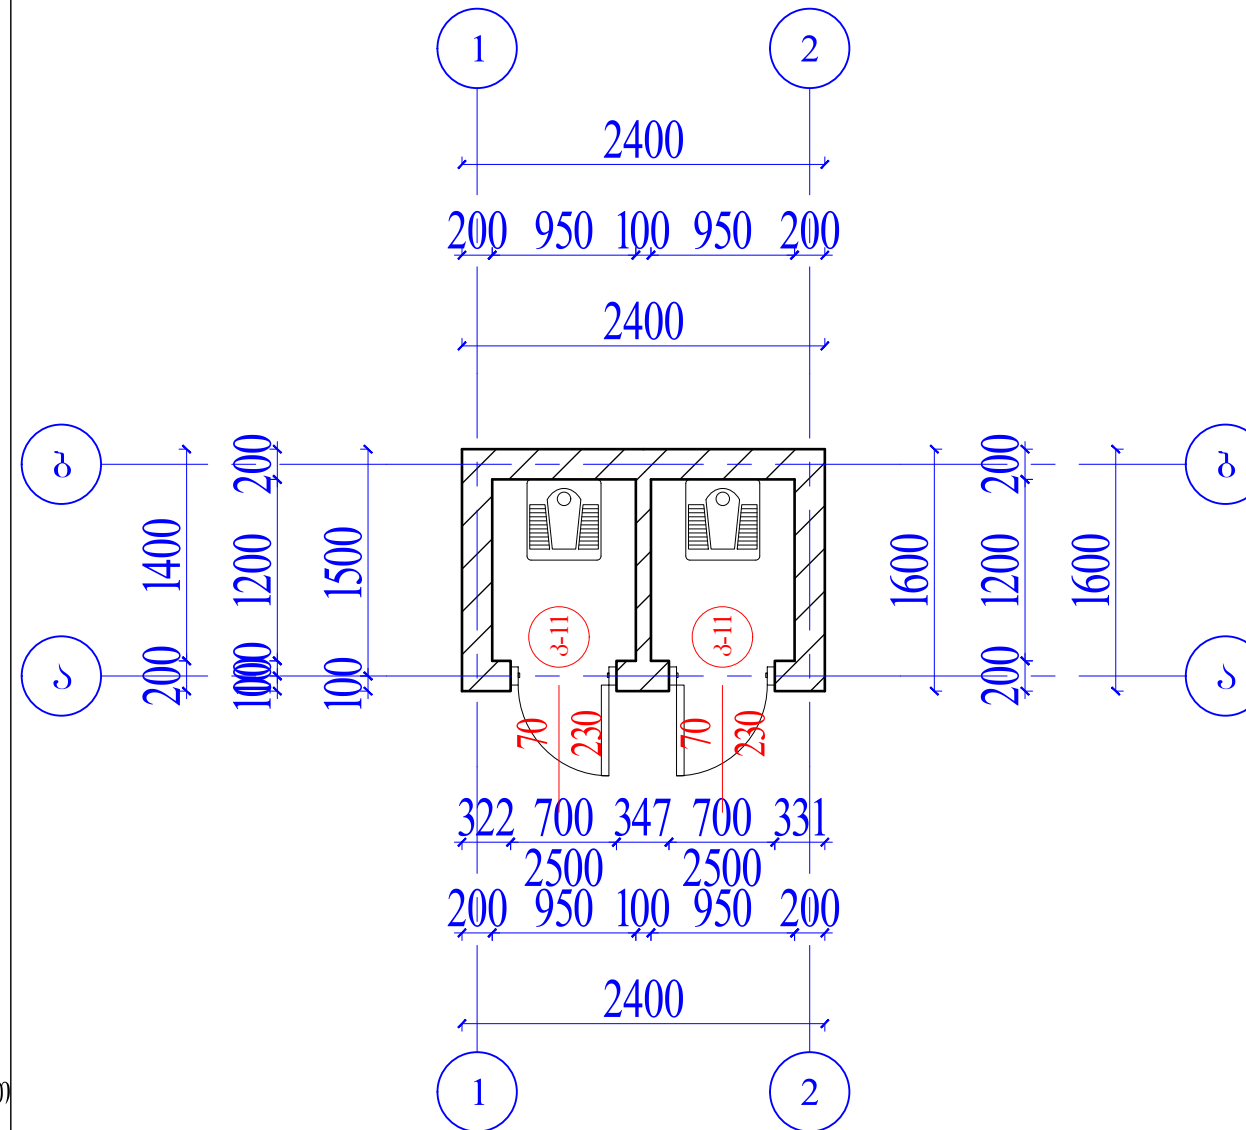

ორბანონაციის სახელწოდება	
<b>შპს „ლუკა“</b>	
საკონტაქტო ინფორმაცია	
ბ.ვანჭიკიძის ქ. №22	
სამართლებლო	
ღამკვეთი:	
ბოლნისის მუნიციპალიტეტის მერია	
შენიშვნა:	
პირველი ადგილი:	
პროექტის სახელწოდება:	
ქ. ბოლნისში ააიკ-ის "ბოლნისის მუნიციპალიტეტის ღამკვეთთა აღრიცხვის, კონტროლის, სასოფლომეურნეო ჯანდაცვის და პრევენციული მედიცინის ცენტრი" საპროექტო დოკუმენტაცია	
ორბანონაციის მისამართი:	
მისამართი ქუჩის №1	
ნახაზის დასახელება:	
პარ-ვანჭიკის მარკირება	
დირექტორი:	
ლუკა მანაიძე	
პროექტის ავტორი:	
მერაბ ხანათურიანი	
შეამოწმა:	
ბიორბი ქონიანაშვილი	
მაშტაბი:	ფორმატი
	A-3
ფურცელი №:	ფურცელი სულ:

დამკვეთი:

გოლნისის მუნიციპალიტეტის მერია

შენიშვნა:

პირობითი აღნიშვნა:

პროექტის სახელწოდება:

ქ. გოლნისში აიპ-ის "გოლნისის მუნიციპალიტეტის დაავადებათა აღრიცხვის, კონტროლის, საზოგადოებრივი ჯანდაცვის და პრევენციული მდიცინის ცენტრი" საპროექტო დოკუმენტაცია

ობიექტის მისამართი:

მისამართი ქ.გოლნისი  
სააკადის ქუჩა №1

ნახაზის დასახელება:

კვანძები

დირექტორი:

ლუკა მანაიძე

პროექტის ავტორი:

მერაბ ხანატუშიაძე

შეამოწმა:



გიორგი ქონიაშვილი

მაშტაბი:

ფორმატი  
A-3

ფურცელი №:

ფურცელი სულ:

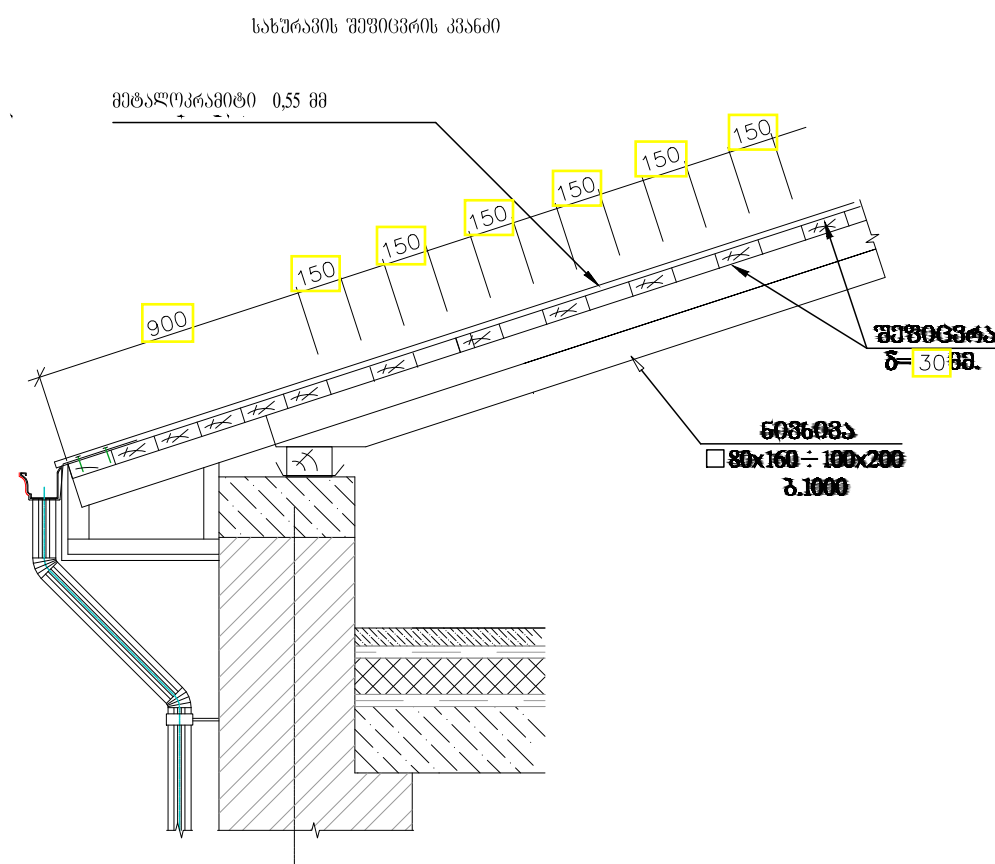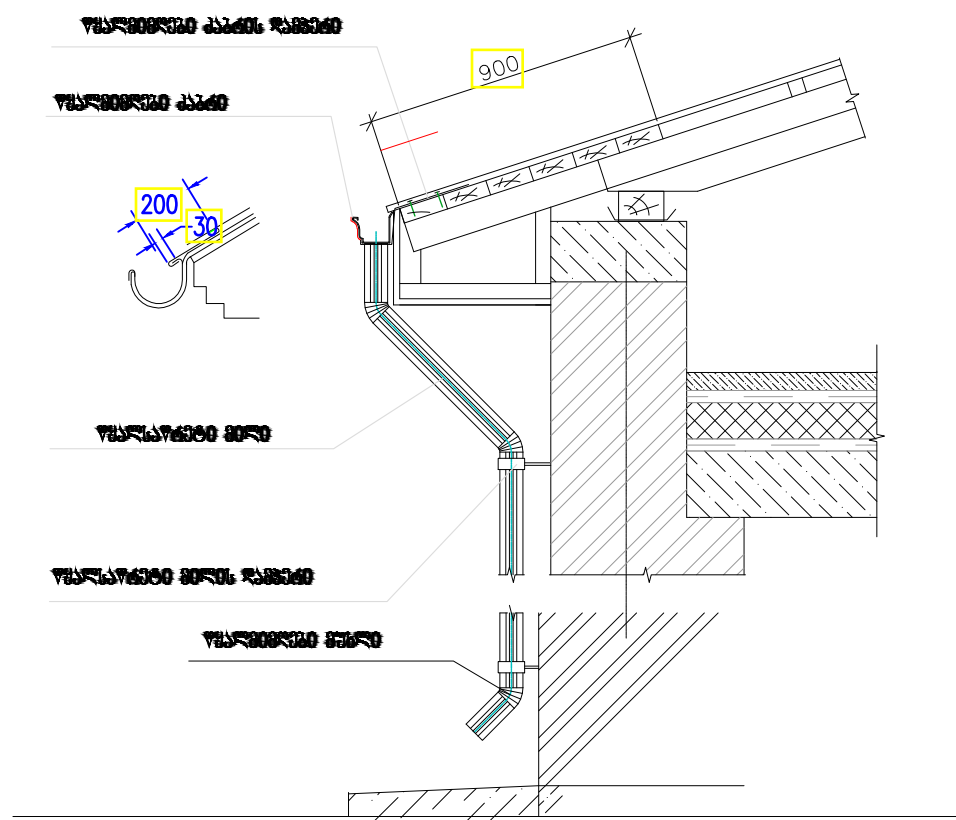

**პარის სპეციფიკაცია**

ღანახელება	კ-1	კ-2	კ-3	კ-4	კ-5	კ-6	კ-7	კ-8	კ-9	კ-10	კ-11
რაოდენობა	2	5	6	1	2	1	4	1	1	1	2
სიმაღლე	2.40	2.40	2.65	2.65	2.65	2.65	2.50	2.35	2.20	1.20	2.30
სიბანე	0.90	0.80	1.00	1.05	1.45	0.90	0.80	1.00	1.00	1.10	0.70
ზედხედი											
ფასადი											
მასალა	გვვ	გვვ	გვვ	ოქრალუმინი	ოქრალუმინი	გვვ	მეტალპლასტმასი	გვვ	გვვ	ლითონი	მეტალპლასტმასი
ფართი კვ.მ	2.16	1.92	2.65	2.78	3.84	2.39	2.00	2.35	2.20	1.32	1.61
ფართი სულ კვ.მ	4.32	9.60	15.90	2.78	7.69	2.39	8.00	2.35	2.20	1.32	3.22

**ფანჯრის სპეციფიკაცია**

ღანახელება	ფ-1	ფ-2	ფ-3	ფ-4
რაოდენობა	13	2	2	1
სიმაღლე	1.80	0.60	0.60	1.40
სიბანე	1.48	0.80	1.00	1.20
ზედხედი				
ფასადი				
მასალა	მეტალპლასტმასი	მეტალპლასტმასი	მეტალპლასტმასი	მეტალპლასტმასი
ფართი კვ.მ	2.66	0.48	0.60	1.68
ფართი სულ კვ.მ	34.63	0.96	1.20	1.68

**პიტრეის სპეციფიკაცია**

ღანახელება	პ-1
რაოდენობა	1
სიმაღლე	3.00
სიბანე	3.11
ზედხედი	
ფასადი	
მასალა	მეტალპლასტმასი
ფართი კვ.მ	9.33
ფართი სულ კვ.მ	9.33

ღამკვეთი:  
 გოლნისის მუნიციპალიტეტის მერია

შენიშვნა:

პირობითი აღნიშვნა:

პროექტის სახელწოდება:  
 ქ. გოლნისში ააიკ-ის "გოლნისის მუნიციპალიტეტის ღამკვეთის აღრიცხვის, კონტროლის, საზოგადოებრივი ჯანდაცვის და პრევენციული მუდმივების ცენტრი" საპროექტო დოკუმენტაცია

ორბანონის მისამართი:  
 მისამართი ქ. გოლნისი  
 სააკაძის ქუჩა №1

ნახაზის ღანახელება:

პარ-ფანჯრის სპეციფიკაცია

ღირებულება:  
 ლუკა მანაიძე

პროექტის ავტორი:  
 მერაბ ხანათურიანი


შეამოწმა:  
 გიორგი ქონიაშვილი

მაშტაბი: ფორმატი  
 A-3

ფურცელი №: ფურცელი სულ:



# ჭიშკრის მოწყობის სქემა

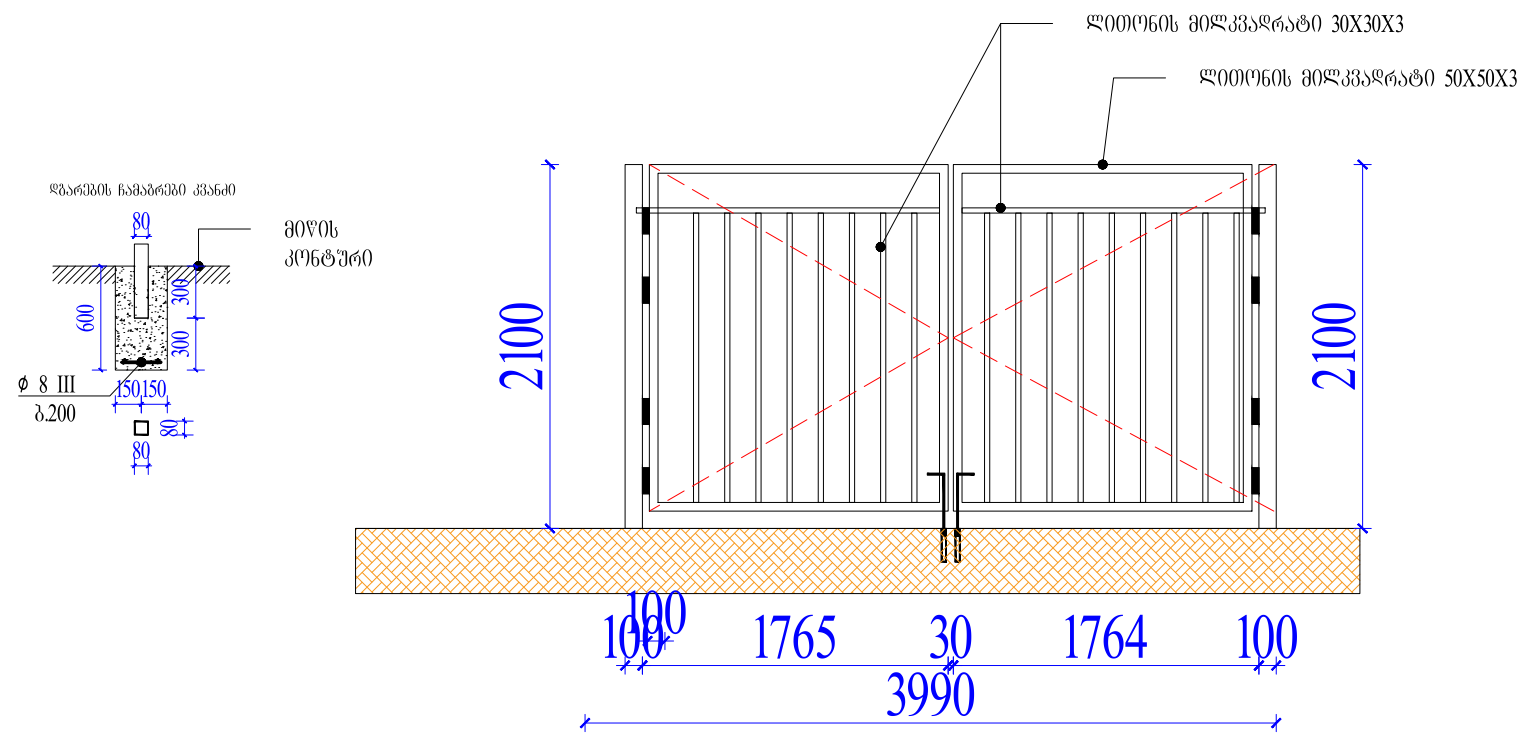


მასალის ხარჯი

ბეტონი B20  $V=0.15$  კუბ.მ  
 ხრეში  $V=0.1$  კუბ.მ  
 ამოსაღები ბრუნტი  $V=0.45$  კუბ.მ  
 უკუხასაყრელი ბრუნტი  $V=0.2$  კუბ.მ

მილკვარატი 30X30X2=62.05 ბრძ.მ Q=104.2კგ  
 მილკვარატი 50X50X3=20.7 ბრძ.მ Q=90.1კგ  
 მილკვარატი 100X100X3=8 ბრძ.მ Q=92კგ


# ღობის მოწყობის სქემა

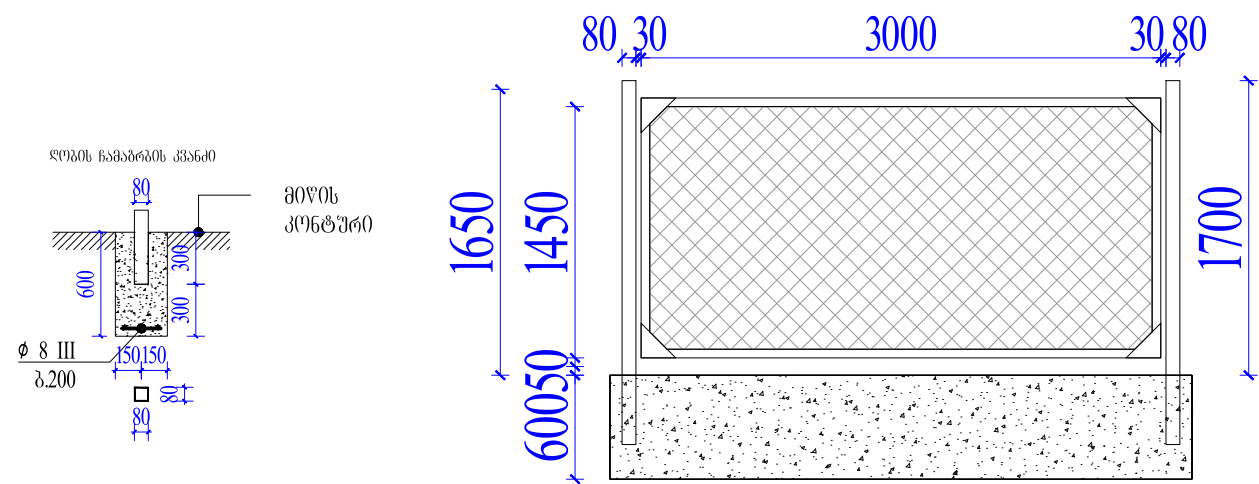

მასალის ხარჯი (1 ბრძ.მ ღობეზე)

ბეტონი B20  $V=0.2$  კუბ.მ  
 არმატურა  $\phi 8A-III$  Q=1.3 კგ  
 ხრეში  $V=0.1$  კუბ.მ  
 ამოსაღები ბრუნტი  $V=0.28$  კუბ.მ  
 უკუხასაყრელი ბრუნტი  $V=0.16$  კუბ.მ  
 ბაღე 50X50X4 მმ



კუთხოვანა L50X50X2=7.6 ბრძ.მ Q=28.7 კგ  
 ფოლადის უპრცელი 300X300X4 მმ Q=5.7 კგ  
 მილკვარატი 80X80X4 მმ L=2.0 ბრძ.მ Q=18.6 კგ

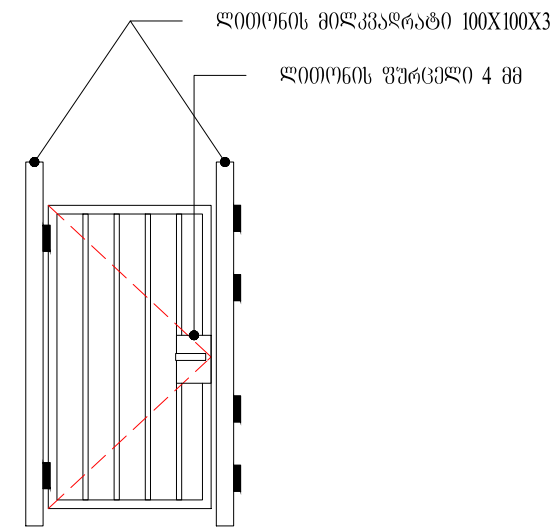

ორგანიზაციის სახელწოდება	
შპს „ლუკა“	
საკონტაქტო ინფორმაცია	
ბ.შანჭიკიძის ქ. №22 საქართველო	
დამკვეთი:	
ბოლნისის მუნიციპალიტეტის მერია	
შენიშვნა:	
პირობითი აღნიშვნა:	
პროექტის სახელწოდება:	
ქ. ბოლნისში აიაკ-ის "ბოლნისის მუნიციპალიტეტის დაგეგმვათა აღრიცხვის, კონტროლის, საზოგადოებრივი წინადაცვის და პრევენციული მდიცინის ცენტრი" საპროექტო დოკუმენტაცია	
ობიექტის მისამართი:	
მისამართი ქ.ბოლნისი სააკაძის ქუჩა №1	
ნახაზის დასახელება:	
ჭიშკრის მოწყობის კვანძი კუტიკარის მოწყობის კვანძი ღობის მოწყობის სქემა	
დირექტორი:	
ლუკა მანაიძე	
პროექტის ავტორი:	
მერაბ ხაჩაბურიანი	
შეამოწმა:	
ბიორგი ძირიაშვილი	
მასშტაბი:	ფორმატი A-3
ფურცელი №:	ფურცელი სულ:

ორგანიზაციის სახელწოდება	
შპს „ლუკა“	
საკონტაქტო ინფორმაცია	
ბ.ზანაძის ქ. №22 საქართველო	
ღამკვეთი:	
ბოლნისის მუნიციპალიტეტის მერია	
შენიშვნა:	
პირობითი აღნიშვნა:	
პროექტის სახელწოდება:	
ქ. ბოლნისში ააიკ-ის "ბოლნისის მუნიციპალიტეტის ღამკვეთთა აღრიცხვის, კონტროლის, საზოგადოებრივი ჯანდაცვის და პრევენციული მუშაობის ცენტრი" საპროექტო დოკუმენტაცია	
ორგანიზაციის მისამართი:	
მისამართი ქ. ბოლნისი სააკადის ქუჩა №1	
ნახაზის დასახელება:	
წინა ღობის მოწყობის სქემა	
დირექტორი:	
ლუკა მანაიძე	
პროექტის ავტორი:	
მერაბ ხაჩატურიანი	
შეამოწმა:	
ბიორბი ქონიაშვილი	
მაშტაბი:	ფორმატი A-3
ფურცელი №:	ფურცელი სულ:

### წინა ღობის მოწყობის სქემა

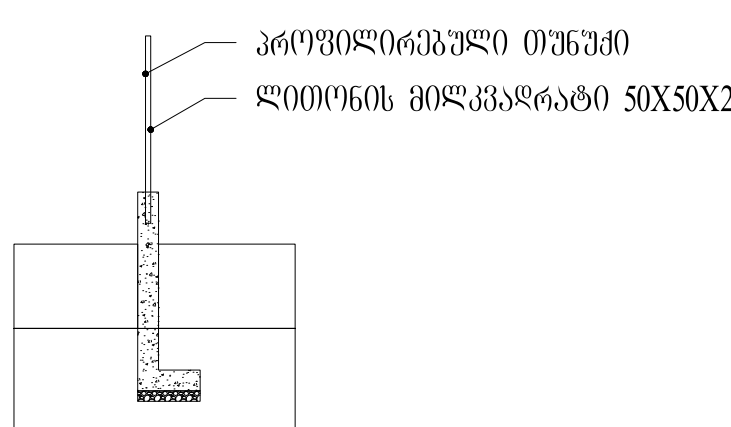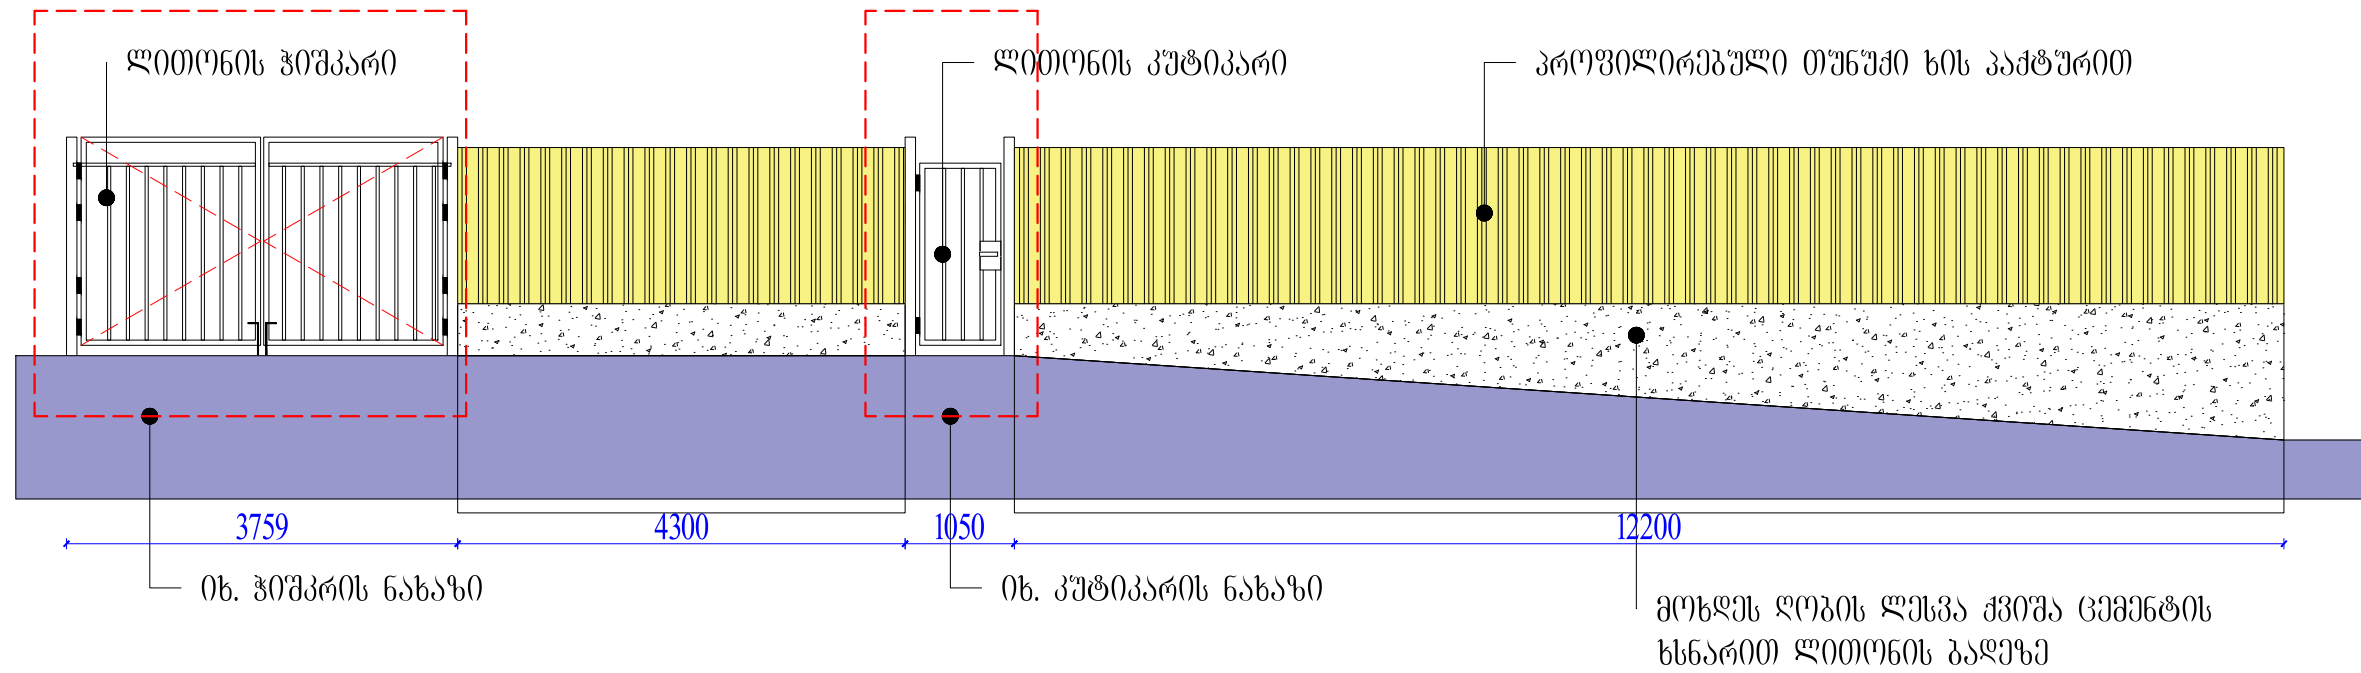


მასალის ხარჯი ( ღობის მოწყობაზე)

ბეტონი B20 V=7.56 კუბ.მ  
 არმატურა  $\phi$ 10A-III Q=60 კგ  
 ხრეში V=1 კუბ.მ  
 ამოსაღები ბრუნტი V=11.8 კუბ.მ  
 უკუხასაყრელი ბრუნტი V=3.32 კუბ.მ

მილკვადრები 50X50X2 მმ L=51 ბრკ.მ Q=219.8 კგ  
 პროფილირებული თუნუქი ხის ფაქტურით 24.7 კვ.მ


*Handwritten signature*

სახრდილოვლის ფასალი ა-ბ ღერძებში

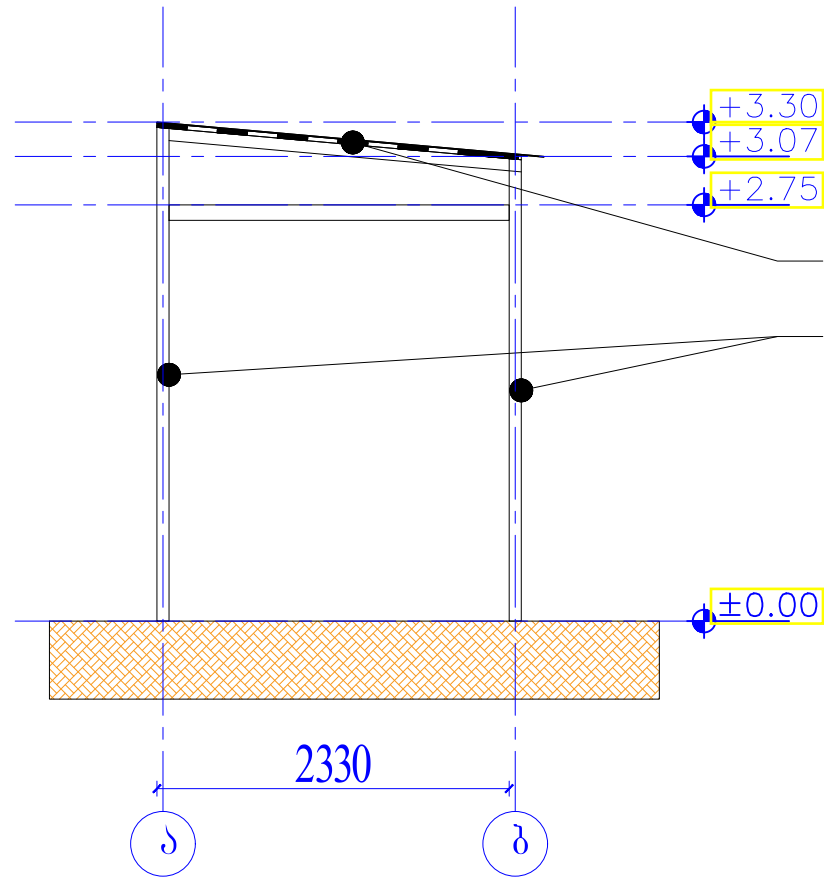


მეტალოპრაპიტი  
მილკვადრატი 80X80X3

სახრდილოვლის ფასალი 1-2 ღერძებში

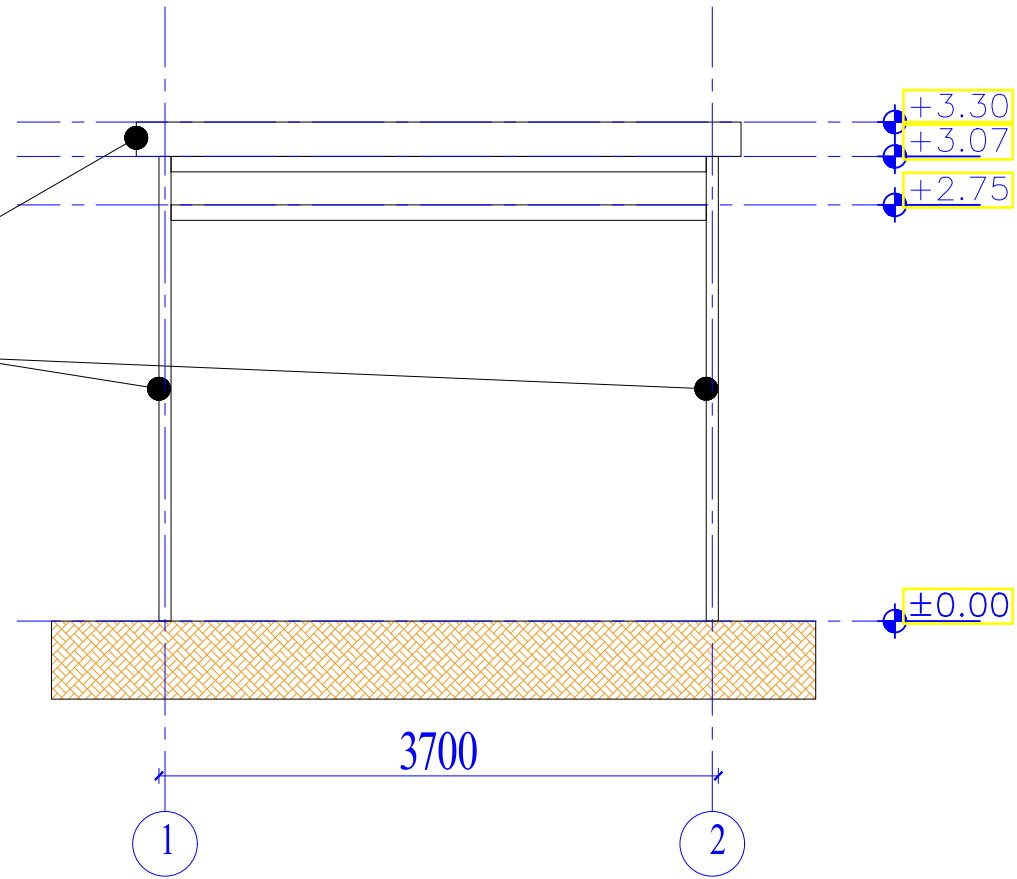

ღბარების ჩამაბრები კვანძი

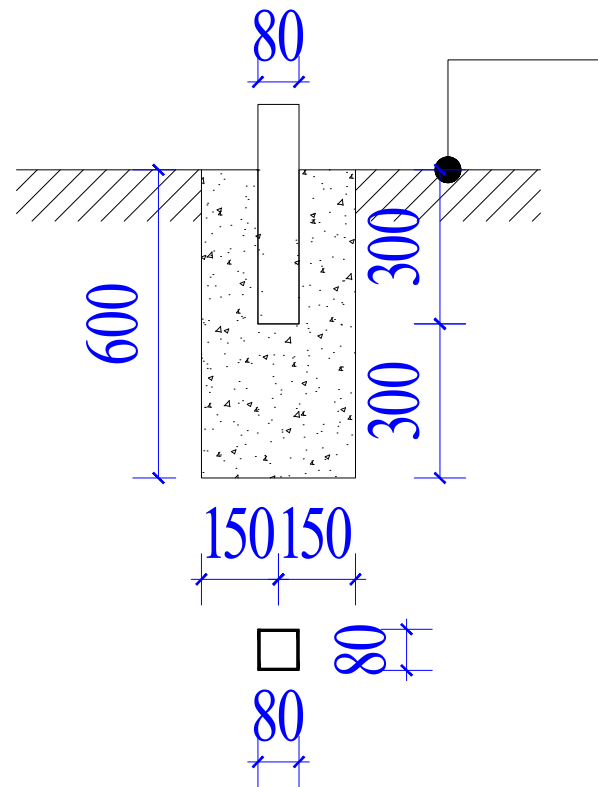

მიწის  
კონსტრუქცია

მასალის ხარჯი

ბეტონი B20  $V=0.21$  კუბ.მ  
ხრეში  $V=0.03$  კუბ.მ  
ამოსაღები ბრუნტი  $V=0.25$  კუბ.მ

მილკვადრატი  $80 \times 80 \times 3 = 24$  ბრძ.მ  $Q=171.2$ კგ  
მეტალოპრაპიტი 10 კვ.მ  
მოლარევა 10 კვ.მ  
ლითონის კონსტრუქციის შეღებვა 8 კვ.მ

ობიექტის სახელწოდება

შპს „ლუკა“

საპროექტო ინჟინერინგის

ბ.შანჭიჭიძის ქ. №22  
საქართველო

ღამკვეთი:

პოლენის მუნიციპალიტეტის მერია

შენიშვნა:

პროექტი აღნიშნა:

პროექტის სახელწოდება:

ქ. პოლენისში ააიკ-ის "პოლენისის მუნიციპალიტეტის ღამკვეთის ალტინის კონტროლის, სასოფლოეპროიქი ჟანდავის და პრევენციული მუნიციპლის ცენტრი" საპროექტო დოკუმენტაცია

ობიექტის მისამართი:  
მისამართი ქ. პოლენისი  
სააკადის ქუჩა №1

ნახაზის დასახელება:

სახრდილოვლის მოწყობის სქემა

დირექტორი:  
ლუკა მანაიძე


პროექტის ავტორი:  
მერაბ ხაჩაბურიანი

შეამოწმა:  
გიორგი ქონიაშვილი


მაშტაბი: ფორმატი  
A-3

ფურცელი №: ფურცელი სულ:

# სარინელის მოწყობის კვანძი

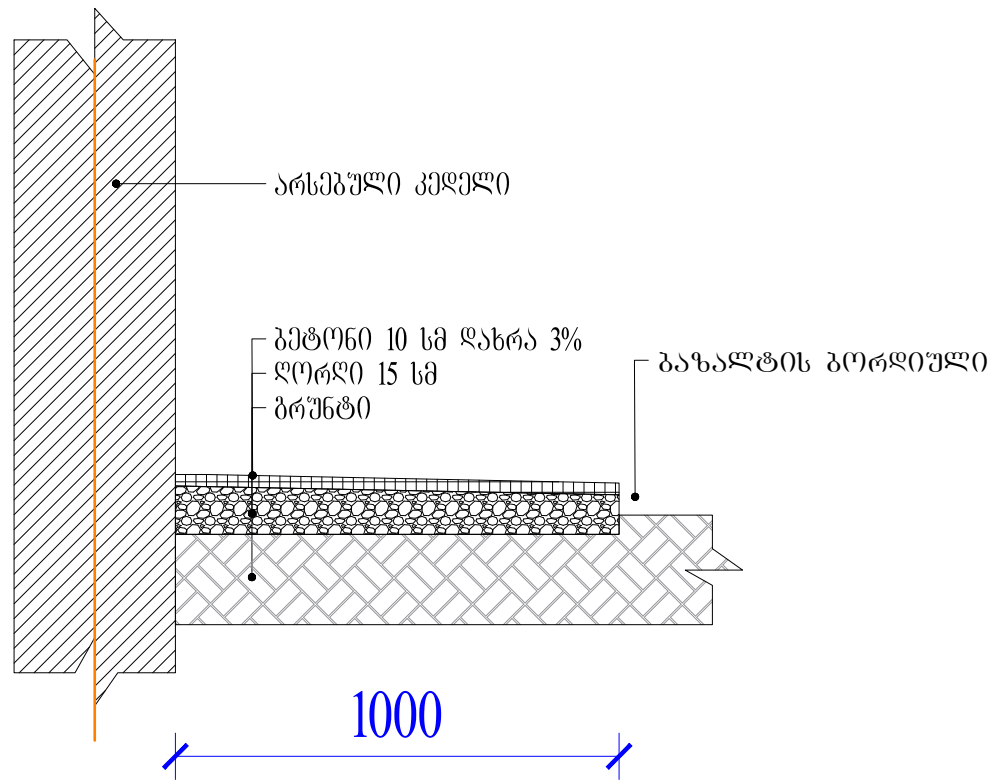

# წყლის არხის მოწყობის კვანძი

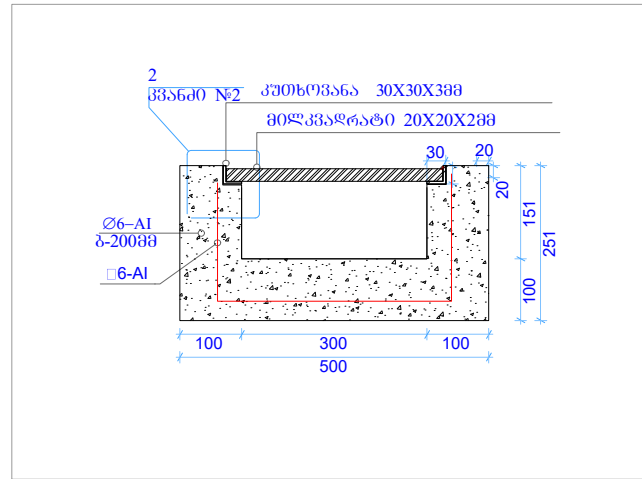


ბეტონის არხის მასალის სპეციფიკაცია სრ.მ.:


ბეტონი - V=0.08მ<sup>3</sup>  
 არმატურა AI-b3, L=14მ; g=3.08kg

ცხაურის სპეციფიკაცია 1 სრ.მ.:


კუთხეუკანა 30X30X3მ - 2.00მ<sup>3</sup>  
 მილკვარატი 20X20X2მ - 9.00მ

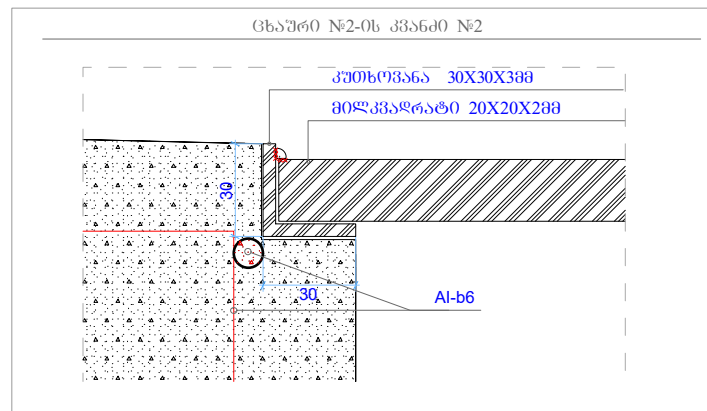


## ბილიკის მოწყობის კვანძი

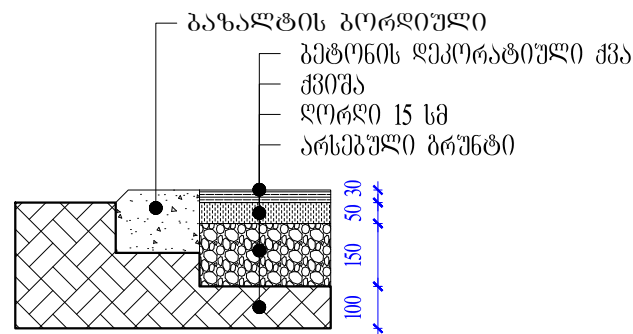


## ბაზალტის მოწყობის კვანძი

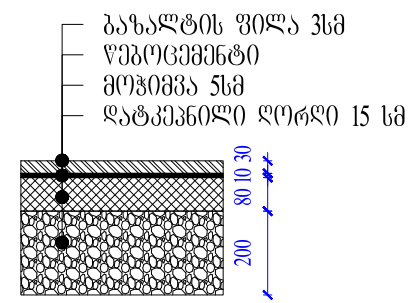


## მოჭიქული ფილის მოწყობის კვანძი

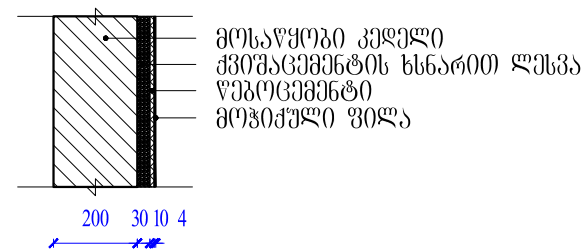


## კერამიკბრანტის მოწყობის კვანძი

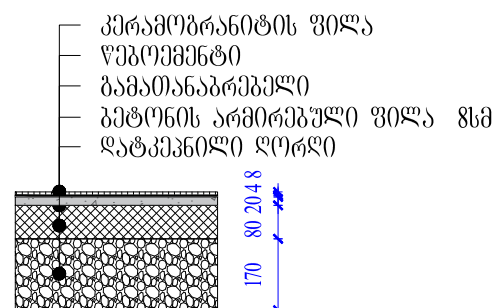

## კერამიკული ფილის მოწყობის კვანძი

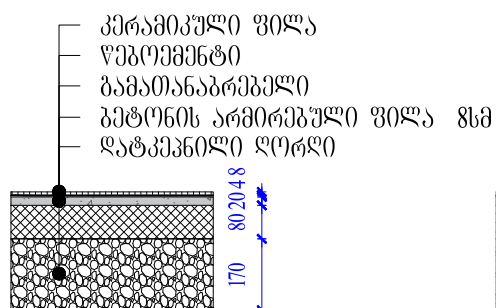

## ლამინირებული იატაკის მოწყობის კვანძი

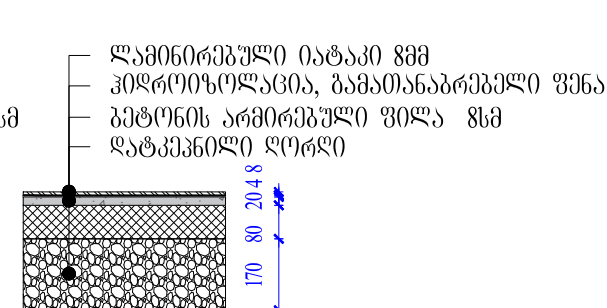

ორგანიზაციის სახელწოდება

შპს „ლუკა“

საკონტაქტო ინფორმაცია

ბ.განჯიძის ქ. №22  
 სამაროვილო

დამკვეთი:

გოლნისის მუნიციპალიტეტის მერია

შენიშვნა:

პროექტი აღნიშნა:

პროექტის სახელწოდება:

ქ. გოლნისში აიკ-ის "გოლნისის მუნიციპალიტეტის ღაავალბათა აღრიცხვის, კონტროლის, საზოგადოებრივი ჯანდაცვის და პრევენციული მედიცინის ცენტრი" საპროექტო დოკუმენტაცია

ობიექტის მისამართი:  
 მისამართი ქ.გოლნისი  
 სააკადის ქუჩა №1

ნახაზის დასახელება:

კვანძები

დირექტორი:  
 ლუკა მანაიძე

პროექტის ავტორი:  
 მერაბ ხანათურიანი

შეამოწმა:  
 გიორგი ქონიაშვილი


მასშტაბი:

ფორმატი  
 A-3


ფურცელი №:

ფურცელი სულ:

ღირის გაფართოება-მონარჩობის დეტალები  
მ 1:20

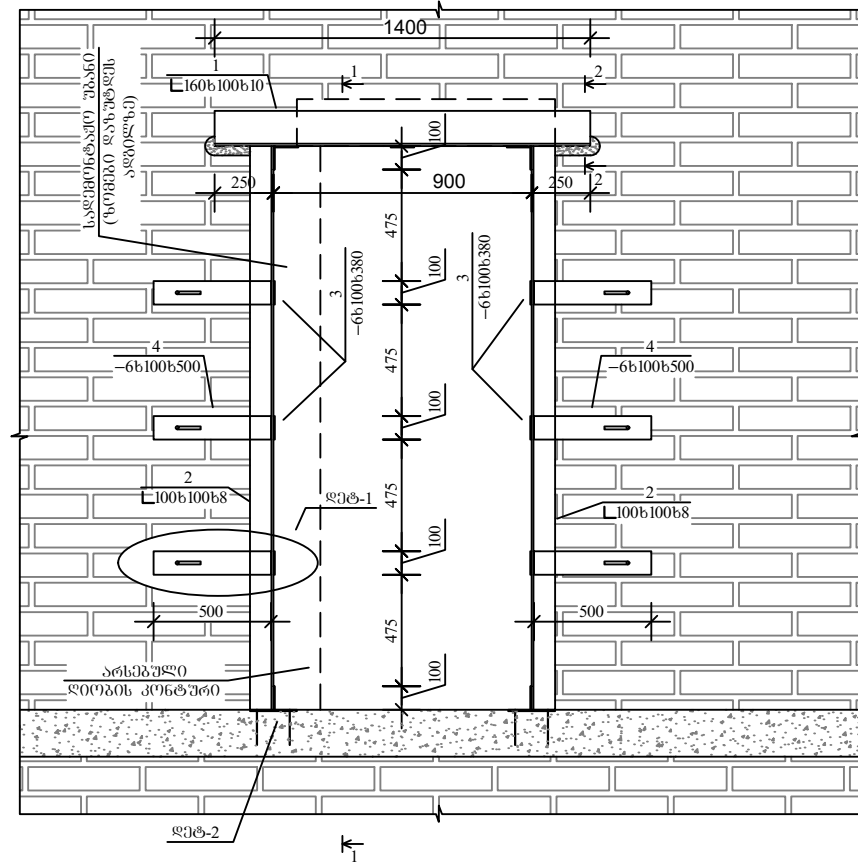

პროფილი 1-1  
მ 1:20

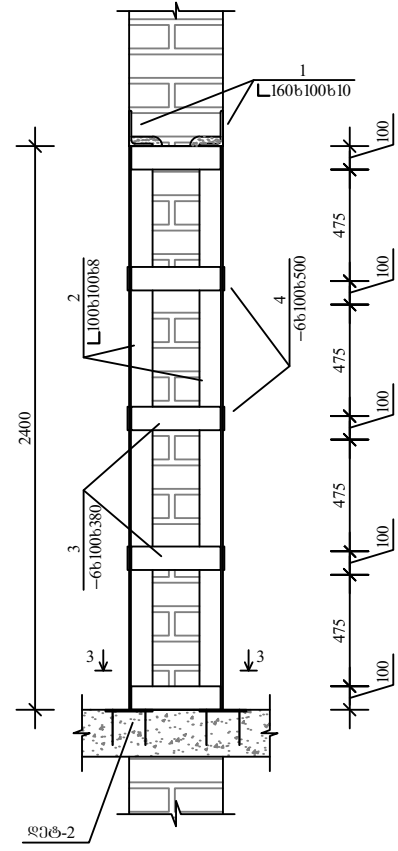

პროფილი 3-3, დეტალი დეტ-1, დეტ-2 იხ. შურცეფი 3-2.

ორბანონაციის სახელწოდება

შპს „ლუკა“

საკონტაქტო ინფორმაცია

ბ.ზანდუკიძის ქ. №22  
სამარტვილო

ღამკვეთი:  
გოლნისის მუნიციპალიტეტის მერია

შენიშვნა:  
პირობითი აღნიშვნა:

პროექტის სახელწოდება:  
ქ. გოლნისში აიკ-ის "გოლნისის მუნიციპალიტეტის ღამკვეთთა აღრიცხვის, კონტროლის, საზოგადოებრივი ჯანდაცვის და პრევენციული მედიცინის ცენტრი" საპროექტო დოკუმენტაცია

ორბანონაციის მისამართი:  
მისამართი ქუჩის №1  
სააკადის ქუჩა №1

ნახაზის დასახელება:  
კედლის მონარჩობის კვანძი

დირექტორი:  
ლუკა მანაიძე


პროექტის ავტორი:  
მერაბ ხანათურიანი

შეამოწმა:  
გიორგი ქონიაშვილი


მაშტაბი: უორმატი A-3

შურცეფი №: შურცეფი სულ:


პროფილი 2-2  
მ 1:10

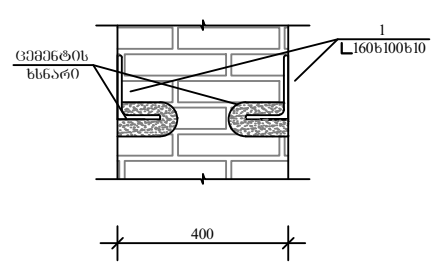


პროფილი 3-3  
მ 1:20

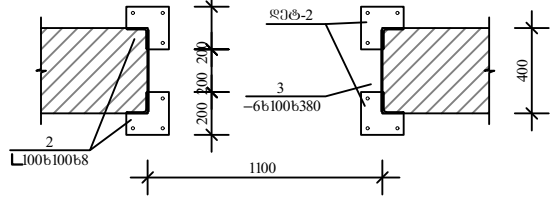

დეტალი 2  
მ 1:10

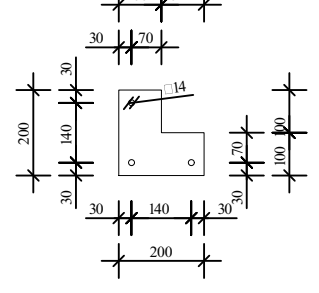

დეტალი 1  
მ 1:10

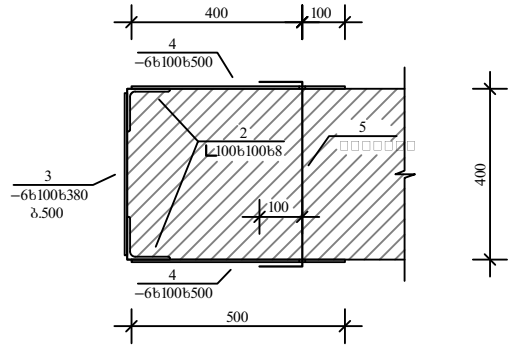

ერთეული		სულ			
პოზ. №	პროექტი	სიმაღლე მმ	წონა კგ	რაოდ. ც	წონა კგ
1	2	3	4	5	6
1	L 400x100x10	1600	31.680	2	63.360
2	L 100x100x8	2400	29.400	4	117.600
3	-6x100	380	1.790	13	23.270
4	-6x100	500	2.355	12	28.260
5	□ 12 III	600	0.533	6	3.198
6	-6x200	200	1.413	4	5.652
7	□ 12 III	150	0.134	12	1.608
შეღებვაზე 2%					4.859
სულ					247.807













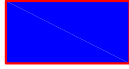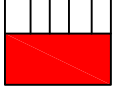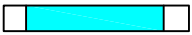

SeniSvnebi

1. კონსტრუქციული ნაგებობის ზედა ღირის გაფართოების დეტალები შედგენილია მონარჩობის დეტალები და მონარჩობის დეტალები. მონარჩობის დეტალები შედგენილია მონარჩობის დეტალები და მონარჩობის დეტალები. მონარჩობის დეტალები შედგენილია მონარჩობის დეტალები და მონარჩობის დეტალები.
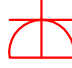
# მუშა ნახაზების ძირითადი კომპლექტის ჩამონათვალი



## პირობითი აღნიშვნები

№	ღასახელება	ფურცელი
1	საერთო მონაცემები: ნახაზების ჩამონათვალი, პირობითი აღნიშვნები, ძირითადი მახასიათებლები.	ე-1
2	ბანმარტებითი ბარათი	ე-2
3	შემყვან-ბამანაწილებელი ფარის პრინციპიალური სქემა	ე-3
4	ელ. ბანათება. I სართულის გეგმა	ე-4
5	საშტეფსელო ძხელი I სართულის გეგმა	ე-5
6	ელ. ბანათება. II სართულის გეგმა	ე-6
7	საშტეფსელო ძხელი II სართულის გეგმა	ე-7
8	I სართულის ბამანაწილებელი ელ. ფარის ცალხაზოვანი სქემა	ე-8
9	II სართულის ბამანაწილებელი ელ. ფარის ცალხაზოვანი სქემა	ე-9
10	I-I სართულის ბამანაწილებელი ელ. ფარის ცალხაზოვანი სქემა	ე-10
11	I სართულის ვენტილიაციის გეგმა	ე-11
12	მესღაცვა.სახსურავის გეგმა	ე-12
13	მასაღერების და მოწყობილობების სპეციფიკაცია	ე-13
14	გენგეგმა. ეზოს ბანათება	ე-14
15	მართვის	ე-15
16	სპეციფიკაცია	ე-16

-  შემყვან- ბამანაწილებელი ფარი
-  ბამანაწილებელი ფარი
-  ბაჭტერიოციღული სანათი
-  "ლეღ" 2 ნათურიანი სანათი კერმეტიული.აიმძ.2X18 ვტ.
-  ბასავგელის მაჩვენებელი
-  "ამსტრონგის" ტიპის 4 ნათურ. "LED" სიმძ. 36 ვტ.
-  "ფერტილოვანი" "LED" სანათი სიმძ. 11 ვტ.
-  საშტეფსელო როზეტი მესამე დამამიწებელი კონტაქტით
-  საშტეფსელო როზეტი მესამე დამამიწებელი კონტაქტით /ორბუბიანი/
-  ერთკოლუსიანი გამომრთველი "ერთკლავიშიანი"
-  ერთკოლუსიანი გამომრთველი "ორკლავიშიანი"
-  კაბელი
-  ზოლოვანი კაბელიX4 მმ.
-  ელქტროღი 50X50X5 მმ.

ობიქტის ძირითადი მახასიათებლები

$P_d=27,4$  kvт.  
 $P_m=23,3$  kvт.  
 $\cos\phi=0,85$   
 $I=42a$

ორბანიაციის სახელოღება	
<b>შპს „ლუკა“</b>	
საკონტაქტო ინფორმაცია ქართლოიშვილის ქ. 33 თბილისი საქართველო	
ღამკვეთი:	
ბოლნისის მუნიციპალიტეტი	
შენიშვნა:	
პროექტის სახელოღება:	
ქ. ბოლნისში ააიპ-ის "ბოლნისის მუნიციპალიტეტის ღაავაღებათა აღრიცხვის, კონტროლის, საზოგალოებრივი ჯანღაცვის და პრევენციული მემციინის ცენტრი"	
საარქიტო ღოქმენტაცია	
ობიქტის მისამართი:	
ქკოლნისი სააკაპის ქუჩა №1	
ნახაზის ღასახელება:	
საერთო მონაცემები: ნახაზების ჩამონათვალი, პირობითი აღნიშვნები ძირითადი მახასიათებლები.	
ღირქტორი: ლუკა მახაიძე	
პროექტის ავტორი: მერაბ ხაჩატურიანი 	
ელ. სპეციალისტი: მ. კალანღაძე 	
მავტაბი:	ფორმატი A-3
ფურცელი №: ე-1	ფურცელი სულ: 16

# ბანმარტეპითი ბარათი

ქ.ბოლნისში ააიპ-ის "ბოლნისის მუნიციპალიტეტის დაავადებათა აღრიცხვის, კონტროლის, საზოგადოებრივი ჯანდაცვის და პრევენციული მედიცინის ცენტრის პროექტი დამუშავებულია „სამკურნალო-პროფილაქტიკური დაწესებულებების სამშენებლო ნორმებისა და წესების“ დაცვით. ელ. მომარაგების საიმედოობის თვალსაზრისით ობიექტი მიეკუთვნება I კატეგორიას

„ ელექტროქსელის ძაბვაა 380/220ვ. ტრანსფორმატორის ყრუდ დამიწებული ნეიტრალით. შენობის შემყვან-გამანაწილებელი მოწყობილობა /მთავარი განმანაწილებელი ფარი/ მდებარეობს შენობის I სართულზე, /დაზუსტდეს ადგილზე. მთ. ფარზე გათვალისწინებულია ფარის მეორადი დამიწება ელექტროდების ჩარტყმით გრუნტში 2,5-ის სიღრმეზე და მათი შეერთება ზოლოვანი ფოლადით. მონტაჟის შემდეგ უნდა გაიზომოს გრუნტის წინაღობა რომელიც არ უნდა აღემატებოდეს 4 ომს წელიწადის ნებისნეერ დროს.თუ ვერ მივიღებთ სასურველ წინაღობას ჩაირტყას დამატებითი ელექტროდები. პროექტით გათვალისწინებულია მუშა,ავარიული და საევაკუაციო განატება.



განათებისათვის გამოყენებულია მრგვალი "LED" სანათები /ლაბორატორიებში./ ხოლო კაბინეტებში, დერეფანში, კოლში "ამსტრონგის"ტიპის სანათები. ყველა სამუშაო მაგიდებთან დაყენებულია 2-პოლუსიანი საშტეფსელო როზეტისგან მესამე დამამიწებელი კონტაქტით,და2 ბუდიანი როსეტები კომპიუტერებისათვის.

- შენობის ელ. ქსელი სრულდება:
- ა. შეკიდულ ჭერში პლასტმასის მილებში
  - ბ. კედლებზე ვინილპლასტის მილებში ფარულად;
  - გ. მკვებავი ხაზი პლასტმასის მილებში;

- დადგმის სიმაღლე:
- ა. ელ.ფარების – 1,6 მეტრი იატაკიდან ფარის ქვედა კიდემდე;
  - ბ. ამომრთველების – 0,8 მეტრი იატაკიდან;
  - გ. საშტეფსელო როზეტები – 0,7 მეტრი იატაკიდან;
  - დ. საშტეფსელო როზეტები გამწმენდი მანქანებისათვის – 0,3 მეტრი იატაკიდან.

ელ.ფარებისა და ელ.დანადგარების დამცავი დამიწება სრულდება შენობის გამანაწილებელი ფარიდან დამატებითი სადენის გაყვანით. მმ ჩარტყმით შენობის გარეთ გრუნტში.

პროექტით გათვალისწინებულია შენობის დაცვა მეხის პირდაპირი დარტყმისგან.შენობის სახურავზე გაკეთდეს დამცავი ბადე 8მმ-იანი ფოლადის მრგვალი მათულისაგან უჯრედით არა უმეტეს 6X6მმ,რომელიც დაეწყობა შენობის რ/ბეტონის სახურავზე ჰიდროიზოლიაციის ფენის ქვეშ მთელ პერიმეტრზე. ამ მიზნით ასაწყობი რ/ბეტონის ფოლადის არმატურის გამოყენება მიზანშეუწონელია, რადგან ფილების არმატურა არ არის შედუღებული სახურავის ყველა ფილასთან. აღნიშნულიდან გამომდინარე მესამრიდის მოწყობის სამუშაოები უნდა შესრულდეს სახურავზე ქვიშა ცემენტის მოჭიმვადე. ყველა შეერთება უნდა შესრულდეს შედუღებით. სახურავზე განლაგებული ყველა მეტალის დგარები, ანტენა,სავენტილიაციო დგარი და სხვა შეერთებული უნდა იყოს ელვამიმღებ ბადესთან და დამიწდეს. დამიწების კერები შესრულებული იქნას 2,5 მ.სიგრძის კუთხოვანი ფოლადით 50X50X5 მმ. და ურთიერთ შეერთება მოხდეს ზოლოვანი ფოლადით 40X4მმ. 1მ.სიღრმეზე მიწის ზედაპირიდან.შემდეგ გაიზომოს თითოეულის წინაღობა,რომლის სიდიდე არ უნდა აღემატებოდეს 10ომს. დენგამტარი,რომელიც გადისშენობის კედელზედა უერთდება დამიწების კერებსრომლებიც 3მ-ით უნდა იყოს დაშორებული ხალხის ინტენსიური მოძრაობის ადგილიდან.

ორბანიხაციის სახელწოდება	
შპს „ლუპა“	
საკონტაქტო ინფორმაცია ქართულიშვილის ქ. 33 თბილისი საქართველო	
ღამკვეთი:	
ქპოლნისის მუნიციპალიტეტი	
შენიშვნა:	
პროექტის სახელწოდება:	
ქ. ბოლნისში ააიპ-ის "ბოლნისის მუნიციპალიტეტის დაავადებათა აღრიცხვის, კონტროლის, საზოგადოებრივი ჯანდაცვის და პრევენციული მედიცინის ცენტრი"	
საპროექტო დოკუმენტაცია	
ოპიქტის მისამართი:	
ქპოლნისი საპაპის ქუჩა №1	
ნახაზის დასახელება:	
<b>ბანმარტეპითი ბარათი</b>	
დირექტორი: ლუპა მანაიძე	
პროექტის ავტორი: მერაბ ხაჩაბურიანი 	
ელ. სპეციალისტი: მ. კალანდიაძე 	
მაშტაბი:	ფორმატი A-3
ფურცელი №: 0-2	ფურცლები: 16

სახურავი

სართული II

სართული I

ორგანიზაციის სახელწოდება

შპს „ლუკა“

საკონტაქტო ინფორმაცია  
ქართულიშვილის ქ. 33 თბილისი საქართველო

ღამკვეთი:

შენიშვნა:

პროექტის სახელწოდება:

ქ. გოლნისში ააიპ-ის "გოლნისის მუნიციპალიტეტის ღააგაღებათა აღრიცხვის, კონტროლის, საზოგადოებრივი ჯანდაცვის და პრევენციული მედიცინის ცენტრი"

საპროექტო დოკუმენტაცია

ორგანიზაციის მისამართი:  
ქ. გოლნისი  
სააკადის ქუჩა №1

ნახაზის დასახელება:

შემყვან-გამანაწილებელი ფარის პრინციპიალური სქემა


დირექტორი:  
ლუკა მახაიძე

პროექტის ავტორი:  
მერაბ საჩაბურიანი

ელ. სპეციალისტი:  
მ. კალანდიაძე

მაშტაბი: ფორმატი A-3

ფურცელი №: 0-3 ფურცელი სულ:

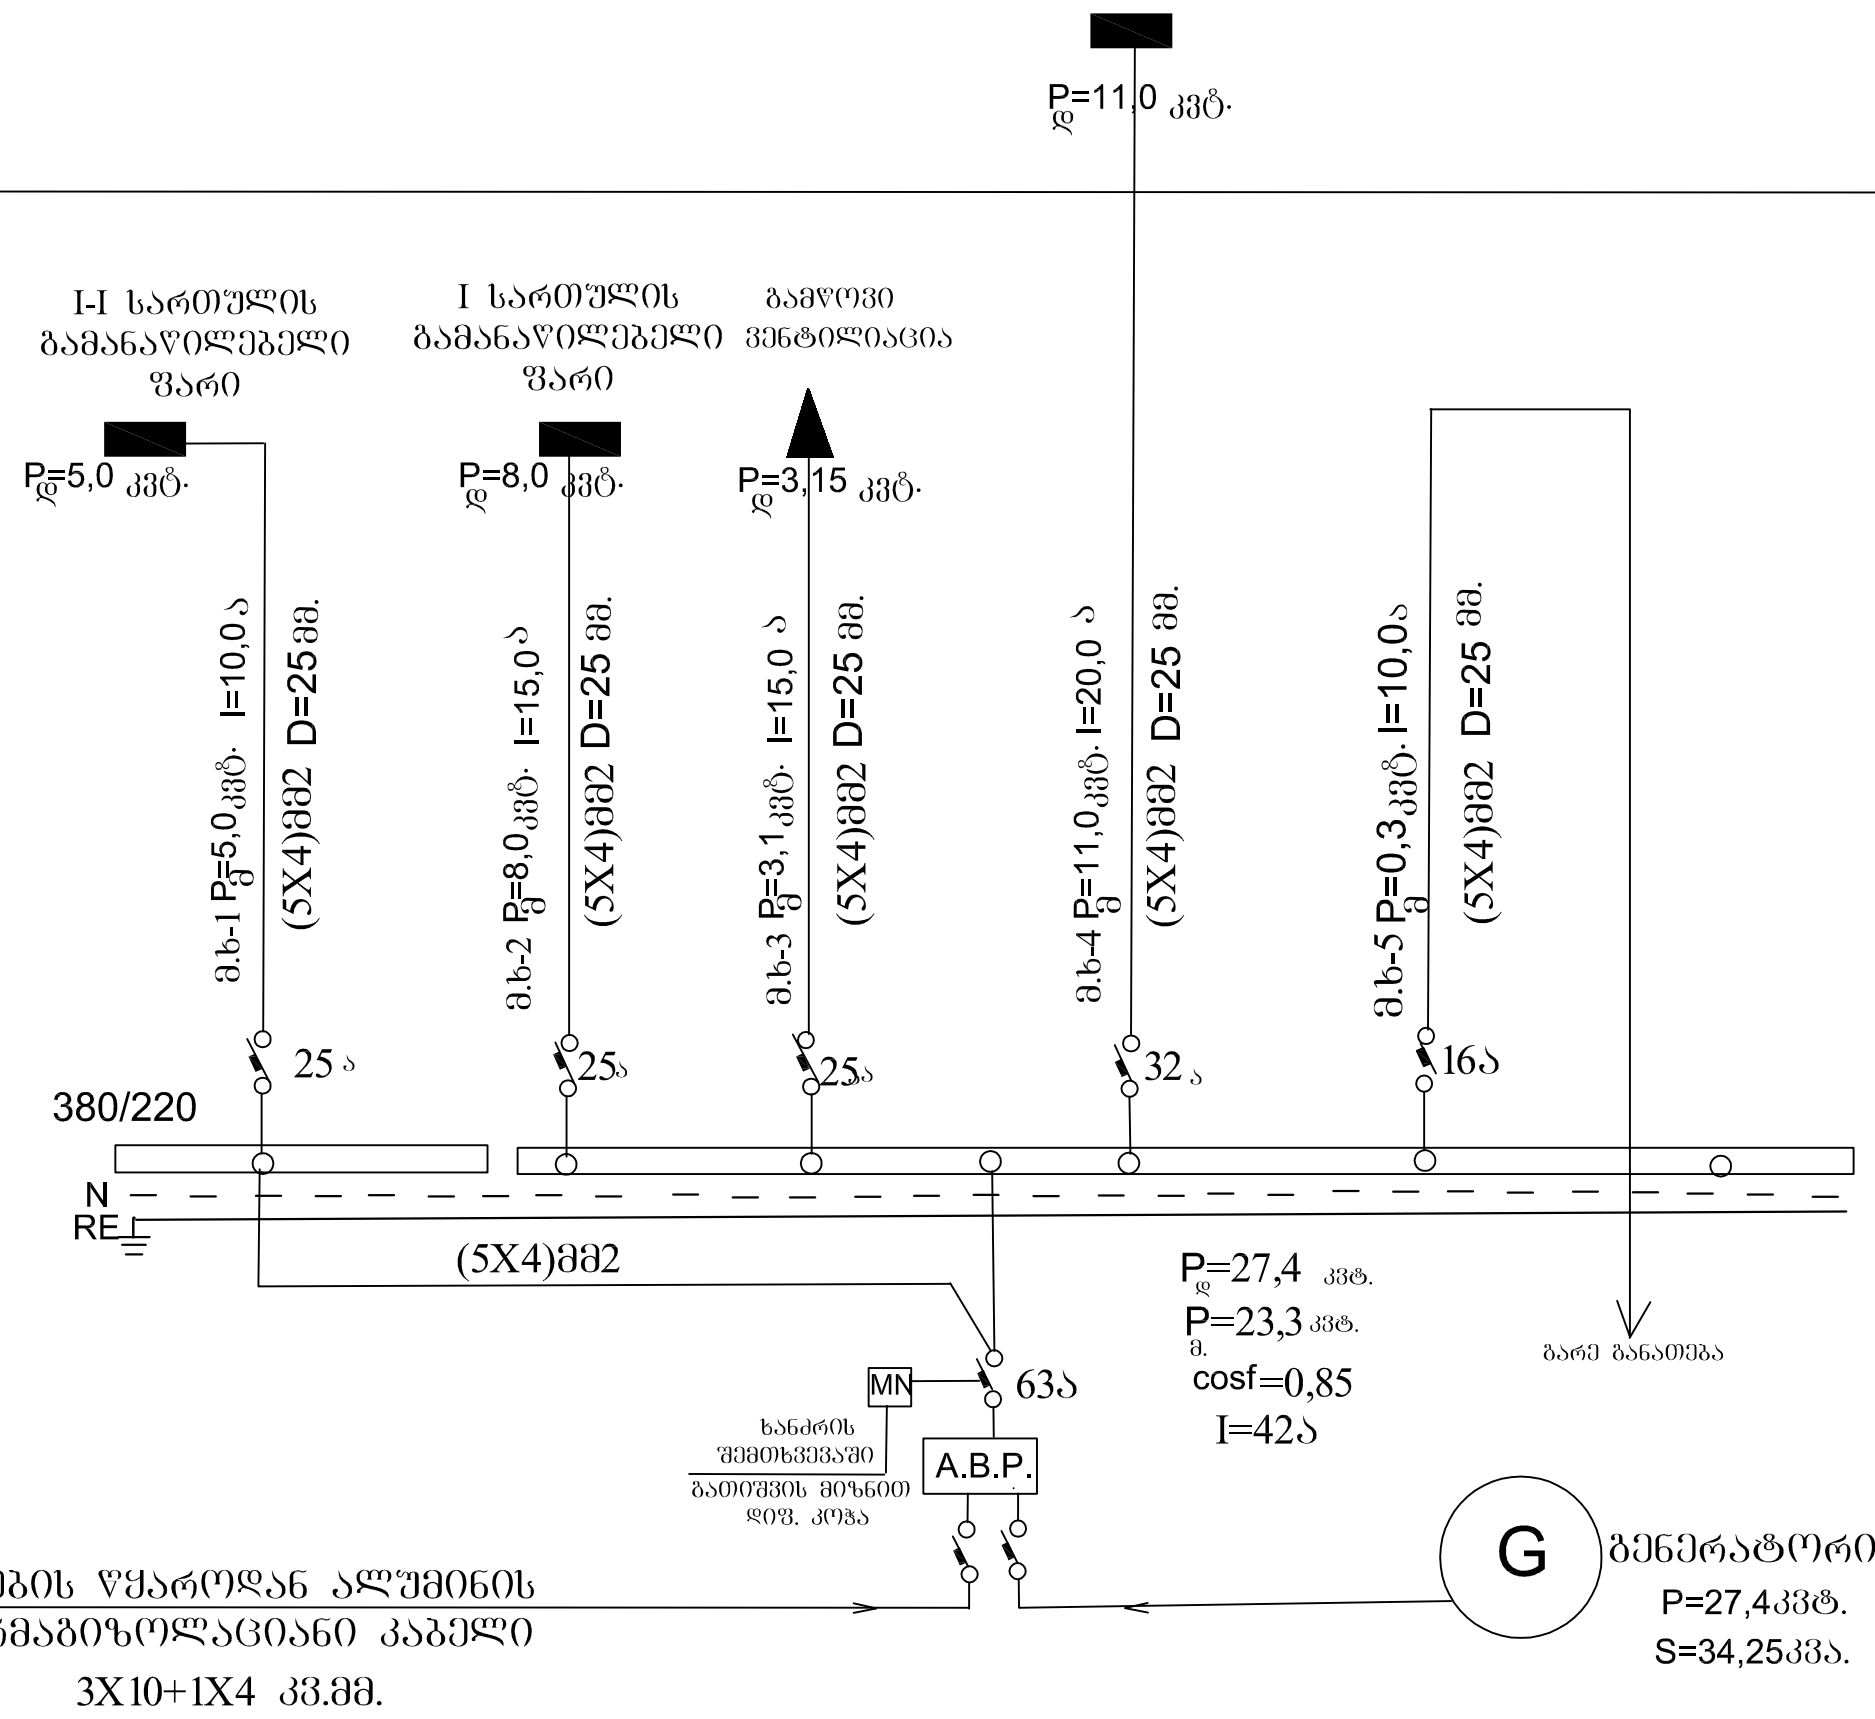

კვების წყაროდან აღუმინის ორგანიზაციის კაბელი 3X10+1X4 კვ.მმ.


სანძრის შემთხვევაში გათიშვის მიზნით დიფ. კოჭა

გენერატორი  
P=27,4 კვტ.  
S=34,25 კვტ.  
P=23,3 კვტ.  
S=29,125 კვტ.



# პირველი სართულის გეგმა


მ. 1:100

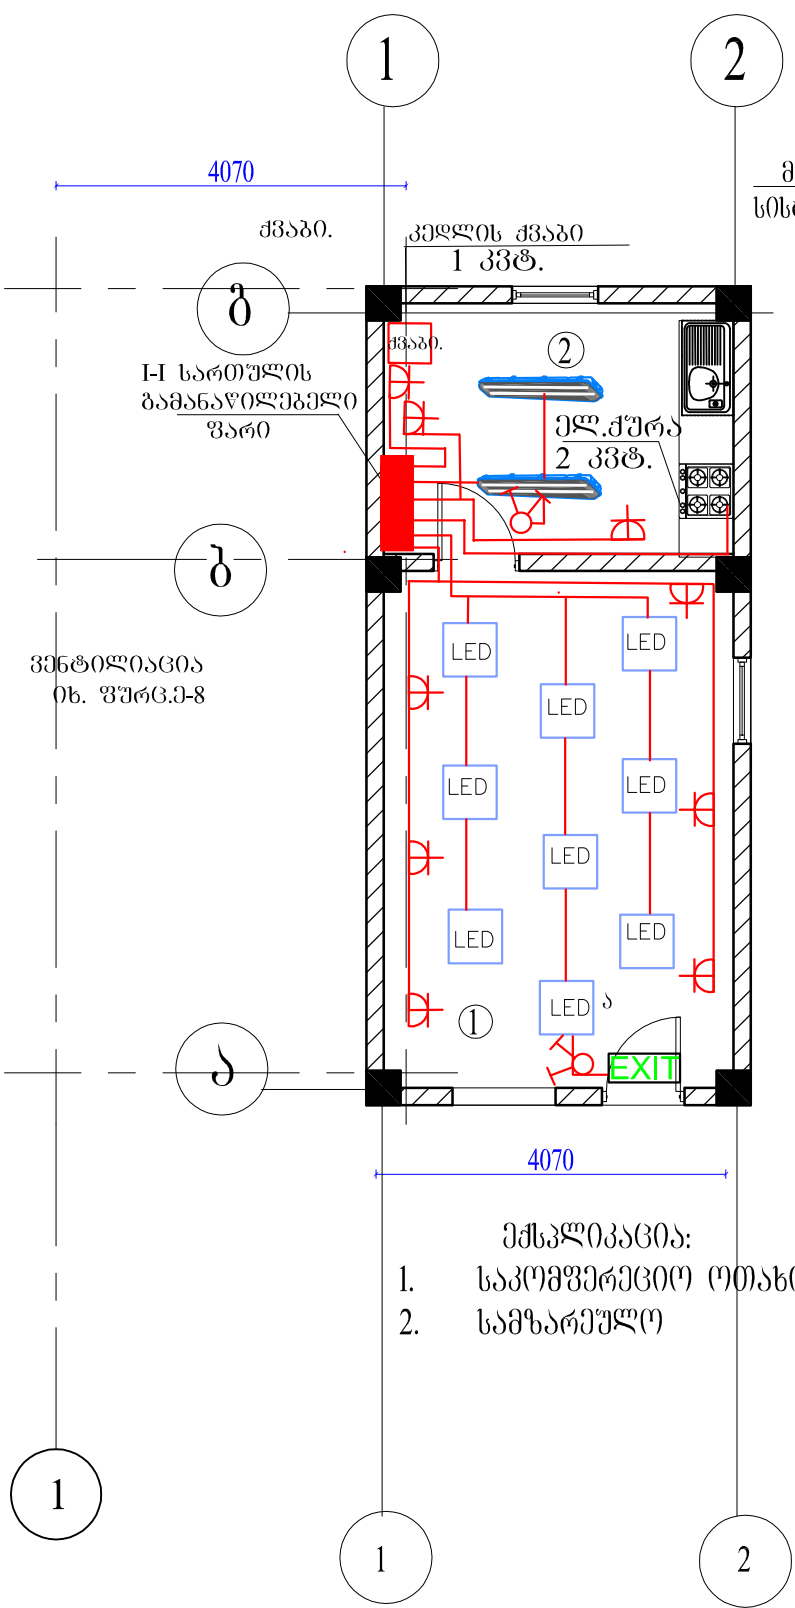

- ემსპლიკაცია:
1. საკომუნიკაციო ოთახი
  2. სამზარეულო

# პირველი სართულის გეგმა

მ. 1:100

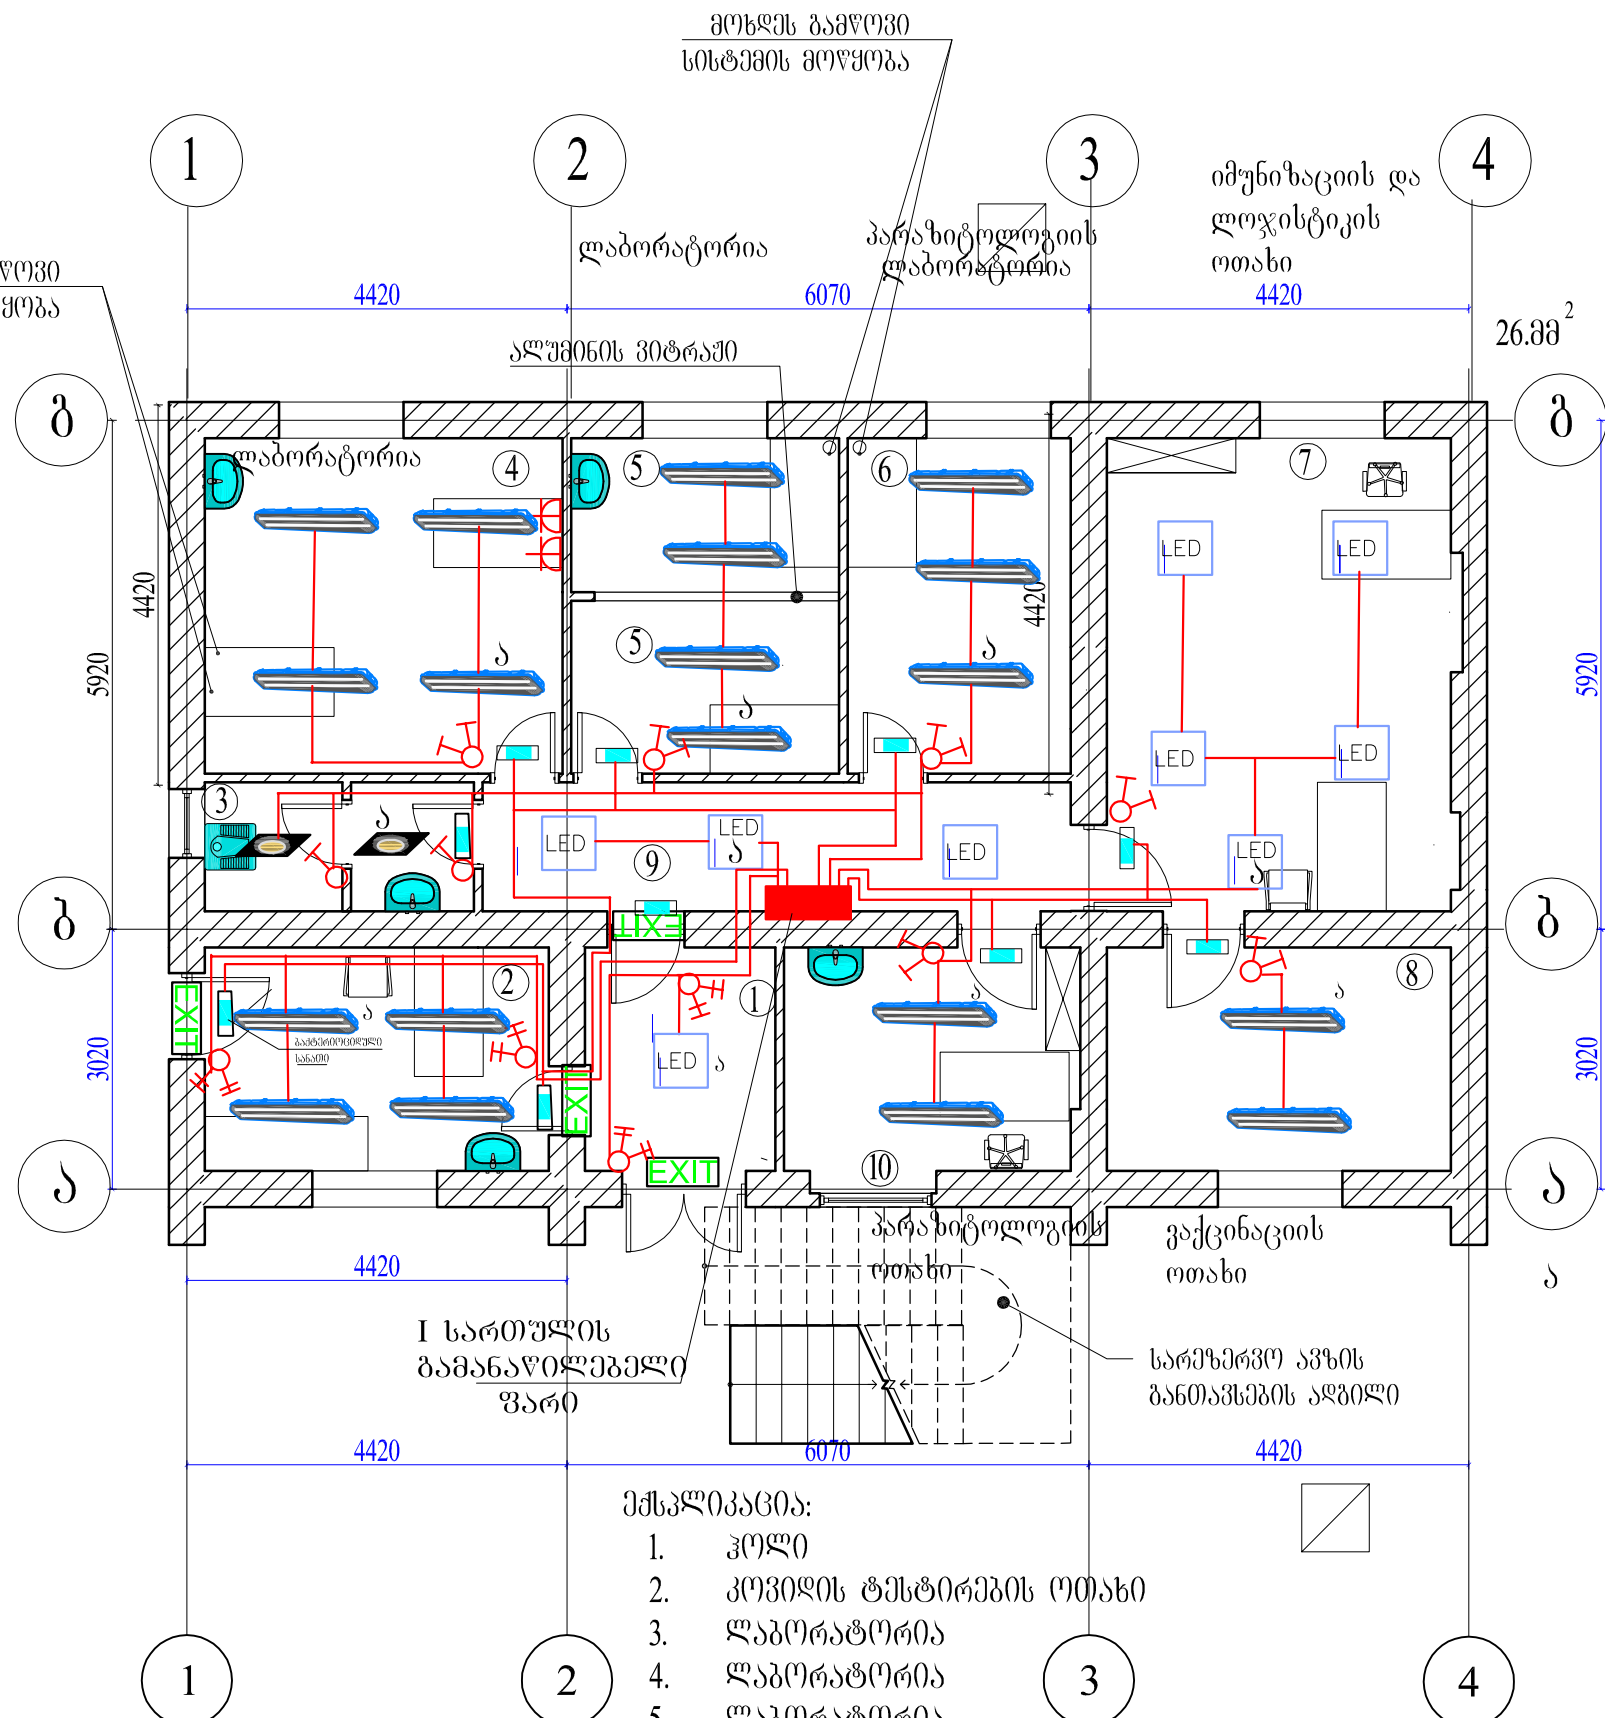


- ემსპლიკაცია:
1. კოლი
  2. კოვიდის ტესტირების ოთახი
  3. ლაბორატორია
  4. ლაბორატორია
  5. ლაბორატორია
  6. პარაზიტოლოგიის ლაბორატორია
  7. იმუნოხატივის და ლოჯისტიკის ოთახი
  8. ვაქცინაციის ოთახი
  9. ღერეუანი
  10. პარაზიტოლოგიის ოთახი

ორბანოხაციის სახელწოდება	
შპს „ლუკა“	
საკონტაქტო ინფორმაცია	
ქართულეთში მდ. 33 თბილისი საქართველო	
დამკვეთი:	
გოლნისის მუნიციპალიტეტი	
ობიექტის მისამართი:	
<b>გოლნისი სააპარტო ქუჩა №1</b>	
პროექტი აღნიშვნები:	
	გამანათლებელი ელ. ფარი
	ბაქტერიციდული სანაბი
	"ლუკა" 2 ნათურის სანაბი კომპლექტი 2x18 სმ.
	"ანტონოვის" ტიპის 4 ნათურის "ლუკა" სიმ. 36 სმ.
	"სერტიფიკაციის" ტიპის 14 ნათურის "ლუკა" სანაბი სიმ. 11 სმ.
	"კლავონის" ტიპის ნათურის "ლუკა" სანაბი სიმ. 22 სმ.
	სამუშაო ოთახის მისამართული კონტაქტი
	სამუშაო ოთახის მისამართული კონტაქტი (ორბანოხი)
	პროექტის გამომწვევი "ორბანოხი"
	პროექტის გამომწვევი "ორბანოხი"
	გასასვლელის მარკირება
პროექტის სახელწოდება:	
მ. გოლნისი აიპ-ის "გოლნისის მუნიციპალიტეტის დაავადებათა აღრიცხვის, კონტროლის, საზოგადოებრივი ჯანდაცვის და პრევენციული მდივანის ცენტრი"	
საკონტაქტო ინფორმაცია	
ნახაზის დასახელება:	
ელ. განათება I-სართულის გეგმა	
დირექტორი: ლუკა მანაძე	
პროექტის ავტორი: მერაბ ხაჩაბურიანი	
ელ. სპეციალისტი: მ. კალანდიაძე	
მასშტაბი:	ფორმატი A-3
ფურცელი №: 04	ფურცლები: 16

# პირველი სართულის გეგმა

მ. 1:100

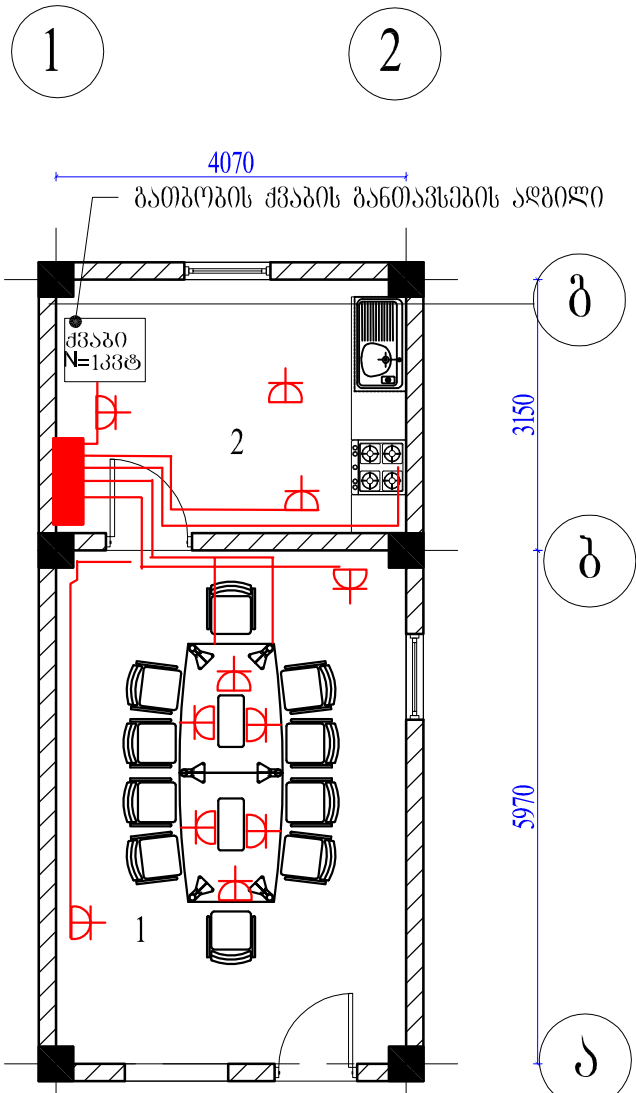


ქვანო

## ემსპლიკაცია:

- საკომფორტო ოთახი
- სამზარეულო

# პირველი სართულის გეგმა

მ. 1:100

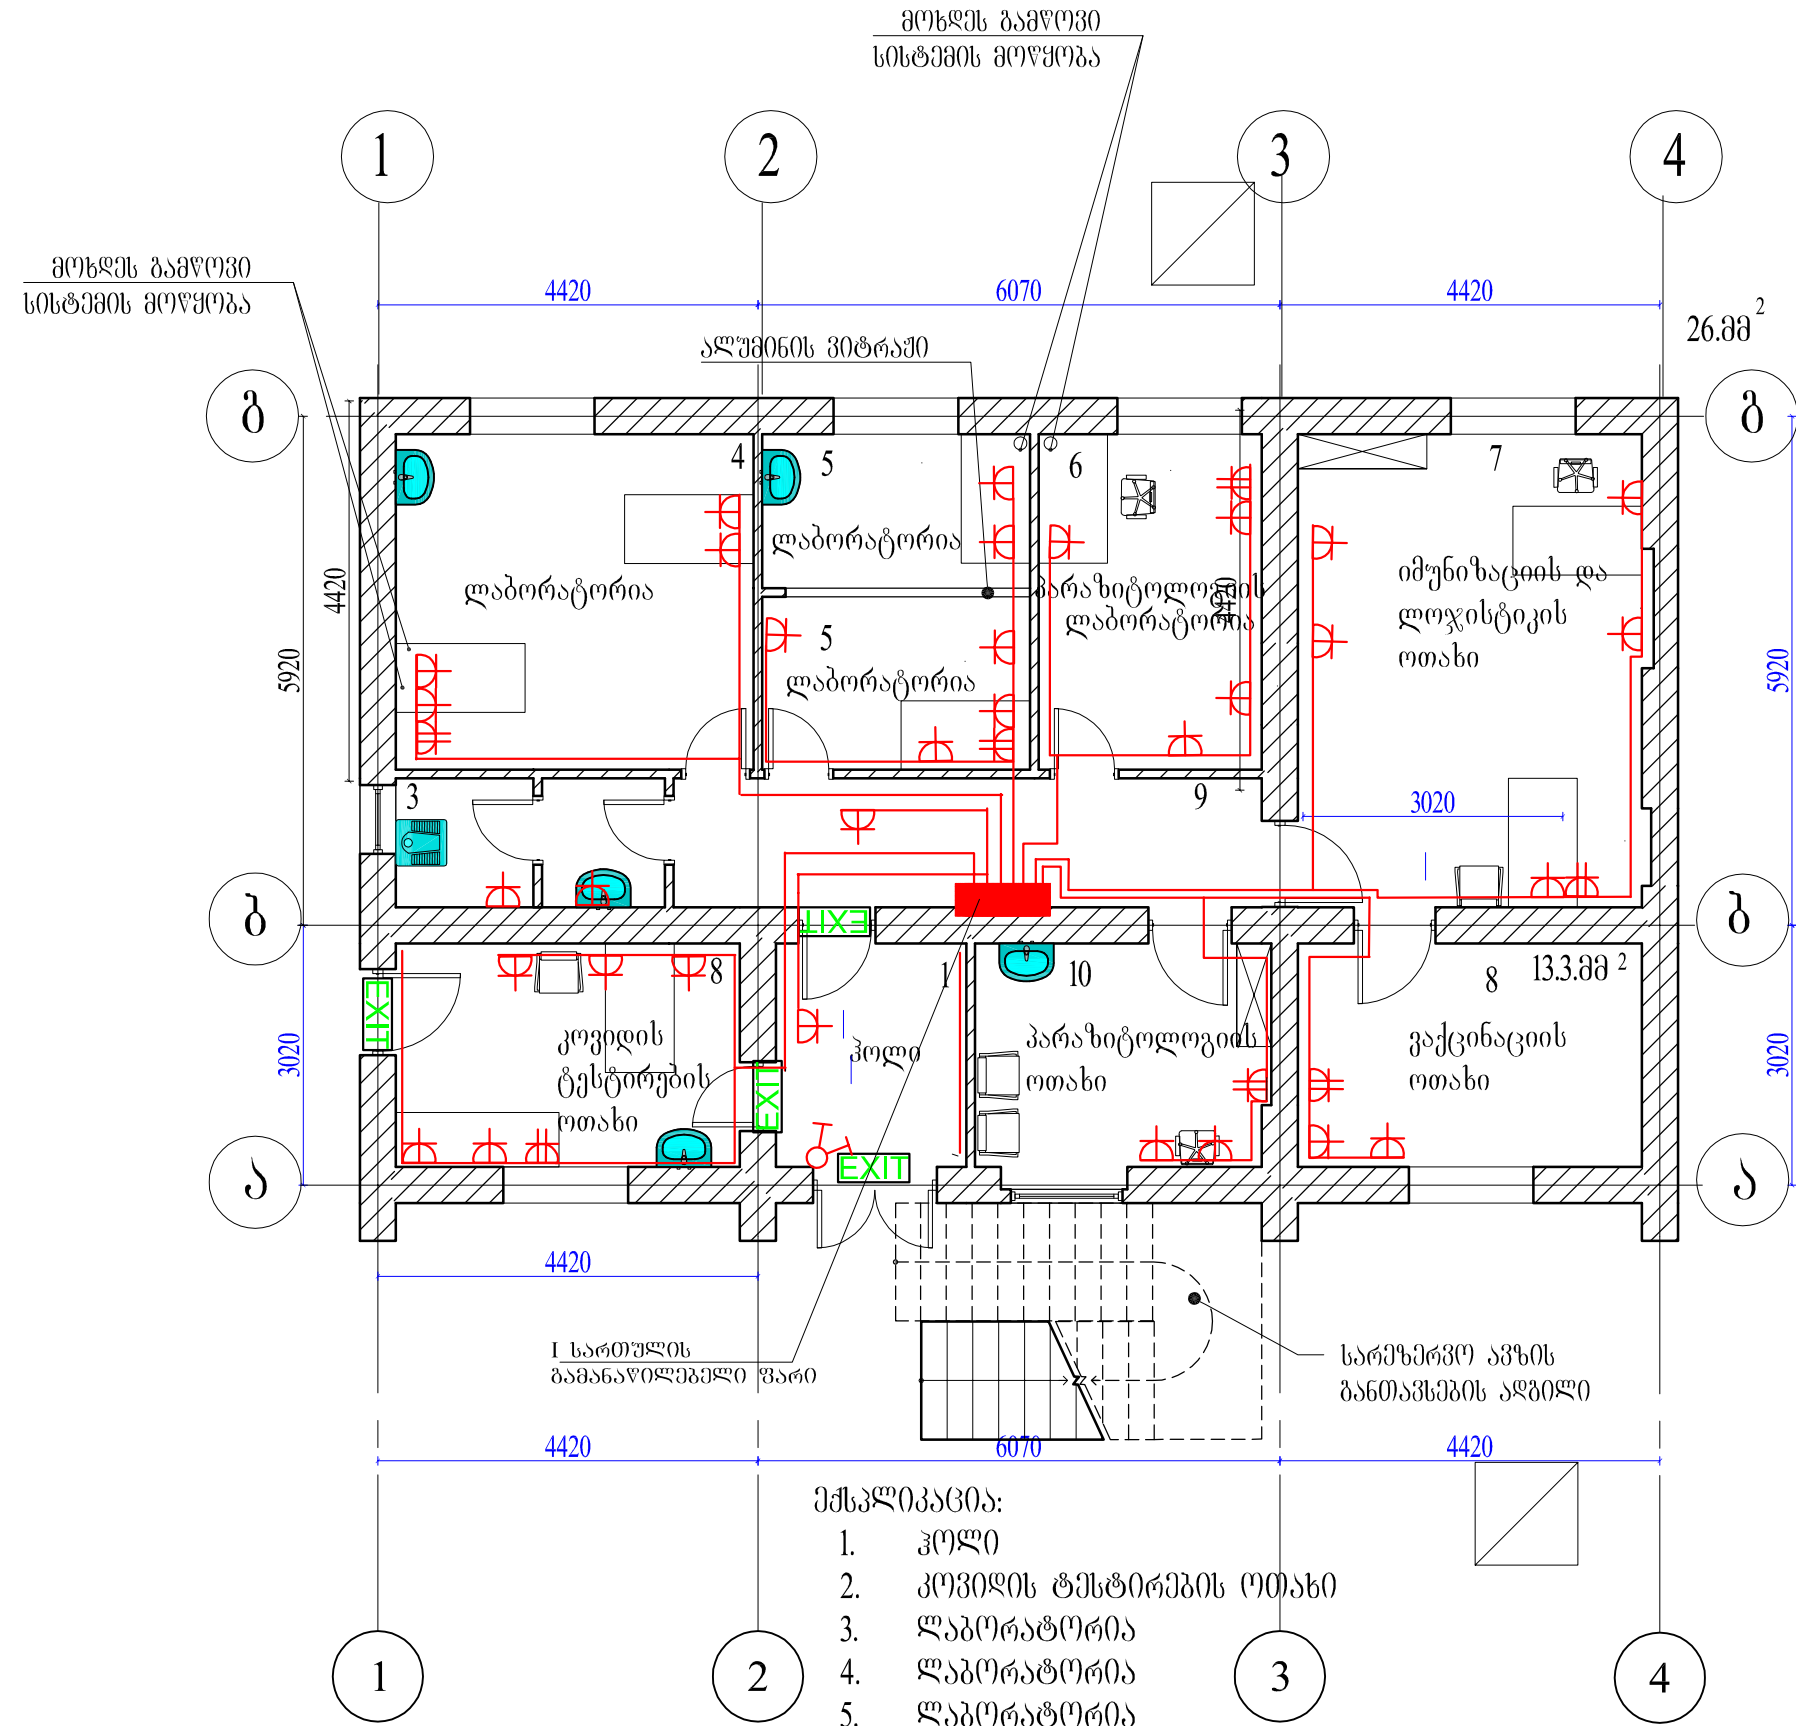

I სართულის გამანაწილებელი ღარი

## ემსპლიკაცია:

- ჰოლი
- კოვიდის ტესტირების ოთახი
- ლაბორატორია
- ლაბორატორია
- ლაბორატორია
- პარაზიტოლოგიის ლაბორატორია
- იმუნიზაციის და ლოჯისტიკის ოთახი
- ვაქცინაციის ოთახი
- დერეფანი
- პარაზიტოლოგიის ოთახი

ორბანოხაციის სახელწოდება	
შპს „ლუკა“	
საკონტაქტო ინფორმაცია	
ქართული რესპუბლიკის ქ. 33 თბილისი საქართველო	
ღამჯველი:	
გოლნისის მუნიციპალიტეტი	
ობიექტის მისამართი:	
ქ. გოლნისი სააკადემის ქუჩა №1	
პროექტი აღნიშვნები:	
	გამანაწილებელი ელ. ღარი
	გამანაწილებელი სანაბი
	"ლუკა" 2 ნათურის სანაბი კომპლექტი 2x18 ვტ.
	"ანტონოვის" ტიპის 4 ნათურის "ლუკა" სიმ. 36 ვტ.
	"სერტიფიკაციის" ტიპის 14 ნათურის "ლუკა" სანაბი სიმ. 11 ვტ.
	"კლავონის" ტიპის ნათურის "ლუკა" სანაბი სიმ. 22 ვტ.
	საშტუპლო რიზიტი მისამ დამამუშაველი კონტაქტი
	საშტუპლო რიზიტი მისამ დამამუშაველი კონტაქტი (ორბანოხი)
	ერთობლივი გამომდინარე "ორბანოხი"
	ერთობლივი გამომდინარე "ორბანოხი"
	გასასვლელის მარკირება
პროექტის სახელწოდება:	
ქ. გოლნისი აიკის "გოლნისის მუნიციპალიტეტის დანაწილება ადრინდის, კონტროლის, საზოგადოებრივი ჯანდაცვის და პრევენციული მედიცინის ცენტრი"	
საკონტაქტო დოკუმენტაცია	
ნახაზის დასახელება:	
საშტუპლო ქვანი I სართულის გეგმა	
დირექტორი:	
ლუკა მანაძი	
პროექტის ავტორი:	
მერაბ ხაჩაბურიანი	
ელ. სპეციალისტი:	
მ. კალანდია	
მასშტაბი:	ფორმატი
	A-3
ფურცელი №: 3-5	ფურცლები: 16