



ბაბილი



შეადგინა ი. ჭილაძე




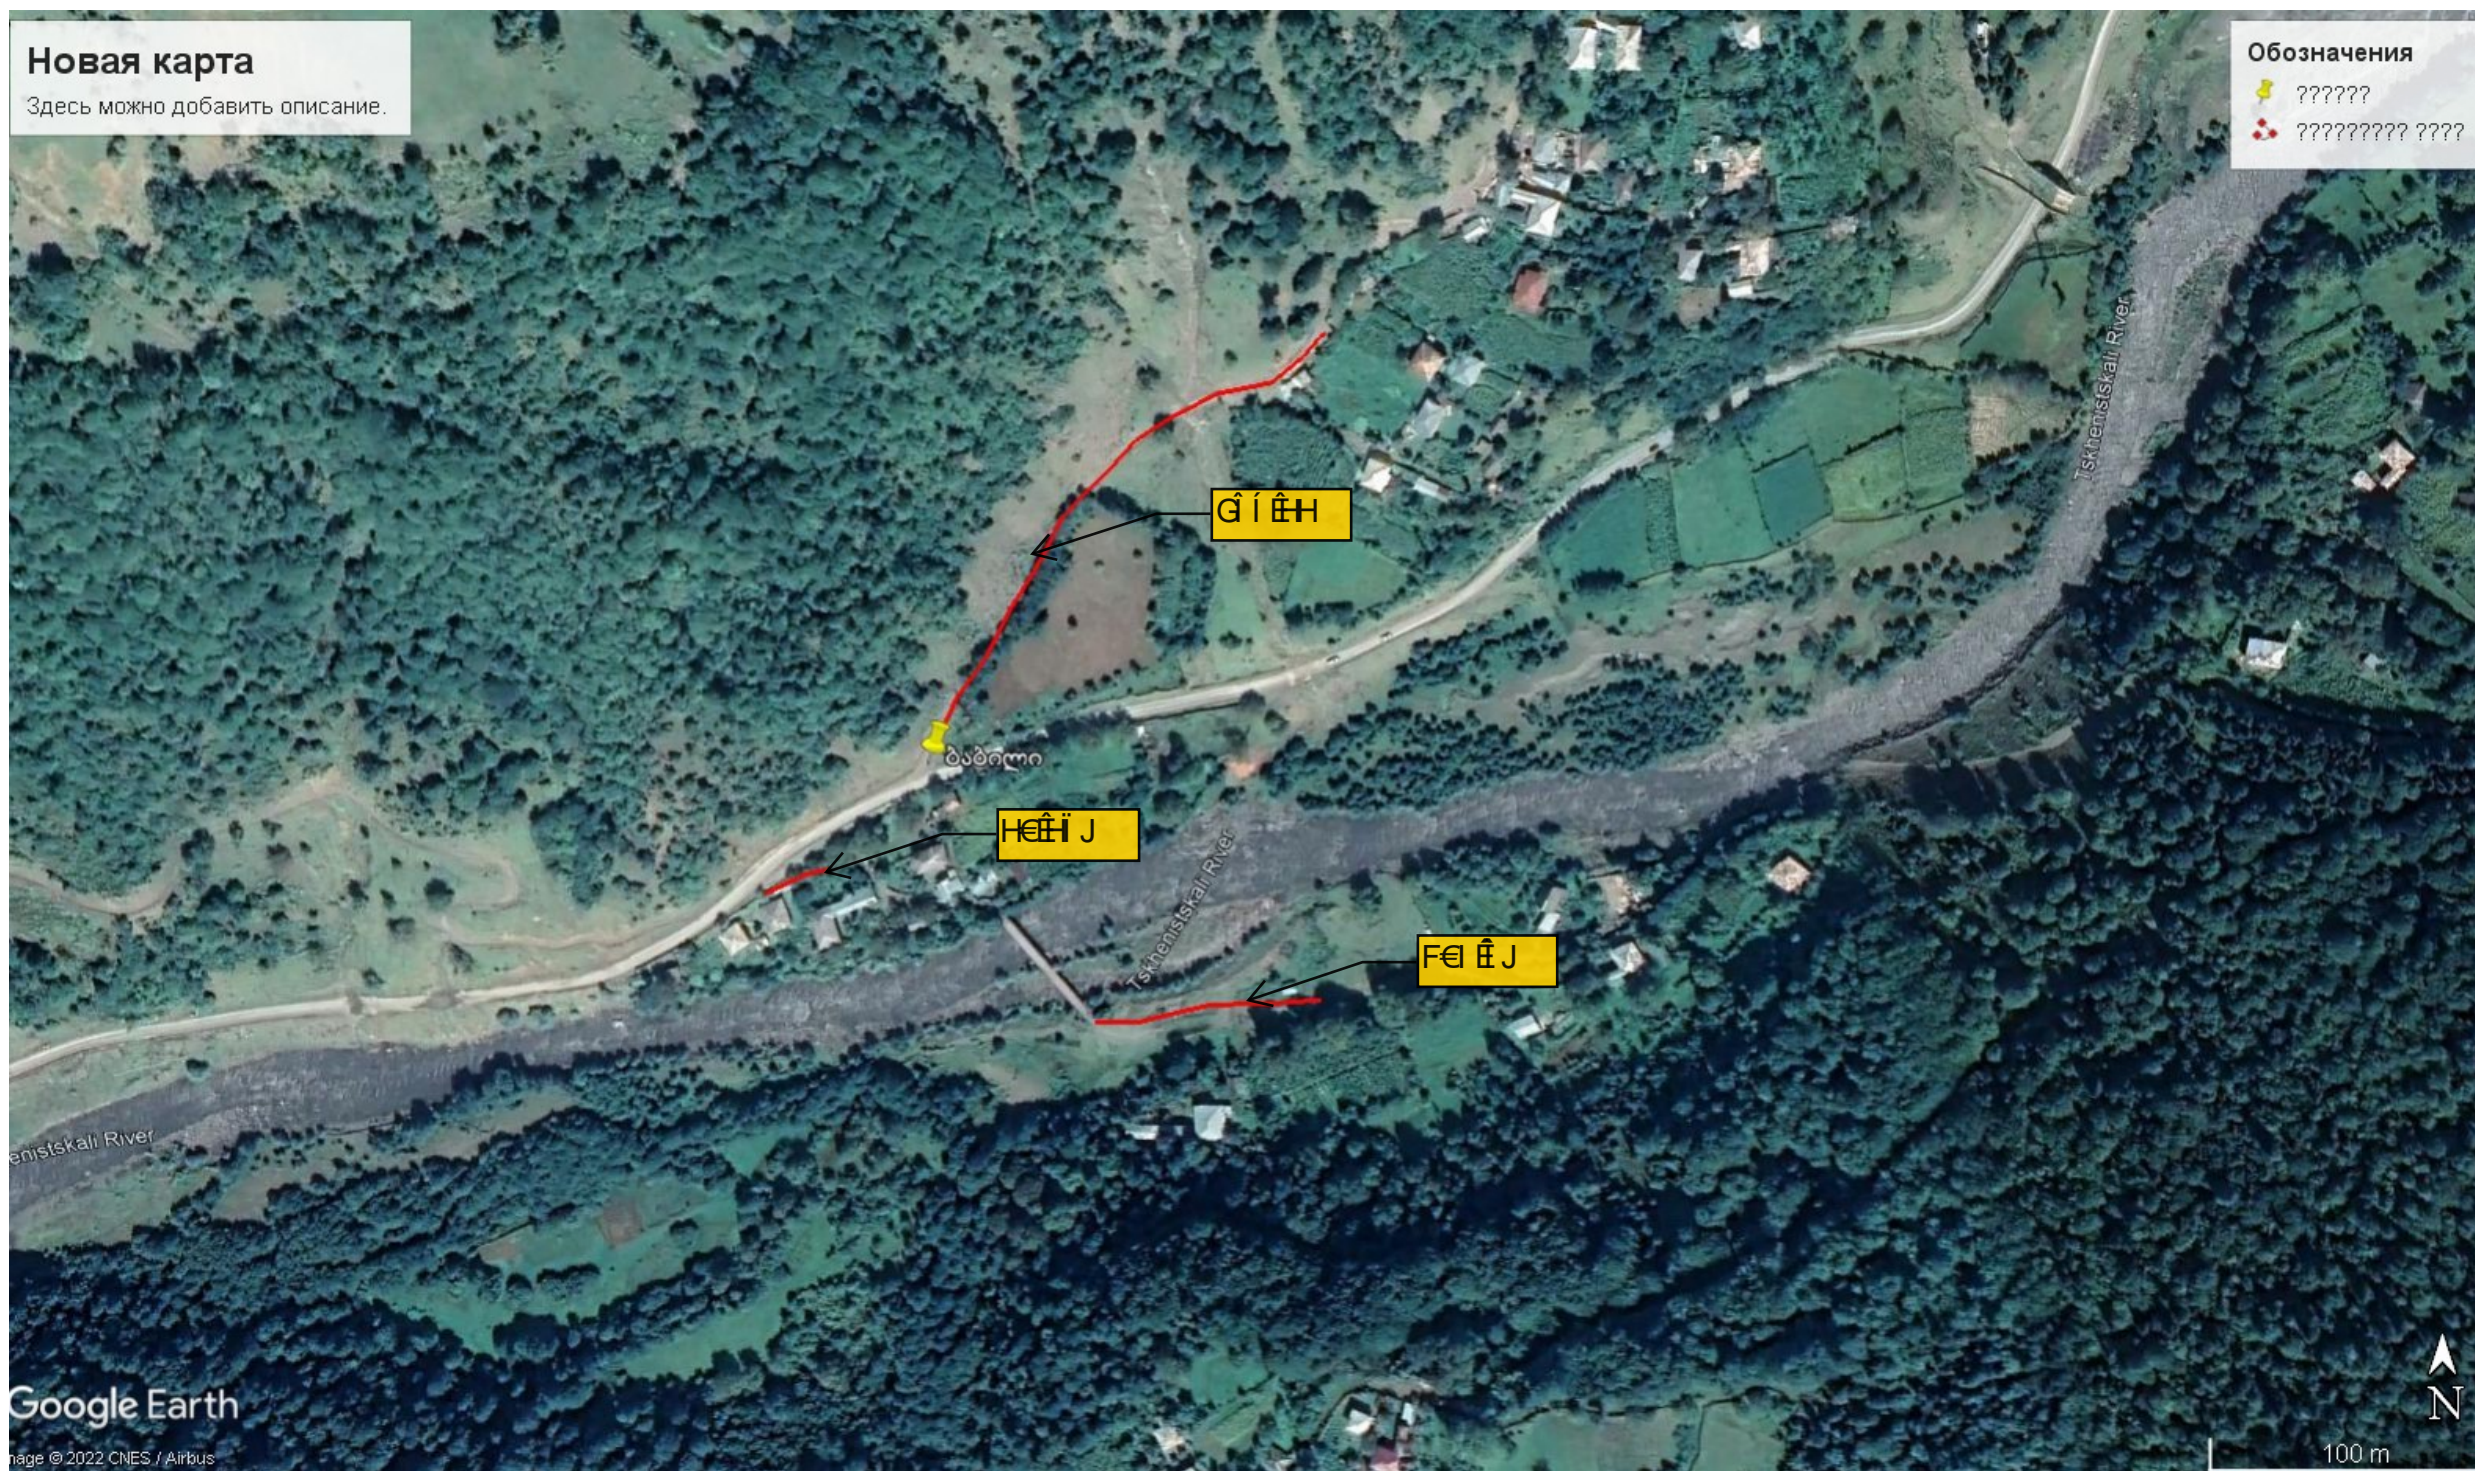

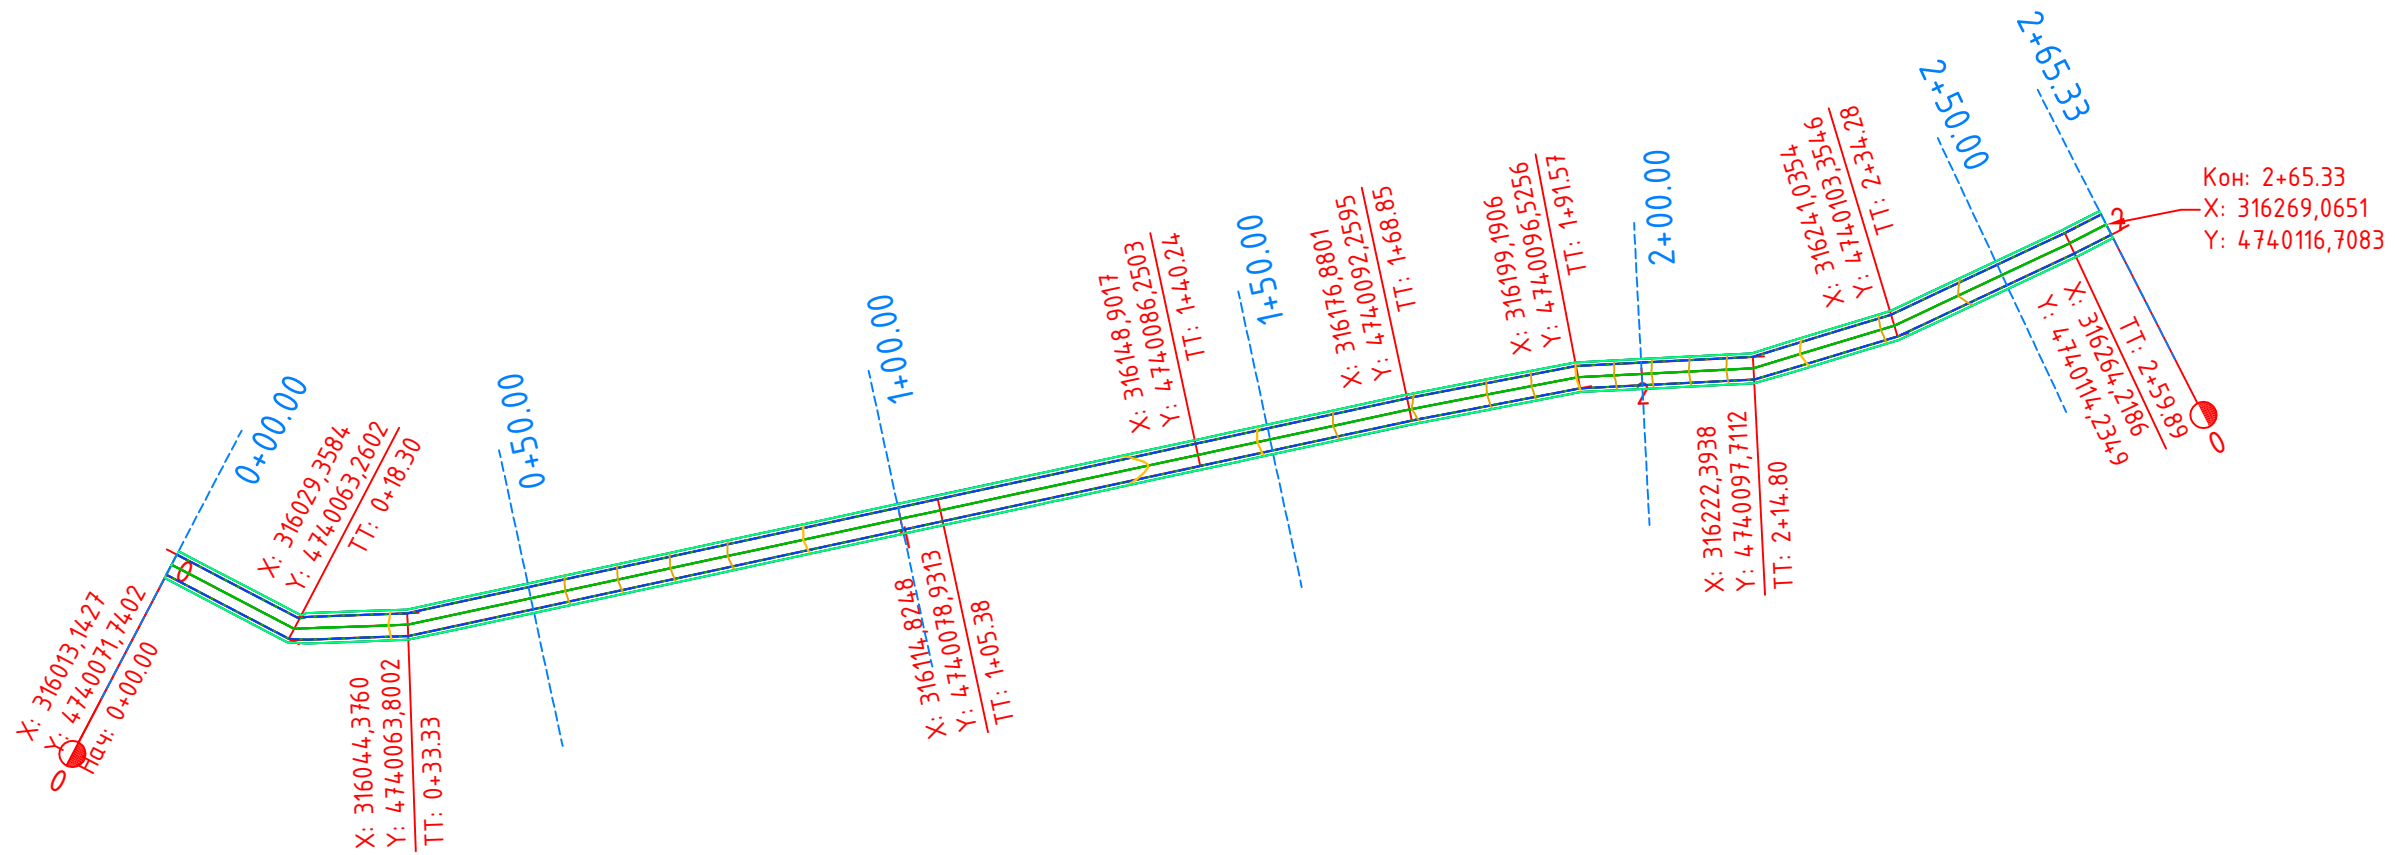

შპს	დირექტორი	0. პოლსადი	სოფელი პატილიში ვილა სასოფლო გზის მოწყობის პროექტი	გზის გეგმა	ა
„არქიტექტო“	შეაღებინა	0. პოლსადი			
	შეამოწმა	ა. პოლსადი			
					1:1000

მ 1:1000 ჰორიზონტალური  
 მ 1:1500 ვერტიკალური

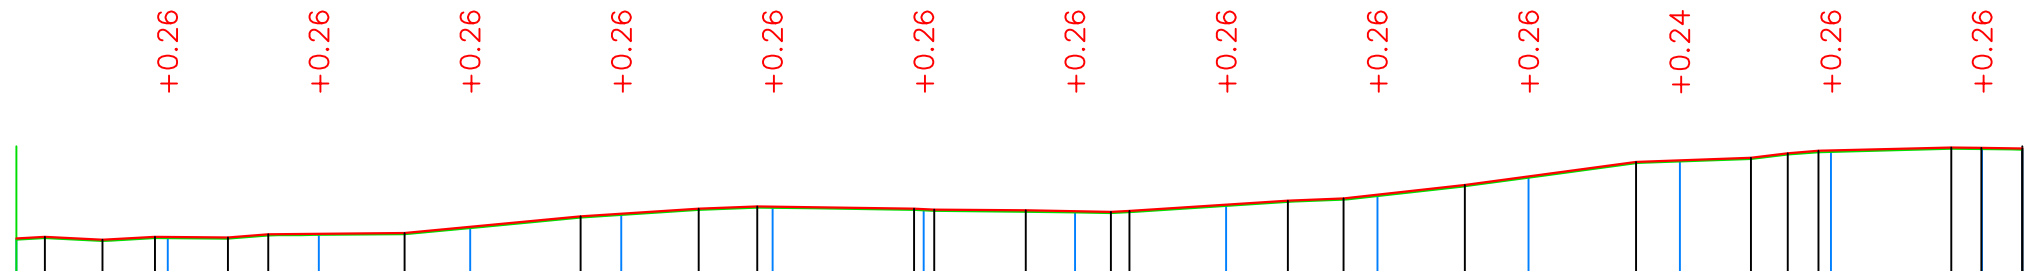


საპროექტო მონაცემები																
	ქანობი%, ვერტიკალური მრუდი მ															
ფაქტური მონაცემები	საპროექტო ნიშნული მ	764,72	765,02	765,65	767,01	769,59	771,03	770,53	770,11	771,40	773,37	777,00	780,19	782,13	782,68	782,55
	მიწის ნიშნულები მ	764,46	764,76	765,38	766,75	769,33	770,77	770,27	769,85	771,14	773,11	776,74	779,95	781,87	782,42	782,29
პიკეტები, კილომეტრები	მანძილები მ	20	20	20	20	20	20	20	20	20	20	20	20	20	5	
	პიკეტები, კილომეტრები	0	1	2	2	2										
		18,30	15,03	72,06	34,85	28,62	22,71	23,23	19,48	25,61	5,44					



შპს	დირექტორი	ო. პილაძე	სოფელი ბაბილოში შიდა სასოფლო გზის მოწყობა პეტრონი	ბ
„არქიტექტო“	შეადგინა	ო. პილაძე		
	შეამოწმა	ა. პილაძე		
			ბრძივი პროფილი	1:500


## საგზაო სამონის კონსტრუქცია

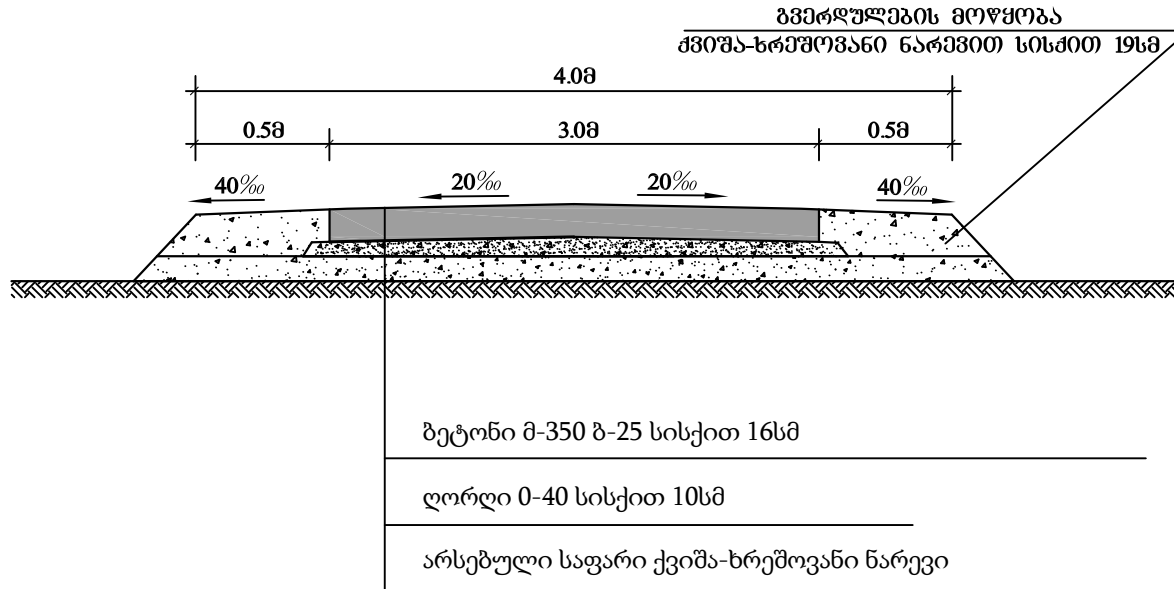

შეადგინა ი. ჭილაძე





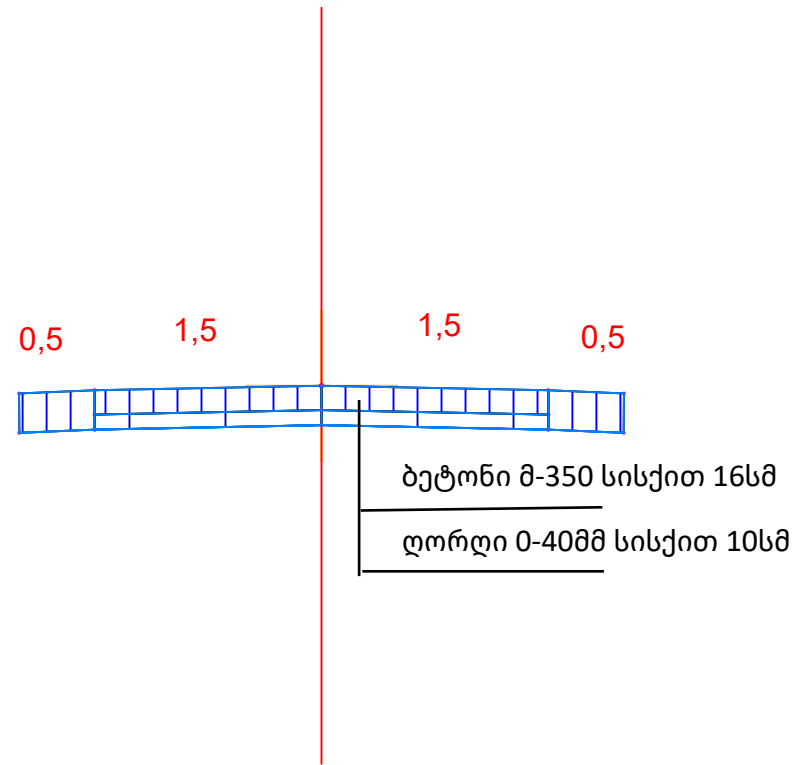

შპს	დირექტორი	ო. ჰილჯაძე	სოფელი პაბიჯი შიდა სასოფლო გზის მოწყობა გეტონი	გზის კონსტრუქცია	ა
„არქიტექტო“	შეადგინა	ო. ჰილჯაძე			
	შეამოწმა	ა. ჰილჯაძე			
					1:50

ПК 0+00.00

ПК 0+50.00

ПК 1+00.00

საპროექტო მონა აგები	ქანობი %, სიგრძე მ	0.50   1.50   0.50
	საპროექტო ნიშნული მ	764.41 764.43 764.46 764.43 764.41
ფაქტური მონაცემები	არსებული ნიშნული მ	764.32 764.36 764.46 764.56 764.60
	ღამორება მ	0.50   1.50   0.50

საპროექტო მონა აგები	ქანობი %, სიგრძე მ	0.50   1.50   0.50
	საპროექტო ნიშნული მ	765.47 765.49 765.52 765.49 765.47
ფაქტური მონაცემები	არსებული ნიშნული მ	765.23 765.30 765.50 765.72 765.78
	ღამორება მ	

საპროექტო მონა აგები	ქანობი %, სიგრძე მ	0.50   1.50   0.50
	საპროექტო ნიშნული მ	770.72 770.74 770.77 770.74 770.72
ფაქტური მონაცემები	არსებული ნიშნული მ	770.58 770.63 770.77 770.91 770.96
	ღამორება მ	0.50   1.50   0.50

ПК 2+65.33

ПК 1+50.00

ПК 2+00.00

საპროექტო მონა აგები	ქანობი %, სიგრძე მ	0.50   1.50   0.50
	საპროექტო ნიშნული მ	770.12 770.14 770.17 770.14 770.12
ფაქტური მონაცემები	არსებული ნიშნული მ	769.85 769.93 770.17 770.42 770.48
	ღამორება მ	


საპროექტო მონა აგები	ქანობი %, სიგრძე მ	0.50   1.50   0.50
	საპროექტო ნიშნული მ	776.69 776.71 776.74 776.71 776.69
ფაქტური მონაცემები	არსებული ნიშნული მ	776.25 776.37 776.74 777.10 777.23
	ღამორება მ	

საპროექტო მონა აგები	ქანობი %, სიგრძე მ	0.50   1.50   0.50
	საპროექტო ნიშნული მ	782.24 782.26 782.29 782.26 782.24
ფაქტური მონაცემები	არსებული ნიშნული მ	781.29 781.54 782.29 783.05 783.30
	ღამორება მ	0.50   1.50   0.50




შპს	დირექტორი	0. პილასი	სოფელი პაბილაში ვილა სასოფლო გზის მოწყობა პეტრინი	ბანისი პროექტი	ა
„არქიტექტო“	შეაღბინა	0. პილასი			
	შეამოწმა	ა. პილასი			
1:200					



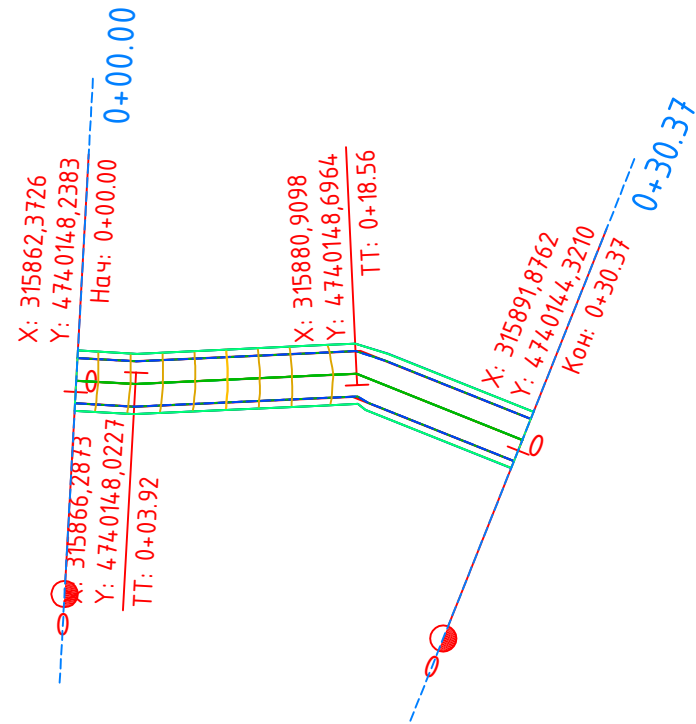

შპს	დირექტორი	0. პილამე		სოფელი საბოლოო შიდა სასოფლო გზის მოწყობა გეგმით		ა
„არქიტექტორი“	შეაღბონა	0. პილამე				
	შეამოწმა	ა. პილამე		გზის გეგმა		1:500

მ 1:500 ჰორიზონტალური  
 მ 1:1500 ვერტიკალური

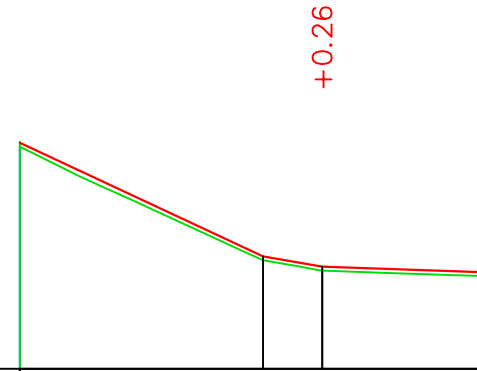


საპროექტო მონაცემები	ქანობი%, ვერტიკალური მრუდი მ	16,08	3,92	10,37	33,60%
	საპროექტო ნიშნული მ	774,94	766,74	766,39	
ფაქტური მონაცემები	მიწის ნიშნულები მ	774,68	766,48	766,13	
	მანძილები მ		20	10	
პიკეტები, კილომეტრები		3,92	14,64	11,81	



შპს	დირექტორი	ი. ჰილაქაძე	სოფელი ბაბილუში შილა სასოფლო გზის მოწოდება გპტონით	ბ
„არქიტექტორი“	შეაღბინა	ი. ჰილაქაძე		
	შეამოწმა	ა. ჰილაქაძე		1:500
			ბრძოლი პროექტი	




## საგზაო სამონის კონსტრუქცია

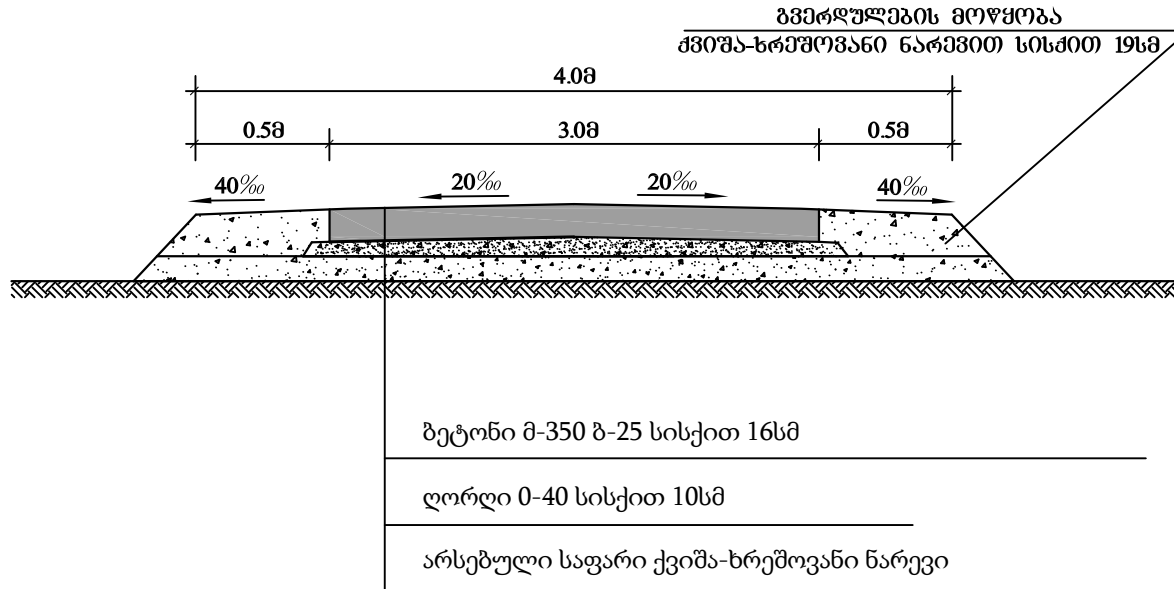


შეადგინა ი. ჭილაძე



ПК 0+00.00

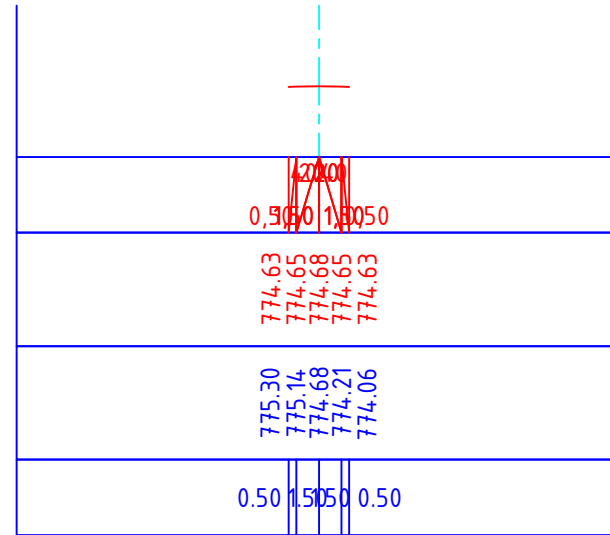


ПК 0+30.37

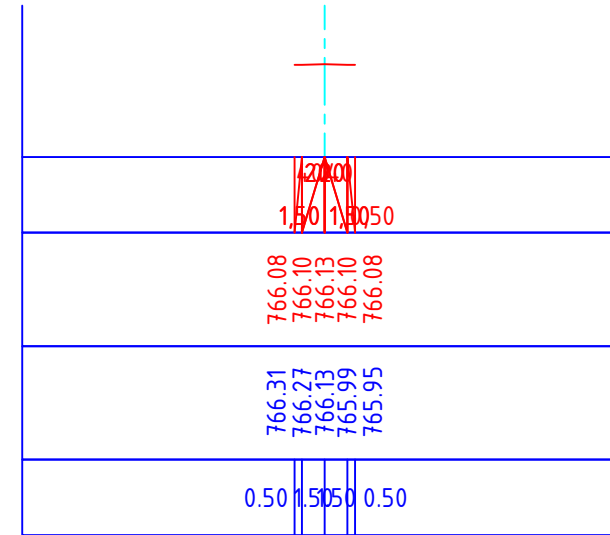


შპს	დირექტორი	ი. ჰილდამ		სოფელი ჯაბოლში შიდა სასოფლო გზის მოწყობა გებოცით		ა
„არქიტექტორი“	შეაღბინა	ი. ჰილდამ				
	შეამოწმა	ა. ჰილდამ		ბანგო პროექტი		1:200



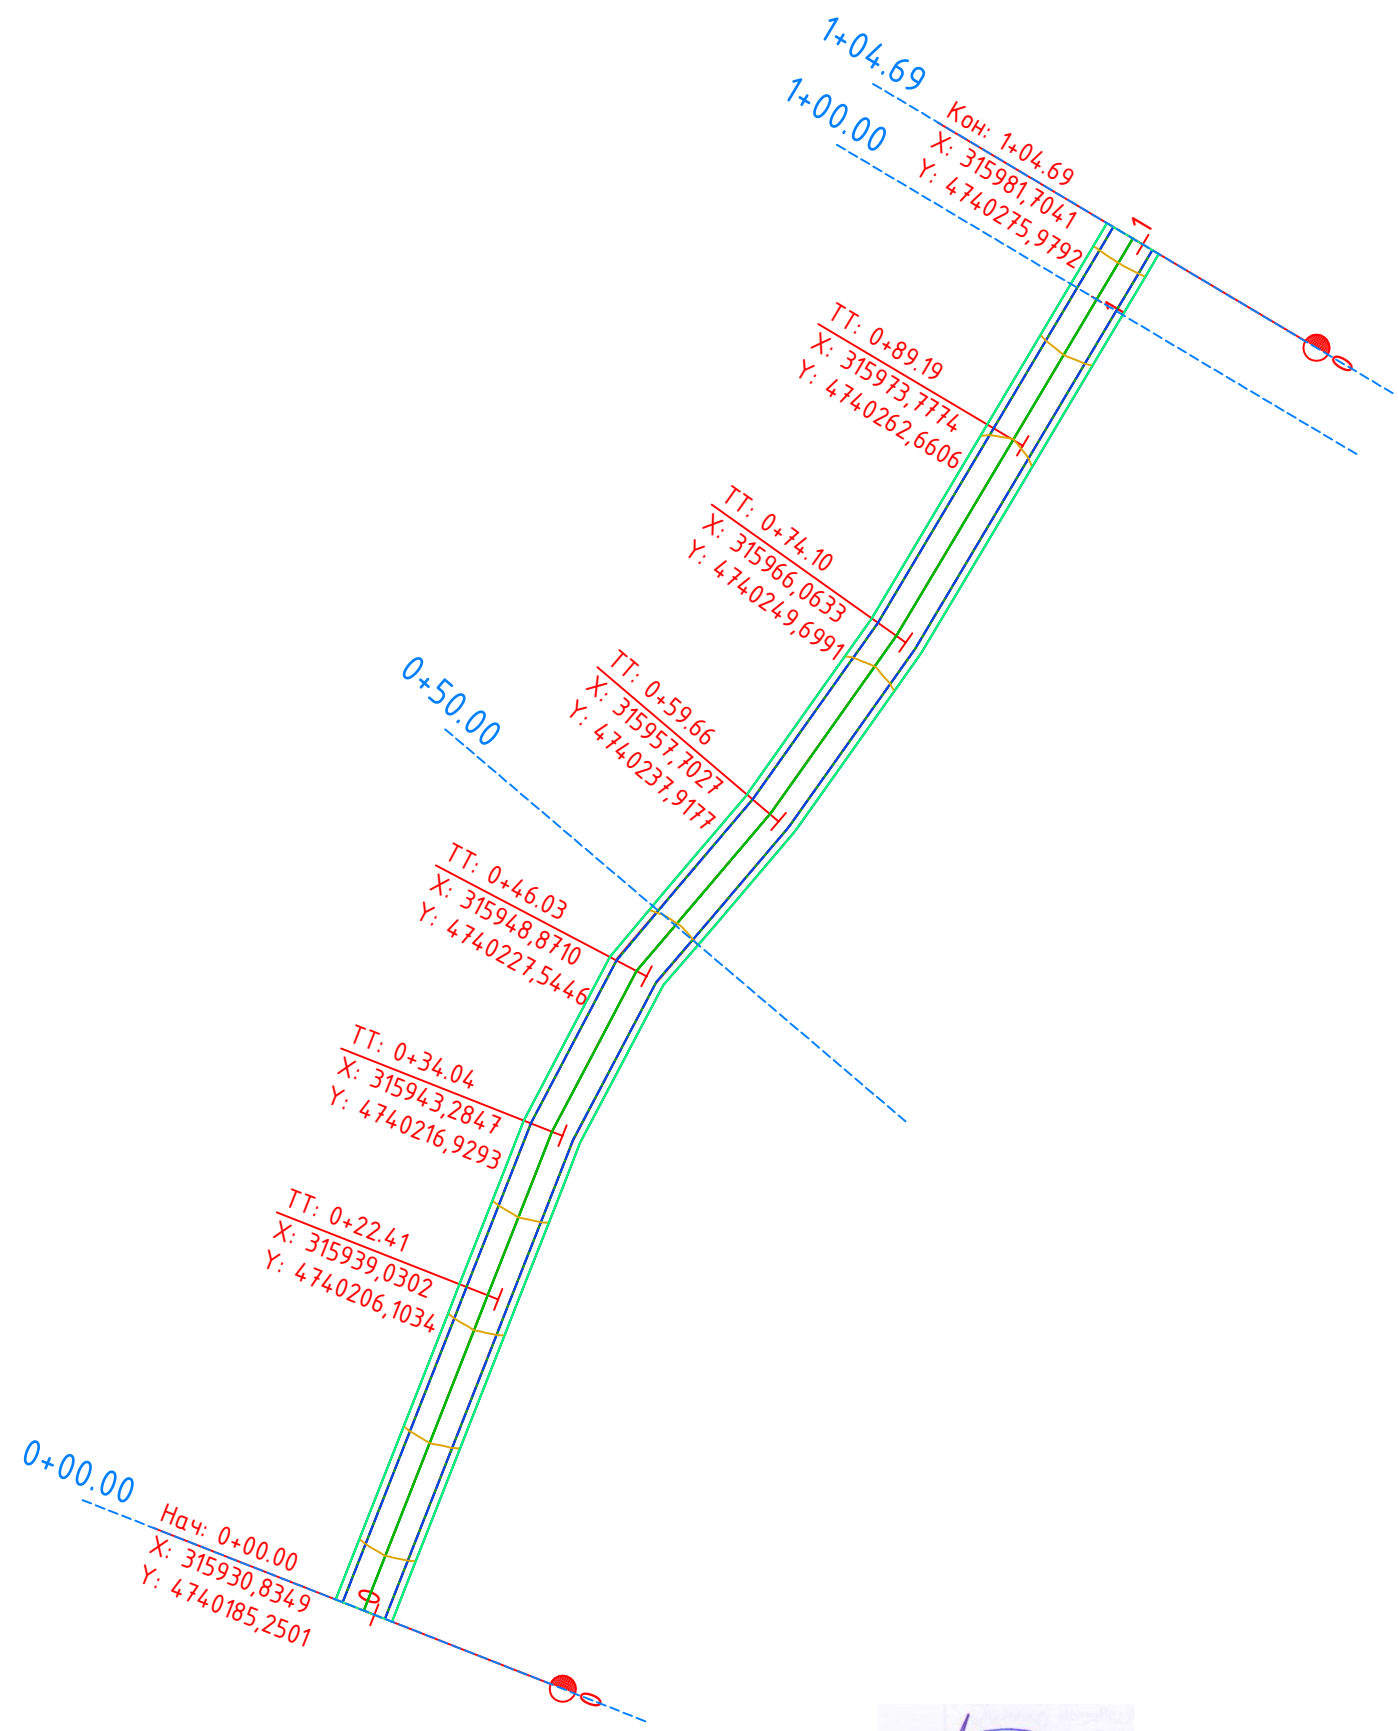

შპს	ლიტმპტორი			სოფელი კაბილში შილა სსსოფლო გზის მოწყობის პროექტი		ა
„არქიტექტო“	შეაღბონა				გზის გზის	
	შეამოწმა					


მ 1:500 ჰორიზონტალური  
მ 1:1500 ვერტიკალური

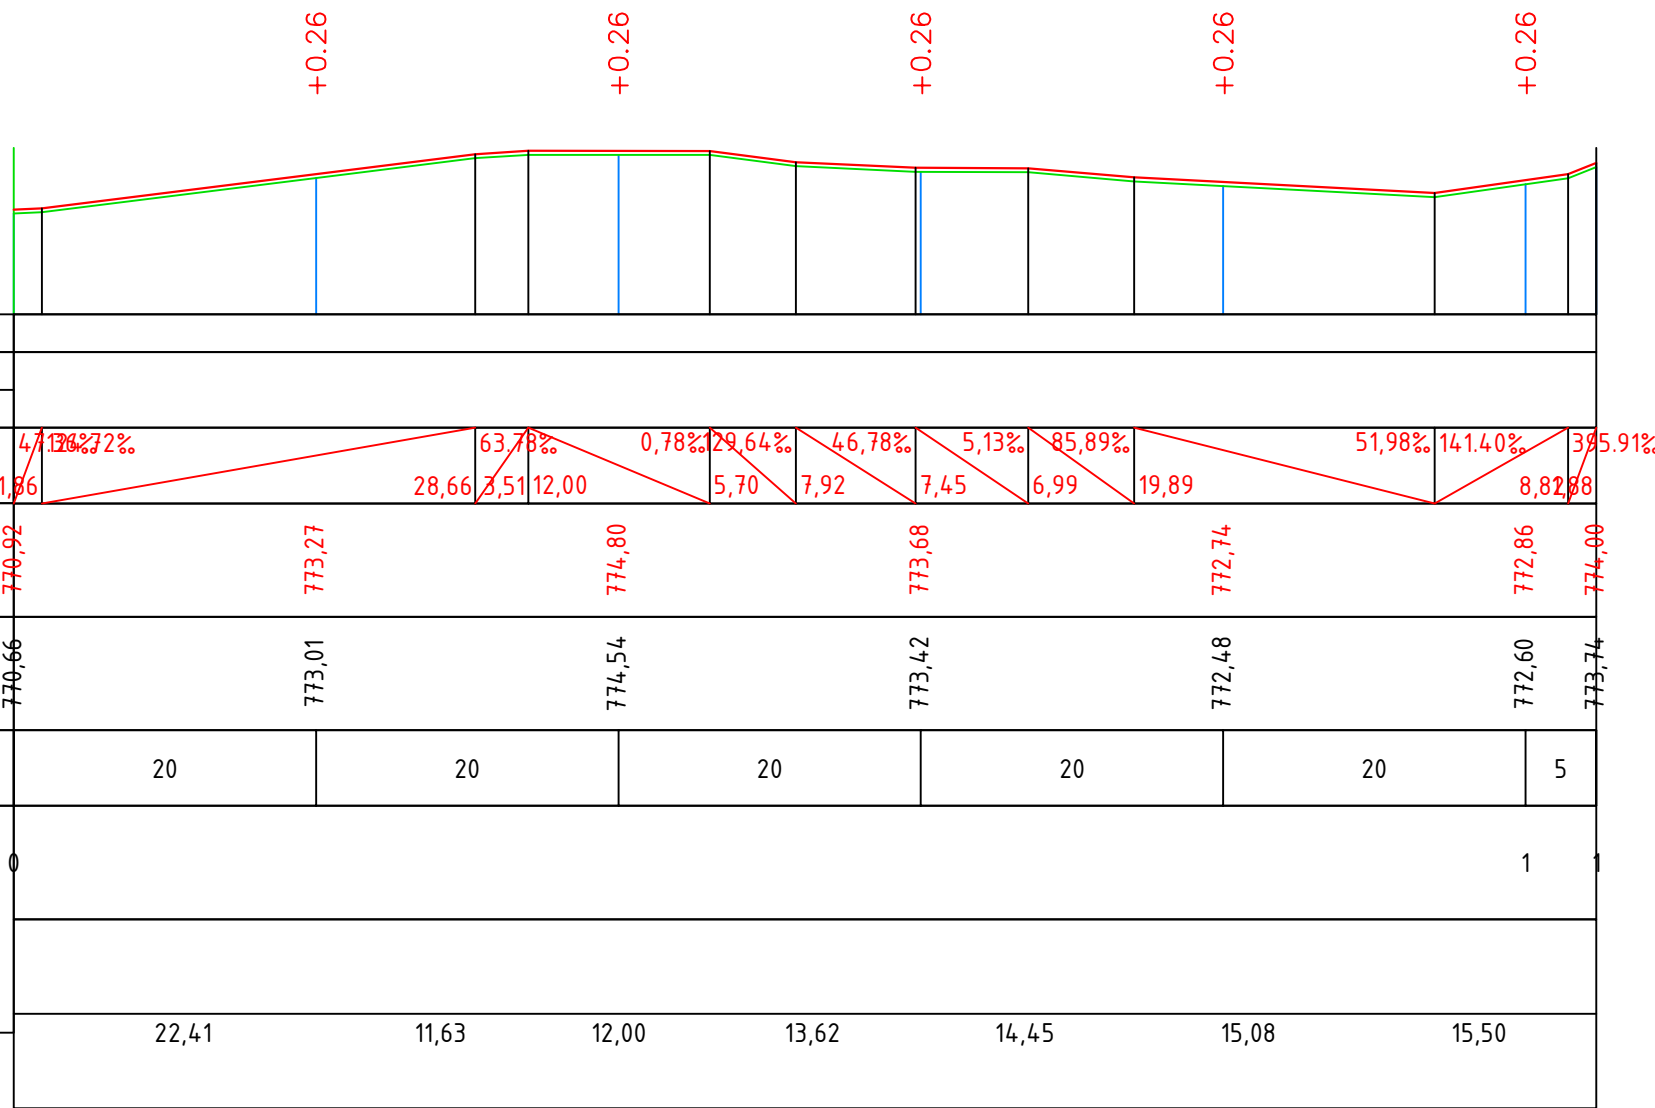

შპს	ფირმა	სოფელი პავლეში შილა სასოფლო გზის მოვლა კატონი	ა
„არქიტექტი“	შეაღბონა	ბრძინი პროექტი	1:500
	შეამოწმა		




საგზაო სამონის კონსტრუქცია

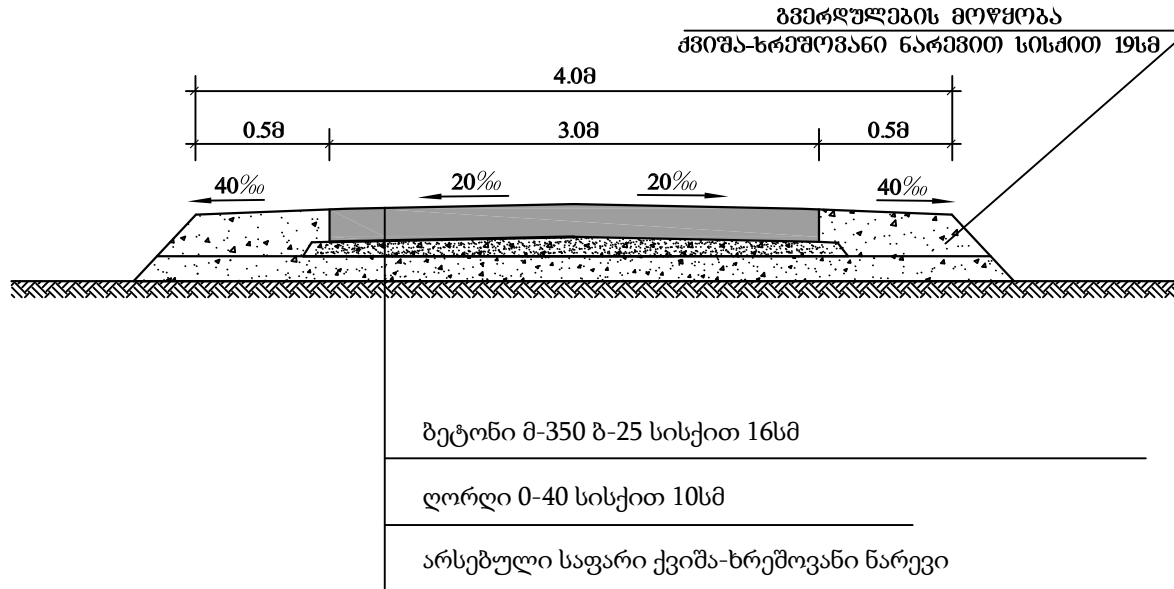


შეადგინა ი. ჭილაძე




ПК 0+00.00

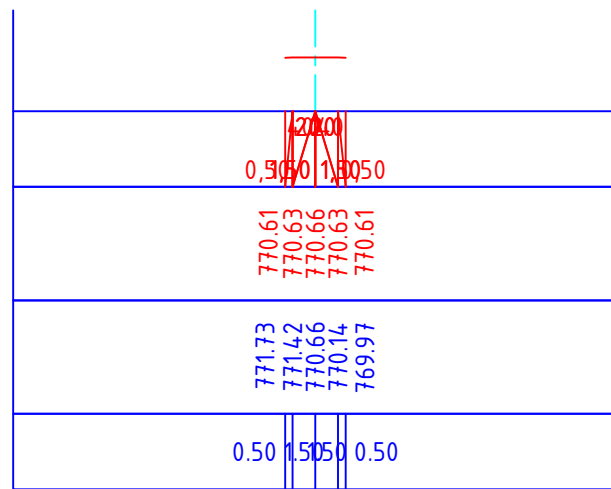


ПК 0+50.00

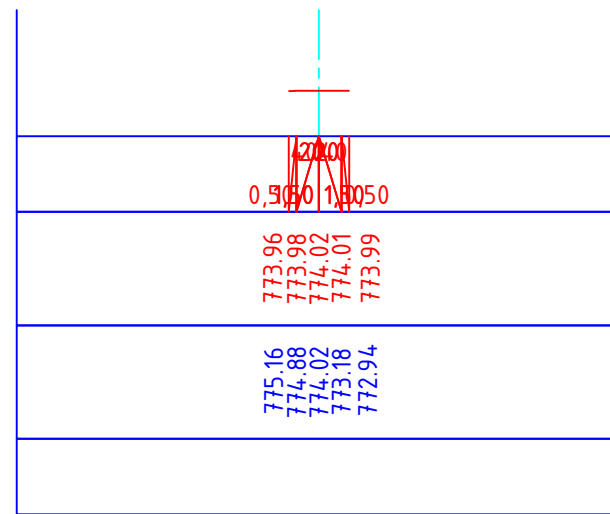

ПК 1+00.00

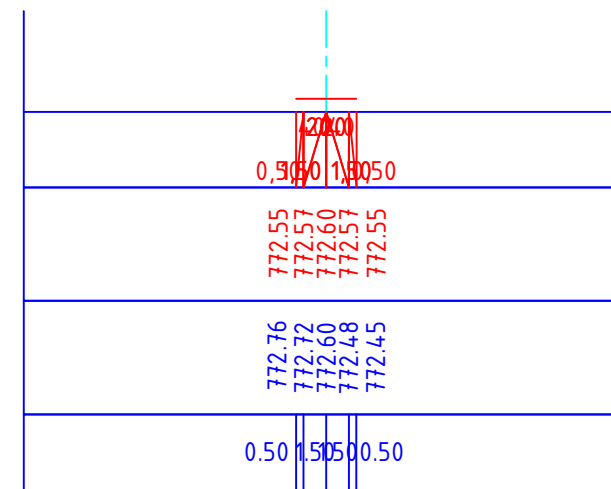

ПК 1+04.69

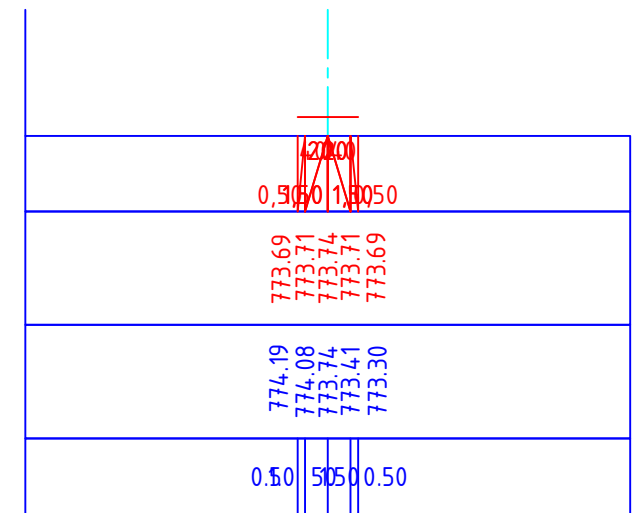

შპს	დირექტორი			სოფელი კაბილში შილა სსსოფლო გზის მოწყობა კვანთისი	ა
„არქიტექტორი“	შეაღბონა				
	შეამოწმა				
				ბანგო პროექტი	1:200