


ს ა ქ ა რ თ ვ ე ლ ო

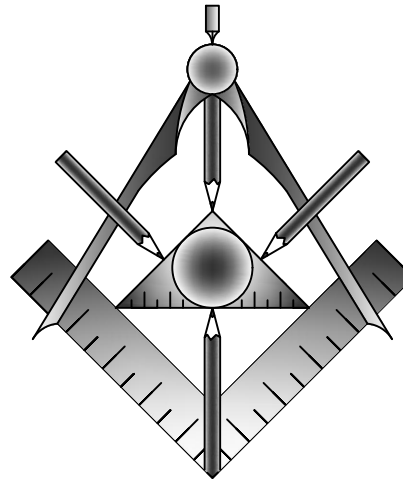

2022 წლის ახალქალაქის მუნიციპალიტეტის სოფლის მხარდაჭერის პროგრამა

ახალქალაქის მუნიციპალიტეტის სოფ. დილისკაში სათამაშო მოედნის მოწყობა

დამკვეთი: ახალქალაქის მუნიციპალიტეტის მერია

შეასრულა: ი/მ "რაფაელ რაისიან"

თარიღი: 15.06.2022



გენ.გეგმა (1) M 1:300



დამკვეთი	ახალქალაქის მუნიციპალიტეტის მერია	ნახაზის დასახელება	გენ.გეგმა (1)	ი/მ "რაფაელ რაისიან"		
ობიექტის დასახელება	ახალქალაქის მუნიციპალიტეტის სოფ. დილისკაში სათამაშო მოედნის მოწყობა	მასშტაბი	M 1:300	შეასრულა		რ. რაისიან
ობიექტის მისამართი	ახალქალაქის მუნიციპალიტეტი, სოფელი დილისკა	ფორმატი	A-4			
		ფურცელი	1	ს/კ	07001040801	
		ფურცლები	4	თარიღი	15.06.2022 წ.	



გენ.გეგმა (2) M 1:300

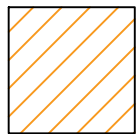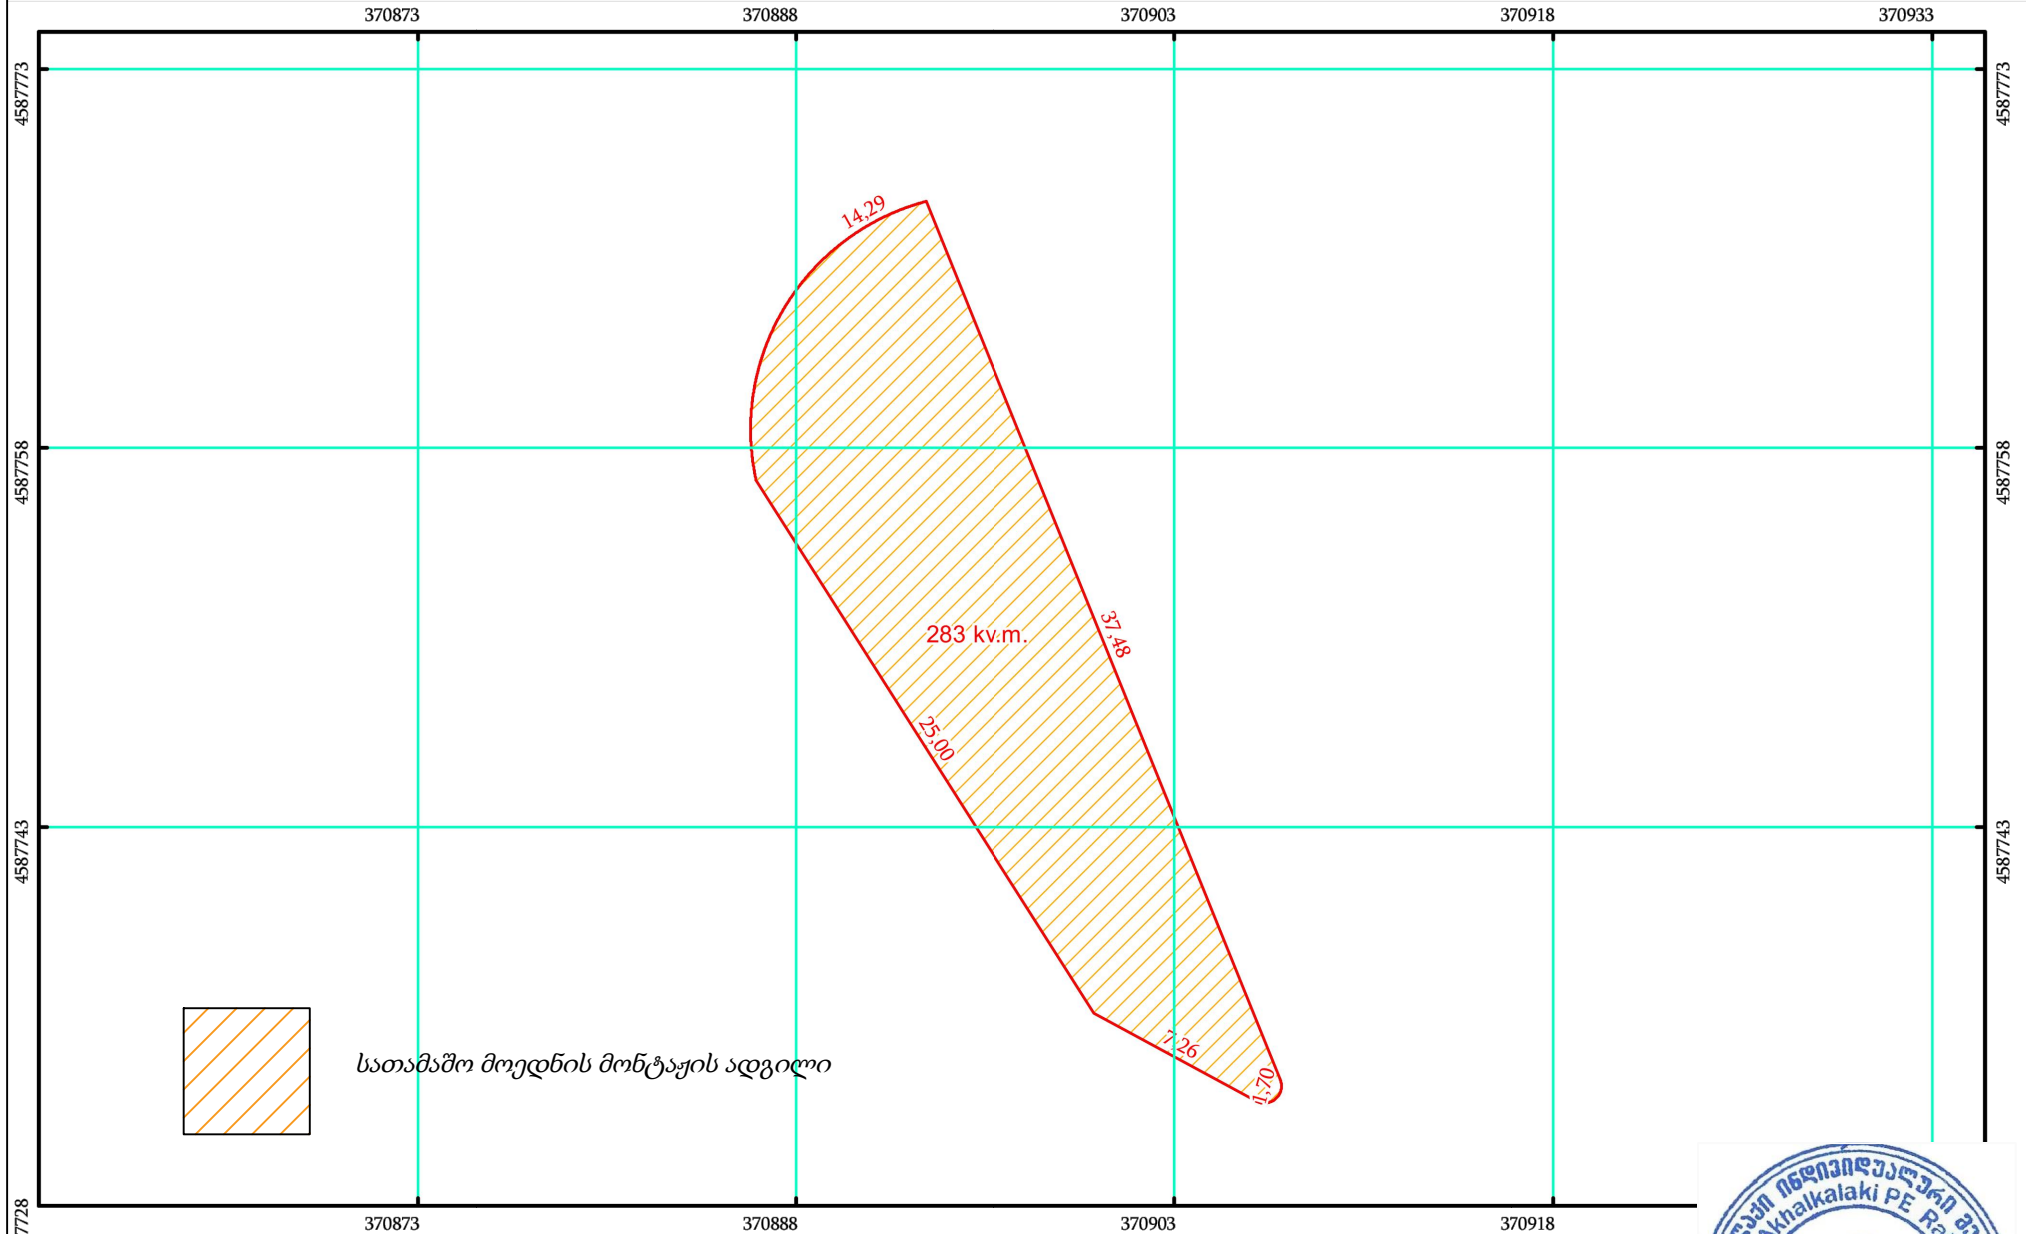

სათამაშო მოედნის მონტაჟის ადგილი

დამკვეთი	ახალქალაქის მუნიციპალიტეტის მერია	ნახაზის დასახელება	გენ.გეგმა (2)	ი/მ "რაფაელ რაისიან"		
ობიექტის დასახელება	ახალქალაქის მუნიციპალიტეტის სოფ. დილისკაში სათამაშო მოედნის მოწყობა	მასშტაბი	M 1:300	შეასრულა		რ. რაისიან
		ფორმატი	A-4			
ობიექტის მისამართი	ახალქალაქის მუნიციპალიტეტი, სოფელი დილისკა	ფურცელი	2	ს/კ	07001040801	
		ფურცლები	4	თარიღი	15.06.2022 წ.	



სათამაშო მოედნის სქემა

საქონლის კოდი: MAS 110 H-200




დამკვეთი	ახალქალაქის მუნიციპალიტეტის მერია	ნახაზის დასახელება	სათამაშო მოედნის სქემა	ი/მ "რაფაელ რაისიან"		
ობიექტის დასახელება	ახალქალაქის მუნიციპალიტეტის სოფ. დილისკაში სათამაშო მოედნის მოწყობა	მასშტაბი	-	შეასრულა		რ. რაისიან
		ფორმატი	A-4			
ობიექტის მისამართი	ახალქალაქის მუნიციპალიტეტი, სოფელი დილისკა	ფურცელი	3	ს/კ	07001040801	
		ფურცლები	4	თარიღი	15.06.2022 წ.	



საქონლის და სკამის სქემა

საქონლის კოდი: MAE 001 აიწონა-დაიწონა

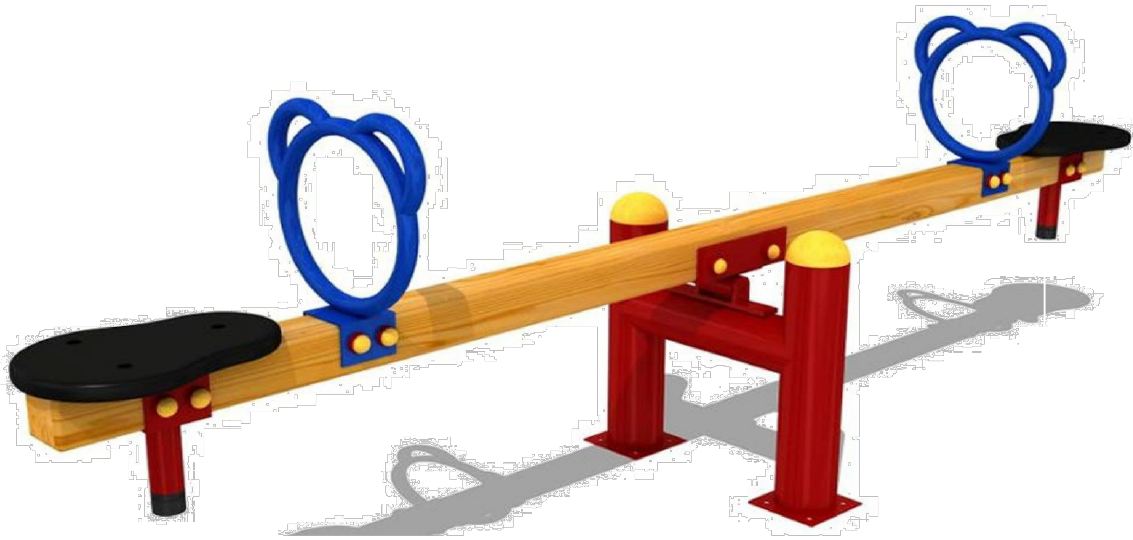

პროდუქტის კოდი: EX SK-04



დამკვეთი	ახალქალაქის მუნიციპალიტეტის მერია	ნახაზის დასახელება	საქონლის და სკამის სქემა	ი/მ "რაფაელ რაისიან"		
ობიექტის დასახელება	ახალქალაქის მუნიციპალიტეტის სოფ. დილისკაში სათამაშო მოედნის მოწყობა	მასშტაბი	-	შეასრულა		რ. რაისიან
		ფორმატი	A-4			
ობიექტის მისამართი	ახალქალაქის მუნიციპალიტეტი, სოფელი დილისკა	ფურცელი	4	ს/კ	07001040801	
		ფურცლები	4	თარიღი	15.06.2022 წ.	

