

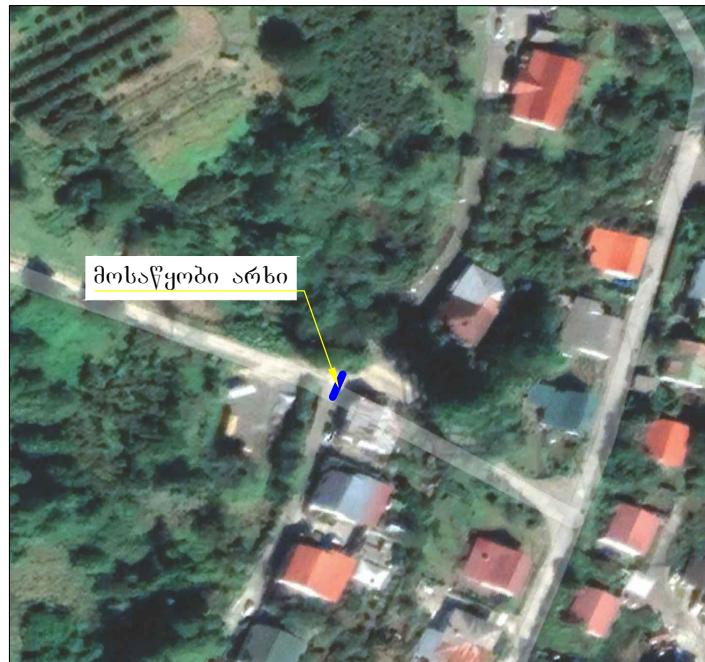


დასახლება საბერიოში სანიაღვრე სისტემის მოწყობის სქემა

სიტუაციური გეგმა

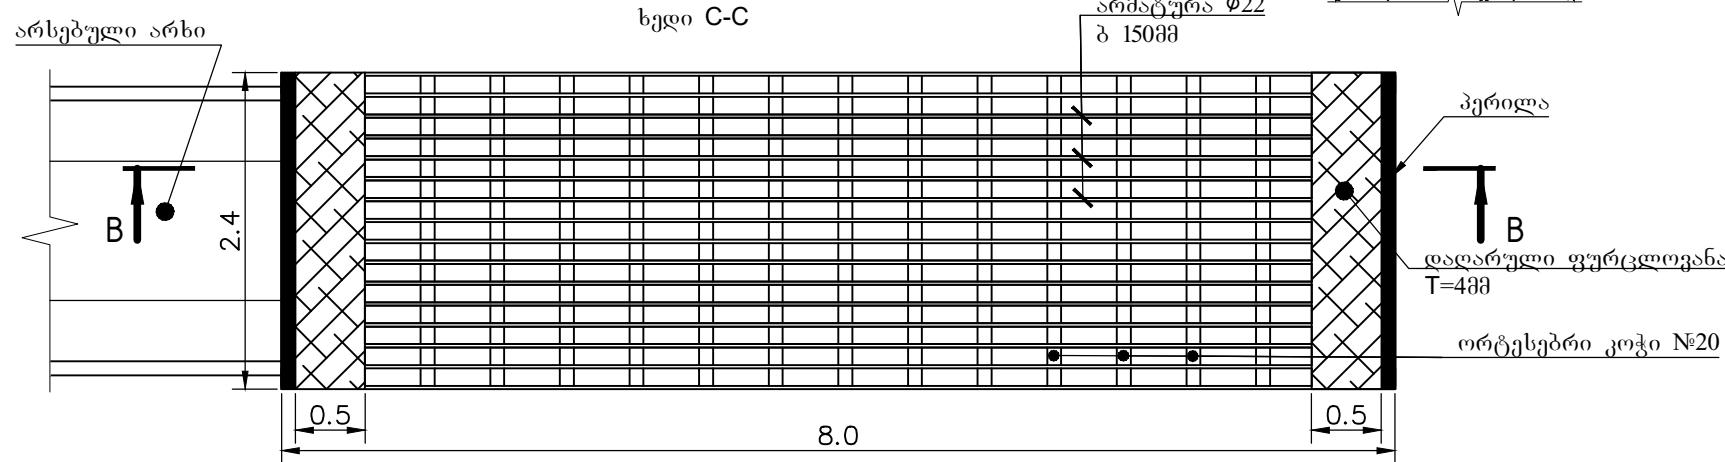

მოსაწყობი არხის გეგმა

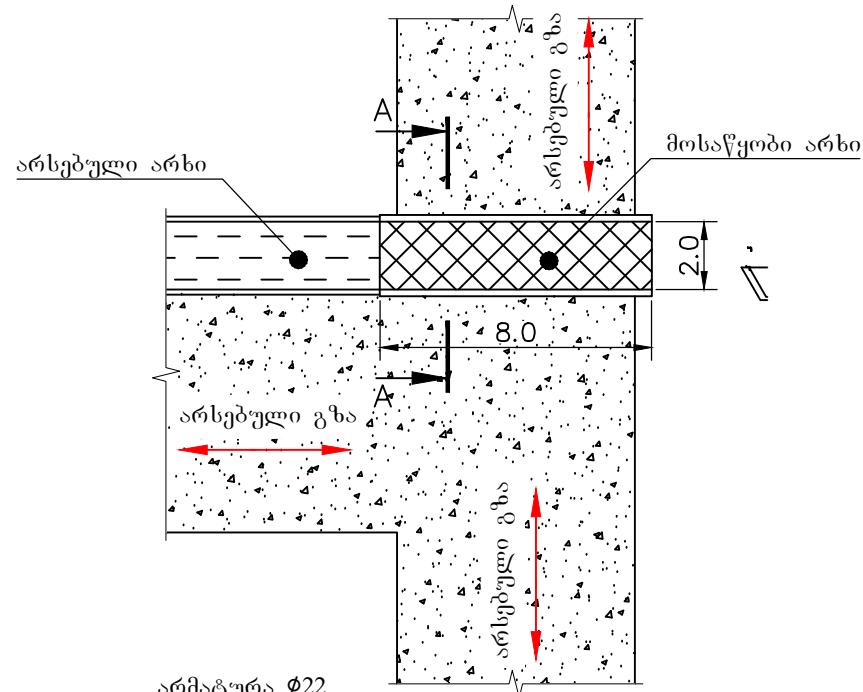

დასახლება საბერიოში სანიაღვრე სისტემის მოწყობის სქემა

