


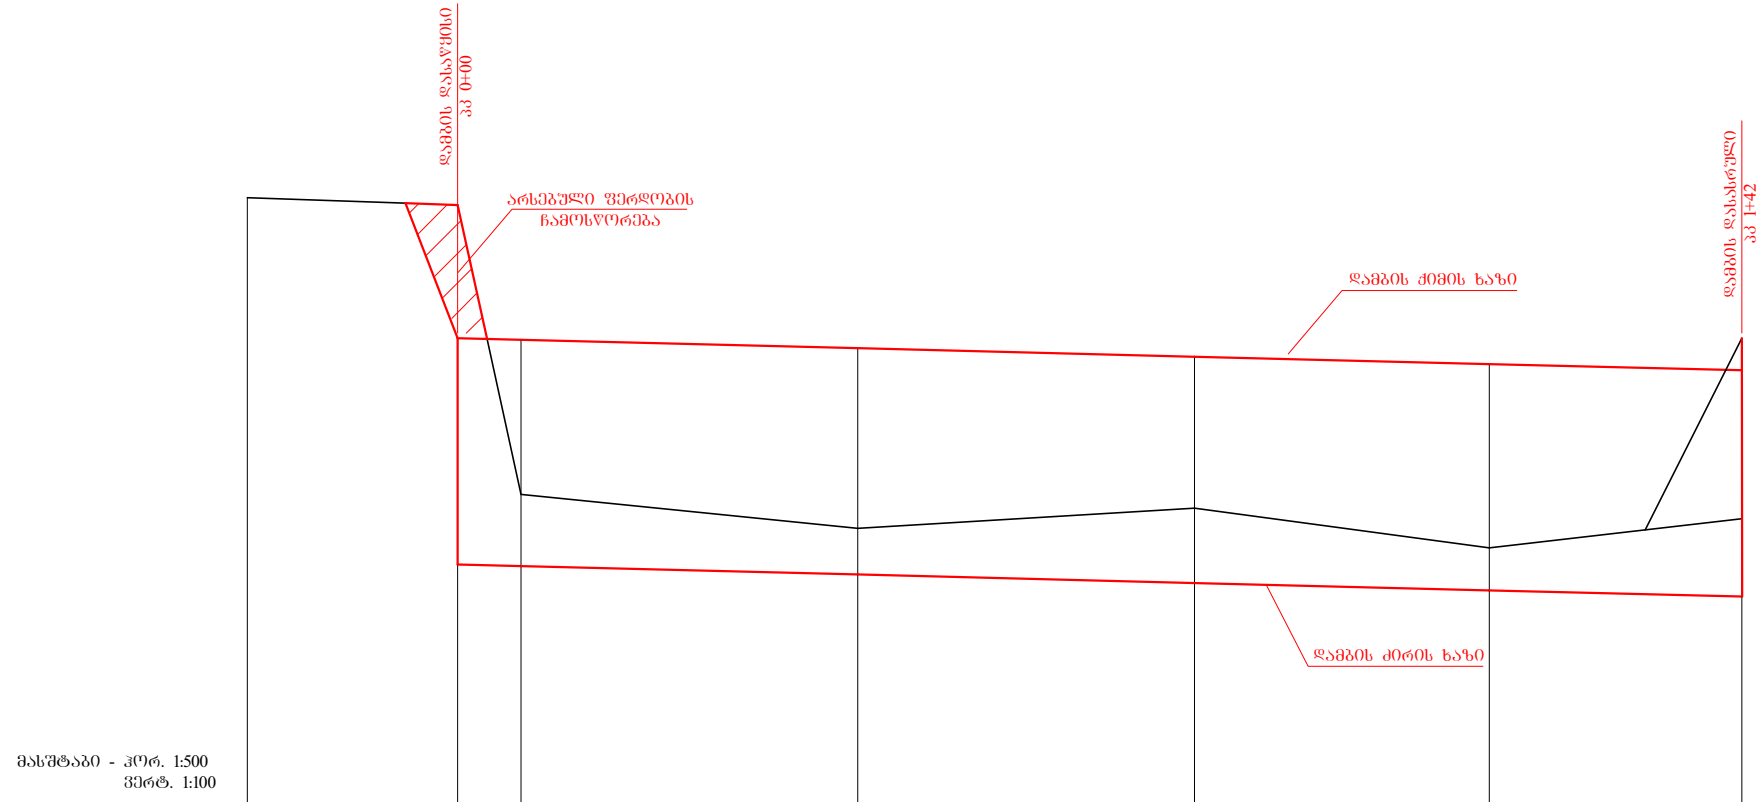

ღამბის ძირის საპროექტო ნიშნულები	101.33	101.30	101.14	100.98	100.84	100.72	
ღამბის ძირის საპროექტო ნიშნულები	97.03	97.00	96.84	96.68	96.54	96.42	
მიწის ზედაპირის ნიშნულები	104.00	103.86	98.36	97.72	98.10	97.35	97.90
მანძილები მ.	20	6	32	32	28	24	

შენიშვნა:

1. ბრძოვი პროექტი აგებულია საპროექტო ღამბის გაბიონის კედლის უკანა სიბრტყის გასწვრივ;
2. ღამბის განთავსება გეგმაზე იხ. ფურც. №1;
3. ღამბის განივი კვეთები იხ. ფურც. №3;
4. ღამბის კონსტრუქცია დეტალური განივი კვეთი იხ. ფურც. №4;
5. სამუშაოთა მოცულობების უწყისი იხ. ფურც. №4.