



საძირკველის მარკირება ▼ -0.70

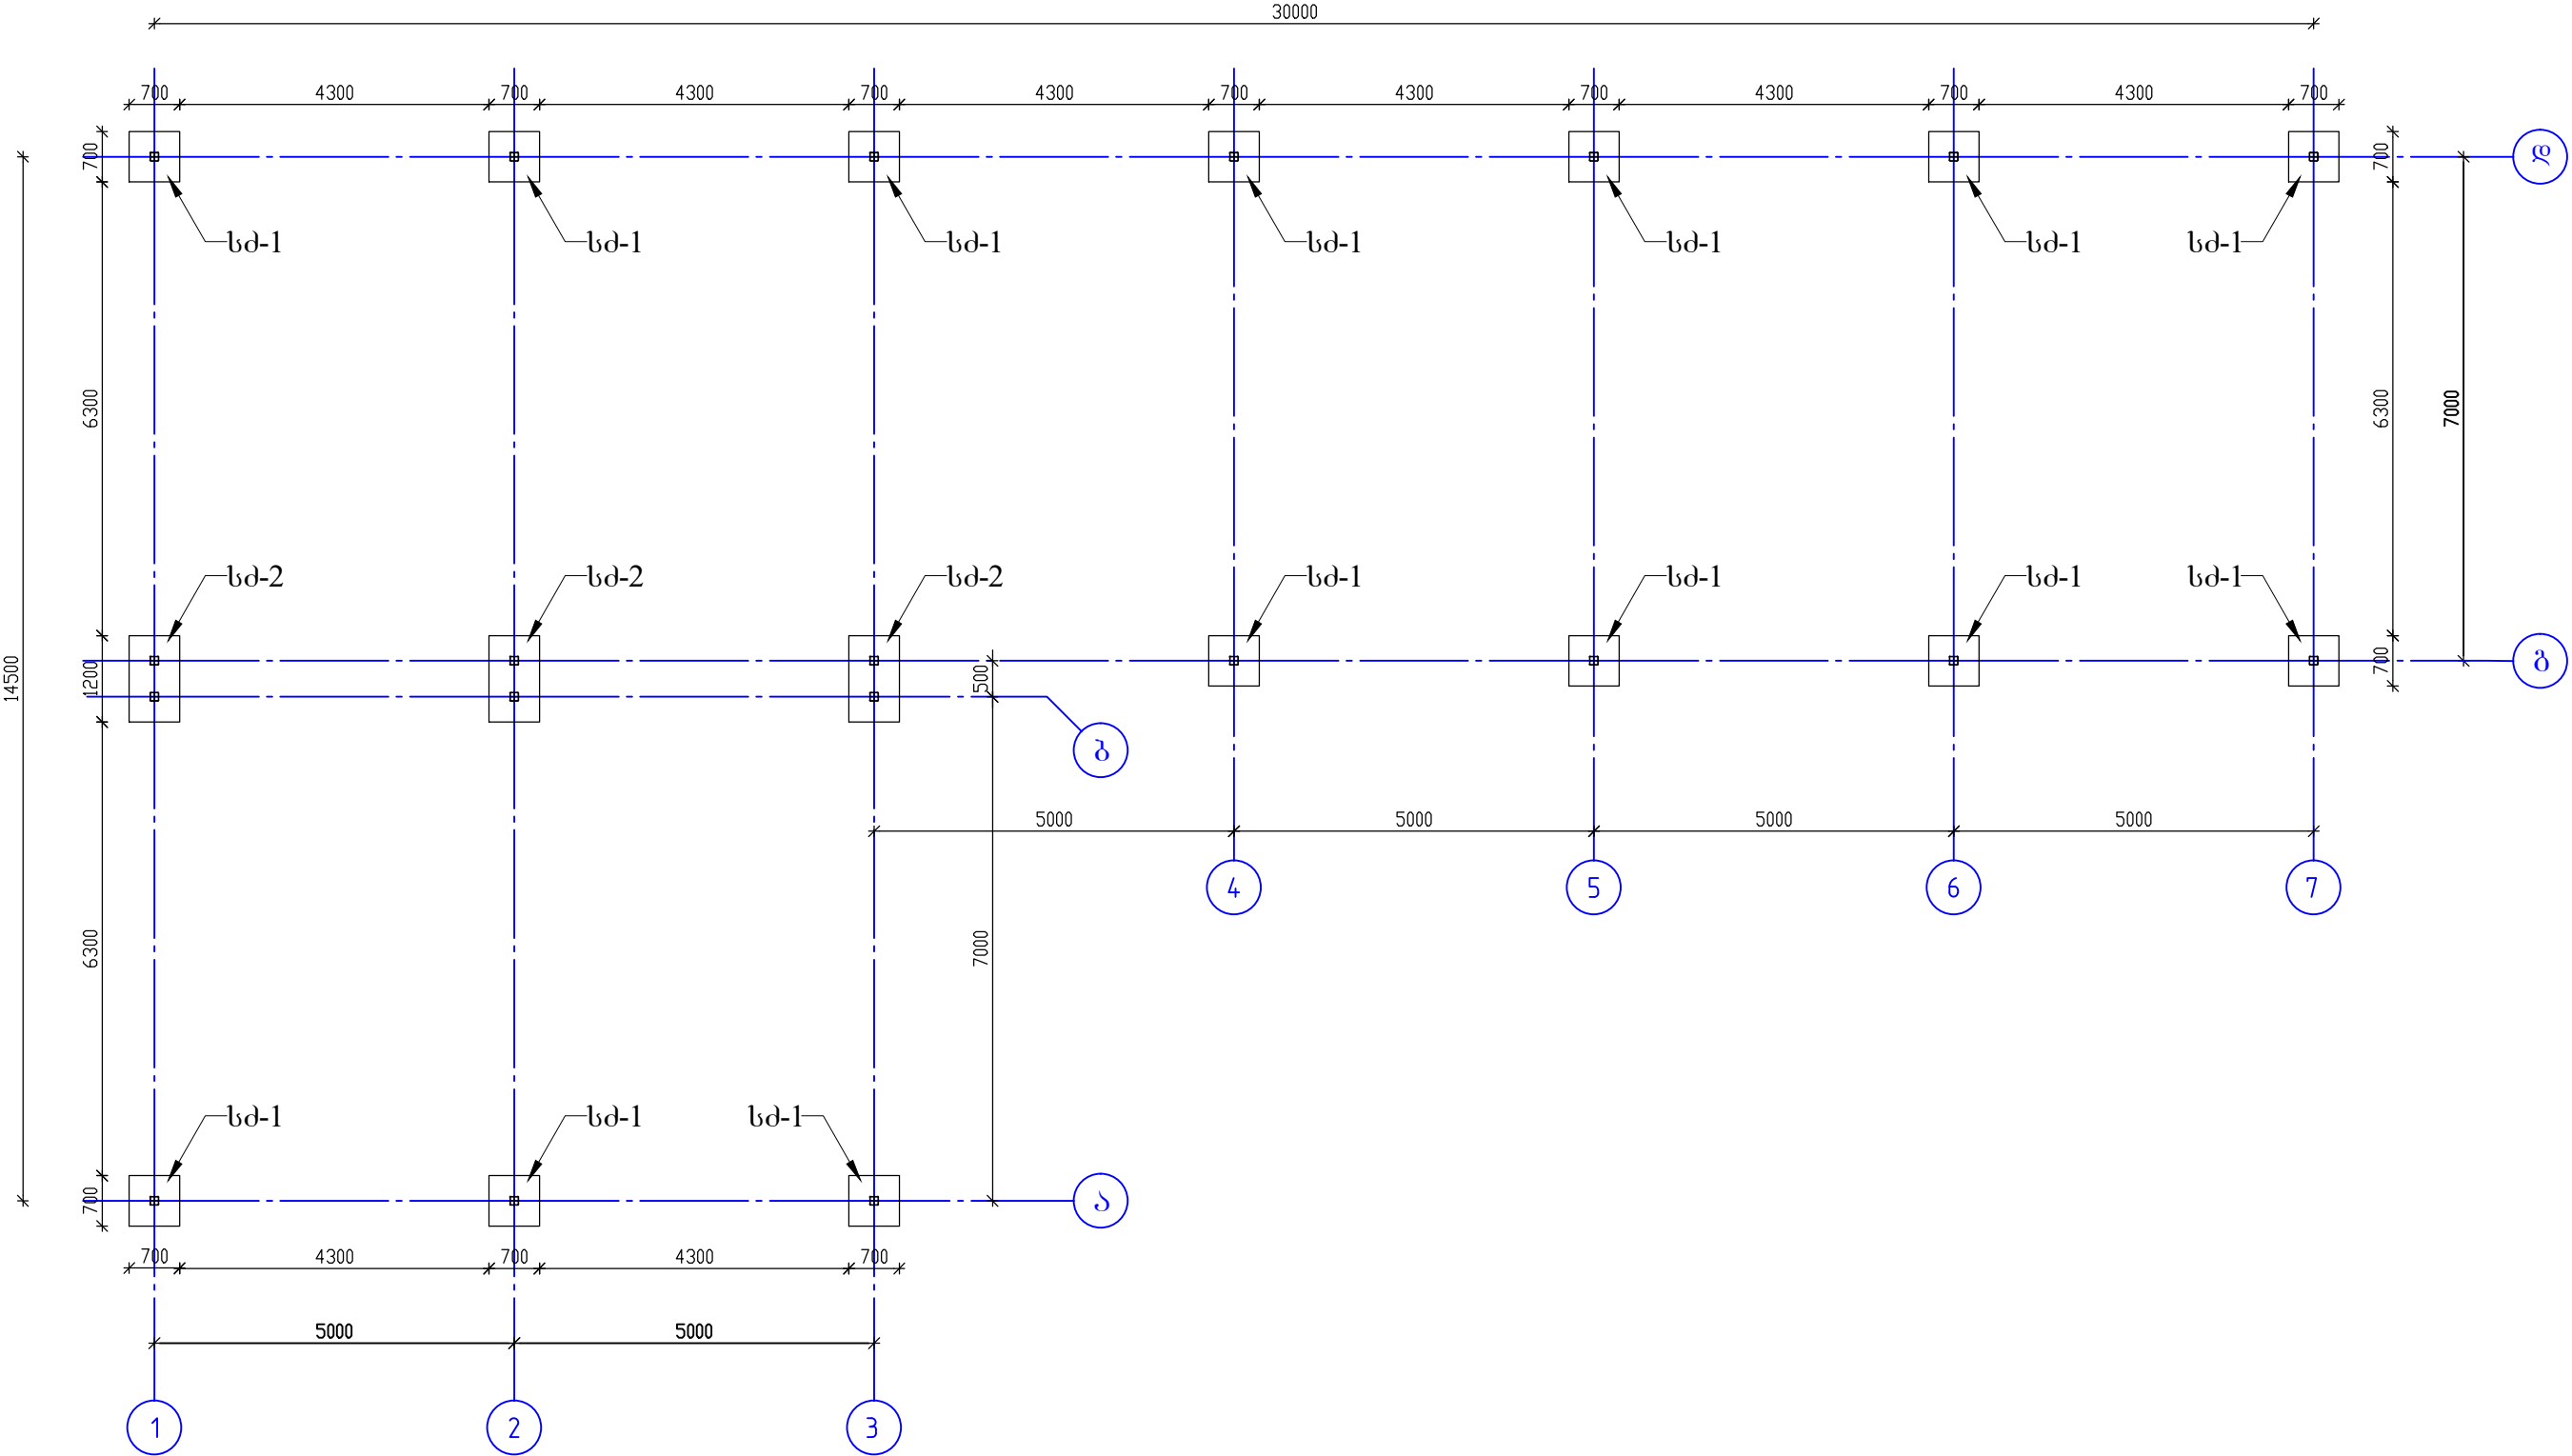


გადახედული ავტოსადგომი		
ფურც. №	სულ ფურც.	მამბაი
1	5	

რიბელების და სვეტების მარკირება

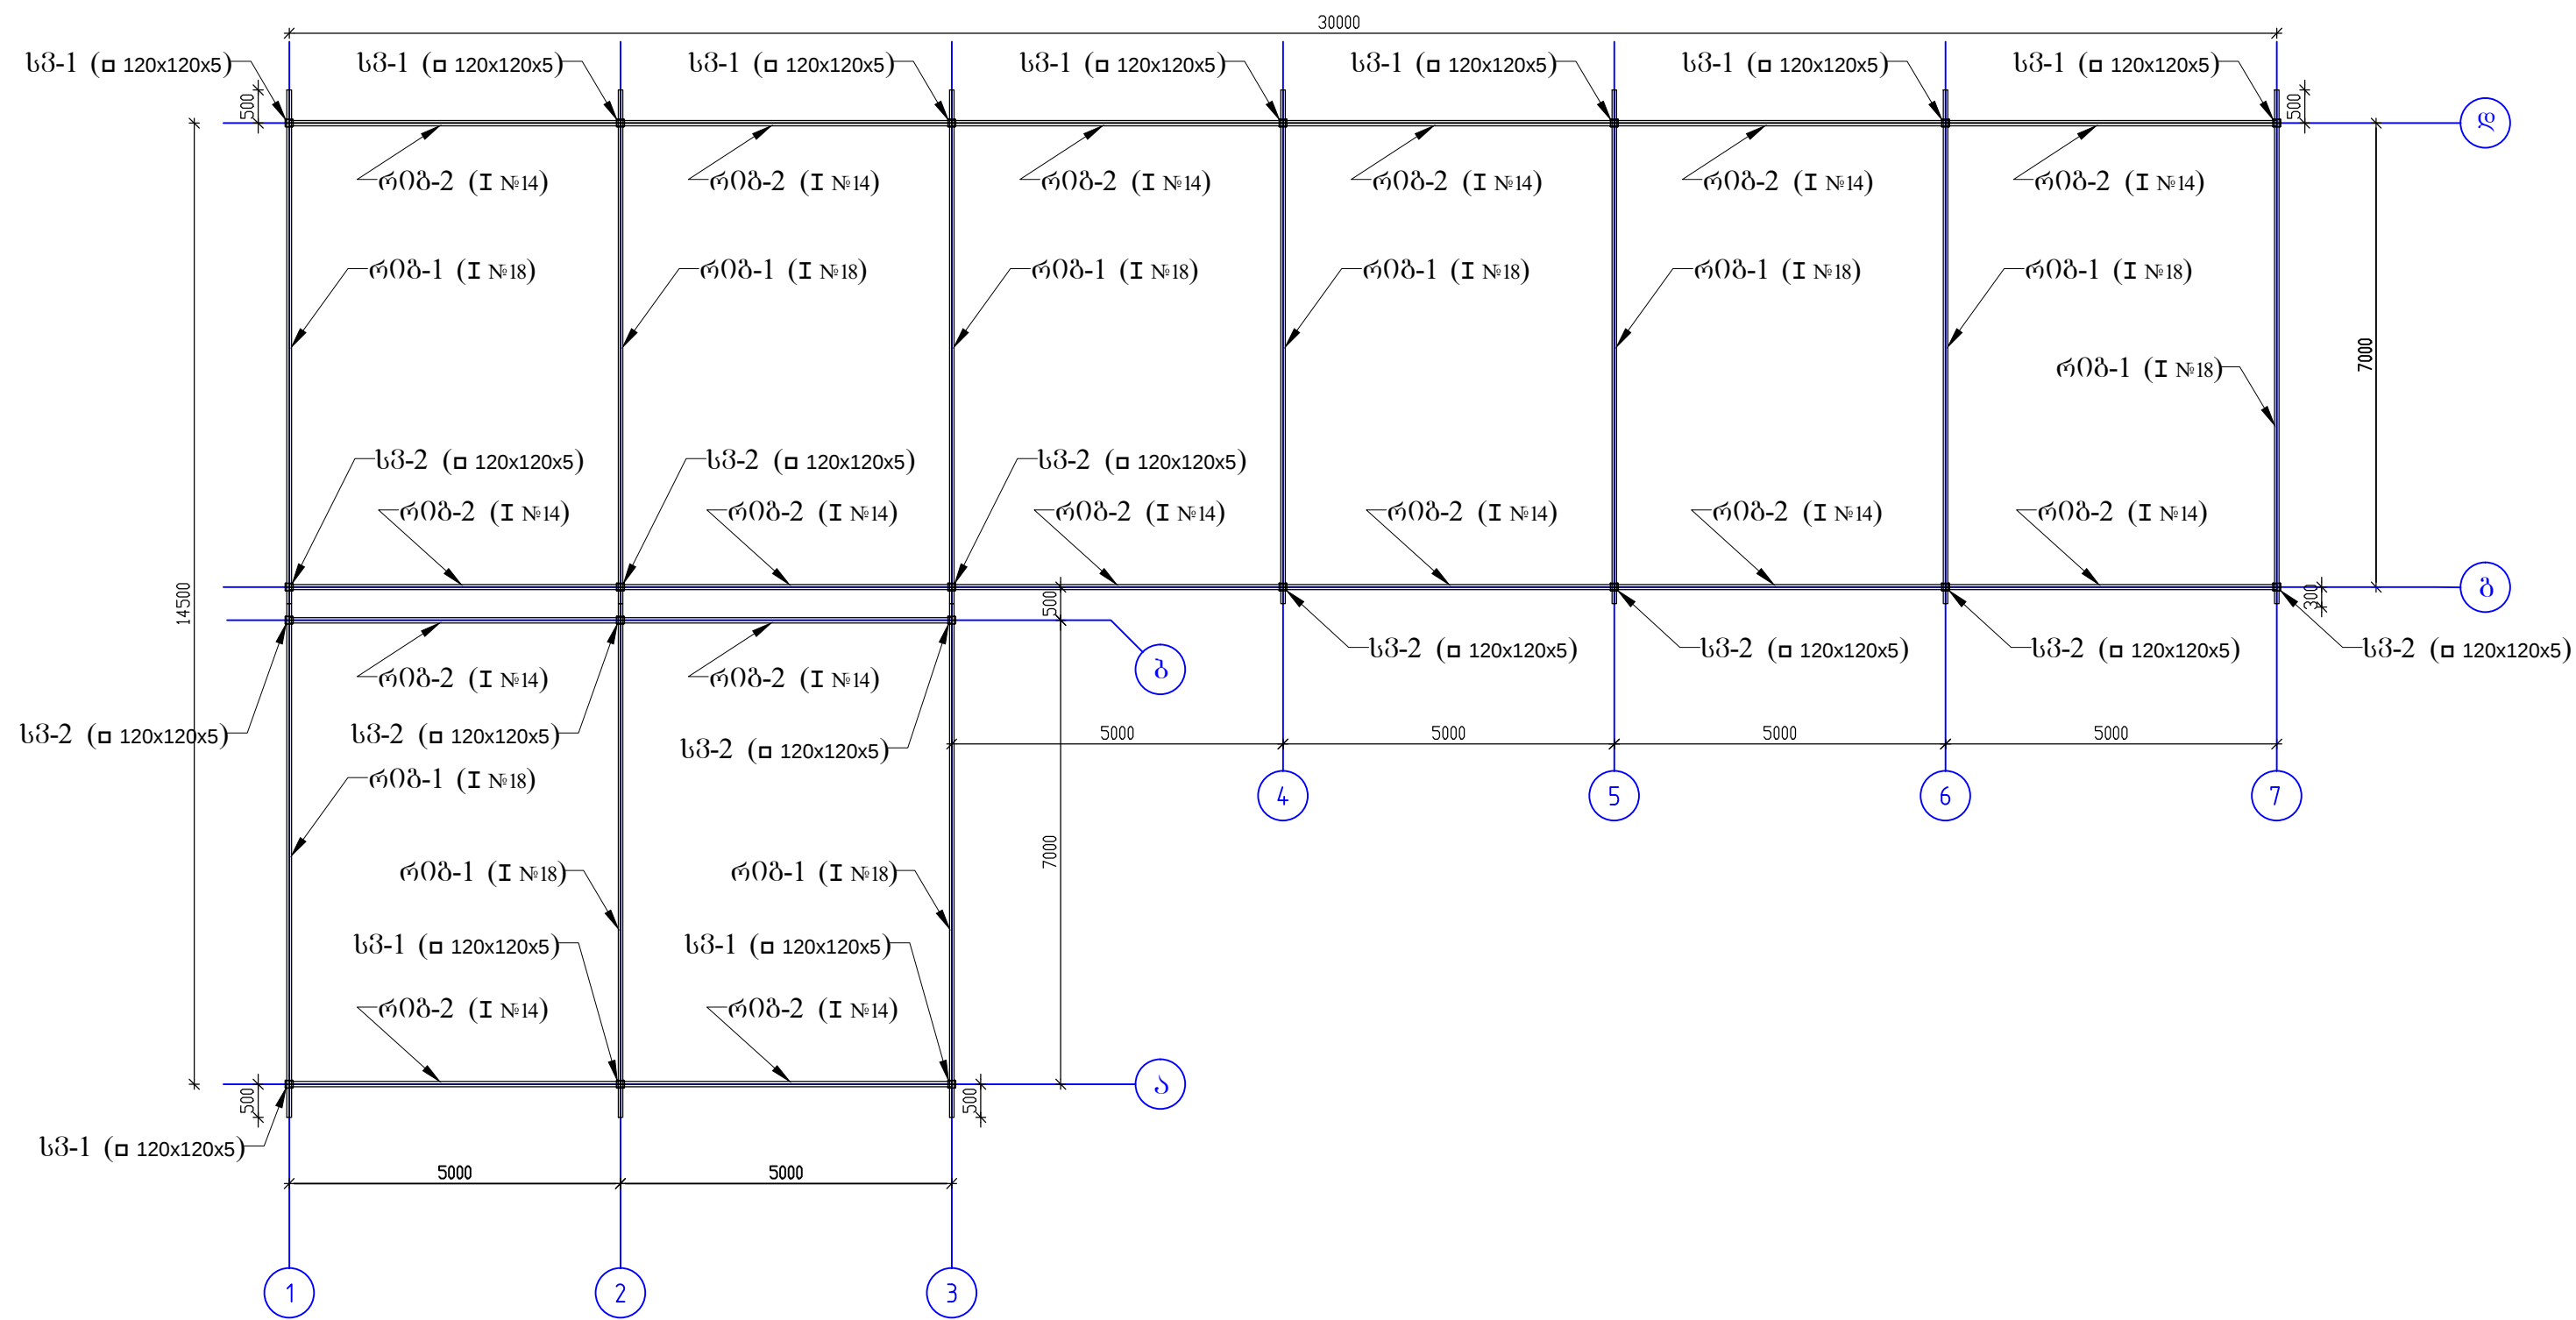


განმარტების ანოტაციები		
ფურცლის №	სვეტის ფურცლი	მარკირება
2	5	

ბრძოლების განლაგების სქემა ▼ 5.20

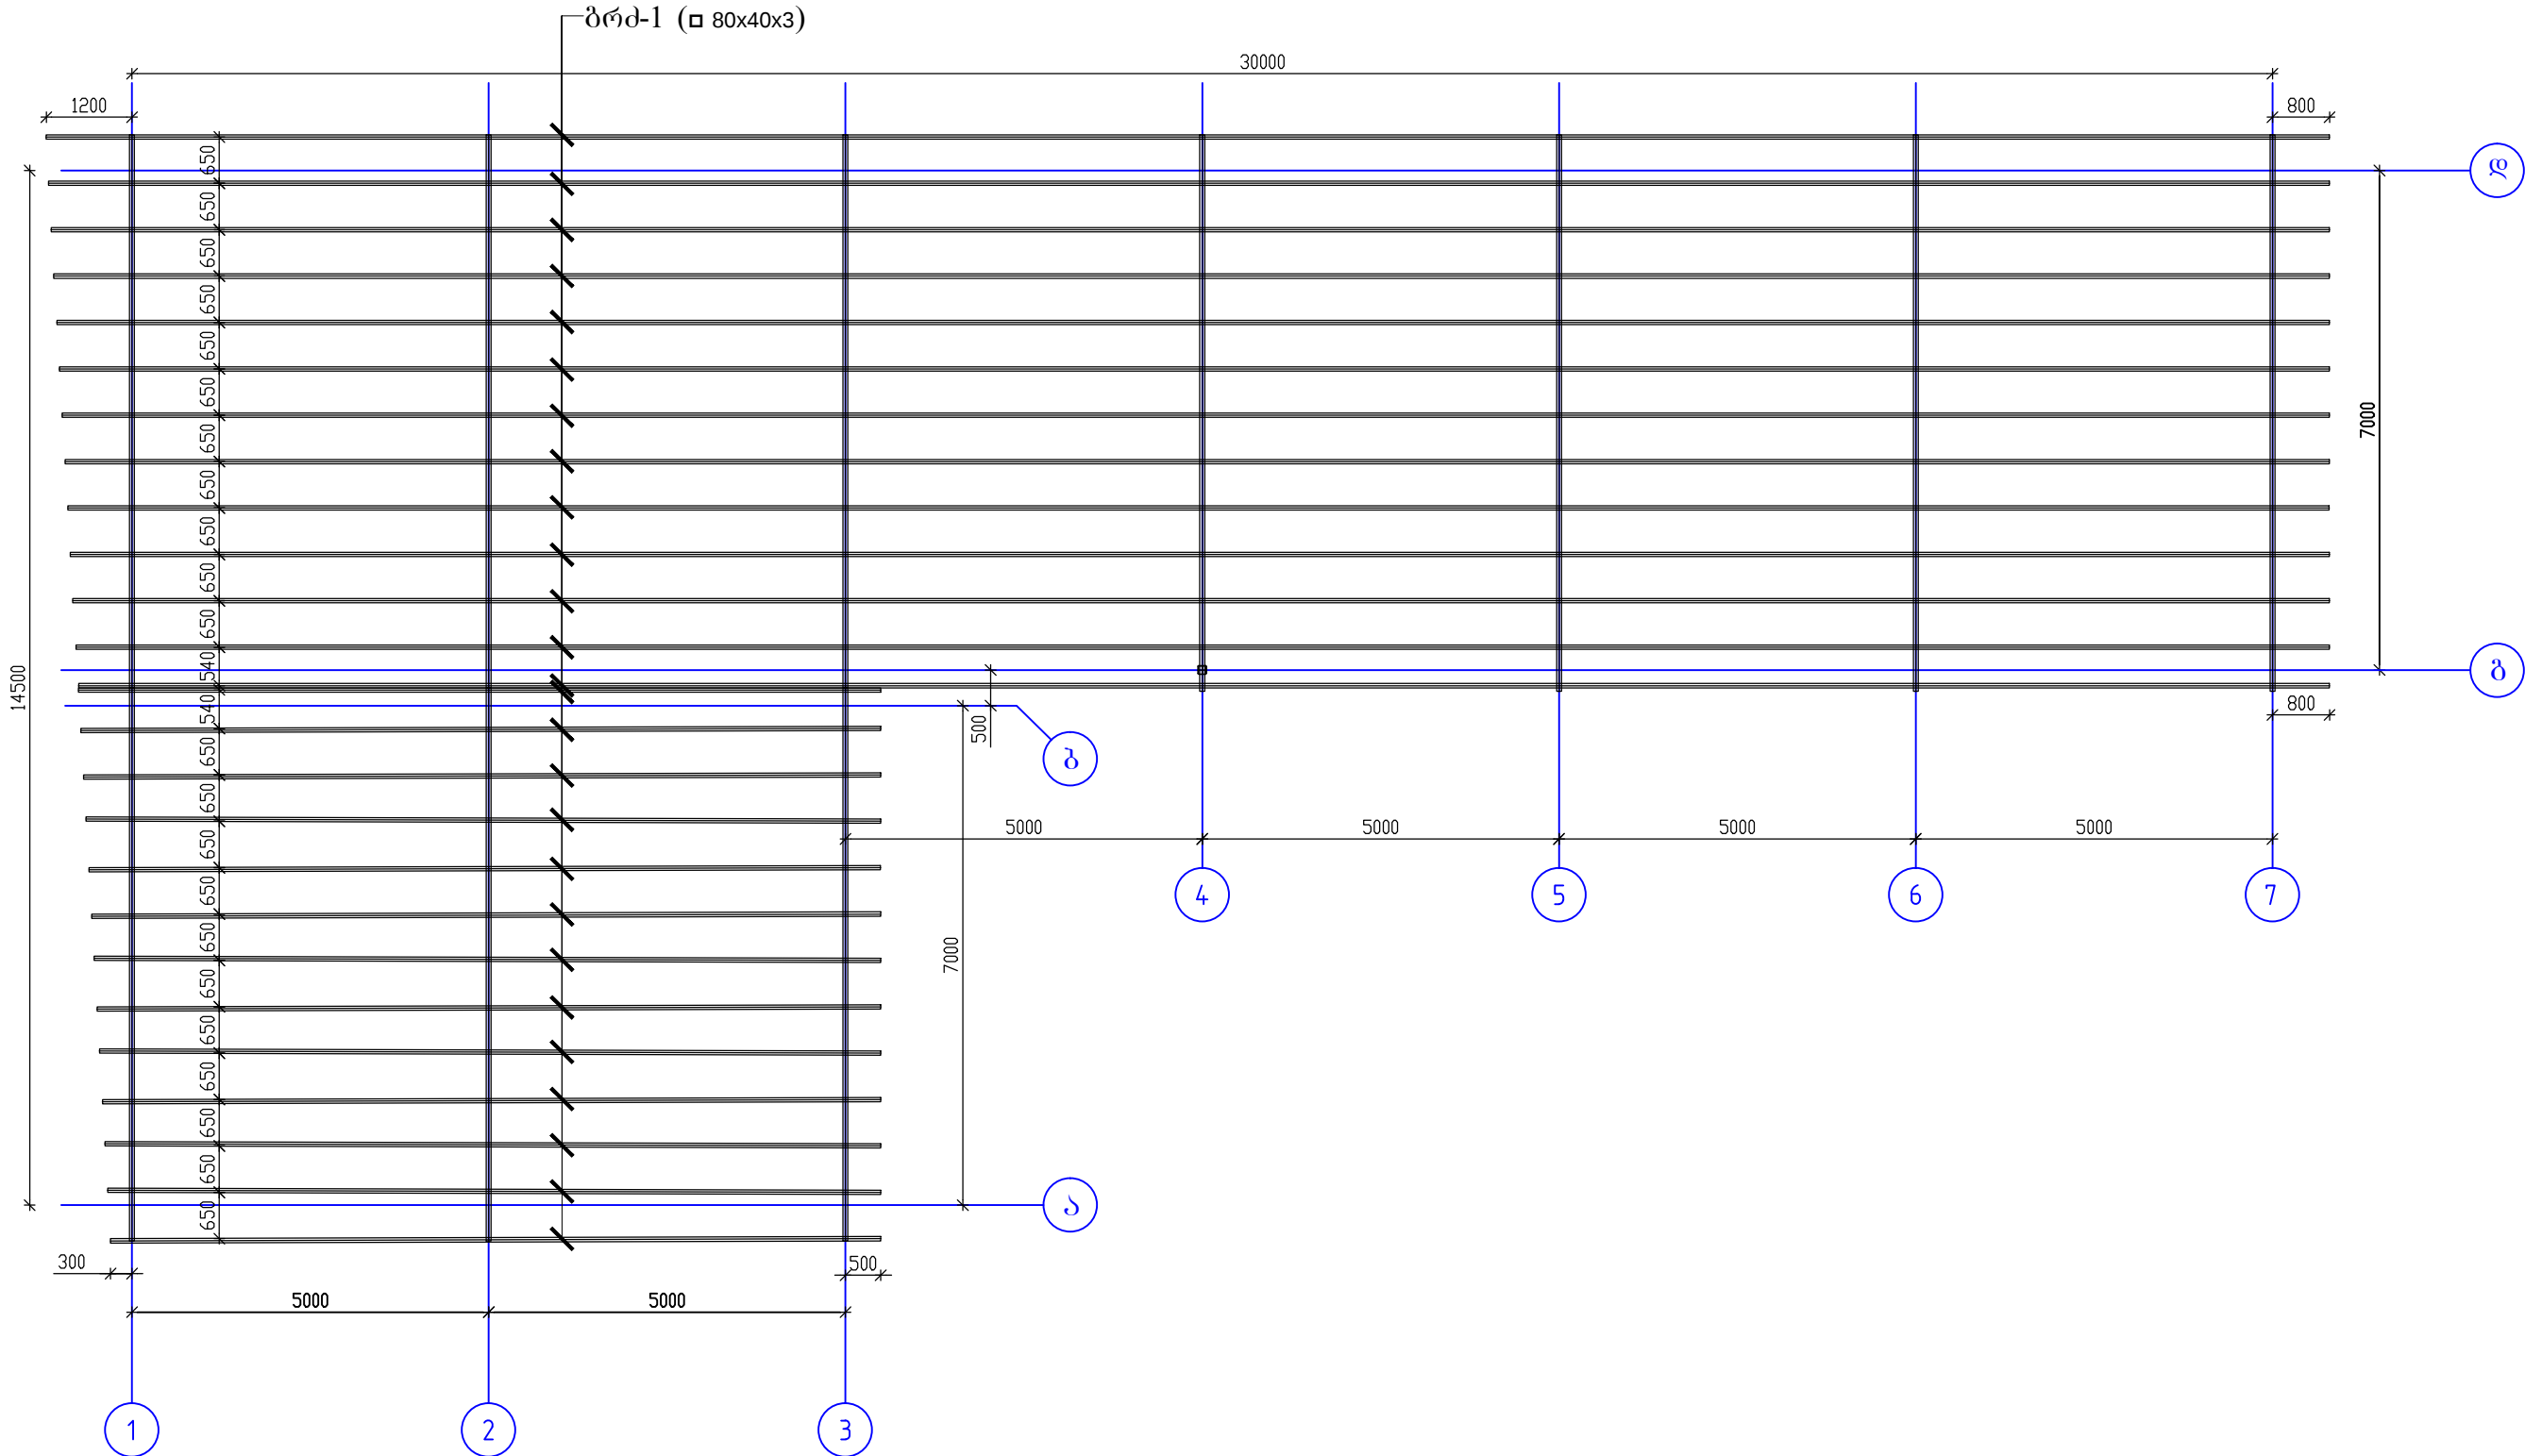



გადანუსრული ავტოსადგომი		
ფურც. №	სულ ფურც.	მამბაბი
3	5	

"ბ" ღერძის ჭრილი

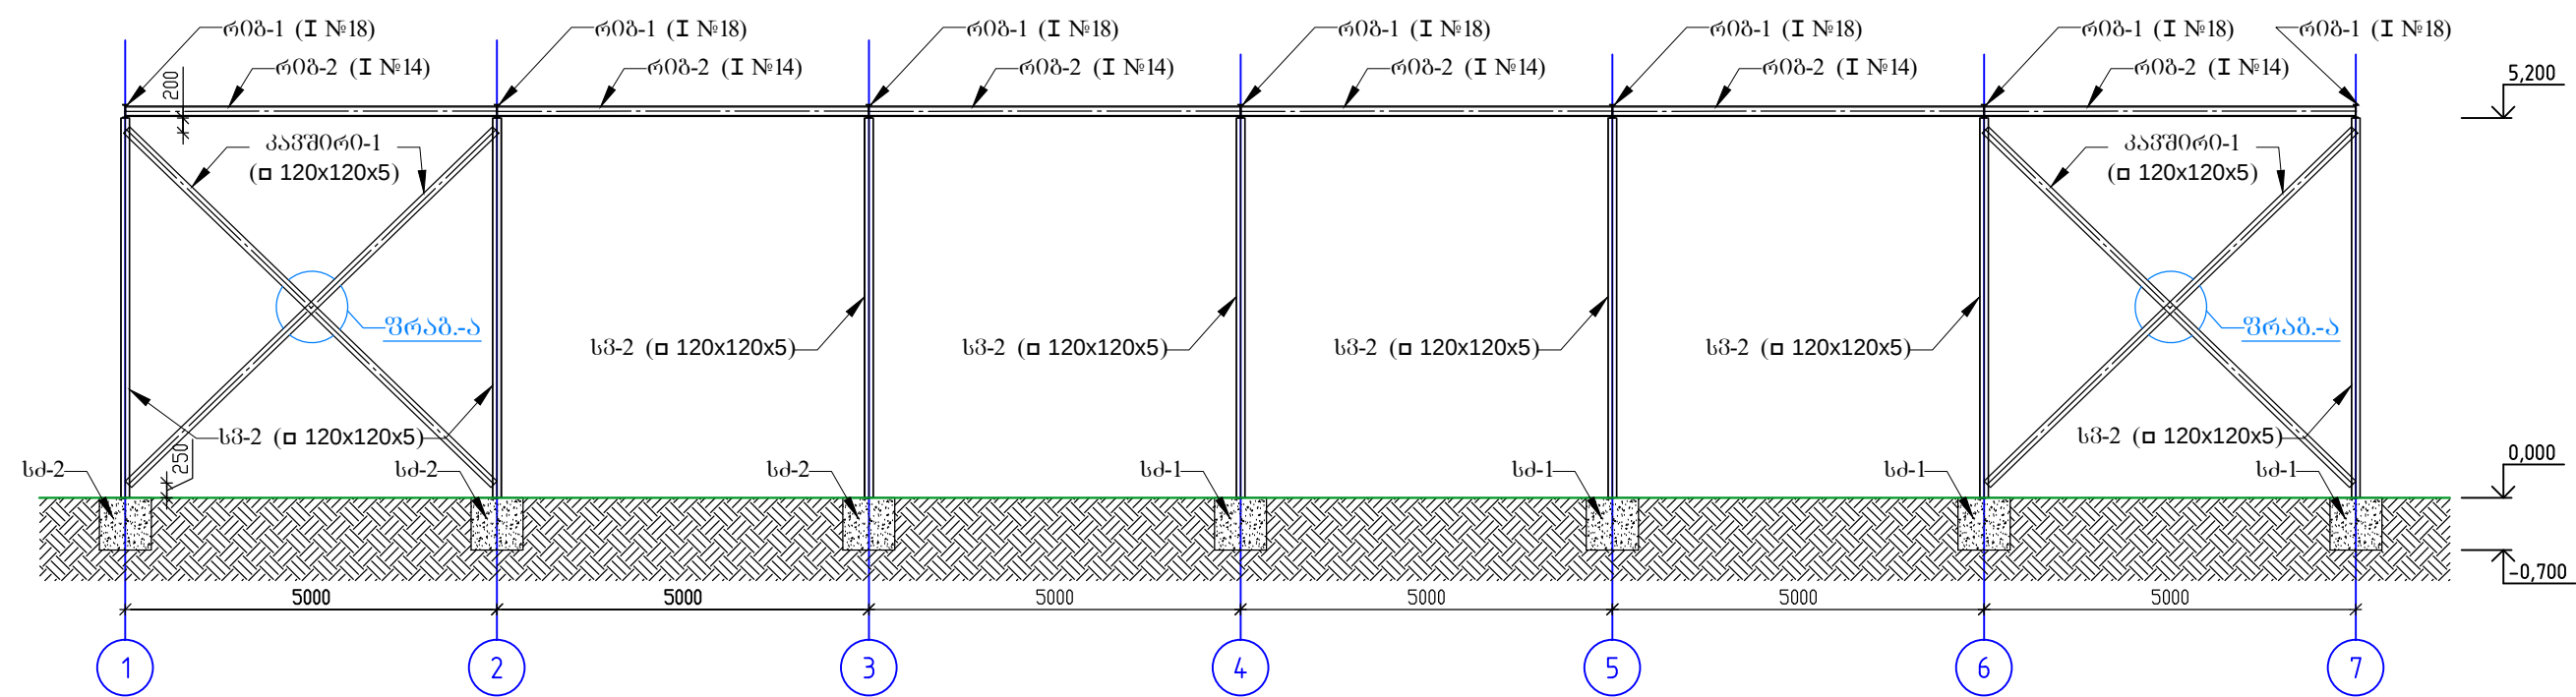


ბრძოვების შეერთების კვანძი

"4-7" ღერძების ჭრილი

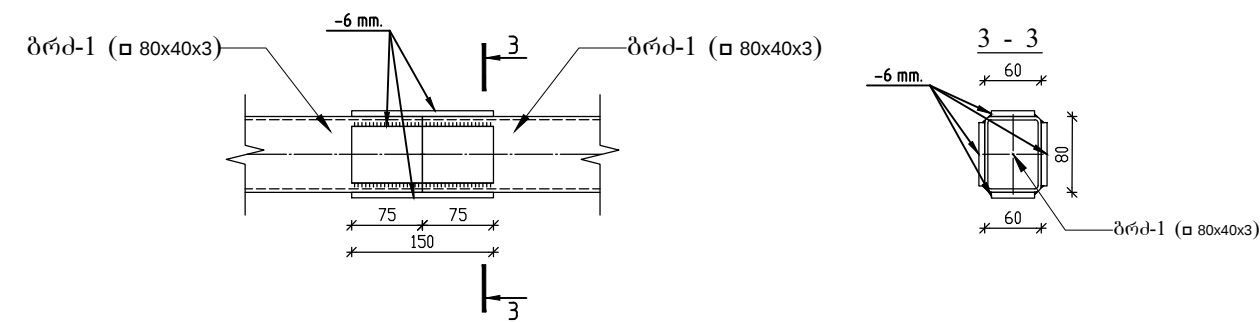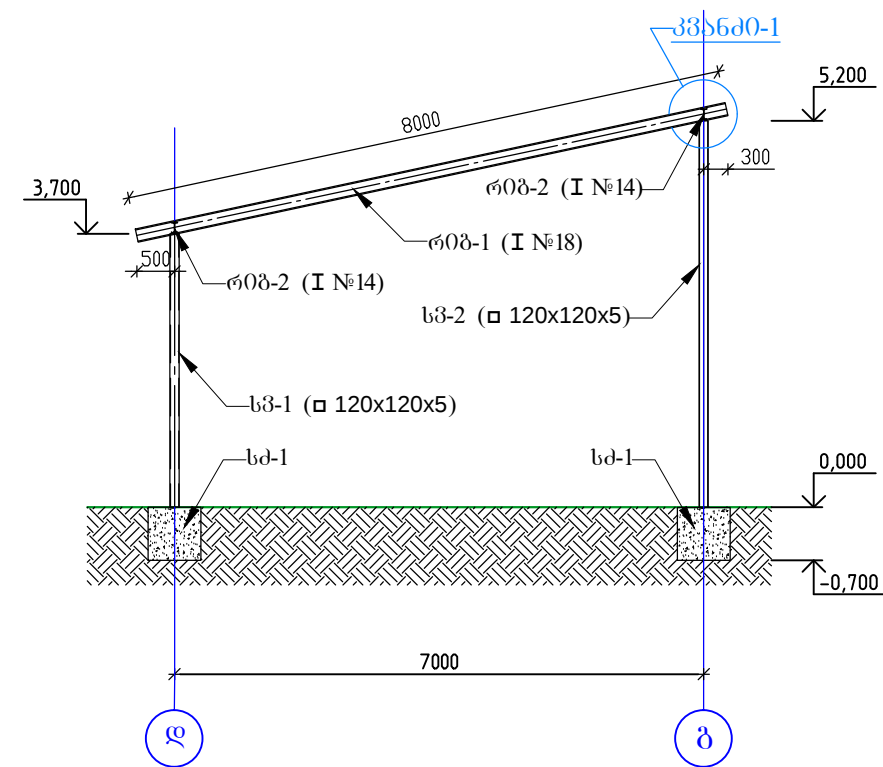


რ0ბ-1 (I №18) შეერთების კვანძი

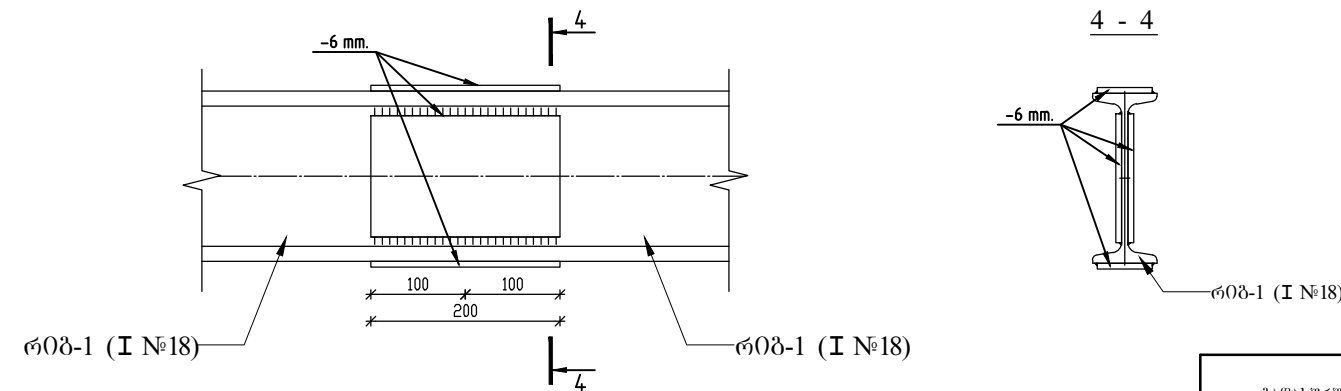


ბალანსირებული ავტოსაღრუბო		
ფურცელი №	საღრუბო	მომზადებული
4	5	


საძირკველი სძ-1

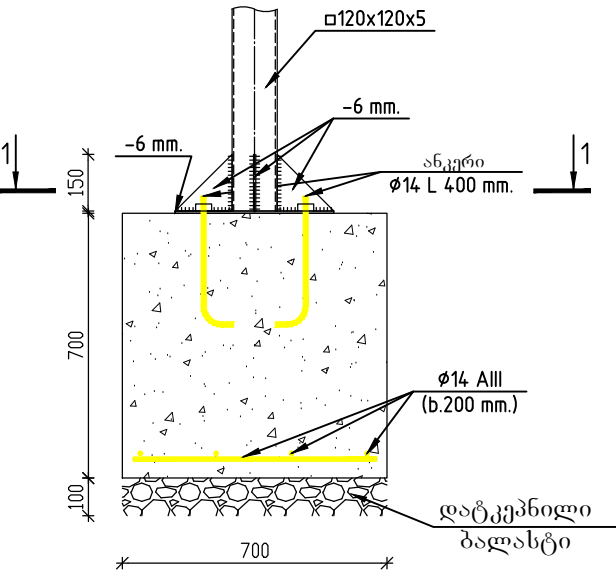


საძირკველი სძ-2

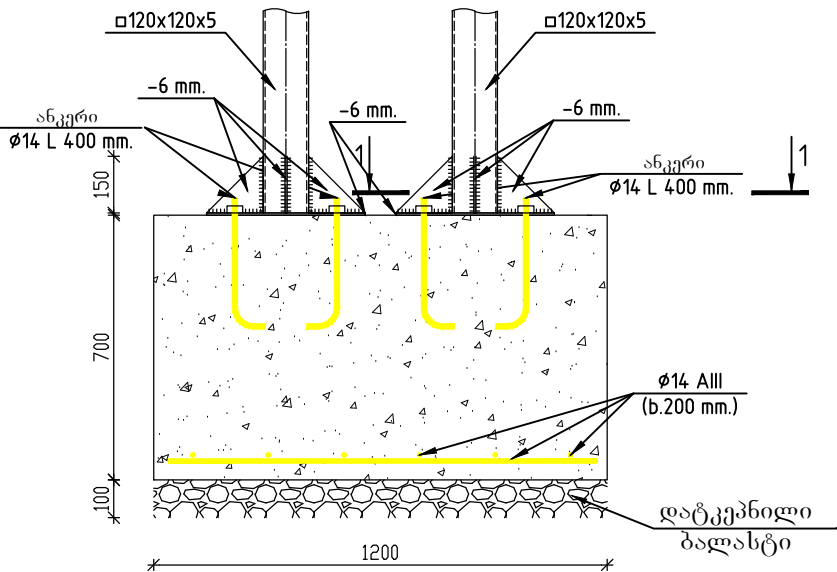


1 - 1

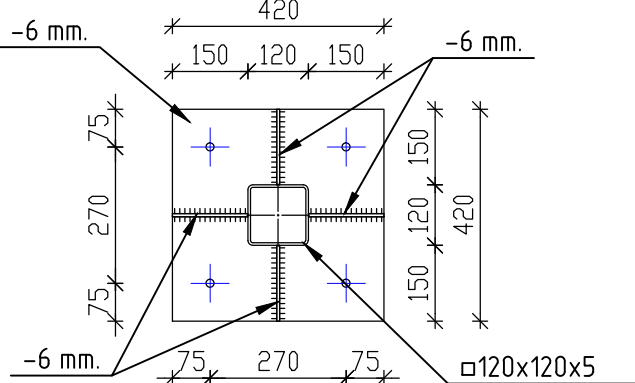


ფრაგმენტი-ა

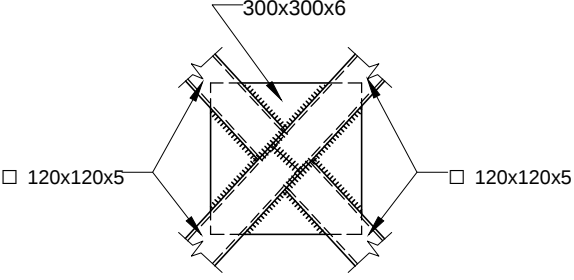

კვანძი-1

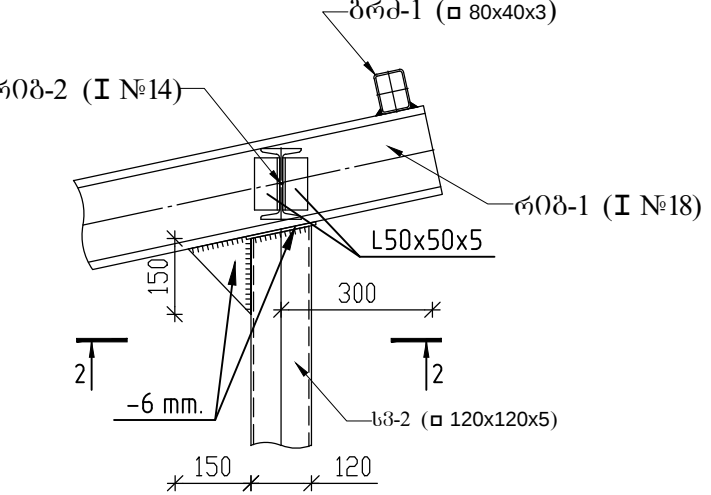

2 - 2

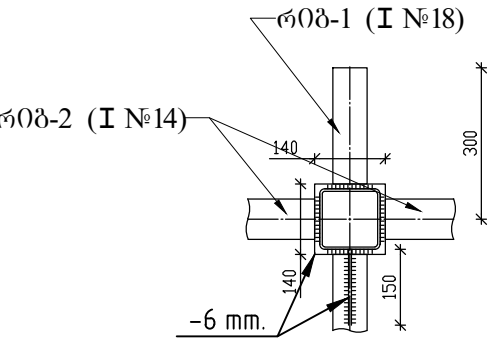

არმატურის სპეციფიკაცია წერტილოვანი საძირკველზე										
ელემენტი	კოორცია	Ø და კლასი	სიგრძე (მმ)	რაოდენობა (ცალი)	nxL (მ)	არმატურის ამოკრეფა			ბეტონი B20	
						Ø და კლასი	Σ nxL (მ)	წონა (კგ)		
								A-I	A-III	
სძ-1 (14 ცალი)	1	14 A-III	-----	---	5.0	14 A-III	70.0		84.7	6.6მ³
სძ-2 (3 ცალი)	2	14 A-III	-----	---	8.4	14 A-III	25.2		30.5	
სულ									115.2	

ბალასტი: 1 მ³
გრუნტის ამოღება: 7.6 მ³

ლითონის სპეციფიკაცია სვეტებზე და რიგებზე (ლითონის მზილი კარკასი)										
ელემენტი	პოზიცია	კვეთი	სიგრძე (მმ) ფარდობა (მ²)	რაოდენობა (ცალი)	nxL(მ) nxS(მ²)	პროფილი	Σ nxL(მ) Σ nxS(მ²)	ცონა (კგ.) გრძ./მ-ზე, მ²	ცონა (კგ.) სულ	ГОСТ. № ლითონის მარკა
სვ-1 (10 ცალი)	1	□120x120x5	3700	1	3.7	□120x120x5	37.0	17.55	649.4	ГОСТ 30245
	2	⌀-6 მმ.	0.23	1	0.23	⌀-6 მმ.	2.3	47.1	108.3	ГОСТ 19903
	3	ანკერი φ14	400	4	1.6	ანკერი φ14	16.0	1.21	19.4	25Г2С
სვ-2 (10 ცალი)	4	□120x120x5	5200	1	5.2	□120x120x5	52.0	17.55	912.6	ГОСТ 30245
	5	⌀-6 მმ.	0.23	1	0.23	⌀-6 მმ.	2.3	47.1	108.3	ГОСТ 19903
	6	ანკერი φ14	400	4	1.6	ანკერი φ14	16.0	1.21	19.4	25Г2С
რიბ-1 (10 ცალი)	7	№18	8000	1	8.0	№18	80.0	18.35	1468.0	ГОСТ 8239
	8	⌀-6 მმ.	0.16	1	0.16	⌀-6 მმ.	1.6	47.1	75.4	ГОСТ 19903
რიბ-2 (16 ცალი)	9	№14	5000	1	5.0	№14	80.0	13.68	1094.4	ГОСТ 8239
	10	└ 50x50x5	0.14	4	0.56	└ 50x50x5	9.0	3.77	33.9	ГОСТ 8510
კავშირი-1 (2 ცალი)	11	□120x120x5	7200	2	14.4	□120x120x5	28.8	17.55	505.4	ГОСТ 30245
	12	⌀-6 მმ.	0.09	1	0.09	⌀-6 მმ.	0.18	47.1	8.5	ГОСТ 19903
ბრძ-1	13	□80x40x3	-----	---	-----	□80x40x3	557.3	5.25	2925.8	ГОСТ 30245
სულ						□120x120x5	117.8		2067.4	2098.4
						№18	80.0		1468.0	1490.0
						№14	80.0		1094.4	1110.8
						□80x40x3	557.3		2925.8	2969.7
						⌀-6 მმ.	6.4		301.4	306.0
						└ 50x50x5	9.0		33.9	34.4
						ანკერი φ14	32.0		38.7	39.3
შედეგებზე 1.5%										

ბალახორული ავტოსადგომი		
ფურც №	სულ ფურც.	მამბაბი
5	5	