


ქ. მცხეთაში, პეტრე იბერიელის ღა ბმირის ქუჩაზე მოაჯირების მოწყობა
მოაჯირის სქემა

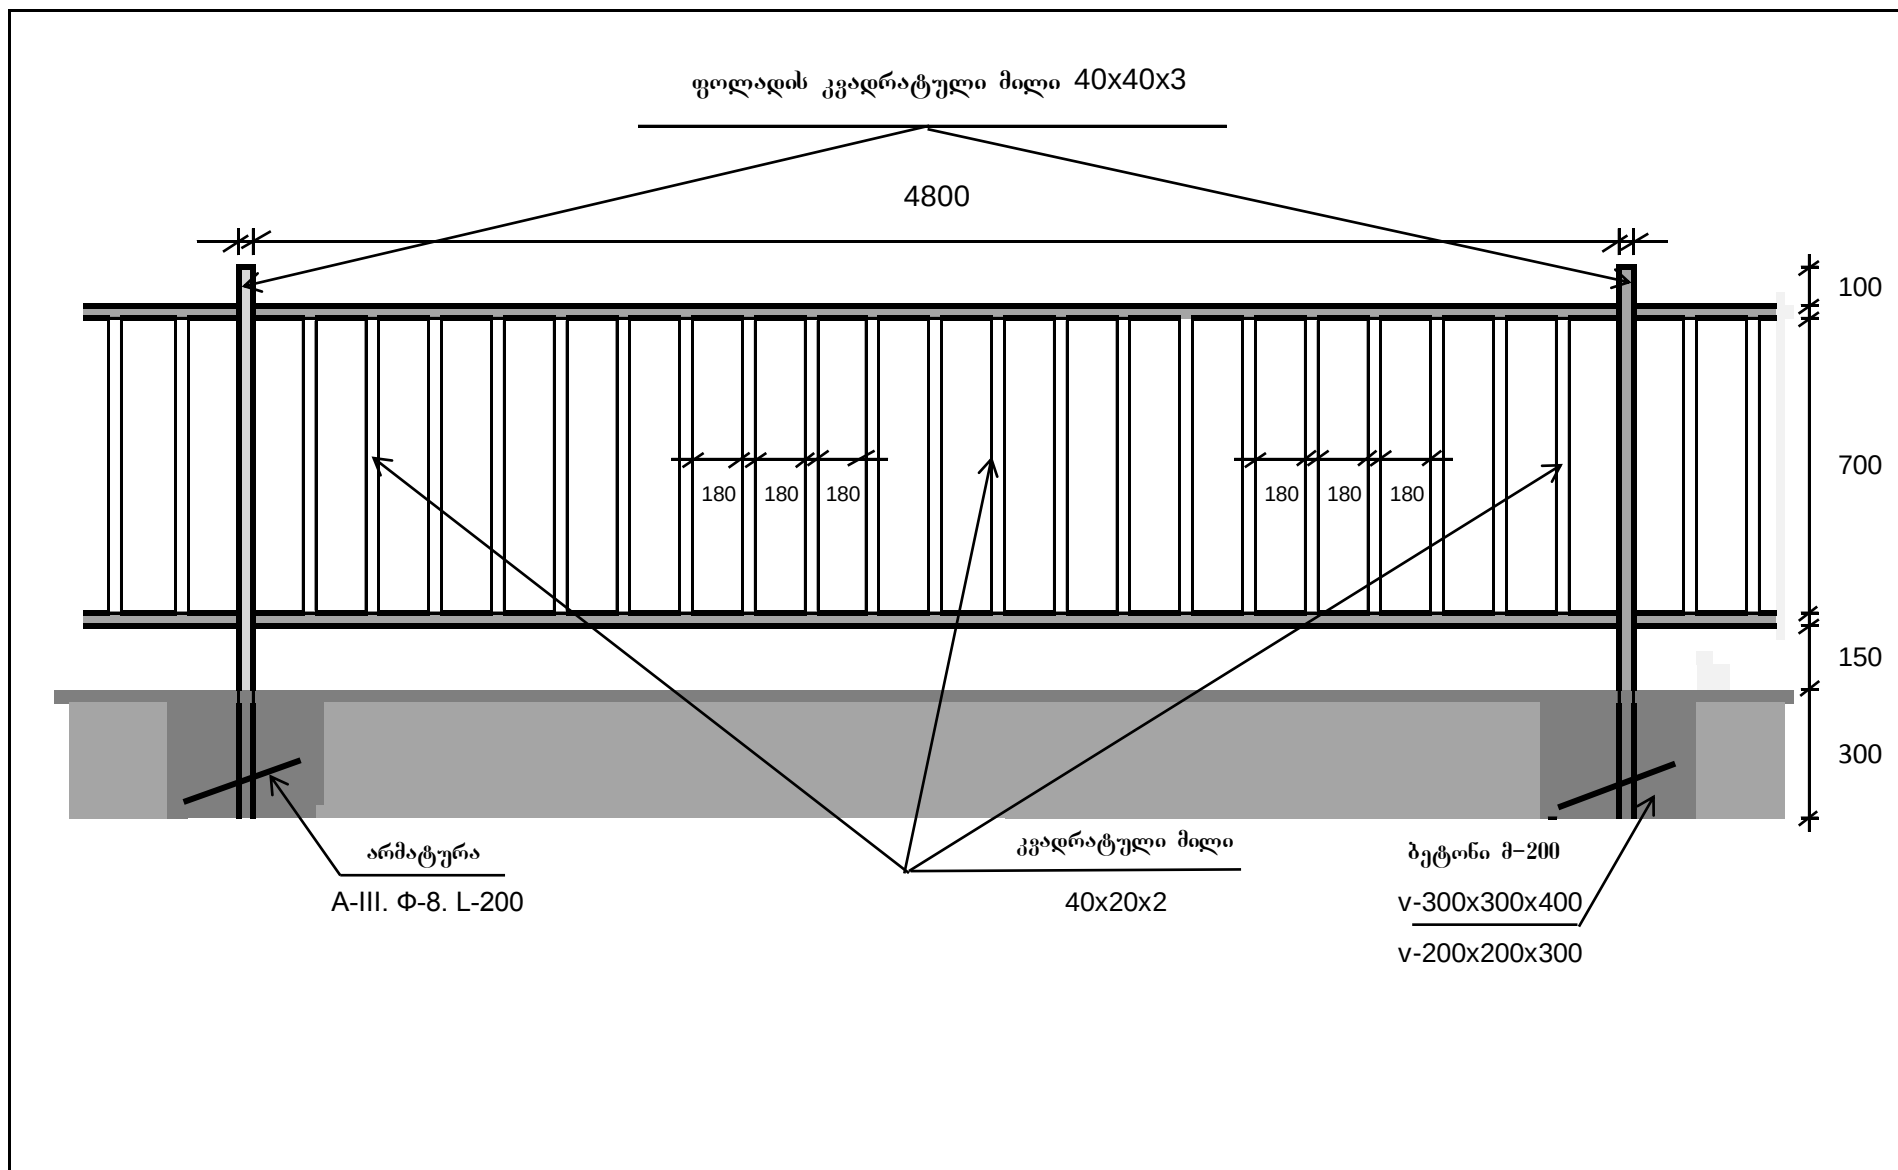

240

22,91666667