




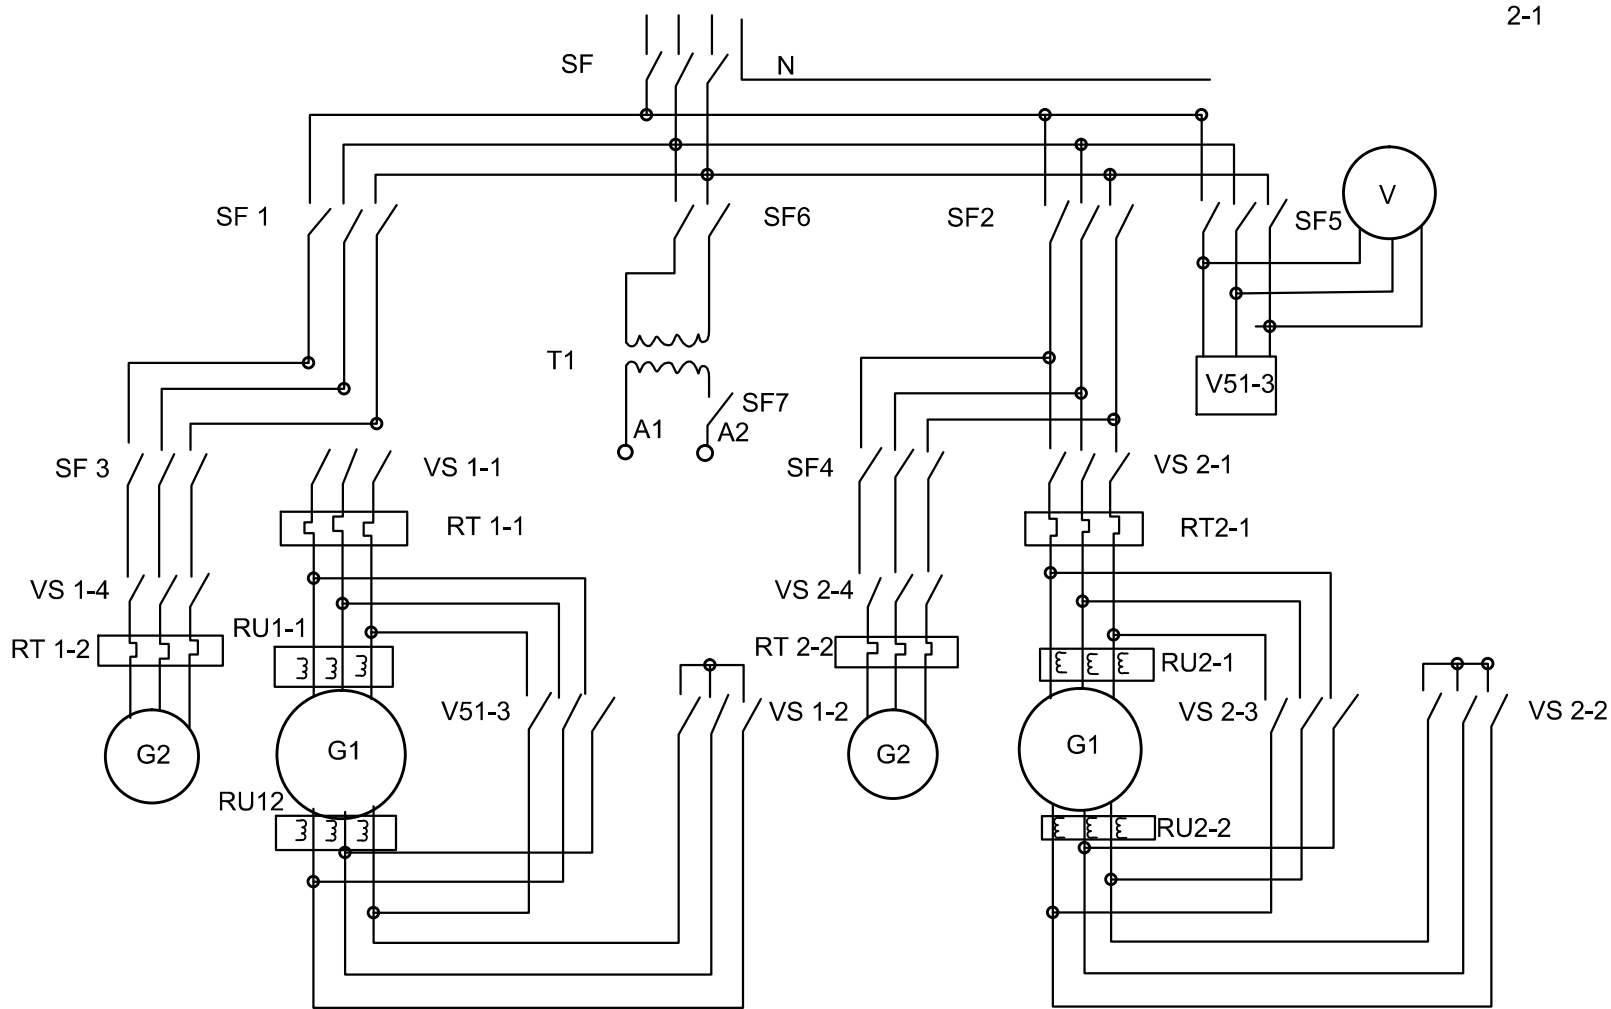

შ.პ.ს. „საქართველოს გაერთიანებული სამედიკალიზაციო სისტემების კომპანია“		სკრა-ქარელის მაგისტრალურ არხზე მოწყობილი ხვედურეთის სატუმბო სადგურის აღდგენა-რეაბილიტაცია			
თანამდებობა	გვარი	ხელმოწერა	თარიღი	ძრავის მართვის სქემა	მასშტაბი
საპროექტო	გ. შიშკაძე				1:100
მთავარი	დ. ლომიძე				№1
შეამოწმა	ხ. კახიკაშვილი				
დაამუშავა	გ. მგელიძე				

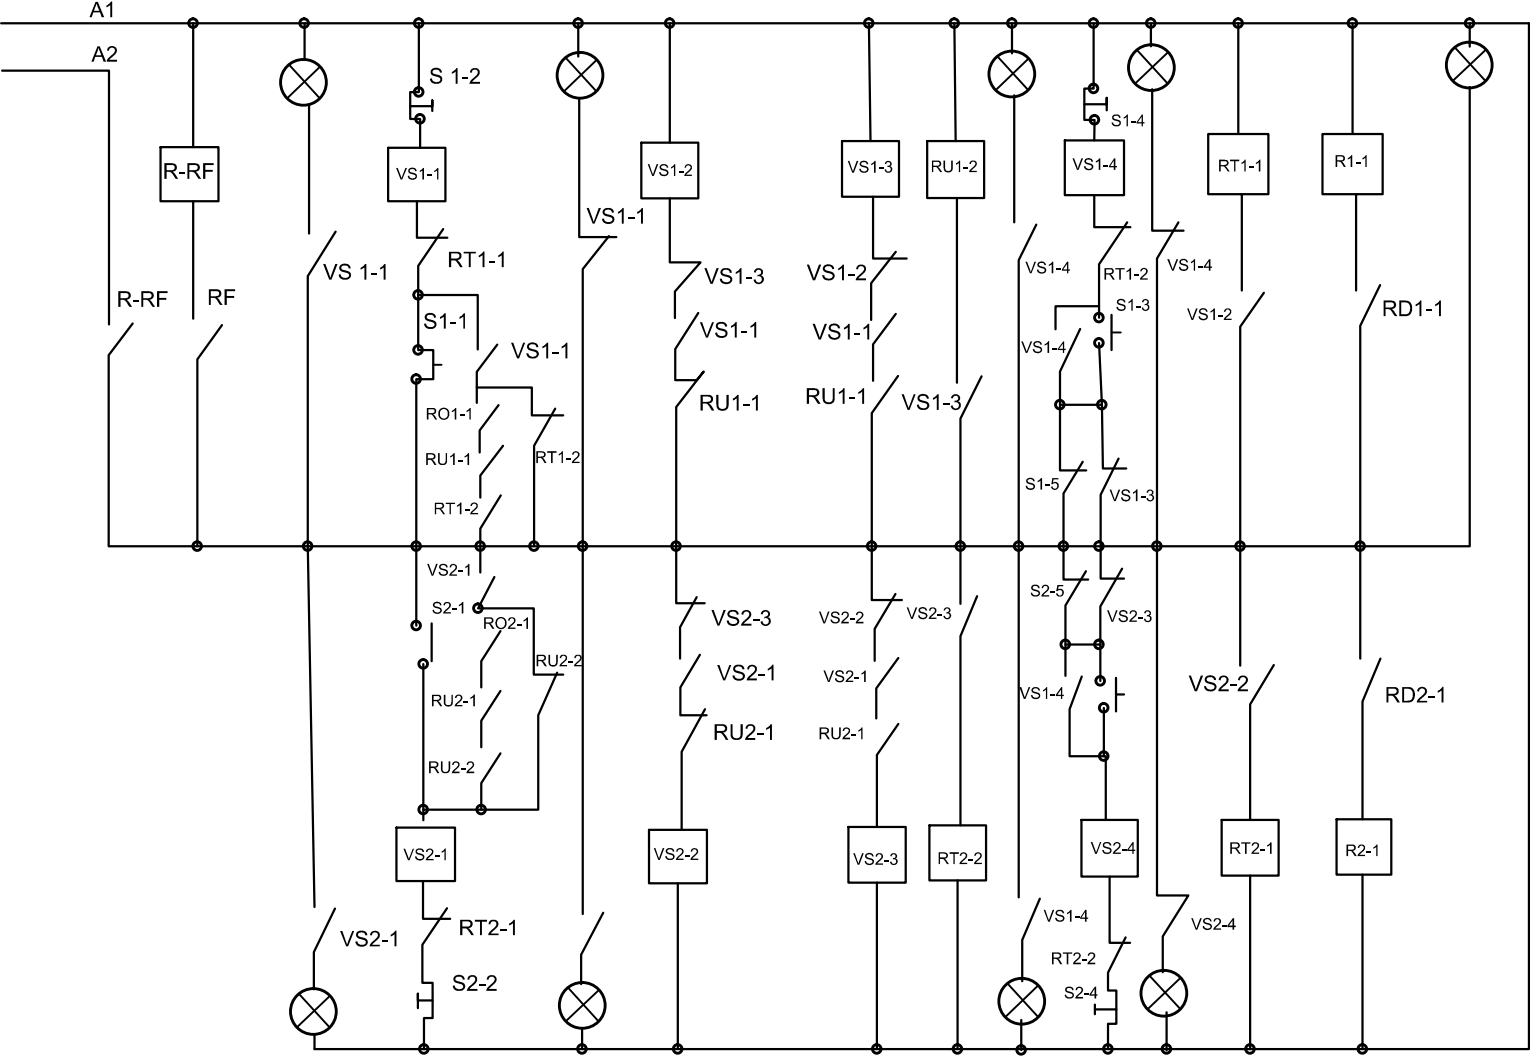


შ.პ.ს. „საქართველოს გაერთიანებული სამედიცინო სისტემების კომპანია“		სკრა-ქარელის მაგისტრალურ არხზე მოწოდებული ხვედრების სატუმბო სადგურის აღდგენა-რეაბილიტაცია			
თანამდებობა	გვარი	ხელმოწერა	თარიღი	მართვის ვარის სქემა	მასშტაბი
საპროექტო	6. უმღავა				1:100
მოცემული	დ. ღარსაძე				№2
შეასრულა	ზ. კაპაშაშვილი				
დახატა	6. მჭედლიძე				


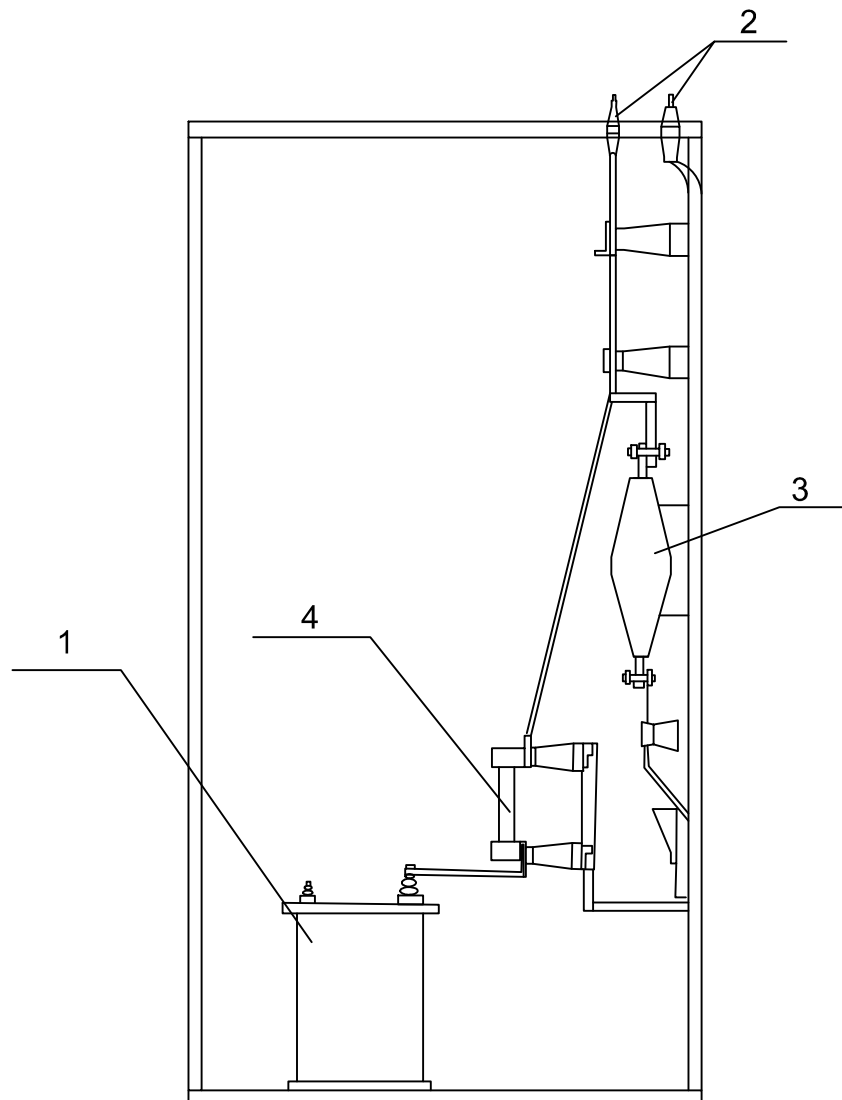


№ დასახელება		ტიპი
1	კაბვის ტრანსფორმატორი	1 ცალი HTMN ან (ანალოგი)
2	გამავალი იზოლატორი	6 ცალი
3	ღენის ტრანსფორმატორი $k=50/5$	2 ცალი ТПН-10 ან (ანალოგი)
4	ღნიბადი მცველი	3 ცალი 0.5 ა 10კვ


შ.პ.ს. „საქართველოს გაერთიანებული სამედიკინო სისტემების კომპანია“		სერა-ქარელის მაგისტრალურ არხზე მოწყობილი ხვედურეთის სატუმბო სადგურის აღდგენა-რეაბილიტაცია			
თანამდებობა	გვარი	ხელმოწერა	თარიღი	აღრიცხვის კარაღის პრილი	მასშტაბი
საპ.უფროსი	გ. უფლაშა				1:100
მთ.ინჟინერი	დ. ღარსაძე				№3
შეასრულა	ზ. კავაზაშვილი				
დახაზა	გ. მგელიძე				

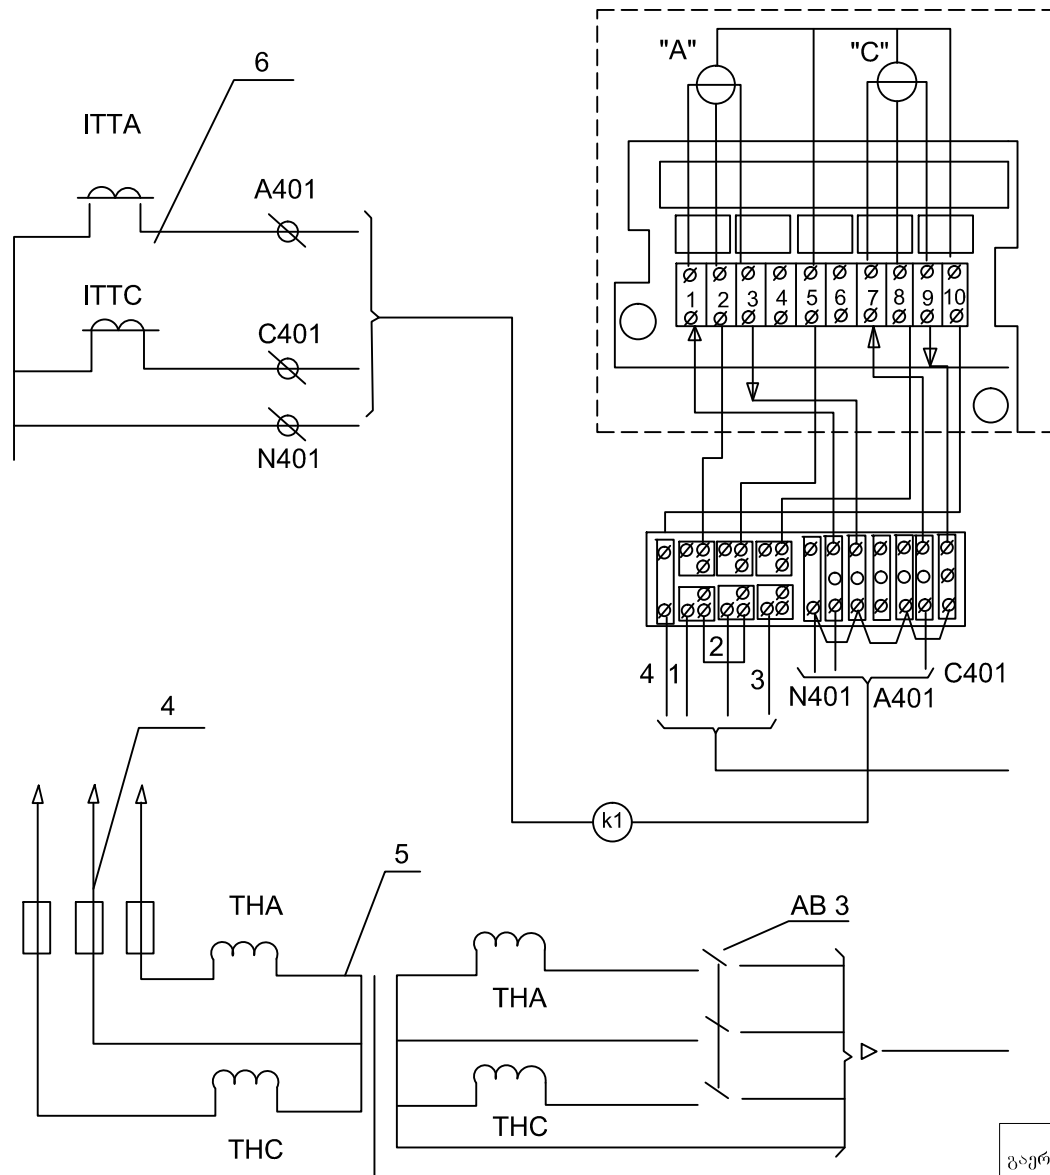


შ.პ.ს. „საქართველოს გაერთიანებული სამედიკალიზაციო სისტემების კომპანია“		სერა-ქარელის მაგისტრალურ არხზე მოწყობილი ხვედურეთის სატუმბო სადგურის აღდგენა-რეაბილიტაცია			
თანამდებობა	გვარი	ხელმოწერა	თარიღი	ელექტრონული მრიცხველის ნართვის სქემა	მასშტაბი
საპროექტი	გ. შიშკაძე				1:100
მთავარი	დ. ლომიძე				№4
შეამოწმა	ზ. კახიჯიშვილი				
დაამუშა	გ. მგელიძე				

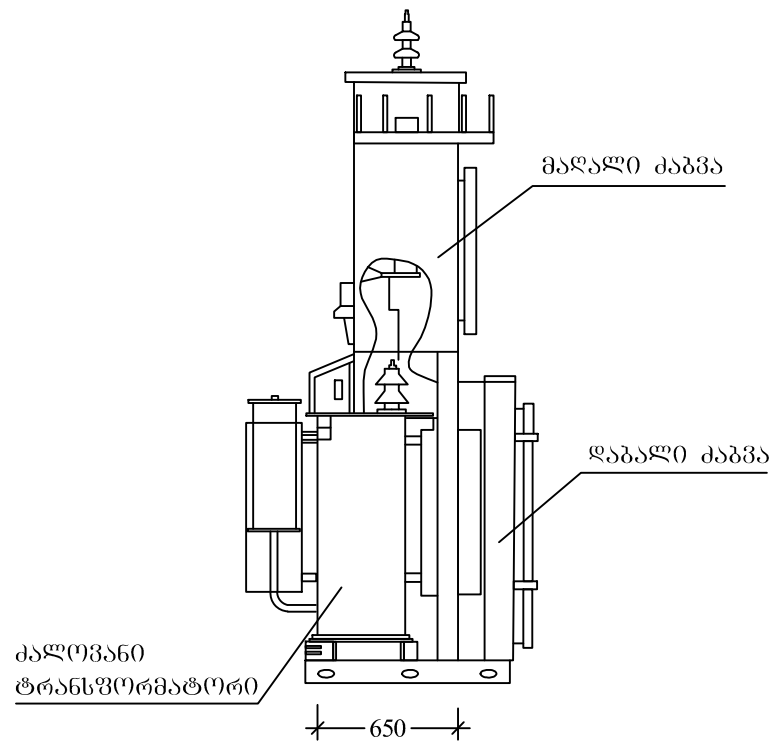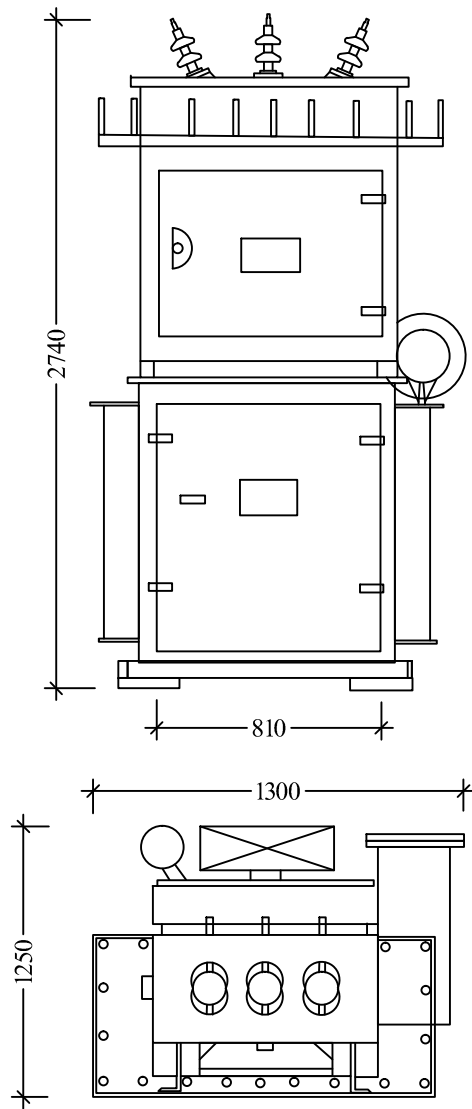


შ.პ.ს. „საქართველოს გაერთიანებული საშენობრივი სისტემების კომპანია“		სკრა-ქარელის მაგისტრალურ არხზე მოწყობილი ხვედურეთის სატუმბო სადგურის აღდგენა-რეაბილიტაცია			
თანამდებობა	გვარი	ხელმოწერა	თარიღი	სატრანსფორმატორი ქვესადგური	მასშტაბი
საპ.უფროსი	გ. უფლაძე				1:100
მთ.ინჟინერი	დ. ღარსაძე				№5
შეასრულა	ზ. კანაზაშვილი				
დახაზა	გ. მგებელიძე				

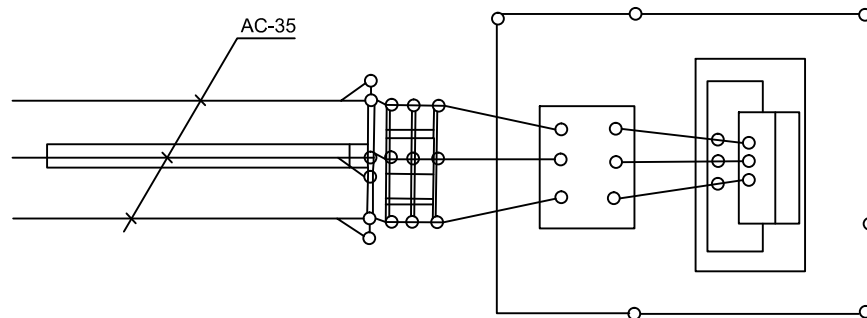

პროექტი 1-1

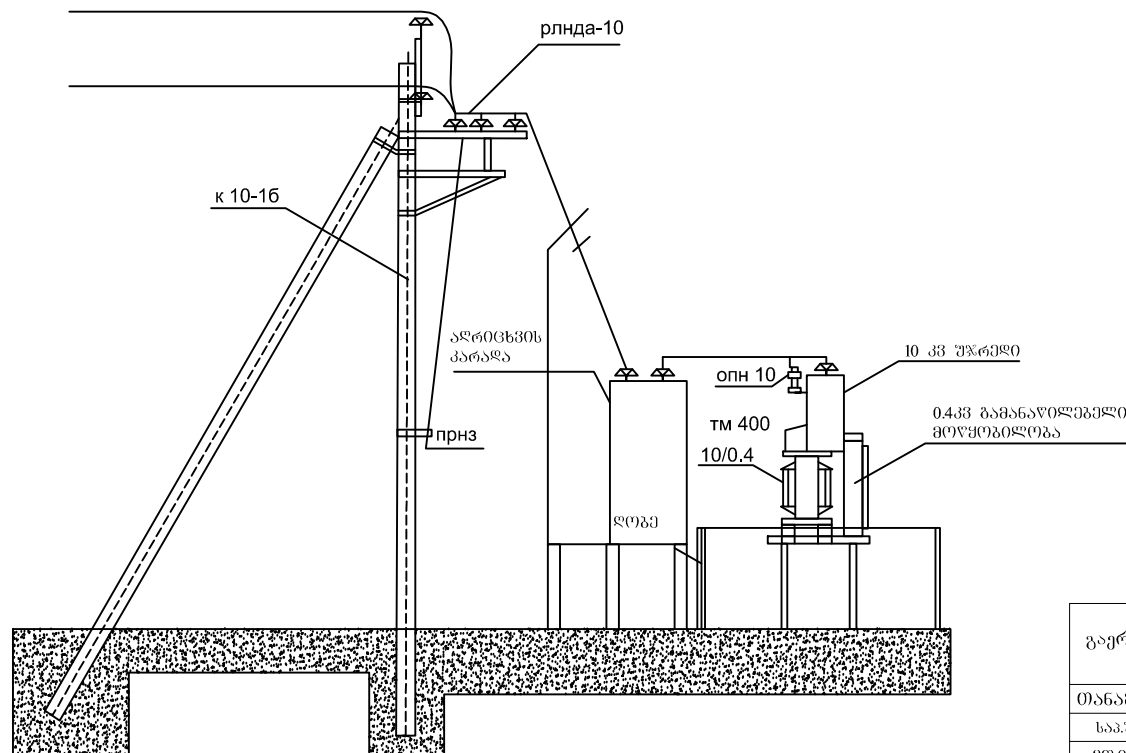


შ.პ.ს. „საქართველოს გაერთიანებული სამედიორაციო სისტემების კომპანია“		სკრა-ქარელის მაგისტრალურ არხზე მოწყობილი ხვედურეთის სატუმბო სადგურის აღდგენა-რეაბილიტაცია			
თანამდებობა	გვარი	ხელმოწერა	თარიღი	სატრანსპორტაციო კვანაგურის მიმართება	მასშტაბი
საპროექტი	გ. შილაშა				1:100
მთ.ინჟინერი	დ. ღარსაძე				
შეასრულა	ზ. კაპაშაშვილი				
დახატა	გ. მგელაძე				№6

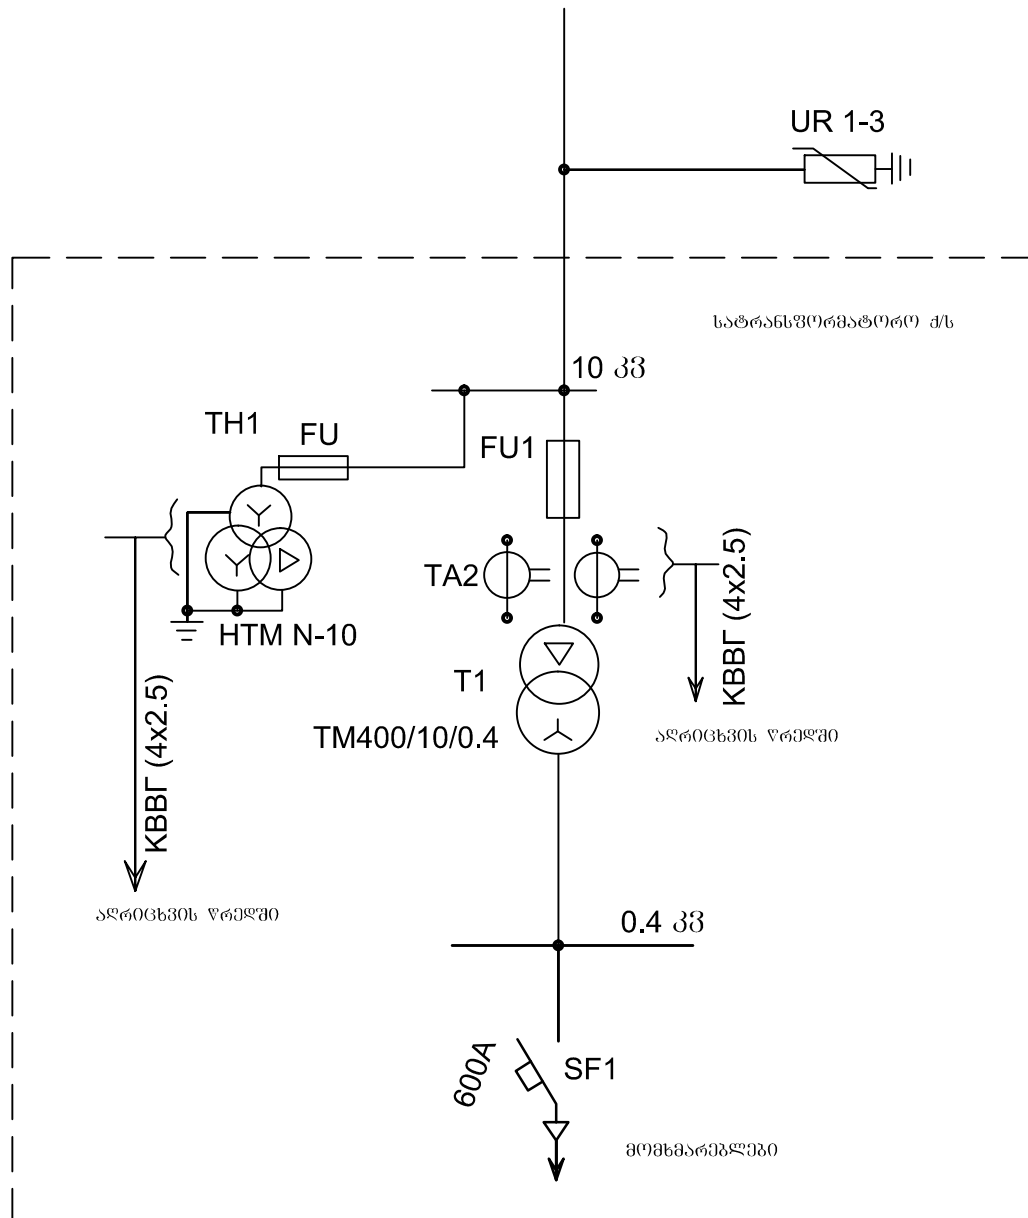

№	დასახელება	განზ	ტიპი
1	TH1 ძაბვის ტრანსფორმატორი	1 ცალი	HTMN ა6 JDZ-10
2	SF1 ავტომატური ამომრთველი	1 ცალი	
3	TA1 TA2 ღენის ტრანსფორმატორი k=50/5	2 ცალი	ТНЛ-10
4	T1 ძაბვის ტრანსფორმატორი	1 ცალი	TM400/10 /0.4
5	UR1-3 გადამტანის შემზღუდველი	3 ცალი	

შ.პ.ს. „საქართველოს გაერთიანებული სამედიცინო სისტემების კომპანია“		სერა-ქარელის მაგისტრალურ არხზე მოწყობილი ხვედრების სატუმბო სადგურის აღდგენა-რეაბილიტაცია			
თანამდებობა	გვარი	ხელმოწერა	თარიღი	გალსახოვანი ელექტრო სქემა	მასშტაბი
საკუთრობი	გ. შილაძე				1:100
მთ.ინჟინერი	დ. ღარსაძე				№7
შეასრულა	ზ. კახიკაშვილი				
დასახა	გ. მგელიძე				


ბ ე ბ მ ა
მ:100

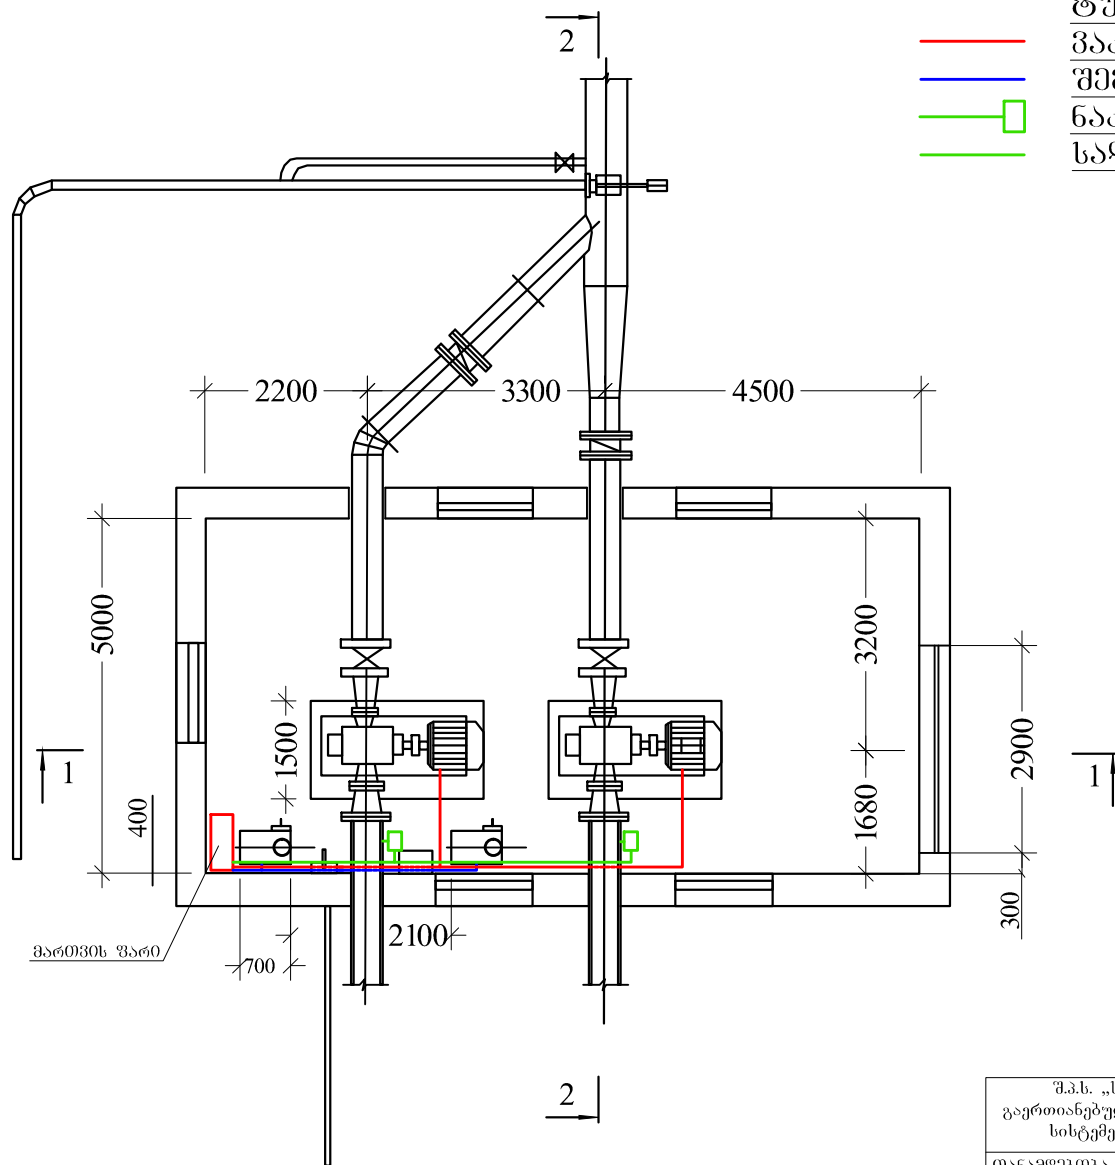

მ.შ. მართვის უარი - 1ც 320 კვტ
ტუმბოს ძრავის კაბელი - 4x150 6მ
ვაკუუმტუმბოს სპილენძის საღებნი 3x4 10მ
შემყვანი ძალოვანი კაბელი ABB 4x240 10მ
ნაკადის რელე 2ც
საღებნი ნაკადის რელე 3x2.5 15მ

შ.პ.ს. „საქართველოს გაერთიანებული სამედიცინო სისტემების კომპანია“		სპრა-ძარევის მანქანის მართვის მოწყობილობის საქმის სატუმბო საღებურის აღმართ-რეაბილიტაცია			
თანამდებობა	გვარი	ხელმოწერა	თარიღი	ელექტრო გეგმა	მასშტაბი
საკუთარი	ნ. ზღაპა				1:100
მთ.ინჟინერი	დ. დარსაძე				№8
შეასრულა	ზ. კაკაბაშვილი				
დასაზრ	ნ. მგელიძე				

ბ ბ ბ ბ ა
მ:100

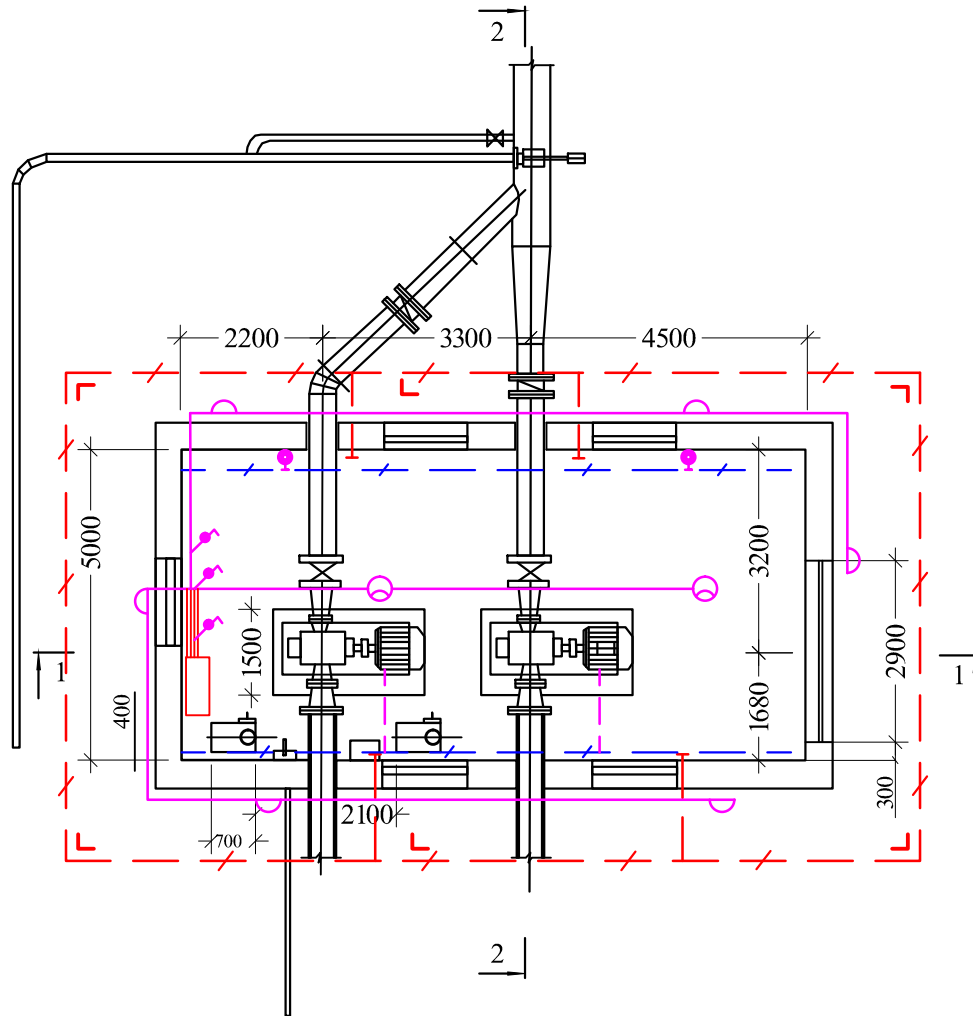

გარე დამიწების ზოლოვანა 40X5

კუთხეოვანა 50x50x5 L2.5მ

ძირითადი მაგისტრალის შიდა დამიწების ზოლოვანა 40x5

ზოლოვანა 25x4

სანათი სილიქონი - 2ც

ფლაკონი - 6ც

შტეფცეული დამიწების კონცეპცია - 2ც

ჩამრთველი - 3ც

სამონტაჟო მავთული

1. 2x1.5 - 70მ.

2. 3x2.5 - 20მ.

1. დამიწების მოწყობილობა უნდა შემსრულებს ელ.დანად. გარემოს მოწყობის წესების 1-7 თავის მოთხოვნათა საფუძველზე (ПУЭ - 1986).

2. დამიწების სანათი წინააღობა არ უნდა აღემატებოდეს 4-ომს, წინააღობა შემოთხვევაში უნდა დაემატოს ელექტროდები (50x50x5=2.5მ).

3. ელ. მოწყობილობების მიმტალკონსტრუქციების და კორპუსების დამიწება ხორციელდება ძირითადი მაგისტრალიდან განშტოებით ფოლადის ზოლოვანით (25x4მმ).

4. მაგისტრალური ძხელის დასამიწებლად გამოყენებულია ფოლადის წყალსადენი მიწი.

5. გარე დამიწების ზოლოვანა ჩაიღოს 0.50მ სიღრმის თხრილში.

№	დასახ.	ზომა.	ბანზ.	რაოდ.
1.	ზოლ.	40x5	მ	90
2.	ზოლ.	25x4	მ	15
3.	კუთხეოვანა	50x50x L2.5მ	ც	6

შ.პ.ს. „საქართველოს გაერთიანებული სამედიკალინური სისტემების კომპანია“		სტრუქტურული მაგისტრალურ არხზე მოწყობილი სველურების სატუმბო სადგურის აღდგენა-რეაბილიტაცია			
თანამდებობა	გვარი	ხელმოწერა	თარიღი	ელექტრო გეგმა	მასშტაბი
საკუთრის	ნ. ზღაპა				1:100
მთ.მშენებელი	დ. დარსაძე				№9
შეასრულა	ზ. კავაზაშვილი				
დასახა	ნ. მგვლიშვილი				