


სარდავის სართულის გეგმა -2.200 ნიჟნულზე კ. 1-200

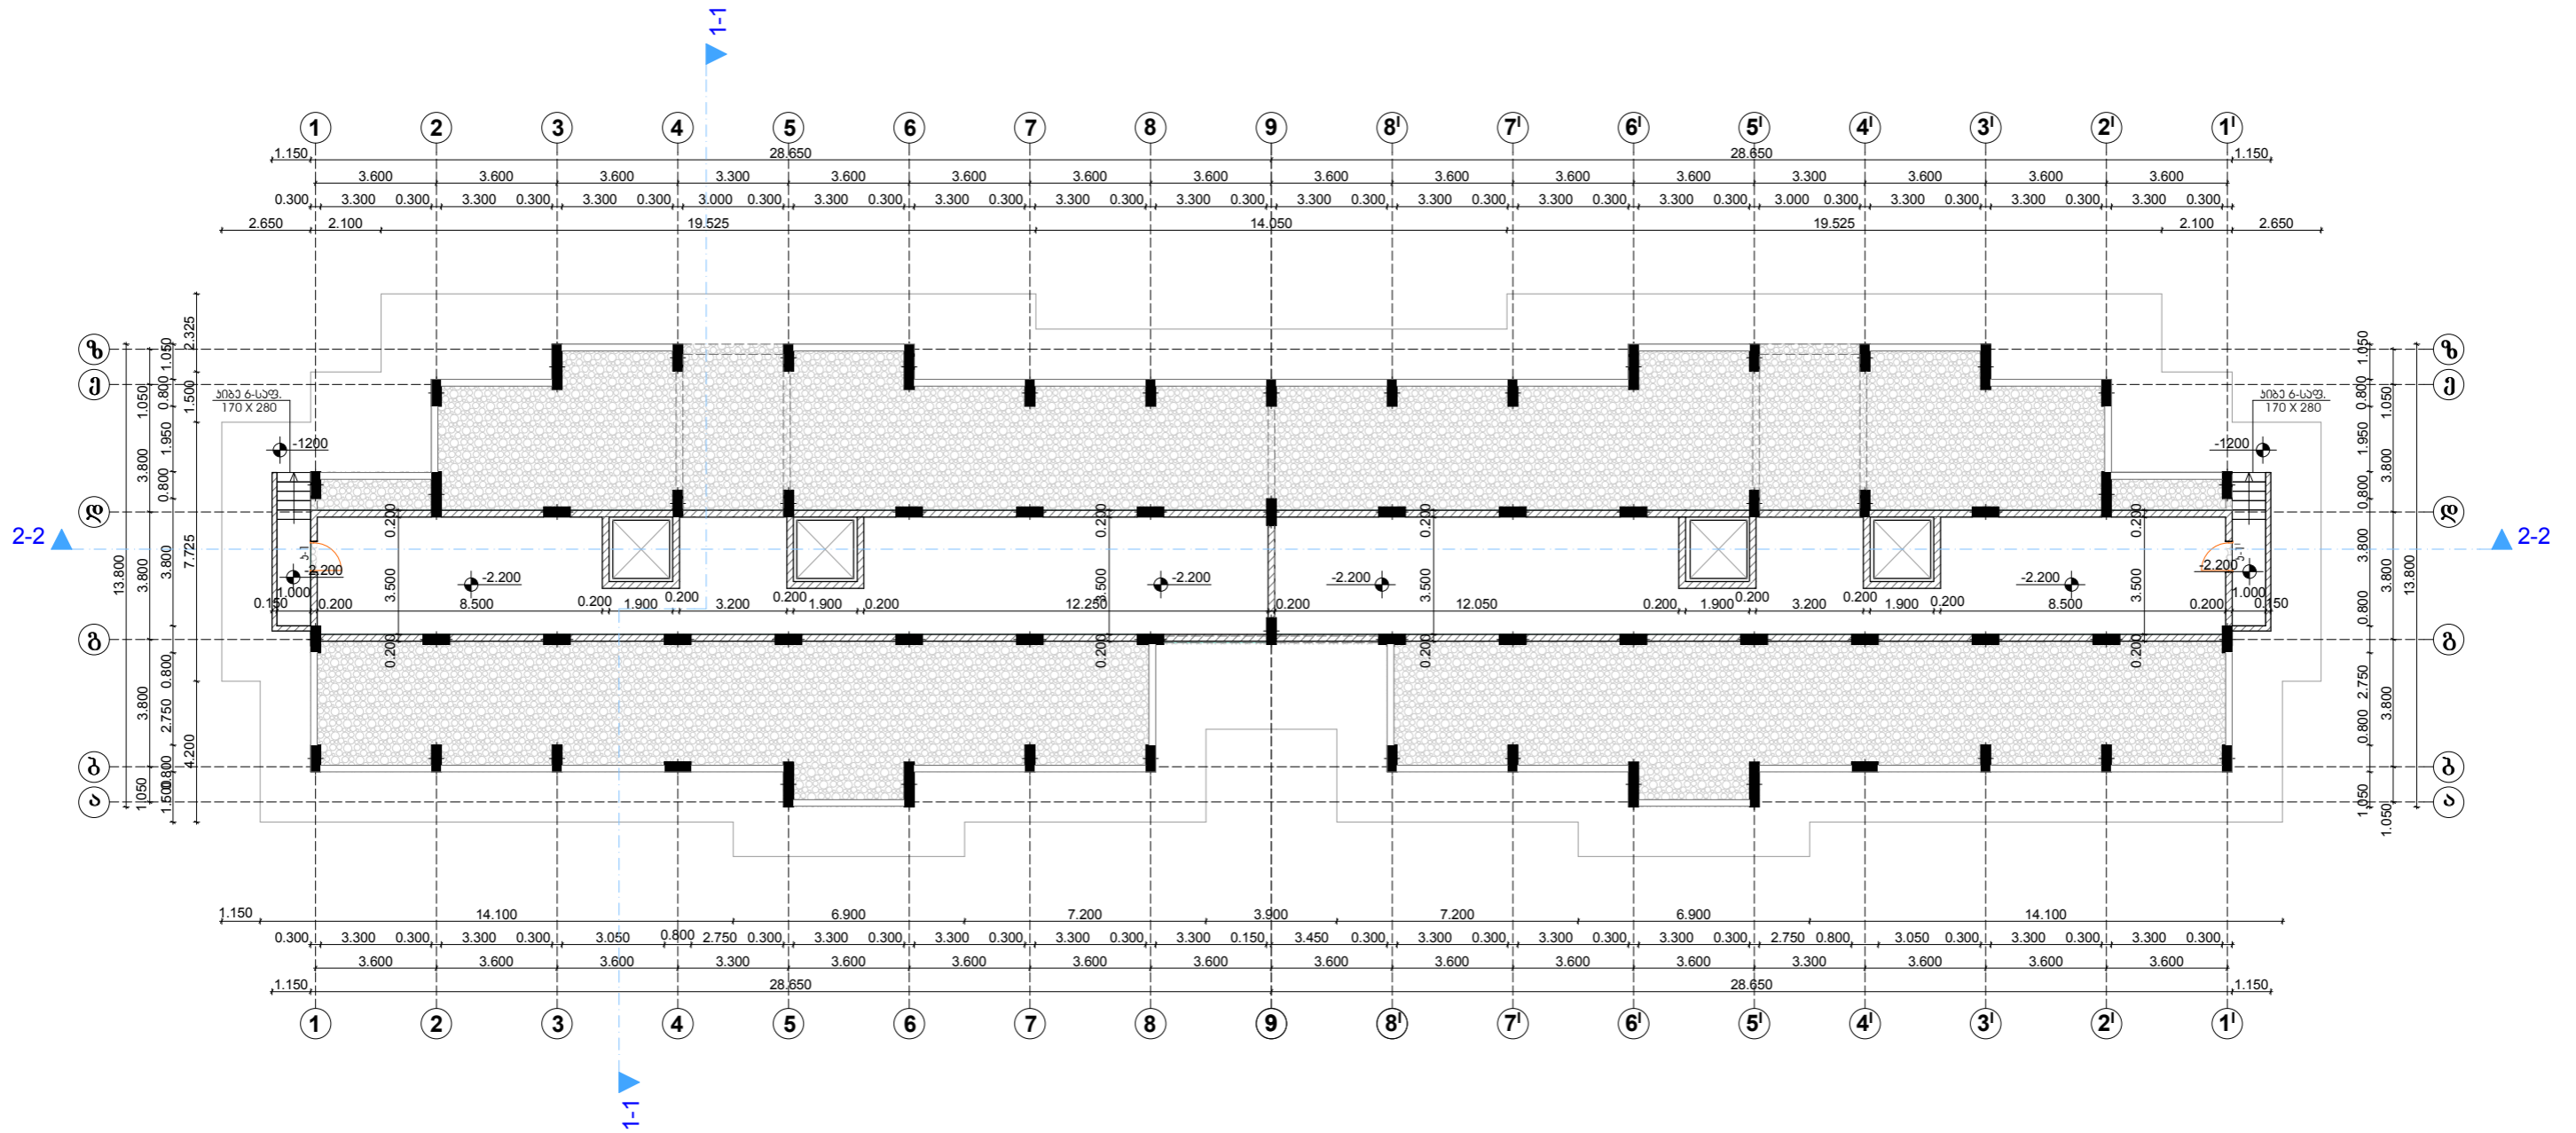

A-3	დაკავშირებული	საპროექტო-კონსტრუქციული ინჟინერიდან	პროექტი	25-მრავალბინიანი სასტუმრო-სახლი	
	CLIENT	მუშაობის მართვით მხარდობის პირთა მისამართი და ლიკენიონის საინჟინერო	PROJECT ADDRESS	ქ.ქუთაისი, გერგავინის ქ. №53	
თანამდებობა	ხელმოწერა	გვარი	ნახაზი DRWG.	თარიღი	6/01/2014
ფირმა/პირი		ს. შავლაძე	სარდავის სართულის გეგმა	პროექტირება REVISIONS	
სა. აგ. უფროსი		მ. მარაბუნიძე		№	კორექტი, REV. თარიღი DATE
დაამუშავა		მ. მარაბუნიძე		1	
დაამუშავა		რ. რაბინი		2	
ინჟინერ-ფაქტორი		მ. მარაბუნიძე	ქ.ქუთაისი, უფროსის ქ. №81 ტელ: 0431 26-32-32 მ. მარაბუნიძე design@mail.com 06046300 www.designcomplex.com.ge	მასშტაბი SCALE	სტადია STAGE
ინჟინერ-ფაქტორი		მ. მარაბუნიძე		1:200	შენიშვნები INDEX
					ფურც. PAGES

