პირველი სართულის გეგმა 0.000 ნიშნულზე მ. 1-200

შენიშვნა

ბლოკის კედლის წყობის არმირება მოხდეს ყოველ მე-3 რიგზე Φ6 AI არმატურით

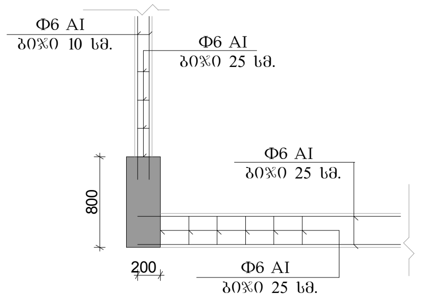

Φ6 AI
ბიჯი 10 სმ.
Φ6 AI
ბიჯი 25 სმ.
Φ6 AI
ბიჯი 25 სმ.
800
200
Φ6 AI
ბიჯი 25 სმ.

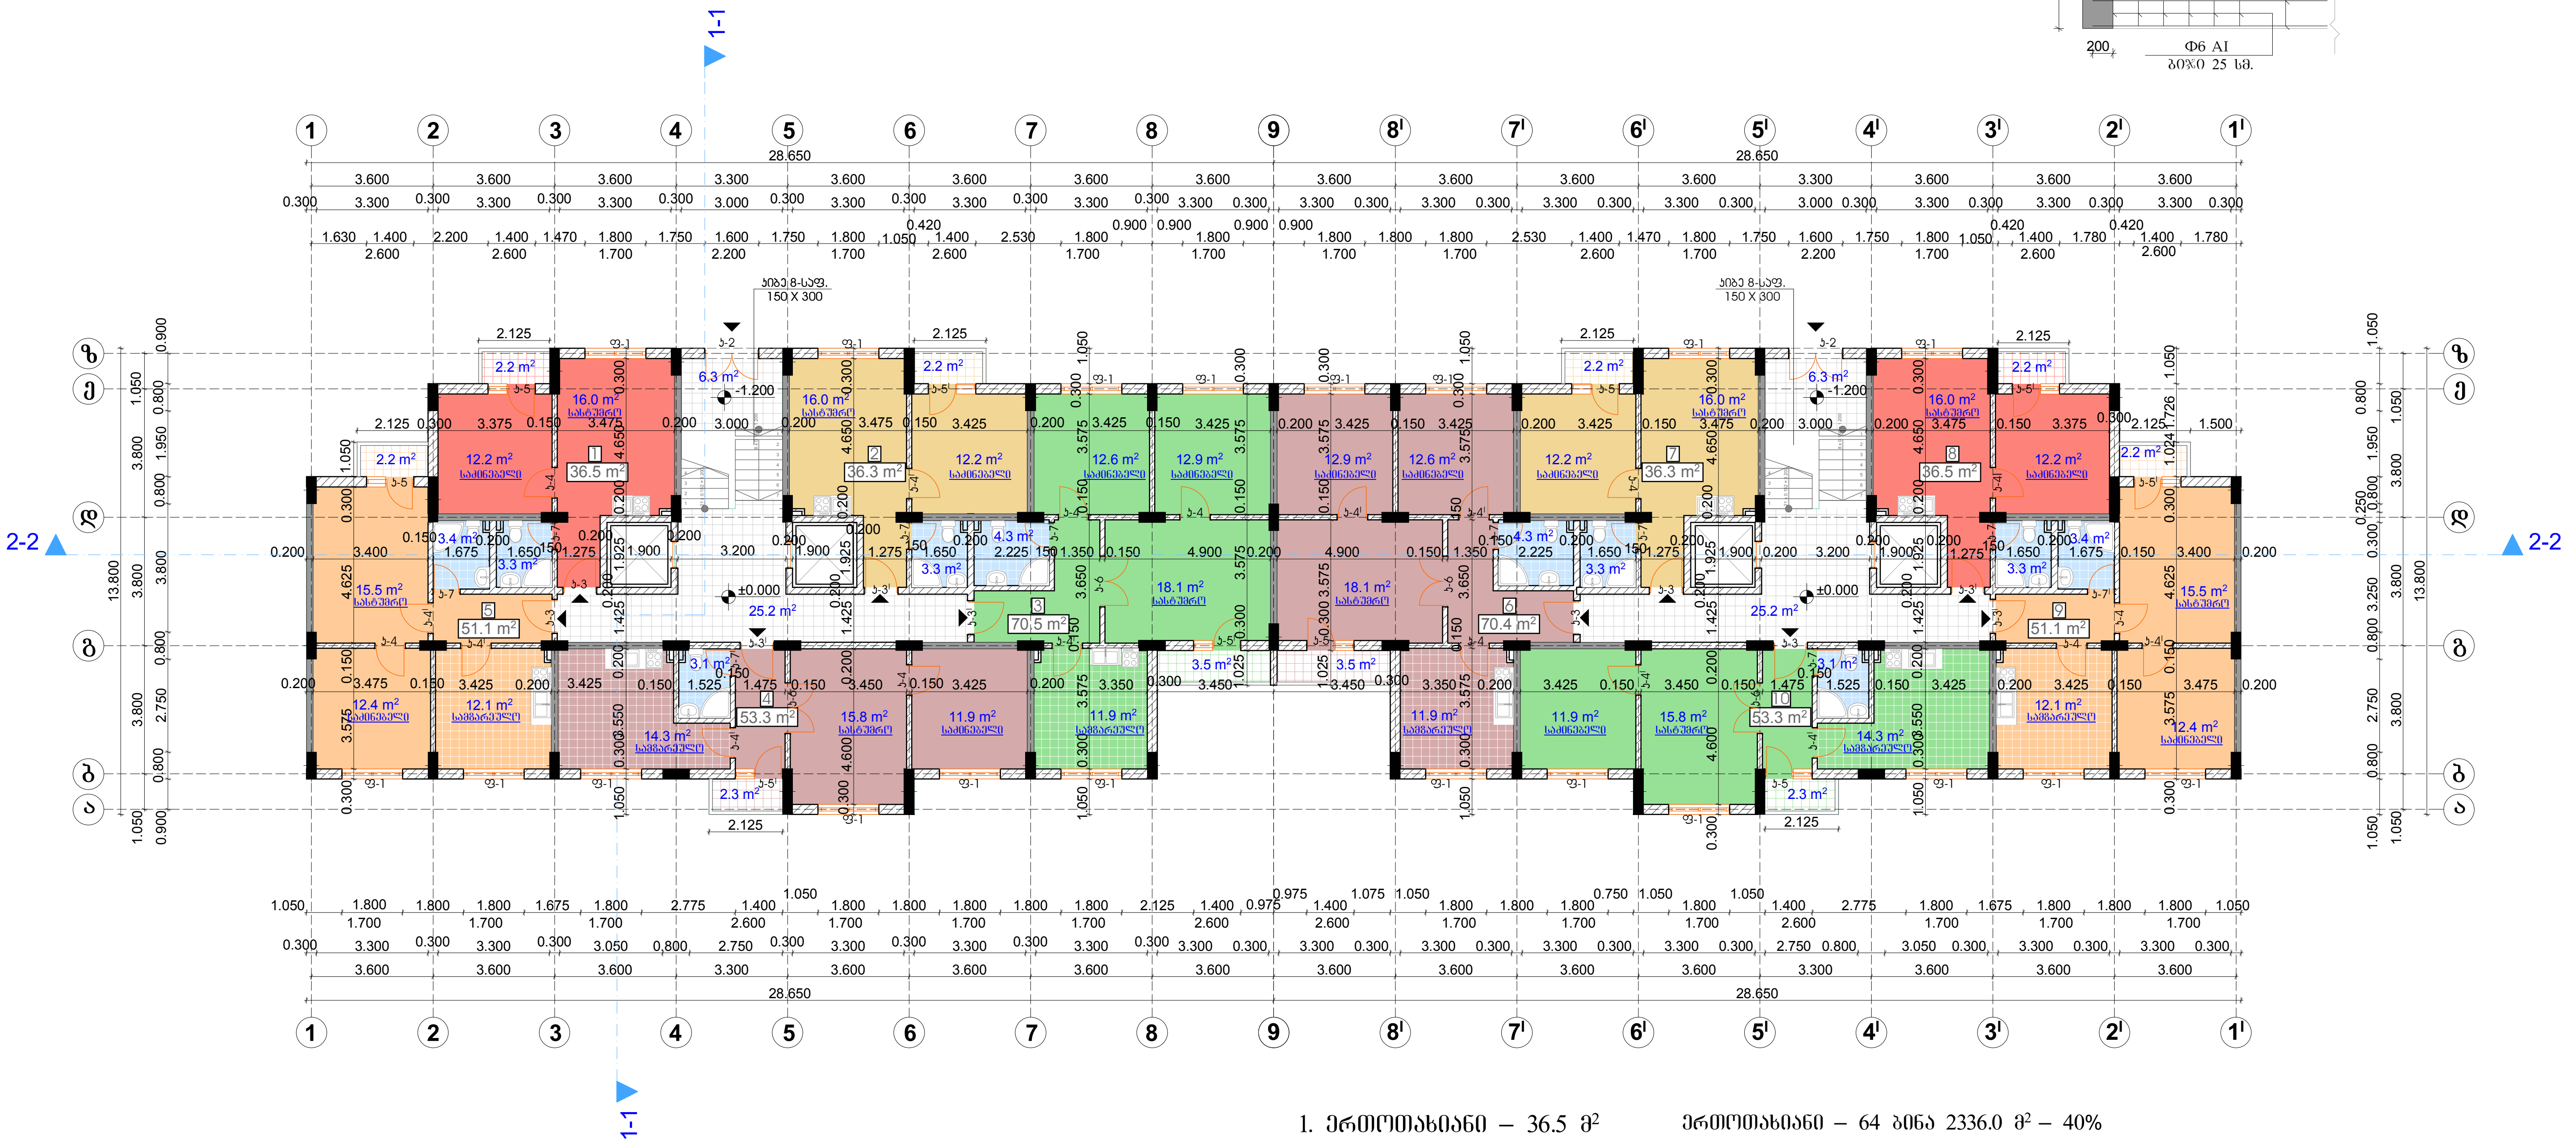

1-1
2-2
1
2
3
4
5
6
7
8
9
8I
7I
6I
5I
4I
3I
2I
1I
ზ
ე
დ
გ
ბ
ა
28.650
3.600
3.300
13.800
კიბე 8-საფ.
150 X 300
-1.200
±0.000
1
36.5 m²
2
36.3 m²
3
70.5 m²
4
53.3 m²
5
51.1 m²
6
70.4 m²
7
36.3 m²
8
36.5 m²
9
51.1 m²
10
53.3 m²
16.0 m²
სასტუმრო
12.2 m²
საძინებელი
15.5 m²
სასტუმრო
12.4 m²
საძინებელი
12.1 m²
სამზარეულო
14.3 m²
სამზარეულო
15.8 m²
სასტუმრო
11.9 m²
საძინებელი
12.6 m²
საძინებელი
12.9 m²
საძინებელი
18.1 m²
სასტუმრო
11.9 m²
სამზარეულო
25.2 m²
6.3 m²
2.2 m²
2.3 m²
3.5 m²
3.4 m²
3.3 m²
4.3 m²
3.1 m²
ფ-1
კ-2
კ-3
კ-4
კ-5
კ-6
კ-7

მეტლახის იატაკის მოწყობა

- მეტლახი - 10 მმ
- წებოცემენტის მოჭიმვა – 10 მმ
- ჰიდროიზოლაცია – 2 მმ
- ქვიშაცემენტის მოჭიმვა – 30 მმ
- პემზა – 50 მმ
- რკ./ბეტ. გადახურვის ფილა – 170 მმ

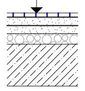

ლამინატის იატაკის მოწყობა

- ლამინატი - 10 მმ
- ქვიშა ცემენტის მოჭიმვა – 30 მმ
- პემზა – 62 მმ
- რკ./ბეტ. გადახურვის ფილა – 170 მმ

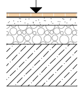

🟥 🟧 🟫 🟨 🟨 ლამინატის იატაკი

▦ 🟧 🟩 🟫 🟦 მეტლახის იატაკი

1. ერთოთახიანი – 36.5 მ²
2. ერთოთახიანი – 36.5 მ²
3. სამოთახიანი – 70.5 მ²
4. ოროთახიანი – 53.3 მ²
5. ოროთახიანი – 51.1 მ²
6. სამოთახიანი – 70.5 მ²
7. ერთოთახიანი – 36.5 მ²
8. ერთოთახიანი – 36.5 მ²
9. ოროთახიანი – 51.1 მ²
10. ოროთახიანი – 53.3 მ²

სულ 160 ბინა

ერთოთახიანი – 64 ბინა 2336.0 მ² – 40%
ოროთახიანი – 64 ბინა 3340.8 მ² – 40%
სამოთახიანი – 32 ბინა 2262.4 მ² – 20%

სულ 7939.2 მ²

A-3	დამკვეთი CLIENT	საქართველოს ოკუპირებული ტერიტორიებიდან იძულებით გადაადგილებულ პირთა, განსახლებისა და ლტოლვილთა სამინისტრო	პროექტი PROJECT: 25-მრავალბინიანი საცხოვრებელი სახლი მისამართი ADDRESS: ქ.ქუთაისში, შერვაშიძის ქ. №53

თანამდებობა	ხელმოწერა	გვარი
დირექტორი		ზ. გუბელაძე
საპ. ჯგ. უფროსი		მ.შარაშენიძე
დაამუშავა		გ.გვაზავა
დაამუშავა		რ.რატიანი
ინჟინერ-დამპრ.		გ.წერეთელი
ინჟინერ-დამპრ.		ნ.გვენეტაძე

ნახაზი
DRWG.
პირველი სართულის გეგმა

ქ.ქუთაისი, ალმაშენებლის №81
ტელ: 0431 26-32-32
ელ-ფოსტა descom@rocetmail.com
ინტერნეტი : www.designcomplex.com.ge

თარიღი	6/01/2014
კორექტირება	REVISIONS

№	კორექტ. REV.	თარიღი DATE
1		
2		

მასშტაბი SCALE	სტადია STAGE	ინდექსი INDEX	ფურც. PAGES
1:200	მუშა პროექტი		