ტიპიური სართულის გეგმა +48.000 ნიშნულზე მ. 1-200

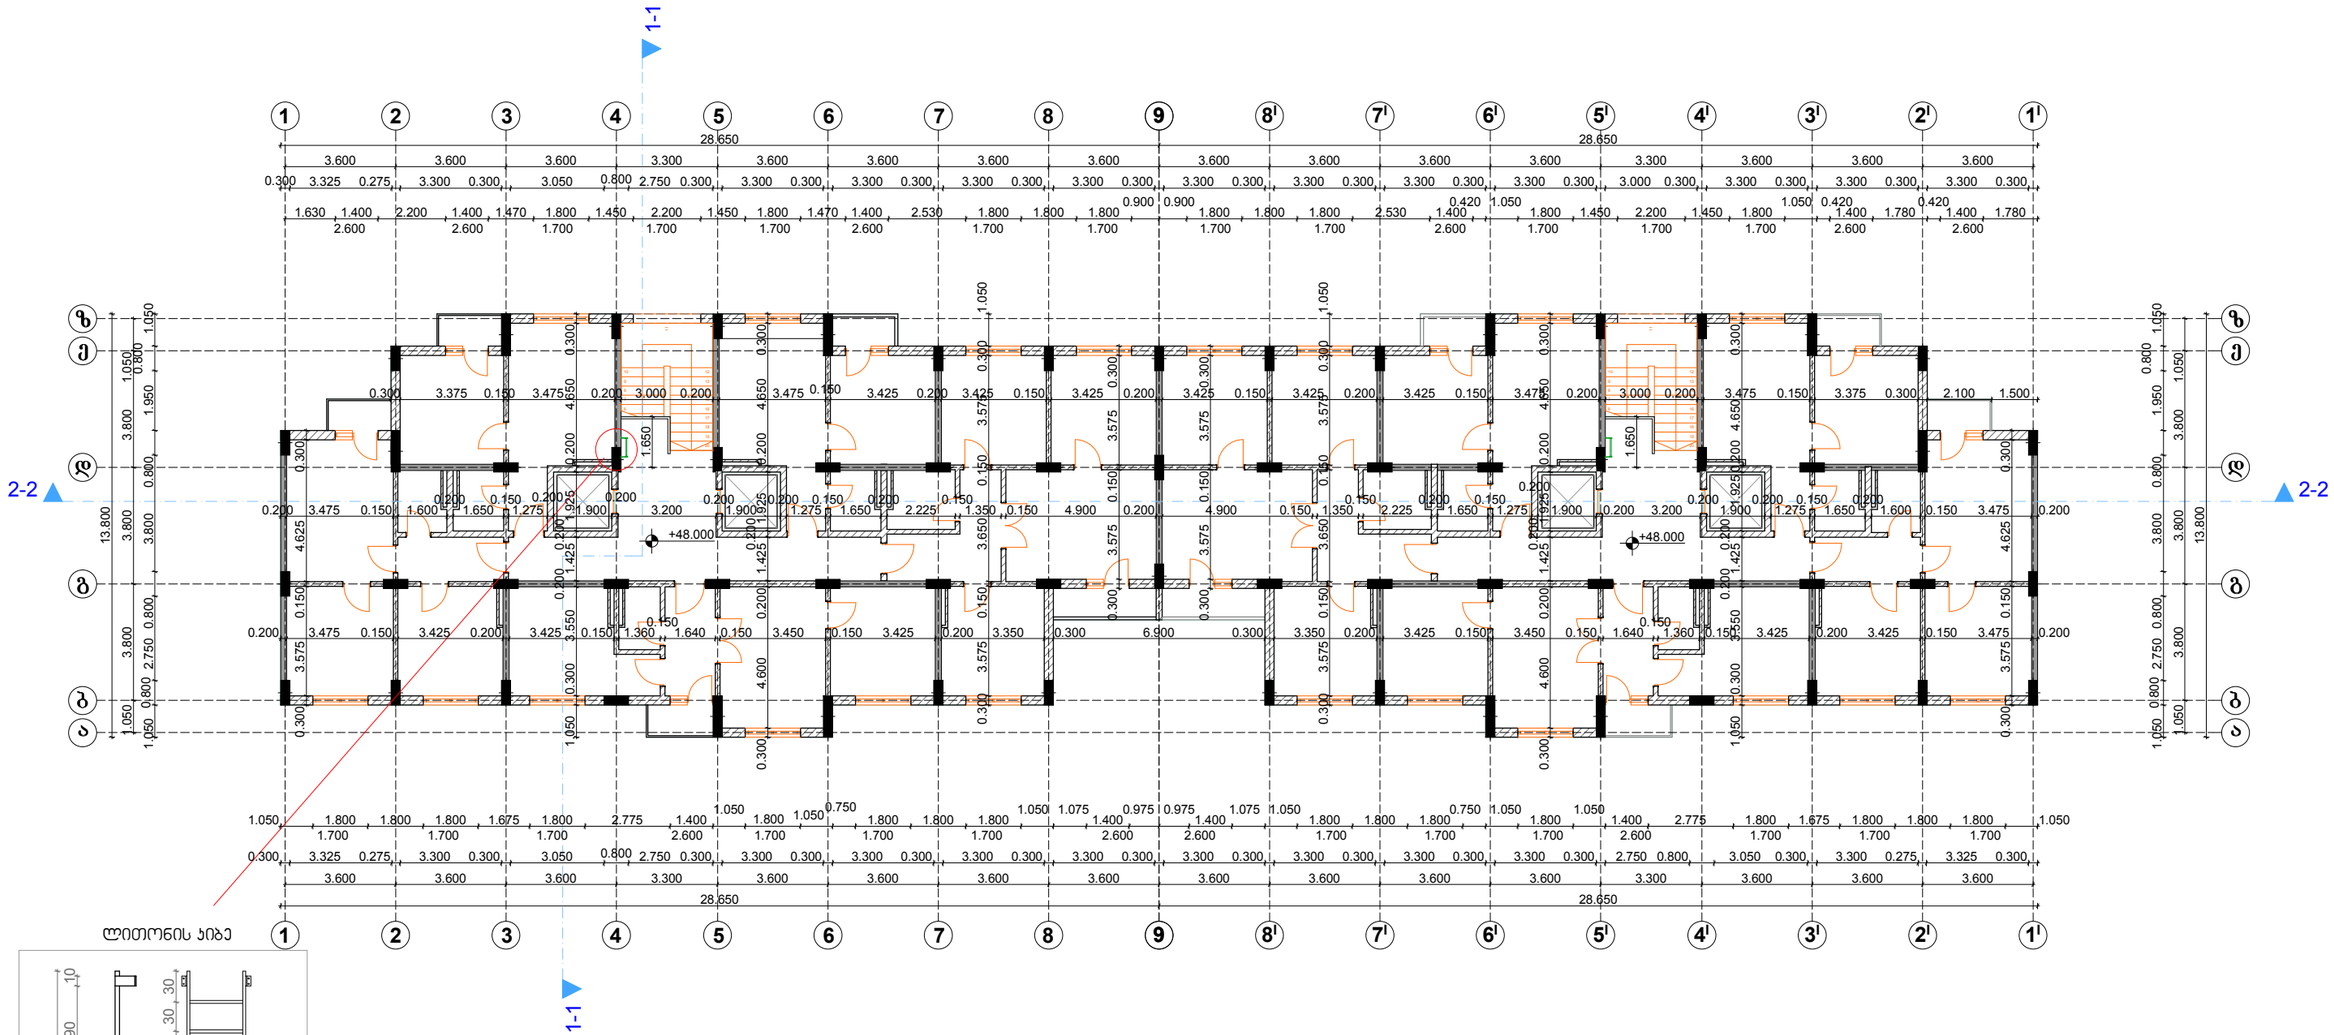

ლიფტინის პიბე

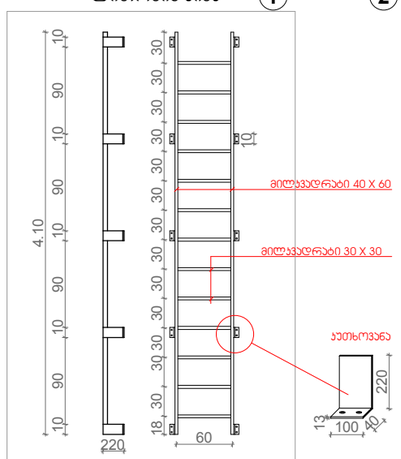

A-3	დამკვეთი CLIENT	საქართველოს ოჯახირებული ტერიტორიებიდან იძულებით გადაადგილებულ პირთა, განსახლებისა და ლტოლვილთა სამინისტრო	პროექტი PROJECT	25-მრავალბინიანი საცხოვრებელი სახლი	
			მისამართი ADDRESS	ქ.ქუთაისში, შერვაშიძის ქ. №53	
თანამდებობა	ხელმოწერა	გვარი	ნახაზი DRWG.	თარიღი	6/01/2014
დირექტორი		ზ. გუგულაძე	ტიპიური სართულის გეგმა	პროექტირება REVISIONS	
სპე. ხმ. უფროსი		მ.შარაშენიძე		№ პროექ. REV.	თარიღი DATE
დაამუშავა		მ.გვახავა		1	
დაამუშავა		რ.რატიანი		2	
ინჟინერ-დიზაინ.		მ.ნერეთელი	ქ.ქუთაისი, ჯორჯიაშვილის №81 ტელ: 0431 26-32-32 ელ-ფოსტა descom@ioceltmail.com ვებგვერდი : www.designcomplex.com.ge	მასშტაბი SCALE	სტადია STAGE
ინჟინერ-დიზაინ.		ნ.გვენეტაძე		1:200	მეგა პროექტი