ჭრილი 1-1 მ. 1-300

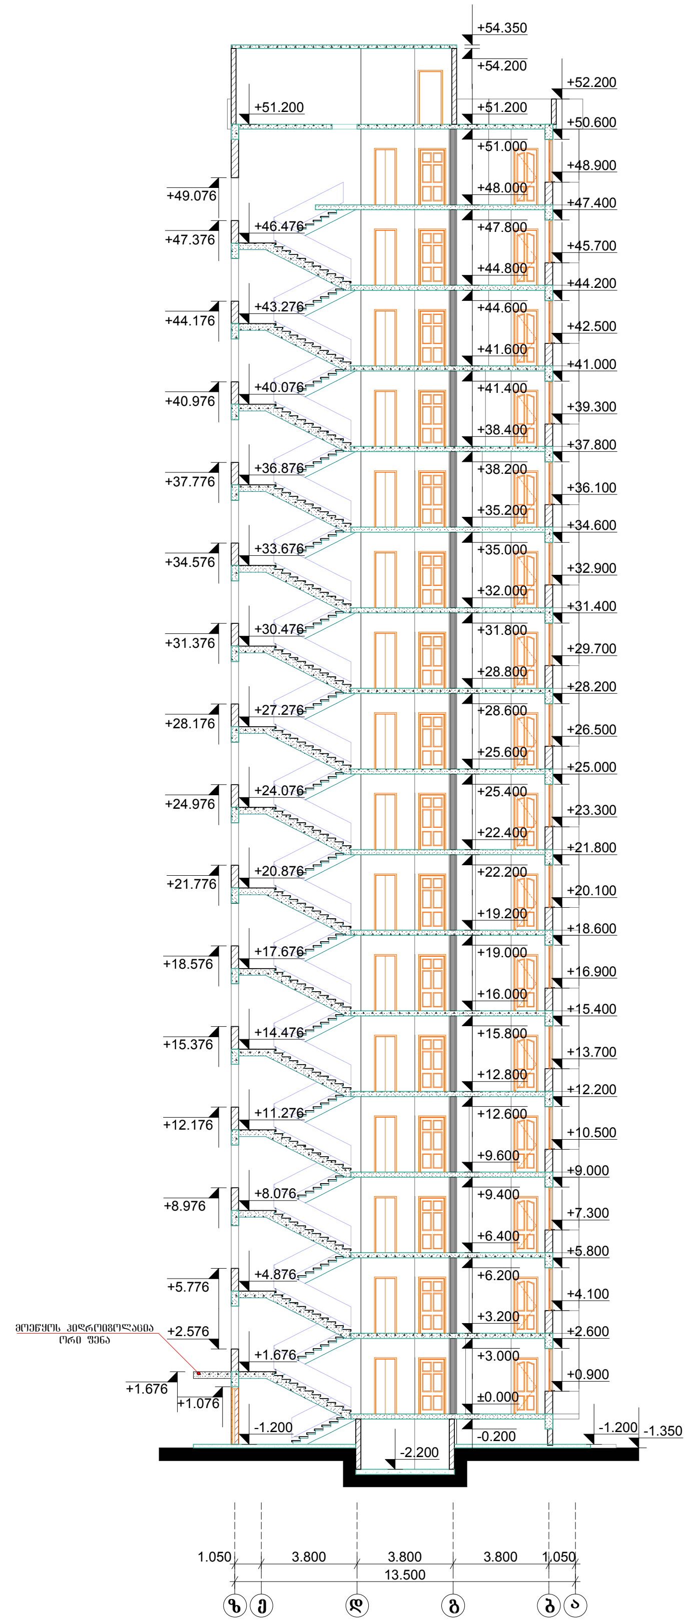

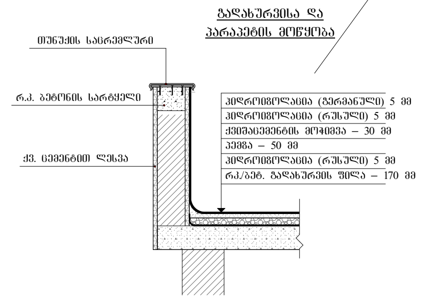

ჭრილი 2-2 მ. 1-300

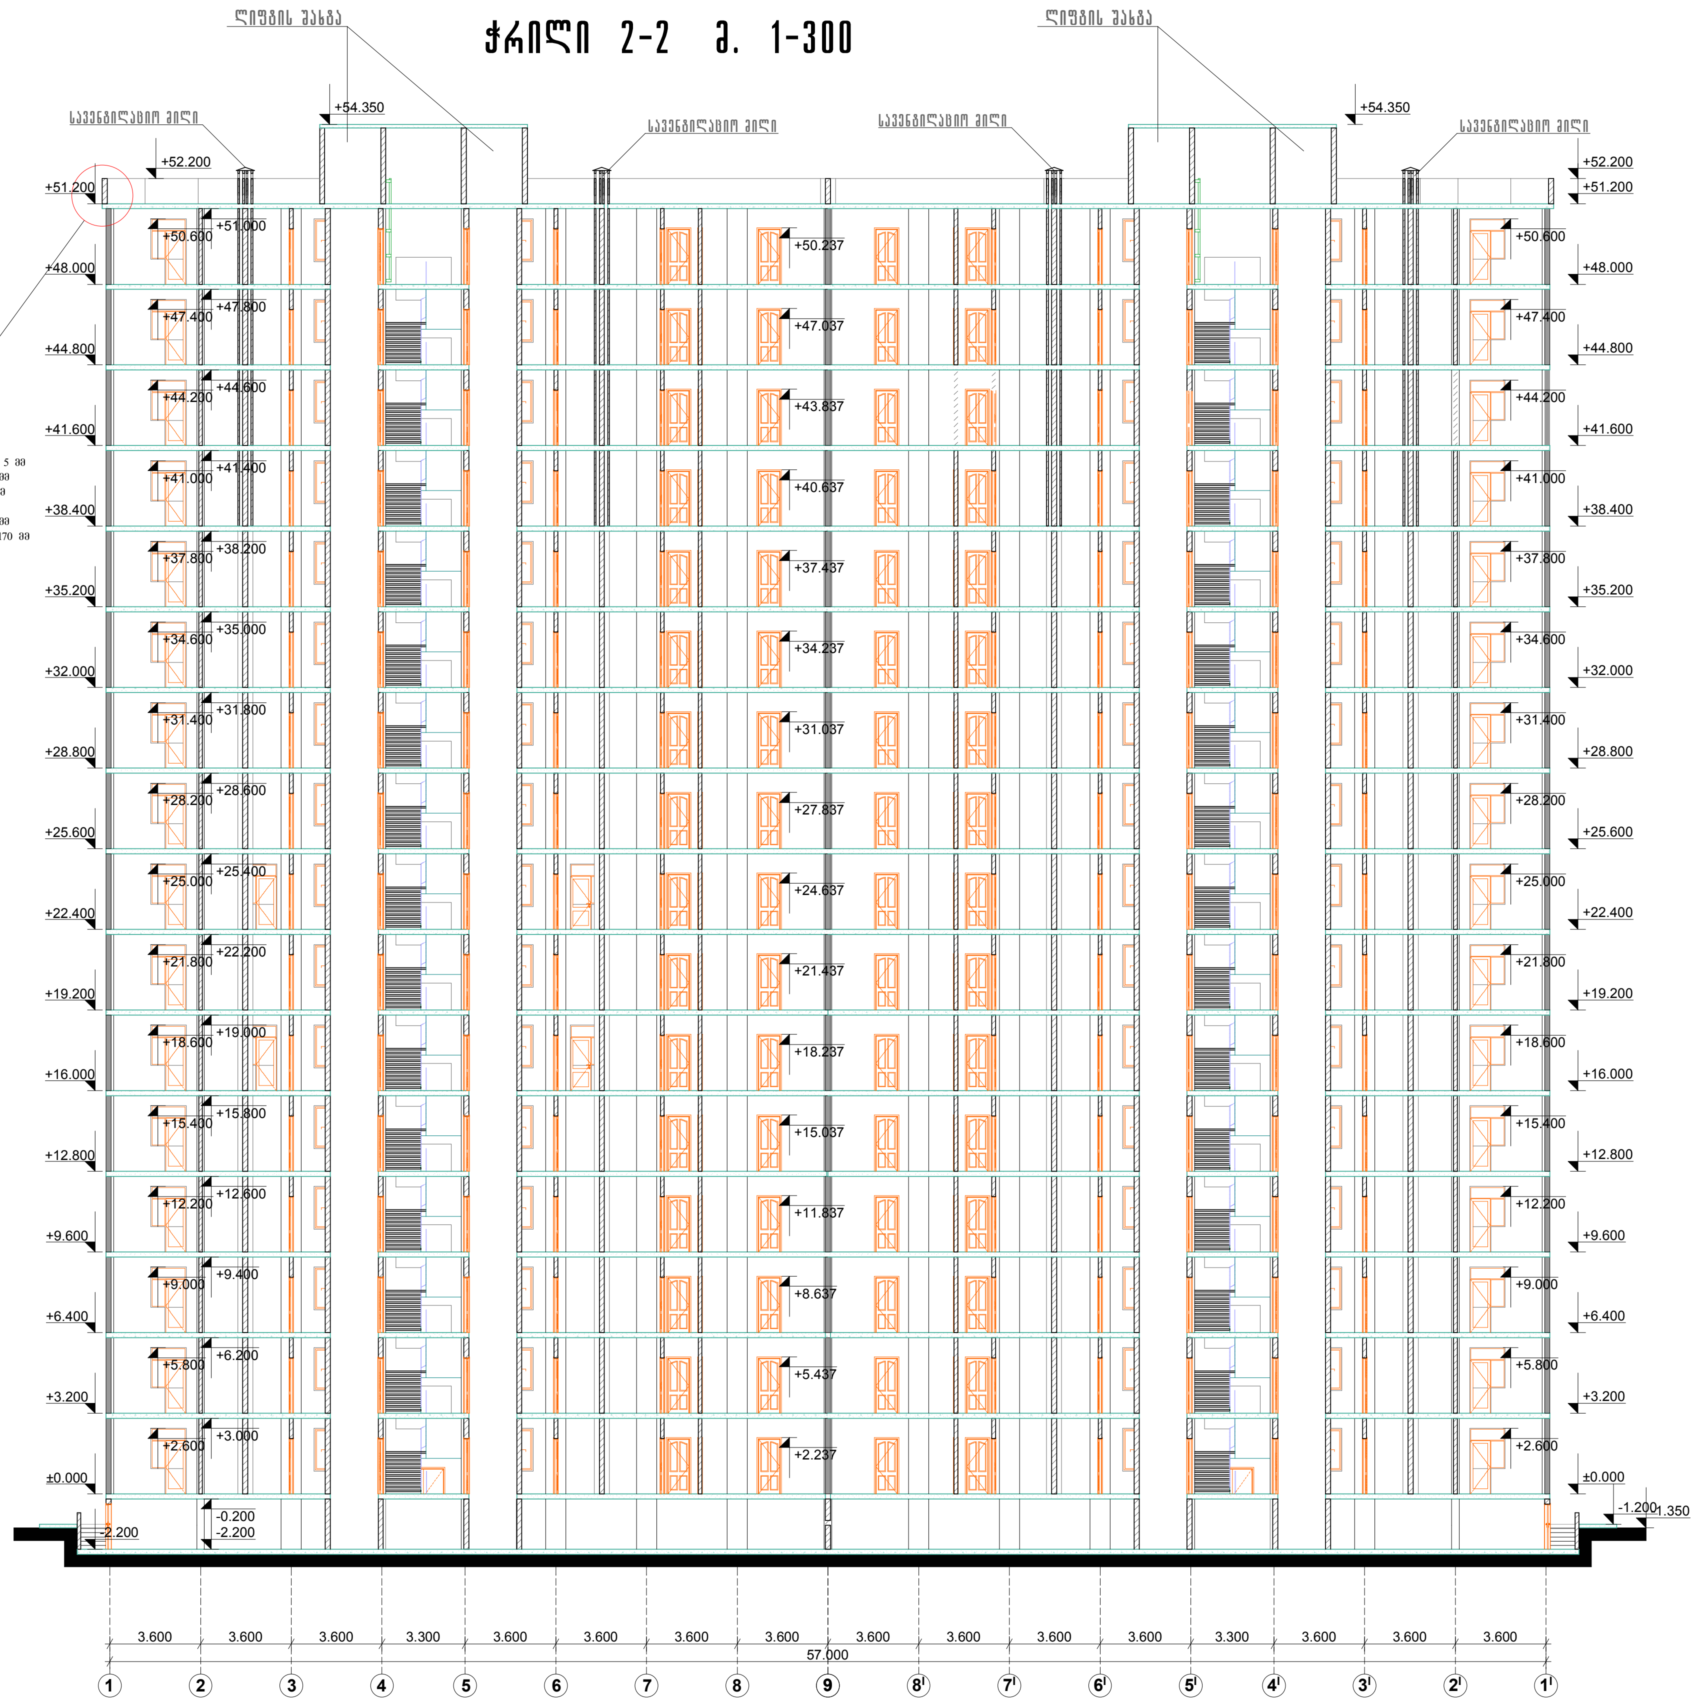

A-3	დამკვეთი CLIENT	საქართველოს ოკუპირებული ტერიტორიებიდან იძულებით გადაადგილებულ პირთა, განსახლებისა და ლტოლვილთა სამინისტრო	
პროექტი PROJECT	25-მრავალბინიანი საცხოვრებელი სახლი	მისამართი ADDRESS	ქ.ქუთაისში, შერვაშიძის ქ. №53

თანამდებობა	ხელმოწერა	გვარი
დირექტორი		ზ. გუბელაძე
საპ. ჯგ. უფროსი		მ.შარაშენიძე
დაამუშავა		გ.გვაზავა
დაამუშავა		რ.რატიანი
ინჟინერ-დამპრ.		გ.წერეთელი
ინჟინერ-დამპრ.		ნ.გვენეტაძე

ნახაზი DRWG.: ჭრილი 1-1 და ჭრილი 2-2

ქ.ქუთაისი, ალმაშენებლის №81
ტელ: 0431 26-32-32
ელ-ფოსტა descom@rocetmail.com
ინტერნეტი : www.designcomplex.com.ge

თარიღი	6/01/2014
კორექტირება	REVISIONS

№	კორექტ. REV.	თარიღი DATE
1		
2		

მასშტაბი SCALE	სტადია STAGE	ინდექსი INDEX	ფურც. PAGES
1:300	მუშა პროექტი		