ფასადი 1I-1 მ. 1-300

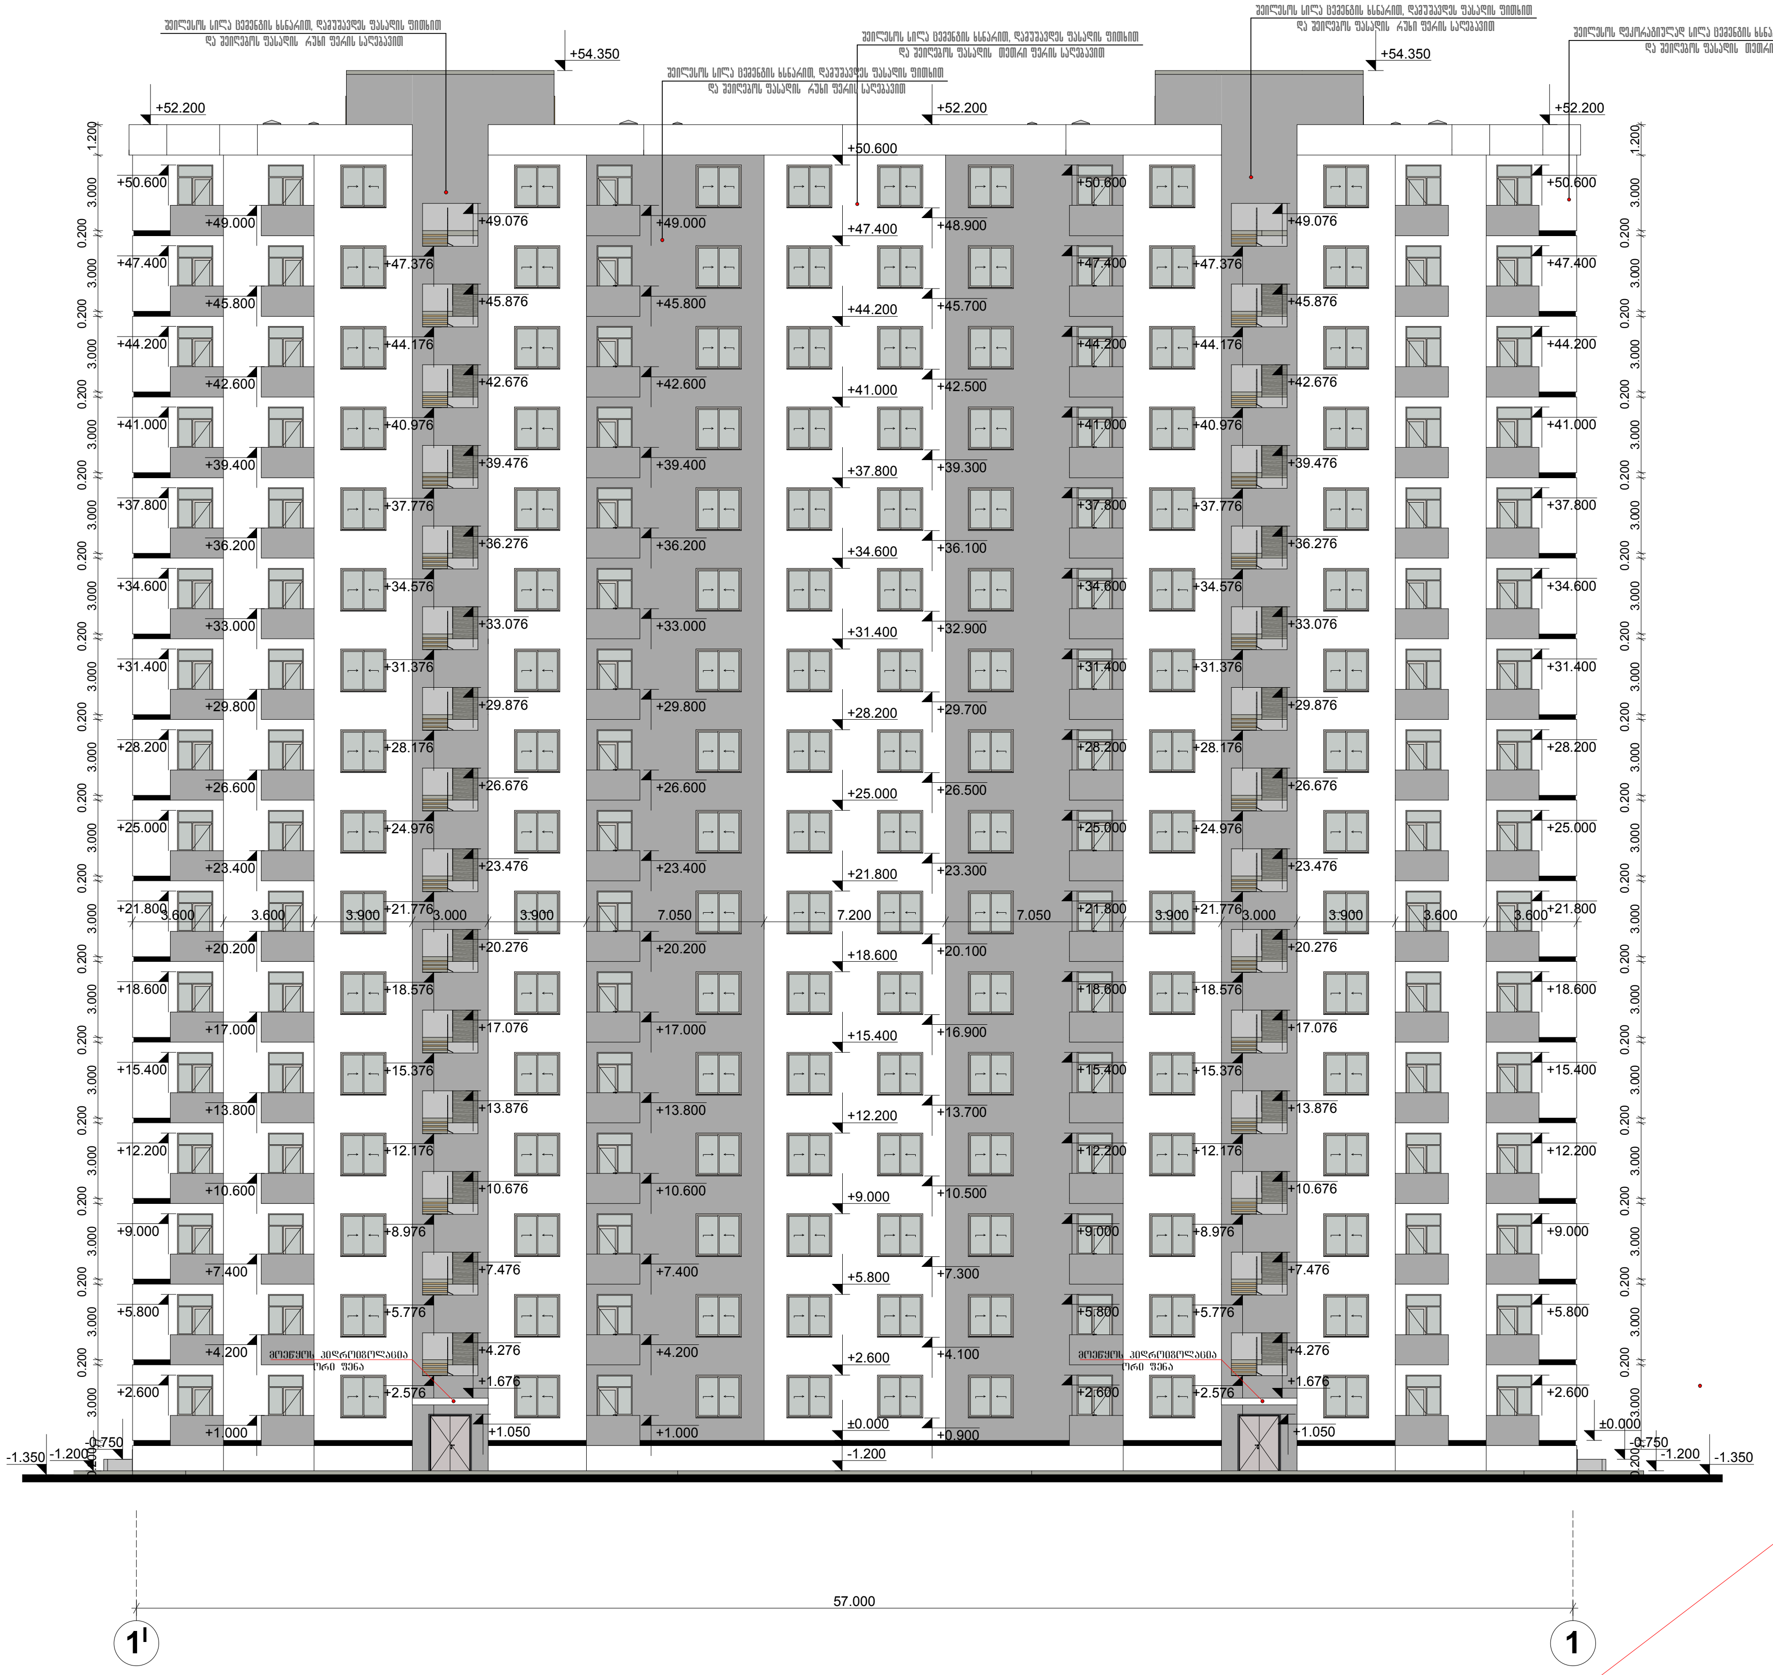
+54.350
+52.200
+50.600
+49.000
+1.000
±0.000
-1.200
-1.350
57.000
1I
1

ფასადი ა-ზ მ. 1-300

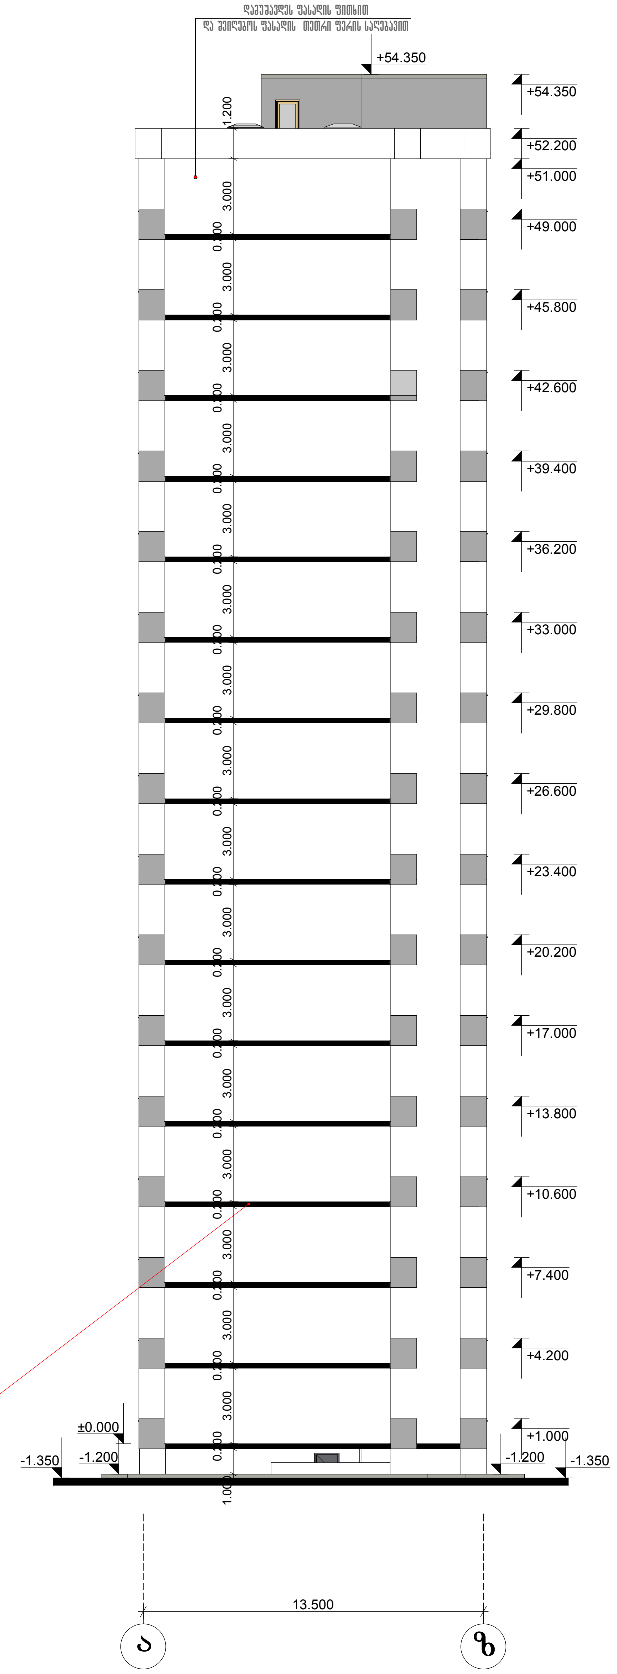
+54.350
+52.200
+51.000
+49.000
+1.000
±0.000
-1.200
-1.350
13.500
ა
ზ

შენიშვნა

ფასადის დიაფრაგმის კედლებზე დაგოლვის მოსაწყობად

ქარგილს ყოველ სამ მეტრში დაუმაგრდეს 3სმ-იანი სისქის პანელი

A-3	დამკვეთი CLIENT	საქართველოს ოკუპირებული ტერიტორიებიდან იძულებით გადაადგილებულ პირთა, განსახლებისა და ლტოლვილთა სამინისტრო	პროექტი PROJECT: 25-მრავალბინიანი საცხოვრებელი სახლი მისამართი ADDRESS: ქ.ქუთაისში, შერვაშიძის ქ. №53

თანამდებობა	ხელმოწერა	გვარი
დირექტორი		ზ. გუბელაძე
საპ. ჯგ. უფროსი		მ.შარაშენიძე
დაამუშავა		გ.გვაზავა
დაამუშავა		რ.რატიანი
ინჟინერ-დამპრ.		გ.წერეთელი
ინჟინერ-დამპრ.		ნ.გვენეტაძე

ნახაზი
DRWG.
ფასადი "1I-1" და "ა-ზ"

ქ.ქუთაისი, აღმაშენებლის №81
ტელ: 0431 26-32-32
ელ-ფოსტა descom@rocetmail.com
ინტერნეტი : www.designcomplex.com.ge

თარიღი	6/01/2014

კორექტირება REVISIONS

№	კორექტ. REV.	თარიღი DATE
1		
2		

მასშტაბი SCALE	სტადია STAGE	ინდექსი INDEX	ფურც. PAGES
1:200	მუშა პროექტი		