ფასადი 1-1ˡ მ. 1-300

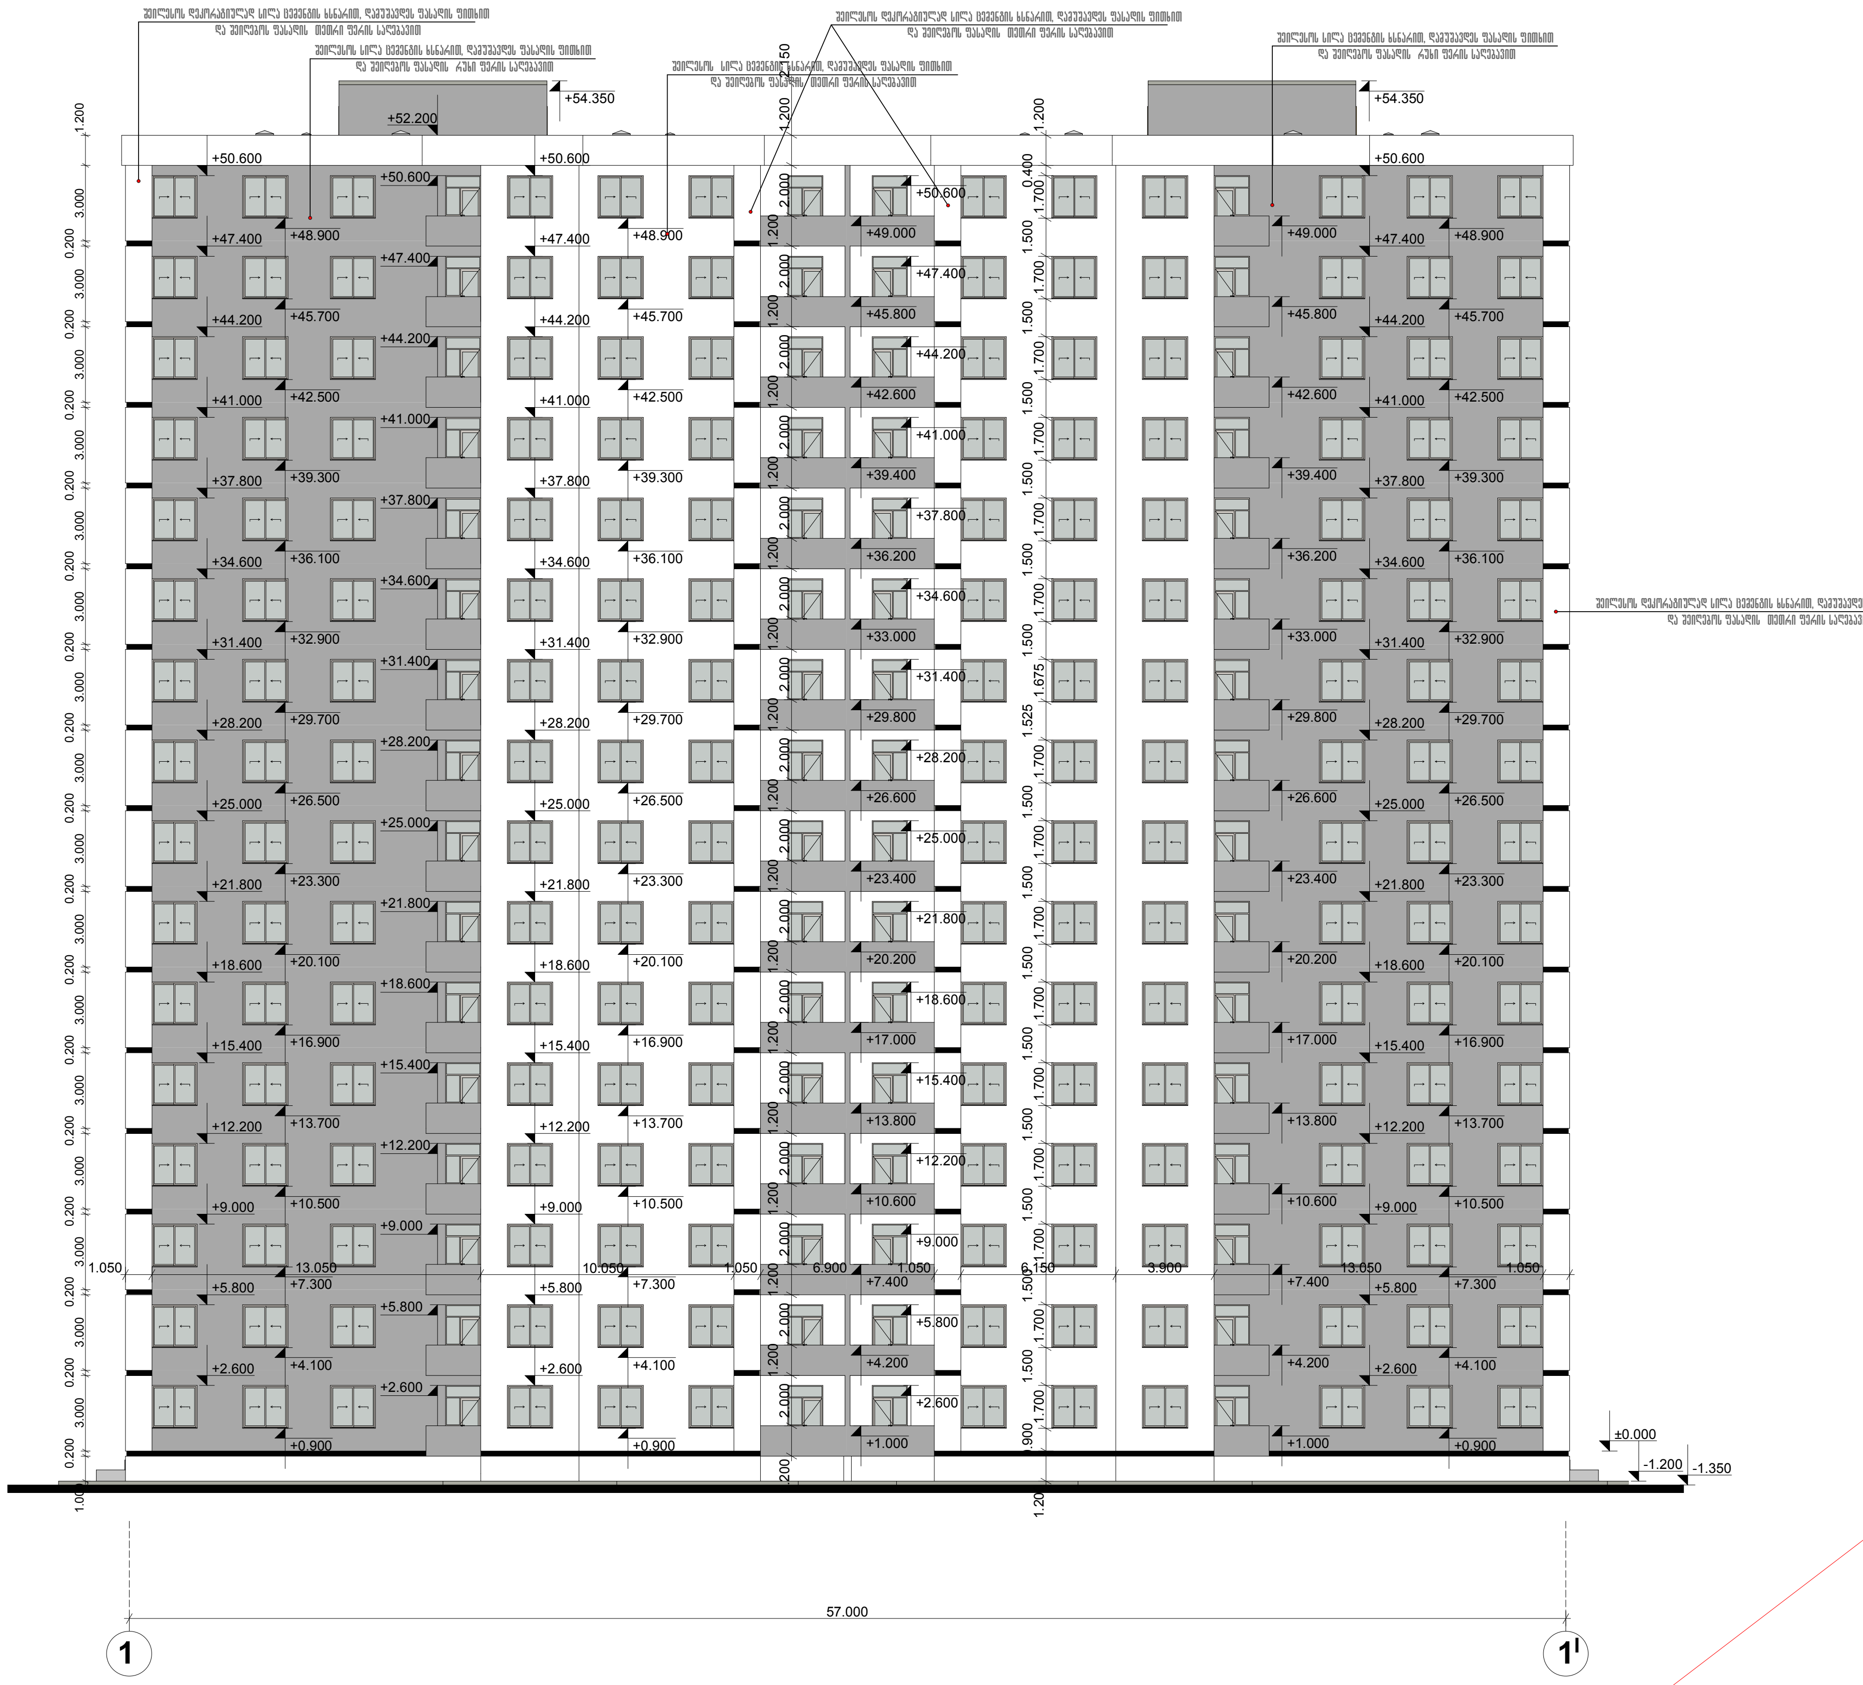
შეილესოს დეკორატიულად სილა ცემენტის ხსნარით, დამუშავდეს ფასადის ფითხით
და შეიღებოს ფასადის თეთრი ფერის საღებავით
შეილესოს სილა ცემენტის ხსნარით, დამუშავდეს ფასადის ფითხით
და შეიღებოს ფასადის რუხი ფერის საღებავით
შეილესოს დეკორატიულად სილა ცემენტის ხსნარით, დამუშავდეს ფასადის ფითხით
და შეიღებოს ფასადის თეთრი ფერის საღებავით
შეილესოს სილა ცემენტის ხსნარით, დამუშავდეს ფასადის ფითხით
და შეიღებოს ფასადის თეთრი ფერის საღებავით
შეილესოს სილა ცემენტის ხსნარით, დამუშავდეს ფასადის ფითხით
და შეიღებოს ფასადის რუხი ფერის საღებავით
შეილესოს დეკორატიულად სილა ცემენტის ხსნარით, დამუშავდეს ფასადის ფითხით
და შეიღებოს ფასადის თეთრი ფერის საღებავით
+54.350
+52.200
+50.600
+49.000
+47.400
+45.800
+44.200
+42.600
+41.000
+39.400
+37.800
+36.200
+34.600
+33.000
+31.400
+29.800
+28.200
+26.600
+25.000
+23.400
+21.800
+20.200
+18.600
+17.000
+15.400
+13.800
+12.200
+10.600
+9.000
+7.400
+5.800
+4.200
+2.600
+1.000
+0.900
±0.000
-1.200
-1.350
1.050
13.050
10.050
6.900
3.900
57.000
1
1ˡ

ფასადი ზ-ა მ. 1-300

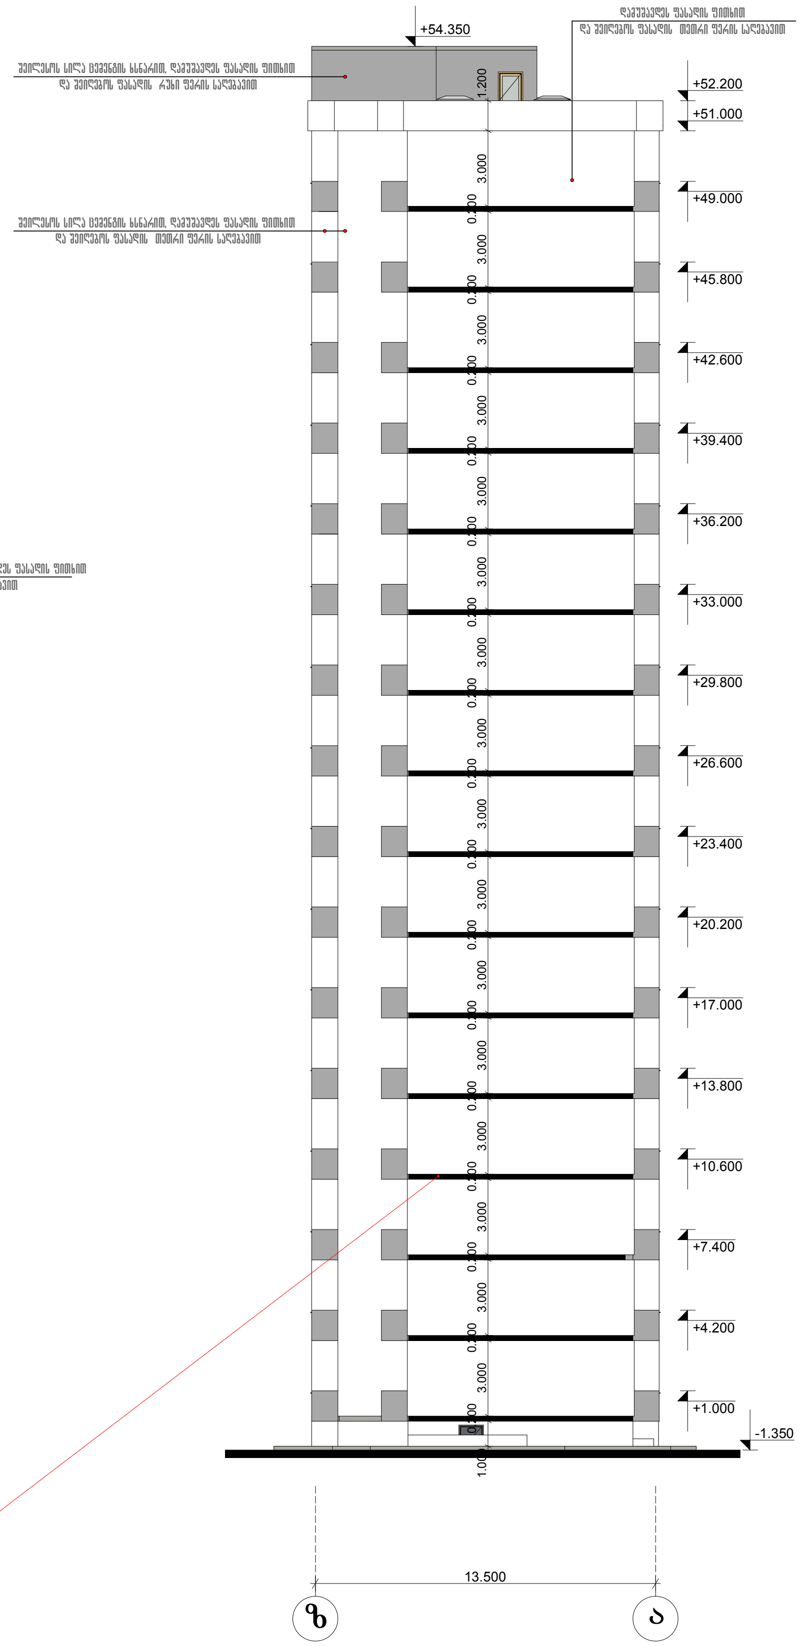
შეილესოს სილა ცემენტის ხსნარით, დამუშავდეს ფასადის ფითხით
და შეიღებოს ფასადის რუხი ფერის საღებავით
შეილესოს სილა ცემენტის ხსნარით, დამუშავდეს ფასადის ფითხით
და შეიღებოს ფასადის თეთრი ფერის საღებავით
დამუშავდეს ფასადის ფითხით
და შეიღებოს ფასადის თეთრი ფერის საღებავით
+54.350
+52.200
+51.000
+49.000
+45.800
+42.600
+39.400
+36.200
+33.000
+29.800
+26.600
+23.400
+20.200
+17.000
+13.800
+10.600
+7.400
+4.200
+1.000
-1.350
3.000
0.200
1.200
13.500
ზ
ა

შენიშვნა

ფასადის დიაფრაგმის კედლებზე დაგოლვის მოსაწყობად
ქარგილს ყოველ სამ მეტრში დაუმაგრდეს პსმ-იანი სისქის პანელი

A-3	დამკვეთი CLIENT	საქართველოს ოკუპირებული ტერიტორიებიდან იძულებით გადაადგილებულ პირთა, განსახლებისა და ლტოლვილთა სამინისტრო	პროექტი PROJECT	25-მრავალბინიანი საცხოვრებელი სახლი	
			მისამართი ADDRESS	ქ.ქუთაისში, შერვაშიძის ქ. №53	

თანამდებობა	ხელმოწერა	გვარი
დირექტორი		ზ. გუბელაძე
საპ. ჯგ. უფროსი		მ.შარაშენიძე
დაამუშავა		გ.გვაზავა
დაამუშავა		რ.რატიანი
ინჟინერ-დამპრ.		გ.წერეთელი
ინჟინერ-დამპრ.		ნ.გვენეტაძე

ნახაზი
DRWG.

ფასადი "1-1ˡ" და "ზ-ა"

ქ.ქუთაისი, ალმაშენებლის №81
ტელ: 0431 26-32-32
ელ-ფოსტა descom@rocetmail.com
ინტერნეტი : www.designcomplex.com.ge

თარიღი	6/01/2014	
კორექტირება	REVISIONS	
№	კორექტ. REV.	თარიღი DATE
1		
2		

მასშტაბი SCALE	სტადია STAGE	ინდექსი INDEX	ფურც. PAGES
1:200	მუშა პროექტი		