


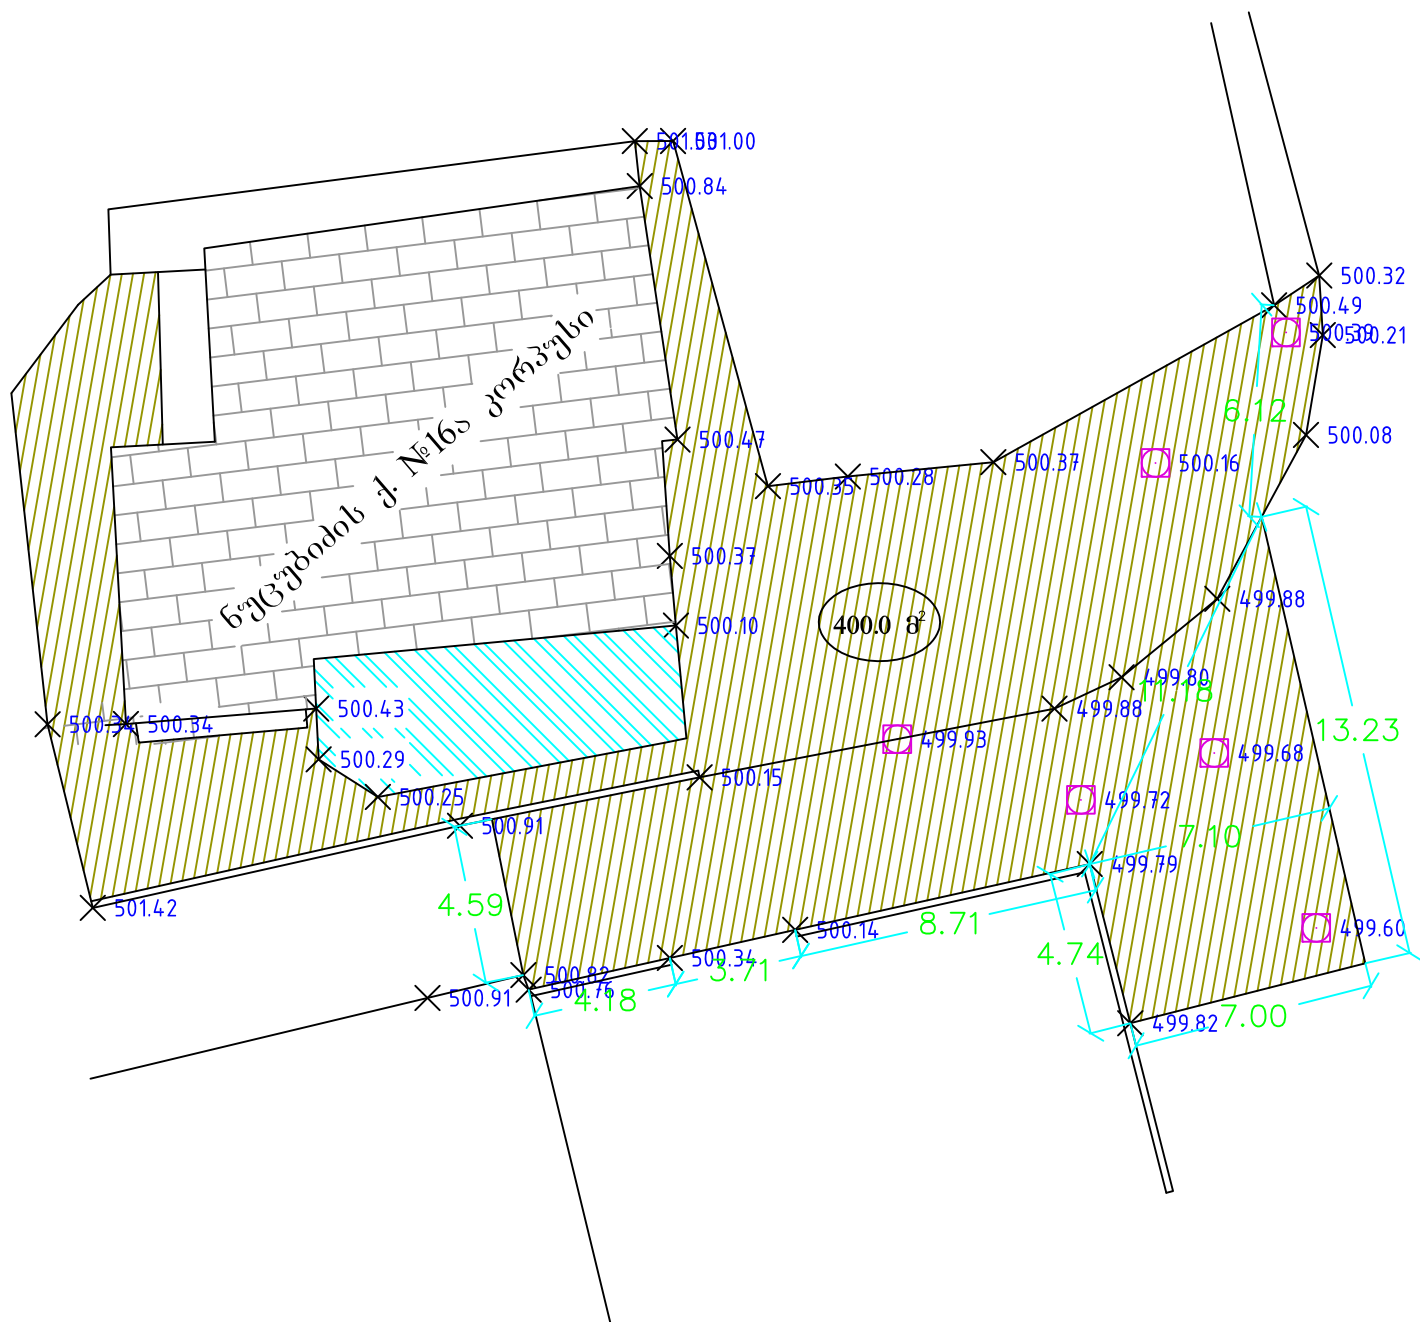

პირობითი ნიშნები:

	საპროექტო აზვტონის საფარი		
	ბეტონის საფარი		
	შენობა ნაგებობა		
	არსებული საკომუნიკაციო ჭა		

შ.პ.ს. "საქართველოს ტექნიკური ჯგუფი"

ქ.თბილისი, საბურთალოს რაიონი, ნუცუბიძის ქ. №16 კორპუსის ეზოს მოასვალტება

დირექტორი	ბ. ნოზაძე	ნახაზის დასახელება	თარიღი	2014 წ.
შეასრულა	დ. დიმიტრაშვილი	სამშაბური გეგმა	მასშტაბი	პირობითი
	ბ. იოსებაშვილი			



დანართი	1
მასშტაბი	პირობითი