


შ.ნ.უ.ც.უ.ბ.ი.ძ.ი.ს ქუჩა

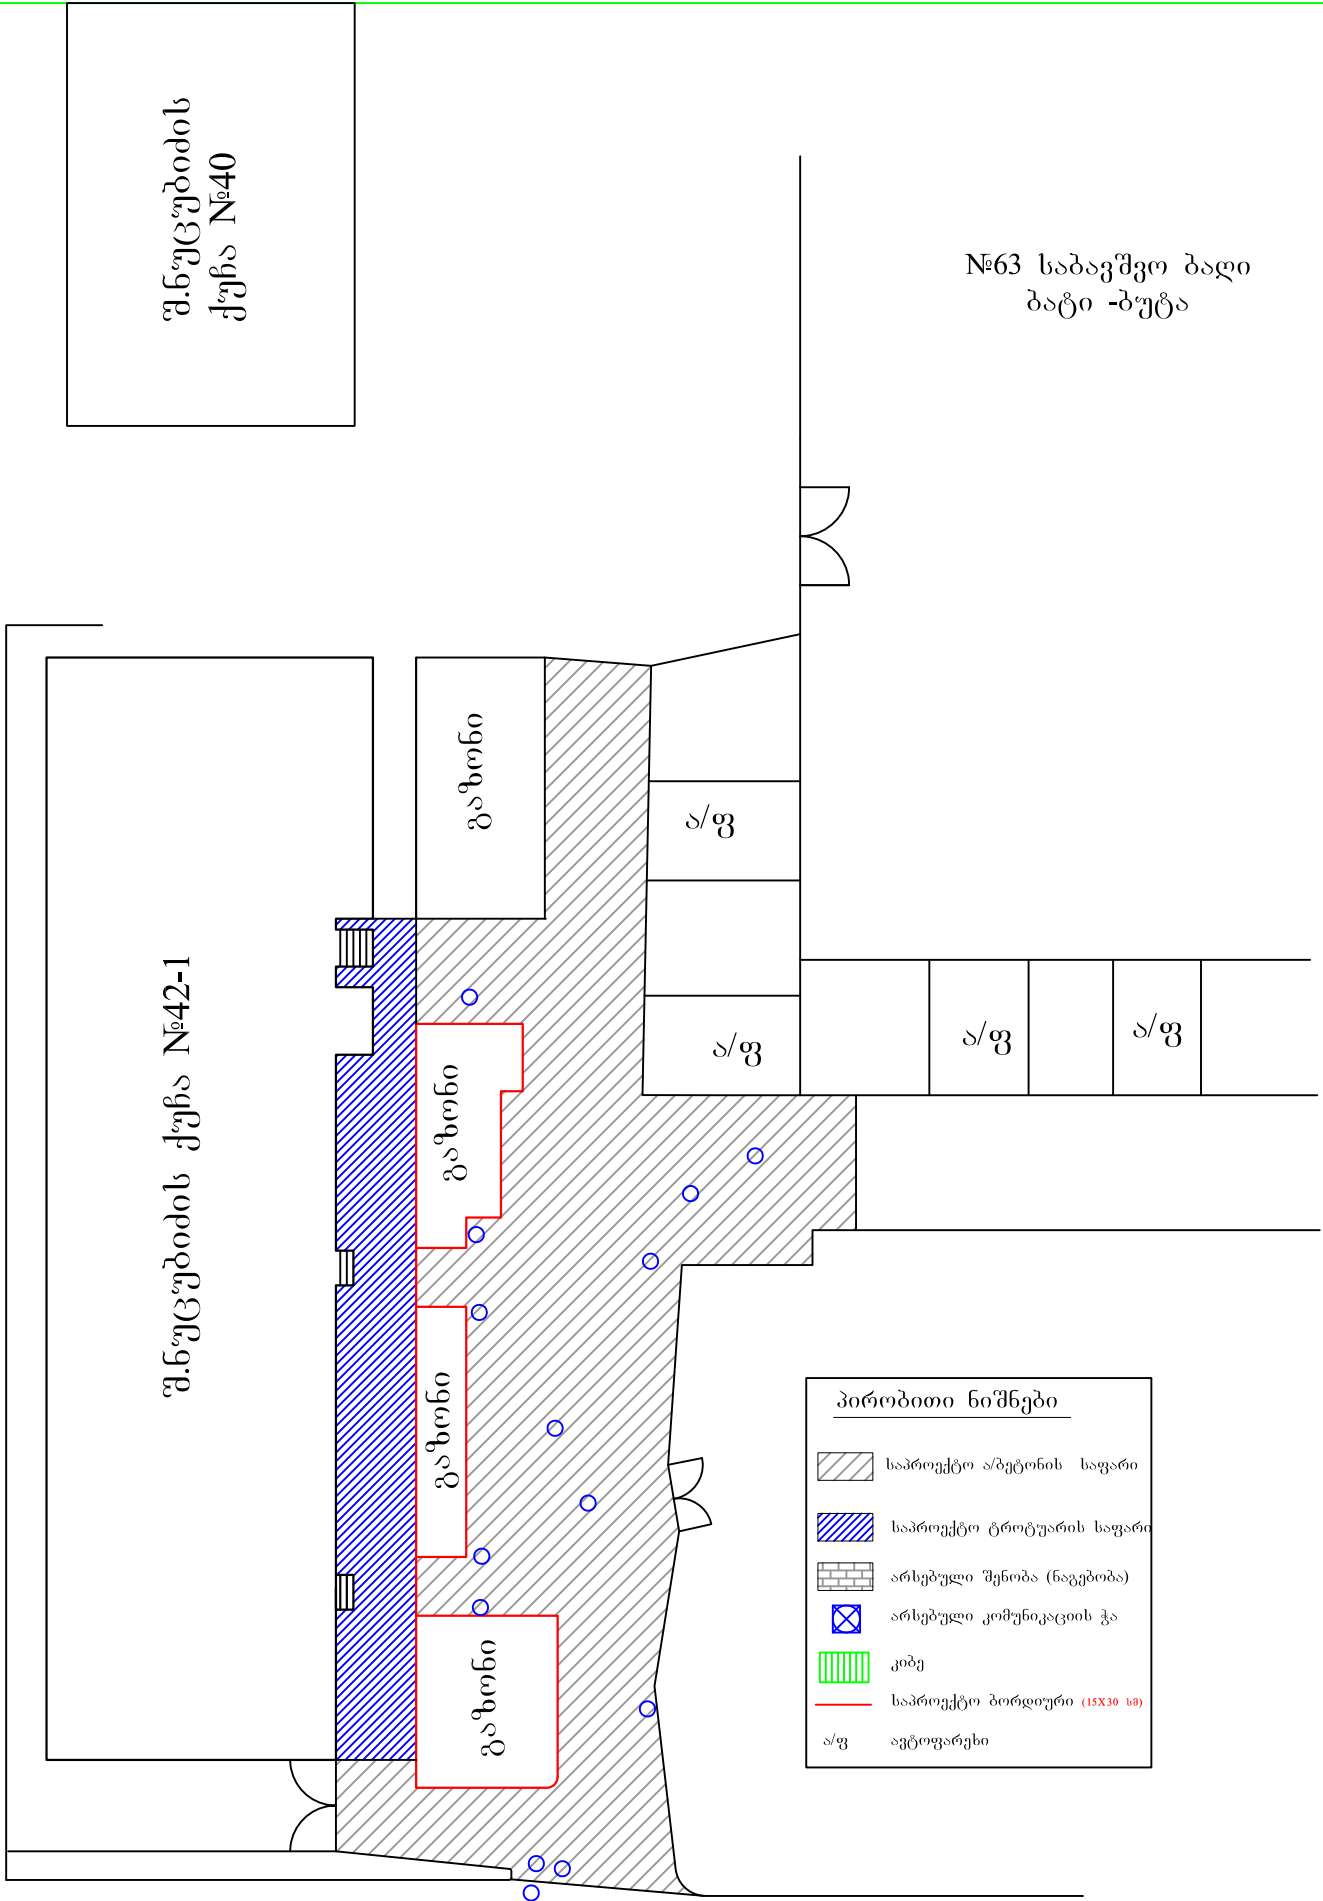

|                                    |                 |                    |                                                                                       |         |
|------------------------------------|-----------------|--------------------|---------------------------------------------------------------------------------------|---------|
| შ.პ.ს. "საპარტუზო ტექნიკური ჯგუფი" |                 |                    |  |         |
| შ.ნ.უ.ც.უ.ბ.ი.ძ.ი.ს ქ. №42-1       |                 |                    | დანართი                                                                               | 1       |
| დირექტორი                          | ბ. ნოზაძე       | ნახაზის დასახელება | თარიღი                                                                                | 2013 წ. |
|                                    | დ. დიმიტრაშვილი |                    | მასშტაბი                                                                              | პროექტი |
|                                    | ბ. იოსელიანი    | სამშენებლო გეგმა   |                                                                                       |         |