


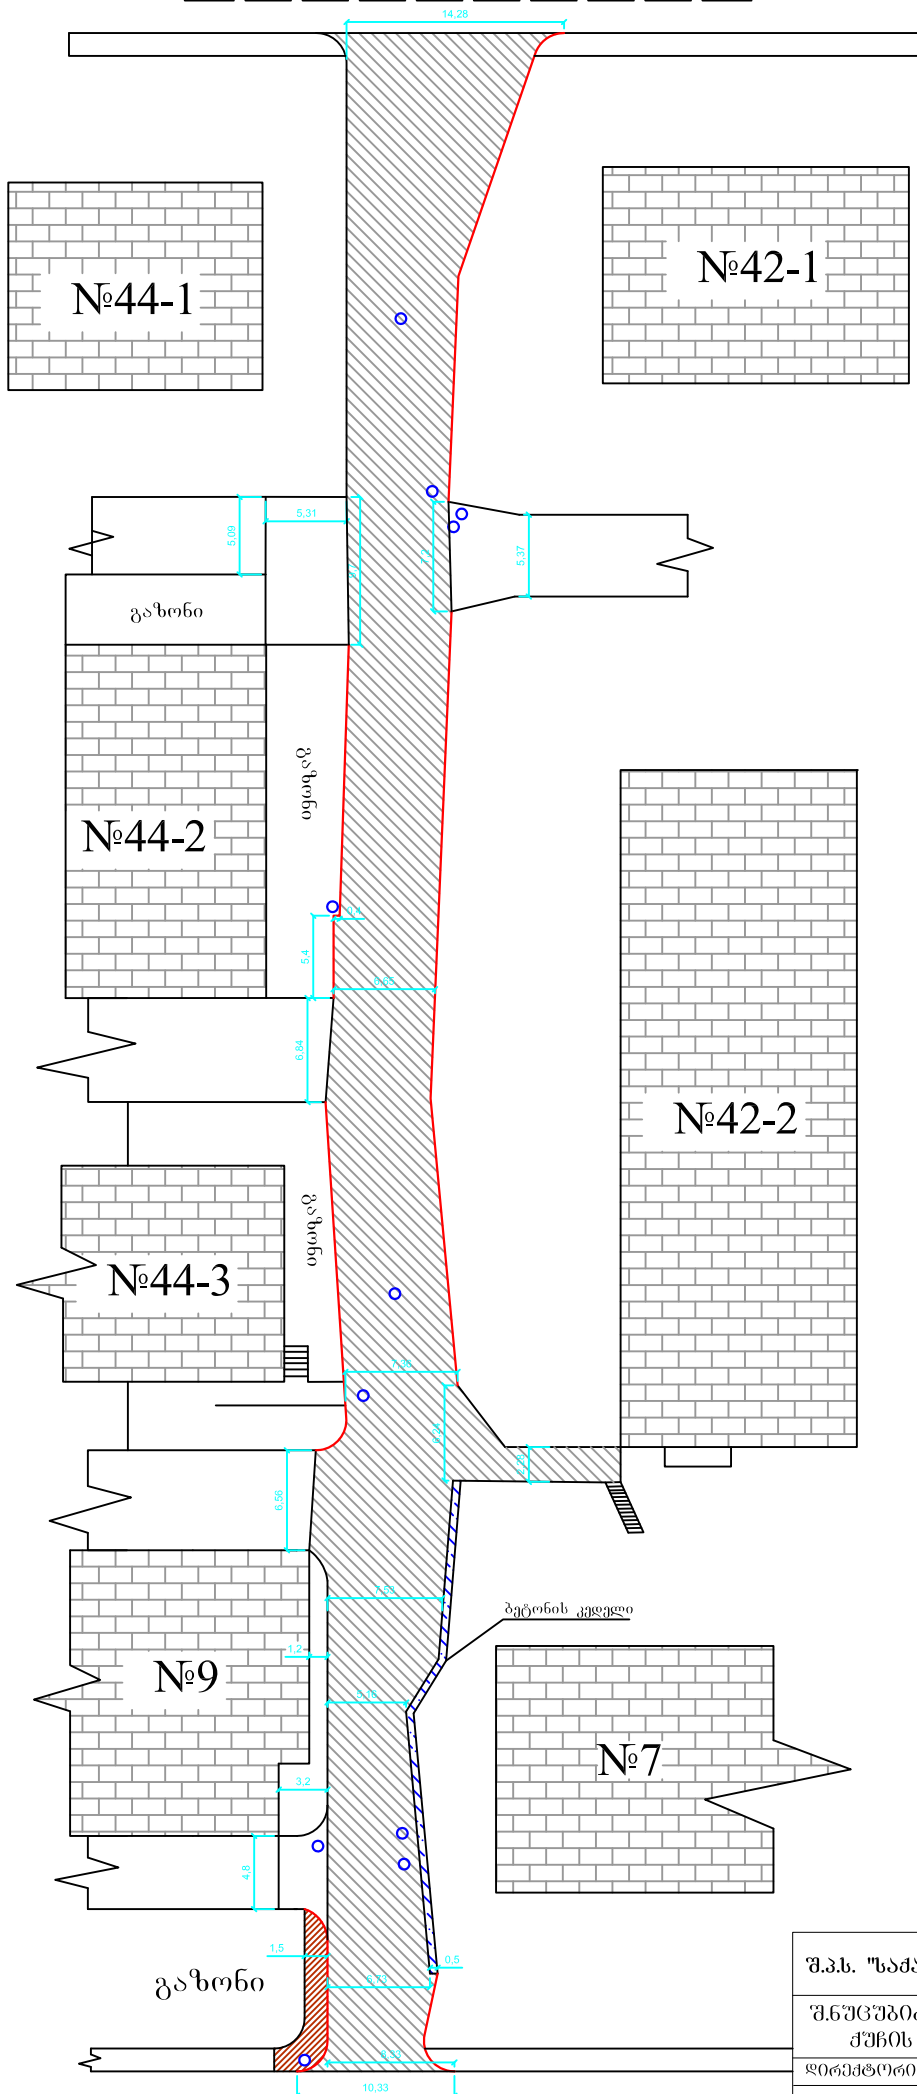

შ.პ.ს. "საქართველოს ტექნიკური უნივერსიტეტი"				
შ.ნ. ც. უ. გ. ბ. ი. ძ. ი. ს. ძ. ნ. ა.			დანიართი	1
დირექტორი	ბ. ნოზაძე	ნახაზის დასახელება	თარიღი	2013 წ.
	დირექტორი	სამშენებლო გეგმა	მასშტაბი	1:500
	ბიოსტრუქტორი			