


ბეტონის საფარის
მოწყობა

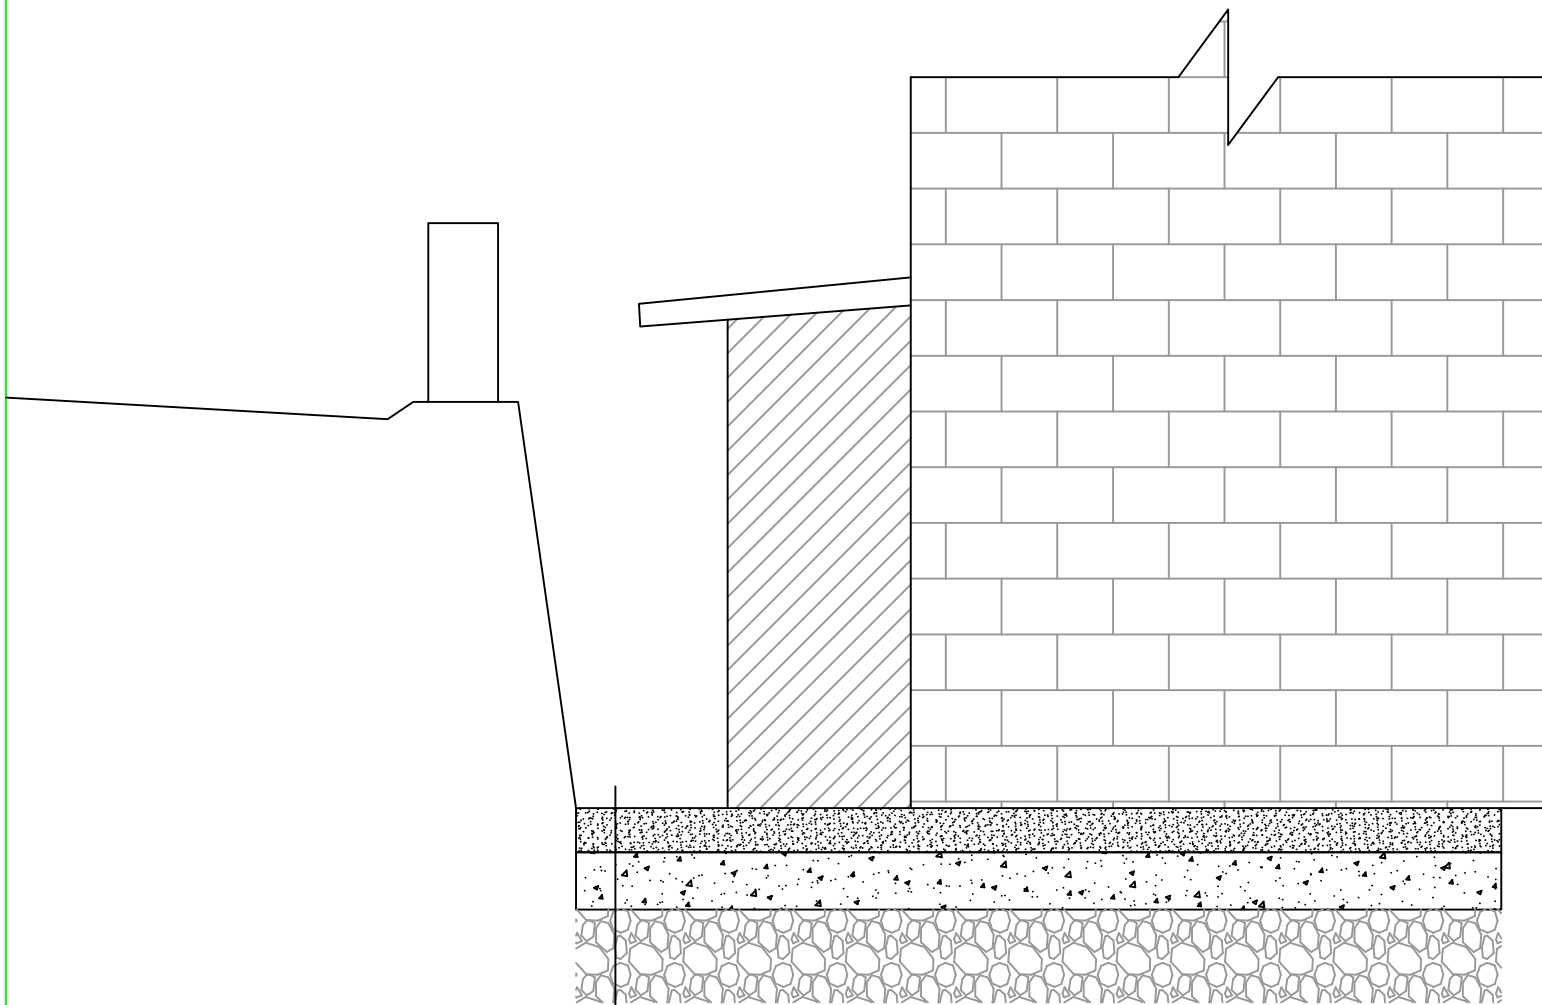

ქვიშა ცემენტის მოჭიმვა $H=10$ სმ

ღორღი $H=10$ სმ $\rho=1.26$